




Zone UA
Parcelle BH 62
Surface: 65 320 m²

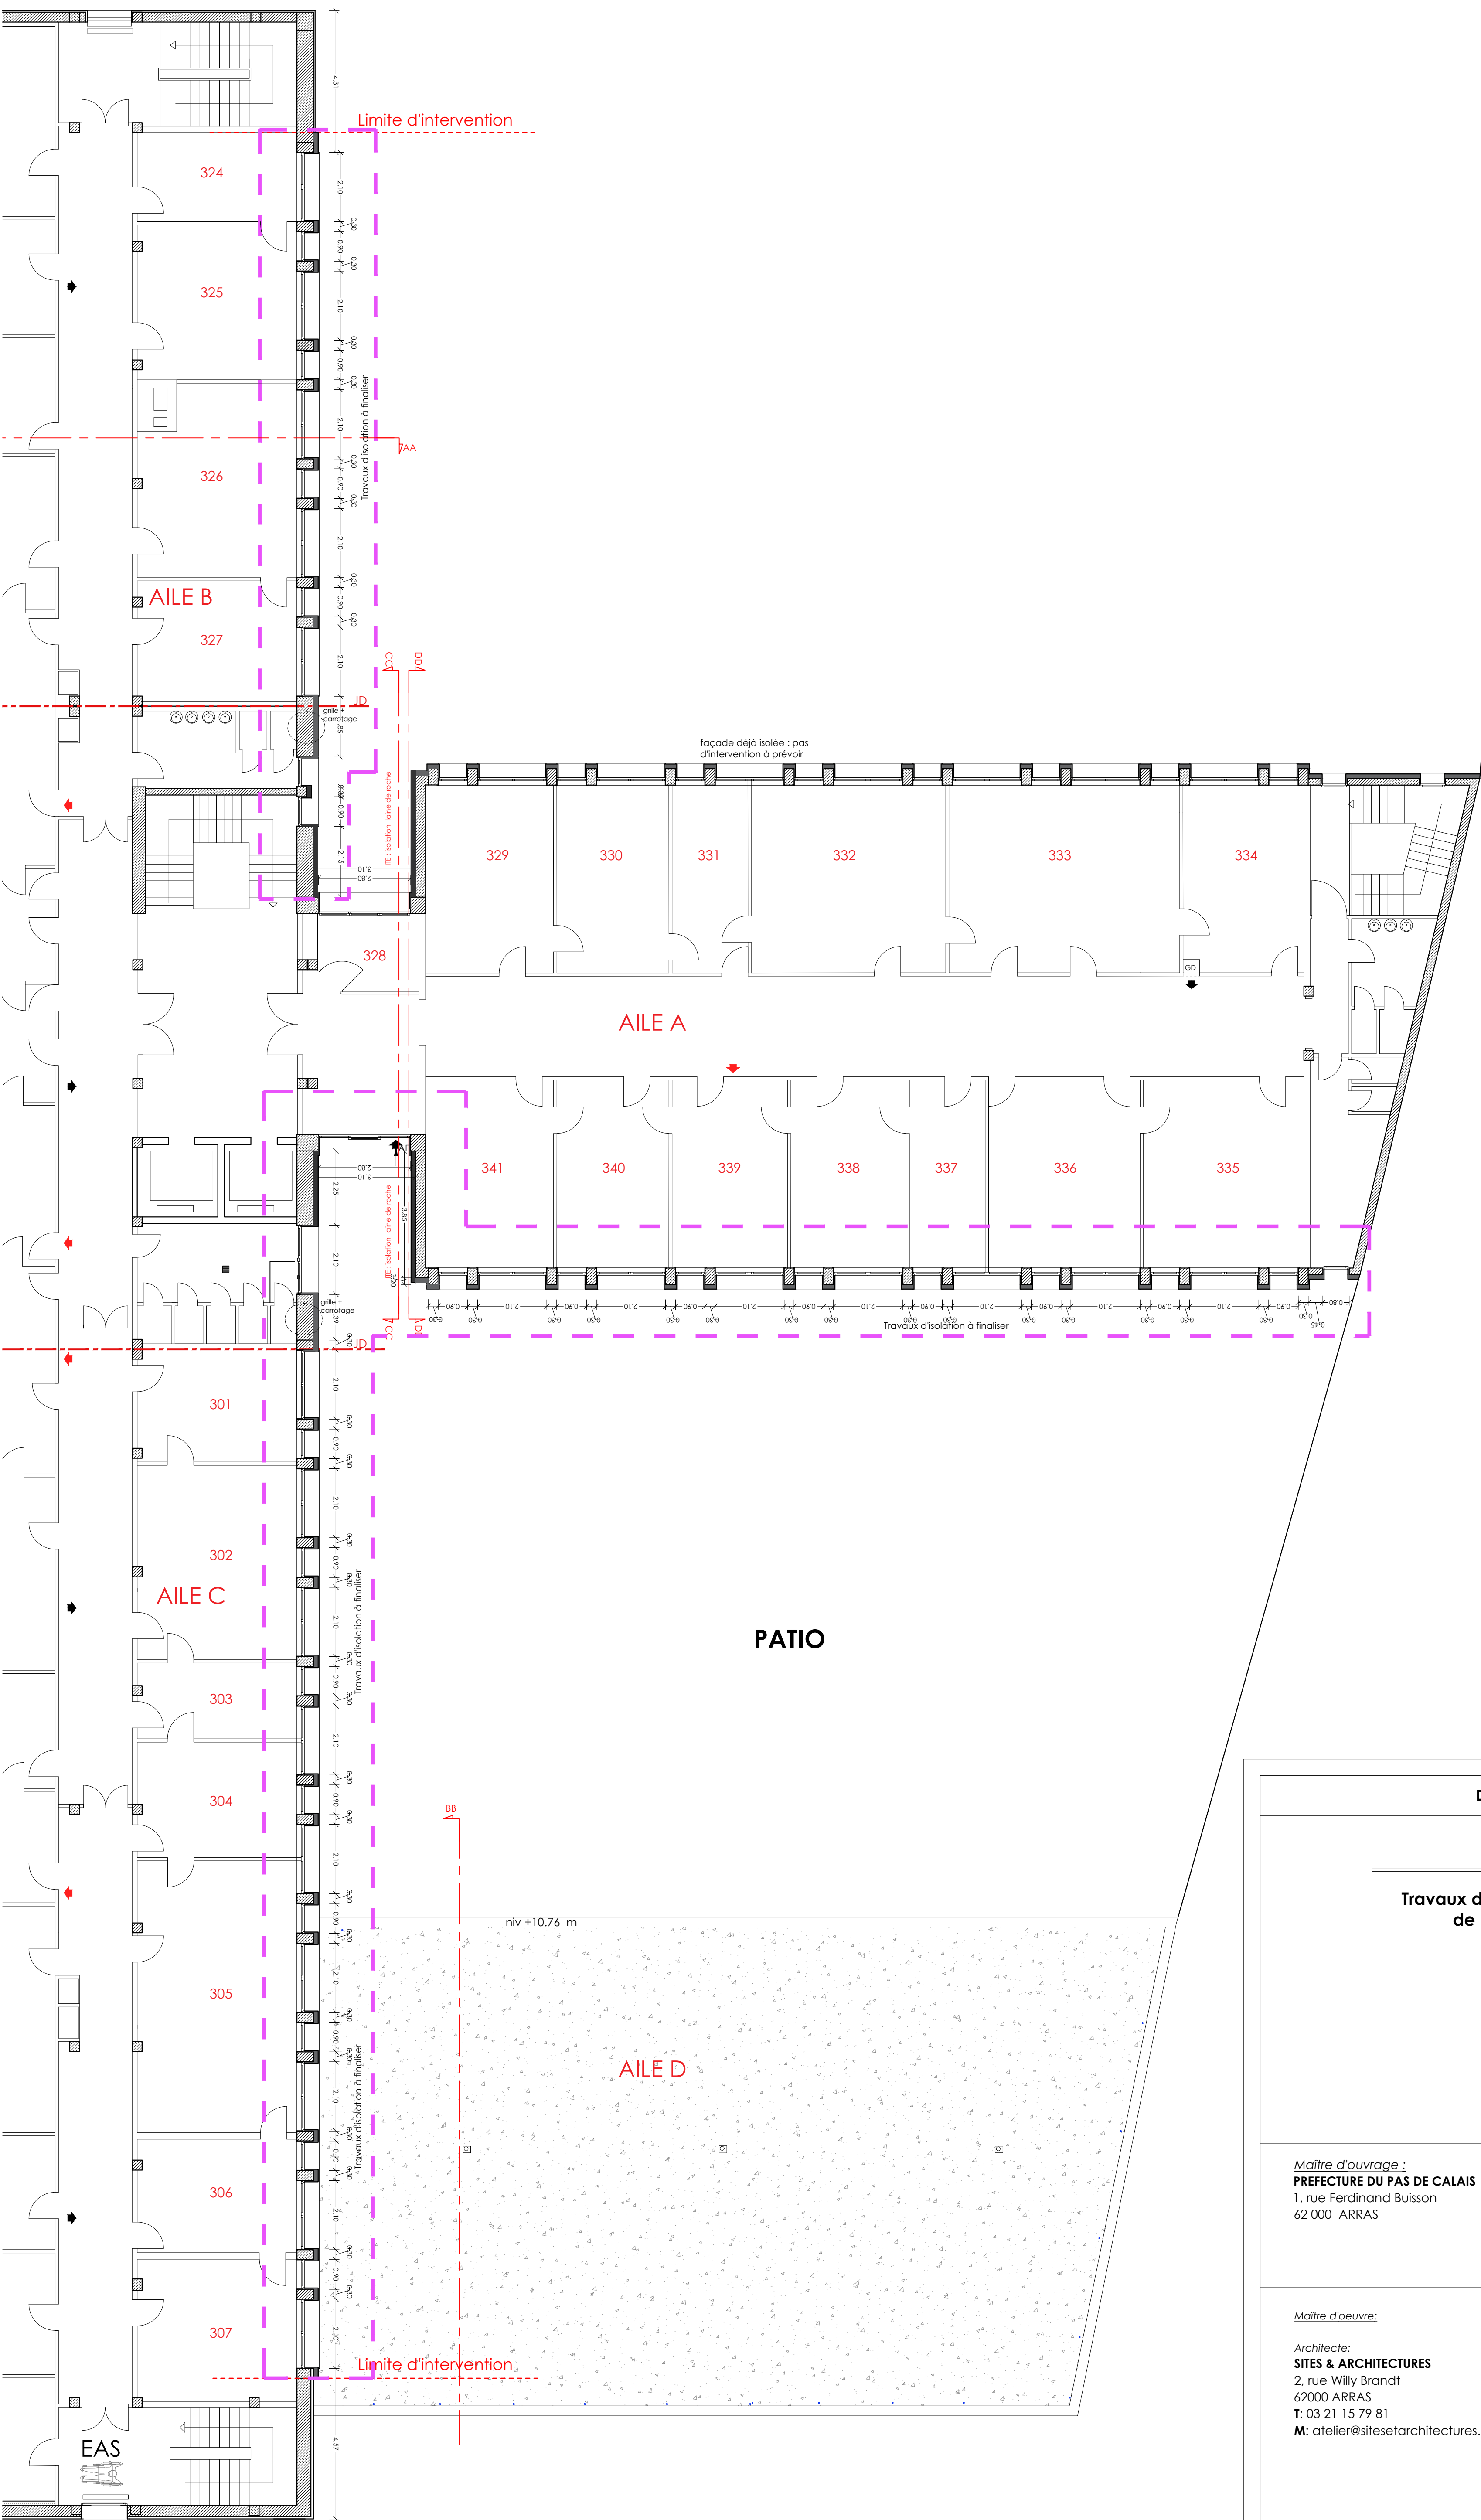

Dossier de consultation des entreprises					
ARRAS					
Travaux de rénovation thermique des façades de la Préfecture du Pas-de-Calais					
<i>Maître d'ouvrage :</i> PREFECTURE DU PAS DE CALAIS 1, rue Ferdinand Buisson 62 000 ARRAS					
<i>Maître d'oeuvre:</i> <i>Architecte:</i> SITES & ARCHITECTURES 2, rue Willy Brandt 62000 ARRAS T: 03 21 15 79 81 M: atelier@sitesetarchitectures.com					
DCE 06		PLAN DU R+3			
ESQ			Ech. : 1/100		16/04/2026
ESQ	APS	APD	DCE	CHANTIER	DOE
DIM. A1					