


Coupe DD sur Aile A

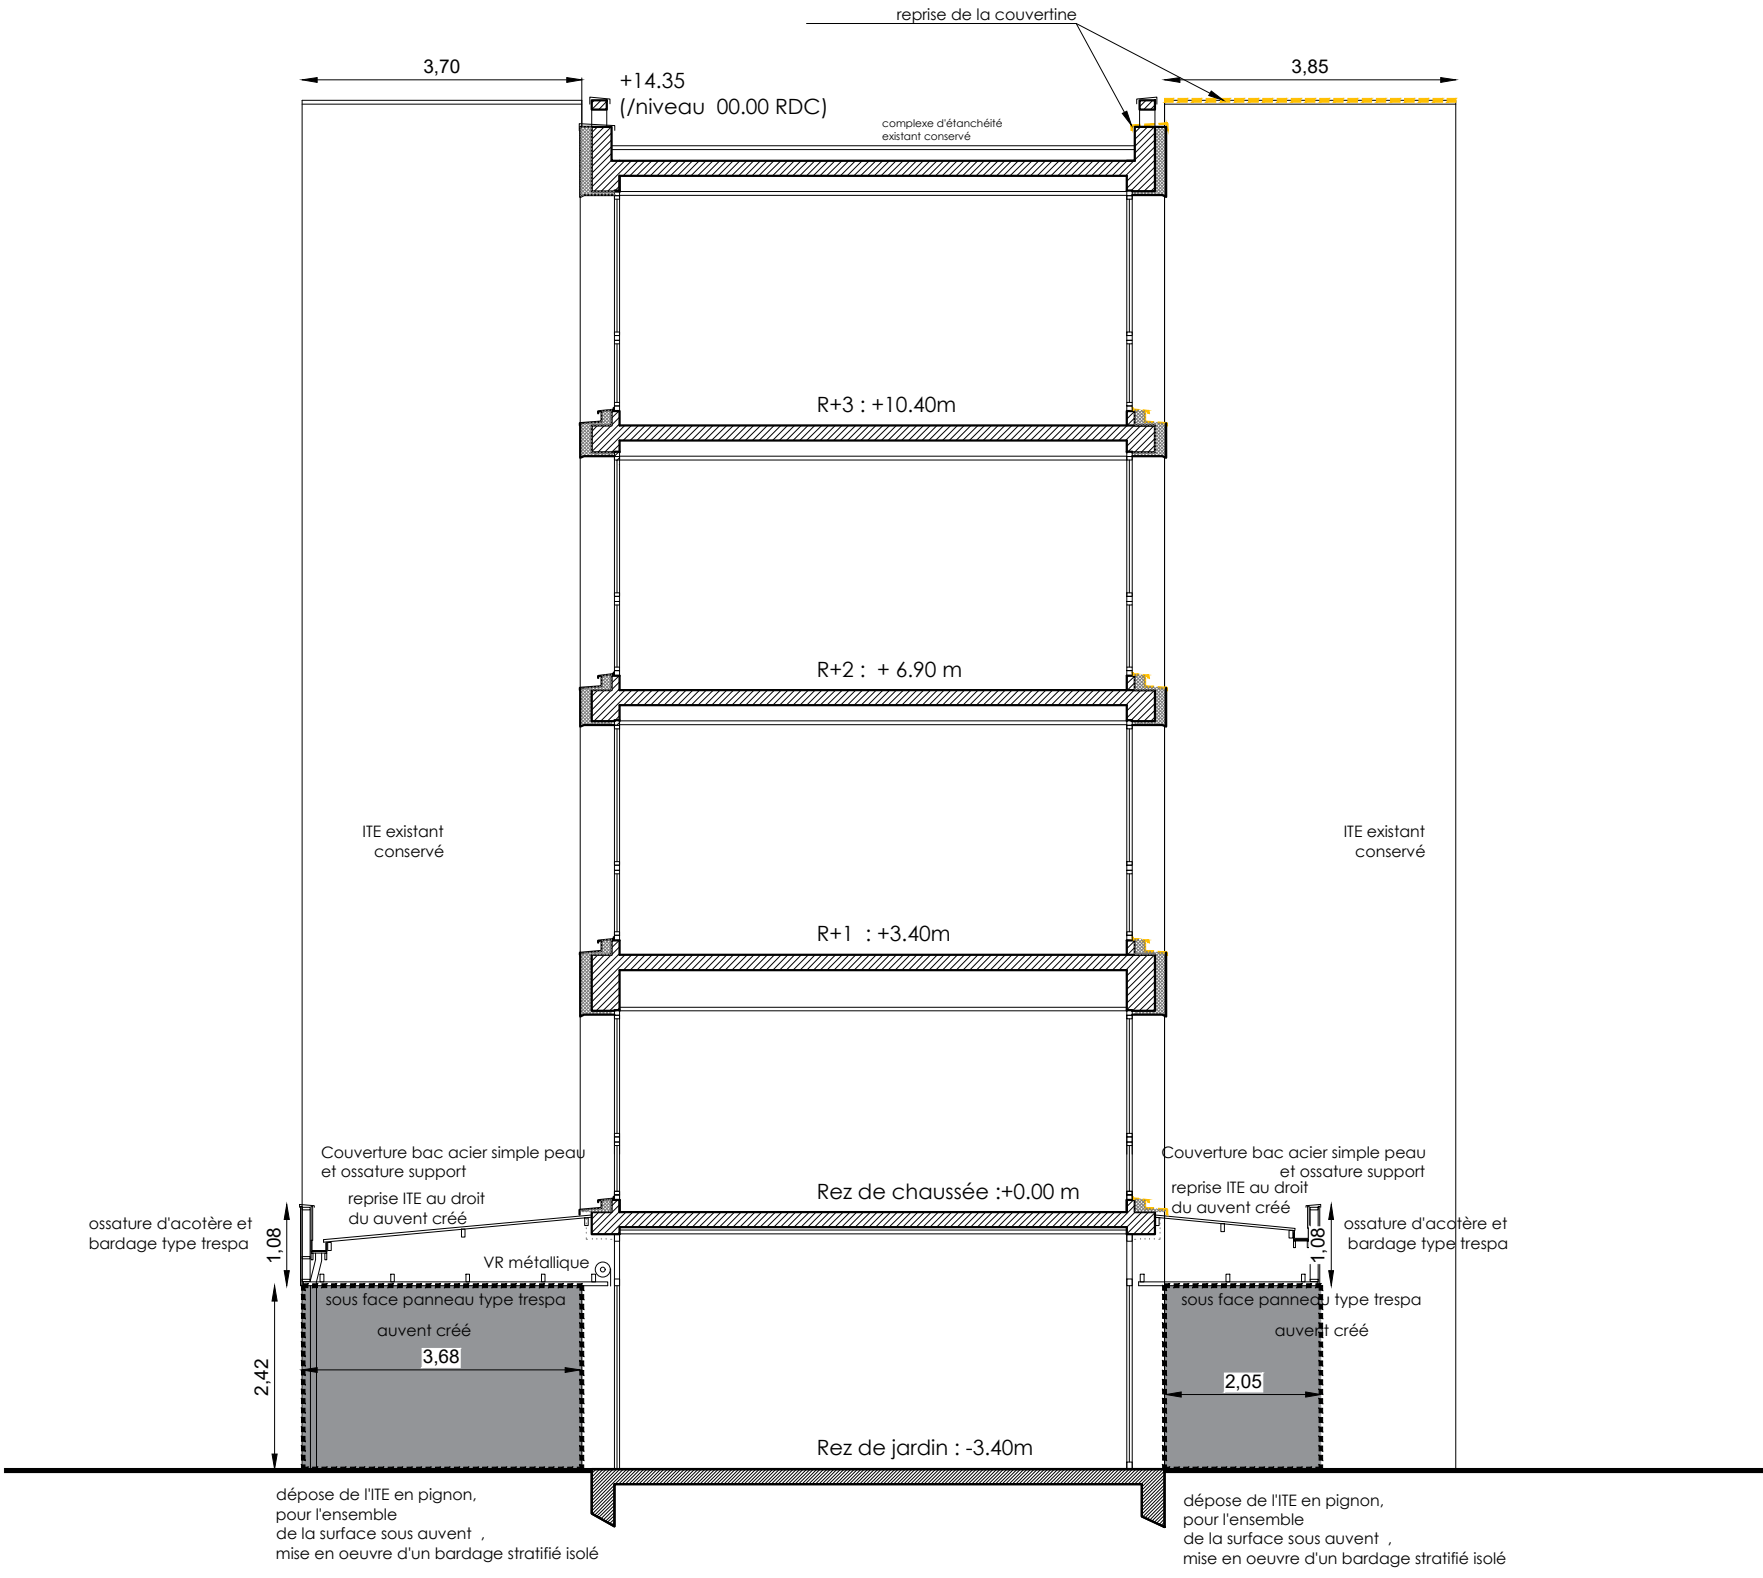

AILE A : façade sud ouest


façade déjà isolée : pas d'intervention à prévoir



AILE C

AILE A : vue depuis le patio

pour l'ensemble de cette façade : nettoyage des profilés + réalisation des joints acryliques

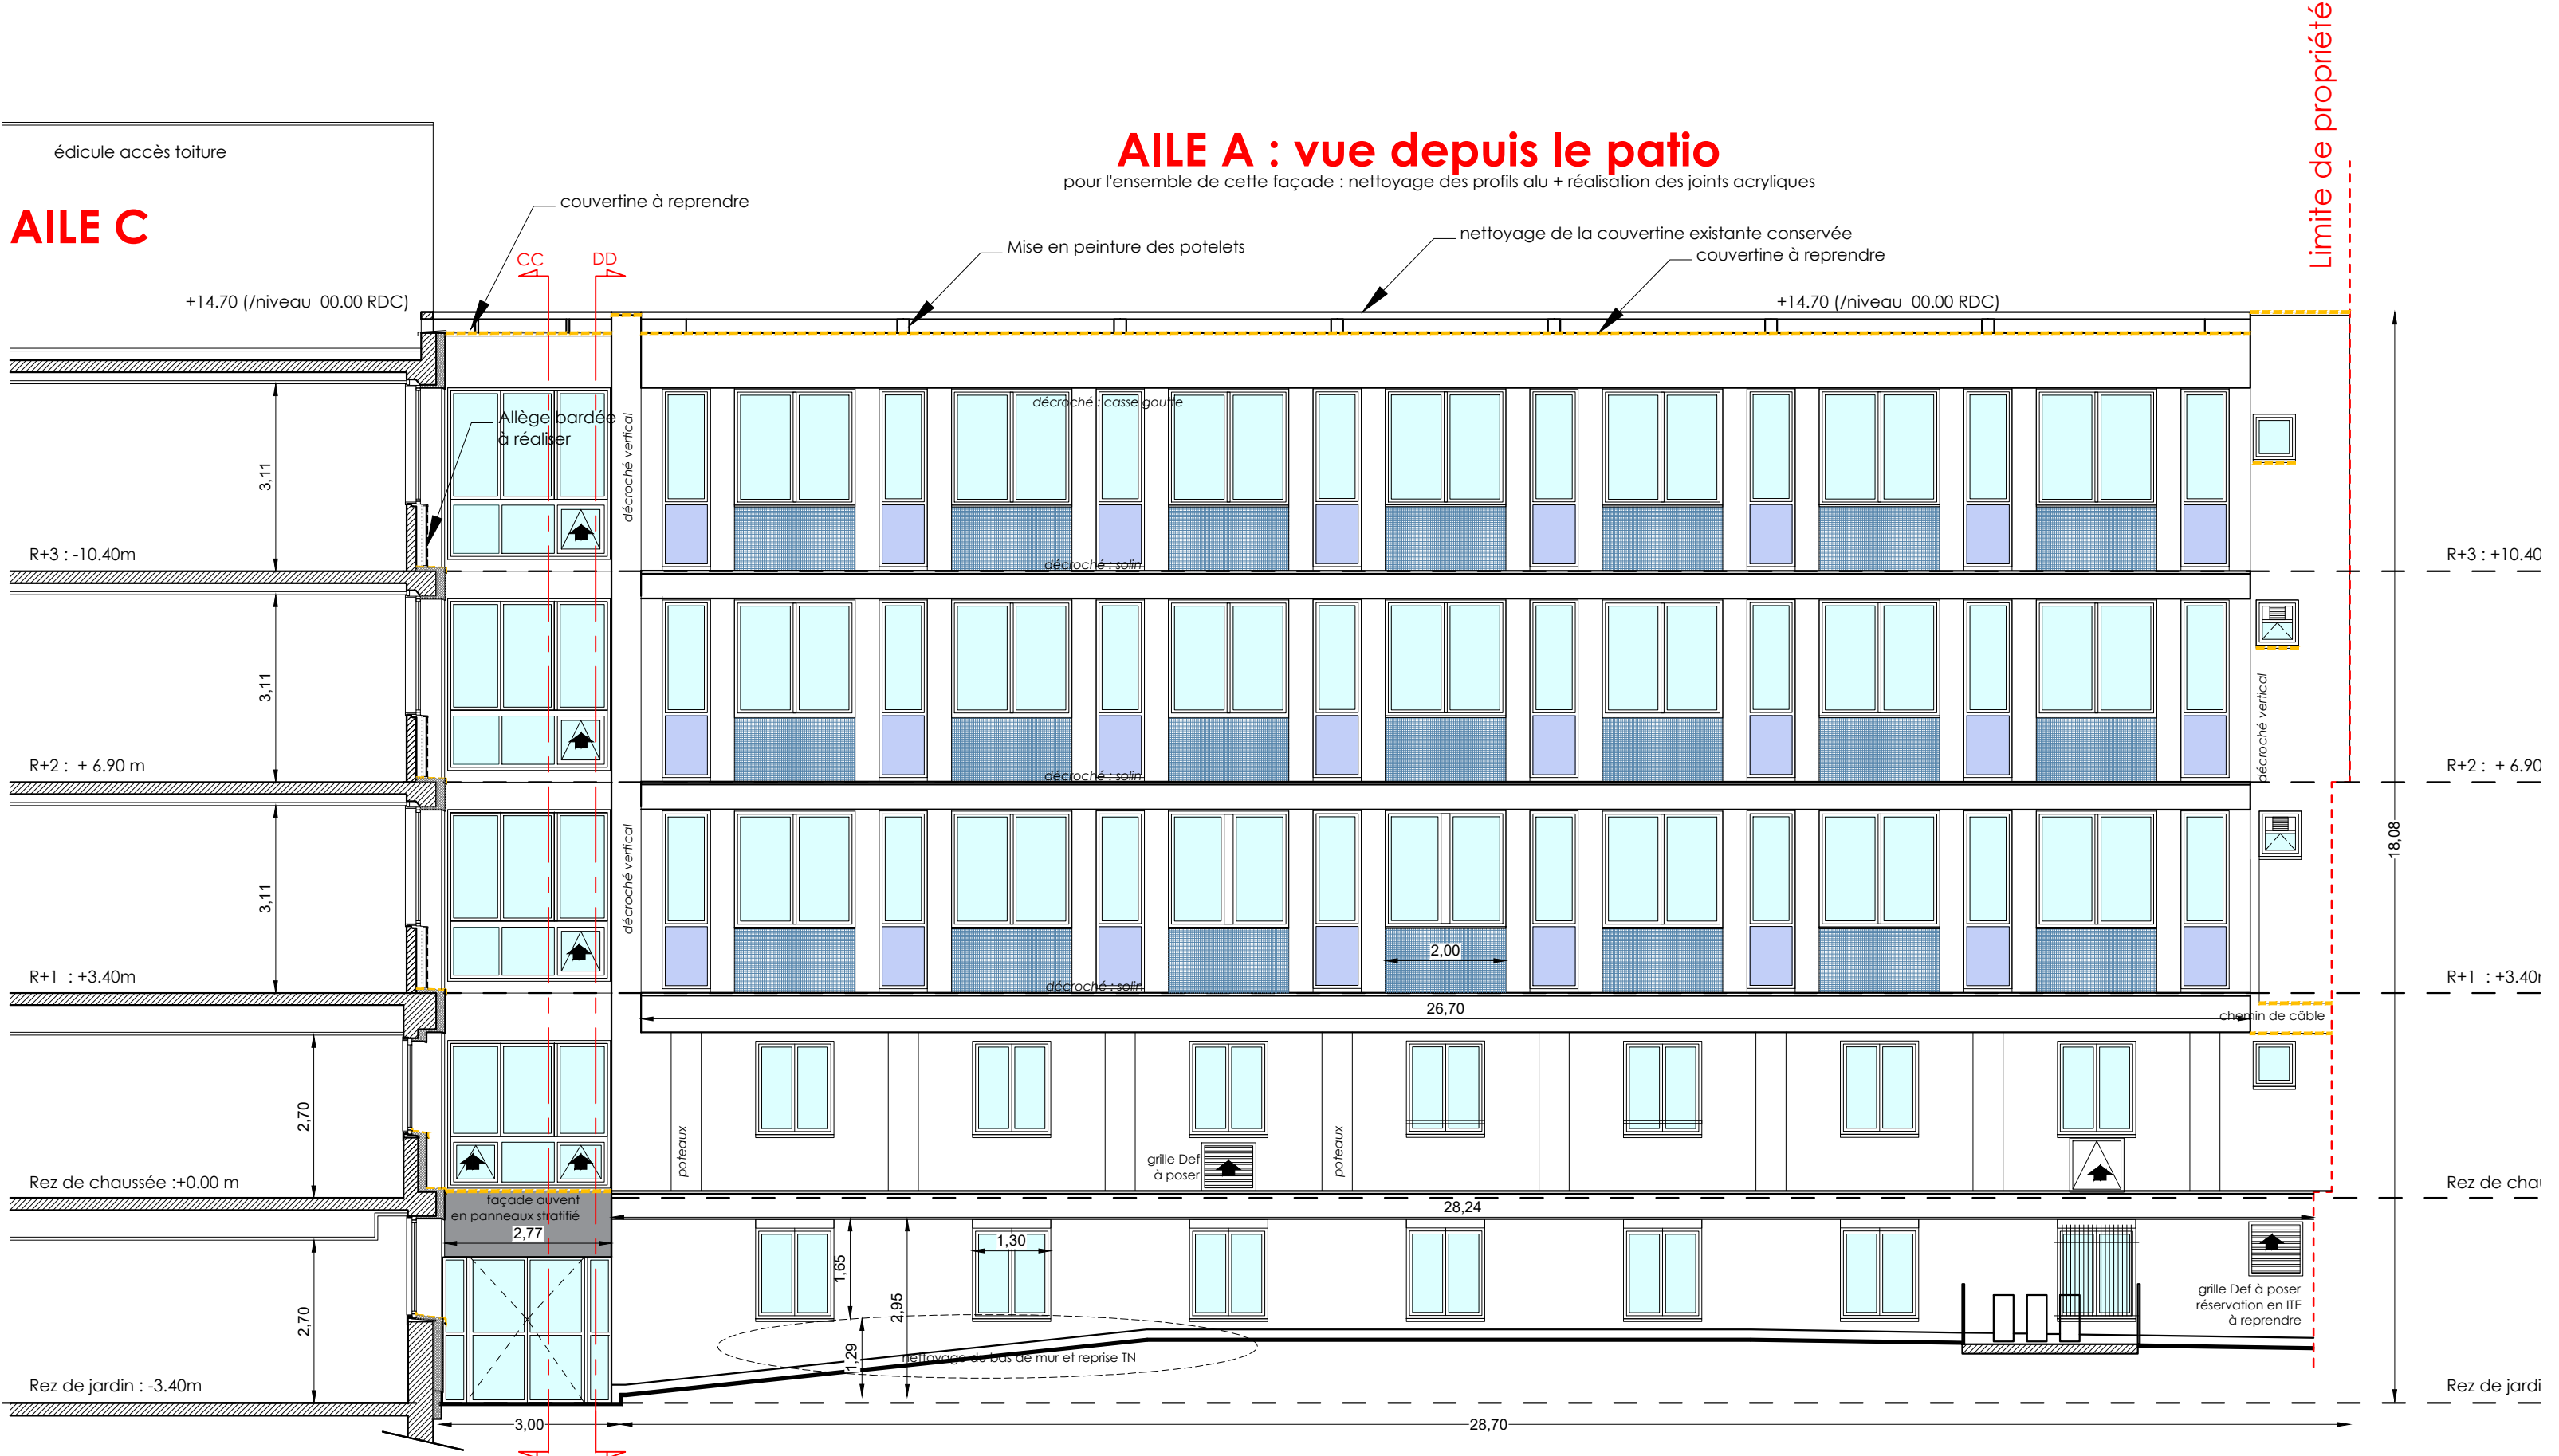


façade nord ouest

AILE B (côté rampe)

AILE C (côté patio)

AILE D

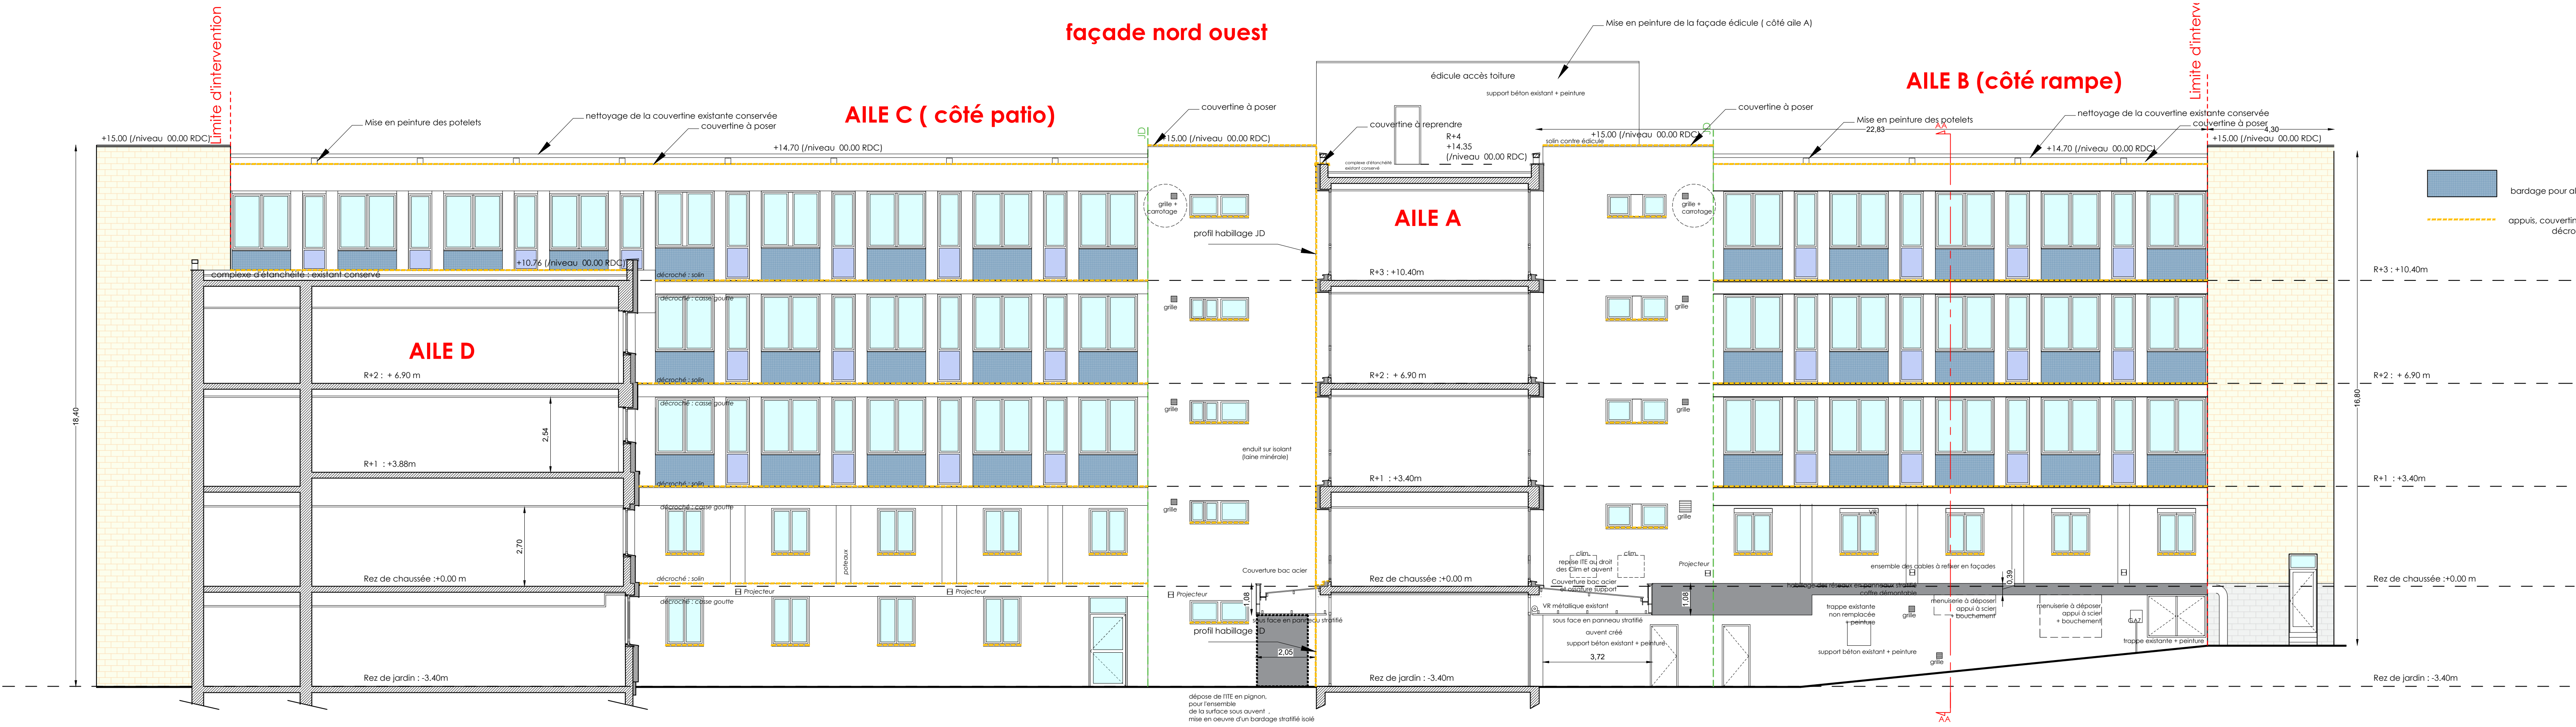

DCE

ARRAS

Travaux de rénovation thermique des façades
de la Préfecture du Pas-de-Calais

Maître d'ouvrage :
PRÉFECTURE DU PAS DE CALAIS
1, rue Ferdinand Buisson
62 000 ARRAS

Maître d'œuvre:
Architecte:
SITES & ARCHITECTURES
2, rue Willy Brandt
62000 ARRAS
T: 03 21 15 79 81
M: atelier@sitesetarchitectures.com

DC07

FACADES

Ech. : 1/100

16/04/2026

ESQ

APS

APD

DCE

CHANTIER

DOE

DIM, A0