


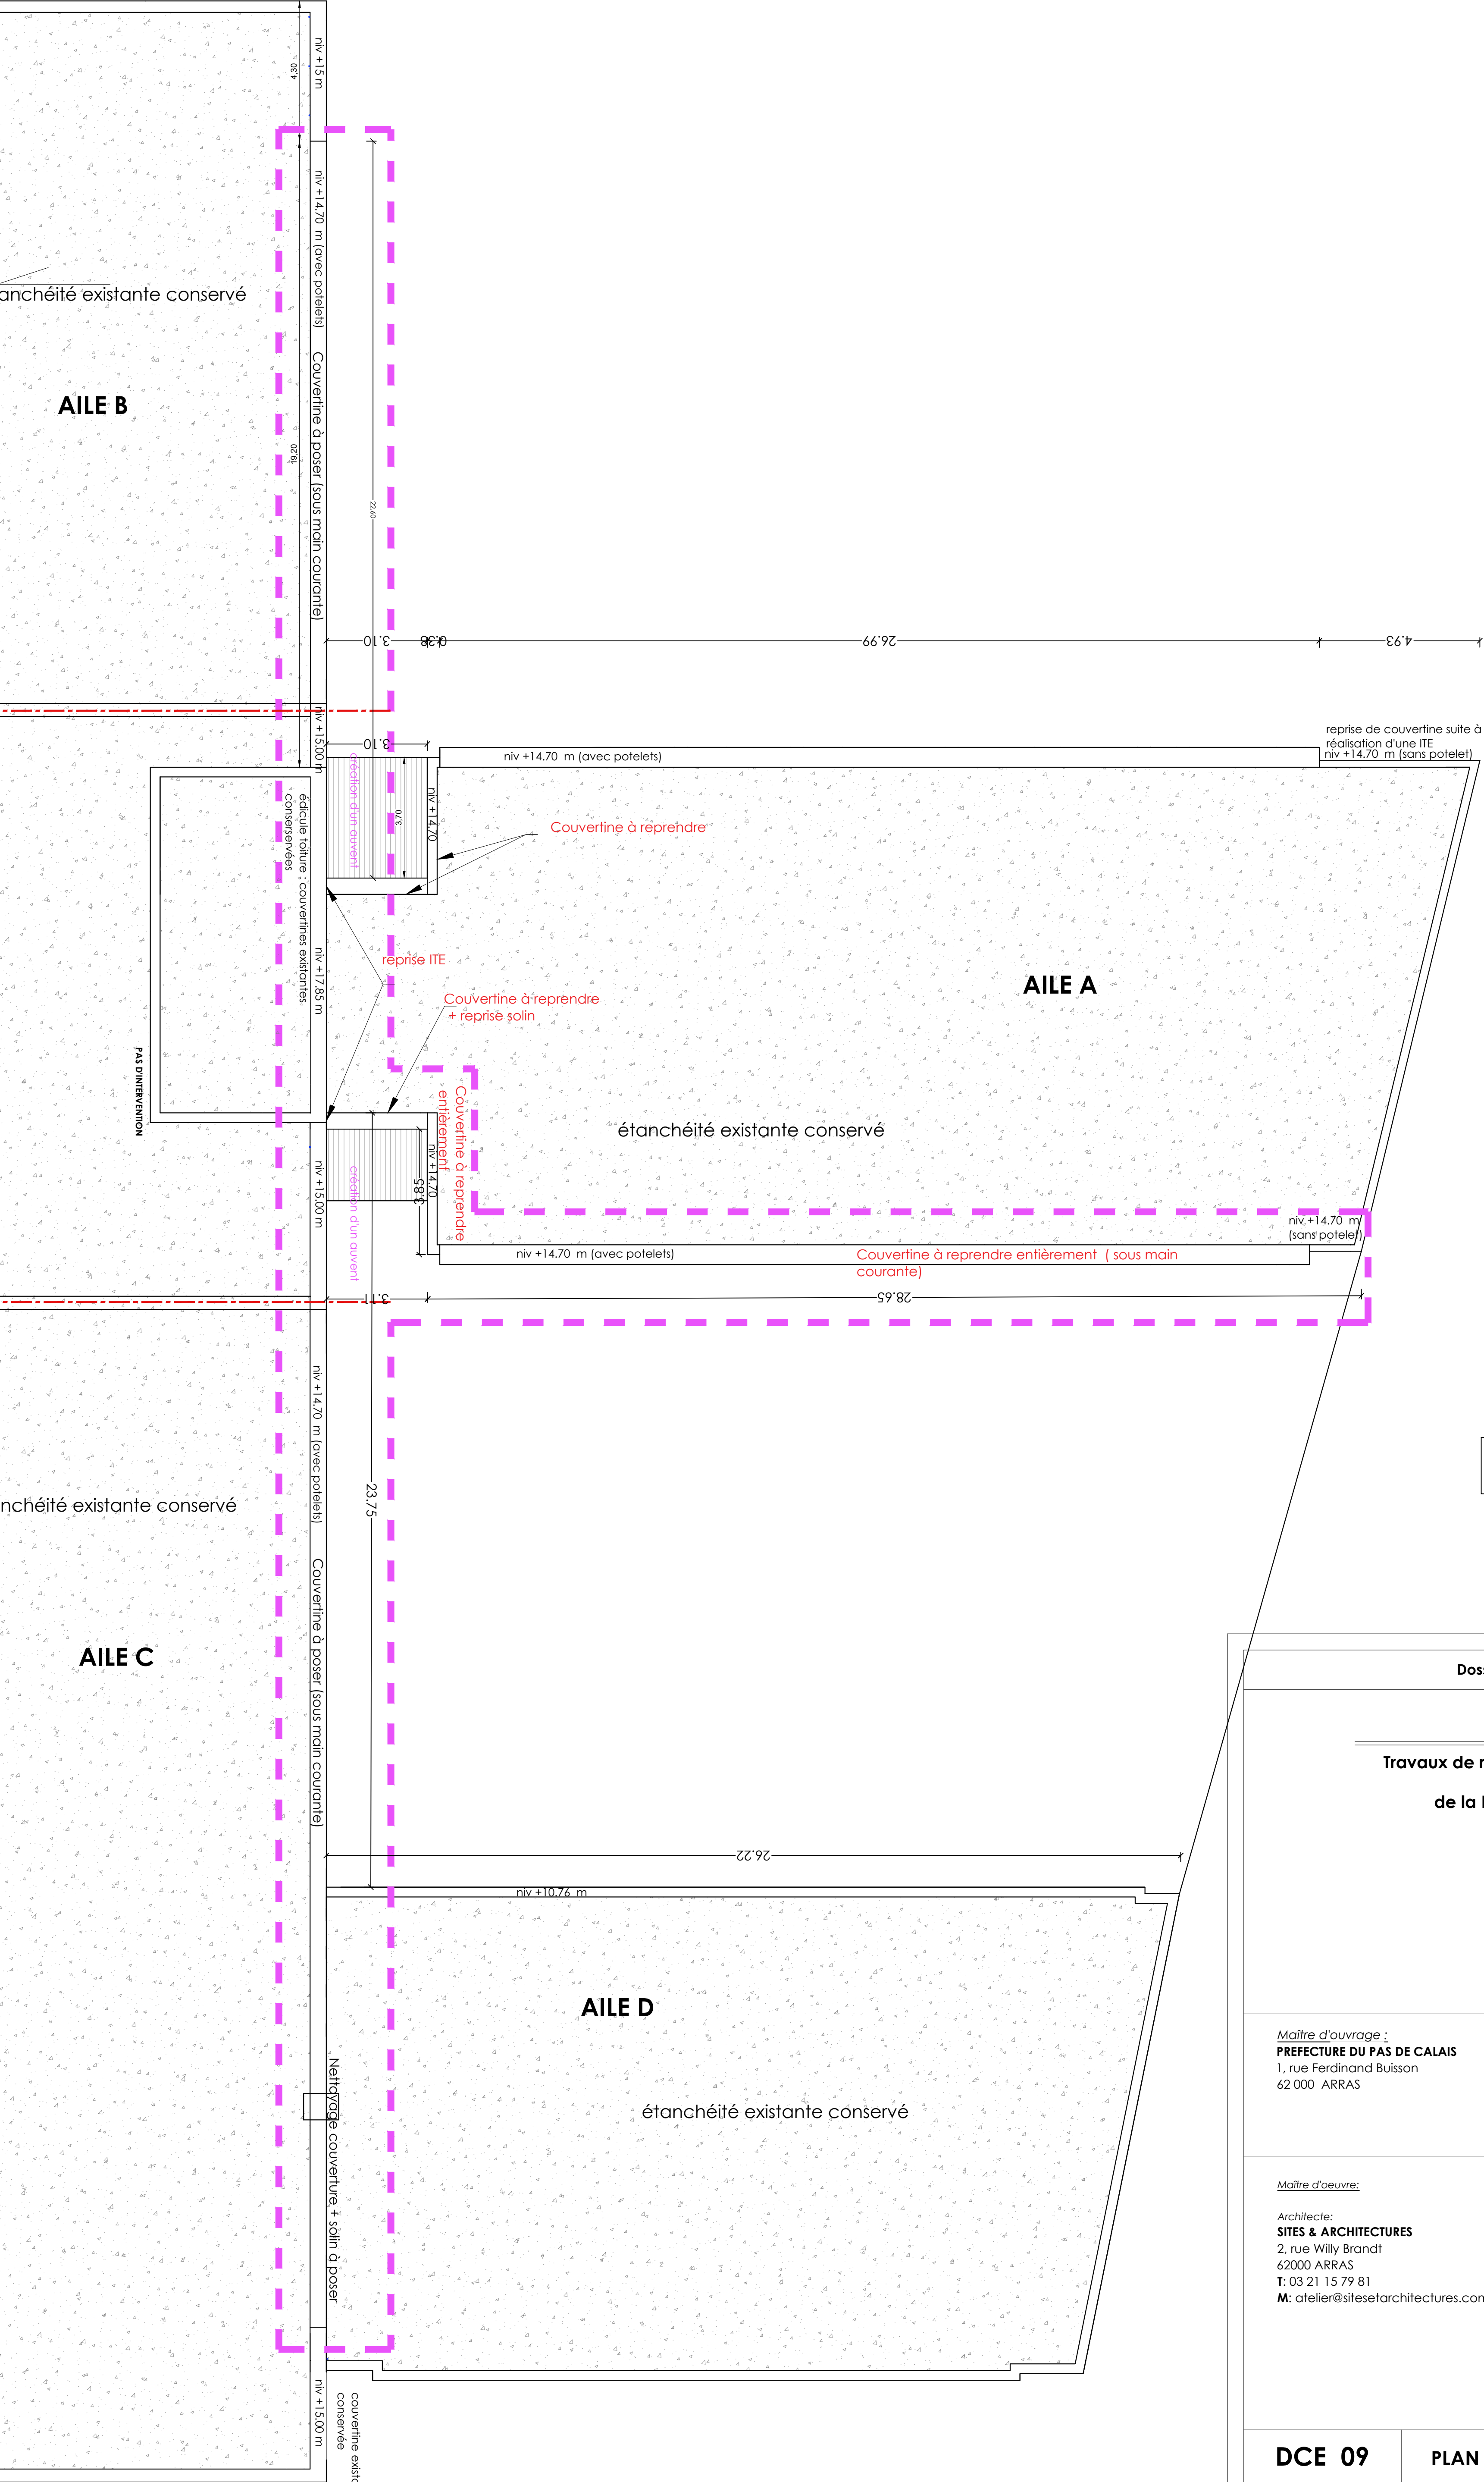

Zone UA
Parcelle BH 62
Surface: 65 320 m²



Dossier de consultation des entreprises

ARRAS

Travaux de rénovation thermique des façades
de la Préfecture du Pas-de-Calais

Maitre d'ouvrage :
PREFECTURE DU PAS DE CALAIS
1, rue Ferdinand Buisson
62 000 ARRAS

Maitre d'oeuvre:
Architecte:
SITES & ARCHITECTURES
2, rue Willy Brandt
62000 ARRAS
T: 03 21 15 79 81
M: atelier@sitesetarchitectures.com

DCE 09 PLAN DE TOITURE

			Ech. : 1/100		16/04/2026
ESQ	APS	APD	DCE	CHANTIER	DOE
DIM. A1					