


TRANCHE OPTIONNELLE 1

TRANCHE FERME

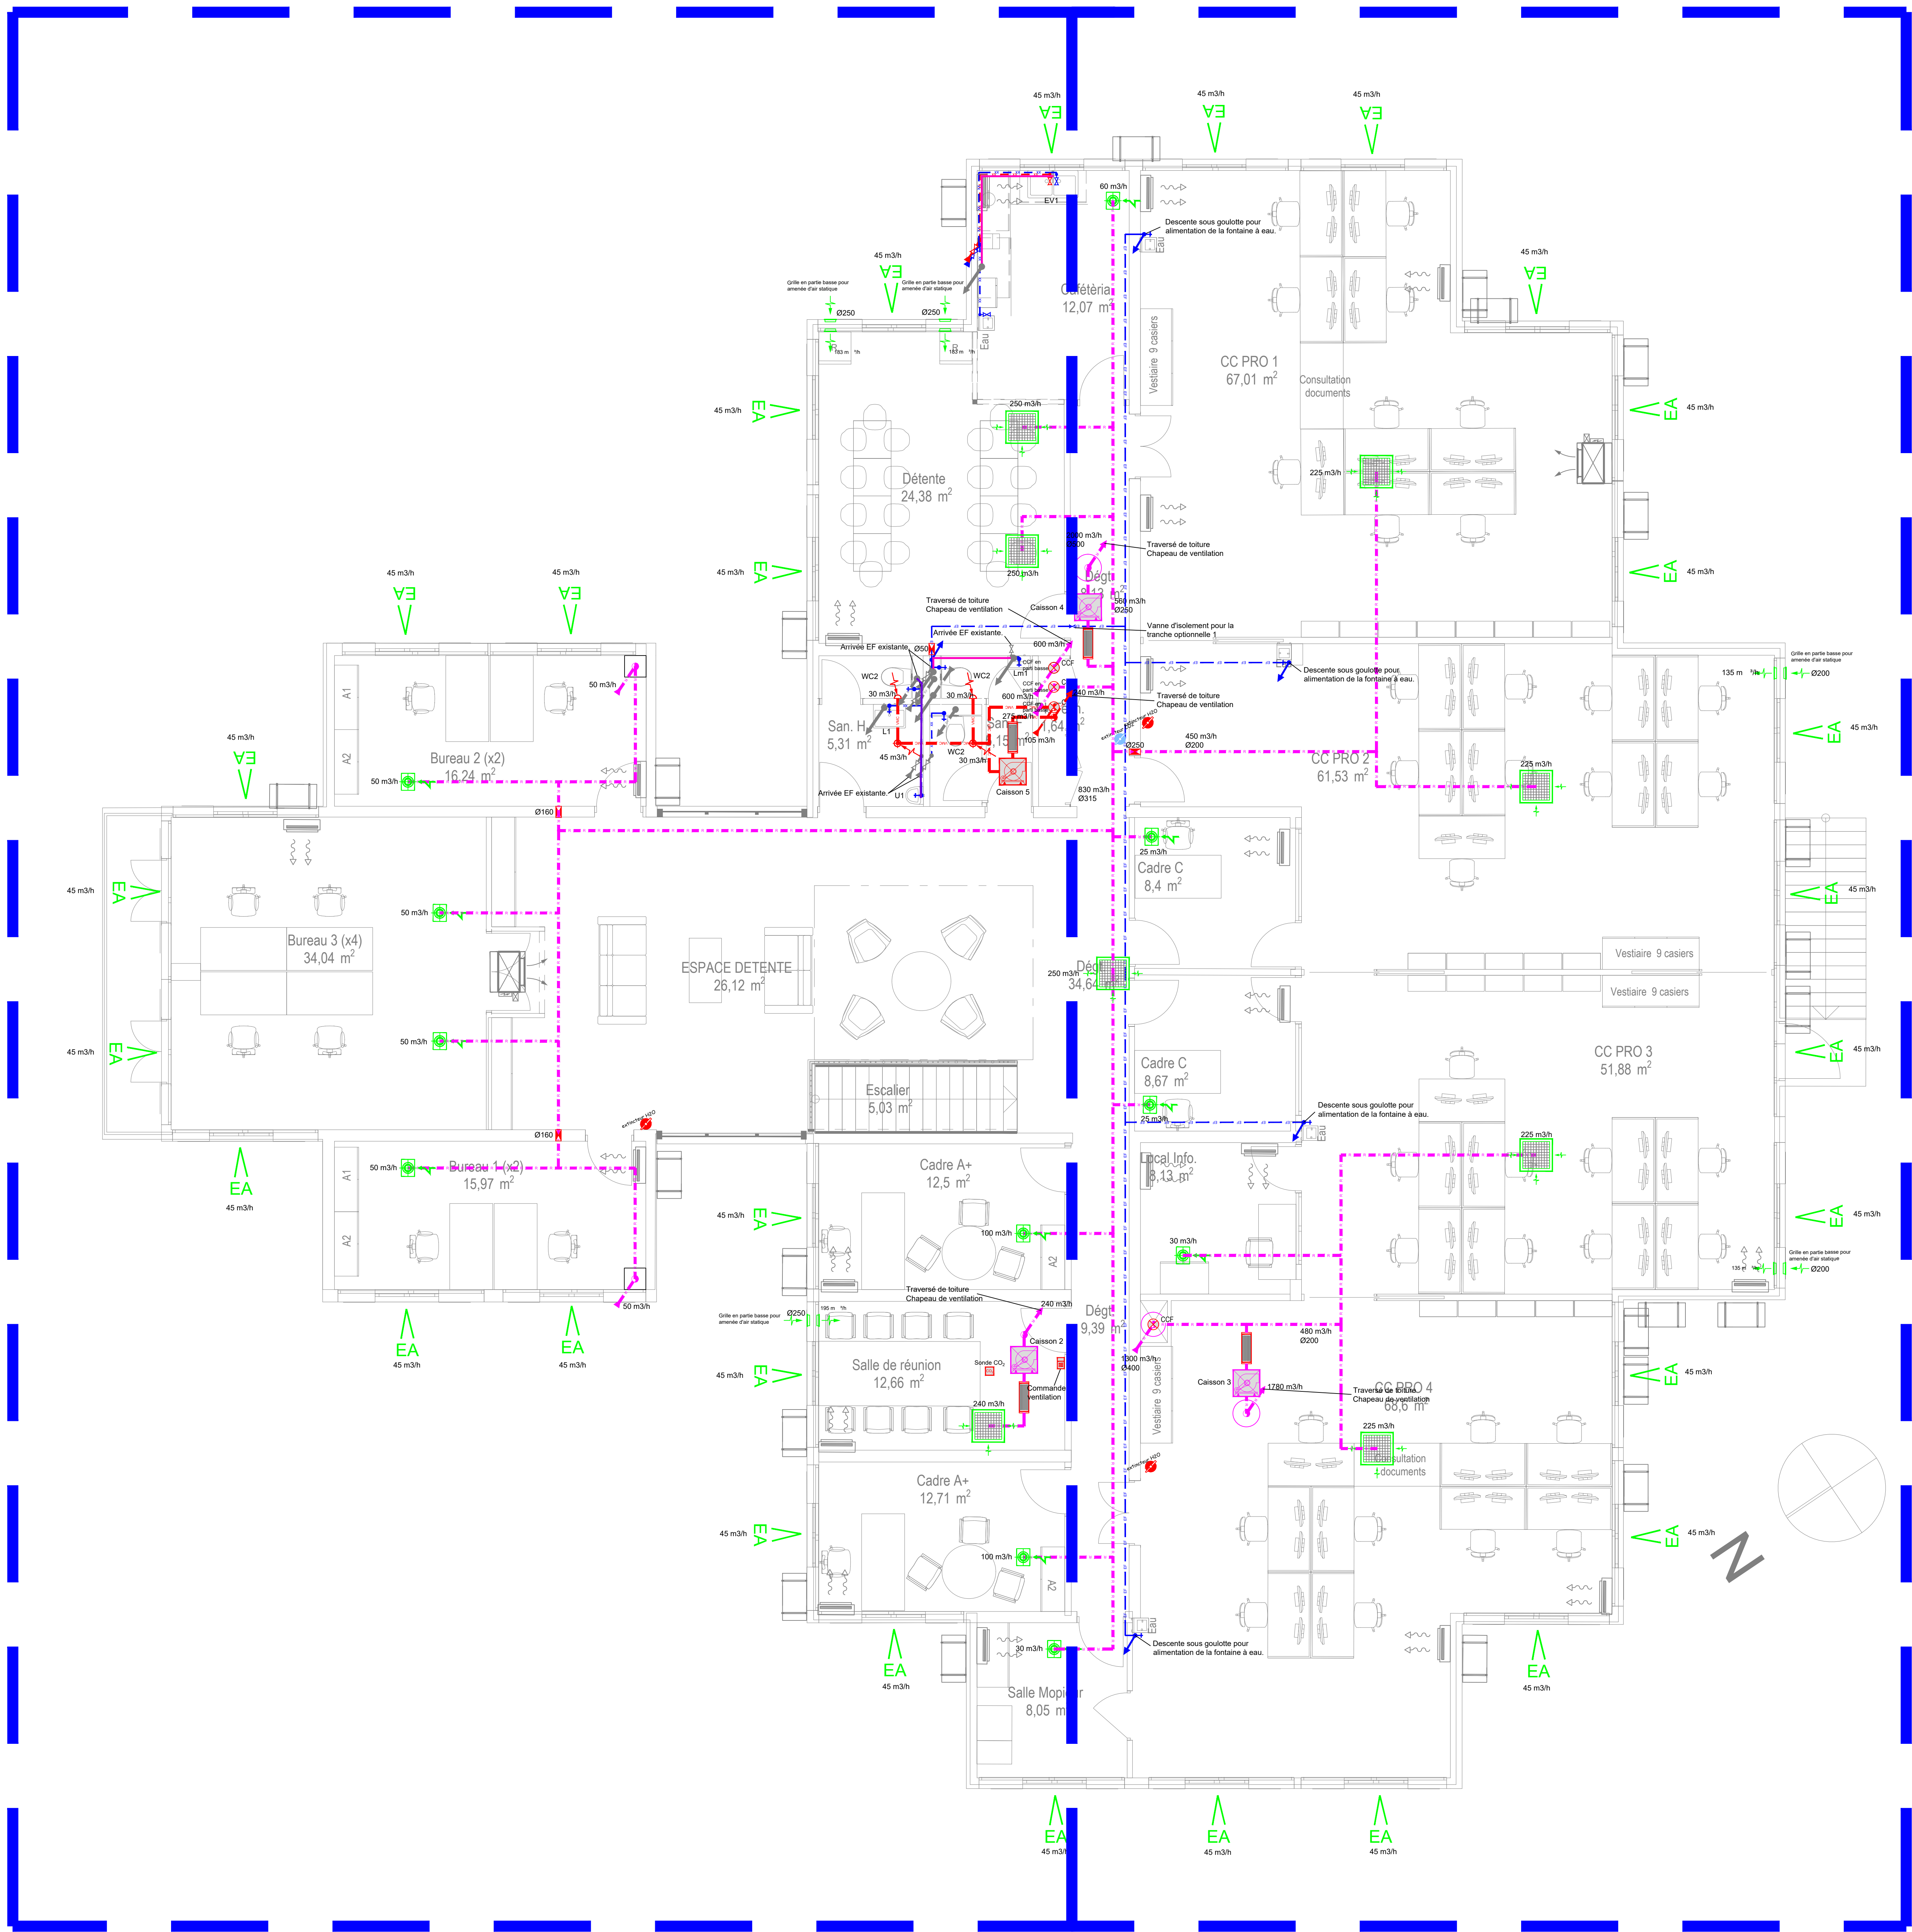

VENTILATION	
SYMBÔLE	DESIGNATION
	Entrée d'air 45 m3/h à charge 101 MENUISERIE
	Calisson d'extraction
	Calisson de VMC G4
	Chapet coupe feu
	Sonde CO2
	Piège à son
	Conduit GALVA VMC
	Conduit GALVA de soufflage
	Conduit GALVA de reprise

DIFFUSEURS	
	Grille de soufflage plateforme 800x800 et petit débit 150x150
	Grille d'extraction plateforme 800x800 et petit débit 150x150
	Grille de reprise et de soufflage en applique
	Bouche d'extraction VMC

GRILLES DE VENTILATION	
	Grille extérieure circulaire pour prise d'air neuf
	Grille extérieure pour compensation d'air extrait

CLIMATISATION	
	Installation de climatisation existante
	Cassette plateforme 900x900 mm

LEGENDE PLOMBERIE SANITAIRE	
SYMBÔLE	DESIGNATION
	Croix HTA eau froide en faux plafond ou au plafond
	EF courbe en plâtre
	EC courbe en plâtre
	Eaux Usées en plomberie PVC
	Eaux Usées en faux plafond ou plafond PVC
	Eaux Vannes en plomberie PVC
	Eaux Vannes en faux plafond ou plafond PVC
	Rigolon de sol
	Extincteur polyvalent eau +additif 6 L + panneau extincteur et consigne de sécurité
	Extincteur CO2 5kg L + panneau extincteur et consigne de sécurité
	Robinet EF/EC et attente EF/EC
	Préparateur instantané ECS
	Baï-suppport WC suspendu
	Distributeur de sensor électronique
	Sèche mains électrique
	Distributeur d'essuie mains
	Enrouleur de papier toilette
	Trappe d'accès maintenance

Commune de Saint Benoît

Création d'un Centre d'Appel - CC PRO

Maitrise d'ouvrage

DRIFP
97744 Saint-Denis CC2019-2021
141, 142, 143,1000

Maitrise d'œuvre




