



RDC

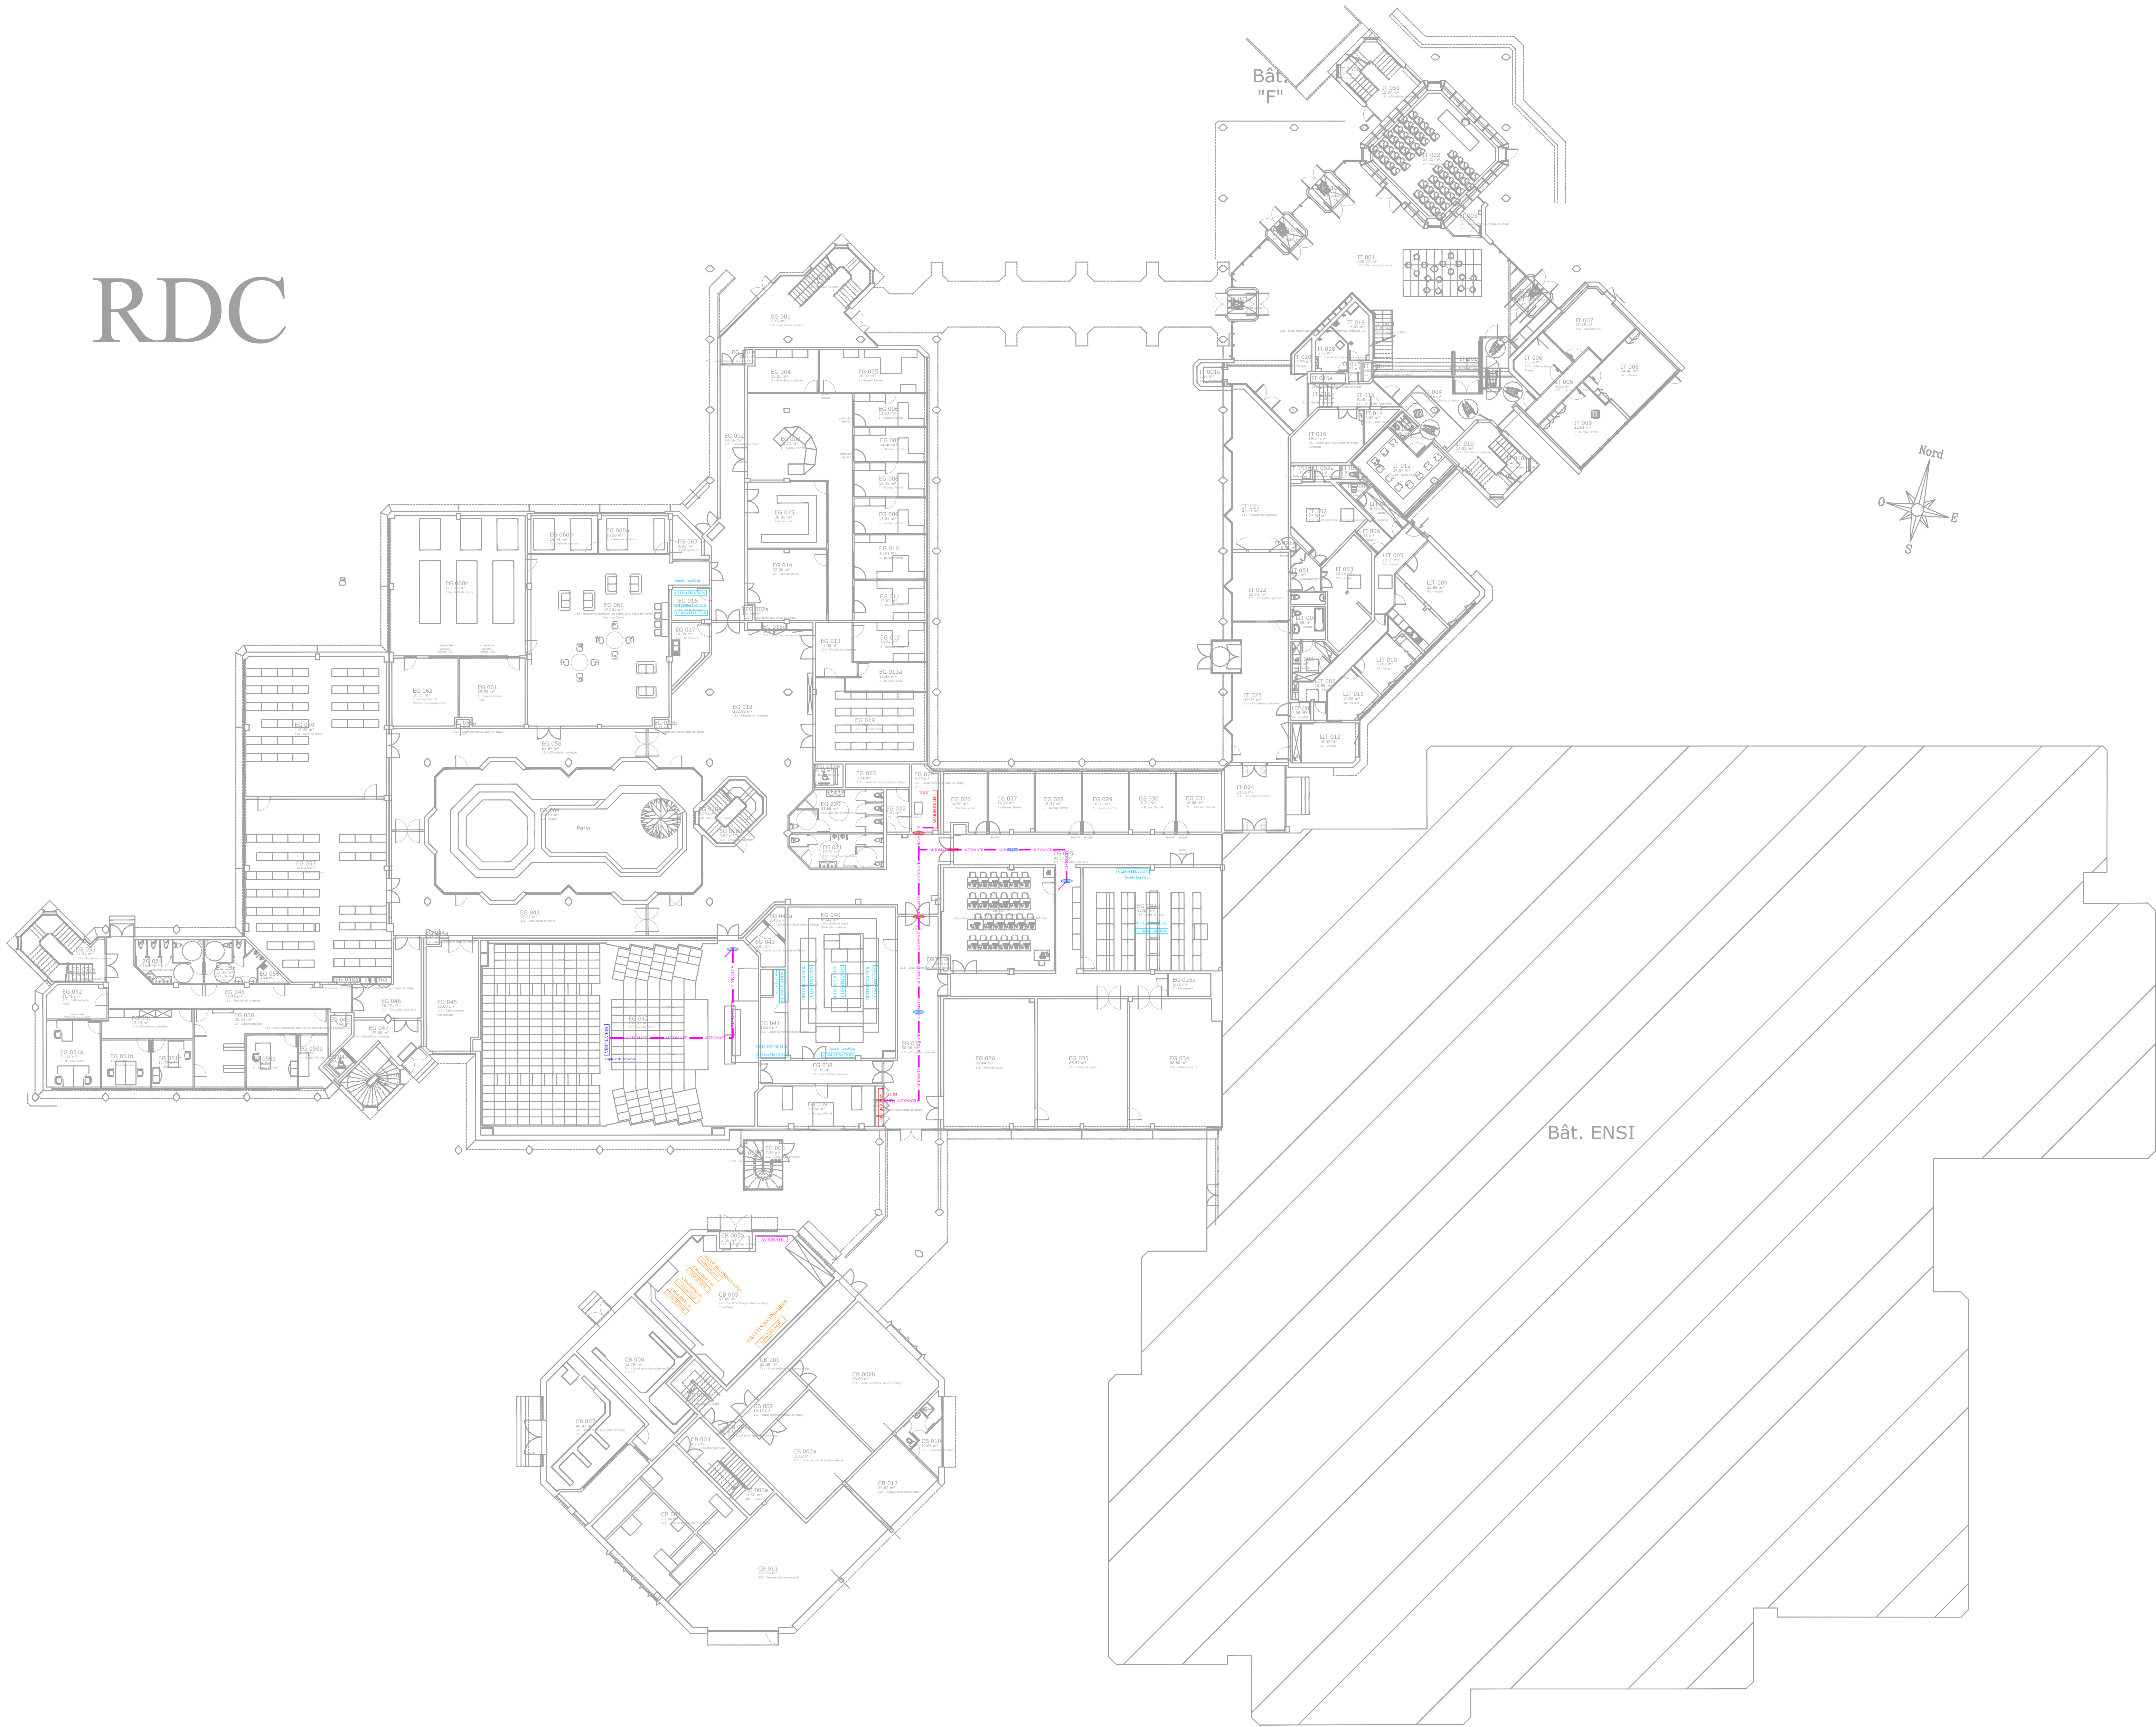

Légende	
Symbole	Désignation
VENTILATION	Equipement Ventilation
CHAUFFAGE	Equipement chauffage
CLIMATISATION	Equipement climatisation
PLOMBERIE	Equipement plomberie
AIR COMPRIME	Equipement Air comprimé
PROCESS	Equipement process
AUTOMATE	Equipement automate
ARMOIRE ELEC	Armoire électrique
	Cheminement vertical
	Prélèvement Amiante : mur
	Prélèvement Amiante : Sol
	Prélèvement Amiante : Planfond

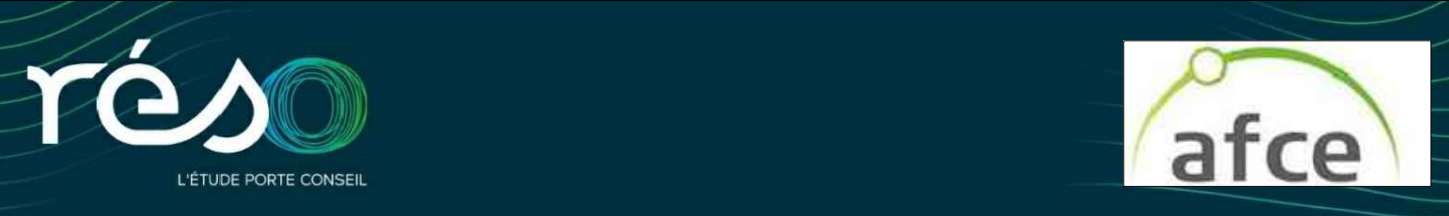

UNICAEN  
Esp. de la Paix, 14000 CAEN

REEMPLACEMENT ET ADAPTATION  
D'AUTOMATES DE REGULATION CVC  
SUR LA SUPERVISION GTC



Date	IND.	Objet modification	Plan de repérage des équipements CVC		GTC1
22/10/25	0	Première diffusion			DCE
22/01/26	1	Deuxième diffusion			
			25_018	10/02/2026	1:200
			LOT UNIQUE		

