



Toiture

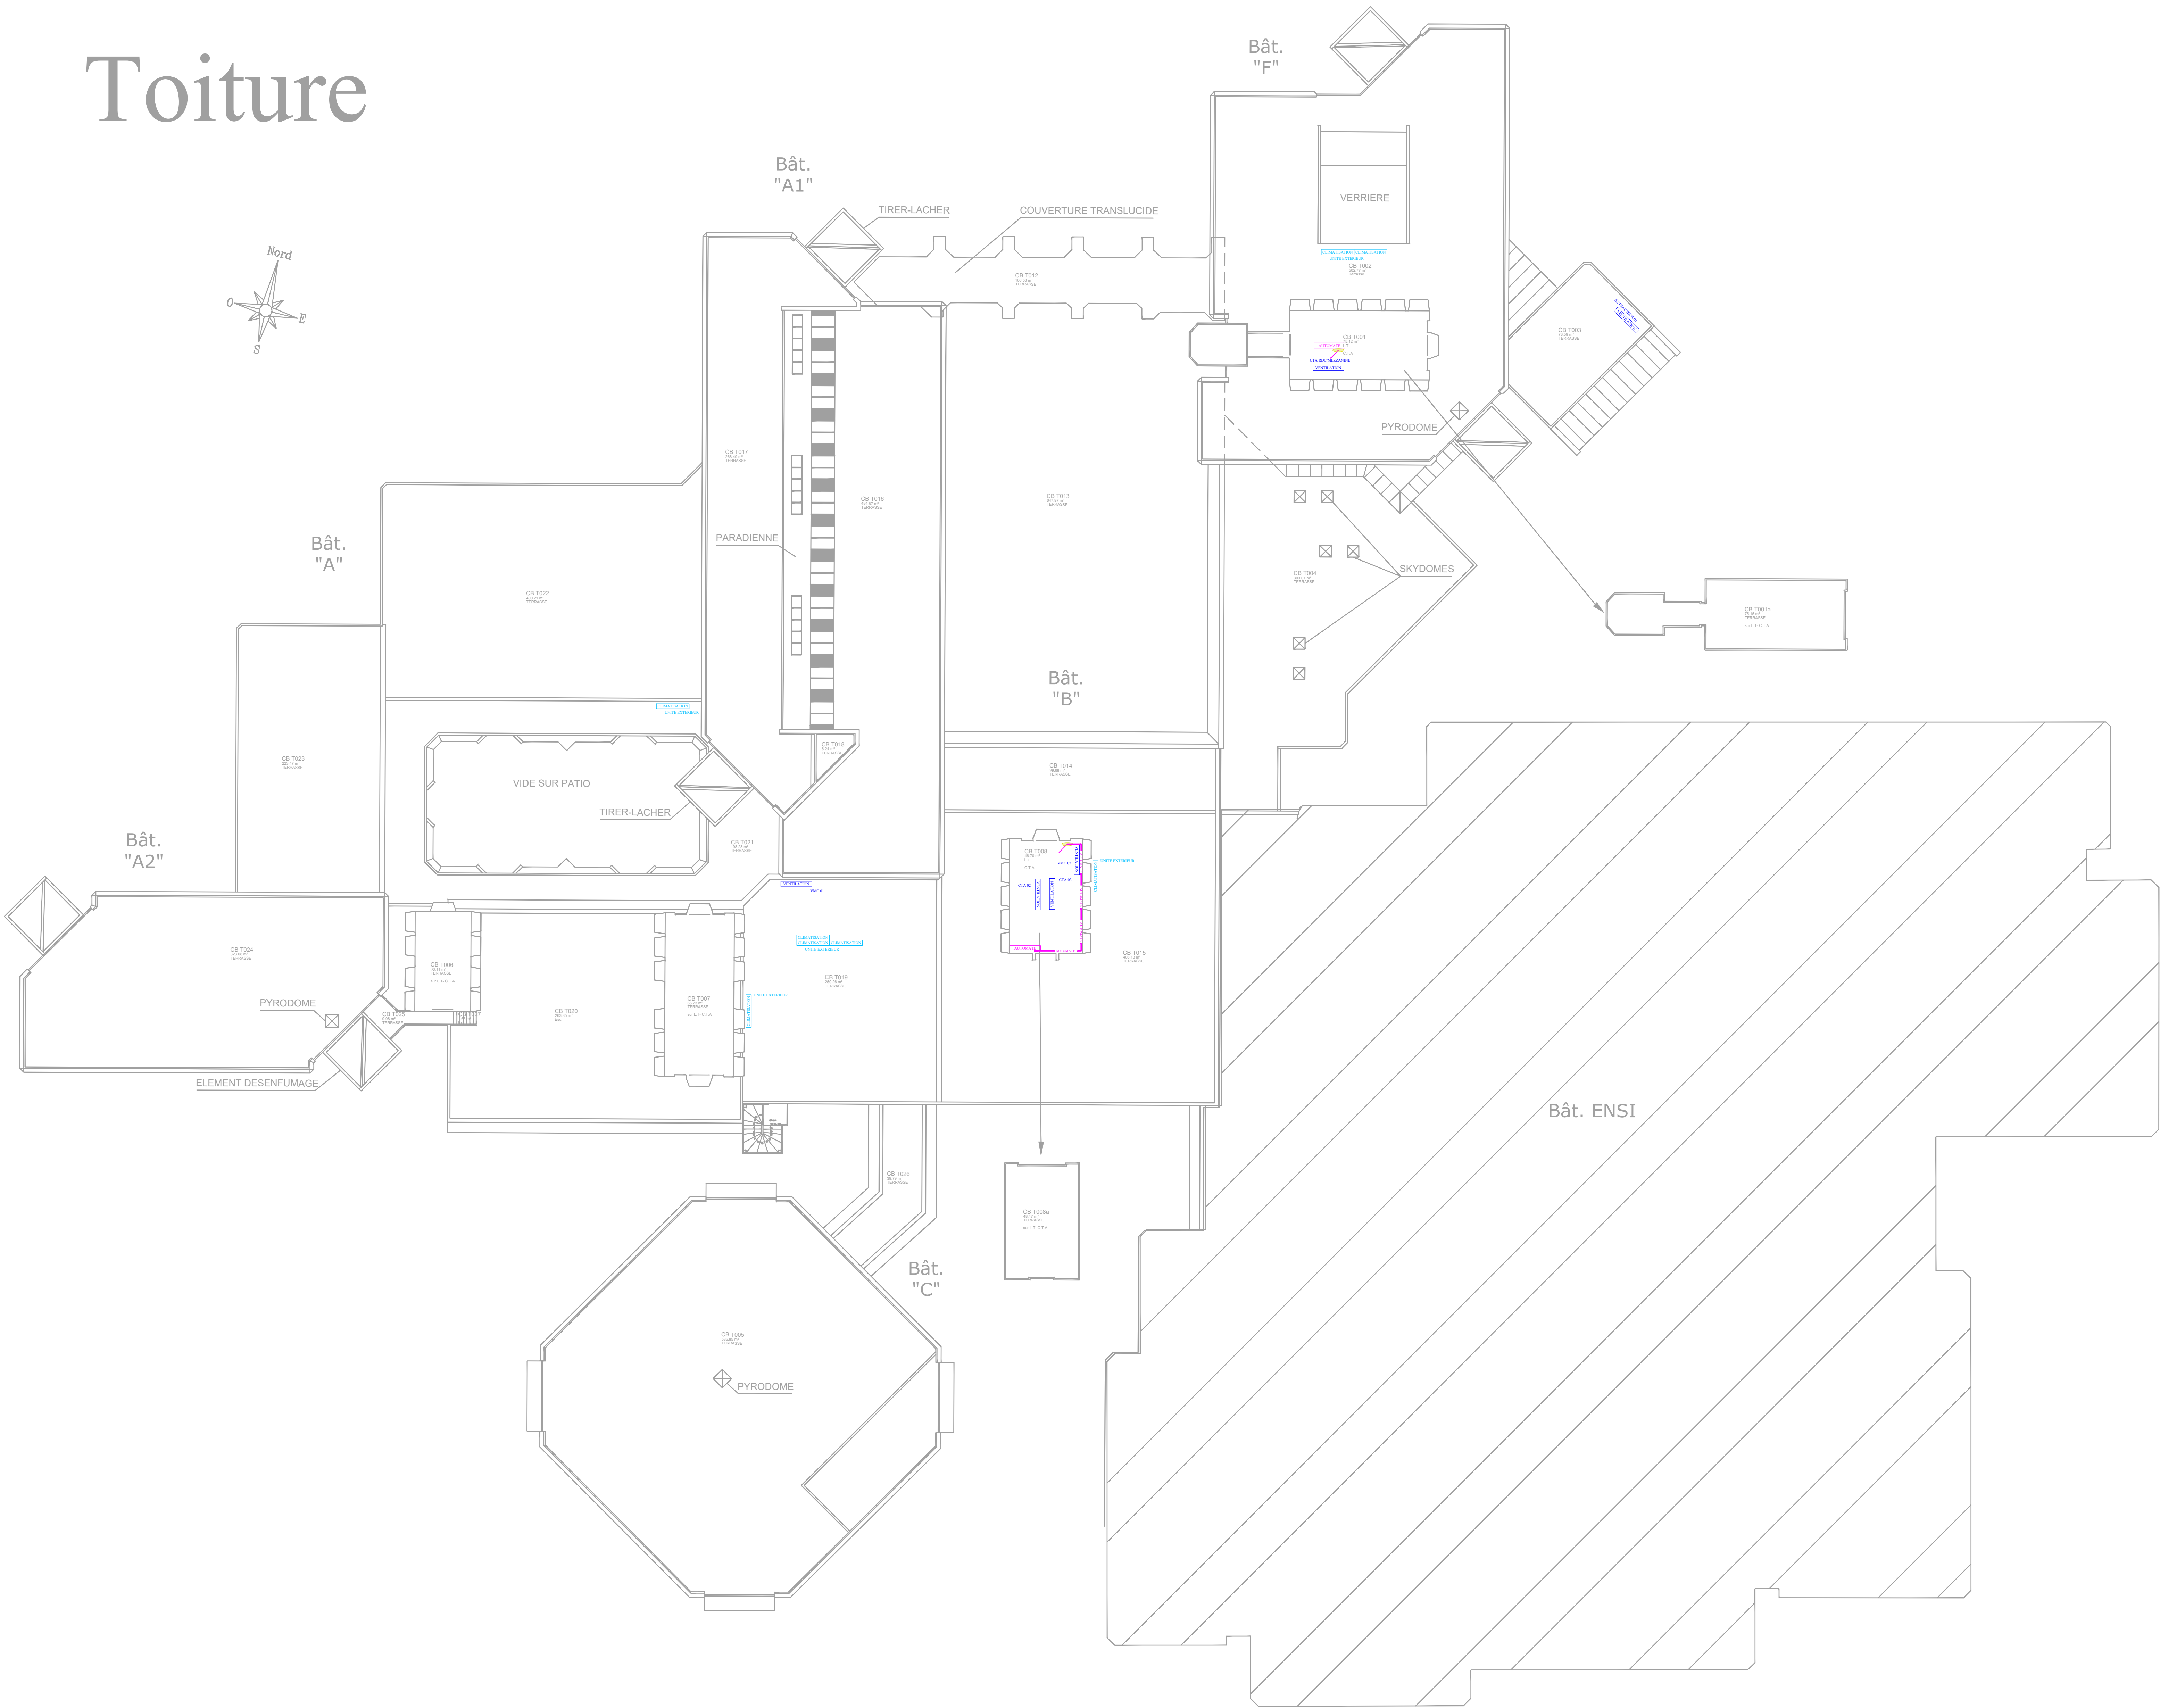

Légende	
Symbole	Désignation
VENTILATION	Equipement Ventilation
CHAUFFAGE	Equipement chauffage
CLIMATISATION	Equipement climatisation
PLOMBERIE	Equipement plomberie
AIR COMPRI ME	Equipement Air comprimé
PROCESS	Equipement process
AUTOMATE	Equipement automate
ARMOIRE ELEC	Armoire électrique
	Cheminement vertical
	Prélèvement Amiante : mur
	Prélèvement Amiante : Sol
	Prélèvement Amiante : Planfond

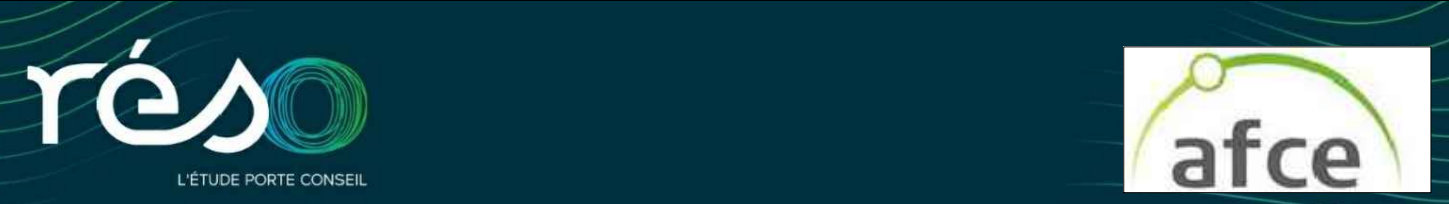

UNICAEN  
Esp. de la Paix, 14000 CAEN

REEMPLACEMENT ET ADAPTATION  
D’AUTOMATES DE REGULATION CVC  
SUR LA SUPERVISION GTC



Date	IND.	Objet modification	Plan de repérage des équipements CVC		GTC4
22/10/25	0	Première diffusion			DCE
22/01/26	1	Deuxième diffusion			
			25_018	10/02/2026	1:200 V1
LOT UNIQUE					

Agence de Caen  
4, rue Henri-Jules Cune  
14 450 COLOMBELLES  
02 31 71 18 02  
contact@reso-ing.fr

AFCE  
7, promenade du Fort  
14 000 CAEN  
02 31 94 01 99  
afce@afce.eu