





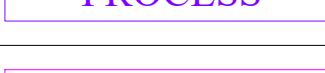
 
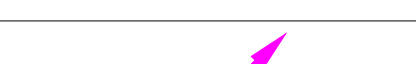
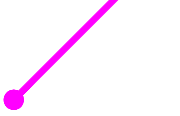


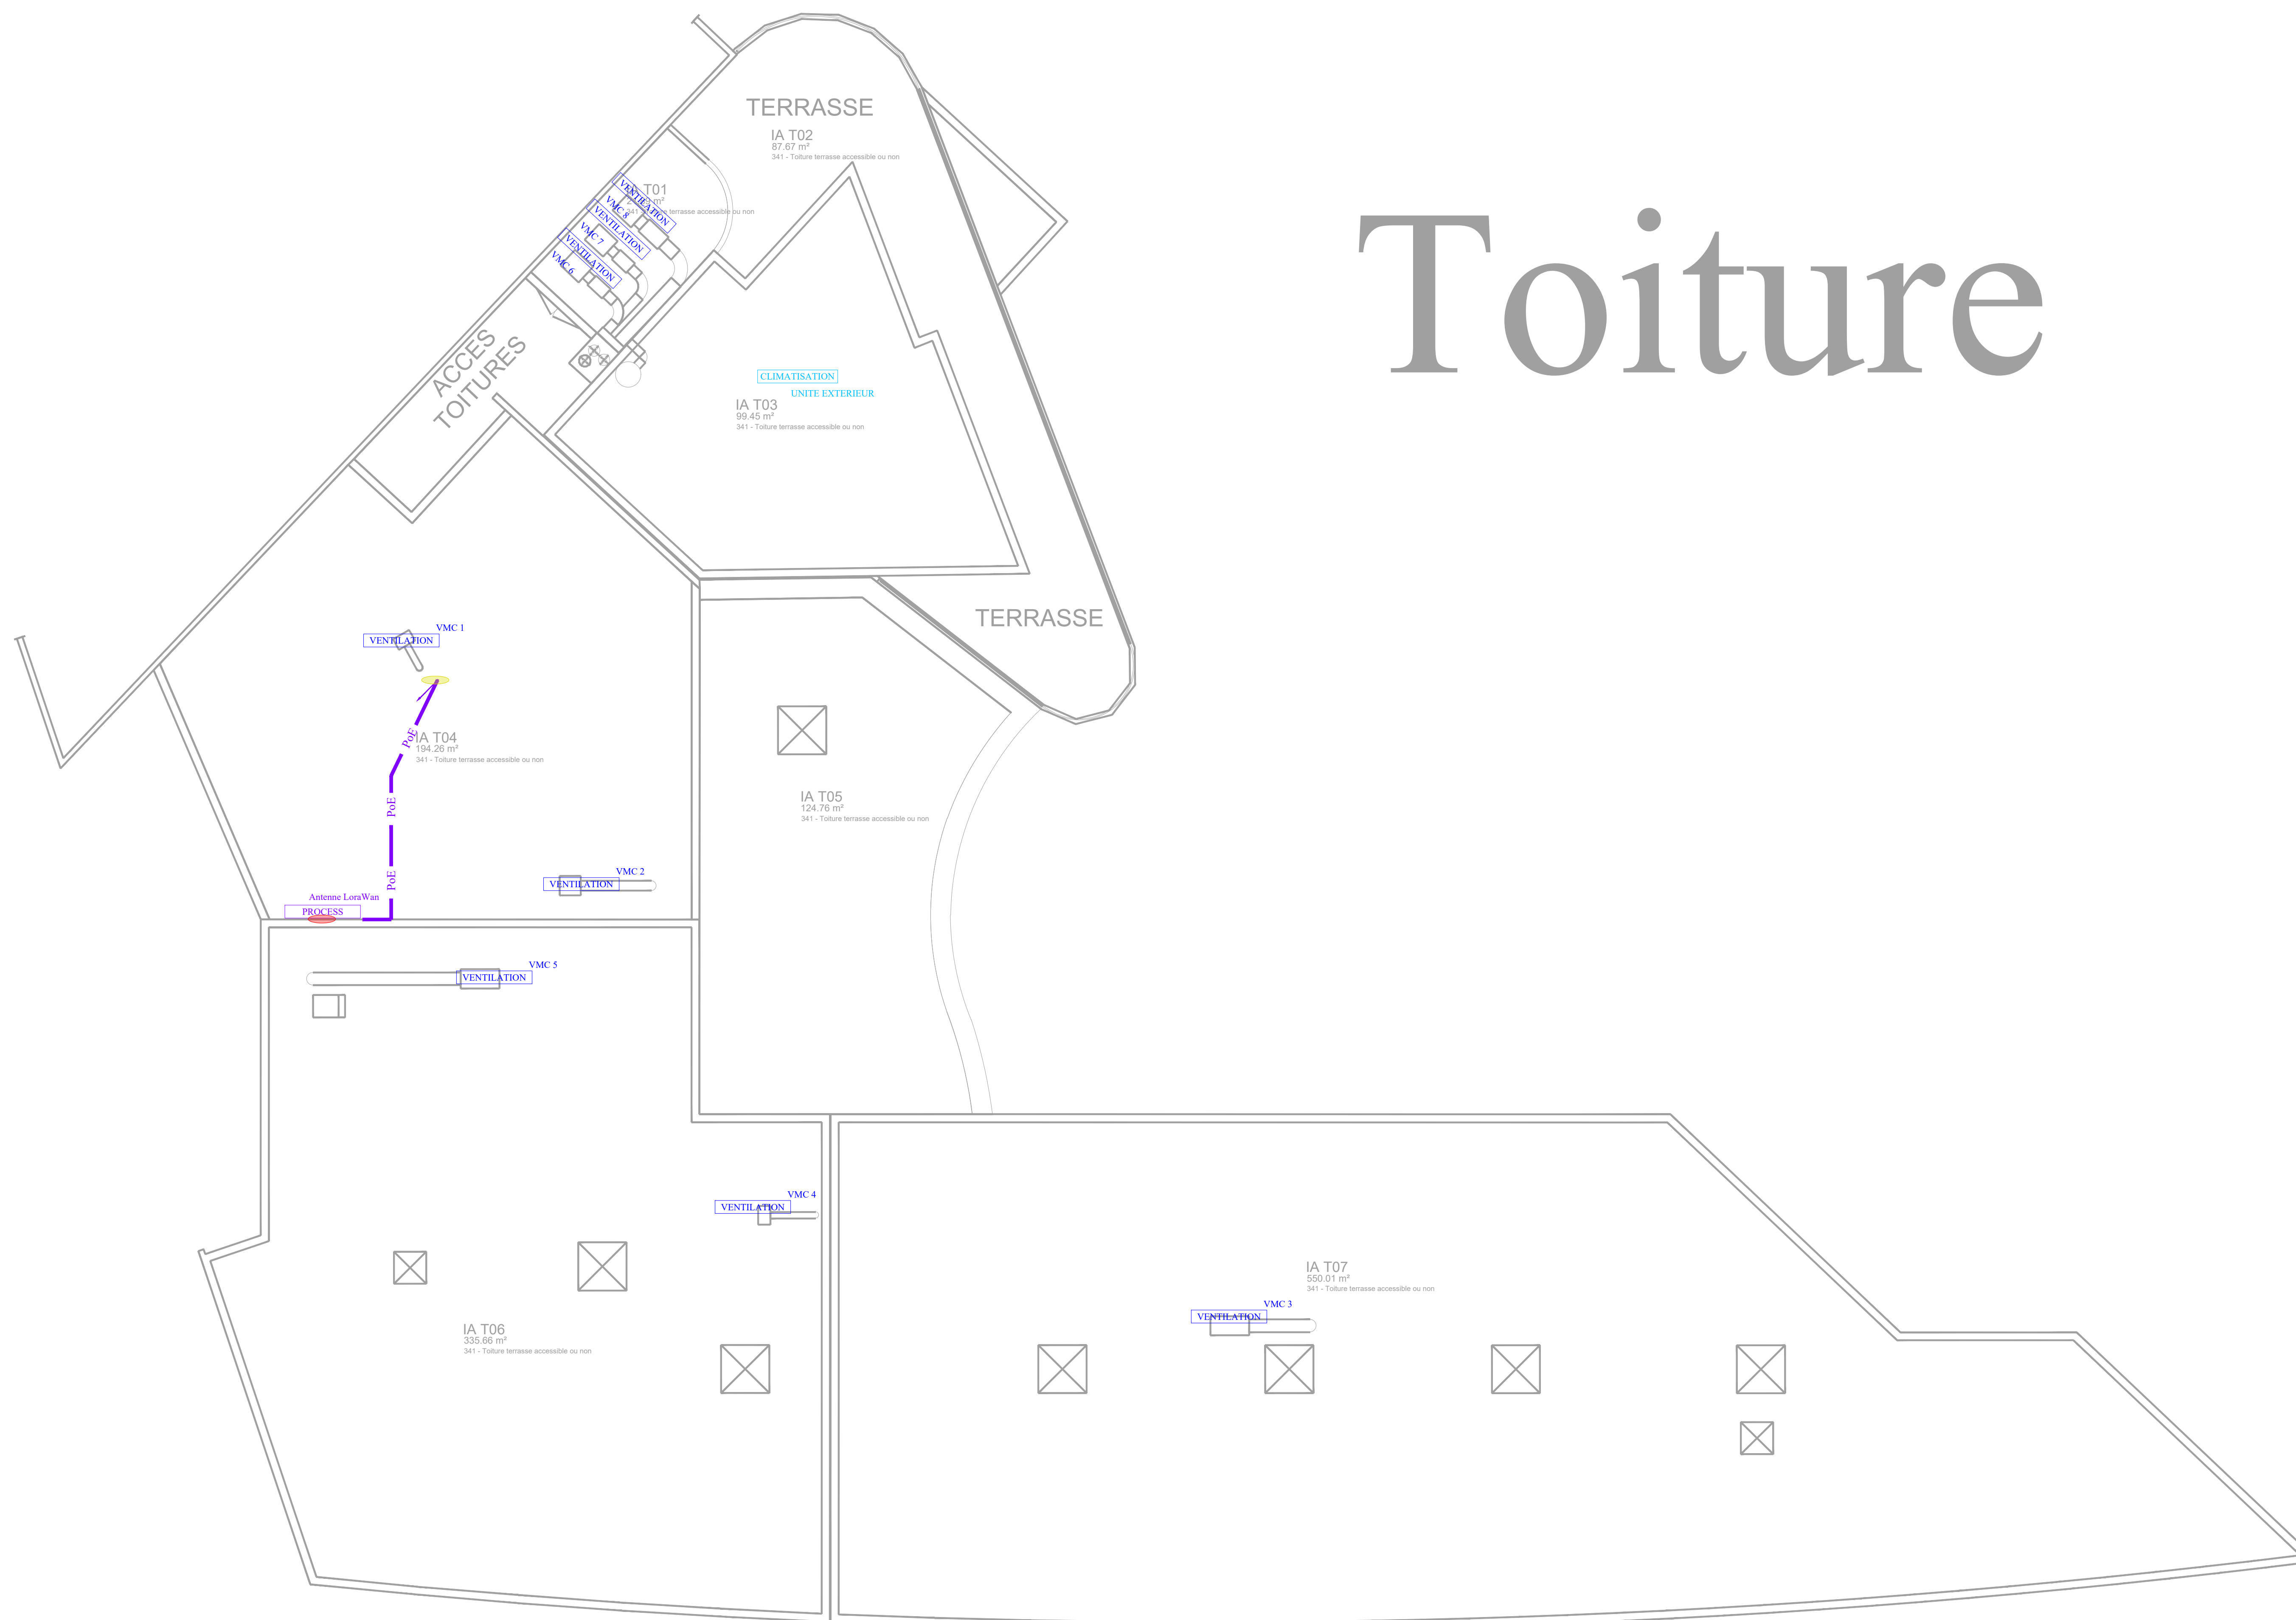


Toiture



Légende	
Symbole	Désignation
	Equipement Ventilation
	Equipement chauffage
	Equipement climatisation
	Equipement plomberie
	Equipement Air comprimé
	Equipement process
	Equipement automate
	Armoire électrique
	Cheminement vertical
	Prélèvement Amiante : mur
	Prélèvement Amiante : Sol
	Prélèvement Amiante : Planfond

 

UNICAEN

Esp. de la Paix, 14000 CAEN

REEMPLACEMENT ET ADAPTATION D'AUTOMATES DE REGULATION CVC SUR LA SUPERVISION GTC



Date	IND.	Objet modification
06/11/25	0	Première diffusion
21/01/26	1	Deuxième diffusion

Plan de repérage des équipements CVC			GTC4
			DCE
25_018	10/02/2026	1:100	V0
LOT UNIQUE			

