R+1

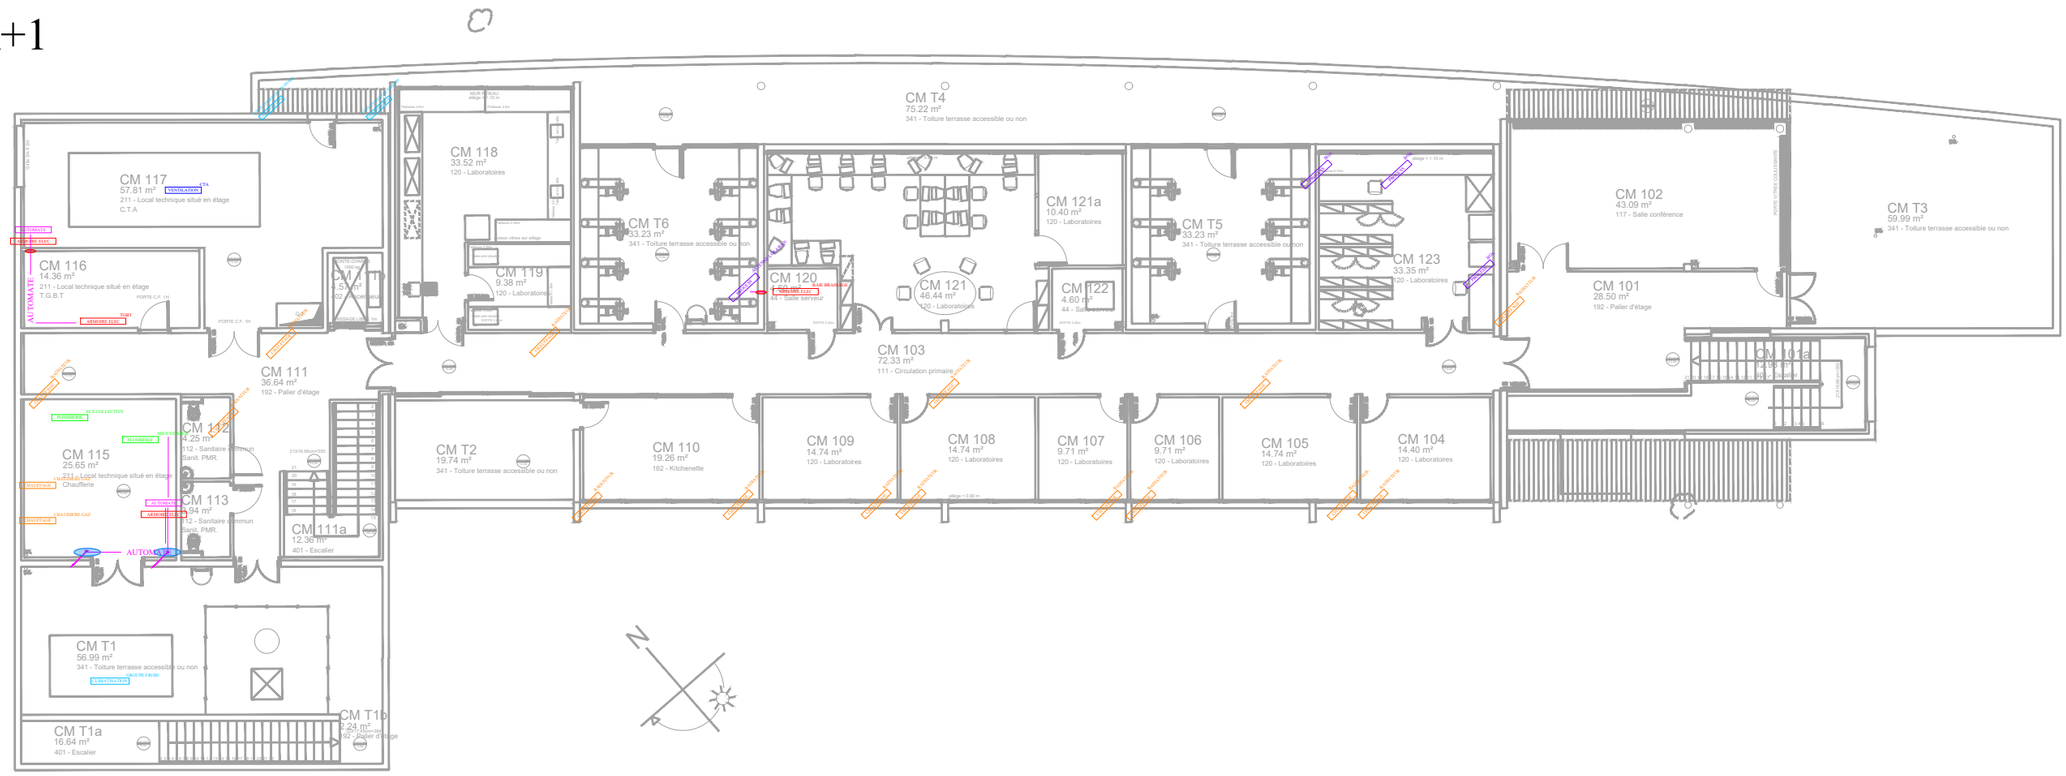

Agence de Caen
4, rue Irène Joliot Curie
14 460 COLOMBELLES
02 31 71 18 02
contact@reso-ing.fr

AFCE
7, promenade du Fort
14 000 CAEN
02 31 94 01 99
afce@afce.eu

Plan de repérage des équipements CVC

UNIVERSITE CAEN NORMANDIE

GTC2	25_018
	1/200ème
DCE	V0
	10/02/2026

Ce document est la propriété de RESO. Il ne peux être ni reproduit ni communiqué sans l'autorisation préalable de RESO. Il n'est en aucun cas un plan d'exécution.