



R+1

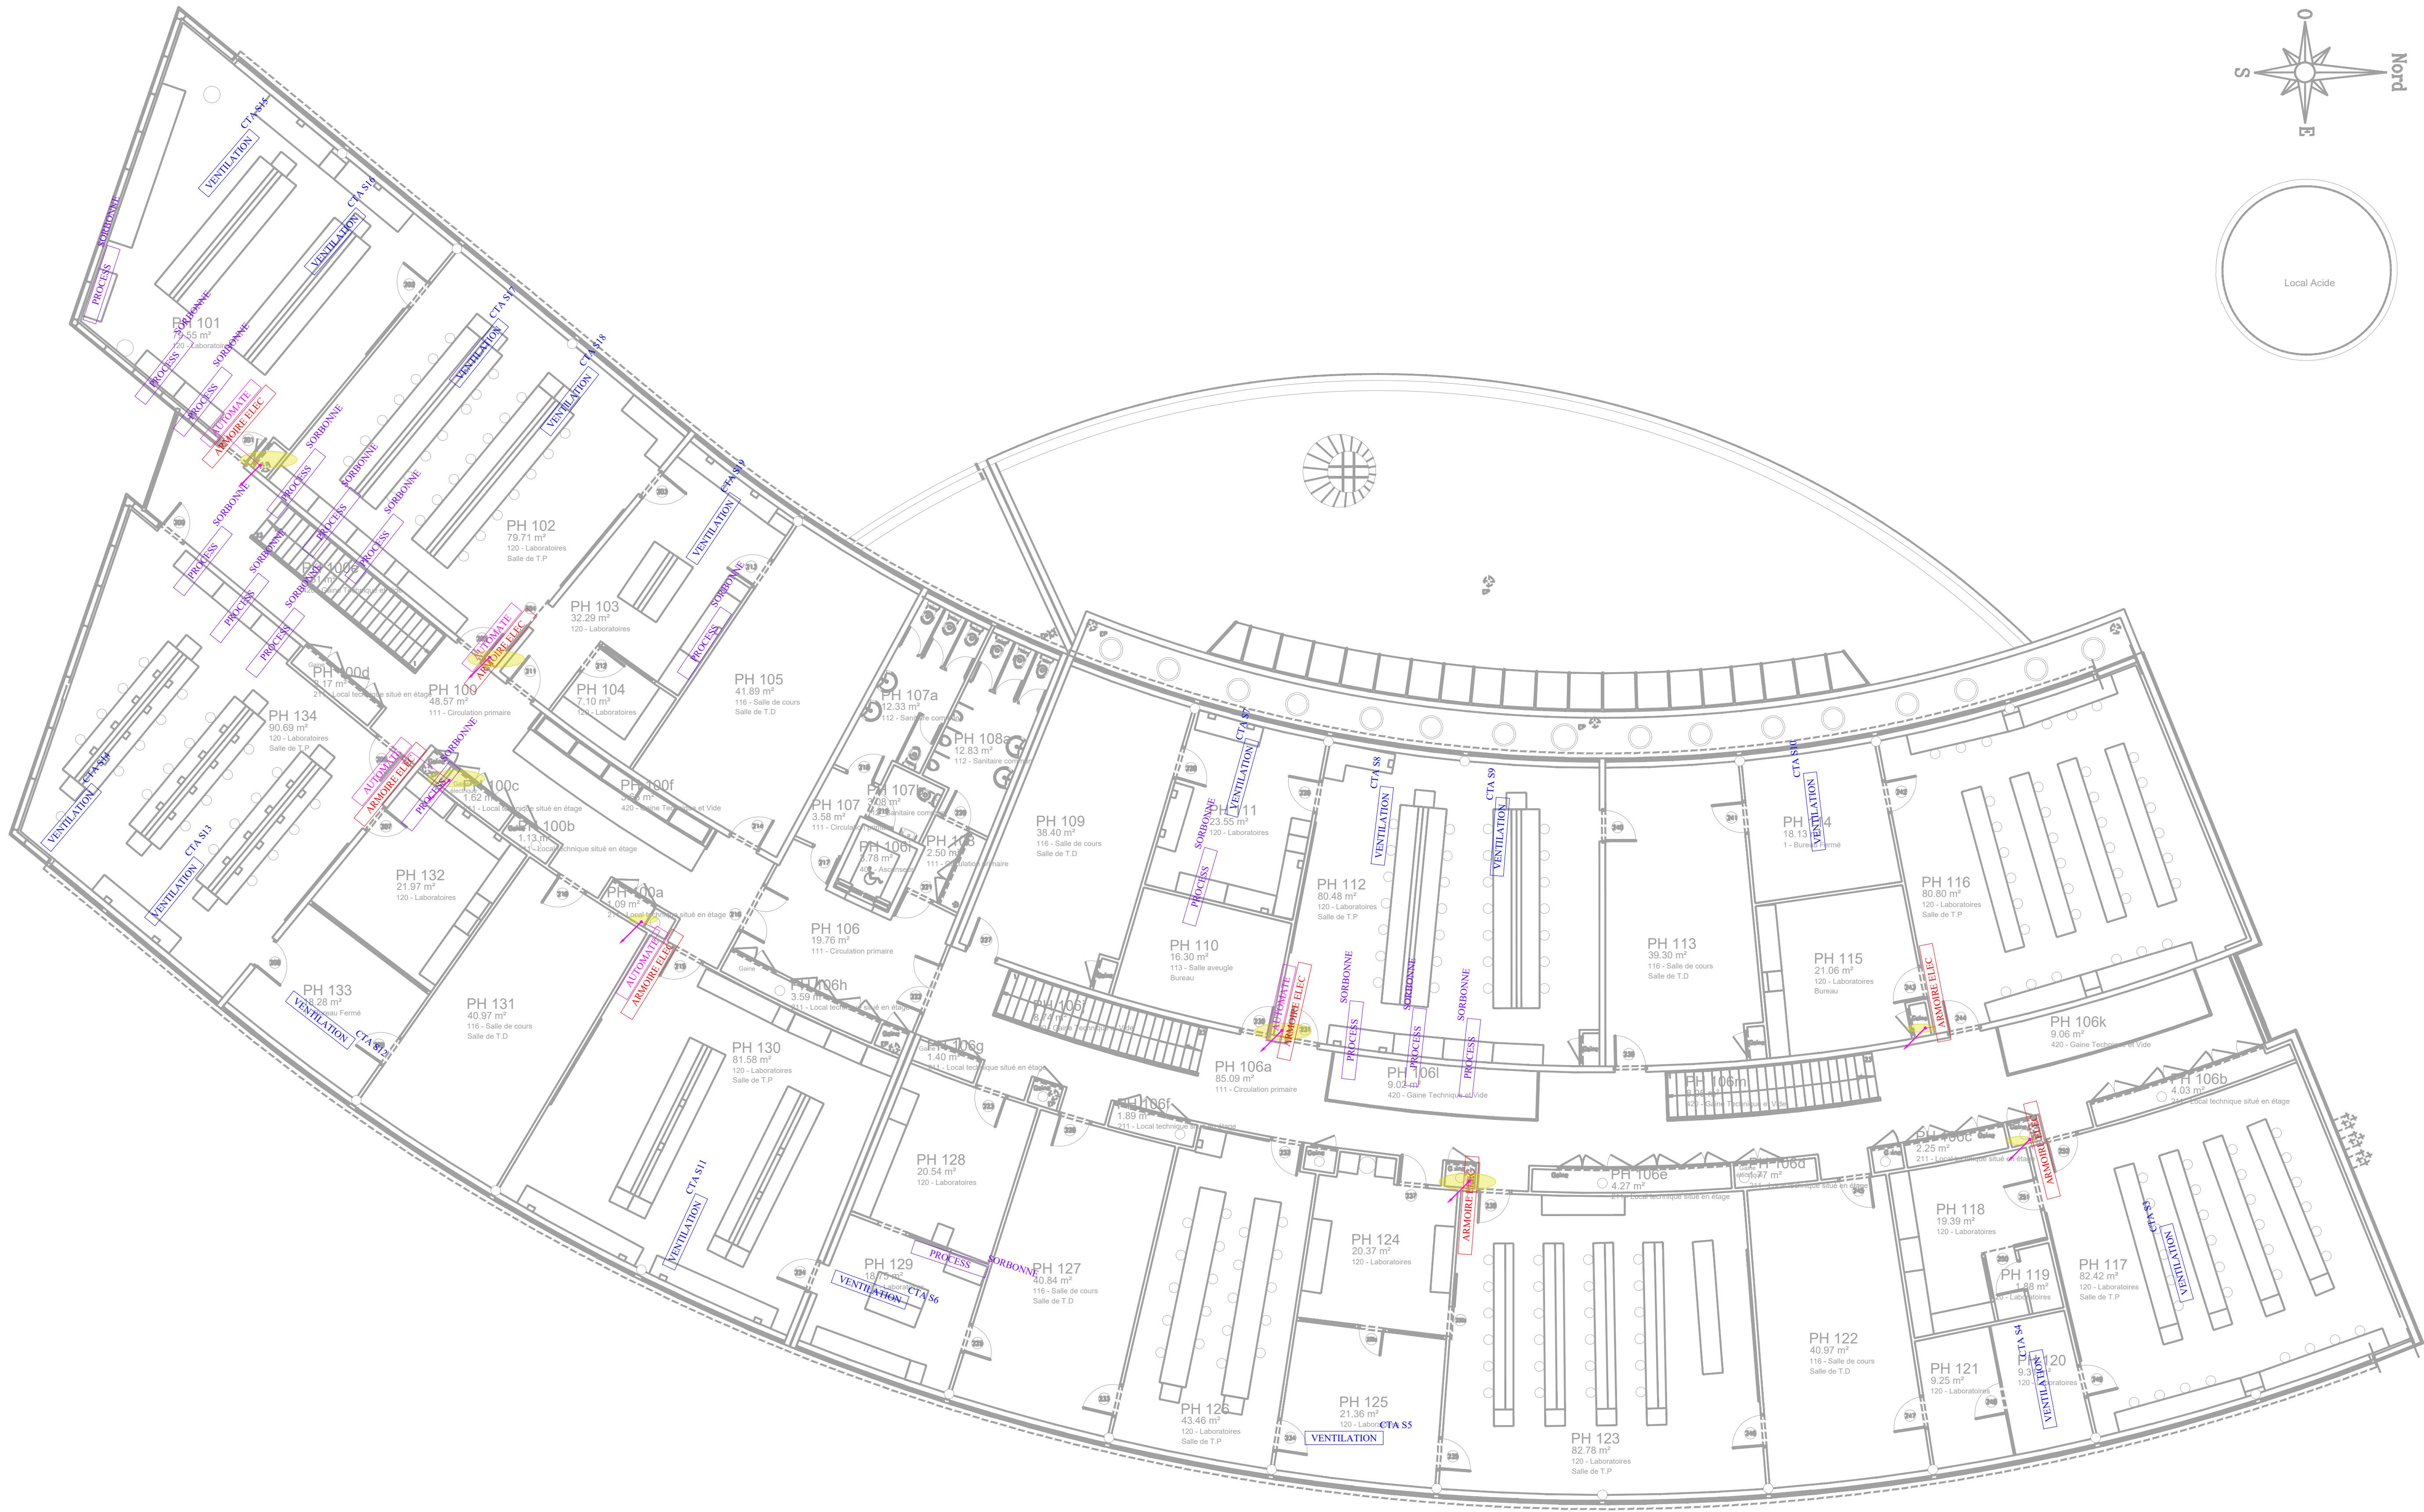

Légende	
Symbole	Désignation
VENTILATION	Equipement Ventilation
CHAUFFAGE	Equipement chauffage
CLIMATISATION	Equipement climatisation
PLOMBERIE	Equipement plomberie
AIR COMPRI ME	Equipement Air comprimé
PROCESS	Equipement process
AUTOMATE	Equipement automate
ARMOIRE ELEC	Armoire électrique
	Cheminement vertical
	Prélèvement Amiante : mur
	Prélèvement Amiante : Sol
	Prélèvement Amiante : Planfond

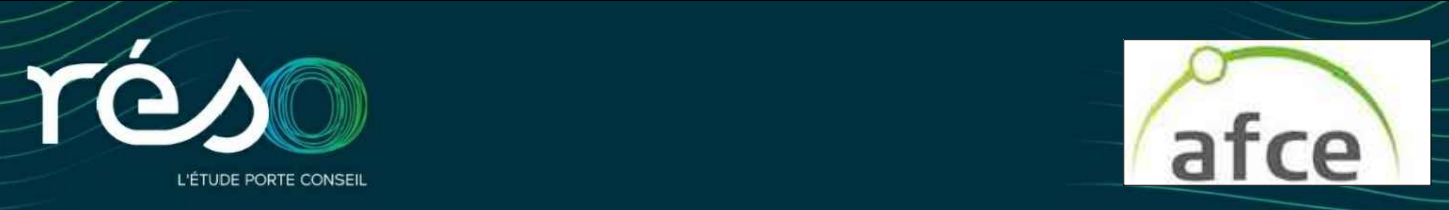

UNICAEN
Esp. de la Paix, 14000 CAEN

REPLACEMENT ET ADAPTATION
D'AUTOMATES DE REGULATION CVC
SUR LA SUPERVISION GTC



Date	IND.	Objet modification	Plan de repérage des équipements CVC		GTC3
22/01/26	0	Première diffusion			DCE
			25_018	10/02/2026	1:100
			LOT UNIQUE		
					V0

Agence de Caen
4, rue Henri Joliot Curie
14 450 COLOMBELLES
02 31 71 18 02
contact@reso-ing.fr

AFCE
7, promenade du Fort
14 000 CAEN
02 31 94 01 50
afce@afce.eu