


SOUS SOL

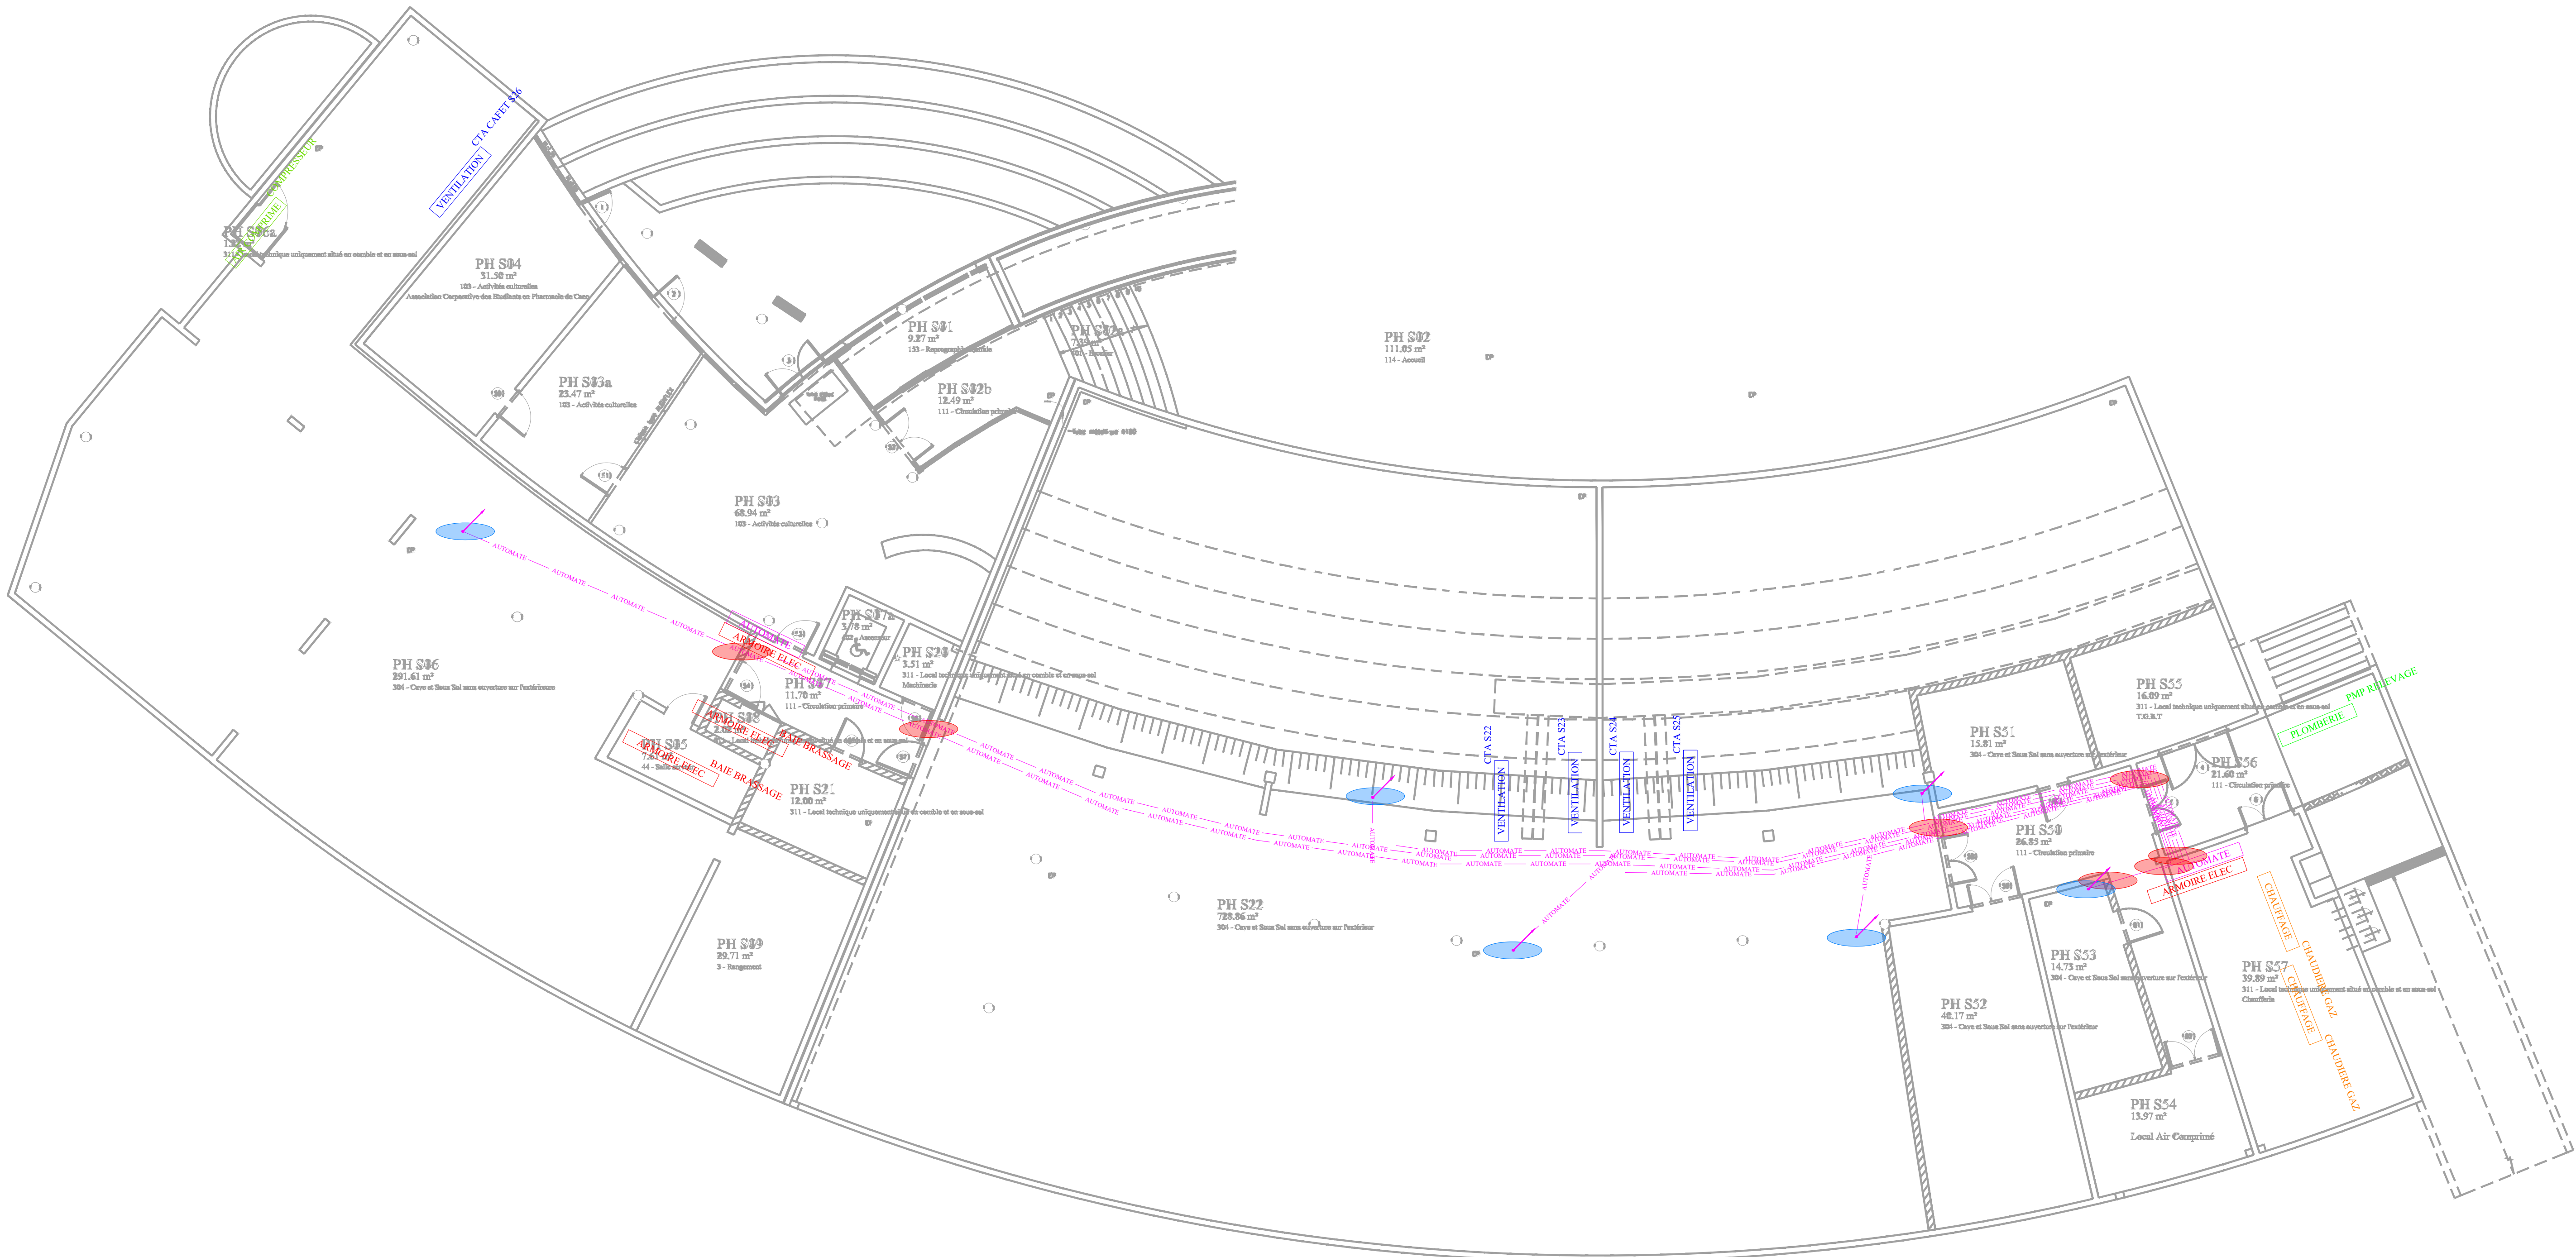

Légende	
Symbole	Désignation
VENTILATION	Equipement Ventilation
CHAUFFAGE	Equipement chauffage
CLIMATISATION	Equipement climatisation
PLOMBERIE	Equipement plomberie
AIR COMPRIME	Equipement Air comprimé
PROCESS	Equipement process
AUTOMATE	Equipement automate
ARMOIRE ELEC	Armoire électrique
	Cheminement vertical
	Prélèvement Amiante : mur
	Prélèvement Amiante : Sol
	Prélèvement Amiante : Planfond

UNICAEN

Esp. de la Paix, 14000 CAEN

REEMPLACEMENT ET ADAPTATION
D’AUTOMATES DE REGULATION CVC
SUR LA SUPERVISION GTC

UNIVERSITÉ
CAEN
NORMANDIE

Date	IND.	Objet modification
22/01/26	0	Première diffusion

Plan de repérage des équipements CVC		GTC1	
		DCE	
25_018	10/02/2026	1:100	V0
LOT UNIQUE			

Agence de Caen

4, rue Henri-Jules Curié

14 400 COLOMBELLES

02 31 71 19 02

contact@reso-ing.fr

AFCE

7, promenade du Fort

14 000 CAEN

02 31 94 01 99

afce@afce.eu

Ce document est la propriété de RESO. Il ne peut être ni reproduit ni communiqué sans l'autorisation préalable de RESO. Il n'est en aucun cas un plan d'exécution.

INGENIERIE ELECTRIQUE DES BATIMENTS ET DE L'INDUSTRIE