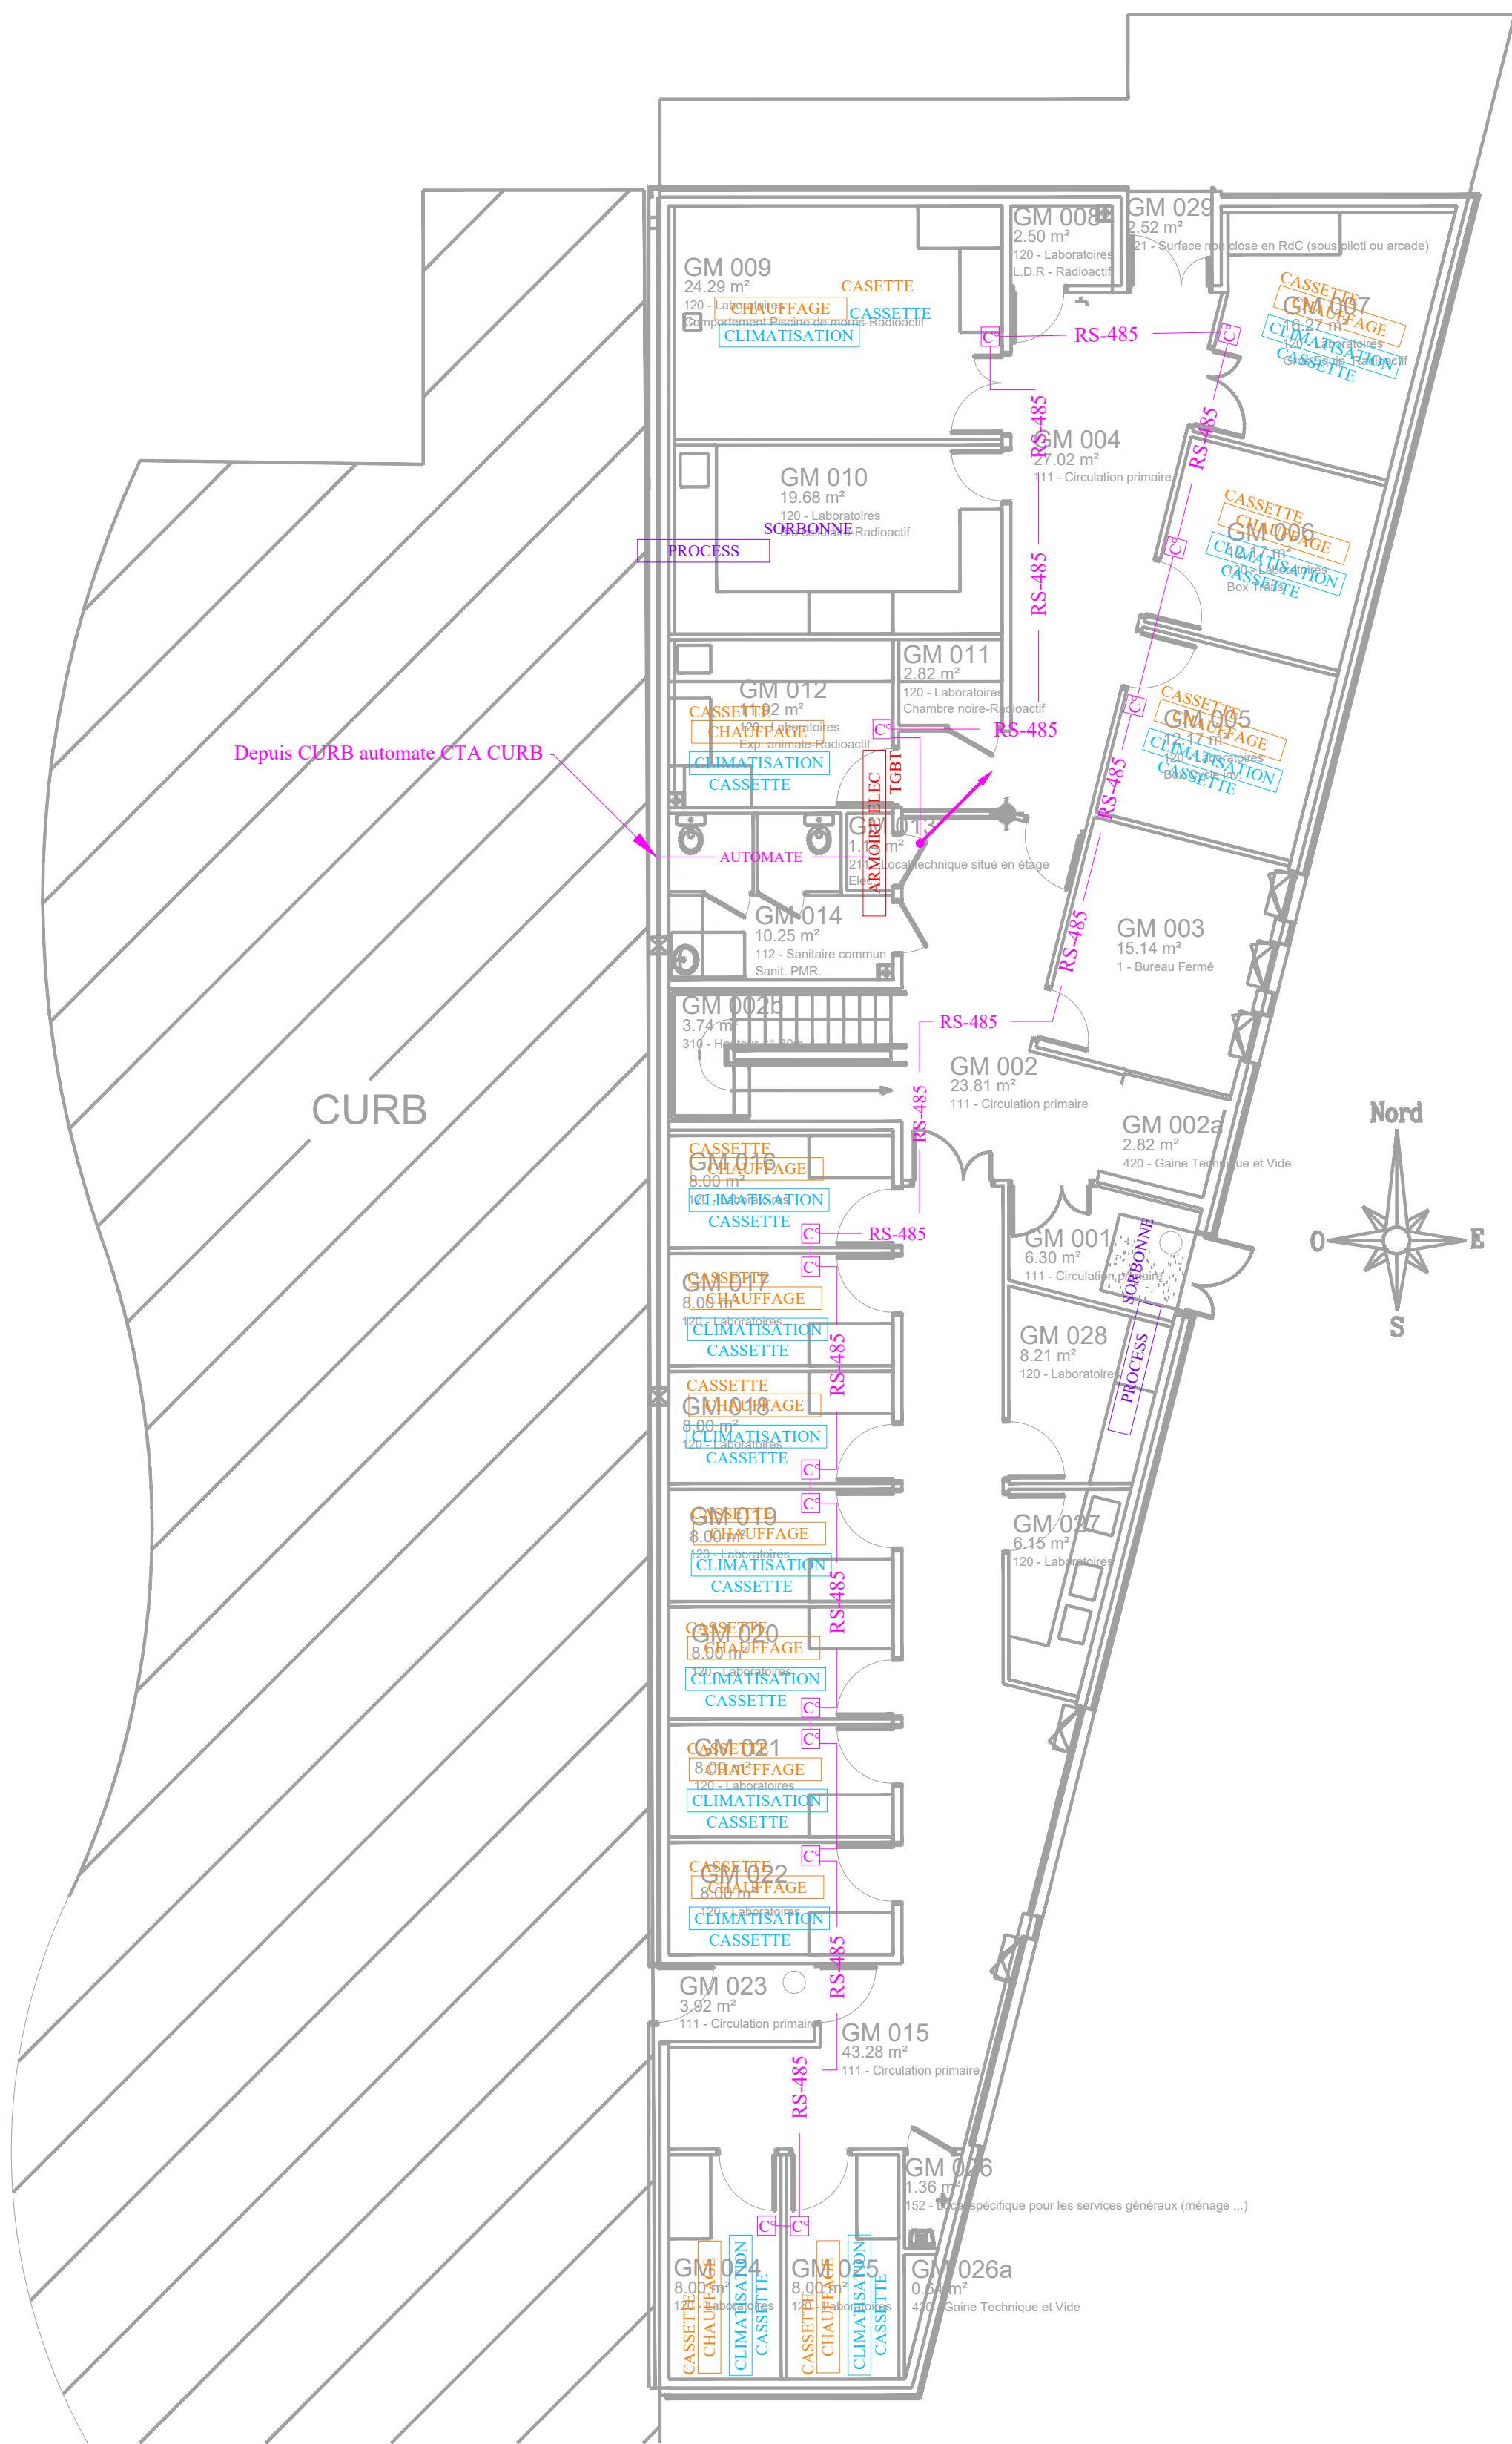








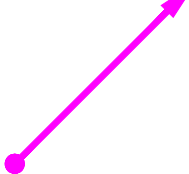



EZ-DE-CHAUSSEE



Légende	
Symbole	Désignation
	Équipement Ventilation
	Équipement chauffage
	Équipement climatisation
	Équipement plomberie
	Équipement Air comprimé
	Équipement process
	Équipement automate
	Armoire électrique
	Cheminement vertical
	Régulateur batteries

Ce document est la propriété de RESO. Il ne peut être ni reproduit ni communiqué sans l'autorisation préalable de RESO. Il n'est en aucun cas un plan d'exécution.