

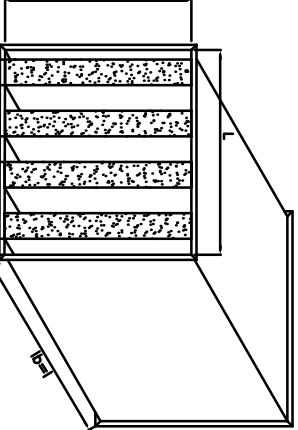
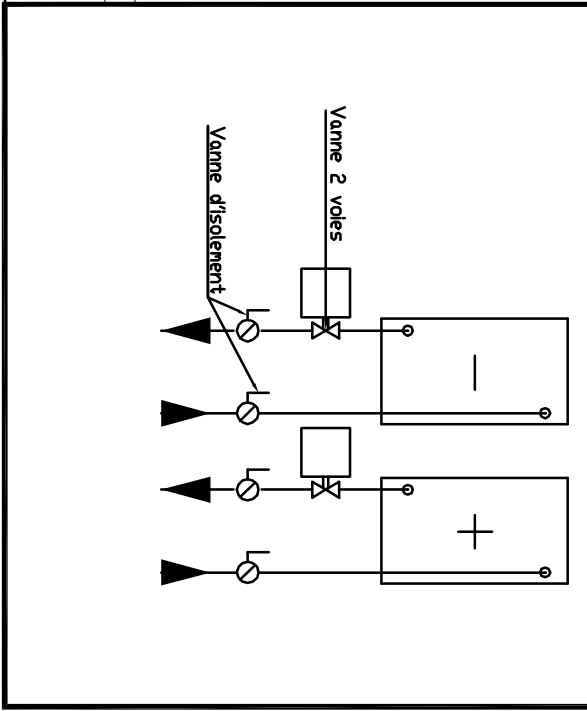
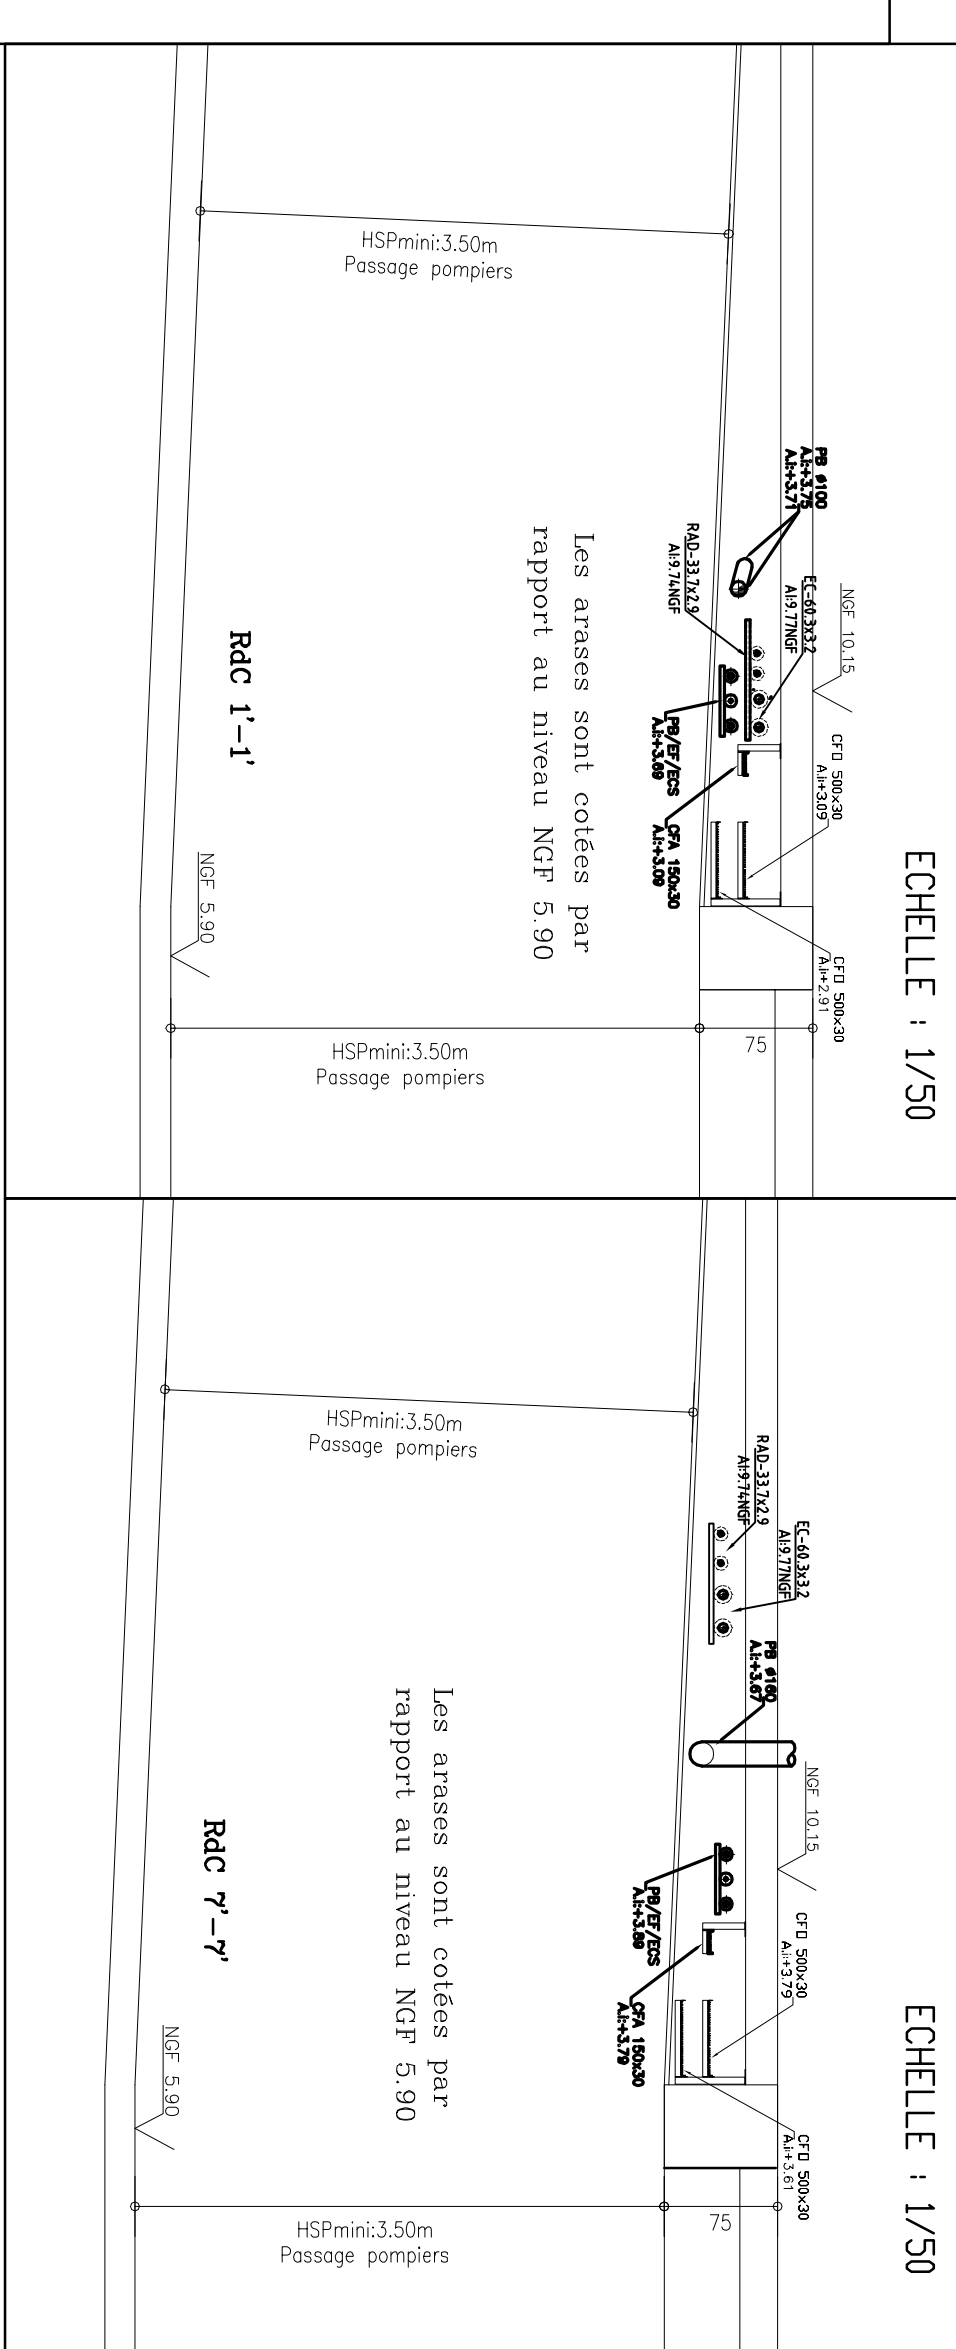




	L(mm)	Hf(mm)	l(mm)	Hb(mm)	lb(mm)	Exp(mm)	Ec(mm)	Nb boffees
PAS CEX29	1200	600	500	595	500	200	100	4
PAS CEX30	1200	600	500	595	500	200	100	4

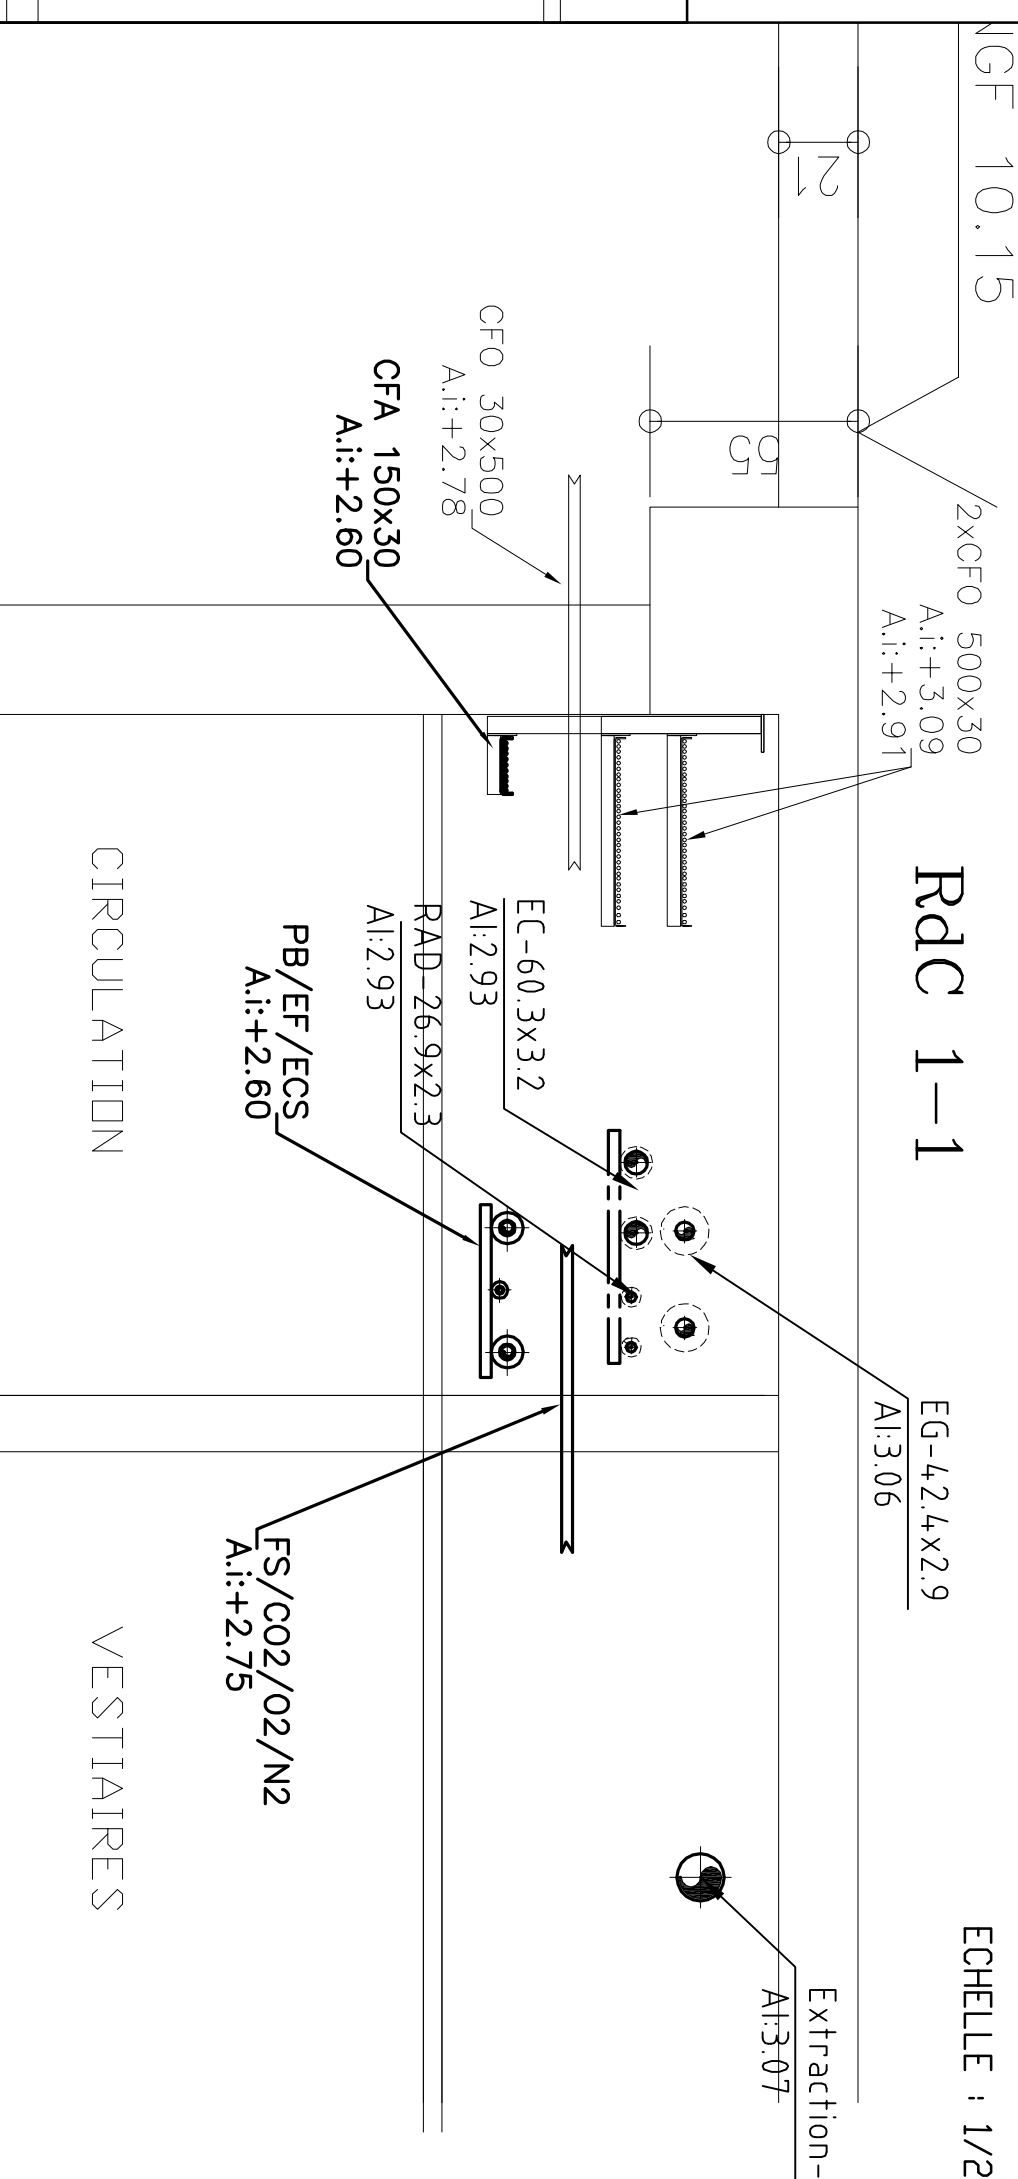


CONSTITUTION DES BOUTILLES
PANNEAUX MONOLITHIQUES
COQUE APER GALVANISEE
LAME DE ROQUE 55 kg/m³
REINFORCEMENT TISSUS DE VERRE

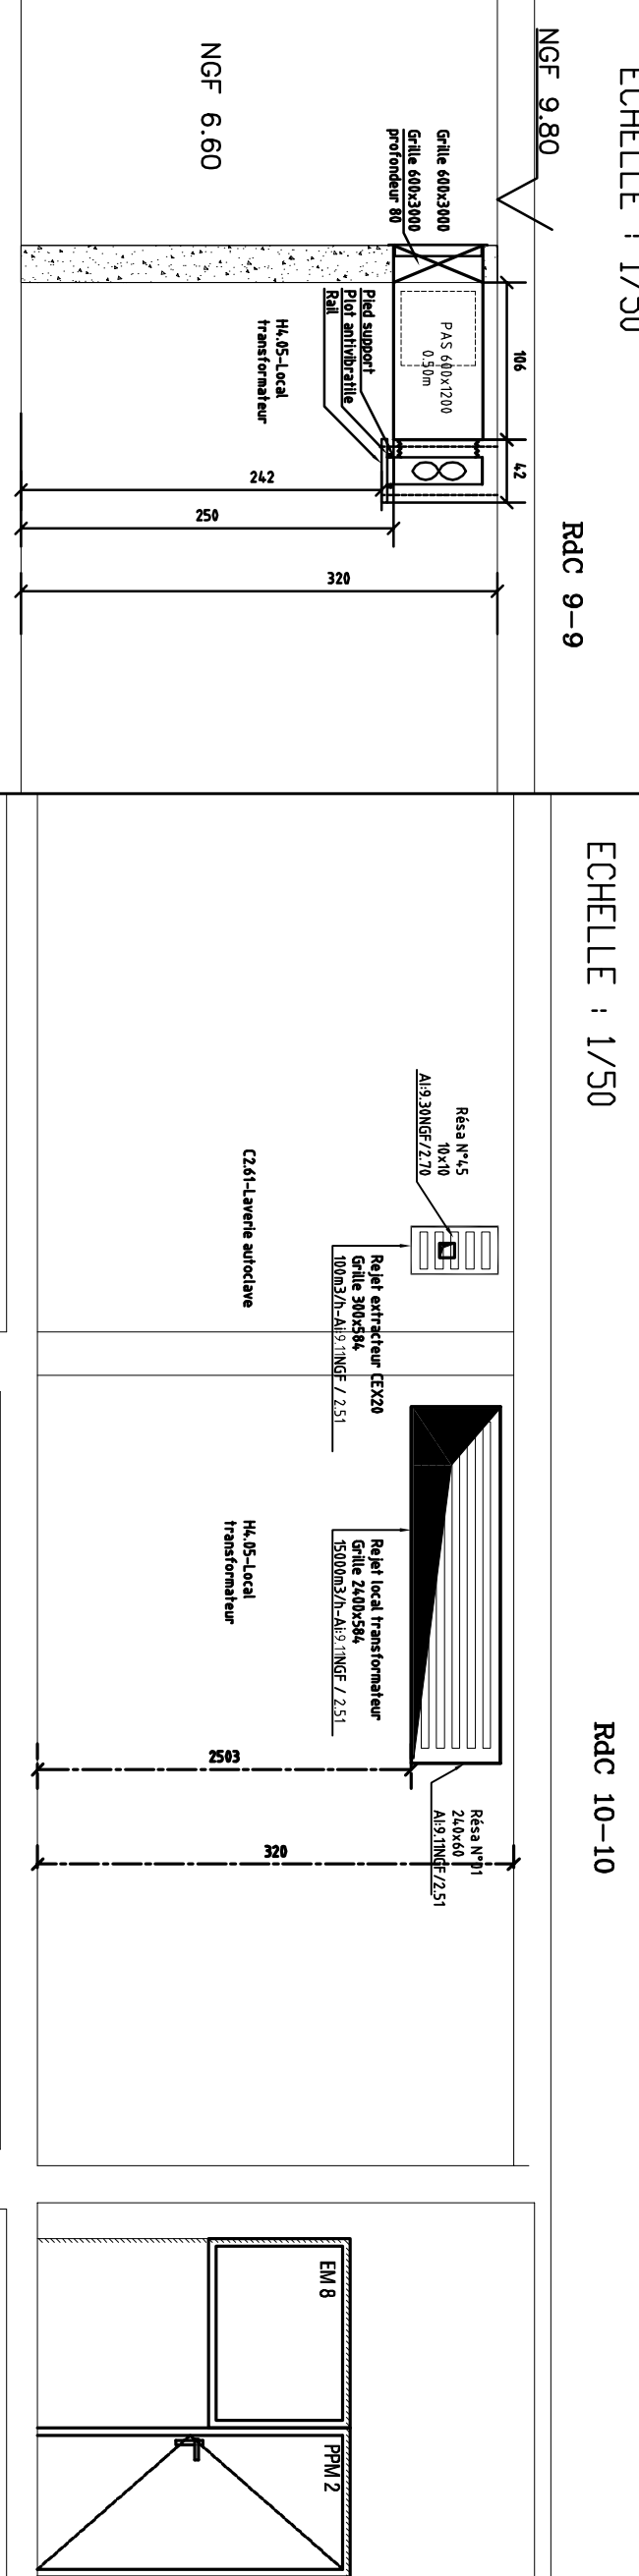


Principe de raccordement batteries VNC et cassettes

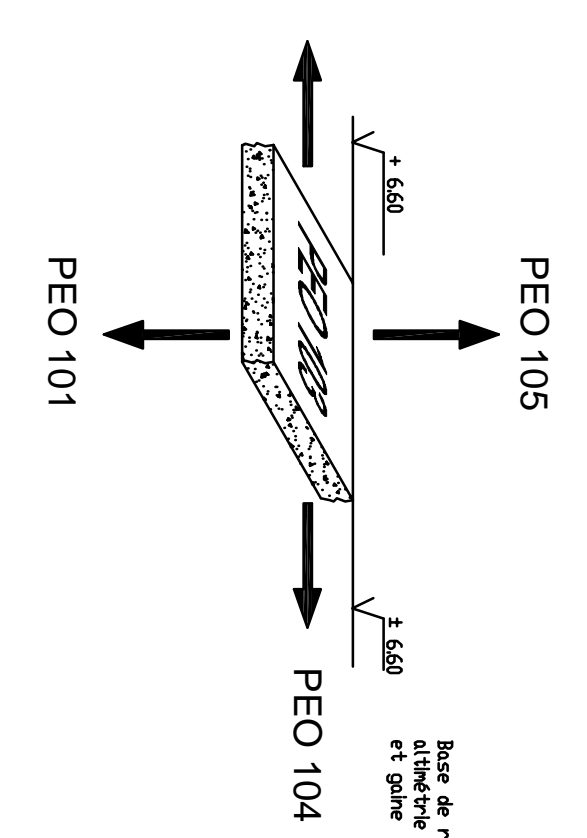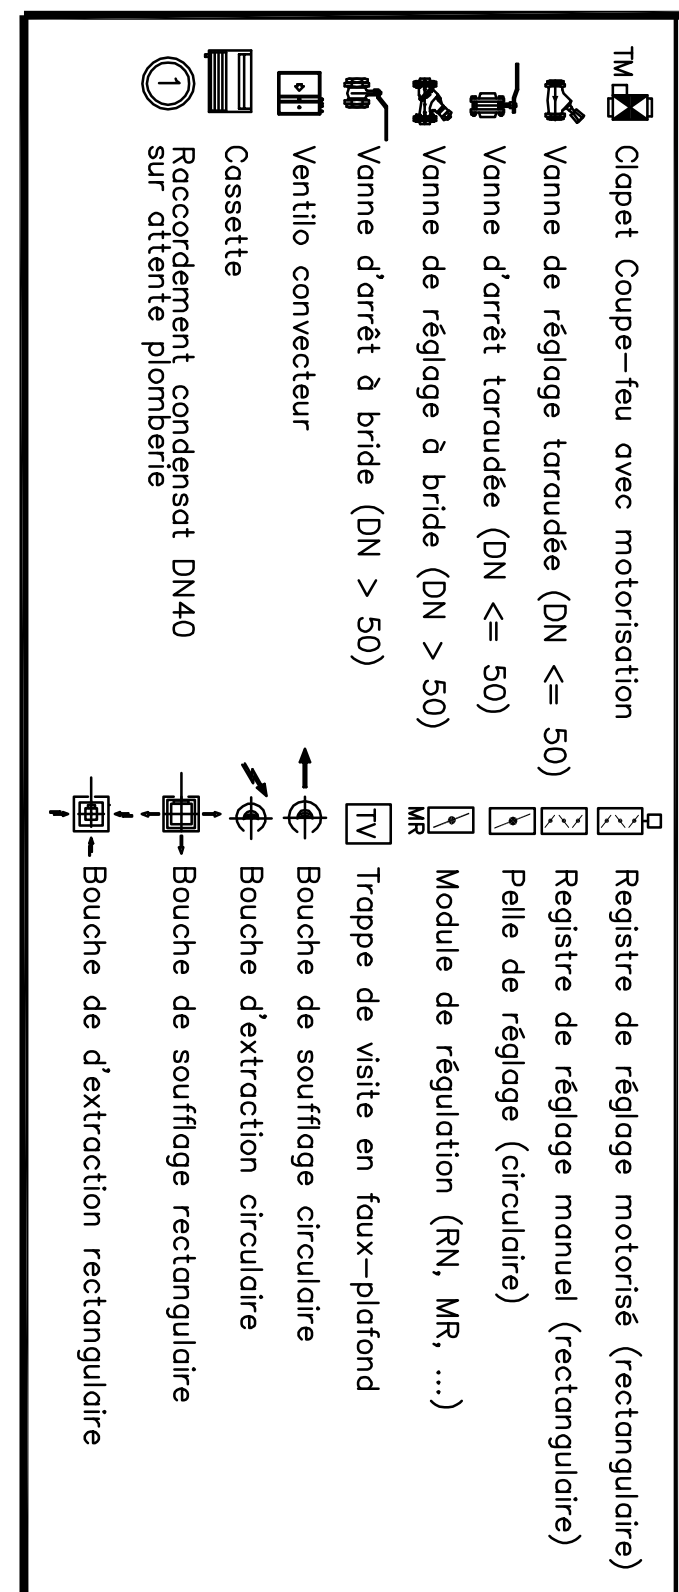


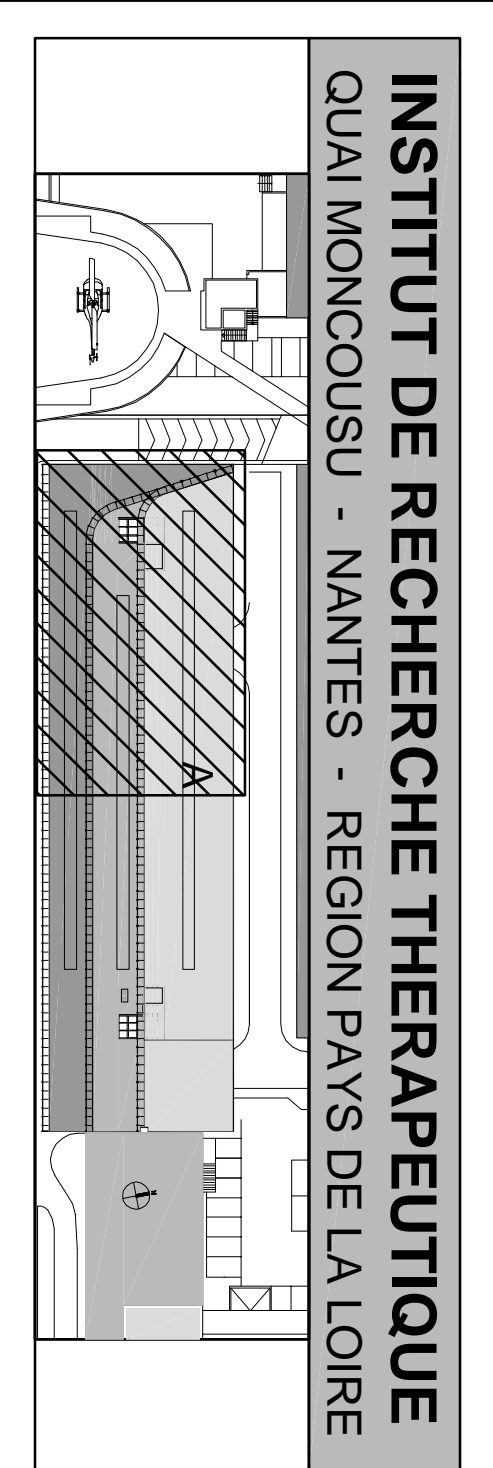[illegible]

 **AXIMA**
SVGEZ

Agence NANTES
48bis de la Pierre au Duc
44300 NANTES

Tél. 02.40.41.00.03
Fax. 02.40.41.00.43
nantes@axima-contracting.fr

Plan d'exécution CVC
Zone A - Niveau rez de cha

N° d'archive	240041	Contributeur	AXIMA	Fichier	AX-PEO-103-104-D
Date de cession	11/03/07	Lot	12 et 13	Phase	EXECUTION
Echelle	1/50	N° Document	AX-PEO-103	N° - indice	D