

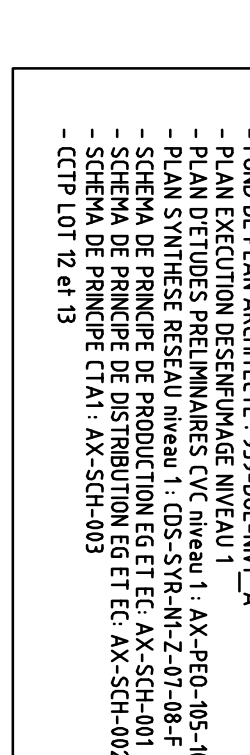


Positionnement de la robinetterie – en colonne et en sortie de colonne

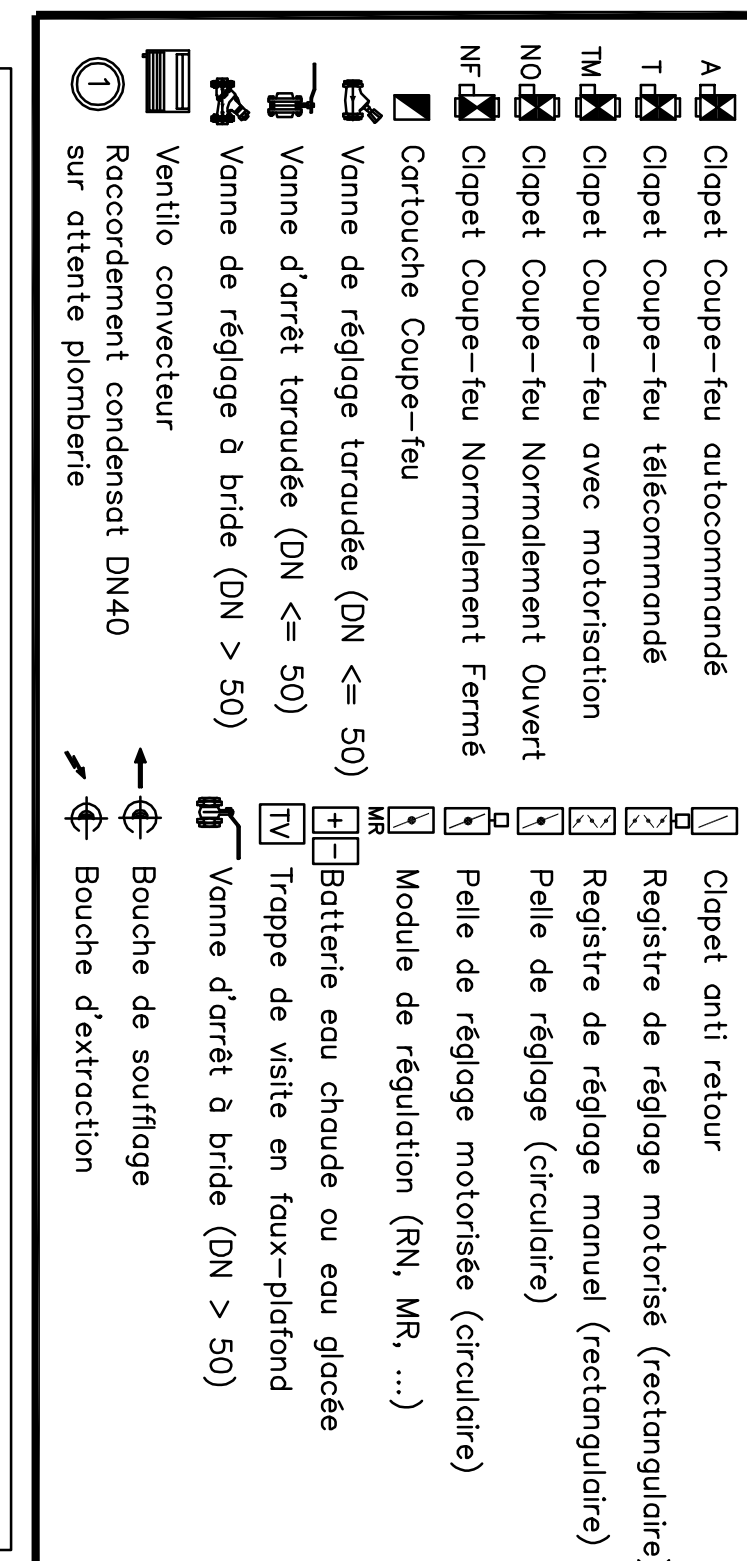

[NO]	Date	Modification	Dessinateur	Verifié par	Approuvé par

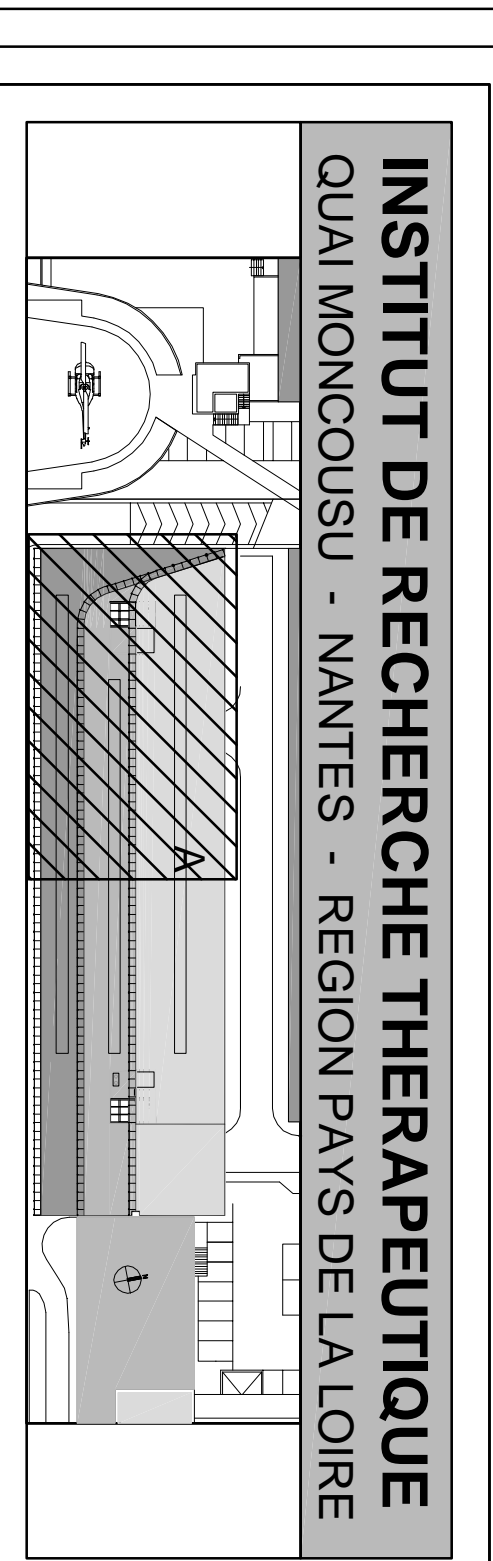

MATRIÈRE D'OUVRAGE	RÉGION DES PAYS DE LA LOIRE	Ministère de l'Enseignement Supérieur et de la Recherche 01 47 37 57 00 / 01 47 37 57 05
ORGANISATION PLI D'AGE		
COORDONNATEUR		

Plan d'exécution CVC Zone A - Niveau 1			
N° d'attente	240041	Emetteur	AXIMA
Date 1ère édition	17/09/07	Lot	12 et 13
Echelle	1/50	N° Document	AX-PEO-105
		Ficheur	AX-PEO-105-106-E
		Phase	EXECUTION
		N° - indices	E