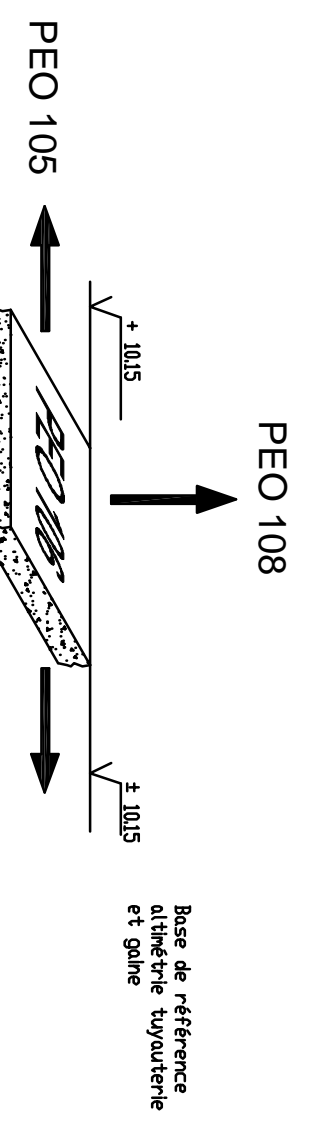
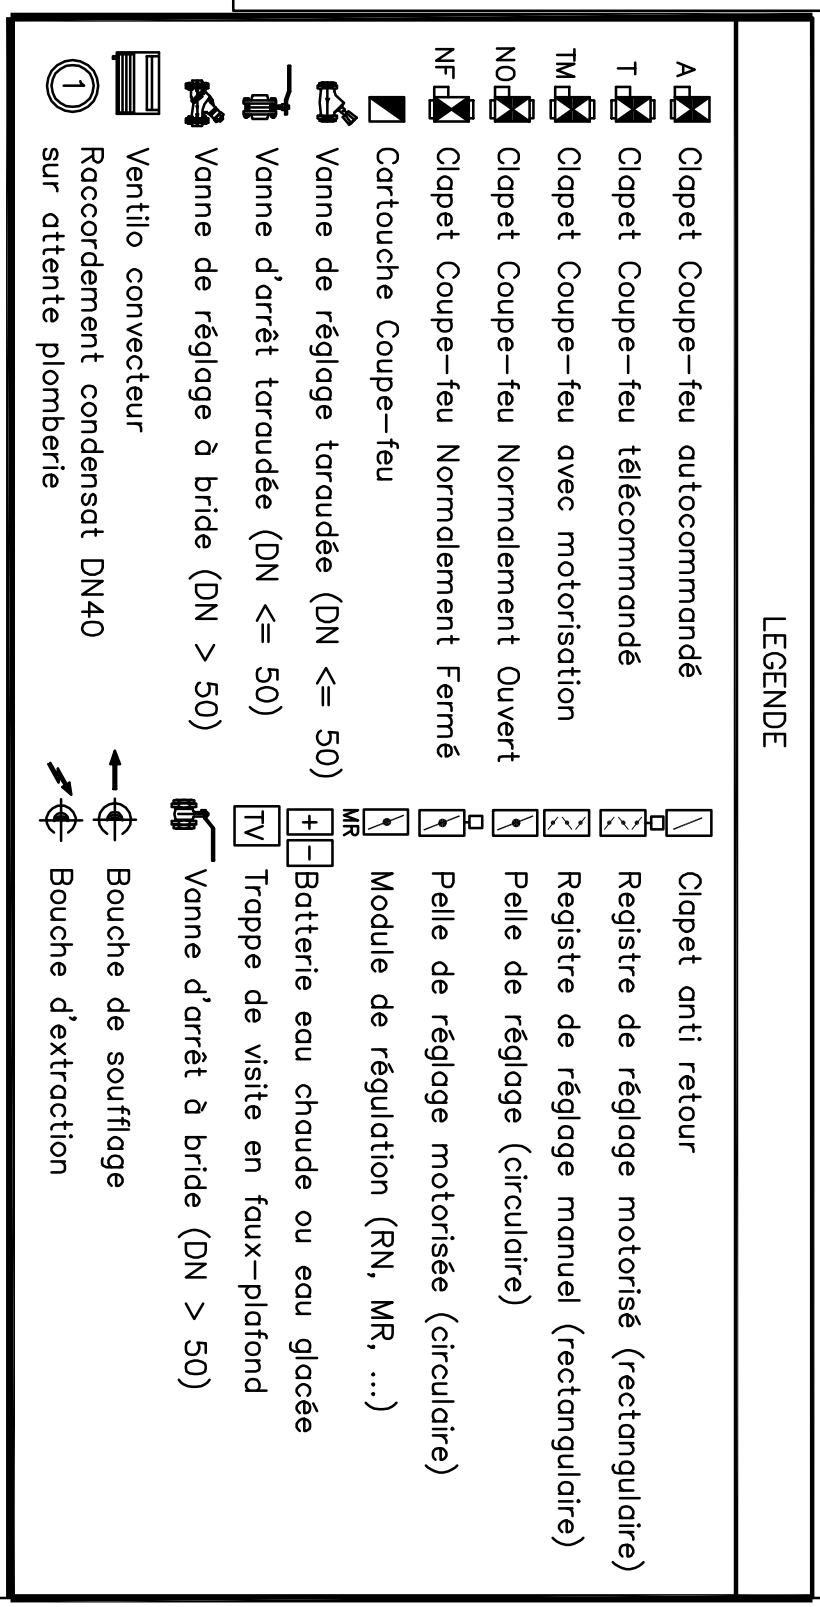

[illegible][illegible][illegible]


AXIMA
since 1962

4000, rue de la Vallée
13015, Marseille Cedex 03
Tél. 04 91 26 00 00
info@axima.com
www.axima.com

Plan d'exécution CVC

Zone B - Niveau 1

N° édition	24/04/14
Date 1 ^{re} édition	17/09/07
Edition	150

Entreprise	AXIMA
Lic	12 et 13
N° Documents	AX-PEO-106

Travail	AX-PEO-106-106 E
Phase	EXECUTION
N° indice	E