ECHELLE : 1/20

COUPE N2-2

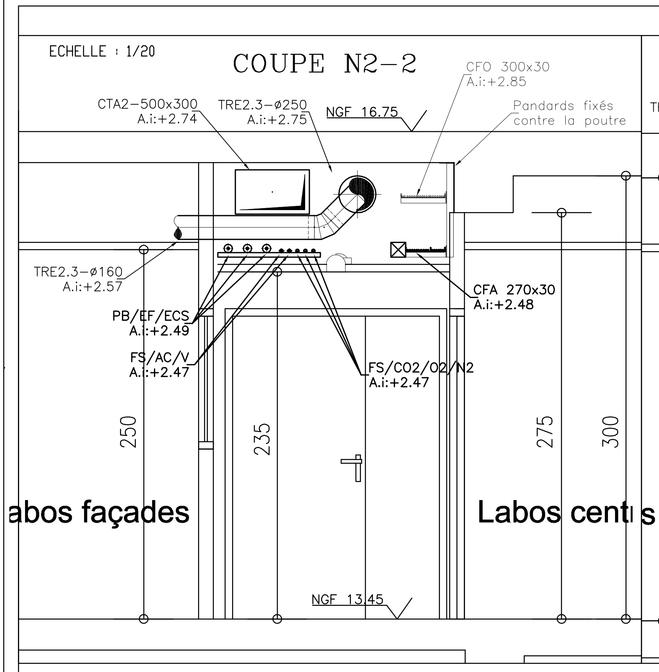

ECHELLE : 1/20

COUPE N2-7

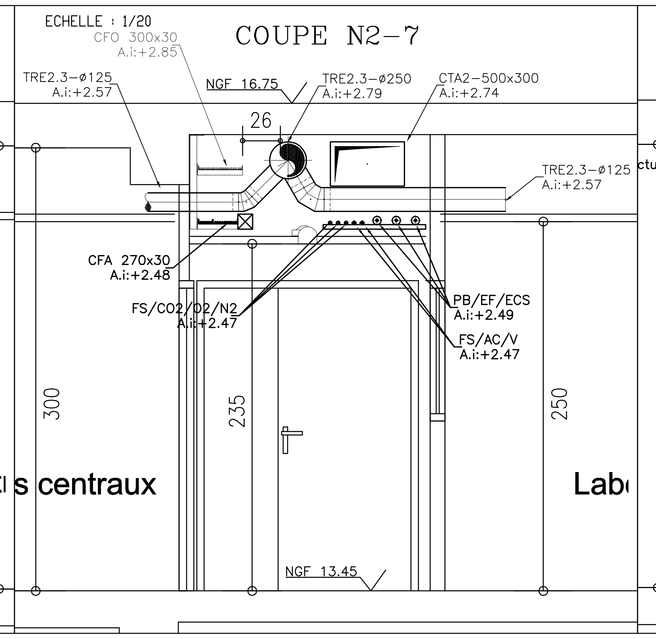

ECHELLE : 1/20

COUPE N2-10

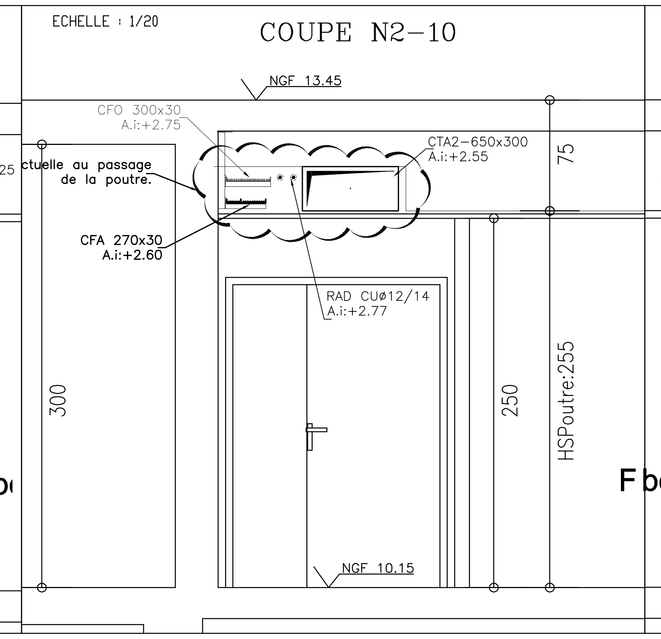

ECHELLE : 1/20

COUPE N2-1

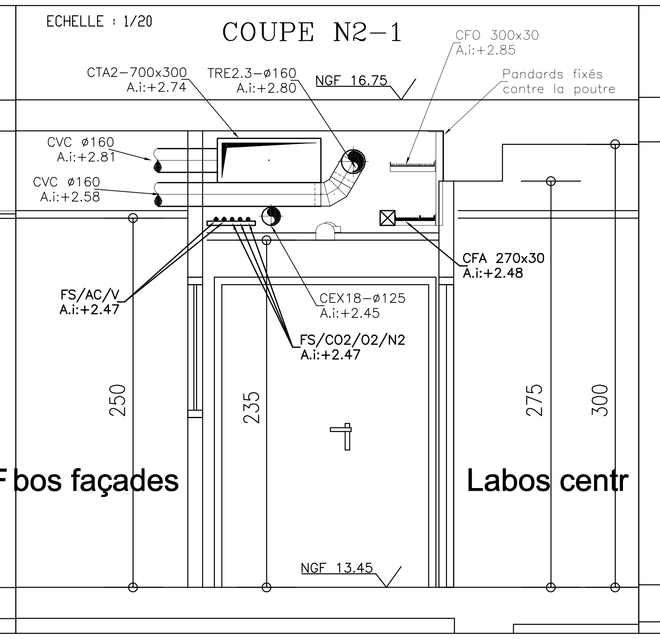

ECHELLE : 1/20

COUPE N2-6

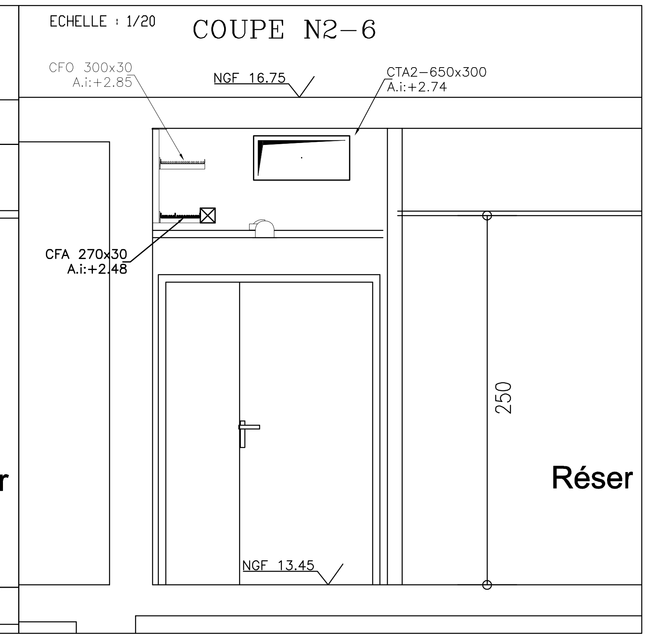

Positionnement de la robinetterie en colonne et en sortie de colonne

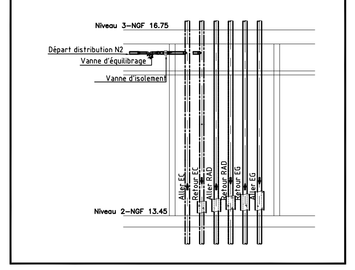

Principe de raccordement batteries VNC et cassettes

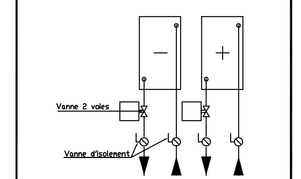

LEGENDE

A	Clapet Coupe-feu autocommandé		Clapet anti retour
T	Clapet Coupe-feu télécommandé		Registre de réglage motorisé (rectangulaire)
TM	Clapet Coupe-feu avec motorisation		Registre de réglage manuel (rectangulaire)
NO	Clapet Coupe-feu Normalement Ouvert		Pelle de réglage (circulaire)
NF	Clapet Coupe-feu Normalement Fermé		Pelle de réglage motorisée (circulaire)
	Cartouche Coupe-feu		Module de régulation (RN, MR, ...)
	Vanne de réglage taraudée (DN <= 50)		Batterie eau chaude ou eau glacée
	Vanne d'arrêt taraudée (DN <= 50)	TV	Trappe de visite en faux-plafond
	Vanne de réglage à bride (DN > 50)		Vanne d'arrêt à bride (DN > 50)
	Ventilo convecteur		Bouche de soufflage
	Raccordement condensat DN40 sur attente plomberie		Bouche d'extraction

DOCUMENTS DE REFERENCE:

- FOND DE PLAN SYNTHESE : 959-DOE-Niv2_A
- PLAN EXECUTION DESENFUMAGE NIVEAU 2
- PLANS D'ETUDES PRELIMINAIRES CVC niveau 2 : AX-PEP-087-508
- SCHEMA DE PRINCIPE DE PRODUCTION EF ET EC : AX-SCH-009-SYR-NO-Z-09-10-0
- SCHEMA DE PRINCIPE DE PRODUCTION ES ET EC: AX-SCH-001
- SCHEMA DE PRINCIPE DE DISTRIBUTION ES ET EC: AX-SCH-002
- SCHEMA DE PRINCIPE CTA2 : AX-SCH-004
- CCTP LOT 12 et 13

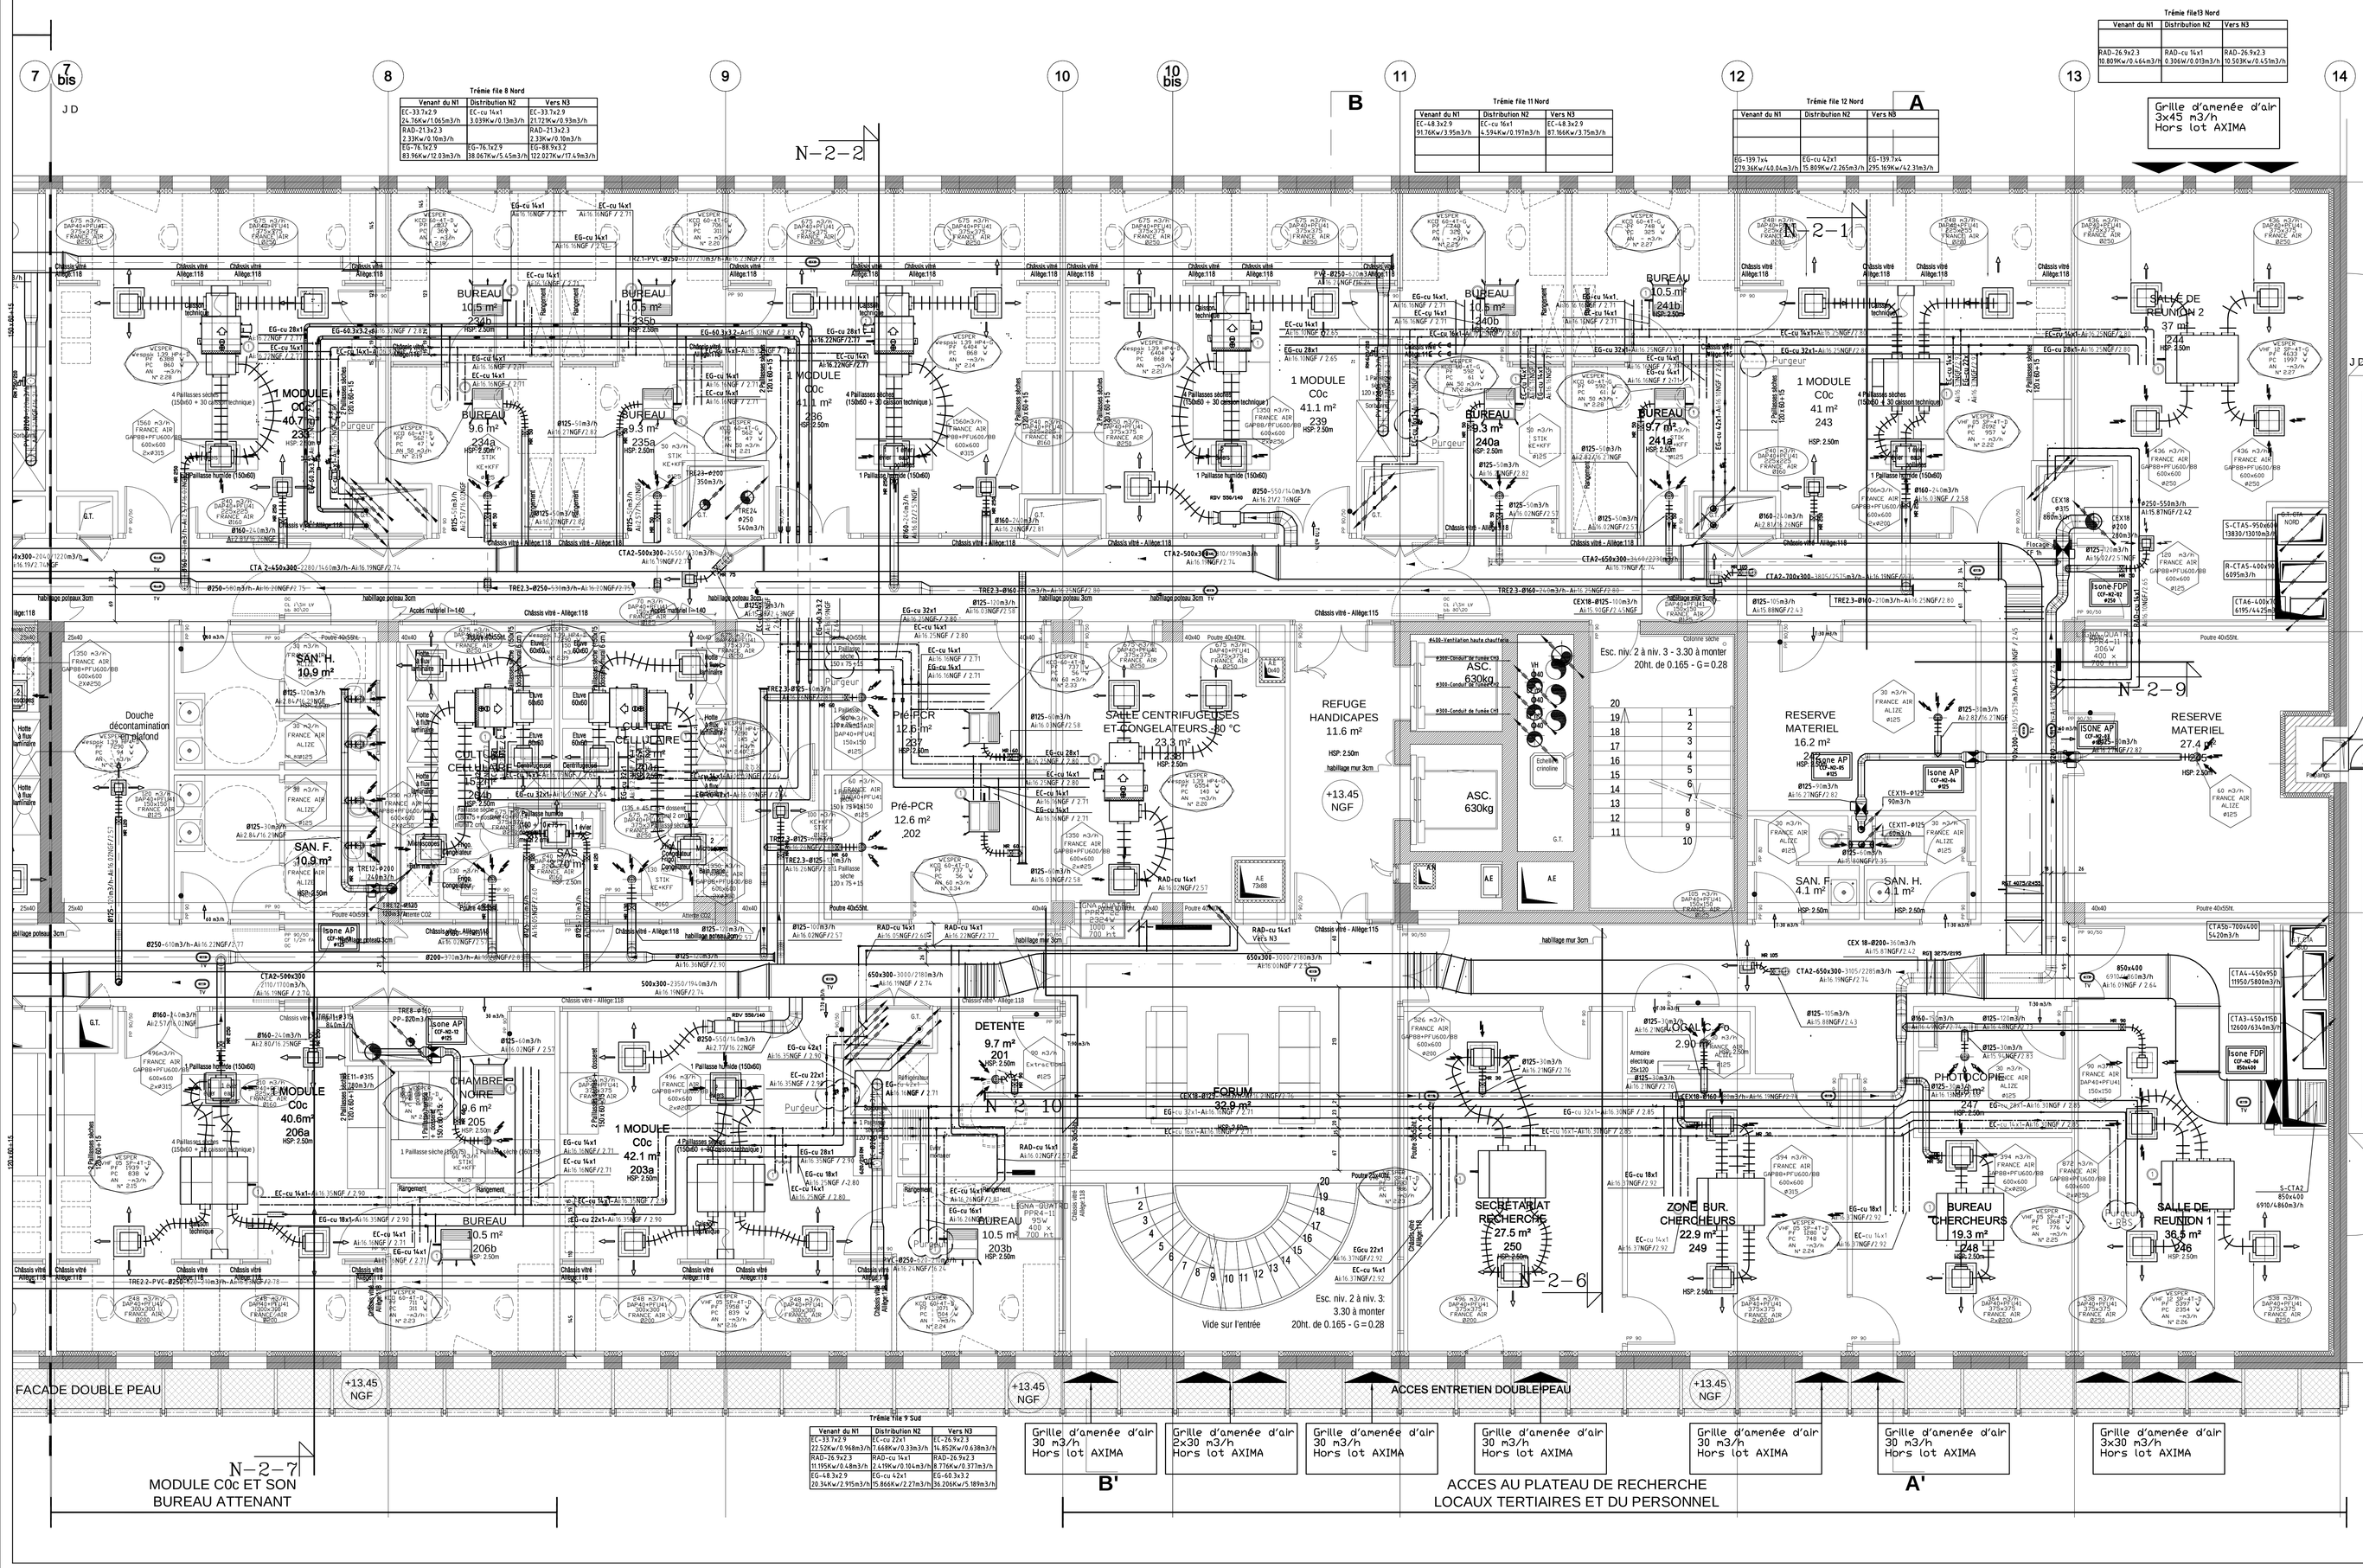

ECHELLE : 1/20

COUPE N2-9

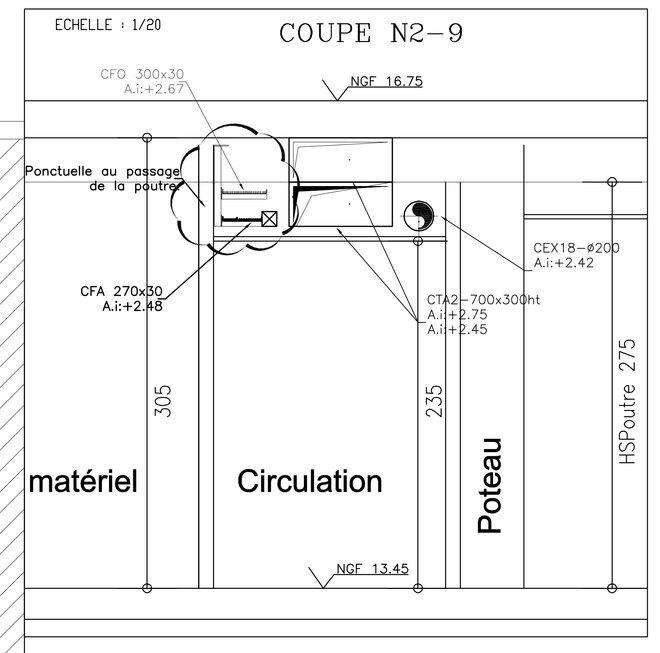

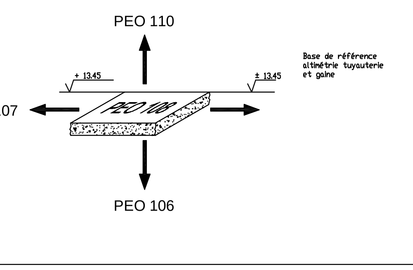

IND	Date	Modification	Dessiné par	Vérifié par	Approuvé par
A	21/09/07	Première diffusion	L.LANCTIN	V.LEBLANC	D.MOUTON
B	29/10/07	Mise à jour atmosphère tuyauterie suivant raccordement appareil	L.LANCTIN	V.LEBLANC	D.MOUTON
C	29/12/07	Mise à jour diverses	L.LANCTIN	V.LEBLANC	D.MOUTON
D	28/08/08	Ajout purgeurs	J. BLAS	P. RENOULT	P. RENOULT
E	19/12/08	Tél que construit	G.ARSENE	J.BLAIS	J.BLAIS
F					
G					
H					
I					
J					
K					
L					
M					
N					
O					
P					

INSTITUT DE RECHERCHE THERAPEUTIQUE

QUAI MONCOUSU - NANTES - REGION PAYS DE LA LOIRE

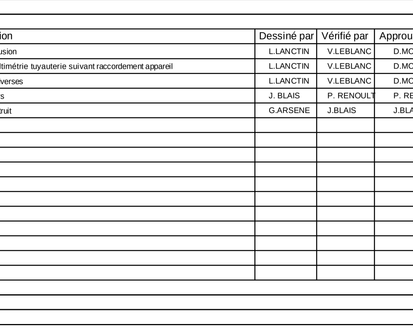

MAÎTRISE D'OUVRAGE	**REGION DES PAYS DE LA LOIRE** DIRECTION DE L'EDUCATION	Hôtel de la Région 44966 NANTES CEDEX 9 Tél: 02 28 20 50 00 Fax: 02 28 20 50 05
MAÎTRISE D'OEUVRE	**RTV ARCHITECTES** RIVOALLER / TOURNIEY / VALENTIN	3, rue des Antoines 44000 NANTES Tél: 04 78 37 25 32 Fax: 04 78 36 30 76
BET FLUIDES	**AREA**	Le Bois Chollet - BP 9 44860 - SAINT AIGNAN DE GRAND LIEU Tél: 02 40 80 84 96 Fax: 02 40 80 84 95
BET STRUCTURE	**PLBI**	298, route de Vannes La Porte du Forum 44700 ORVAULT Tél: 02 40 94 74 70 Fax: 02 40 94 71 29
ECONOMISTE FLUIDES SPECIAUX	**CERIS INGENIERIE**	2A Haute de Coulbert - rue des Ingénieurs 44230 COUERON Tél: 02 40 85 50 50 Fax:02 40 85 50 69
BET ACOUSTIQUE	**ITAC**	35, rue Pink Chevaller 44000 NANTES Tél: 02 40 14 01 95 Fax: 02 40 14 01 28
BUREAU DE CONTROLE	**VERITAS**	6, avenue Jacques Cartier 44807 SAINT HERBLAIN CEDEX Tél: 02 40 92 05 89 Fax: 02 40 92 07 12
COORDONNATEUR HYGIENE SANTE SECURITE	**ARIA**	Espace Performance III - Bat. M - Bd Schuman 33783 SI GREGOIRE CEDEX Tél: 02 99 23 41 23 Fax: 02 99 23 41 24
ORGANISATION PILOTAGE COORDINATION	**CEROC**	Agence de Nantes 6, av. des Thébaudières 44800 ST HERBLAIN Tél: 02 40 94 79 50 Fax: 02 40 63 74 75

AXIMA SVEZ

Agence NANTES
rédiger de la Poste au Duc
44200 NANTES

Tel 02 40 47 00 00
Fax 02 40 47 00 01
nantes@axima-contracting.fr

Plan d'exécution CVC
Zone B - Niveau 2

N° d'affaire 240041	Emetteur AXIMA		Fichier AX-PEO-107-108-E
Date 1ère édition 21/09/07	Lot 12 et 13		Phase EXECUTION
Echelle 1/50	N° Document AX-PEO-108		N° - Indice E