ECHELLE : 1/20

COUPE N3-7

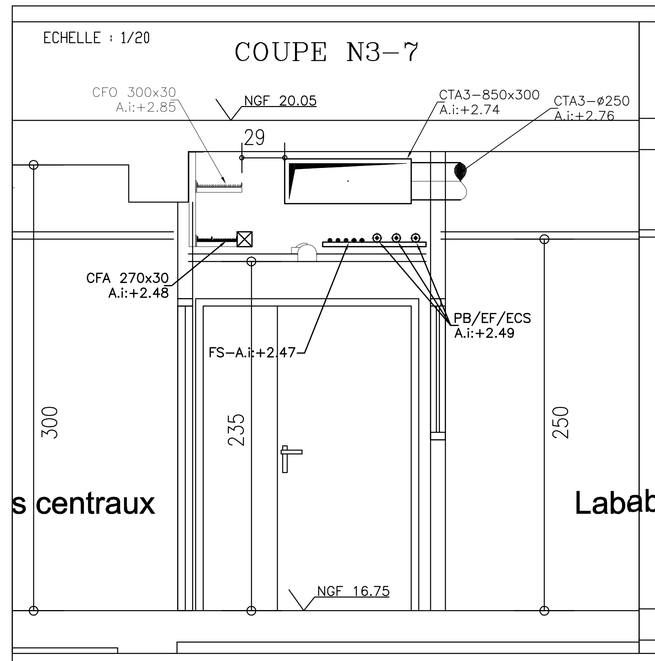

ECHELLE : 1/20

COUPE N3-2

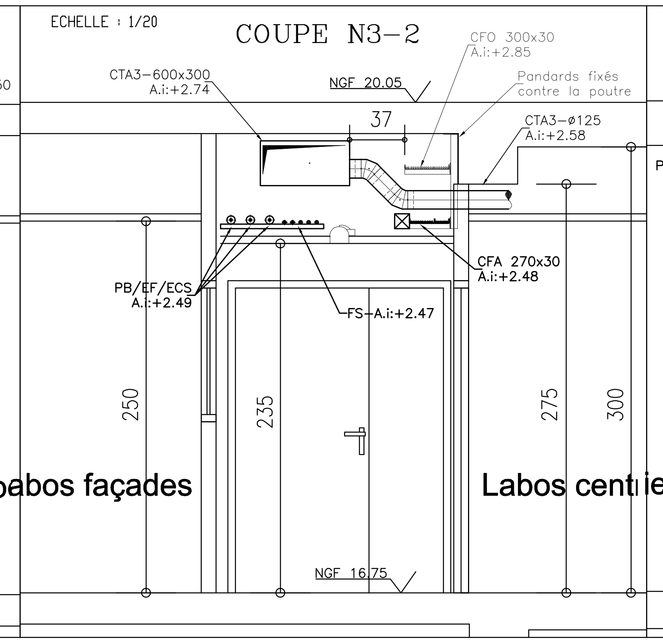

ECHELLE : 1/20

COUPE N3-10

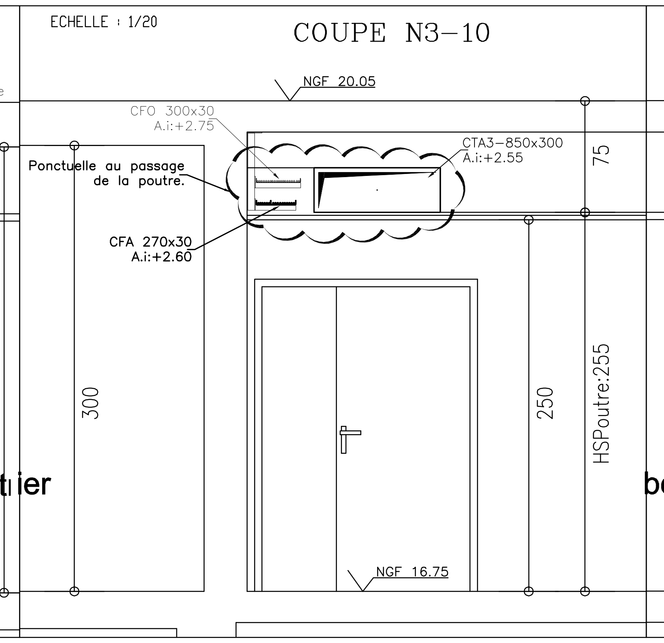

ECHELLE : 1/20

COUPE N3-1

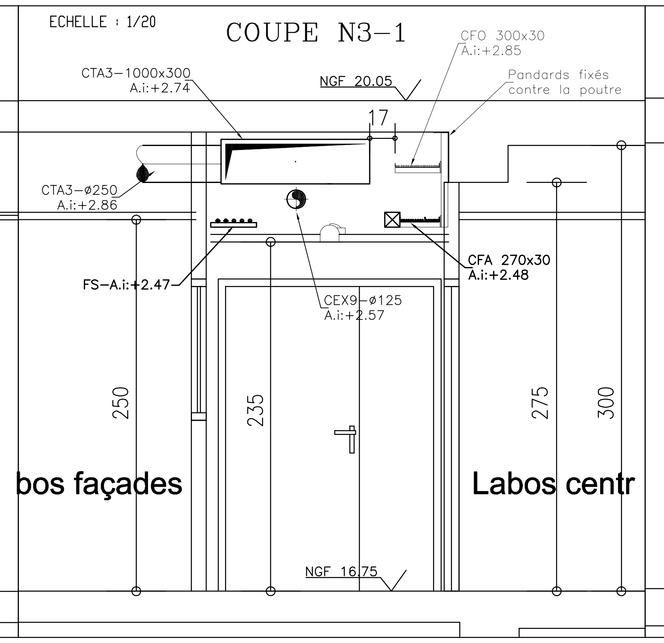

ECHELLE : 1/20

COUPE N3-6

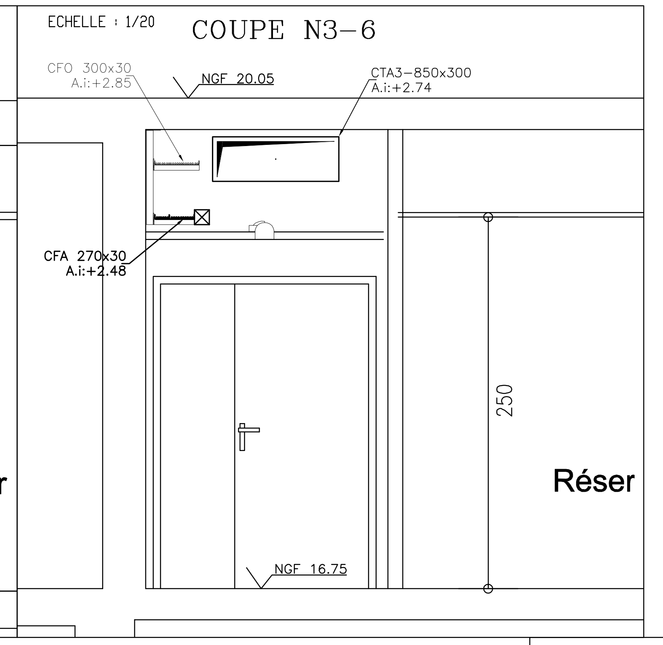

Positionnement de la robinetterie en colonne et en sortie de colonne

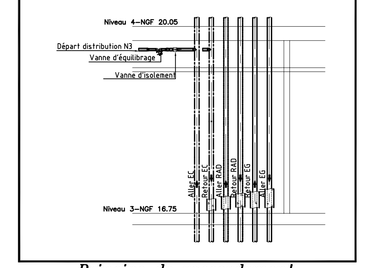

Principe de raccordement batteries VNC et cassettes

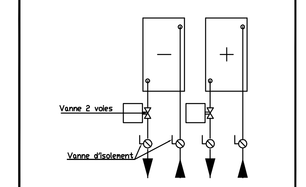

ECHELLE : 1/20

COUPE N3-9

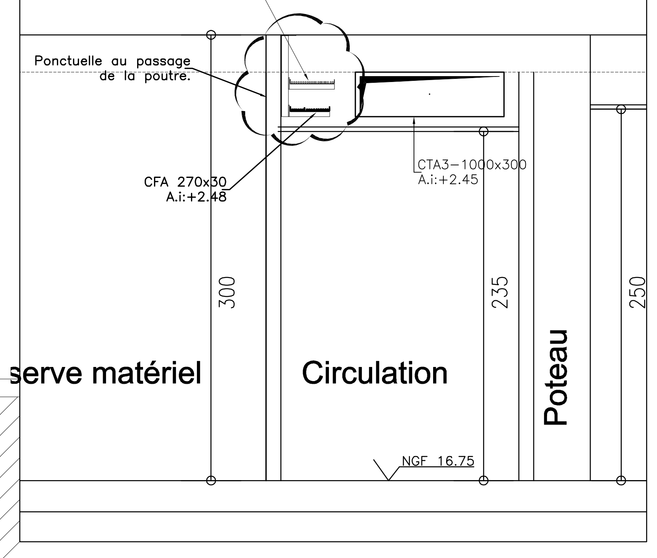

LEGENDE

- CLAPET Clapet Coupe-feu avec motorisation
- Vanne de réglage taraudée (DN <= 50)
- Vanne d'arrêt taraudée (DN <= 50)
- Vanne de réglage à bride (DN > 50)
- Vanne d'arrêt à bride (DN > 50)
- Ventilo convecteur
- Cassette
- 1 Raccordement condensat DN40 sur attente plomberie
- Registre de réglage motorisé (rectangulaire)
- Registre de réglage manuel (rectangulaire)
- Pelle de réglage (circulaire)
- Module de régulation (RN, MR, ...)
- TV Trappe de visite en faux-plafond
- Bouche de soufflage circulaire
- Bouche d'extraction circulaire
- Bouche de soufflage rectangulaire
- Bouche d'extraction rectangulaire

DOCUMENTS DE REFERENCE:

- FOND DE PLAN ARCHITECTE : 959-DOE-NIv3_A
- PLAN EXECUTION DESENFUMAGE NIVEAU 3
- PLAN ETUDES PRELIMINAIRES CVC niveau 3 : AX-PEP-501-510
- PLAN SYNOPTIQUE DE PRINCIPE CTA3 : AX-SCH-05-B
- SCHEMA DE PRINCIPE DE DISTRIBUTION EG ET EC: AX-SCH-001
- SCHEMA DE PRINCIPE DE DISTRIBUTION EG ET EC: AX-SCH-002
- SCHEMA DE PRINCIPE CTA3 : AX-SCH-005
- CCTP LOT 12 et 13

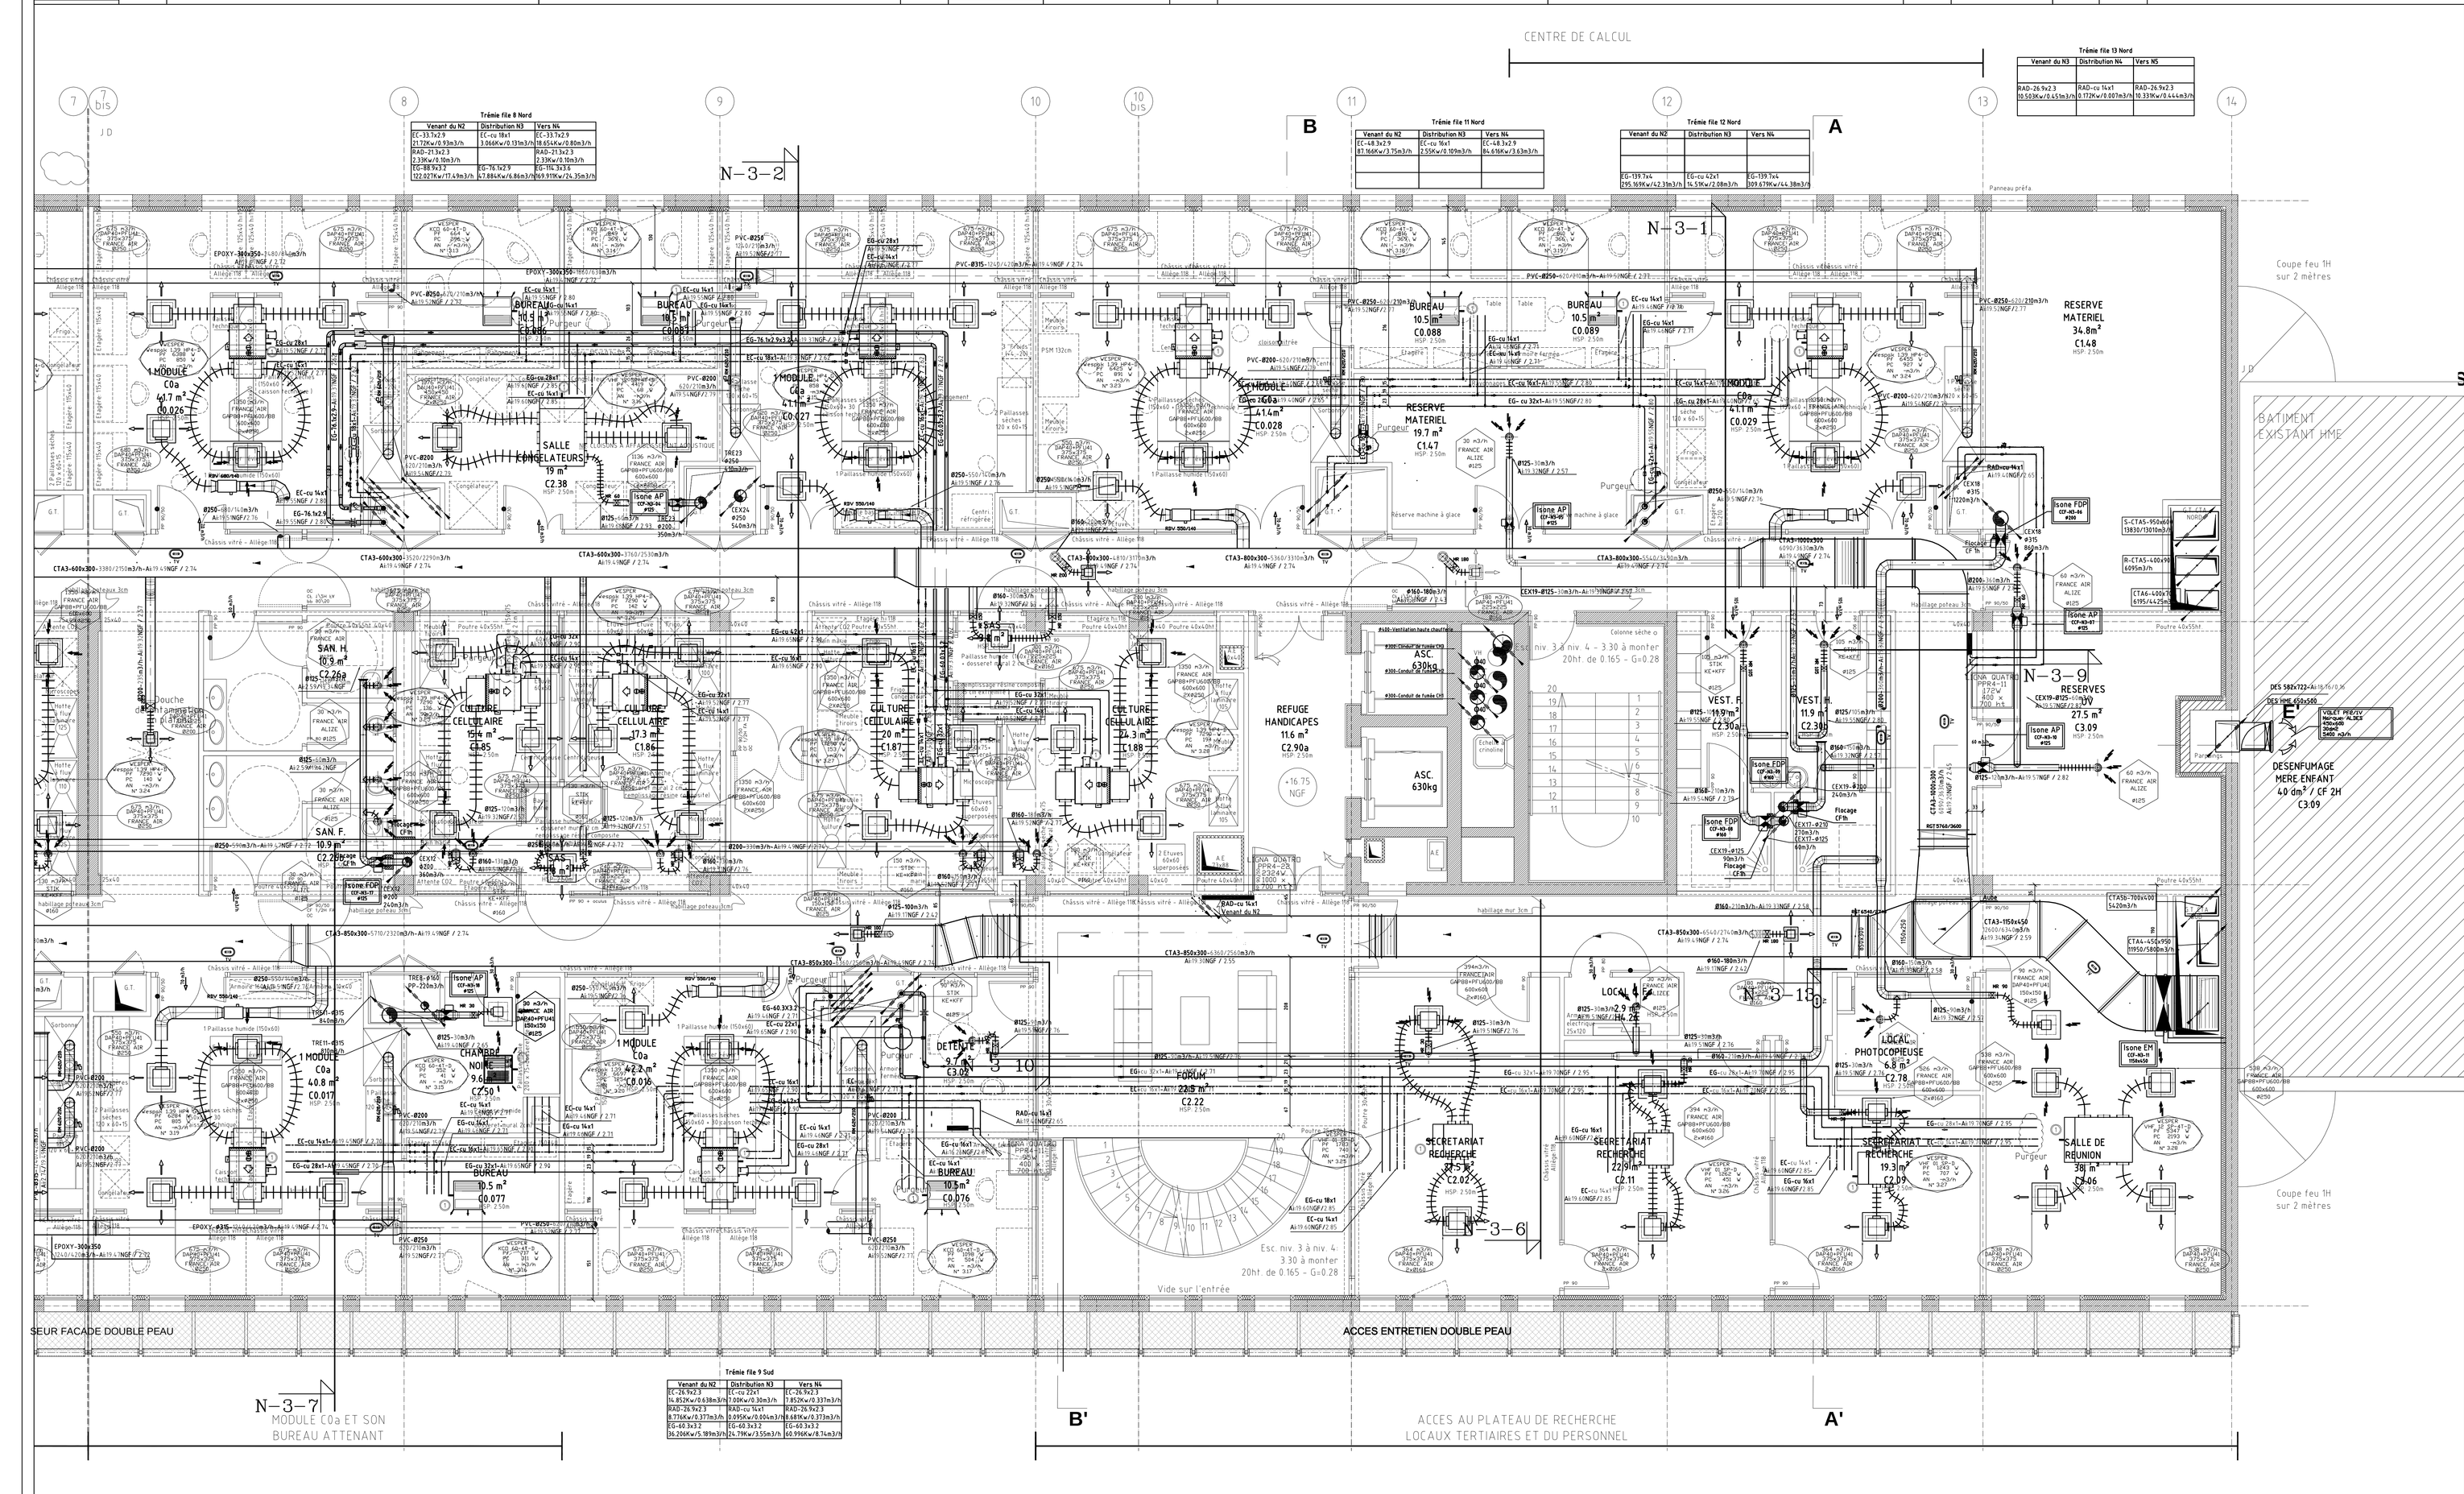

Trémie file 8 Nord

Venant du N2	Distribution N3	Vers N4

Trémie file 11 Nord

Venant du N2	Distribution N3	Vers N4
EC-48.3x2.9	EC-cu 16x1	EC-48.3x2.9

Trémie file 12 Nord

Venant du N2	Distribution N3	Vers N4
EG-139.7x4	EG-cu 42x1	EG-139.7x4

Trémie file 13 Nord

Venant du N3	Distribution N4	Vers N5

Trémie file 9 Sud

Venant du N2	Distribution N3	Vers N4

IND	Date	Modification	Dessiné par	Vérifié par	Approuvé par
A	05/11/07	Première diffusion	L.LANCTIN	V.LEBLANC	D.MOUTON
B	02/01/08	Mise à jour diverses	L.LANCTIN	V.LEBLANC	D.MOUTON
C	29/08/08	Ajout purgeurs	J. BLAIS	P. RENOULT	P. RENOULT
D	15/12/08	Tirt que constrat	G.ARSENE	J.BLAIS	J.BLAIS
E					
F					
G					
H					
I					
J					
K					
L					
M					
N					
O					
P					

INSTITUT DE RECHERCHE THERAPEUTIQUE

QUAI MONCOUSU - NANTES - REGION PAYS DE LA LOIRE

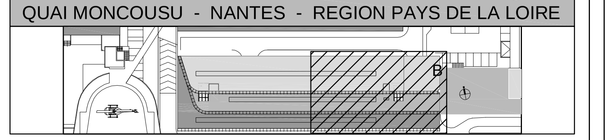

MAÎTRISE D'OUVRAGE	**REGION DES PAYS DE LA LOIRE** DIRECTION DES L'EDUCATION	Hôtel de la Région 44966 NANTES CEDEX 9 Tél. 02 28 20 50 00 Fax. 02 28 20 50 05
MAÎTRISE D'OEUVRE	**RTV ARCHITECTES** RIVOLLIER / TOURRET / VALENTIN	3, rue des Ancenis 69003 LYON Tél. 04 78 37 35 32 Fax. 04 78 38 30 76
BET FLUIDES	**AREA**	Le Bois Chatel - BP 459 49304 CHOLET CEDEX DE GRAND-LIEU Tél. 02 40 62 82 64 Fax. 02 40 62 80 66
BET STRUCTURE	**PLBI**	299, route de Vannes La Porte du Fouen 44470 CARQUEFOU Tél. 02 40 49 74 70 Fax. 02 40 49 71 29
ECONOMISTE FLUIDES SPECIAUX	**CERIS INGENIERIE**	ZA. Hauts de Couëron - rue des Imprimeurs 44220 COUERON Tél. 02 40 93 00 50 Fax 02 40 85 50 63
BET ACOUSTIQUE	**ITAC**	16, rue Pitre Chevalier 44000 NANTES Tél. 02 40 14 61 00 Fax. 02 40 14 01 28
BUREAU DE CONTROLE	**VERITAS**	6, avenue Jacques Cartier 44807 SAINT HERBLAIN CEDEX Tél. 02 40 92 09 00 Fax. 02 40 92 07 12
COORDONNATEUR HYGIENE SANTE SECURITE	**ARIA**	Espace Performance III - Bat. IV - Bd Schuman 35760 St GREGOIRE CEDEX Tél. 02 99 23 41 23 Fax. 02 99 23 41 24
ORGANISATION PILOTAGE COORDINATION	**CEROC**	Agence de Nantes 8, av. des Thébaudières 44800 ST HERBLAIN Tél. 02 40 94 79 50 Fax. 02 40 63 74 70

AXIMA SVEZ

Agence NANTES
402Rd 10 Prairie au Duc
44200 NANTES

Tel 02.40.49.45.00/20
Fax 02.40.49.45.43
nantes@axima-sanitaire.fr

Plan d'exécution CVC
Zone B - Niveau 3

N° d'affaire 240041	Emetteur AXIMA		Fichier AX-PEP-109-110-D
Date 1ère édition 05/11/07	Lot 12 et 13		Phase EXECUTION
Echelle 1/50	N° Document AX-PEO-110		N° - Indice D
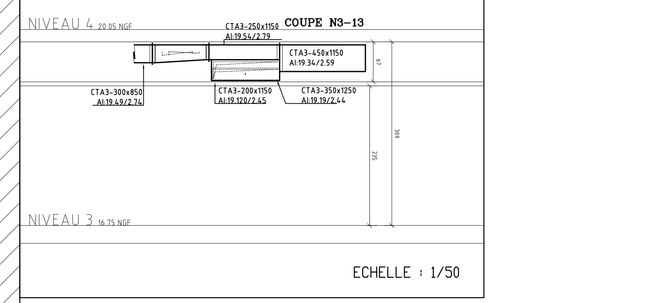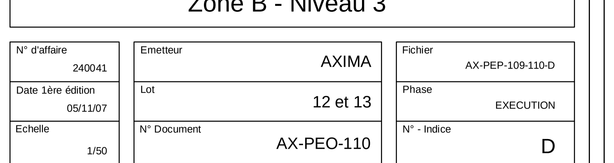
ECHELLE : 1/50