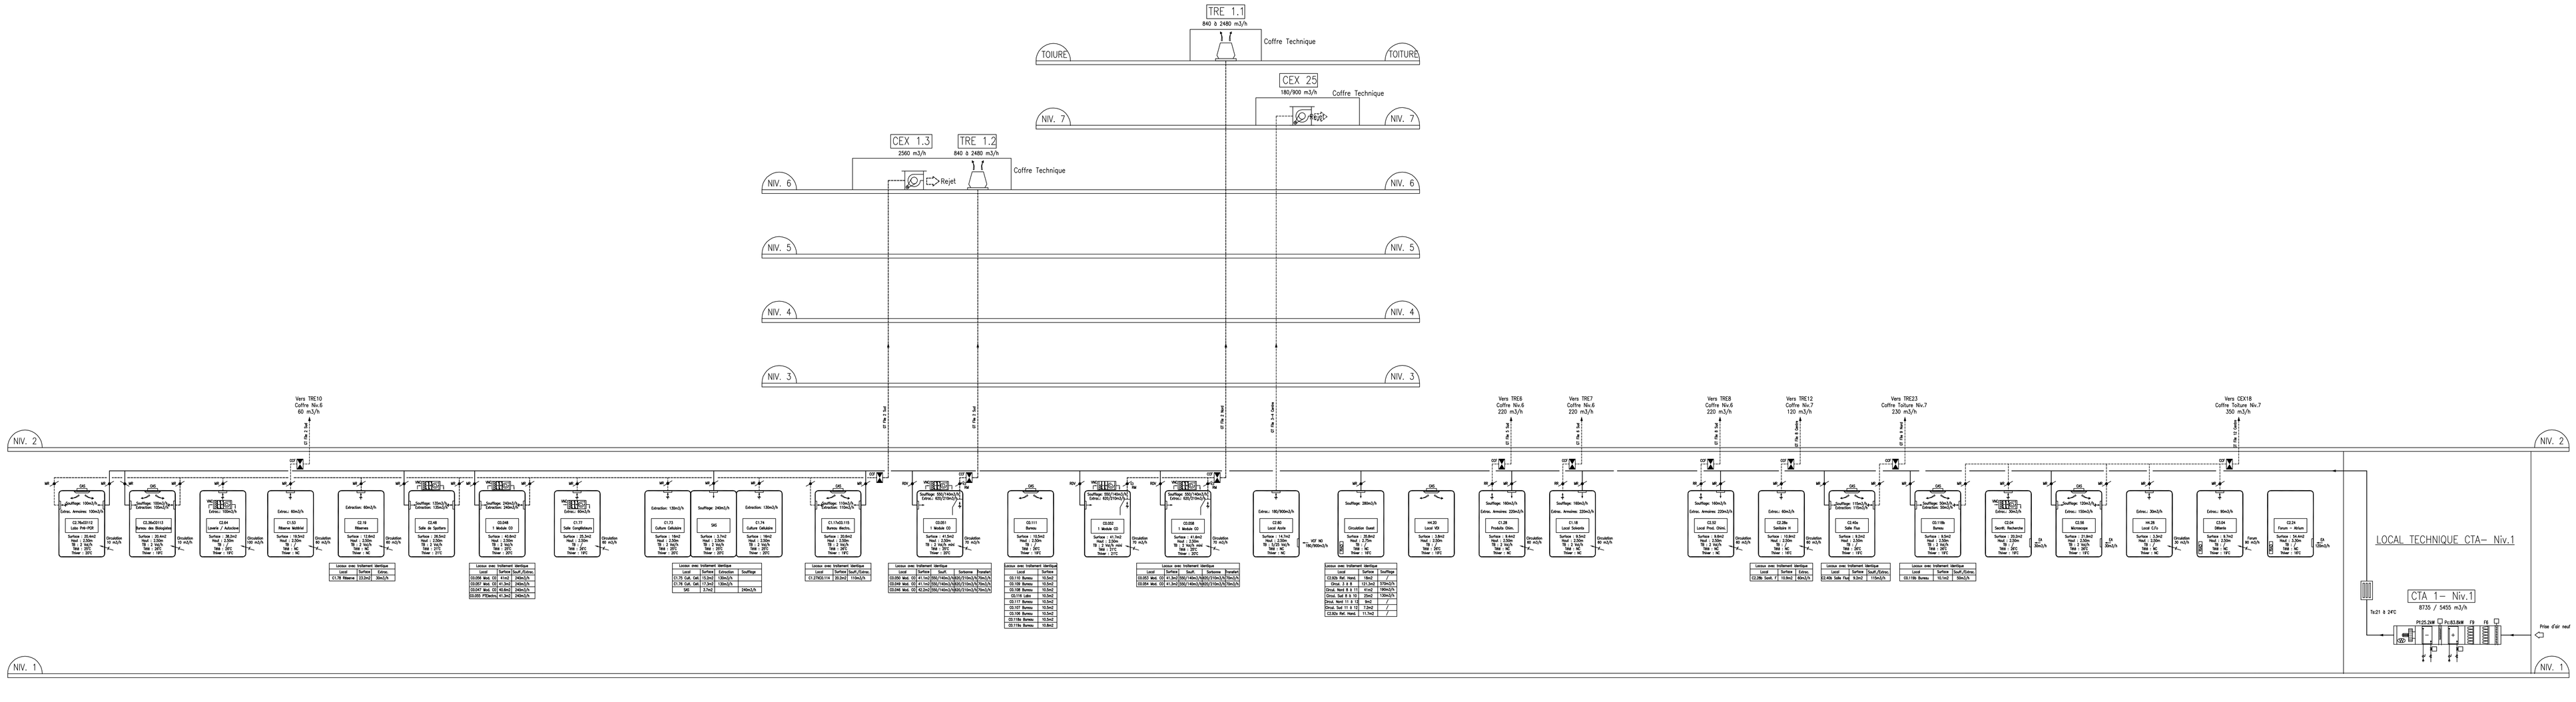
TRE 1.1
840 à 2480 m3/h
Coffre Technique
TOIURE
TOITURE
CEX 25
180/900 m3/h
Coffre Technique
Rejet
NIV. 7
CEX 1.3
2560 m3/h
TRE 1.2
840 à 2480 m3/h
Coffre Technique
Rejet
NIV. 6
NIV. 5
NIV. 4
NIV. 3
NIV. 2
NIV. 1
Vers TRE10 Coffre No.6 60 m3/h
Vers TRE8 Coffre No.6 220 m3/h
Vers TRE7 Coffre No.6 220 m3/h
Vers TRE8 Coffre No.6 220 m3/h
Vers TRE12 Coffre No.7 120 m3/h
Vers TRE23 Coffre Toiture No.7 230 m3/h
Vers CEX18 Coffre Toiture No.7 350 m3/h
CF2
CF1
CS1
CS2
