
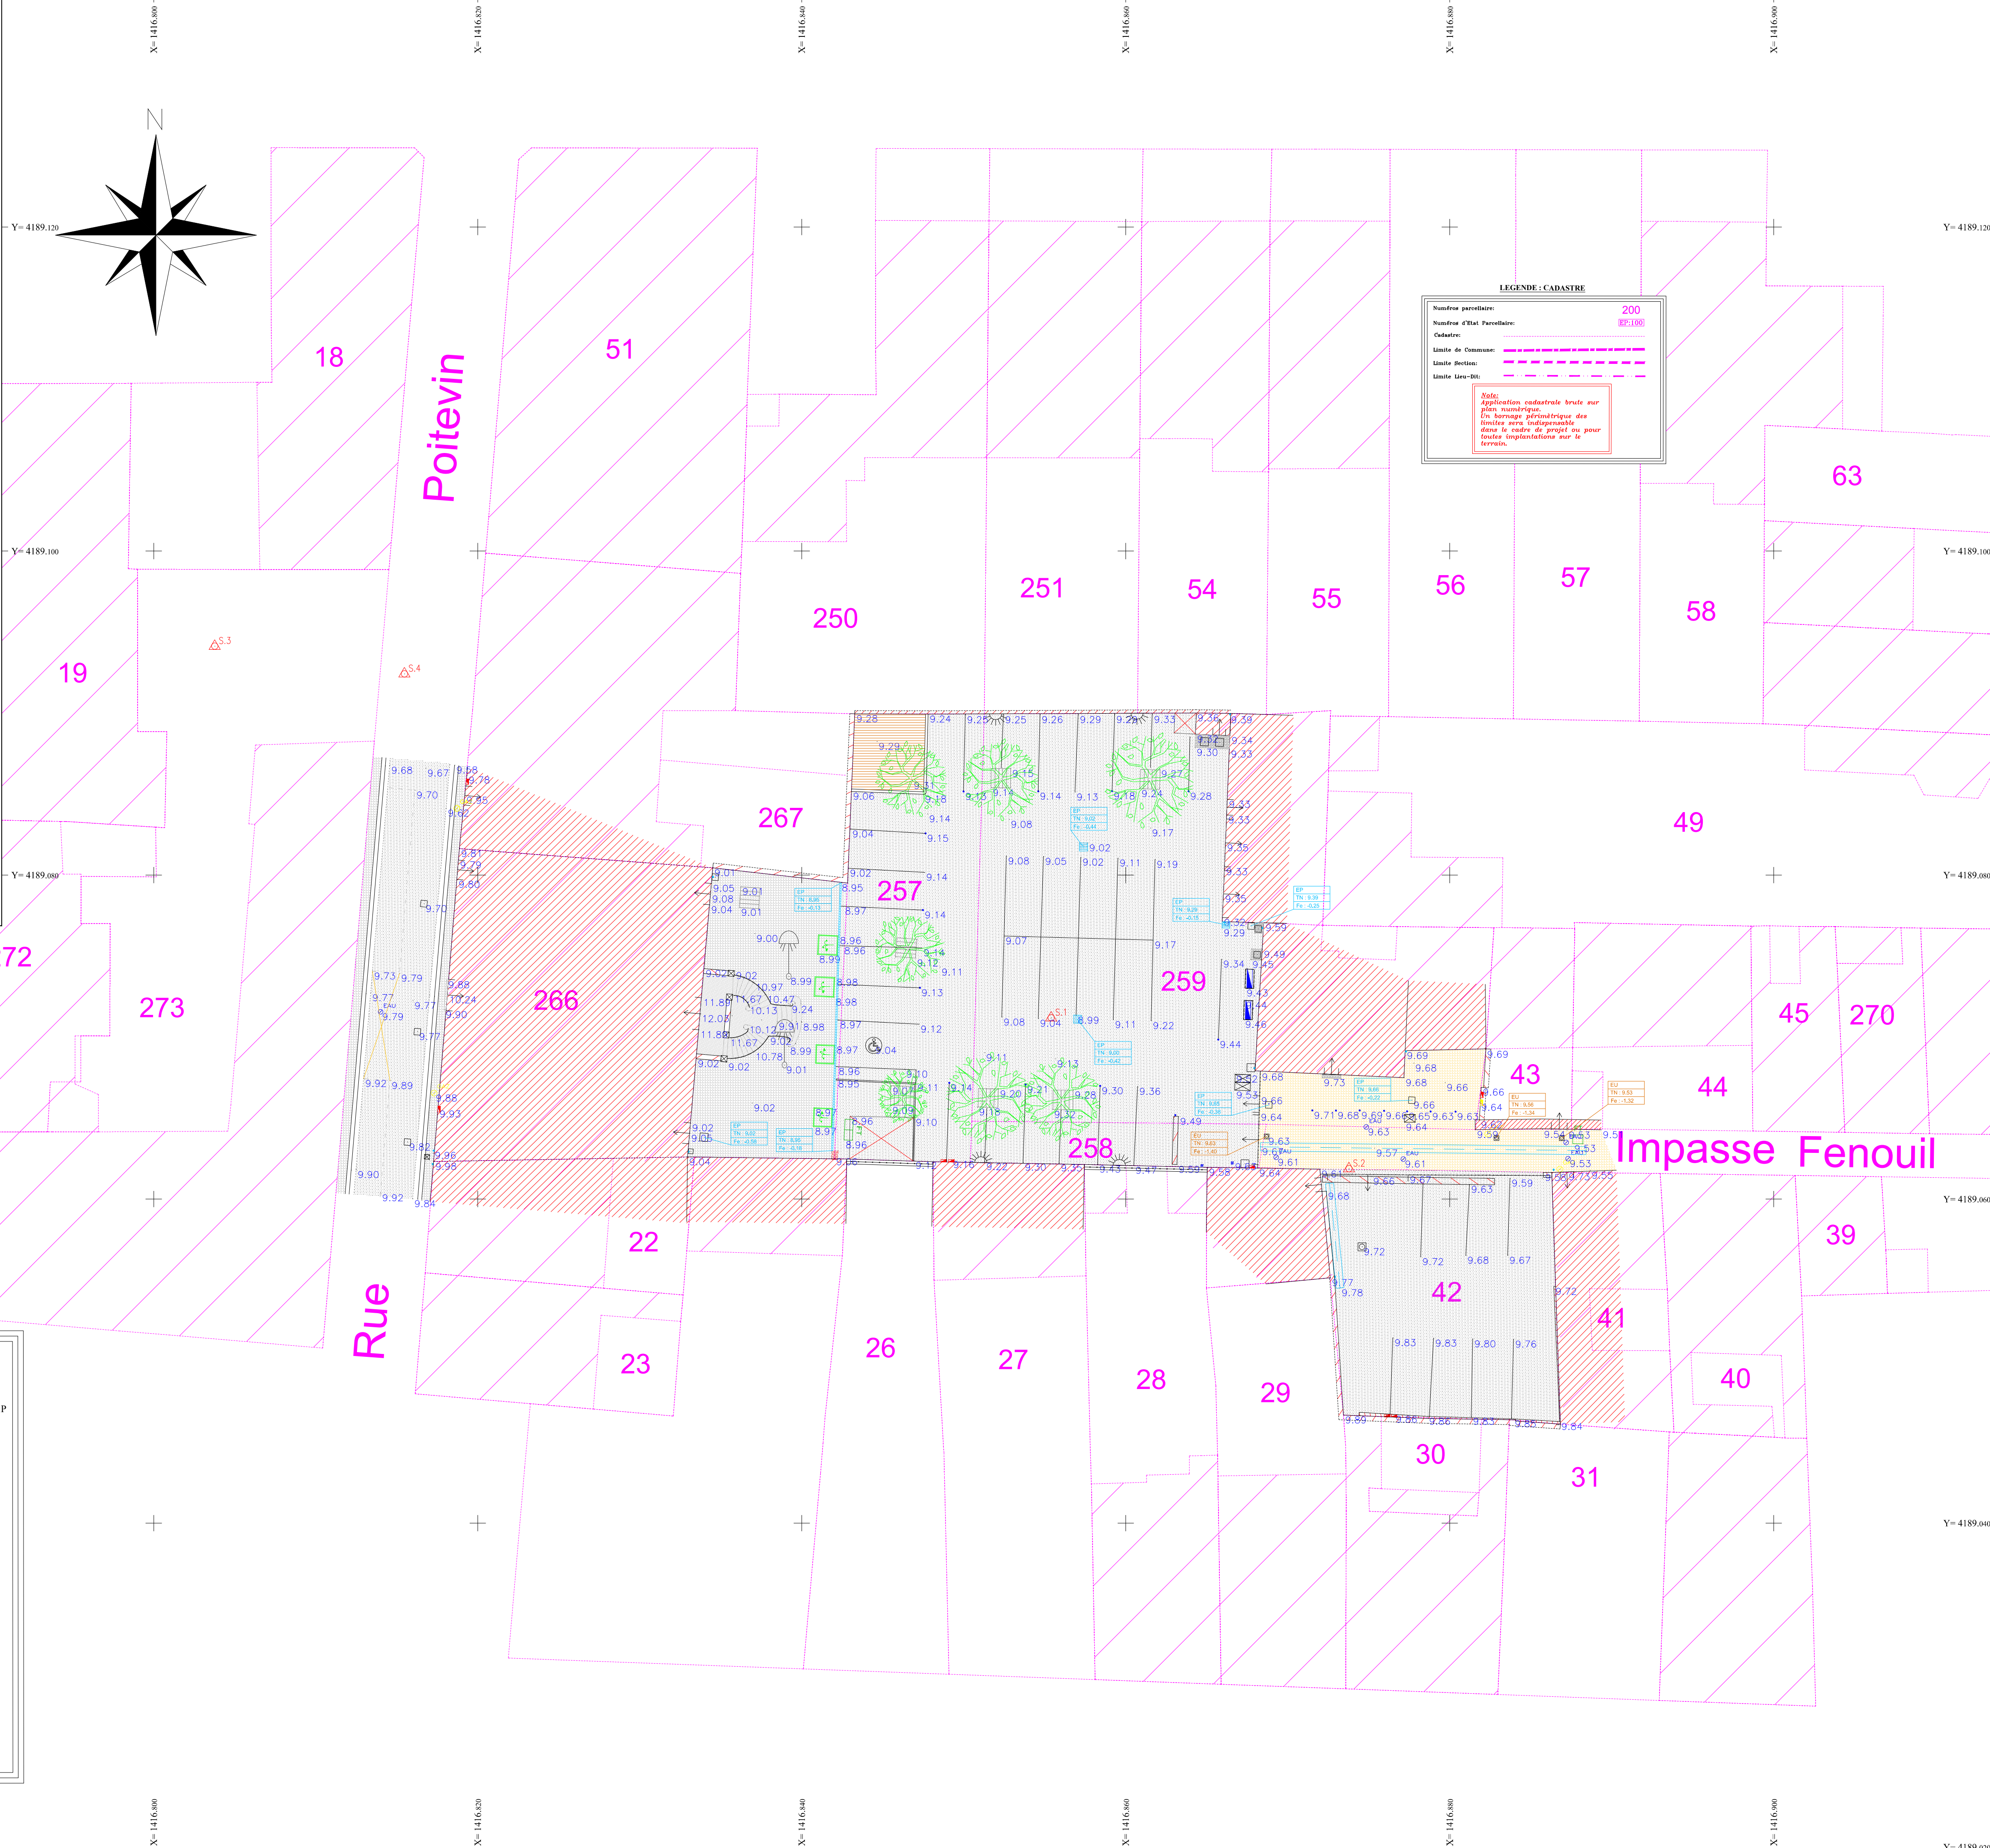


DEPARTEMENT DE LA GIRONDE  
COMMUNE DE BORDEAUX

DIRPJJ Sud Ouest  
BORDEAUX

Echelle : 1/200

Indice	Nom	Date	Objet de la modification
N° Dossier :	AFFGST221517	N° Plan :	01
Levé réalisé par NIC le : 02 Novembre 2022 Plan établi par NIC le: 03 Novembre 2022		Appareil de mesure : Marque, type : THEODOLITE-Trimble S3-DR GPS-Trimble R8 S	
N° Indice :		A	
Origine du fond de plan géoréférencé :		Rattachements Planimétrique : RGF 93 - CC45 Altimétrique : IGN - 69	
<div><div><p>Agence de l'Isle D'Espagnac ZI n° 3 - 90, Avenue Marlyse Bastié 05 45 94 71 79 gst.angouleme@gst-topo.com www.gst-topo.com</p></div><div><p>Agence de Mérignac 52, Rue André Magniot 33700 MERIGNAC</p></div><div><p>Agence de La Rochelle 15, Avenue Proudhon 17000 LA ROCHELLE</p></div></div>			



**LEGENDE : CADASTRE**

Nombre parcelles: 200  
Nombre d'Etat Parcelles: 100  
Cadastre: 100  
Limite de Commune: 100  
Limite Section: 100  
Limite Lieu-Dit: 100

*Note: Application cadastrale brute sur plan numérique. Un bornage périmétrique des limites sera indispensable dans le cadre de projet ou pour toutes implantations sur le terrain.*

LEGENDE: MOBILIER URBAIN

Poteau E.D.F (Basse Tension)	Panneau Rond	Poteau de Protection
Poteau E.D.F (Moyenne Tension)	Panneau Triangle Danger	Poubelle
Poteau E.D.F (Haute Tension)	Panneau Triangle céder le passage	Descente de dalle EP
Panneau Information	Panneau Losange	Avaloir Pluvial / Grille E.P
Panneau Agglomération	Panneau Direction	Robinet A.E.P
Panneau Publicitaire	Panneau Publicitaire	Bouche d'eau
Borne Kilométrique	Entrée Porte ou Portail	Regard Gaz
Passage piéton	Banc	Regard Telecom
Cabine Téléphonique	Boites aux Lettres	Regard ou Tampon Divers
Support métallique	Bouteilles de Gaz	Coffret E.D.F
Climatiseur	Signalisation podo-guidage	Coffret Gaz
Broussaille	Culture/Jardin	Coffret Telecom
Bois	Pelouse/herbe	Bouche-incendie
Eau Rivière/bassin	Bac à Fleurs	Borne -G.E
Hachure Construction		Abris Caddies
		Haie
		Arbre
		Résineux
		Végétation