



Extension et restructuration de la direction interrégionale  
de la protection judiciaire de jeunesse sud-ouest  
8, rue Poitevin  
33000 Bordeaux


MAITRE D'OUVRAGE	<b>Ministère de la Justice - Délégation Interrégionale du Secrétariat Général Sud-Ouest</b> 13 rue Letellier - CS92100 - 33072 Bordeaux cedex tel : 05 40 45 24 00
ARCHITECTE DPLG	<b>AGENCE D'ARCHITECTURE F. LAFFITTE</b> 141, av. Montaigne 33160 St Médard en Jalles Tel 05 56 70 04 40 mail: laffitte.architecte@orange.fr
BUREAU D'ETUDES T.C.E	<b>ACTION</b> 1, rue du 503ème Régiment du Train 33127 Martignas sur Jalle Tel: 06 59 05 79 46 Mail: b.bufferand@actionm.fr
BUREAU D'ETUDES ACOUSTIQUES	<b>IDB ACOUSTIQUE</b> 75 avenue Léon Blum 33600 Pessac Tel 05 56 07 55 55 mail: idb@idb-acoustique.com
BUREAU DE CONTROLE	<b>APAVE</b> Avenue Gay Lussac BP3 33370 Artigues Prés Bordeaux Tel 05 56 77 38 46 mail: frederique.lauzeille@apave.com
COORDONATEUR SPS	<b>ELYFEC</b> 32, allée de Boutaut 33070 Bordeaux Tel 06 78 11 28 11 mail: patrice.aprelon@elyfec.fr

Date: oct 2025ech: 1/50

DCE A 303

BÂTIMENT DME  
PLAN PROJET  
Combles

PHASE	DATE	INDICE	MODIFICATIONS

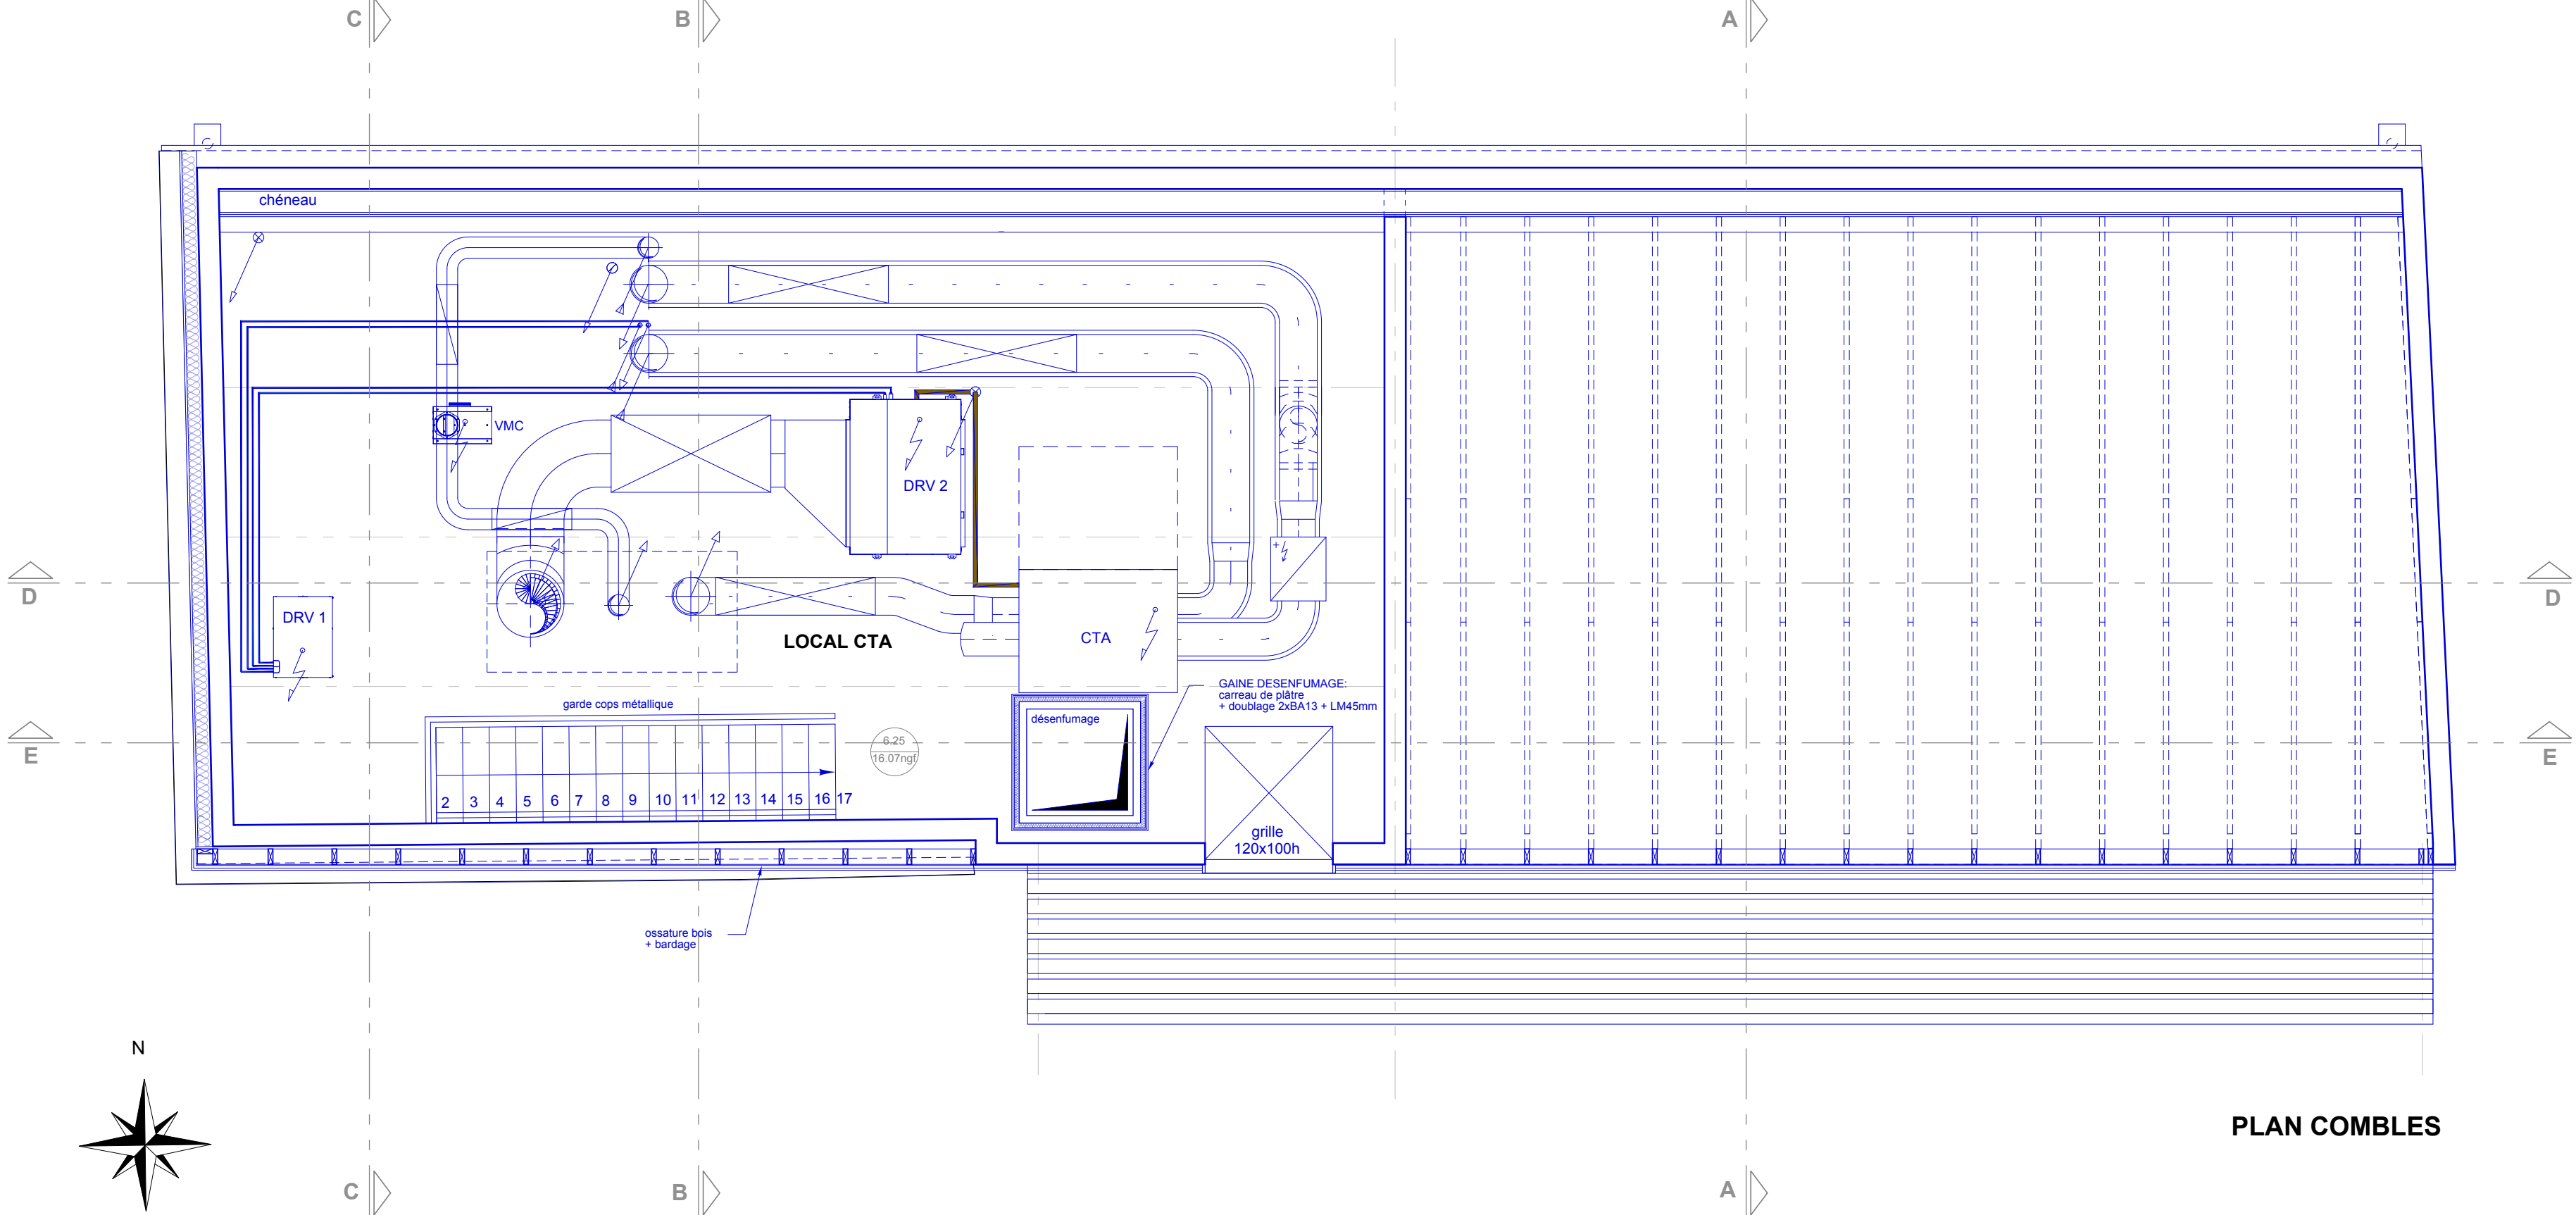

PLAN COMBLES