


UMD
BATIMENT MOREAU
RDC

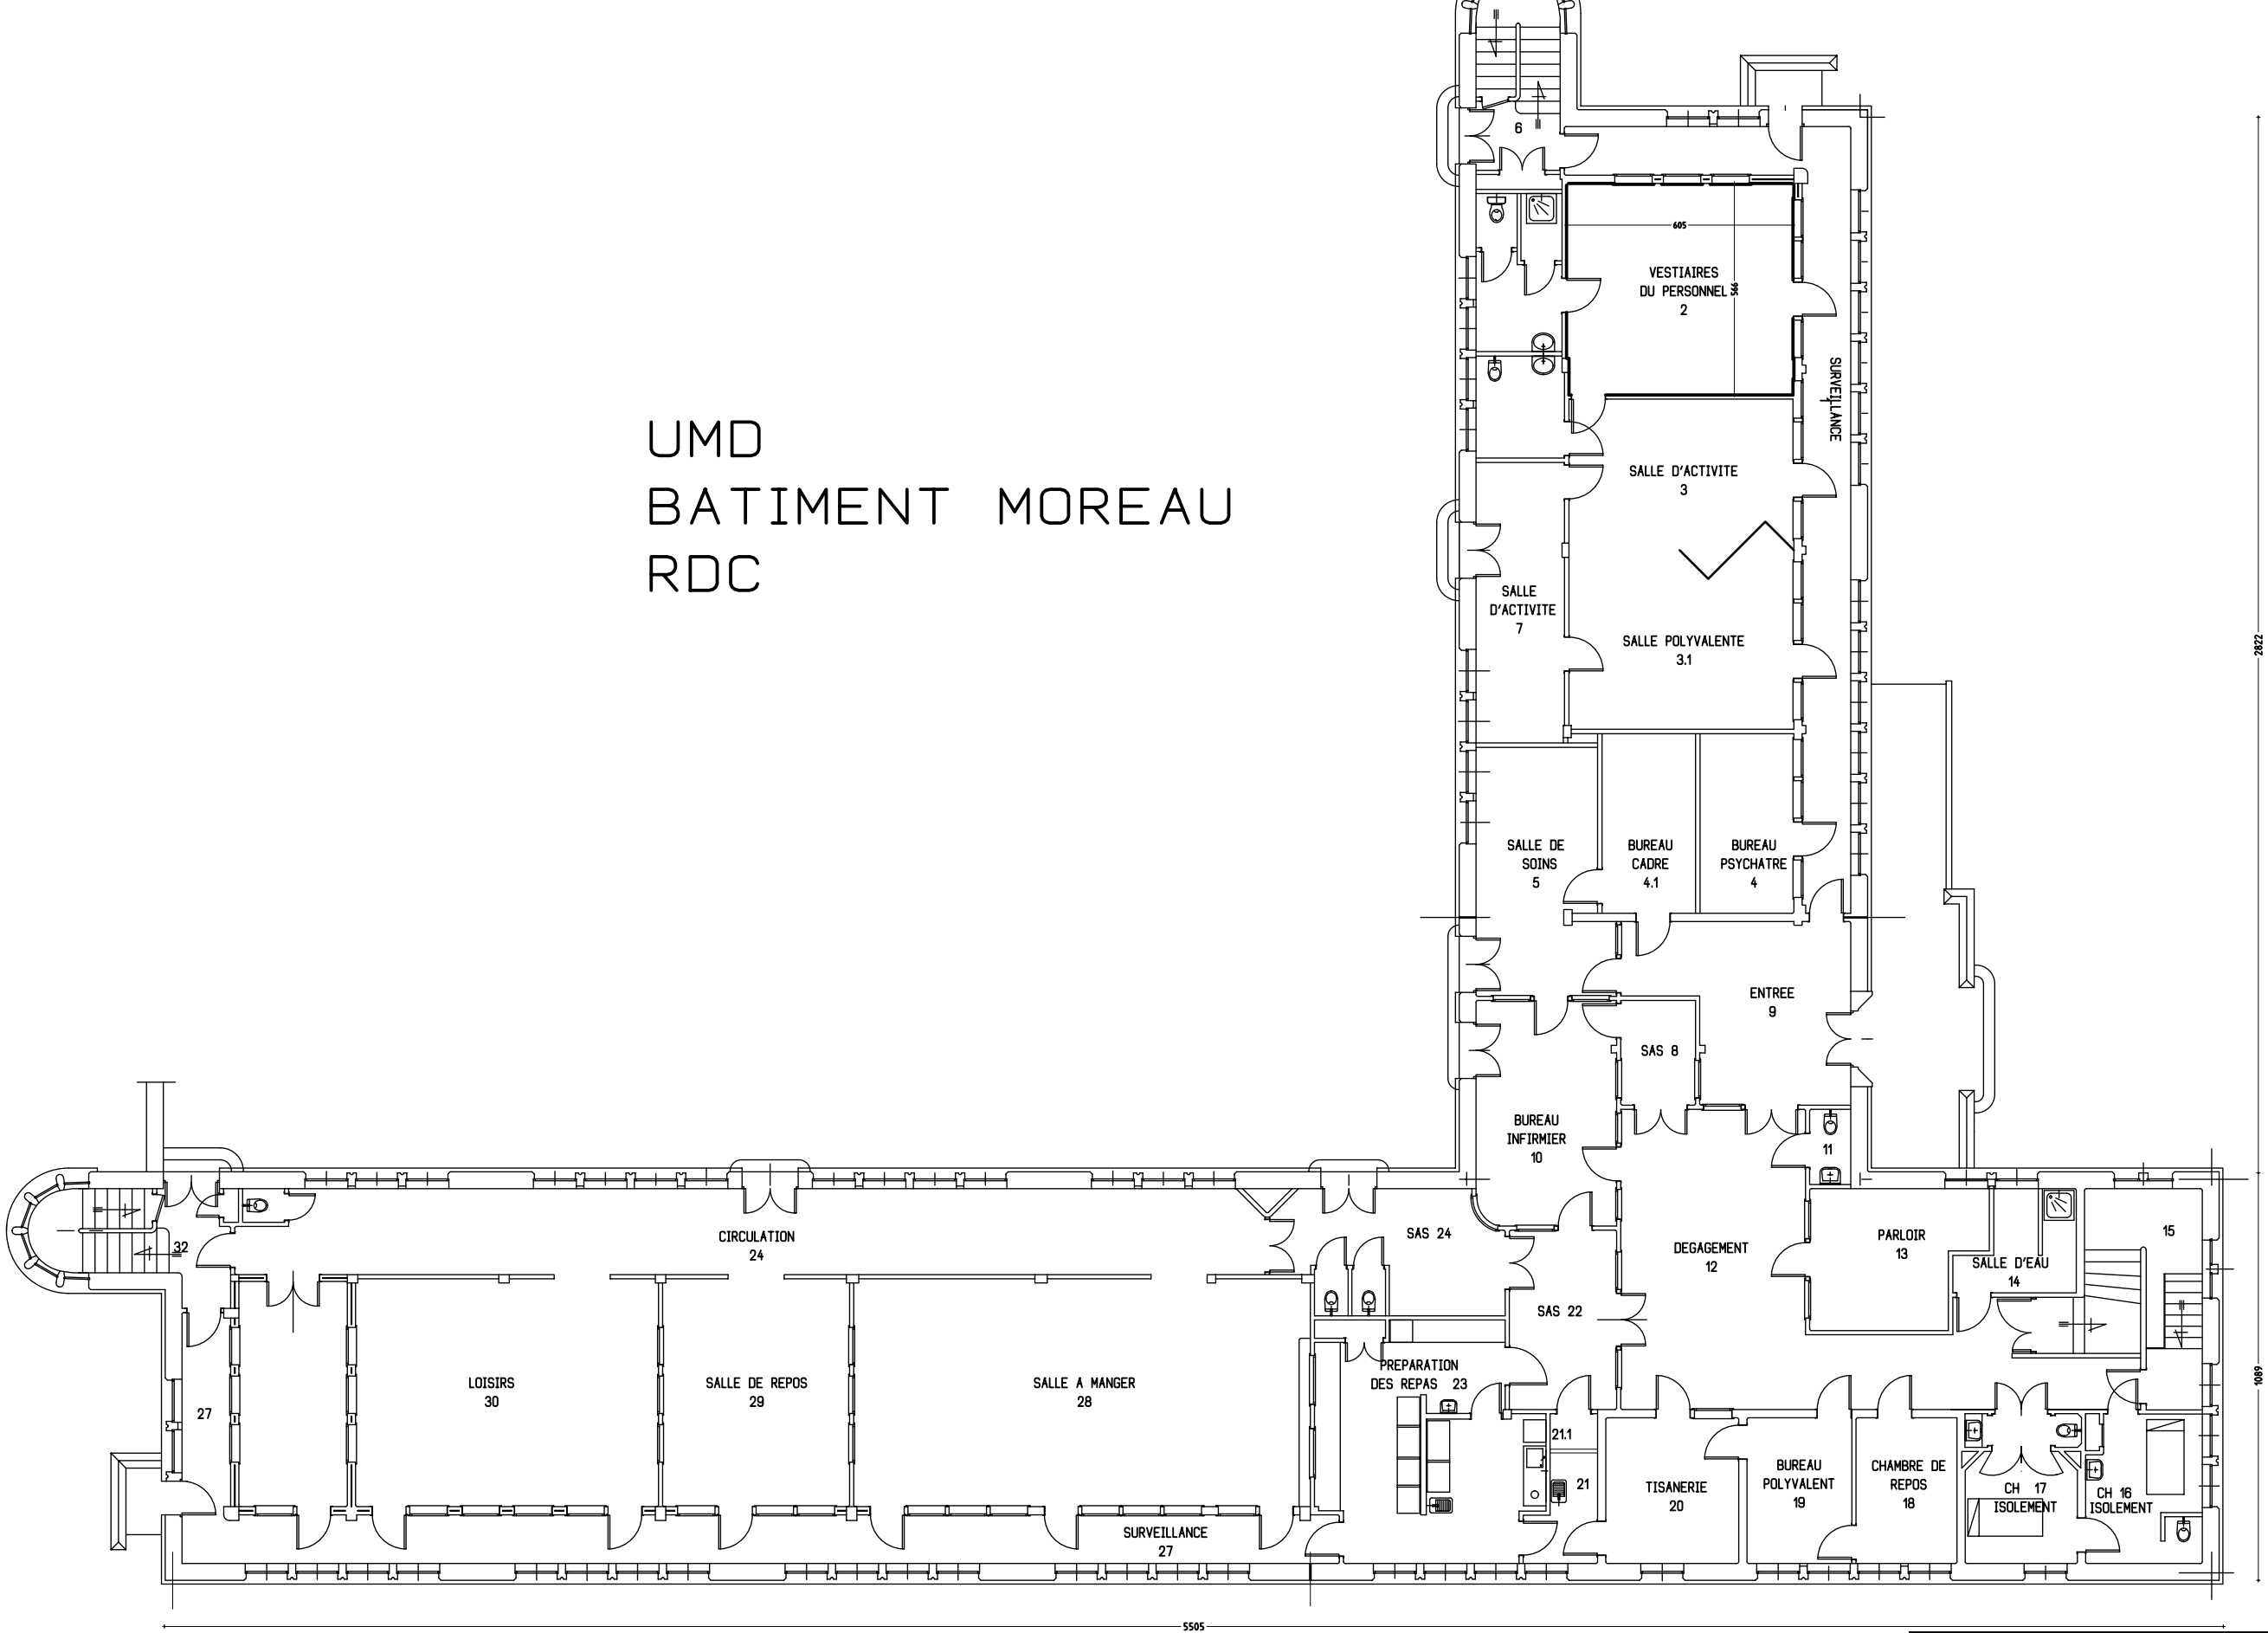

UNITE MOREAU
RDC
ETAT DES LIEUX

Réf:	ECHELLE:	Date:	N° du plan:	Dessinateur:	VISA:
D3603-MOR01-0-DA40	1/175	11/07/13	DA:40	A.D	