


DÉTAILS


PODIUM

SOCLES


ASSISES

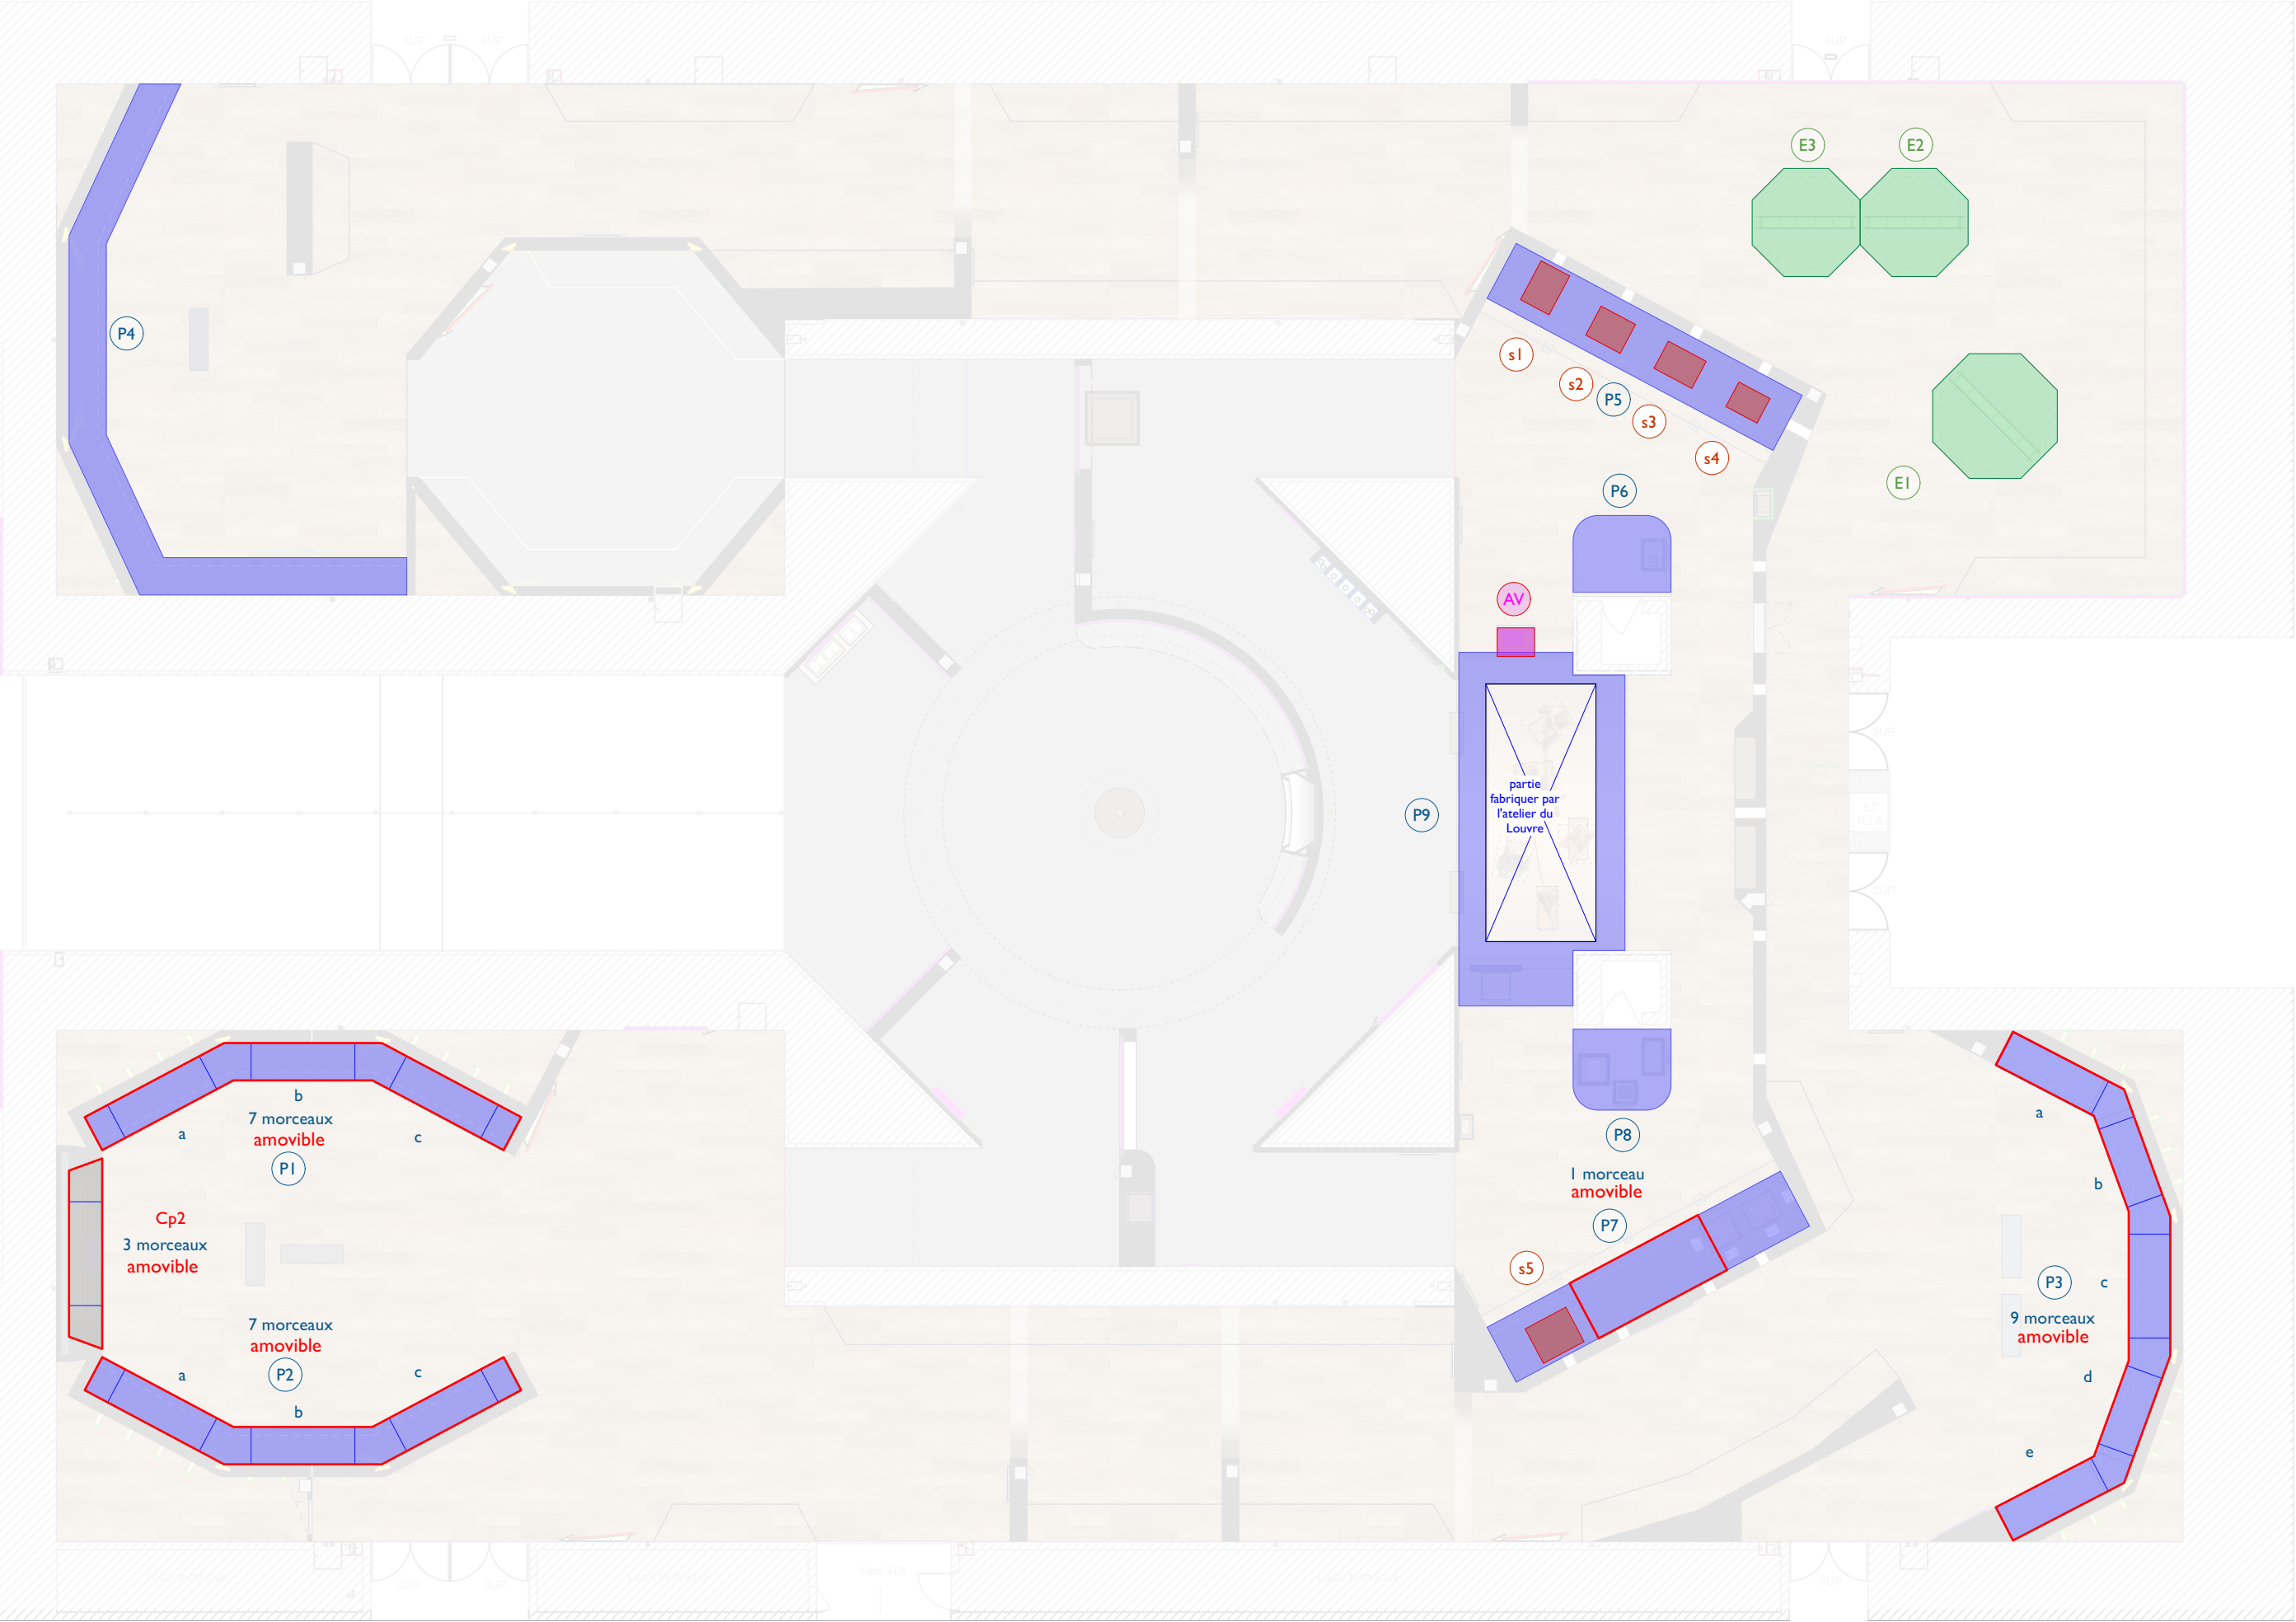

Cf détails principe podium grande hauteur P3

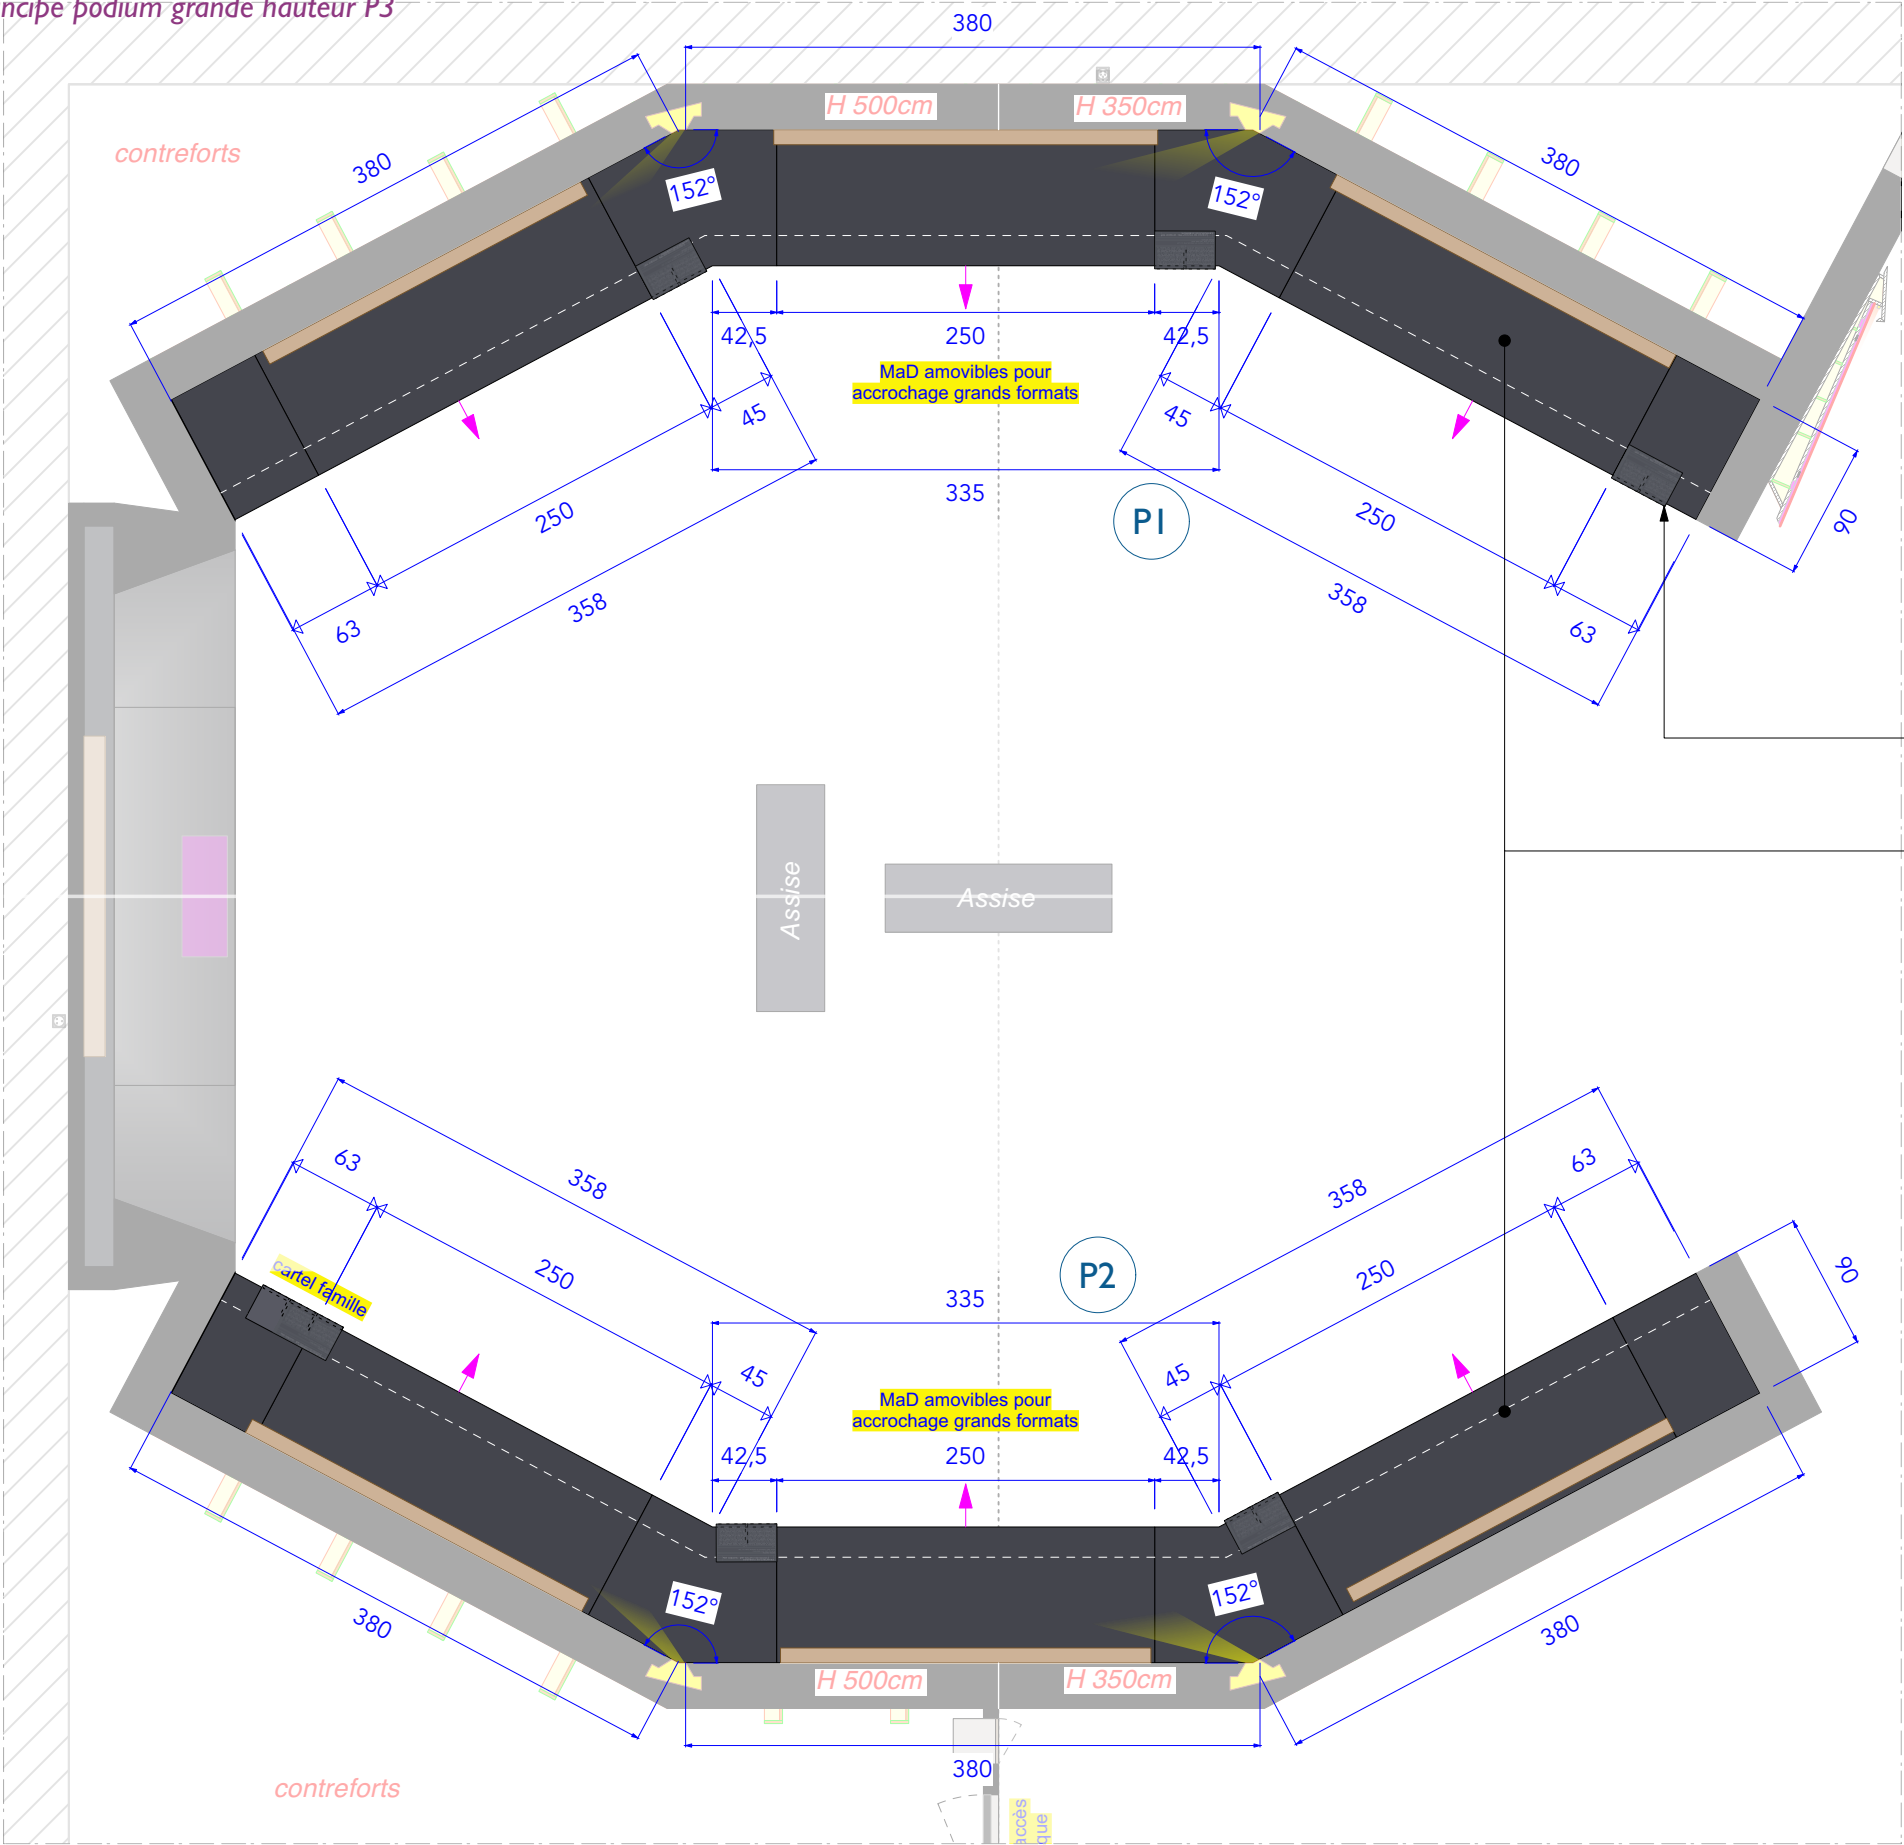




EXTRAIT DE PLAN

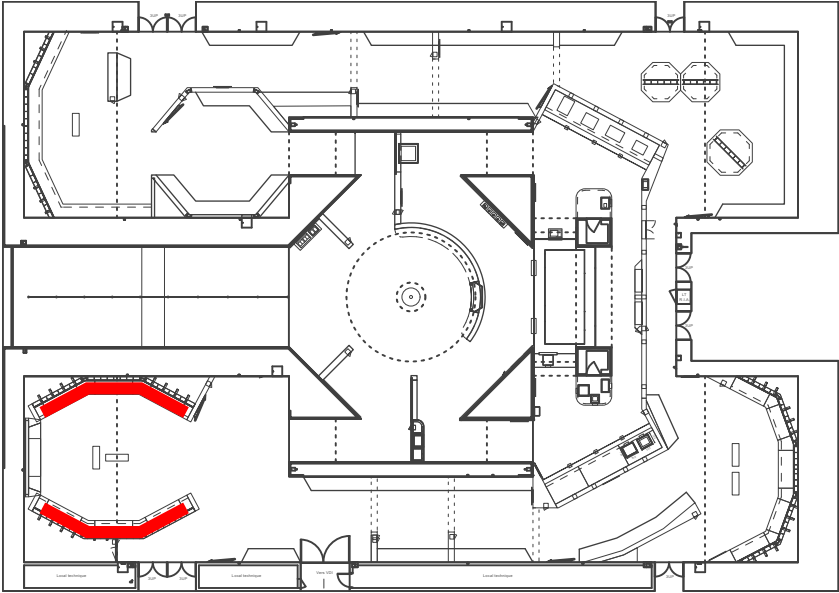

Pupitre fixé en sous face

Podiums de mise à distance en plusieurs parties amovibles (cf détails)

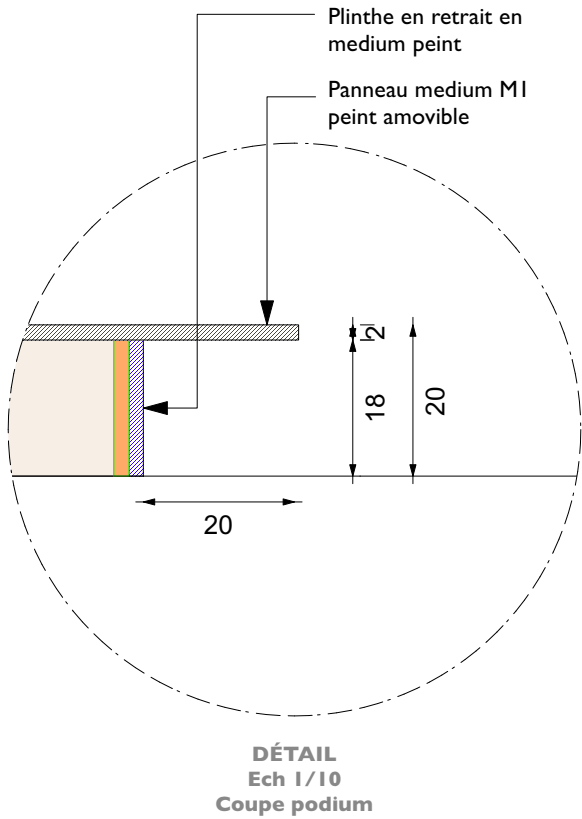


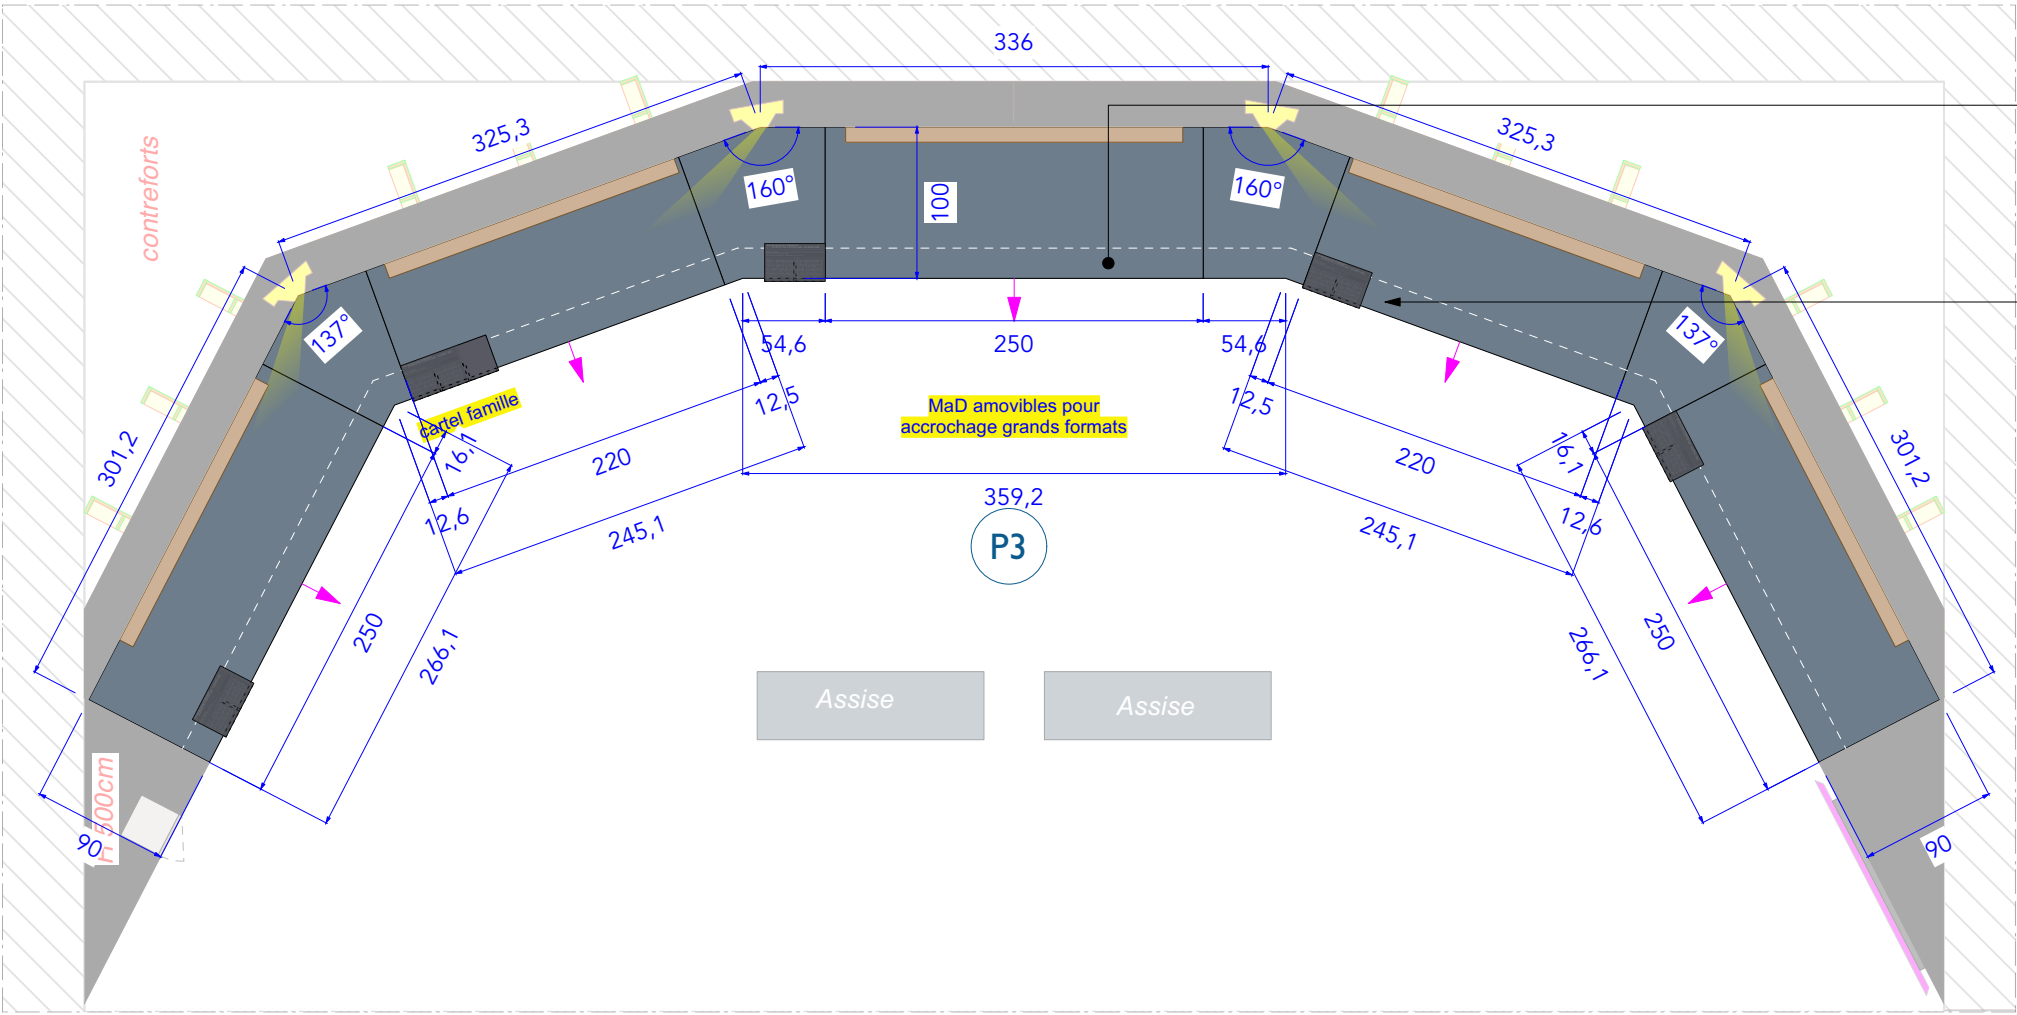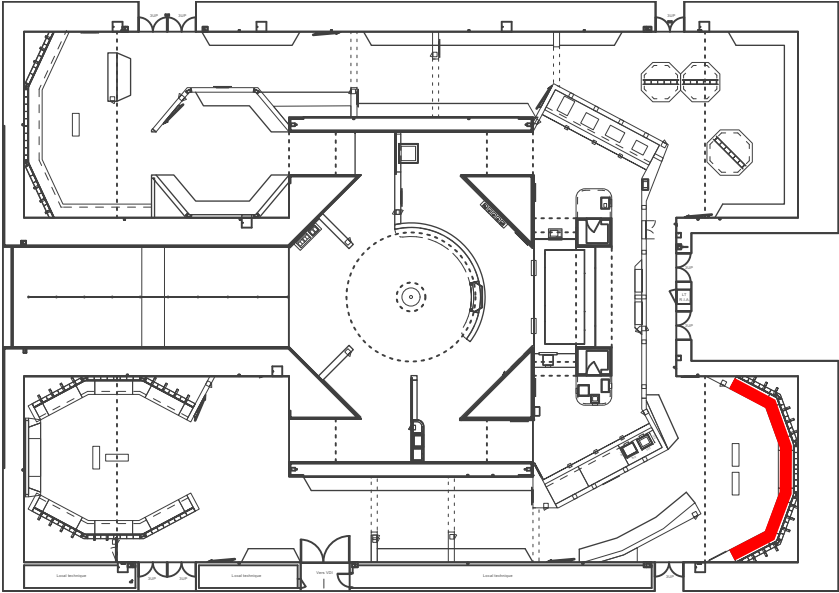


EXTRAIT DE PLAN

Podiums de mise à distance en plusieurs parties amovibles (cf détails)




Pupitre fixé en sous face

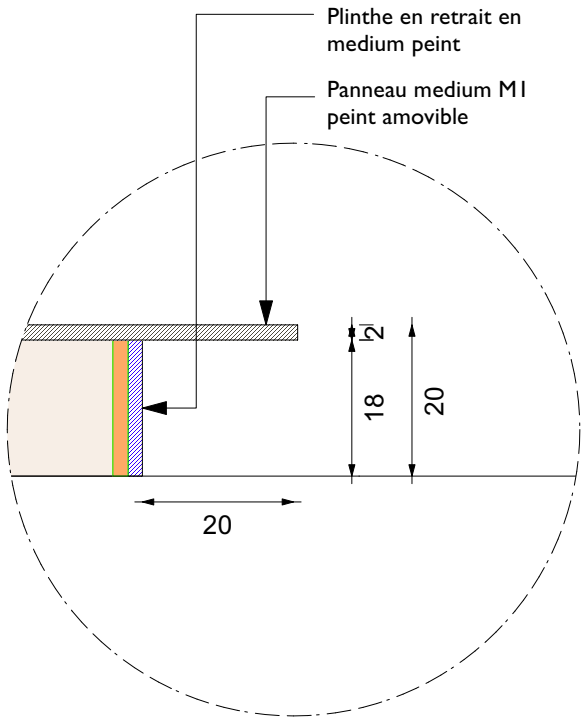


DÉTAIL
Ech 1/10
Coupe podium

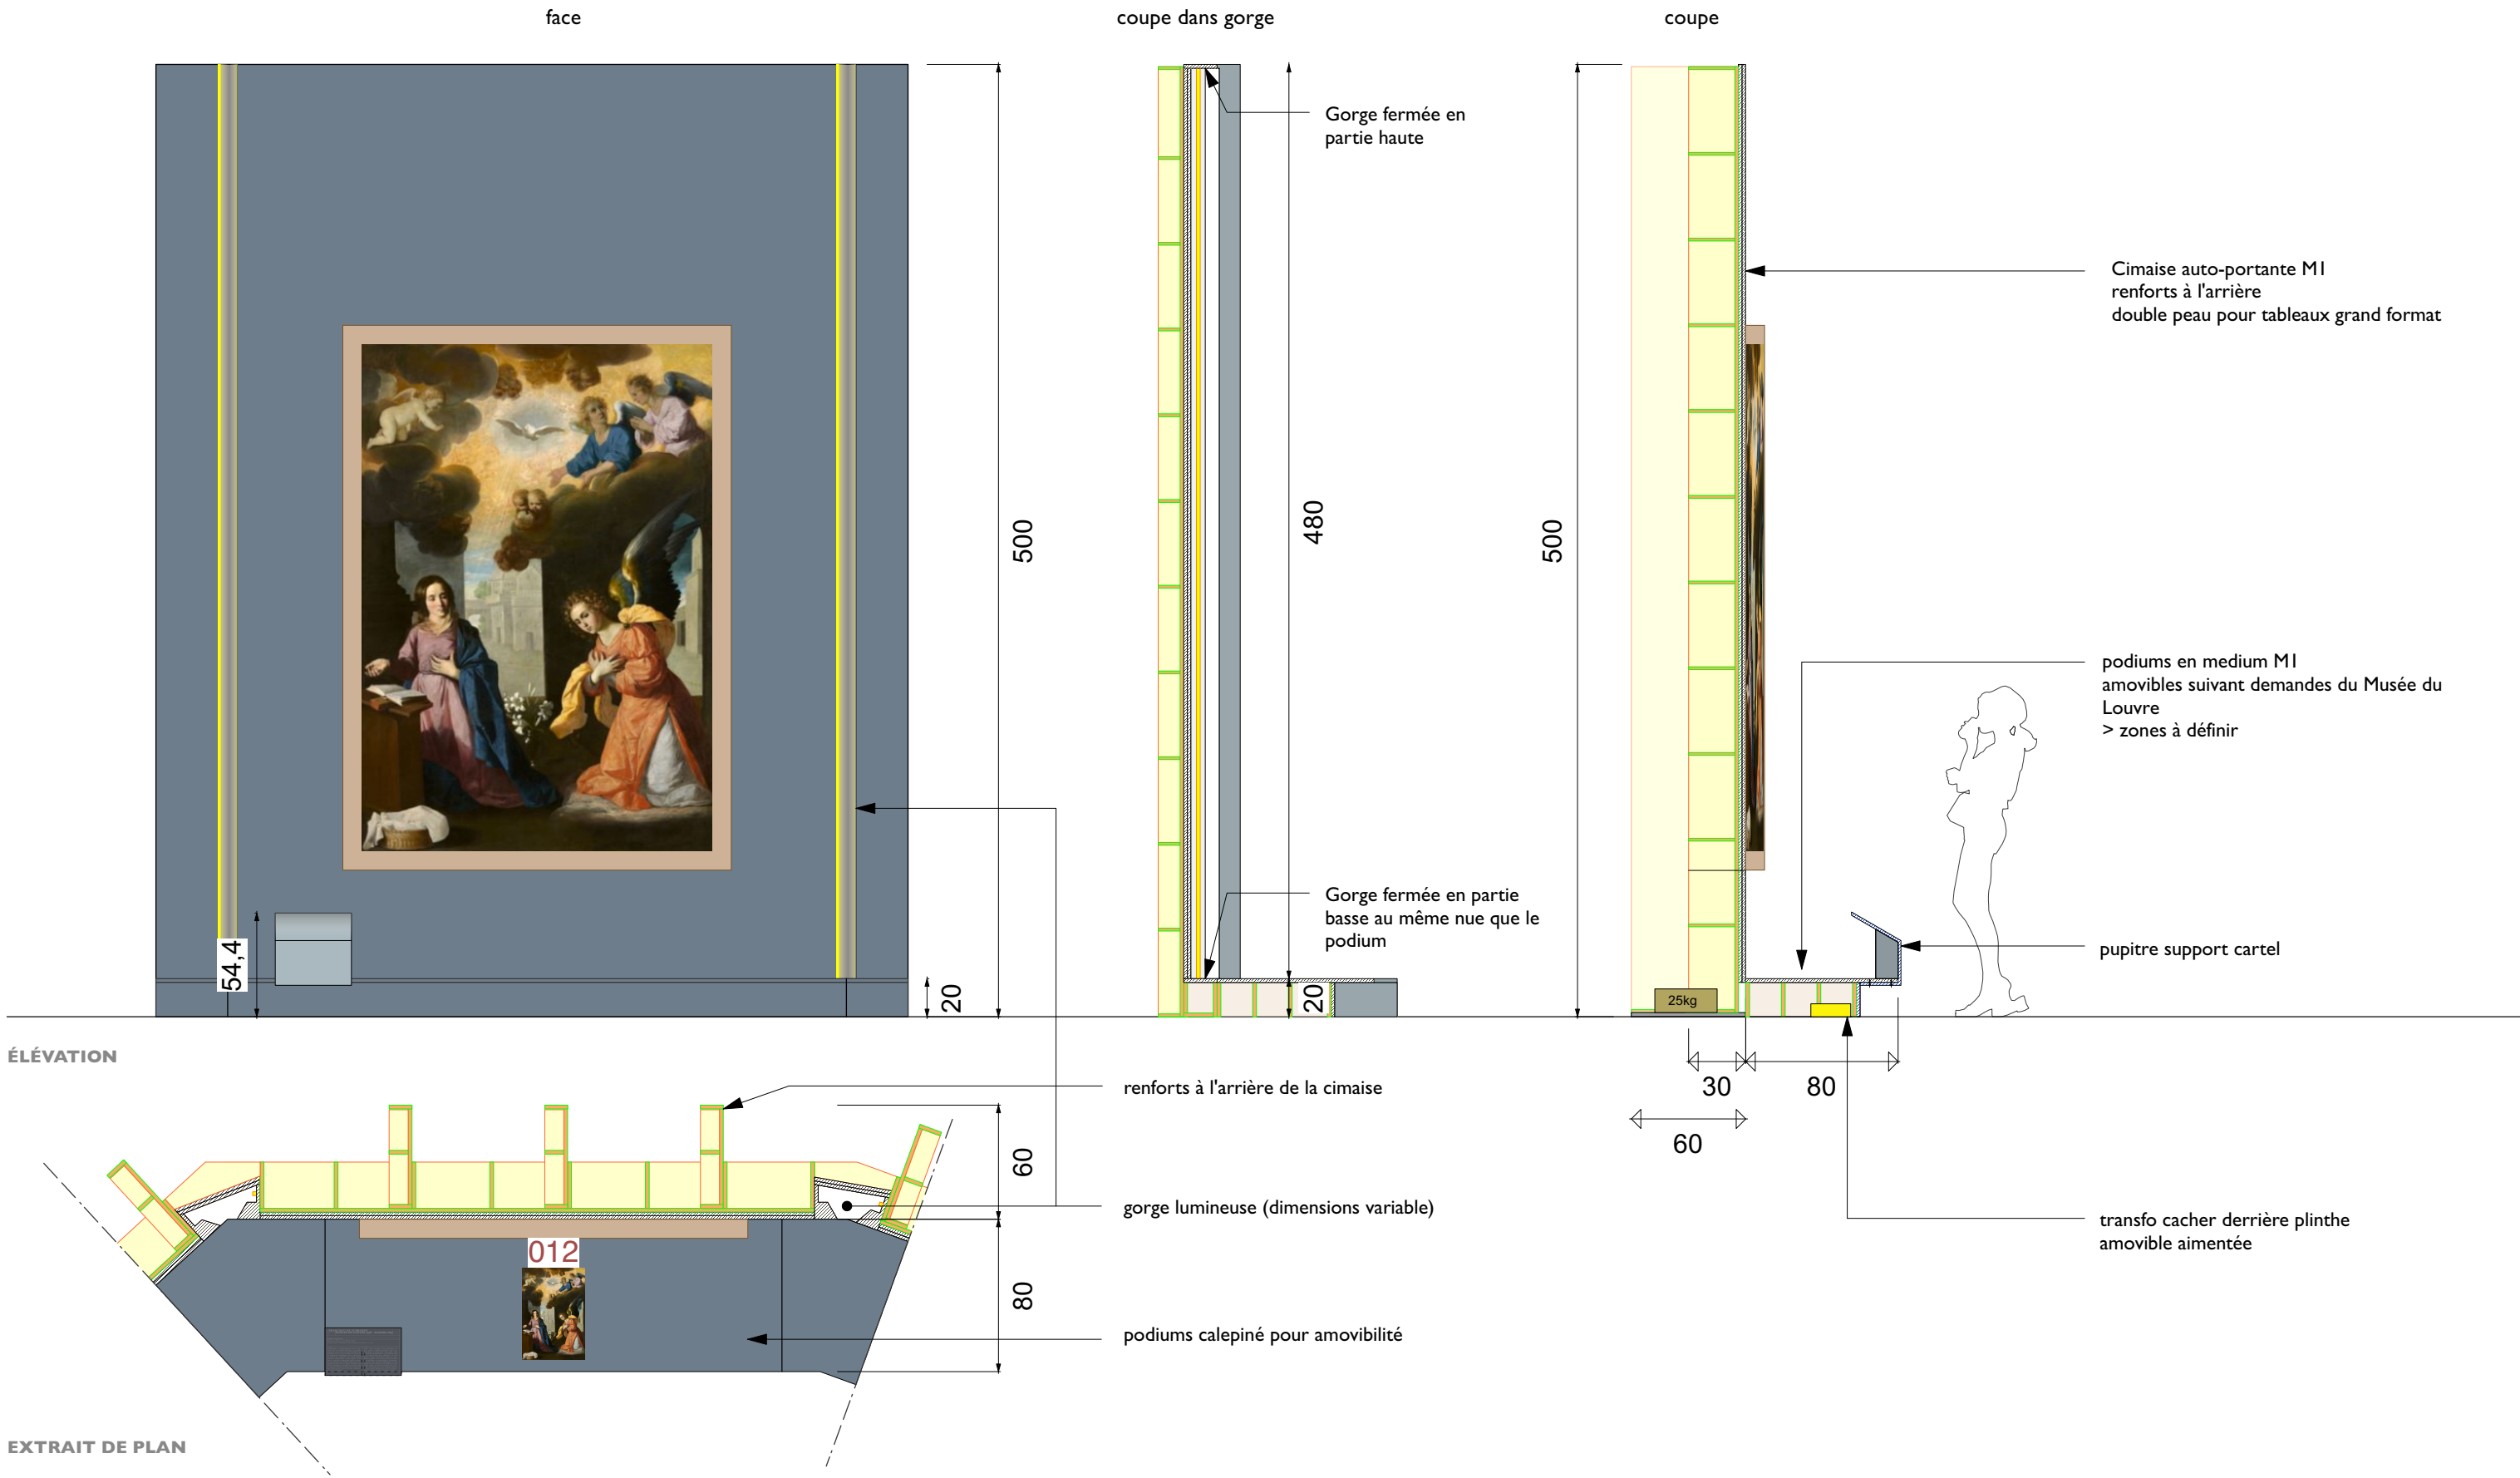


LA DÉPOSE ET LA REPOSE DES PODIUMS AMOVIBLES SONT À LA CHARGE DES ÉQUIPES DU LOUVRE

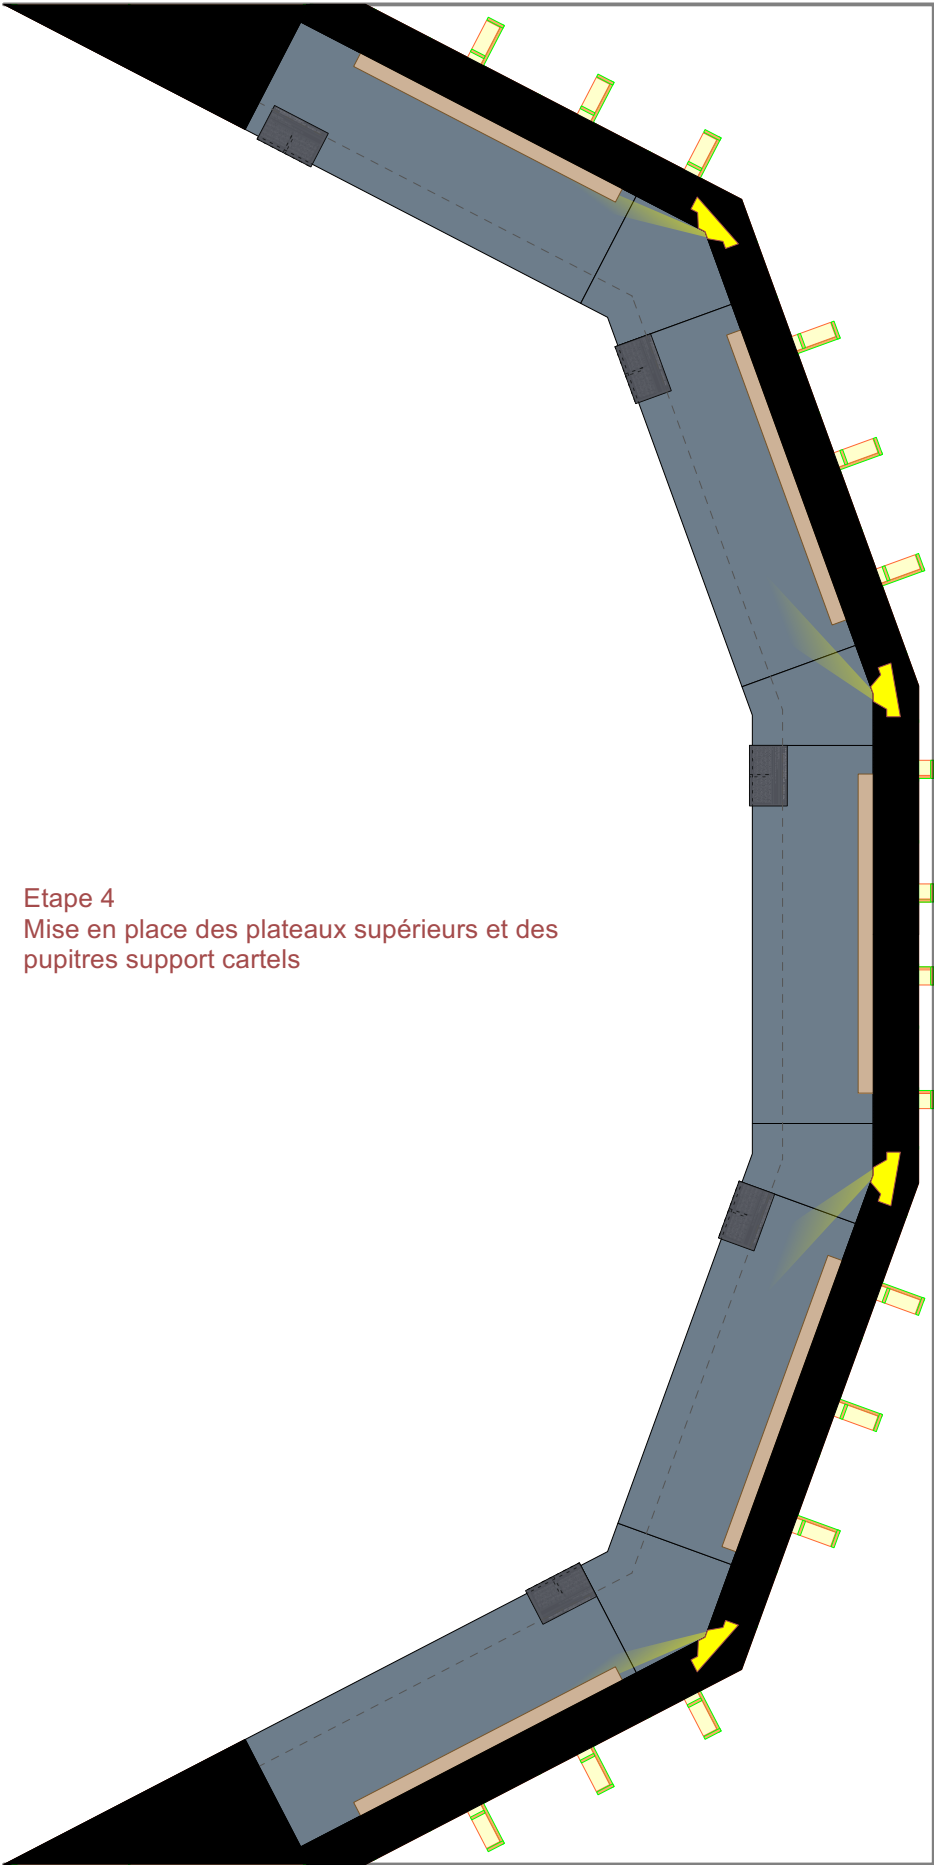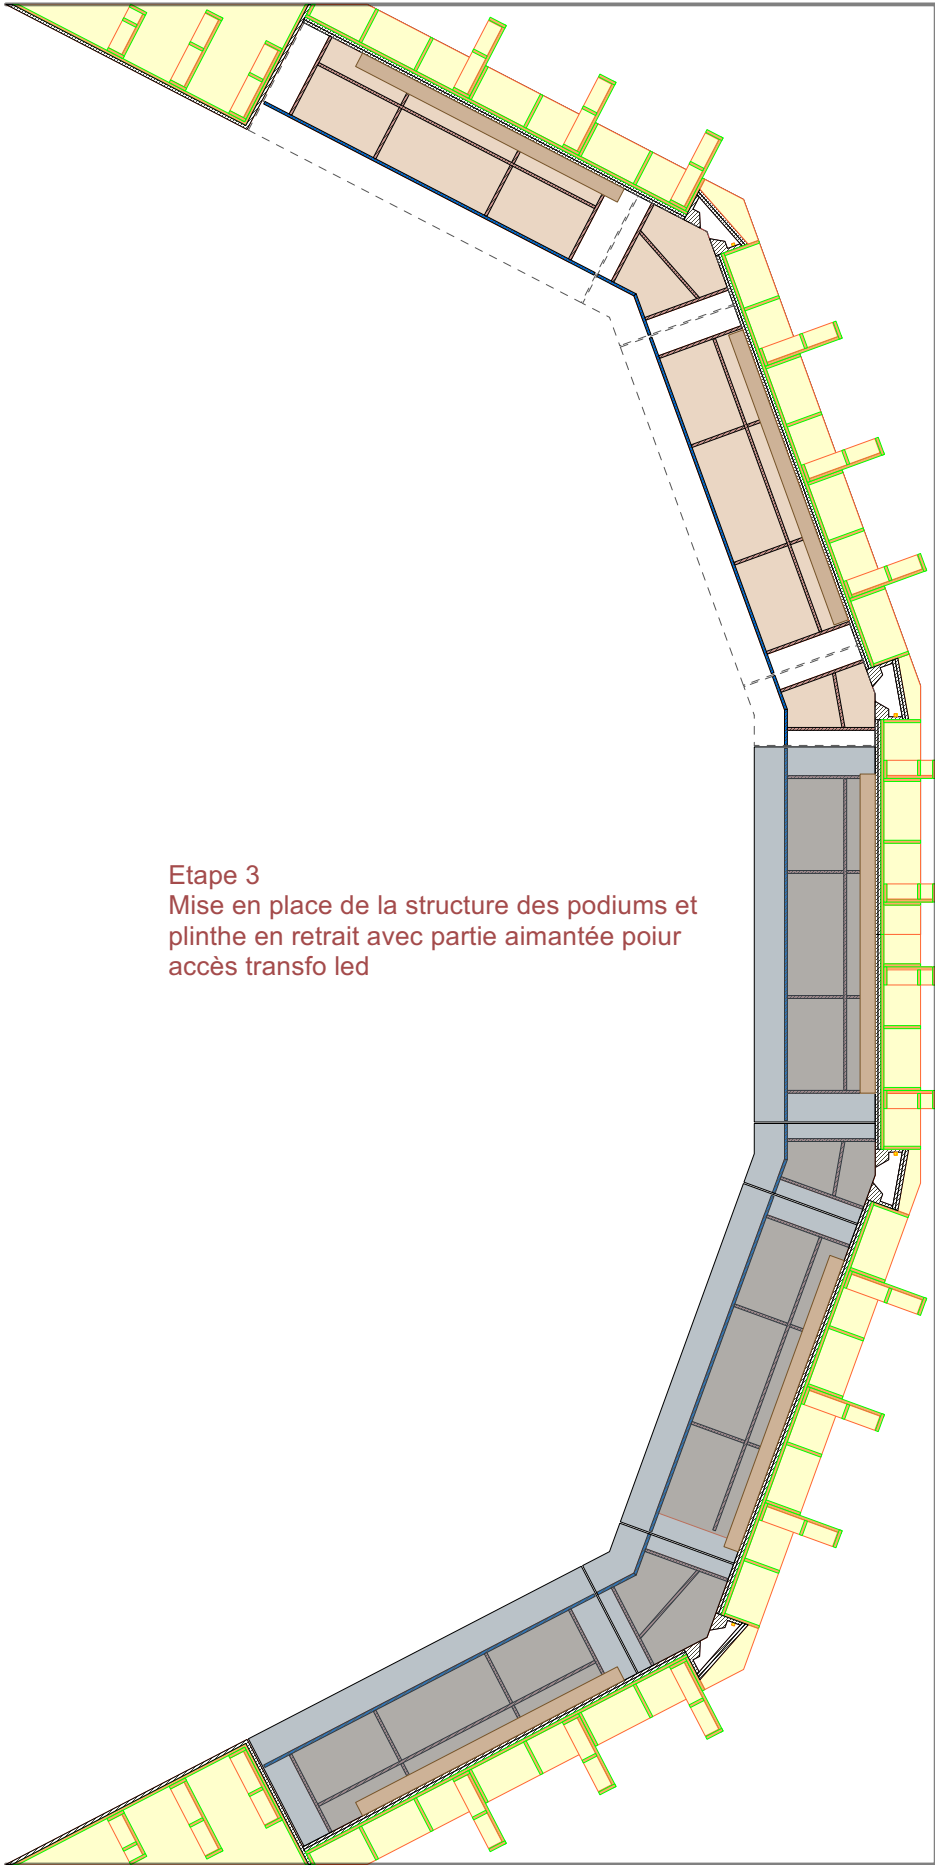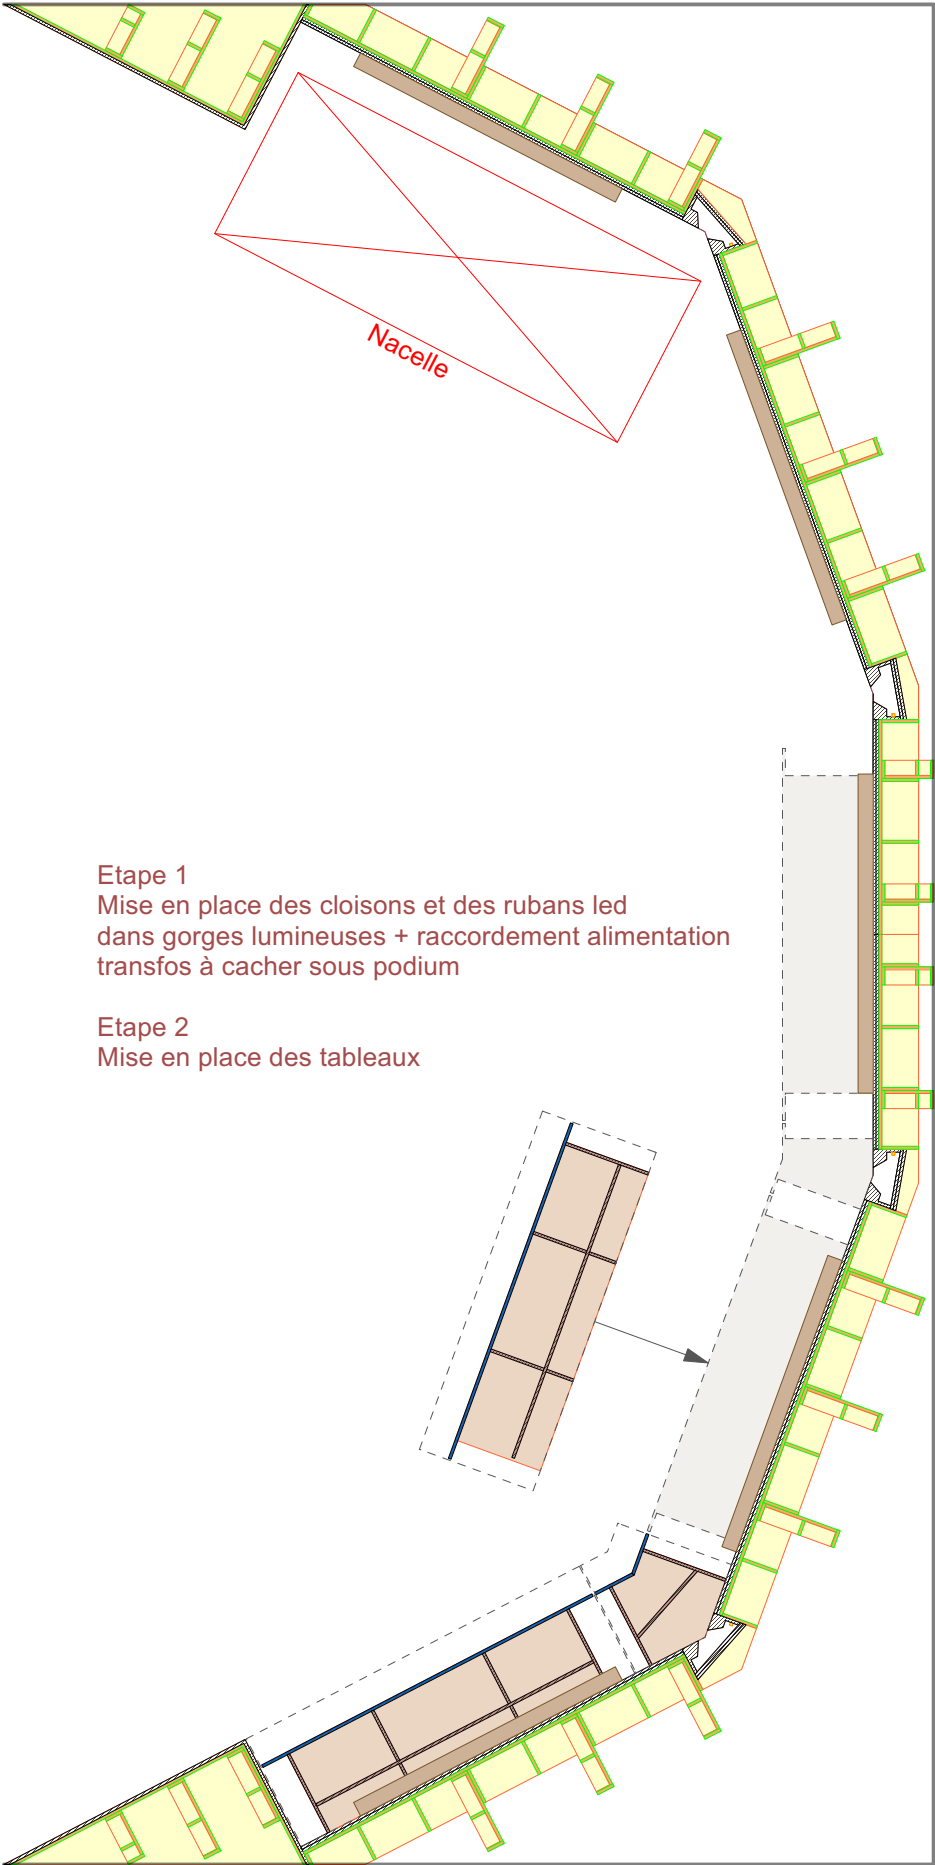



EXTRAIT DE PLAN

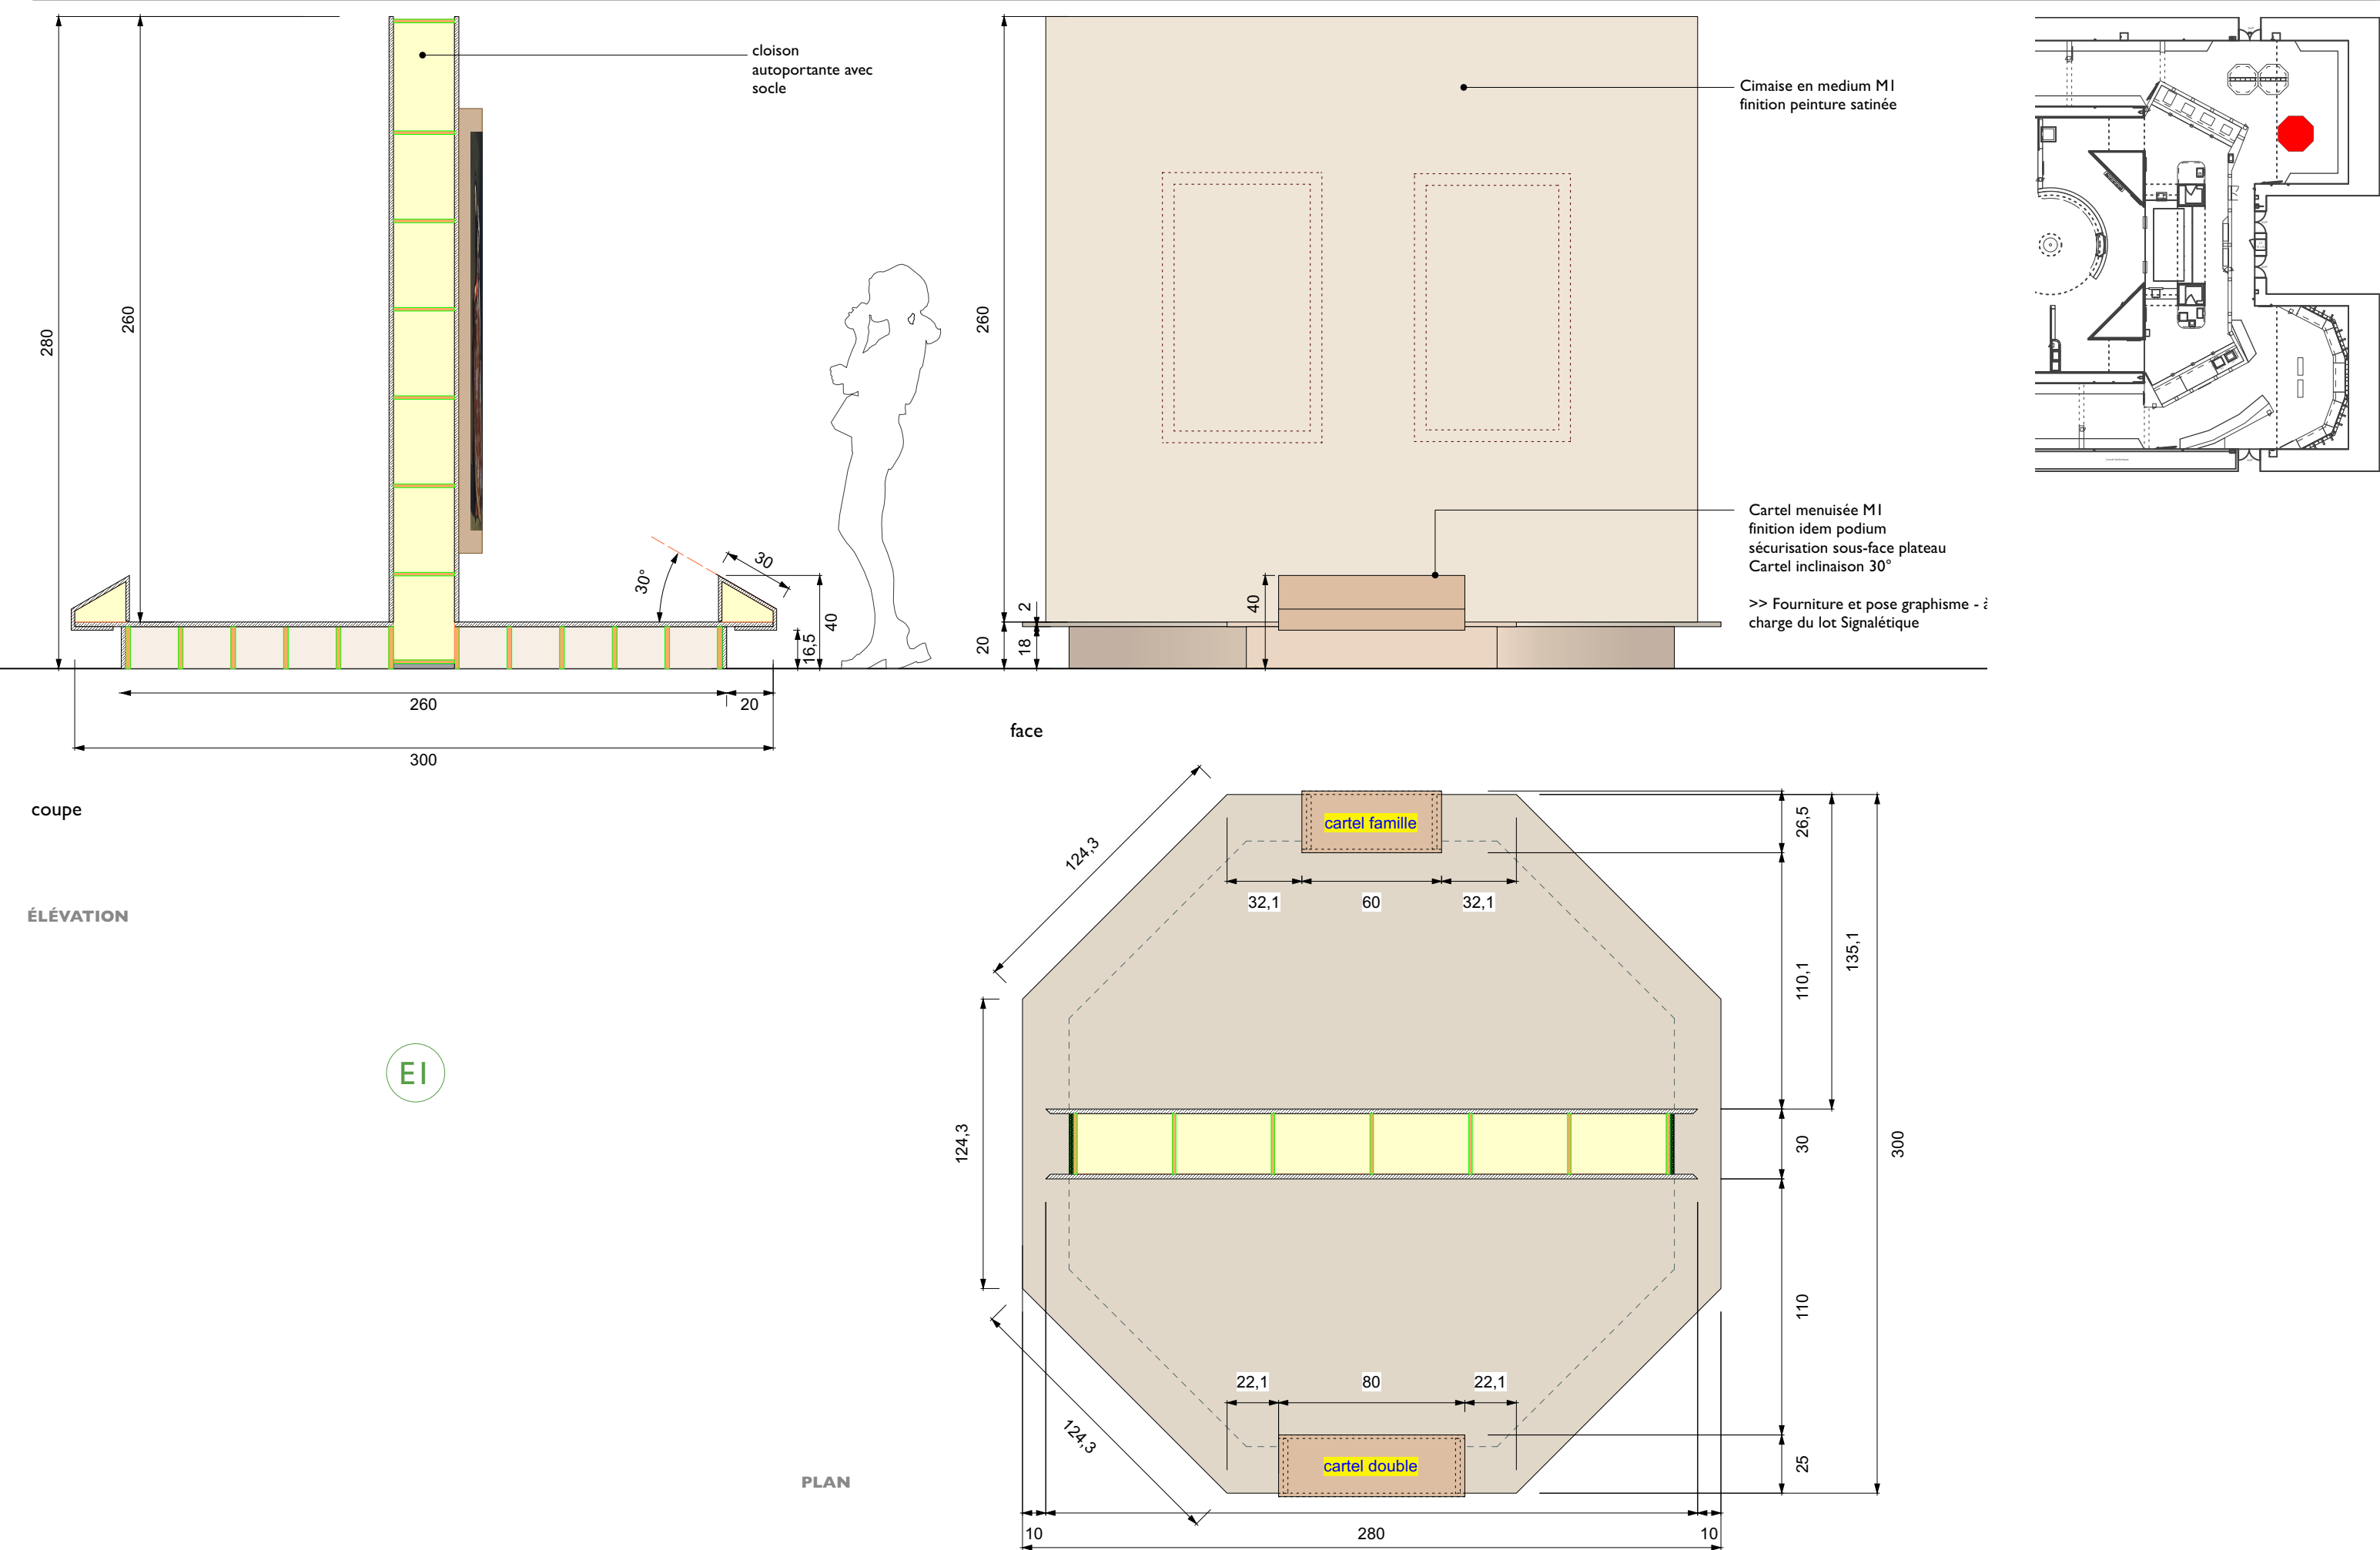

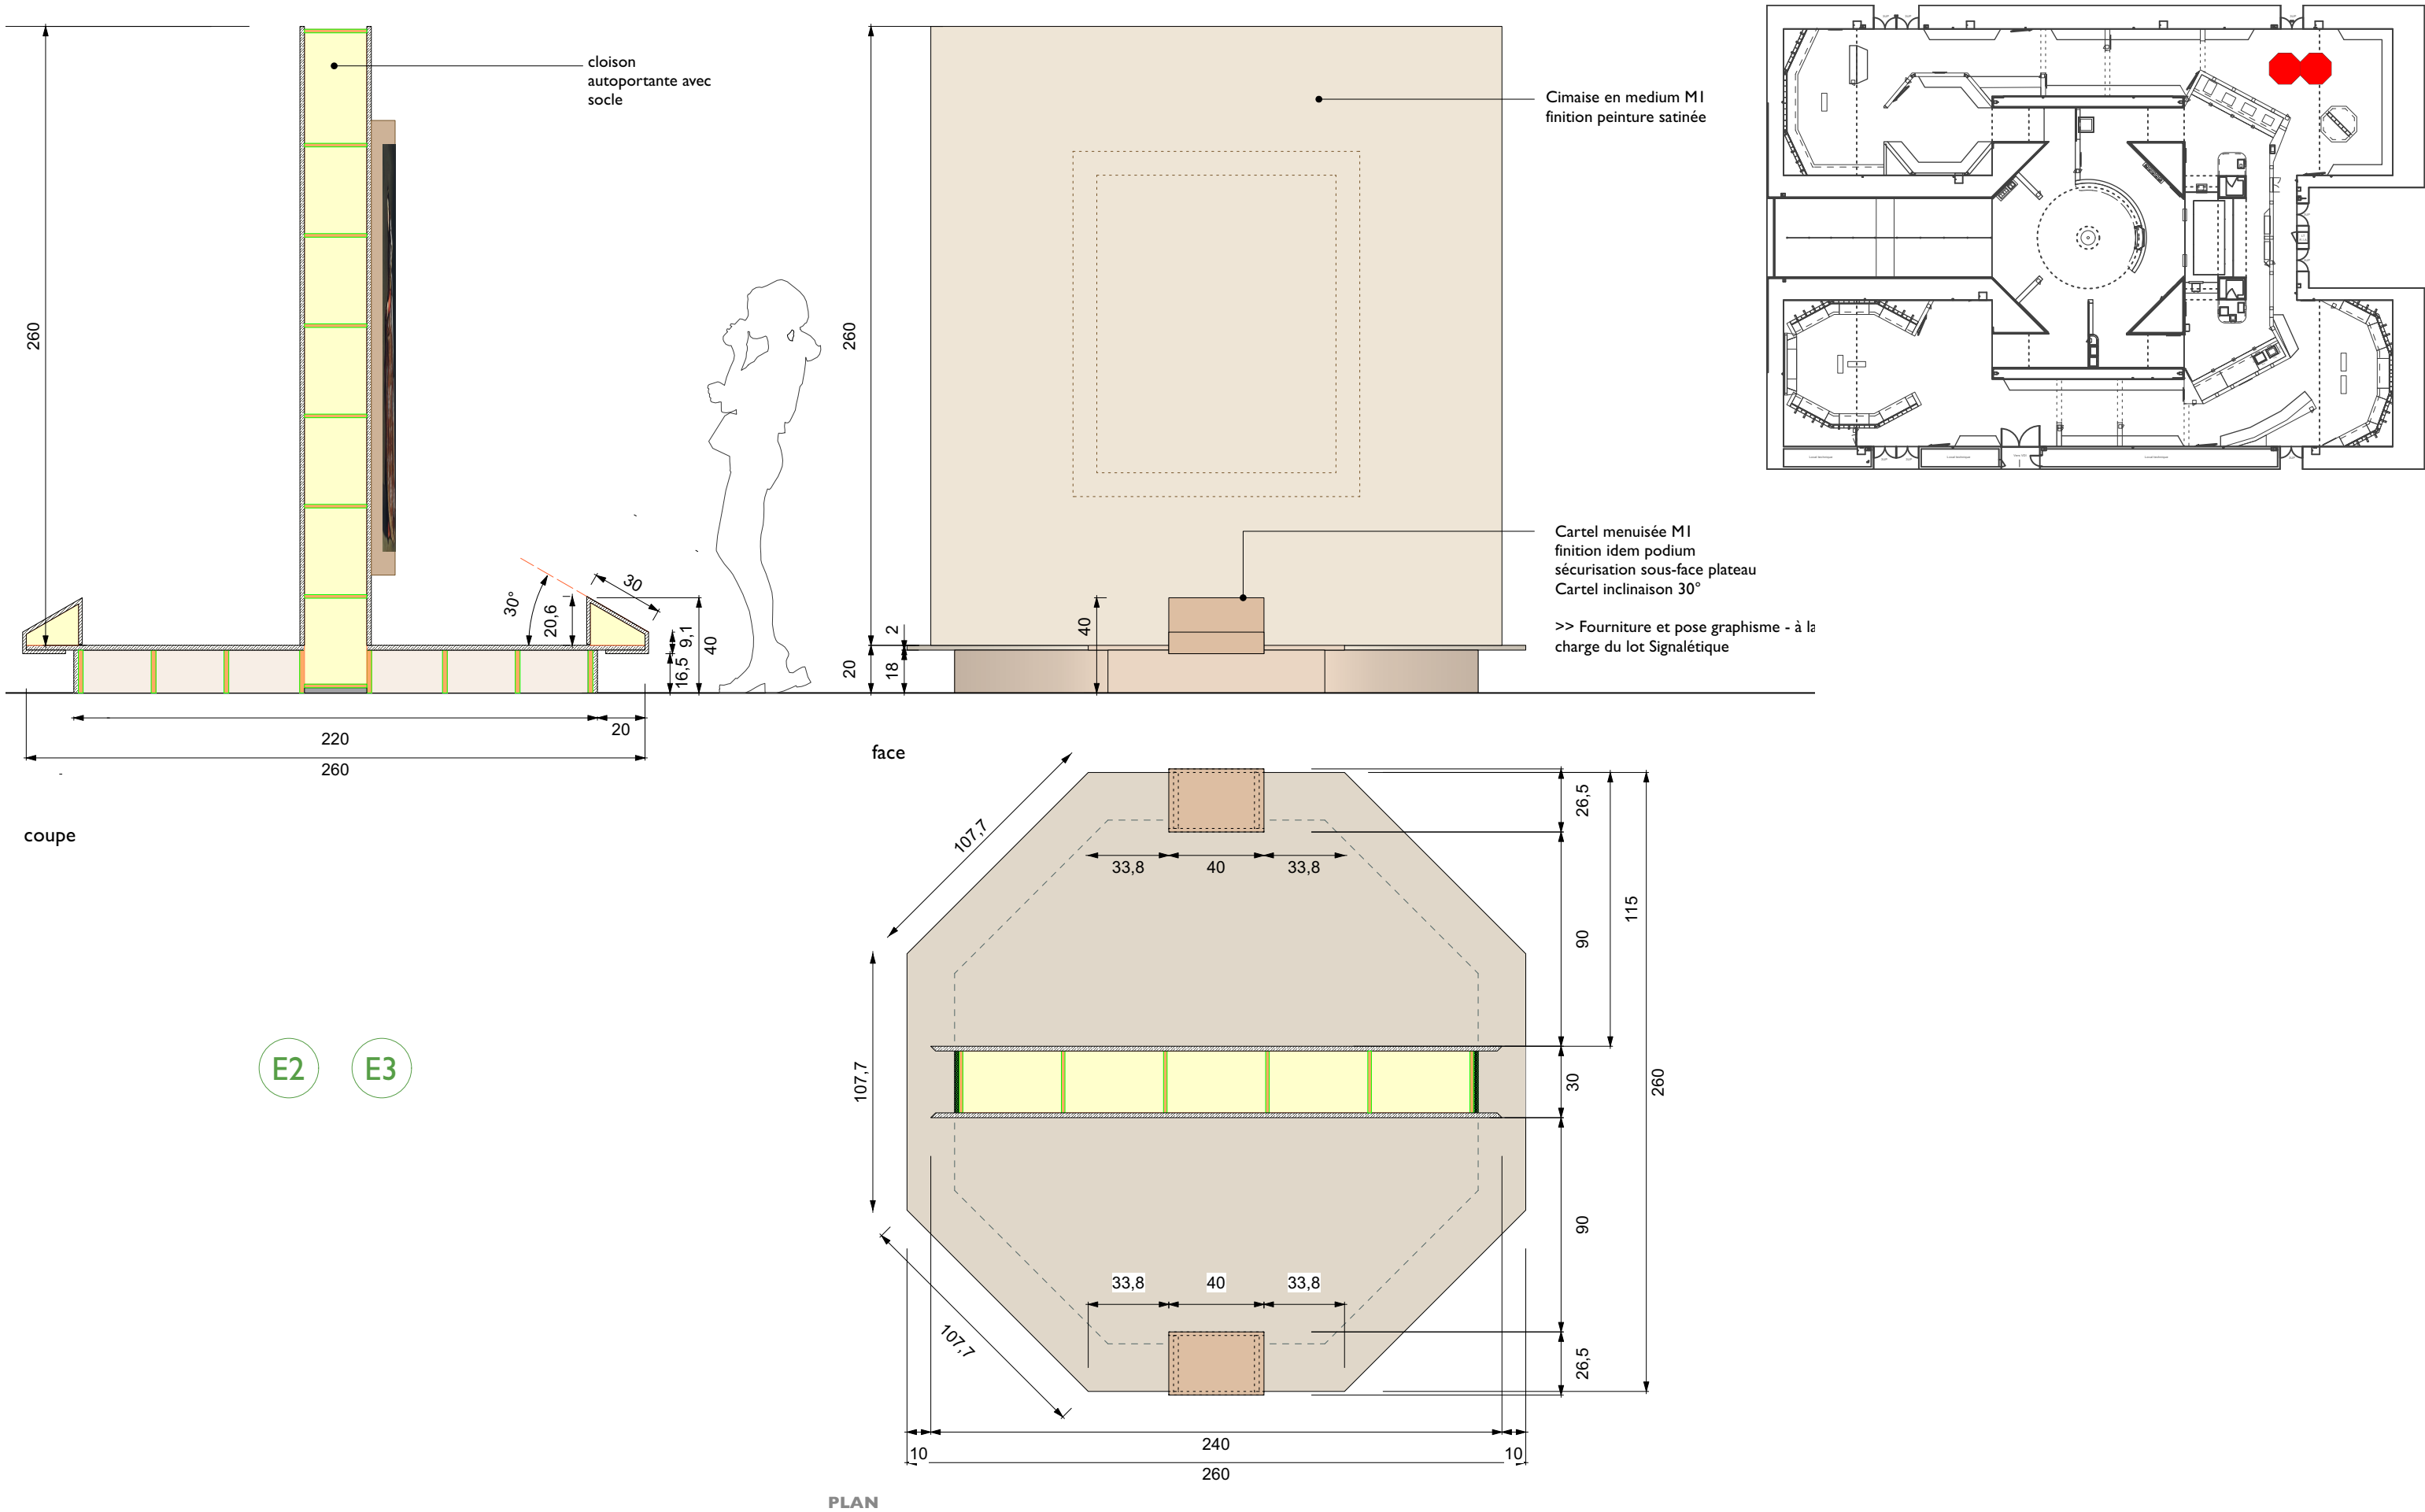


E2

E3

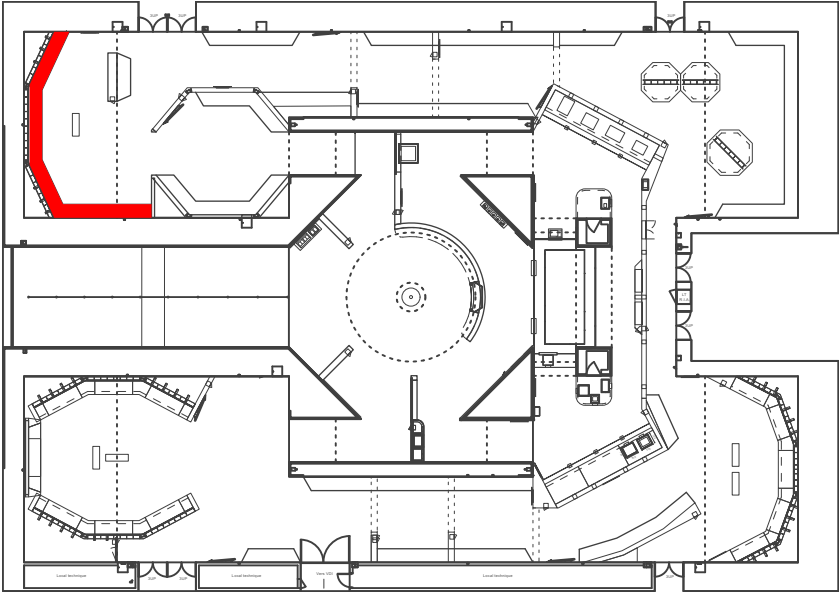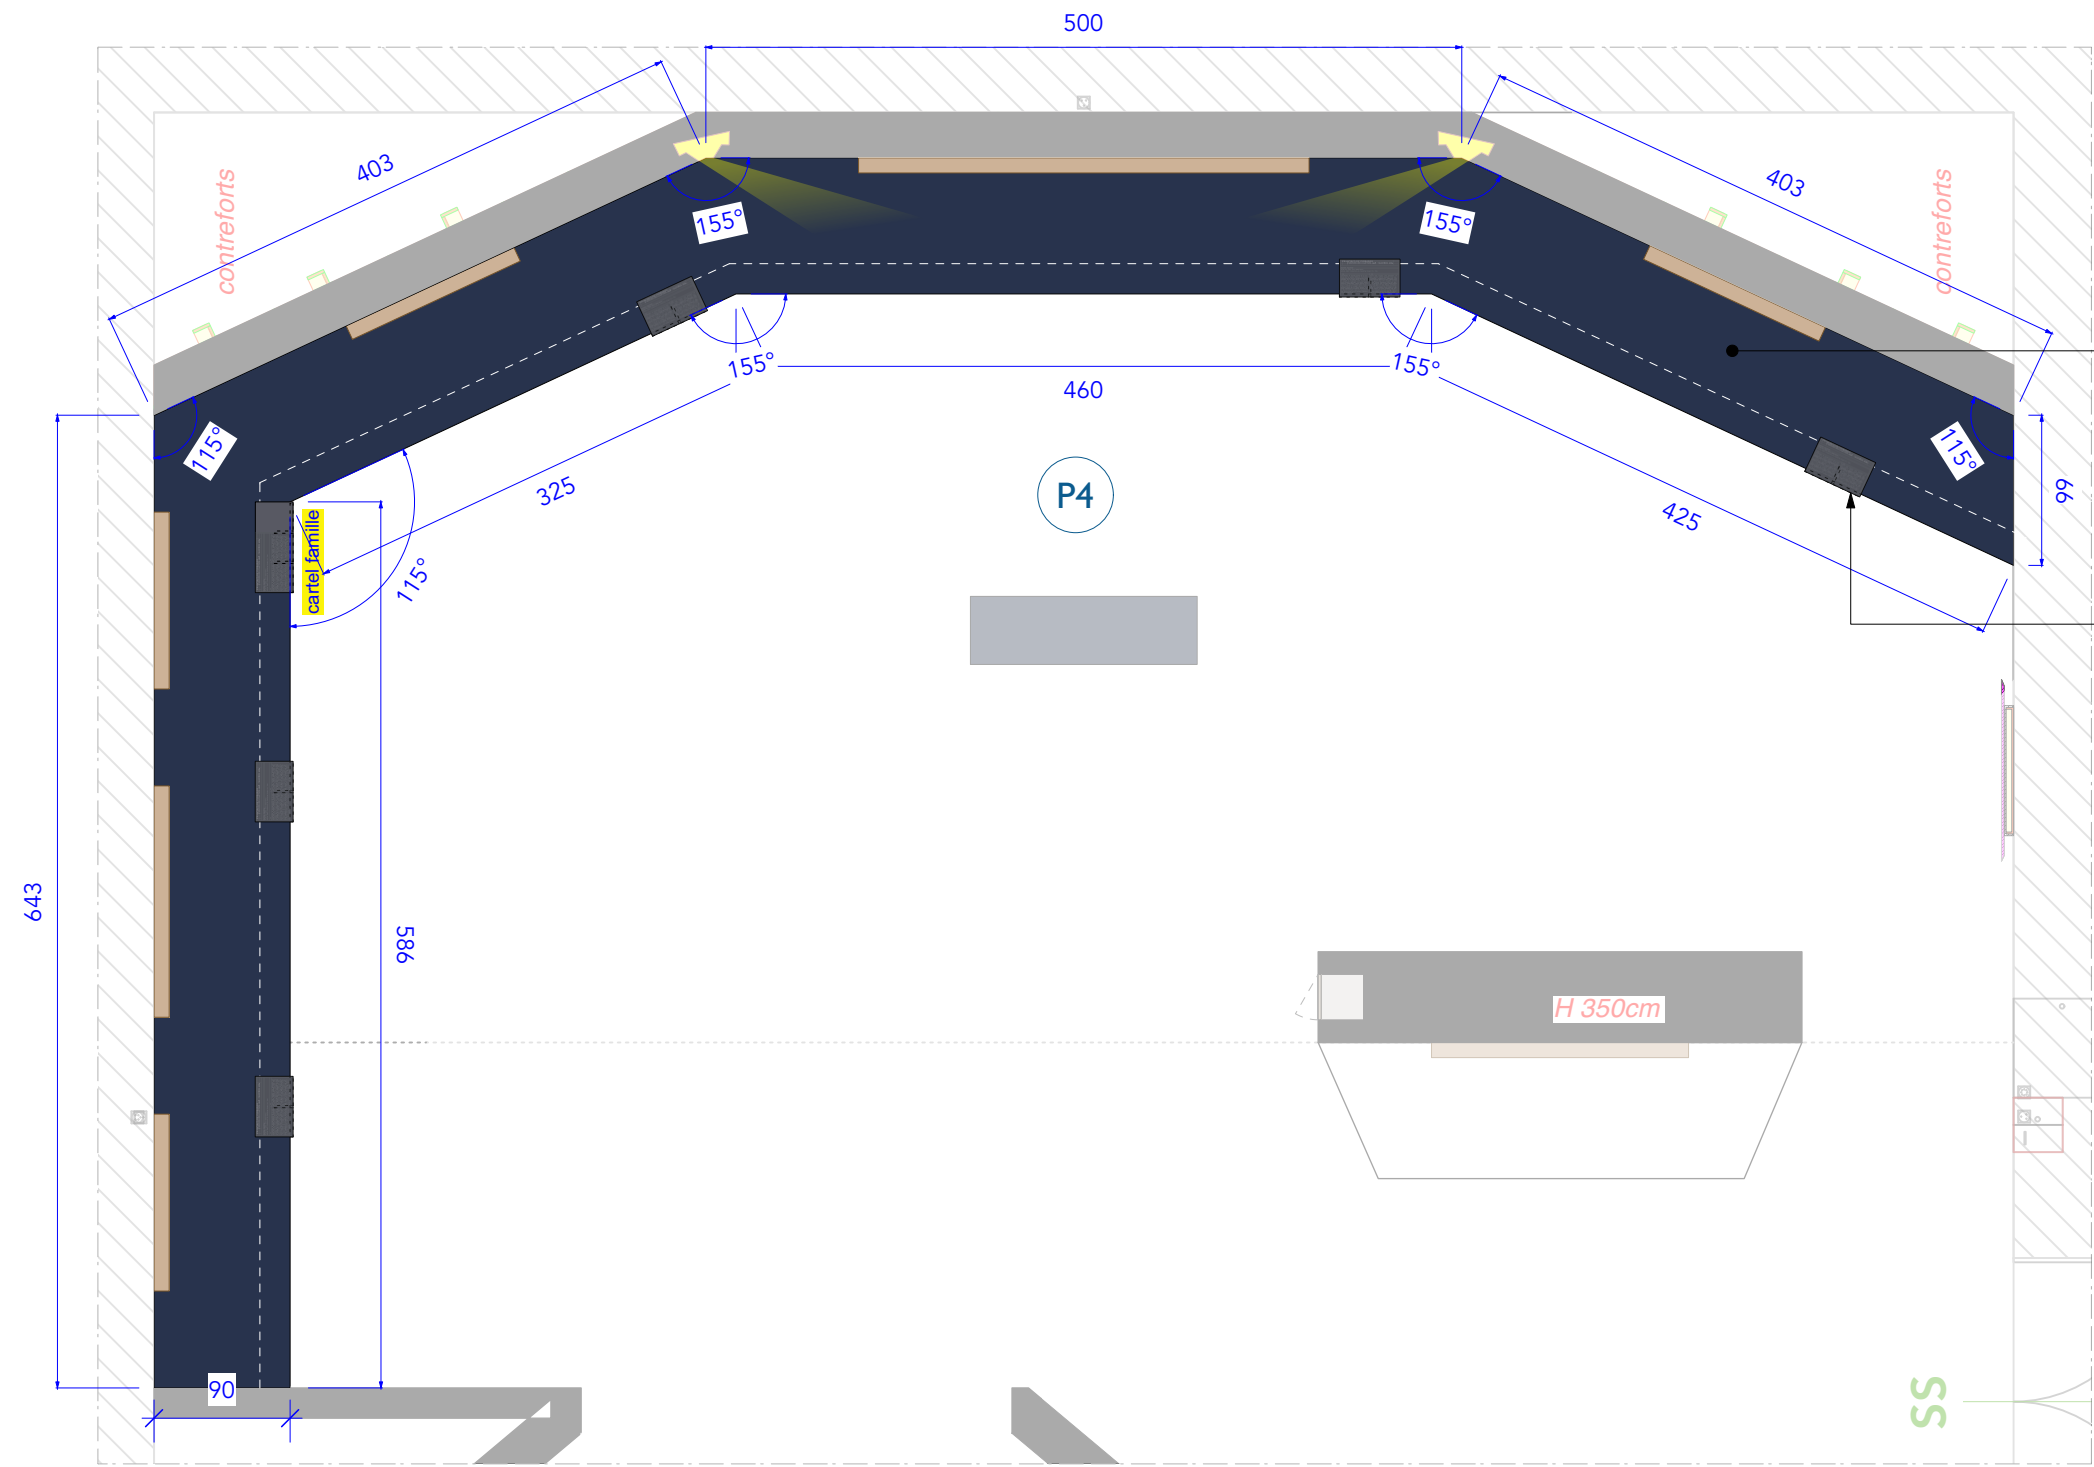


Podiums de mise à distance fixe

Pupitre fixé en sous face


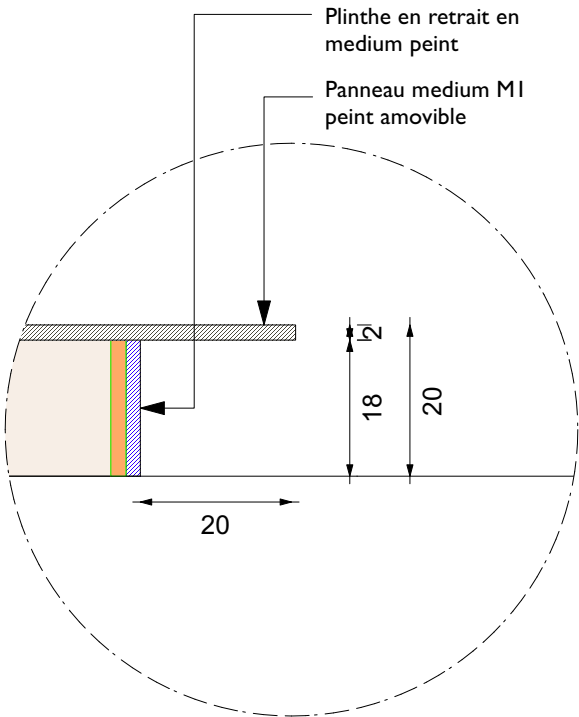


DÉTAIL
Ech 1/10
Coupe podium

EXTRAIT DE PLAN

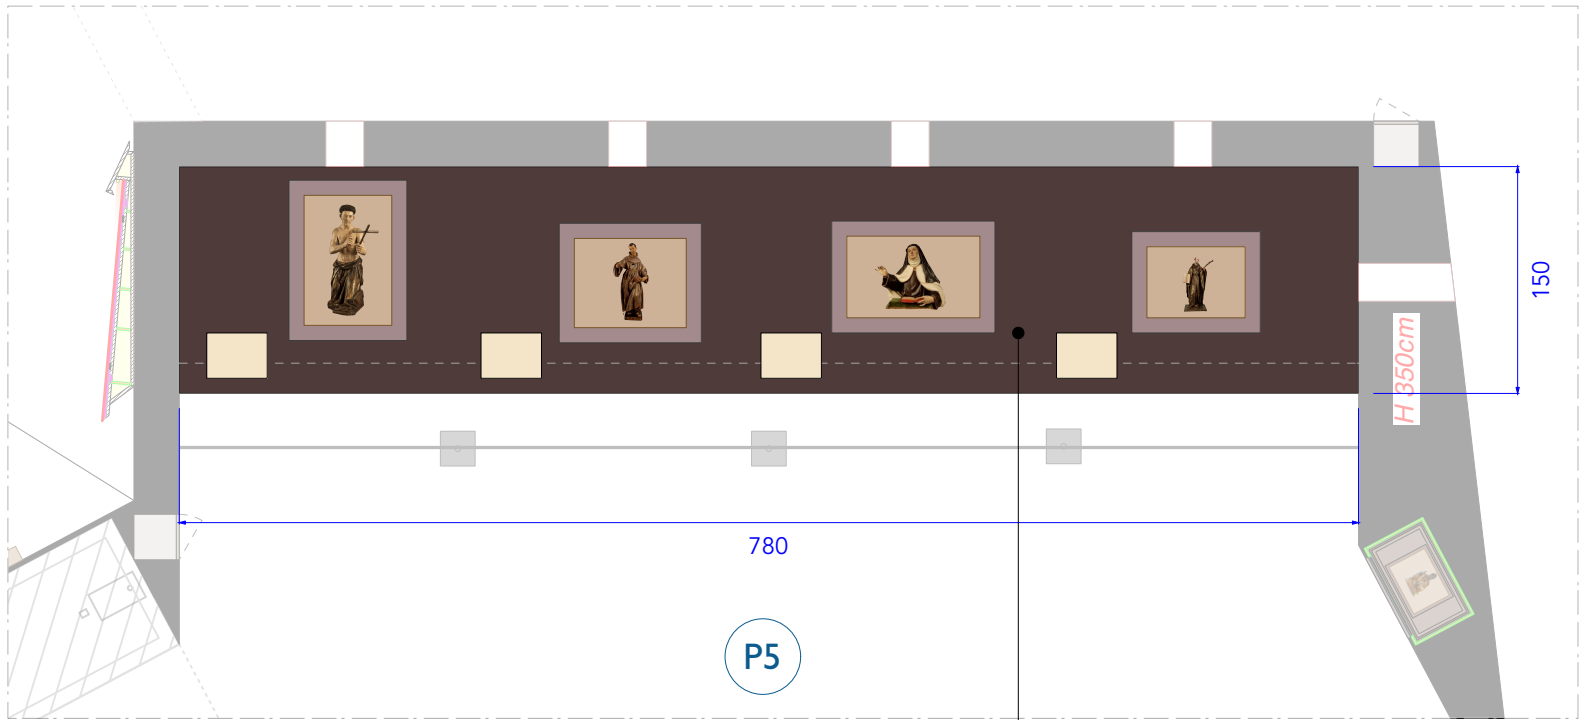

EXTRAIT DE PLAN

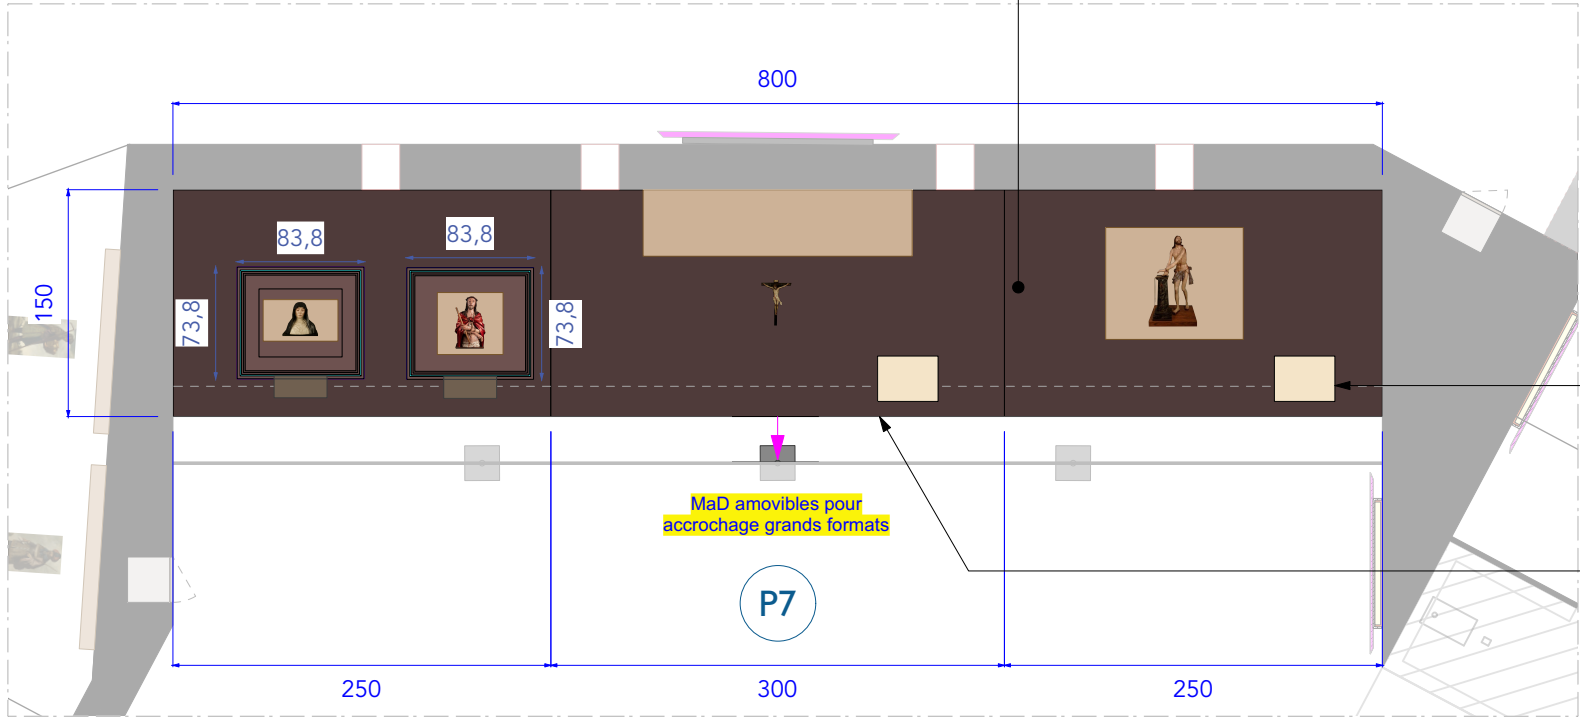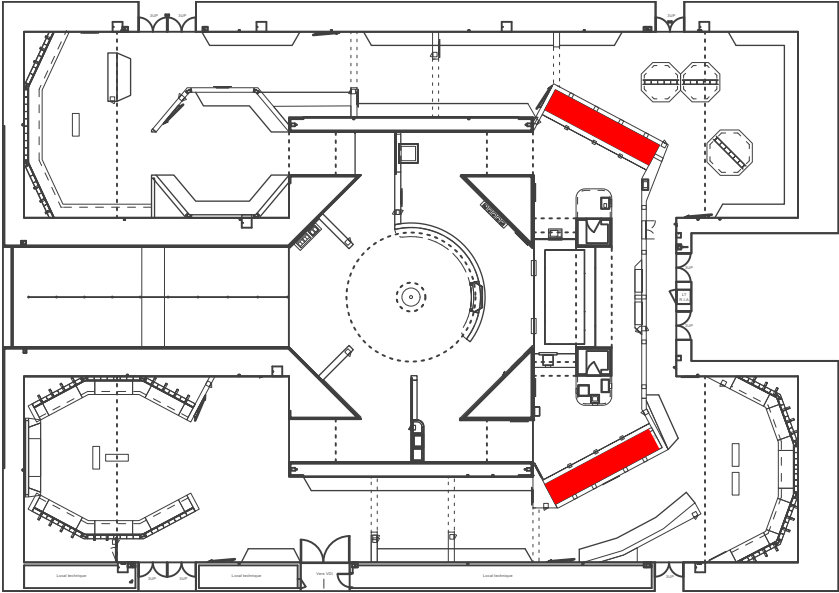



EXTRAIT DE PLAN

Podiums de mise à distance

Support cartel incliné

Partie centrale amovible pour accrochage oeuvre du Christ

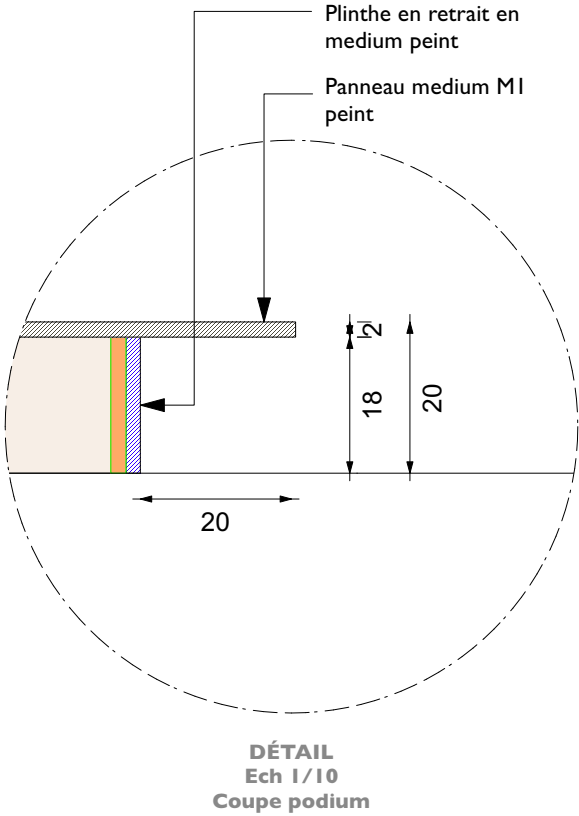

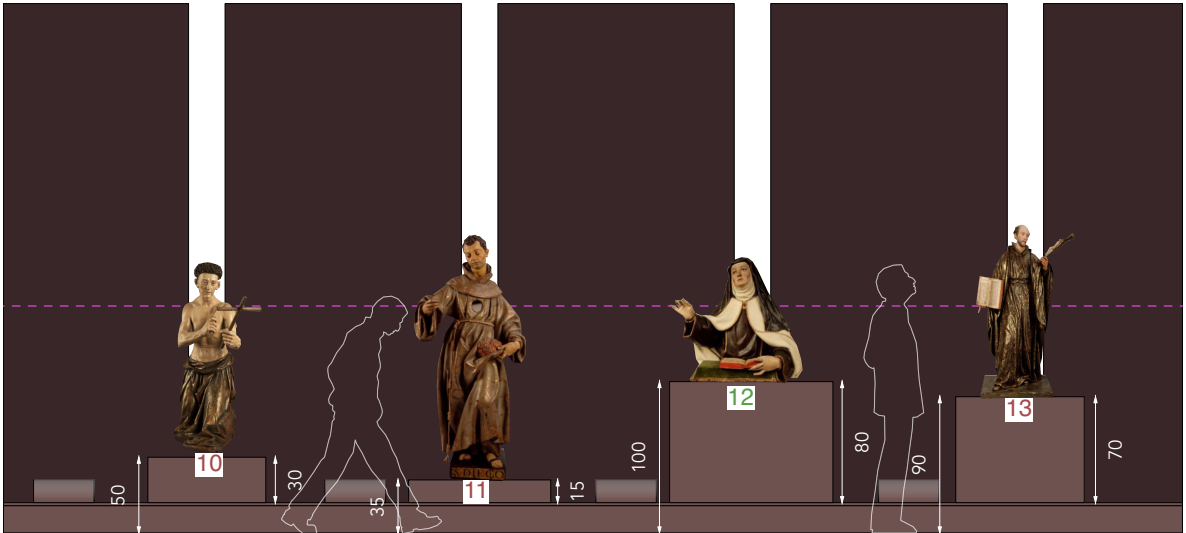


SI




S2

S3


S4

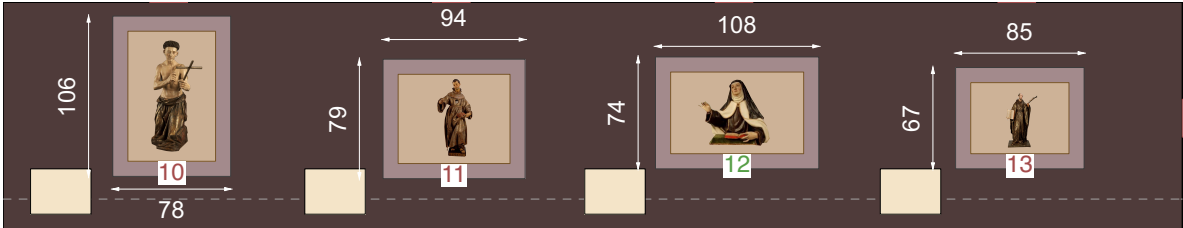

Socles 5 faces en
medium peint

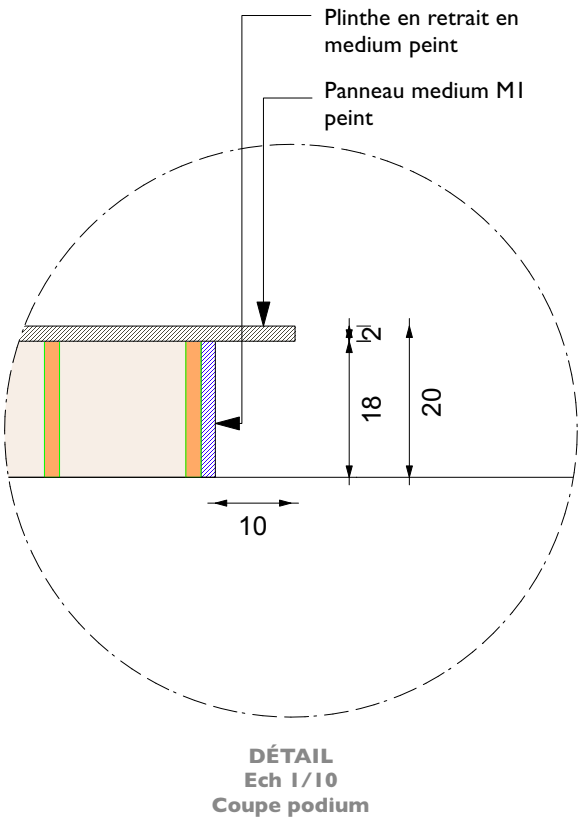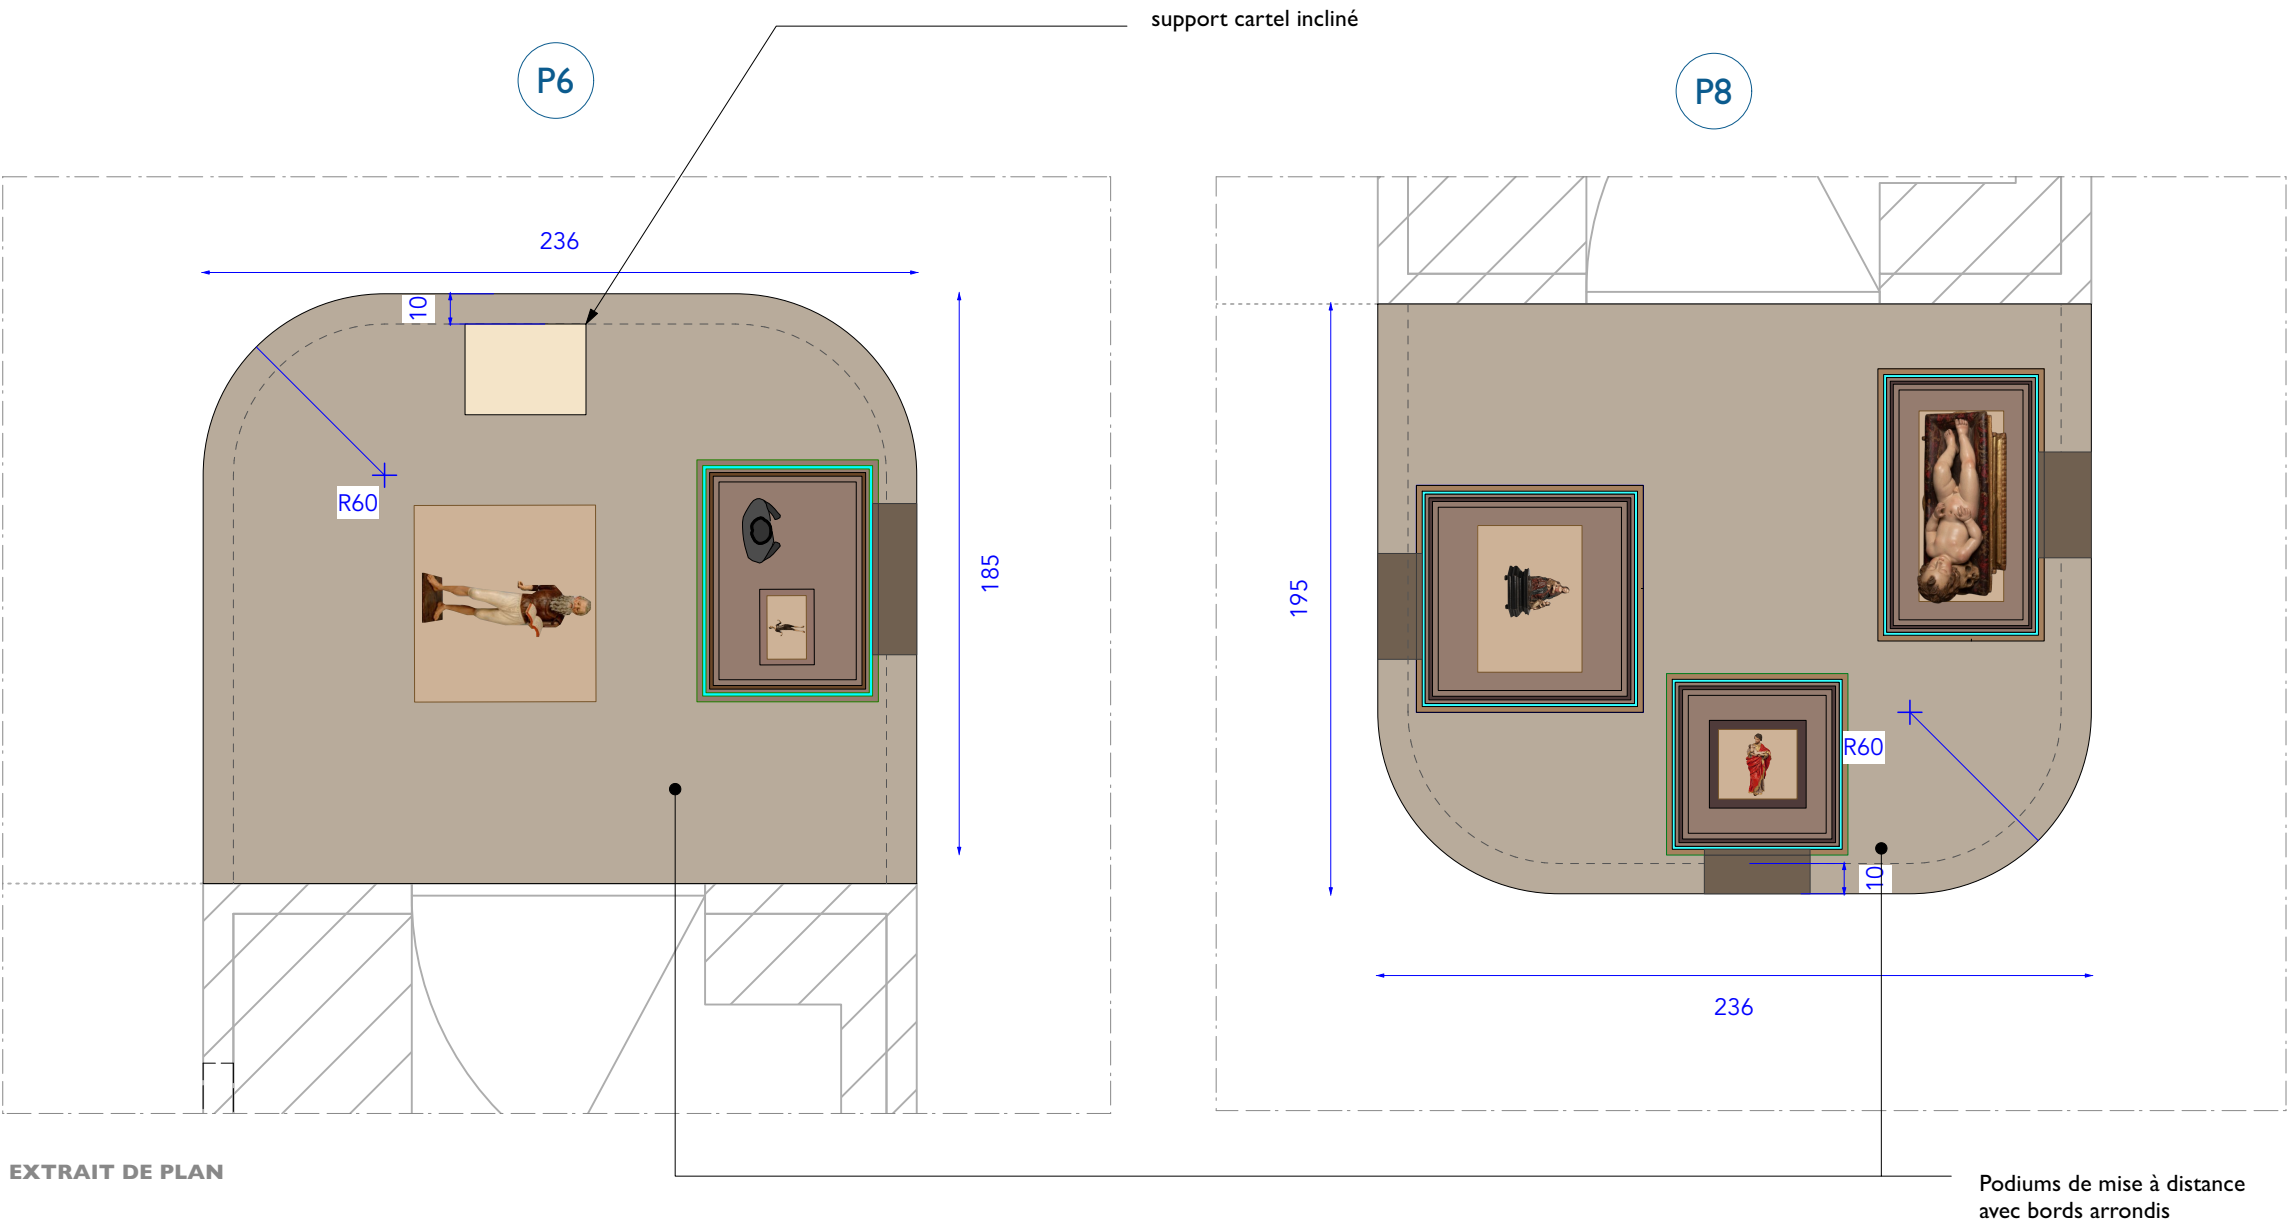
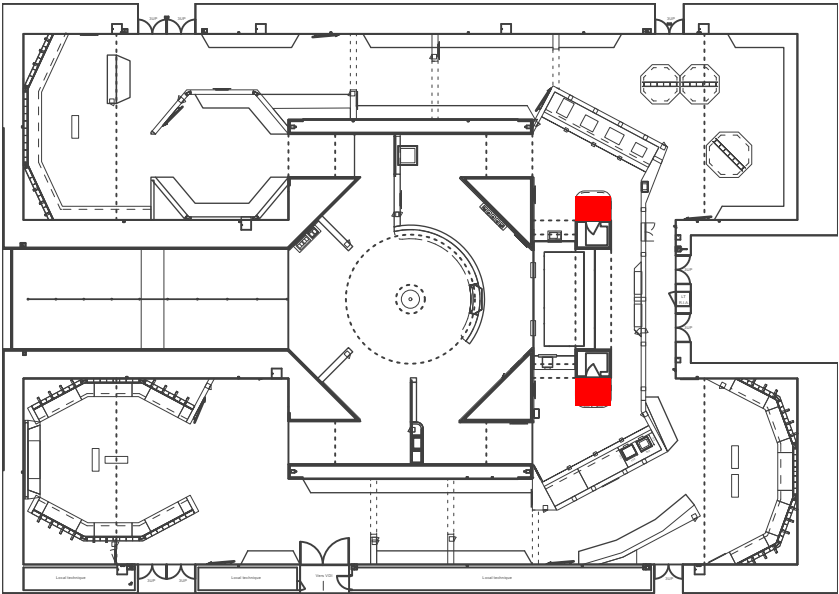






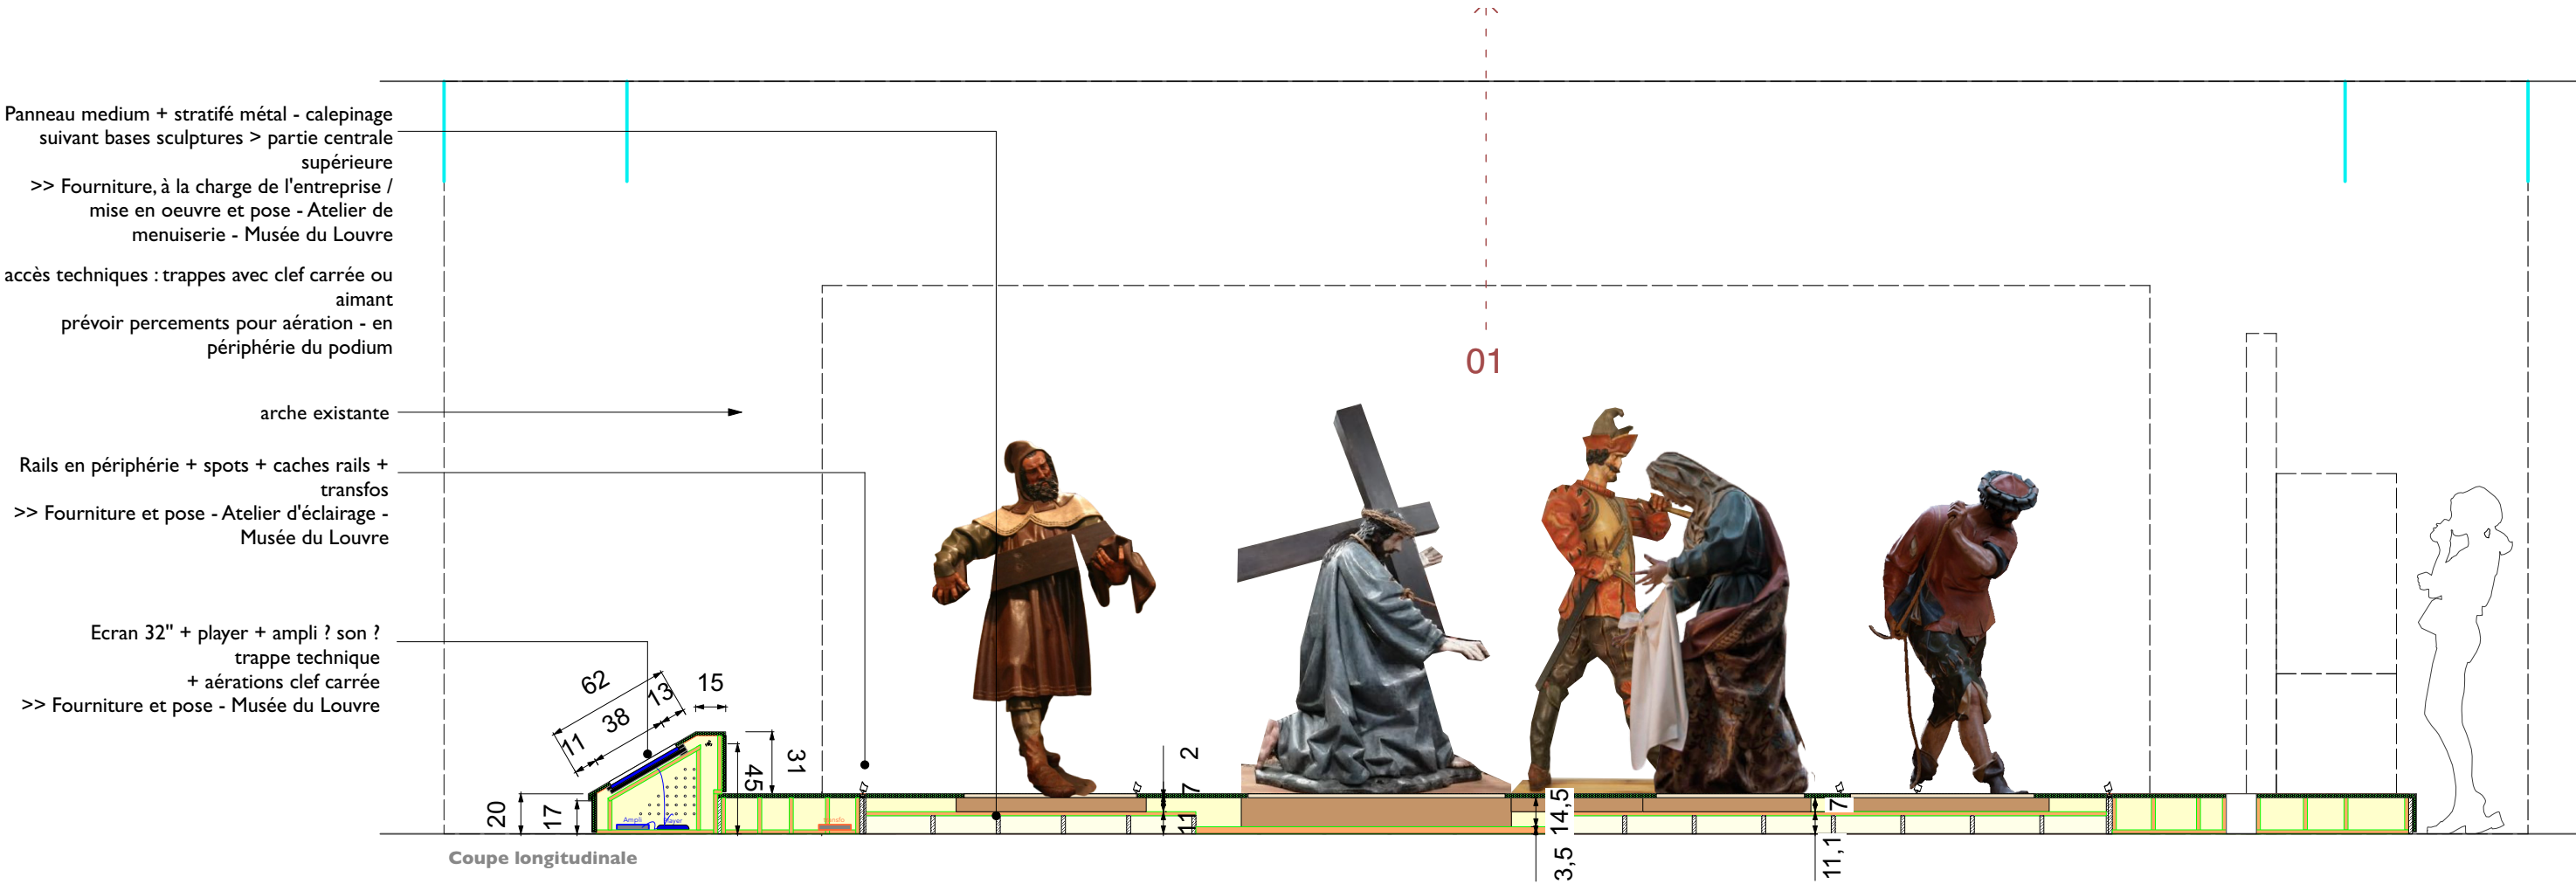



Coupe gauche

Coupe droite

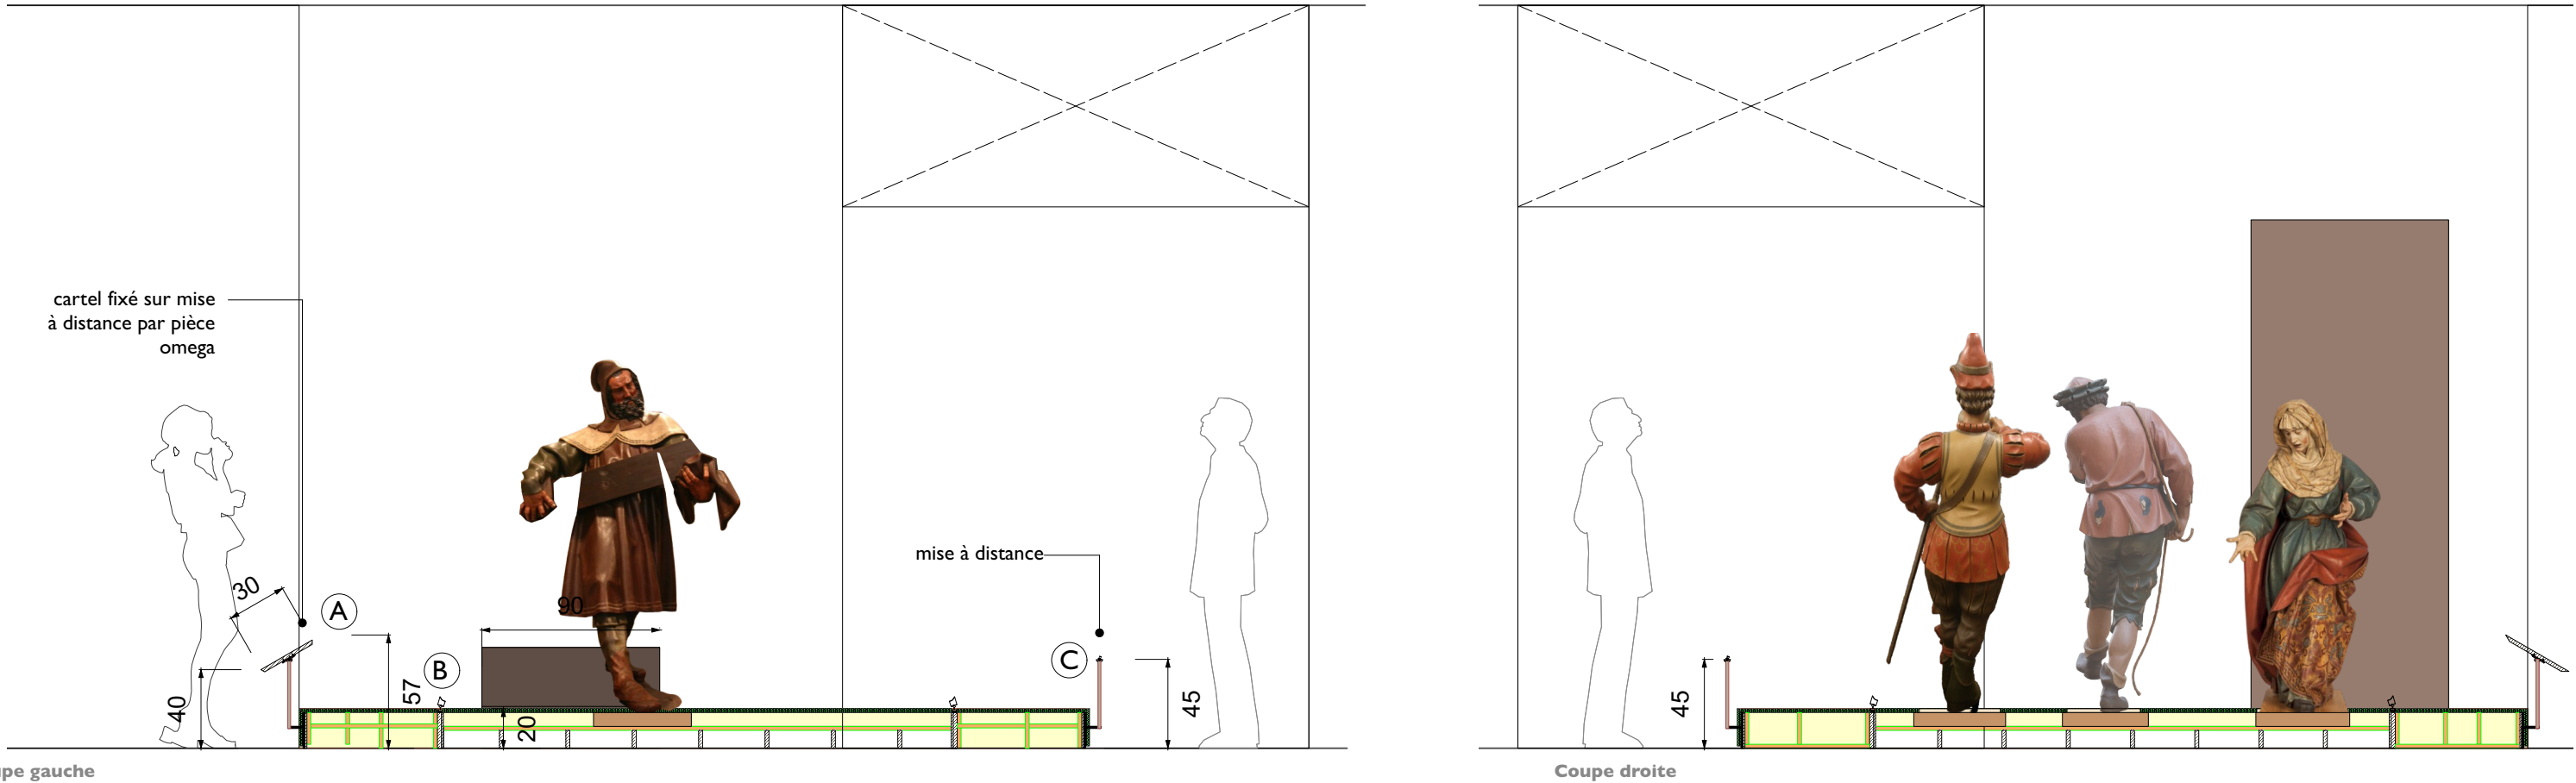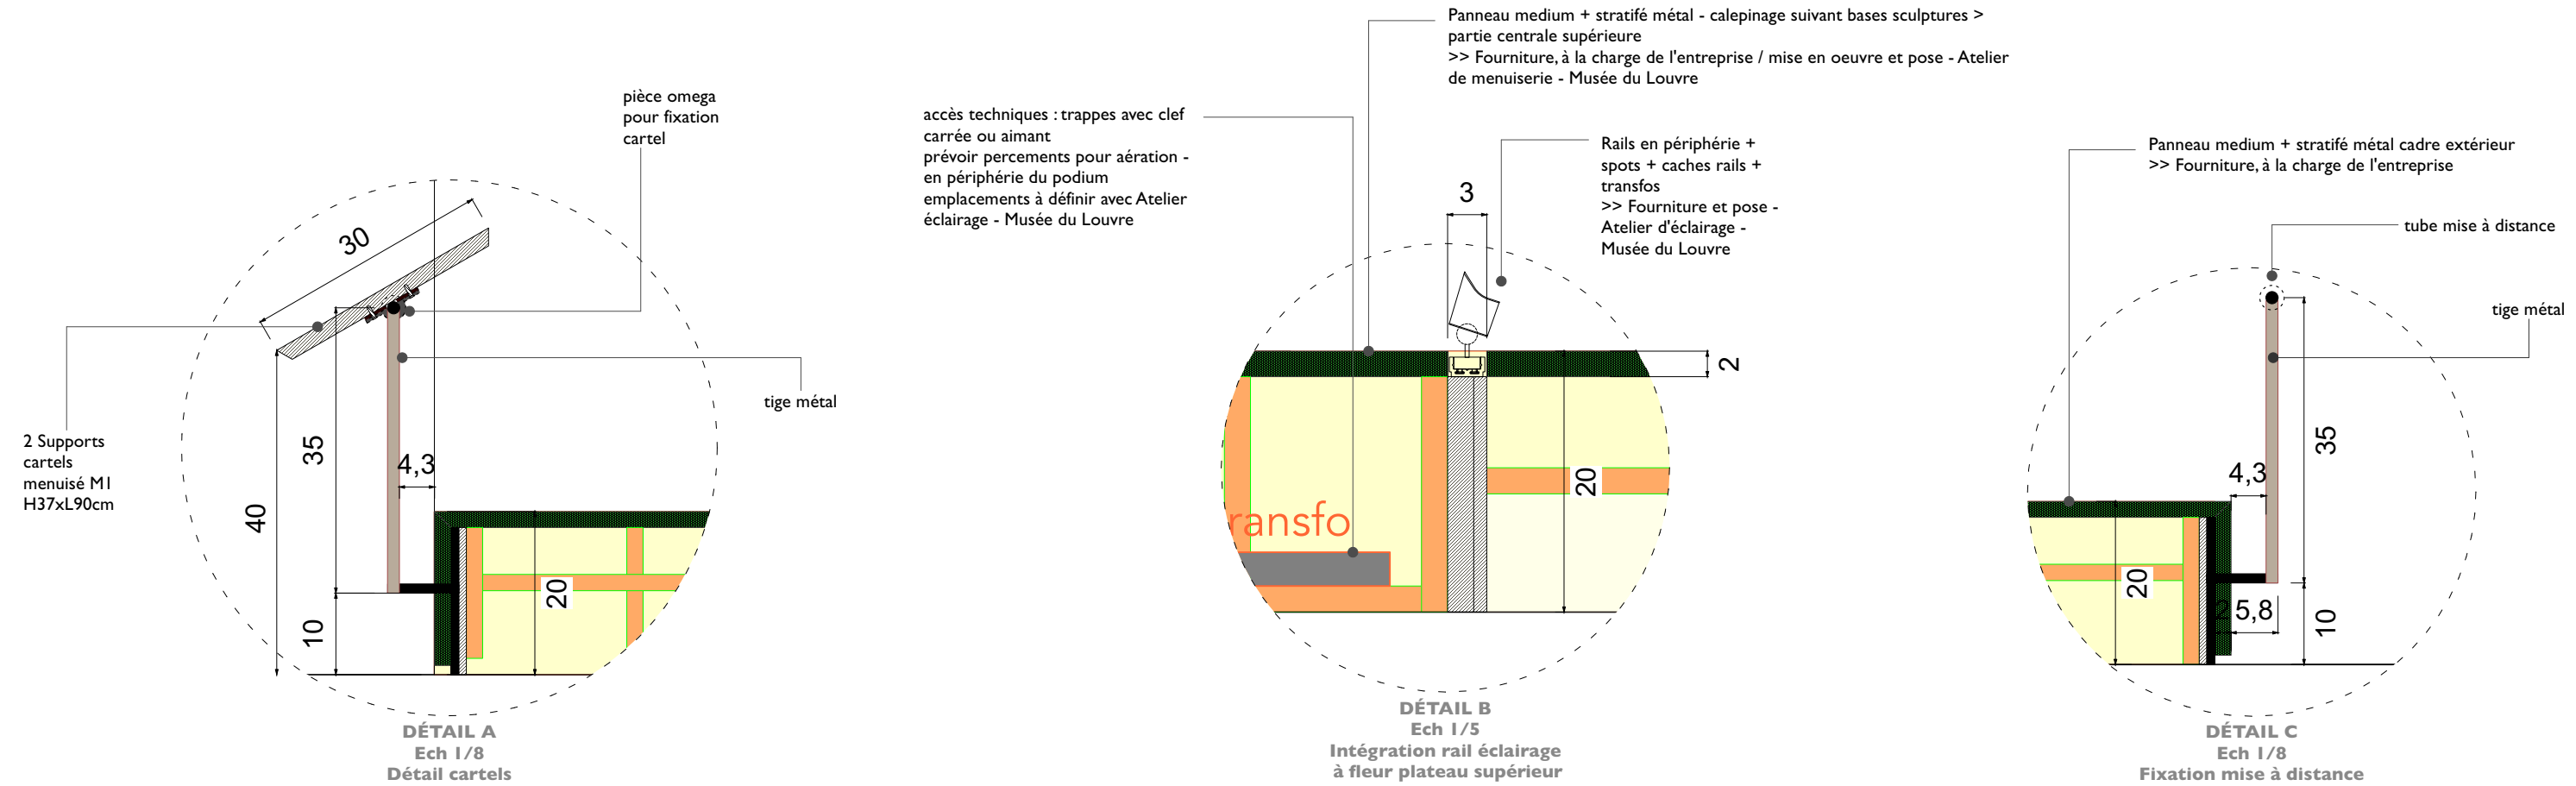


CF FICHE TECHNIQUE EN ANNEXE
raccordement, fourniture et pose de l'écran à la charge de l'équipe du Louvre

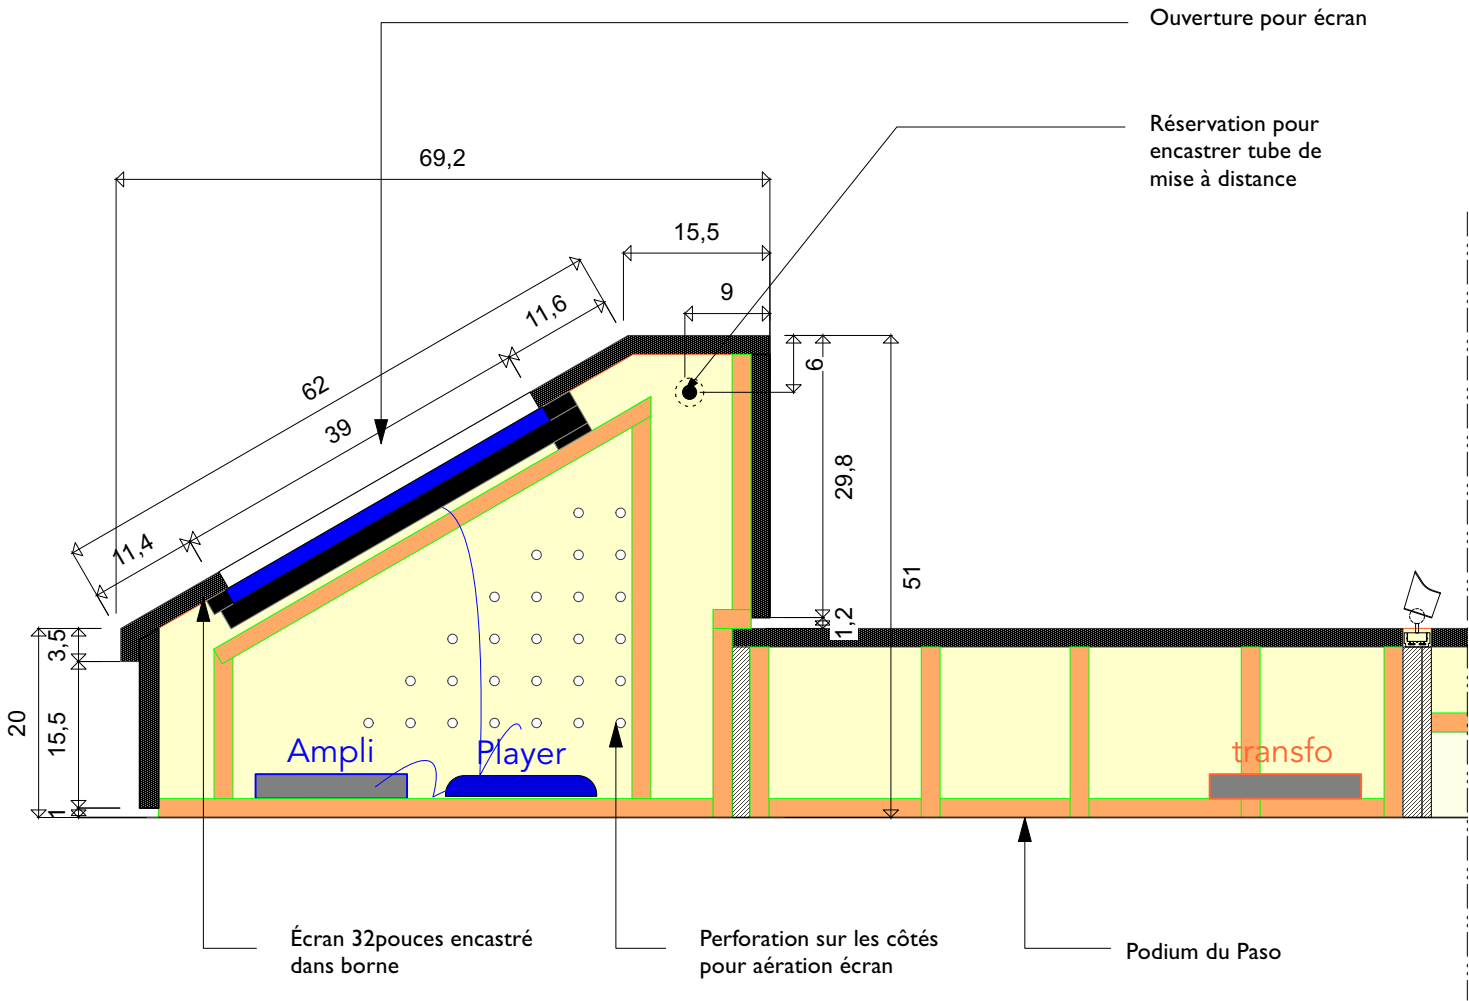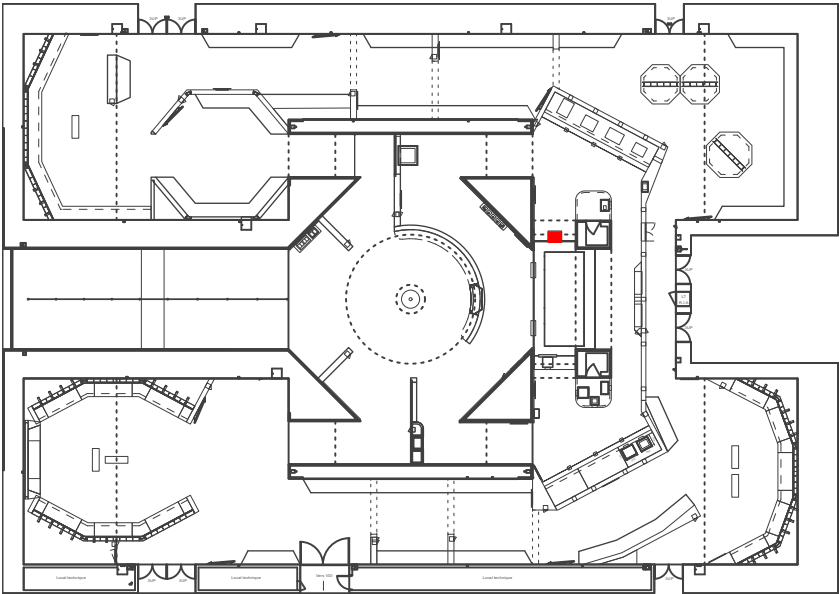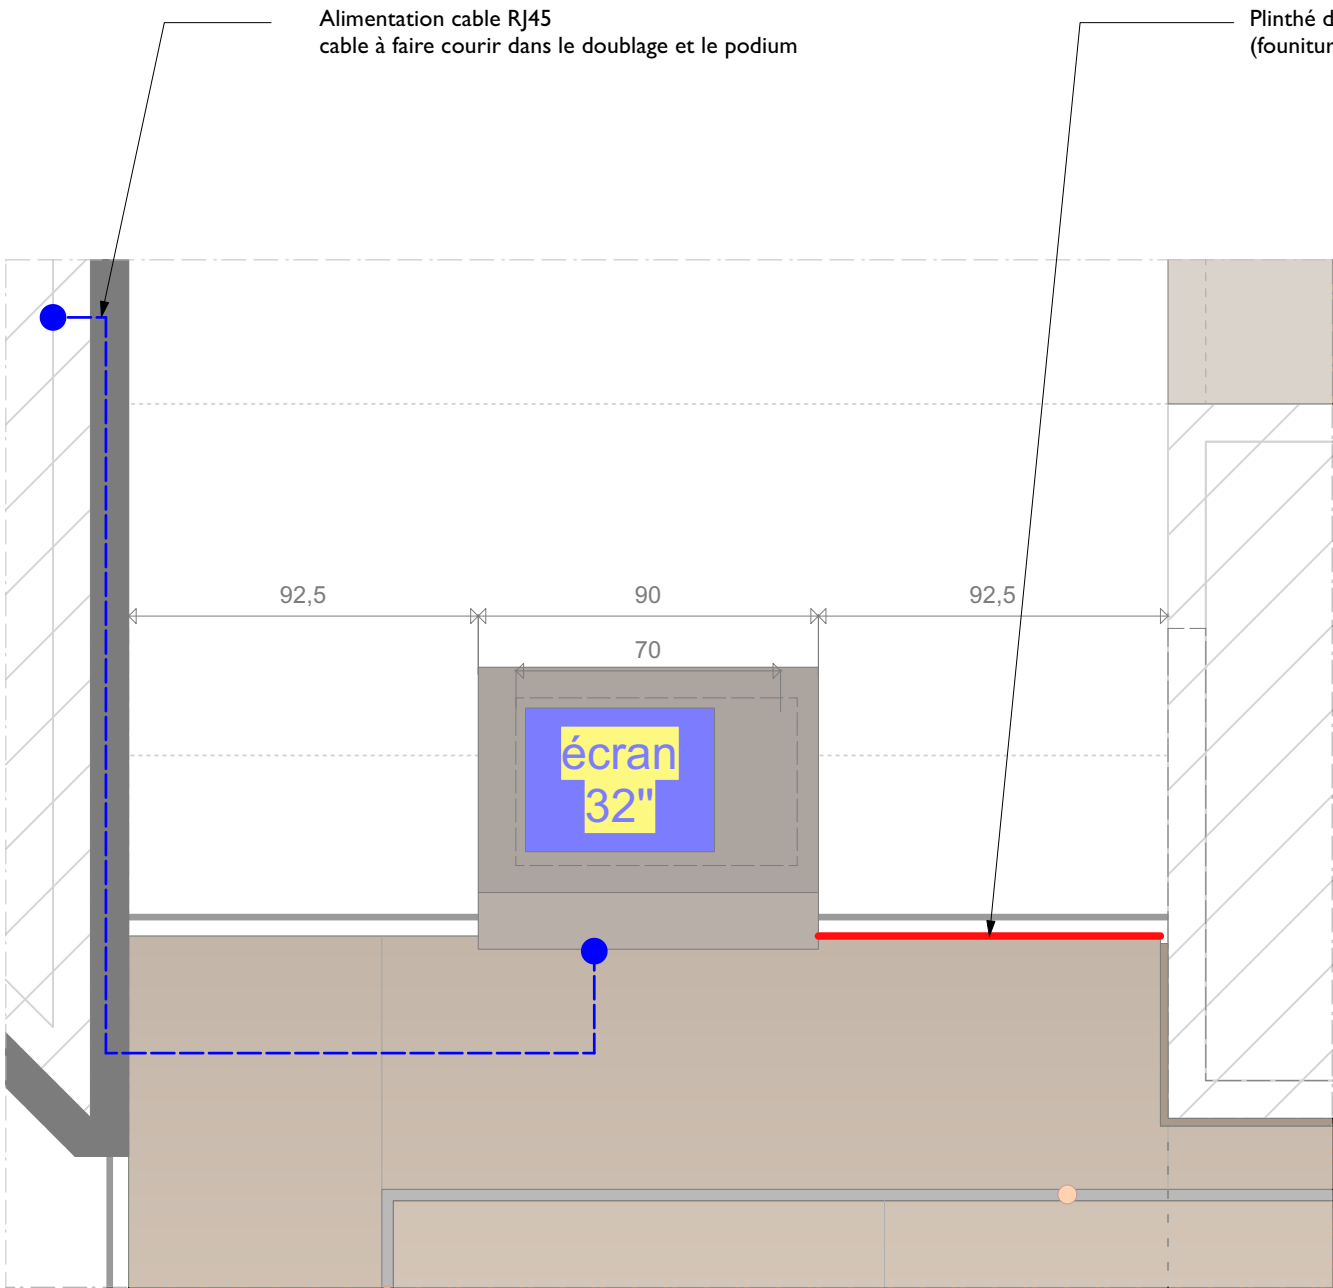


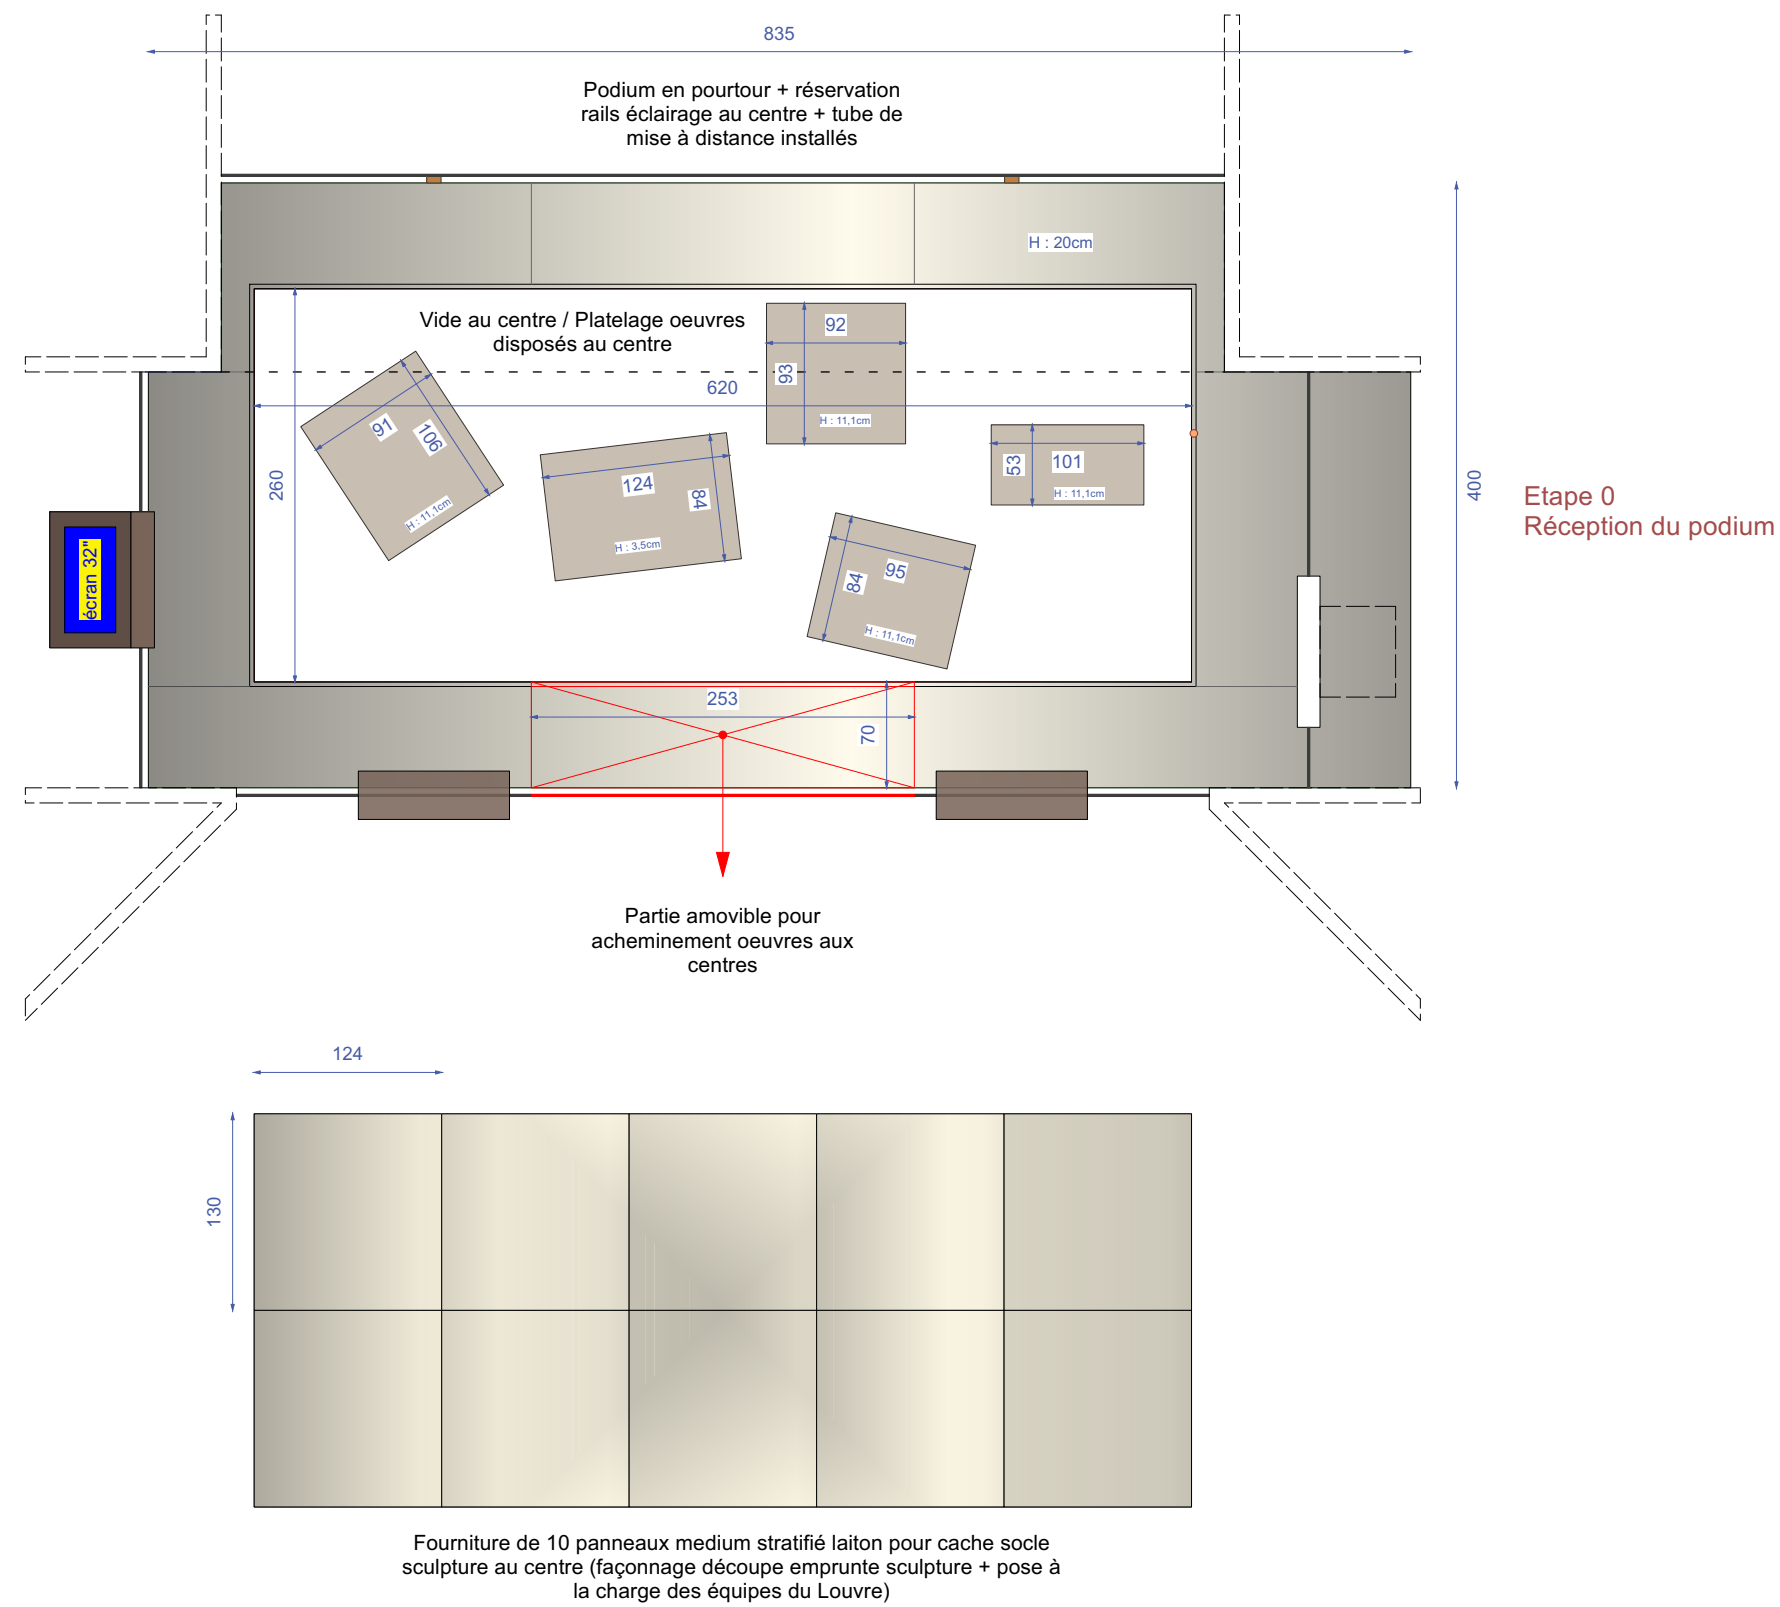

FOURNITURES DES PANNEAUX À LA CHARGE DU LOT AGENCEMENT
FAÇONNAGE ET POSE DES PANNEAUX SUIVANT PLACEMENT OEUVRES À LA CHARGE DES ÉQUIPES DU LOUVRE

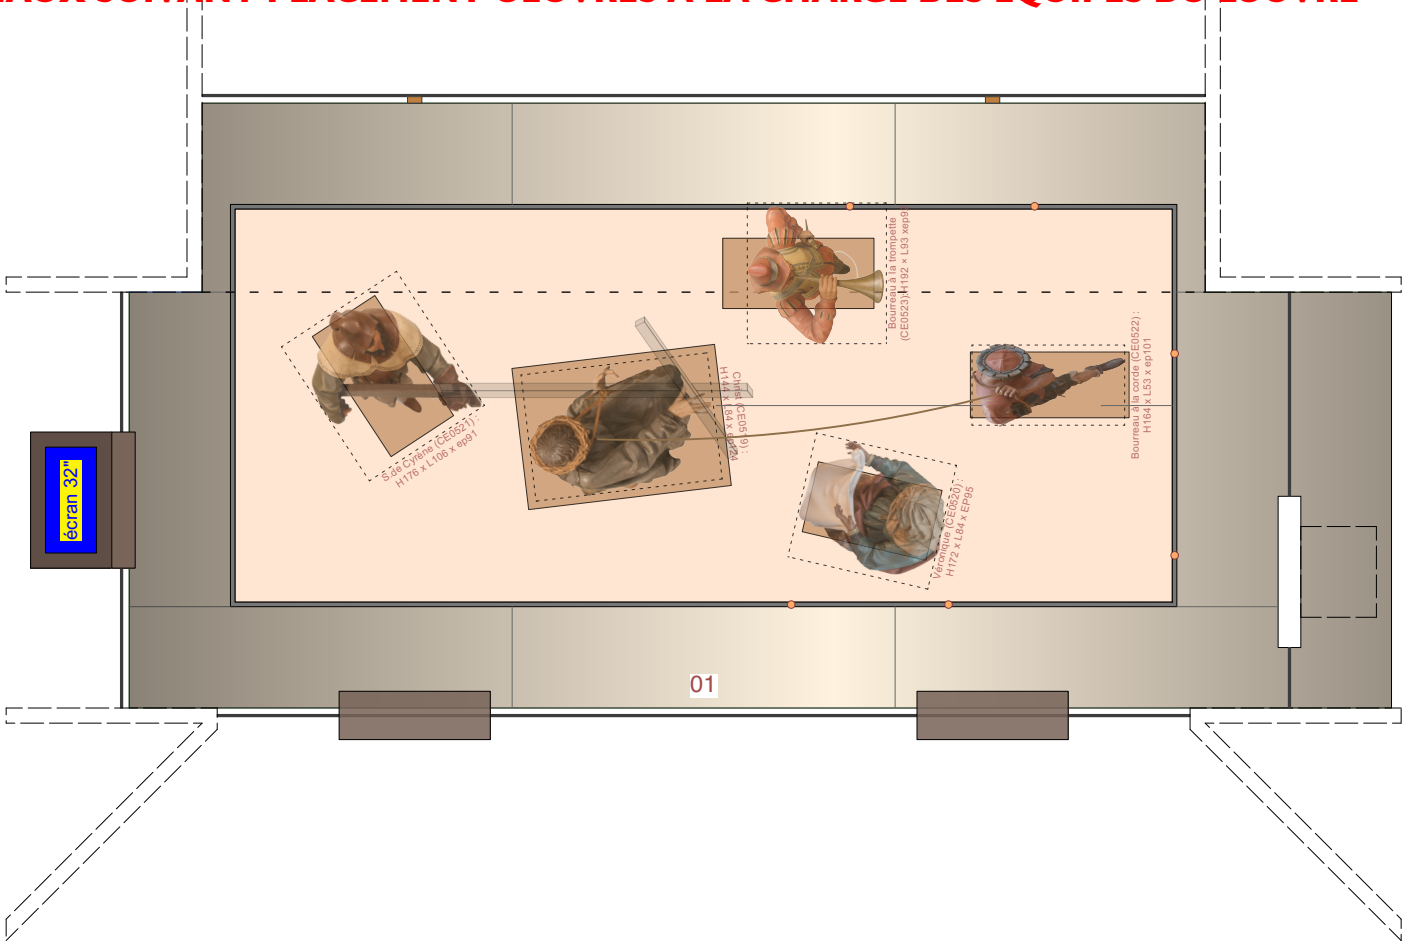

Etape 1
Positionnement des sculptures

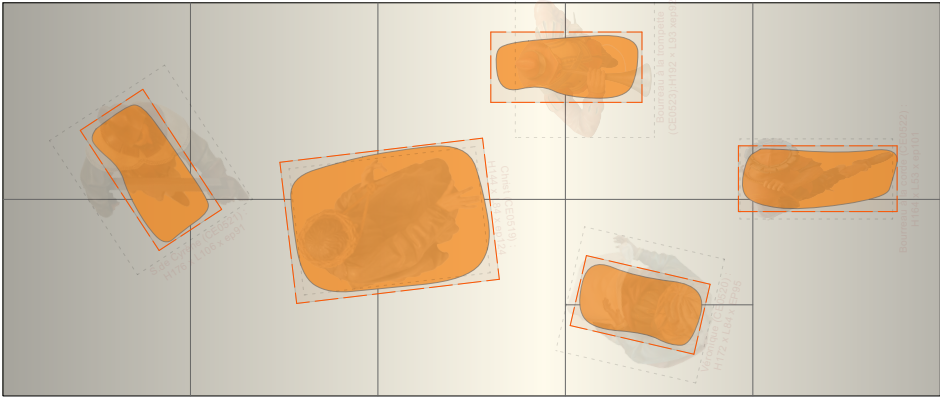

Etape 2
Prise des cotes / fantômes bases des sculptures




Ensemble : env 260x620x200


Christ (CE0519) : 144x84x124
Véronique (CE0520) : 172x84x95
S.de Cyrène (CE0521) : 176x106x91
Bourreau à la corde (CE0522) : 164x53x101
Bourreau à la trompette (CE0523):192x93x92

01


FOURNITURES DES PANNEAUX À LA CHARGE DU LOT AGENCEMENT
FAÇONNAGE ET POSE DES PANNEAUX SUIVANT PLACEMENT OEUVRES À LA CHARGE DES ÉQUIPES DU LOUVRE


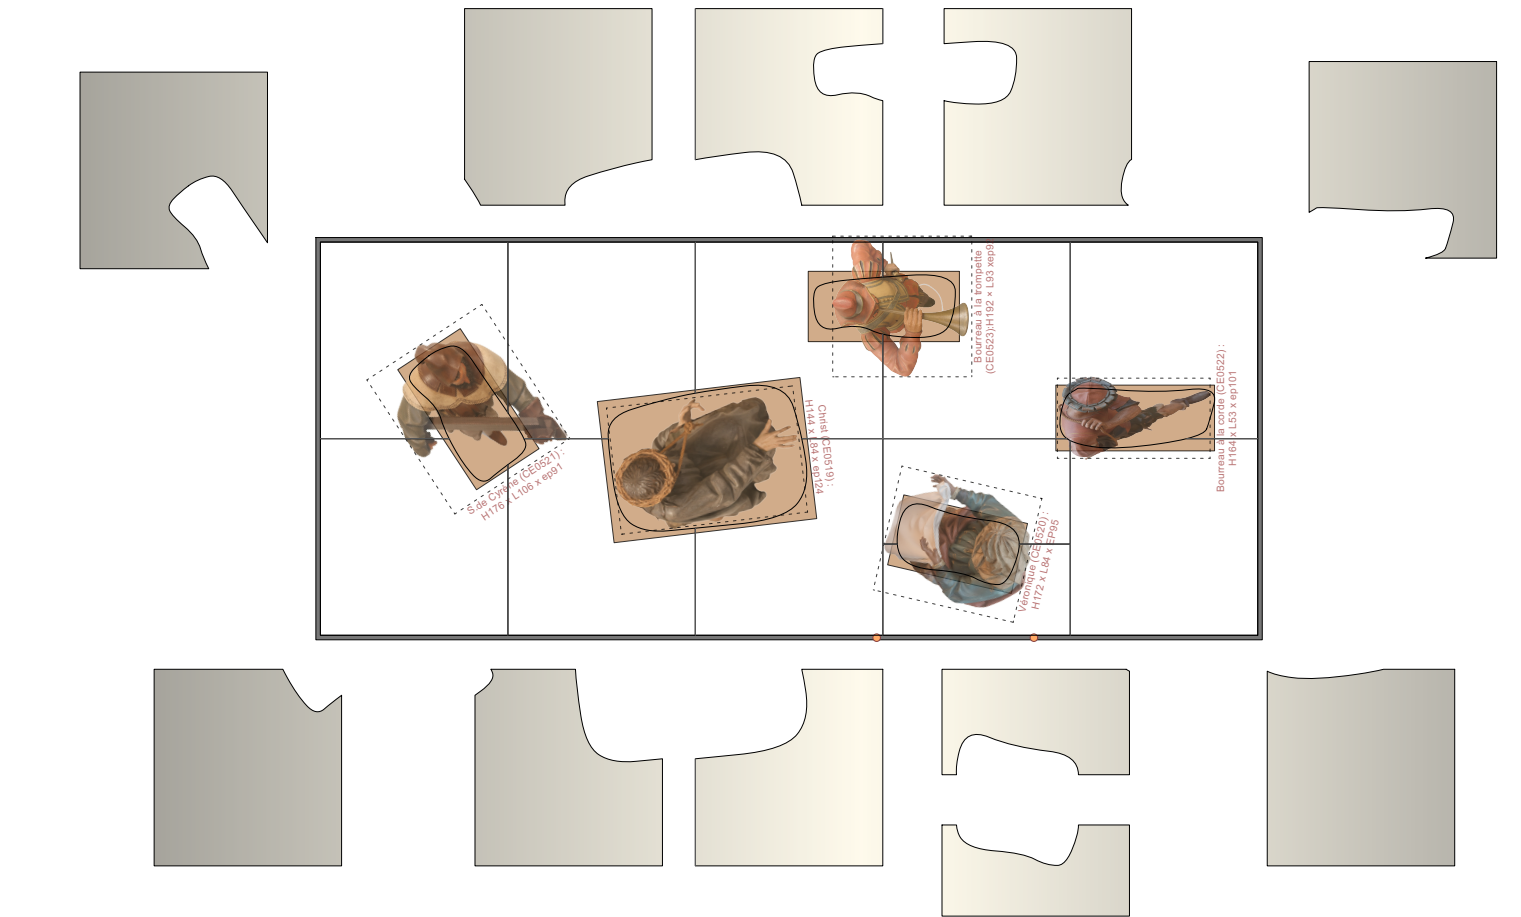


Etape 3
>> découpe des panneaux suivant fantômes bases sculptures

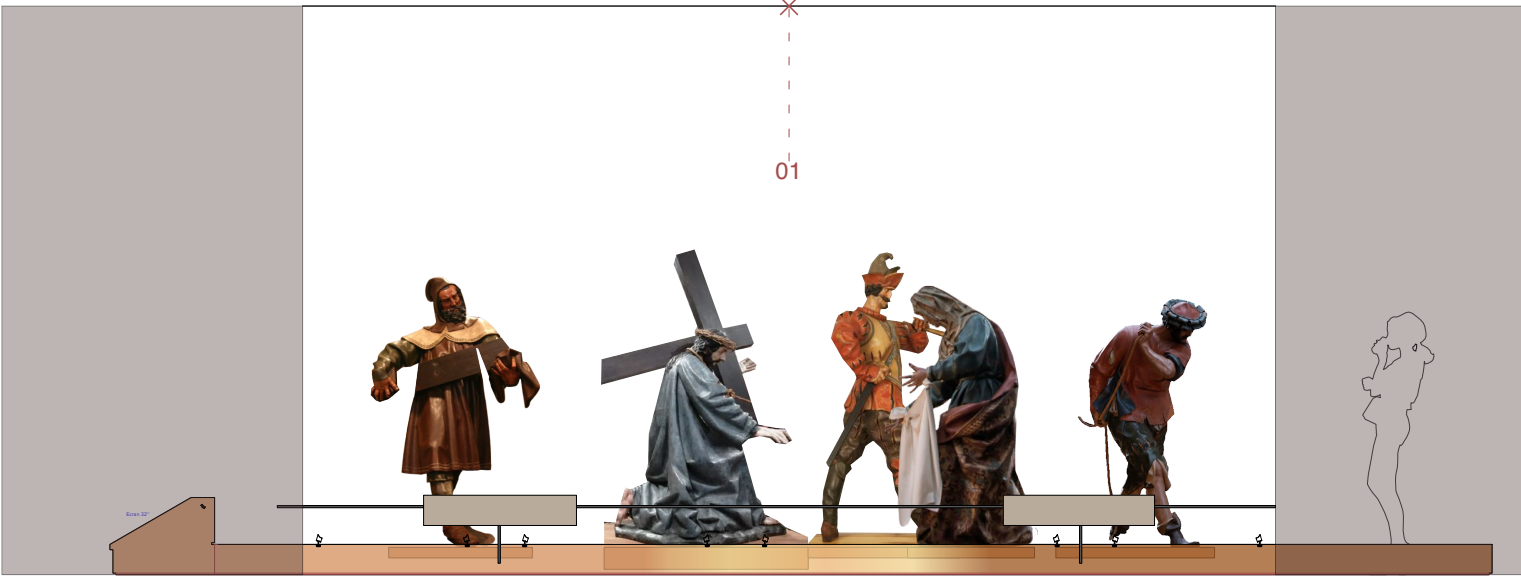



Etape 4
Mise en place des panneaux
avec les sculptures positionnées et mises à niveau


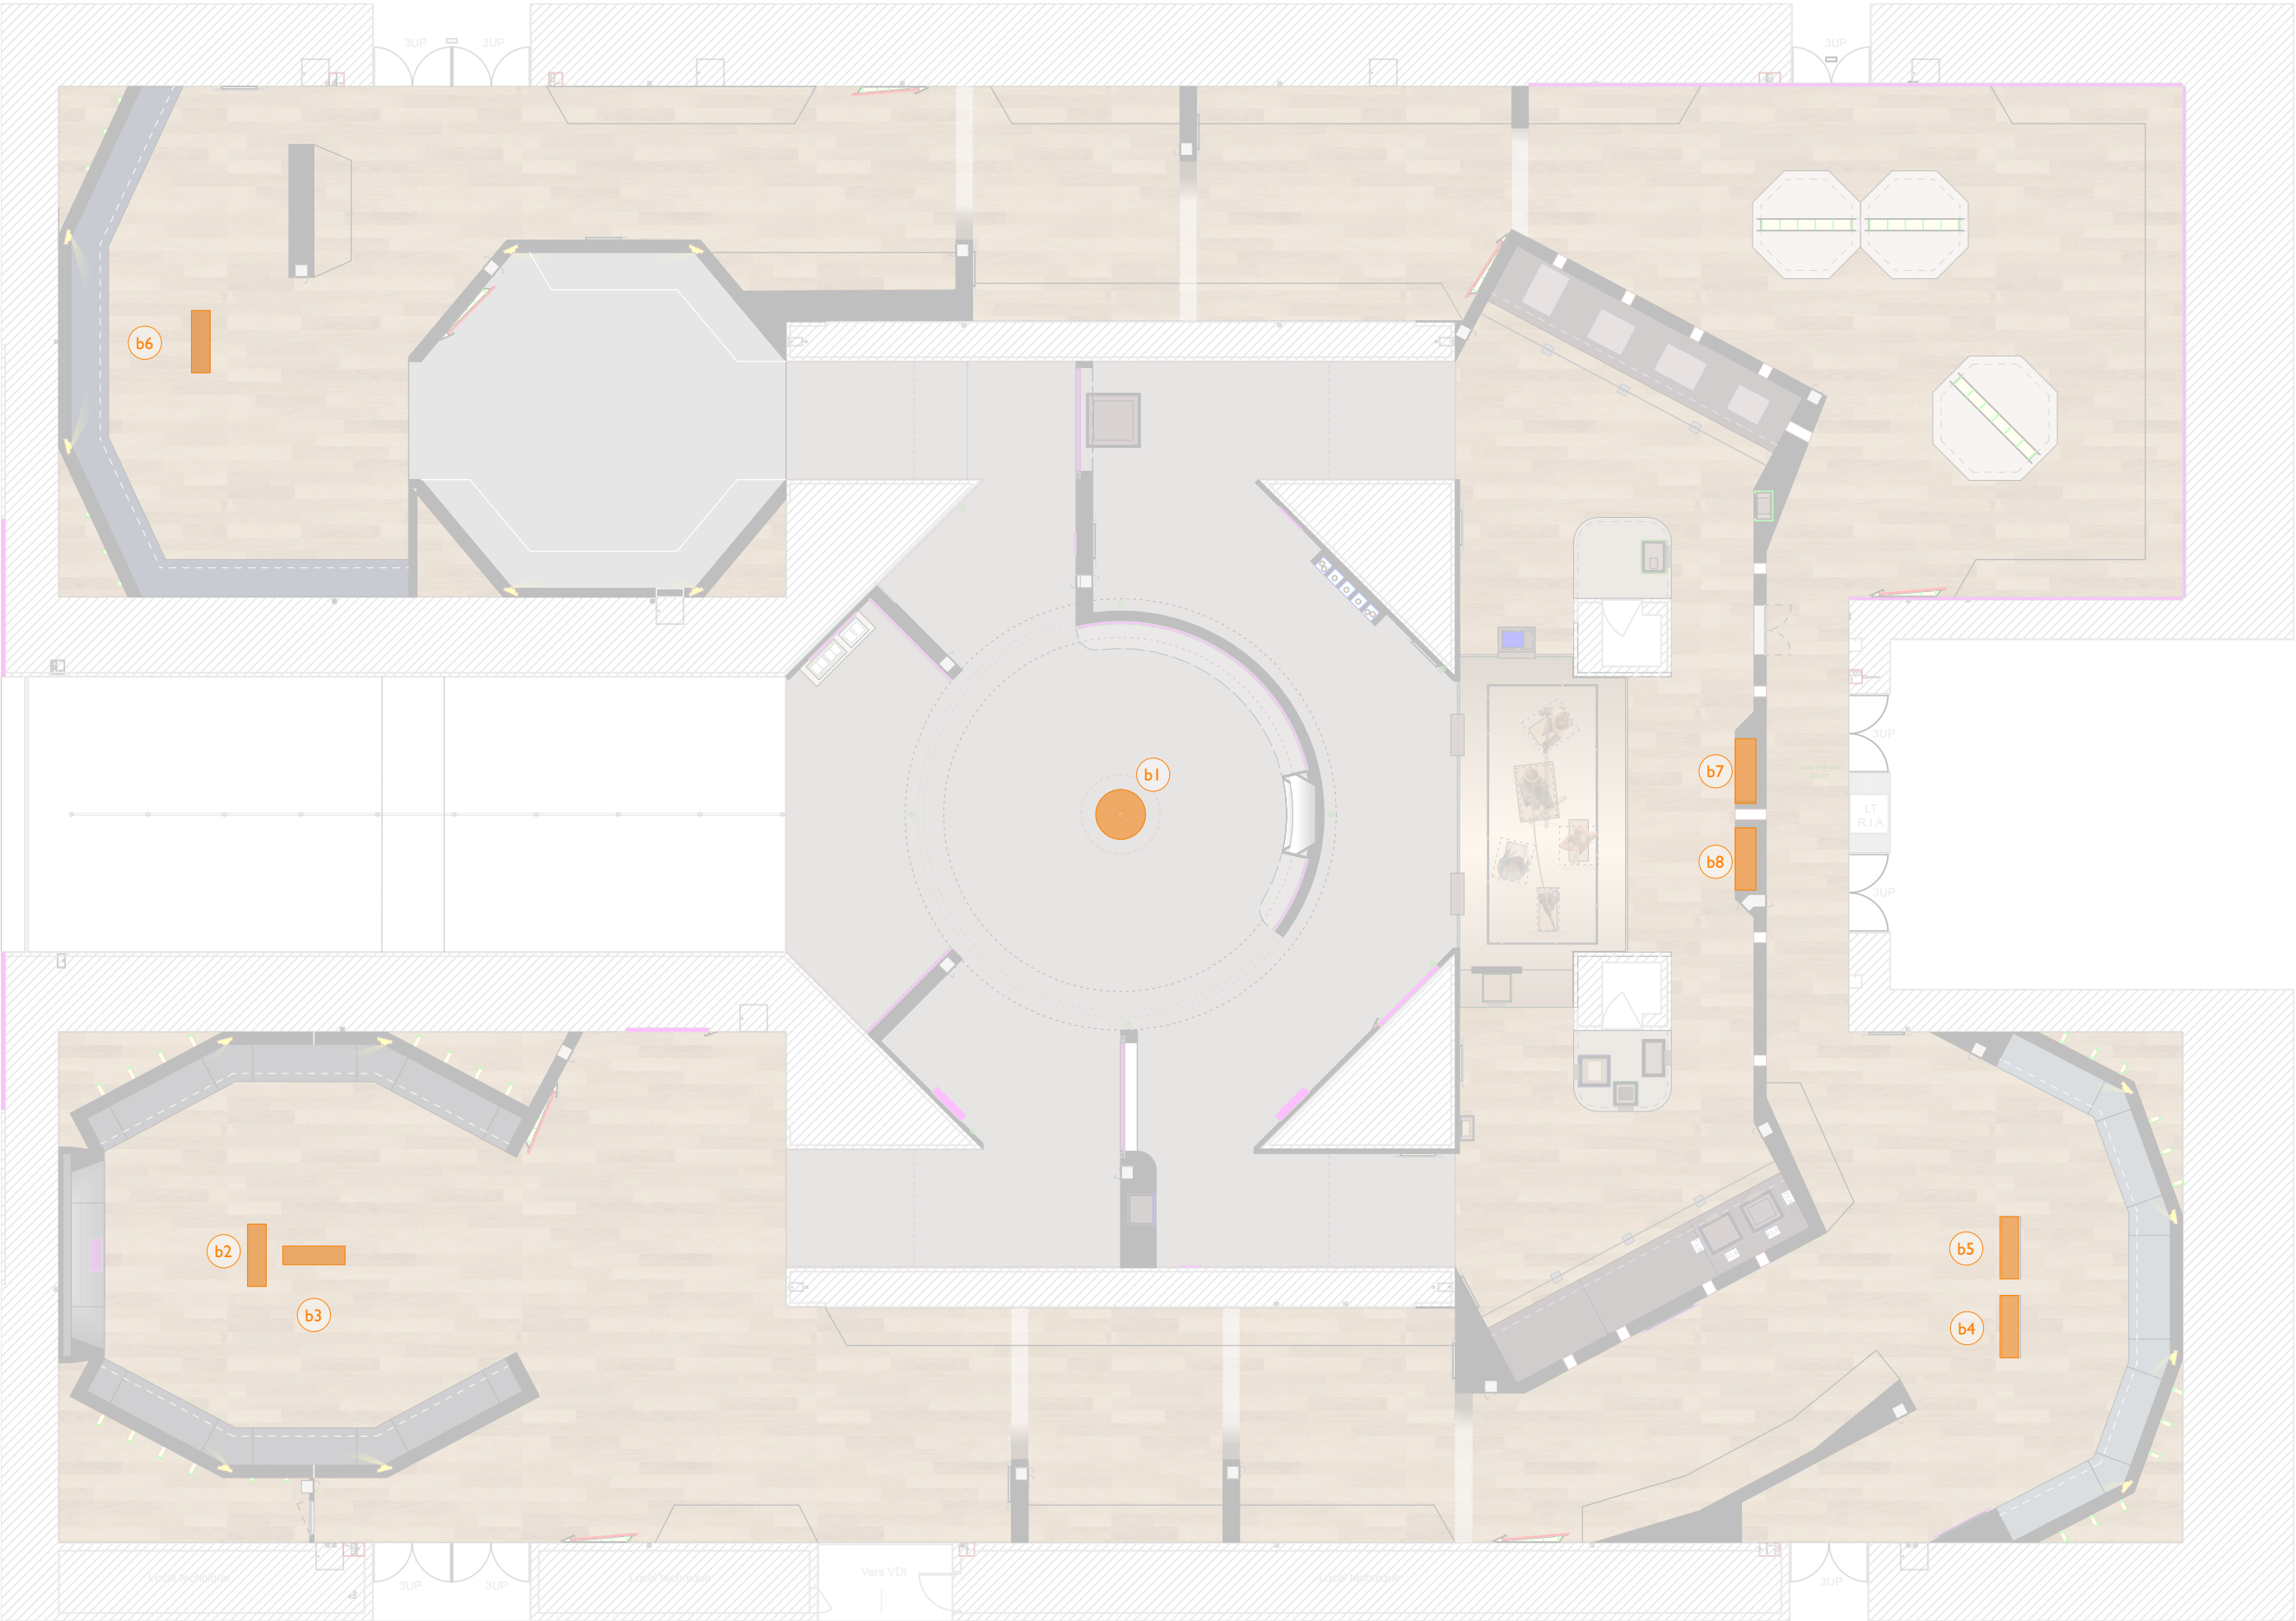


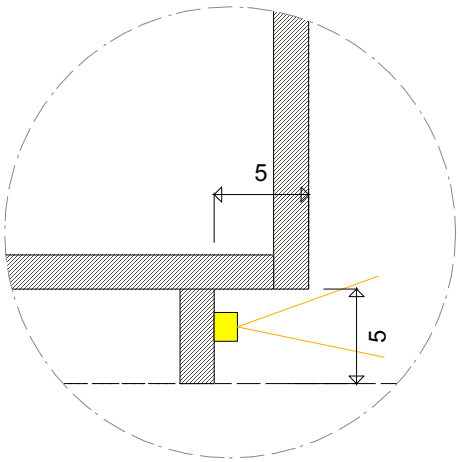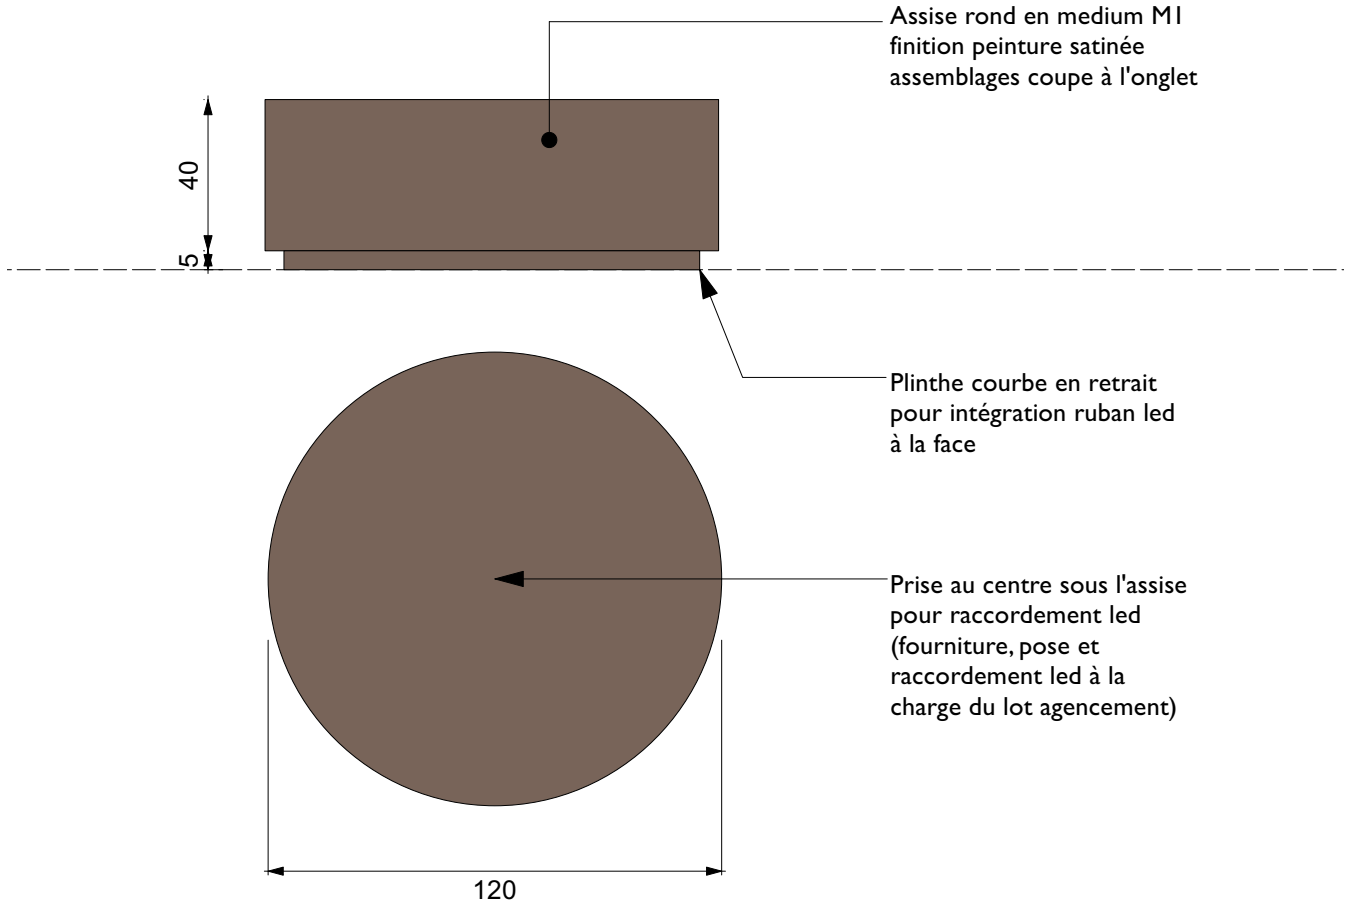

DÉTAIL A
Ech 1/4
Intégration led plinthe

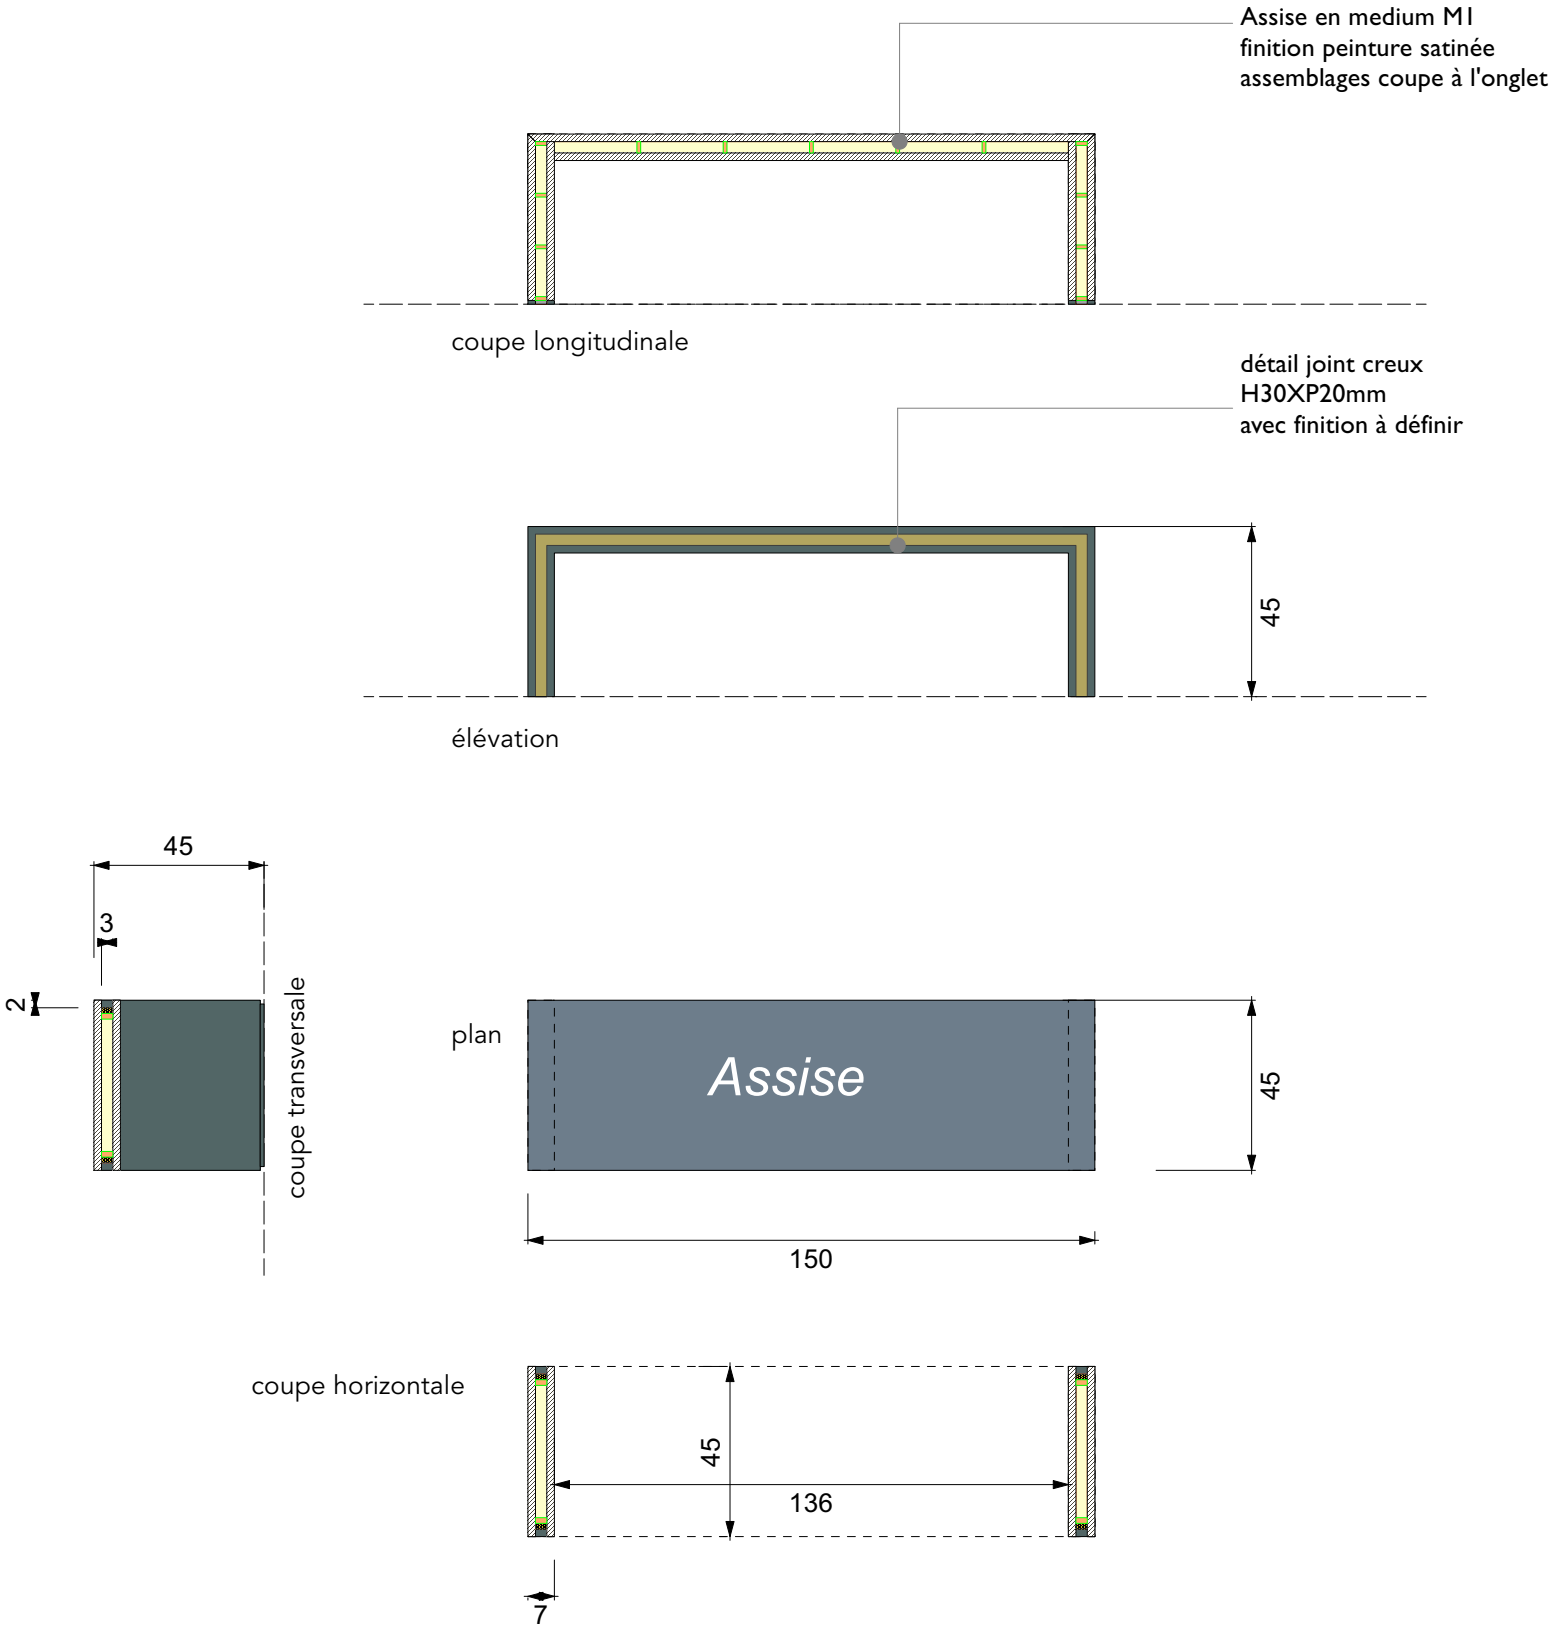

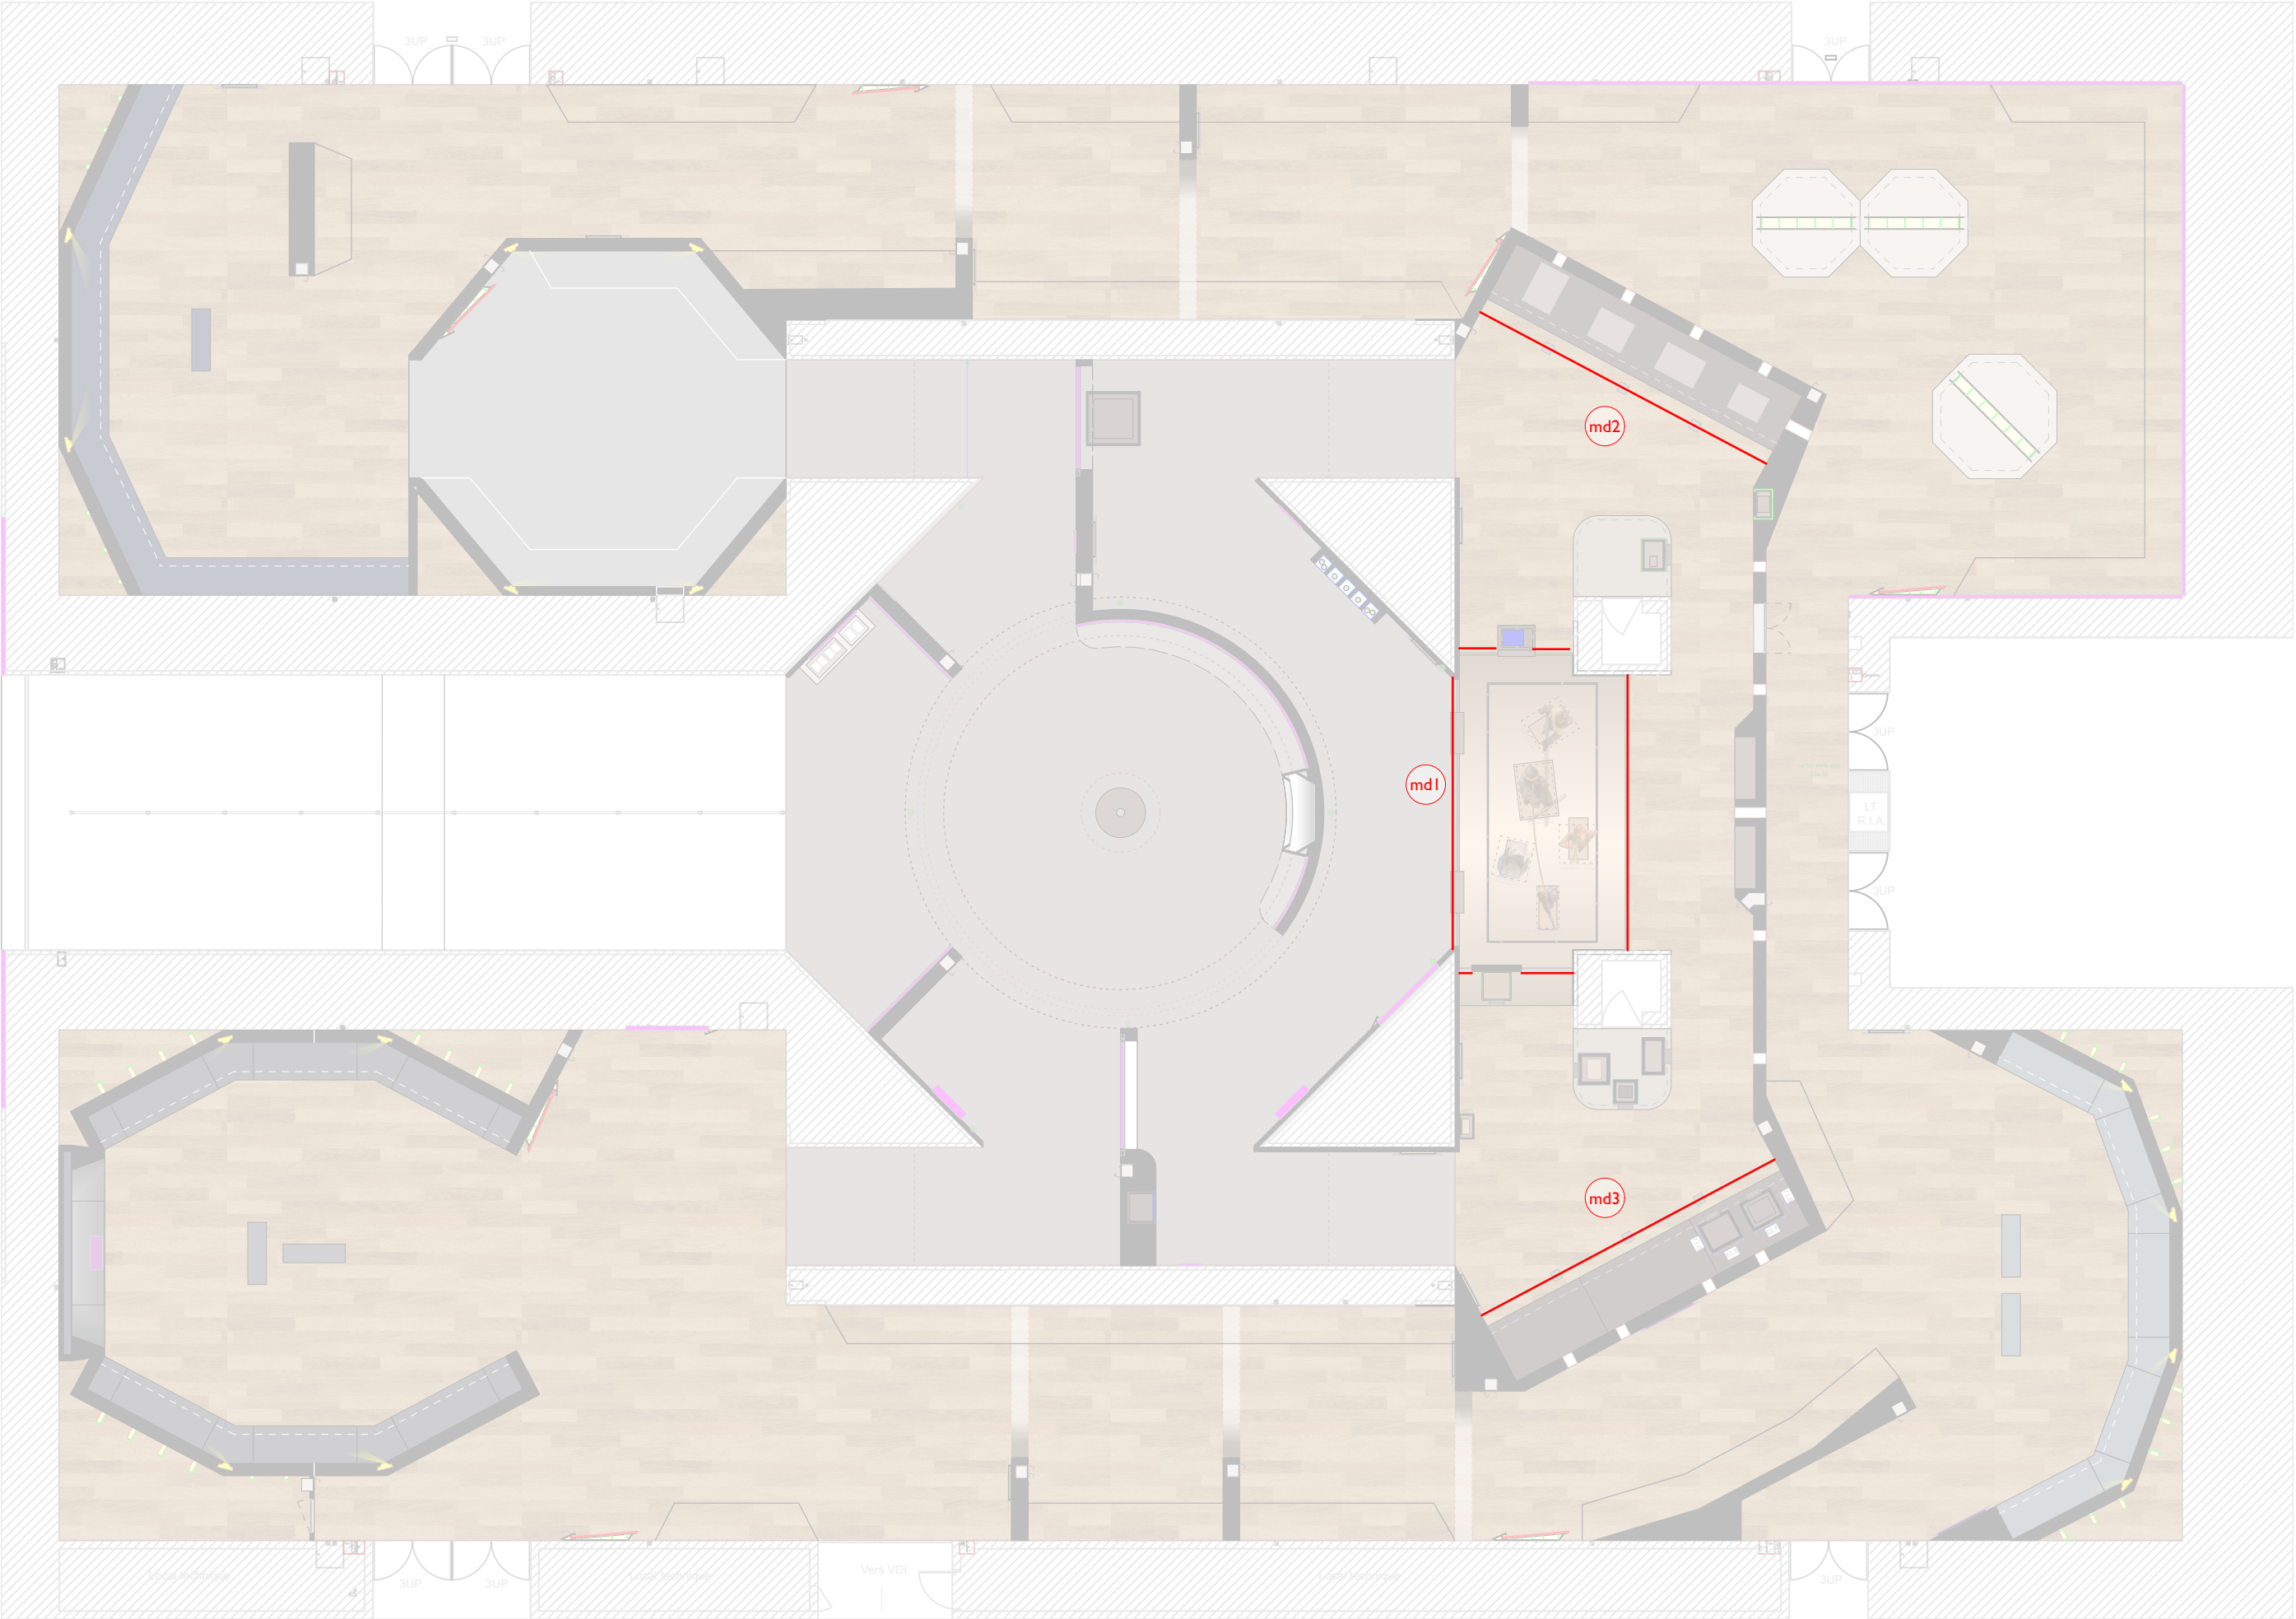

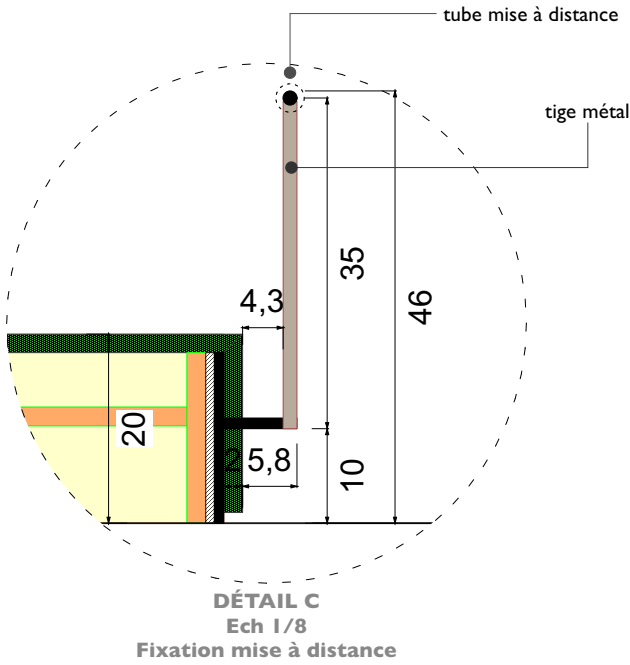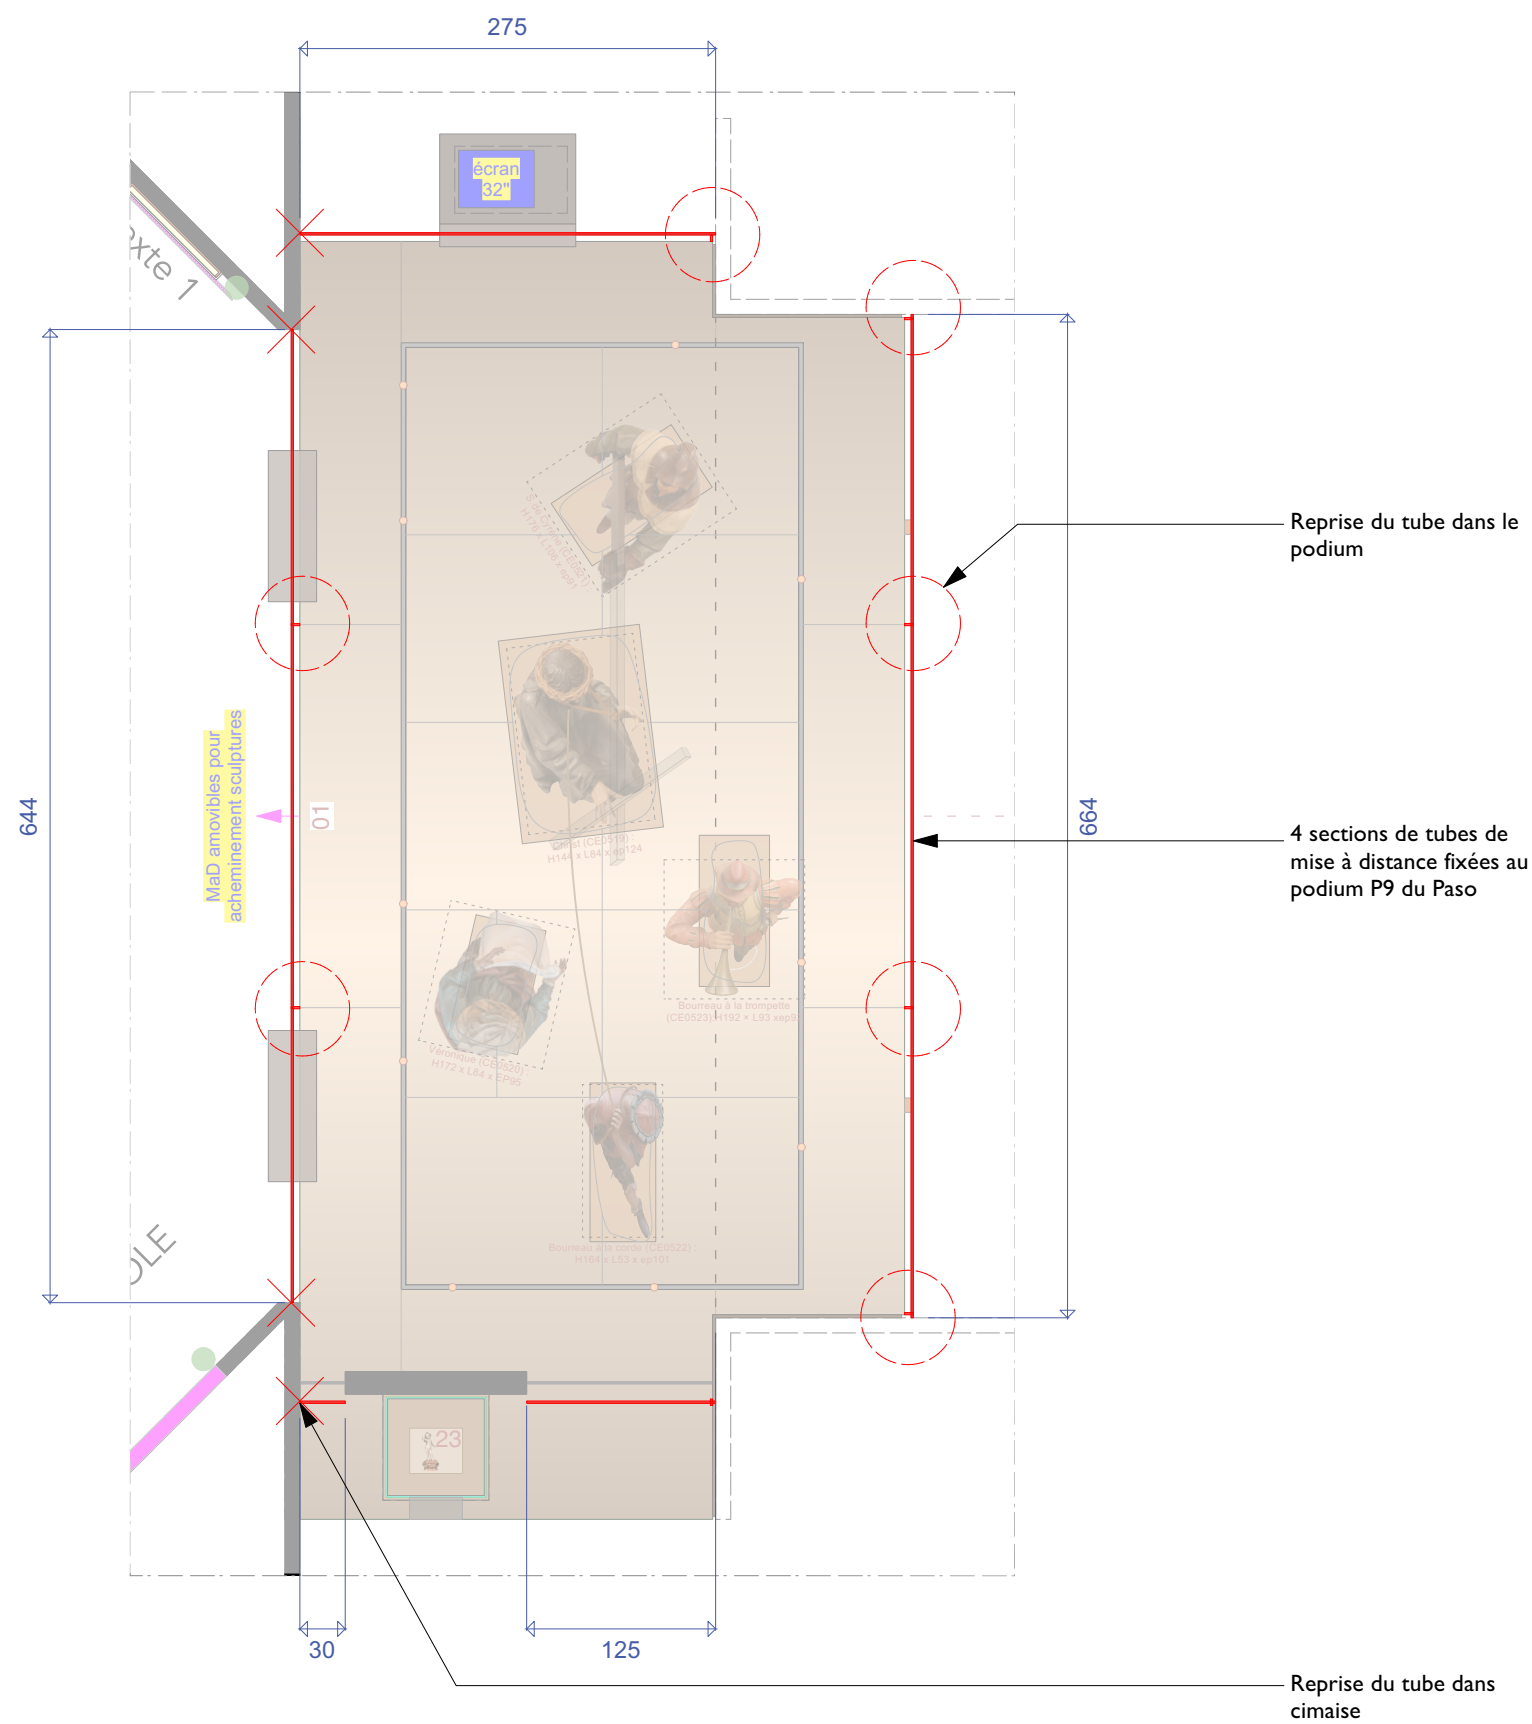

Reprise du tube dans cimaise

Pied vertical + platine carré
23x23cm pour reprise du tube
horizontal (cf potelets
LOUVRE)

