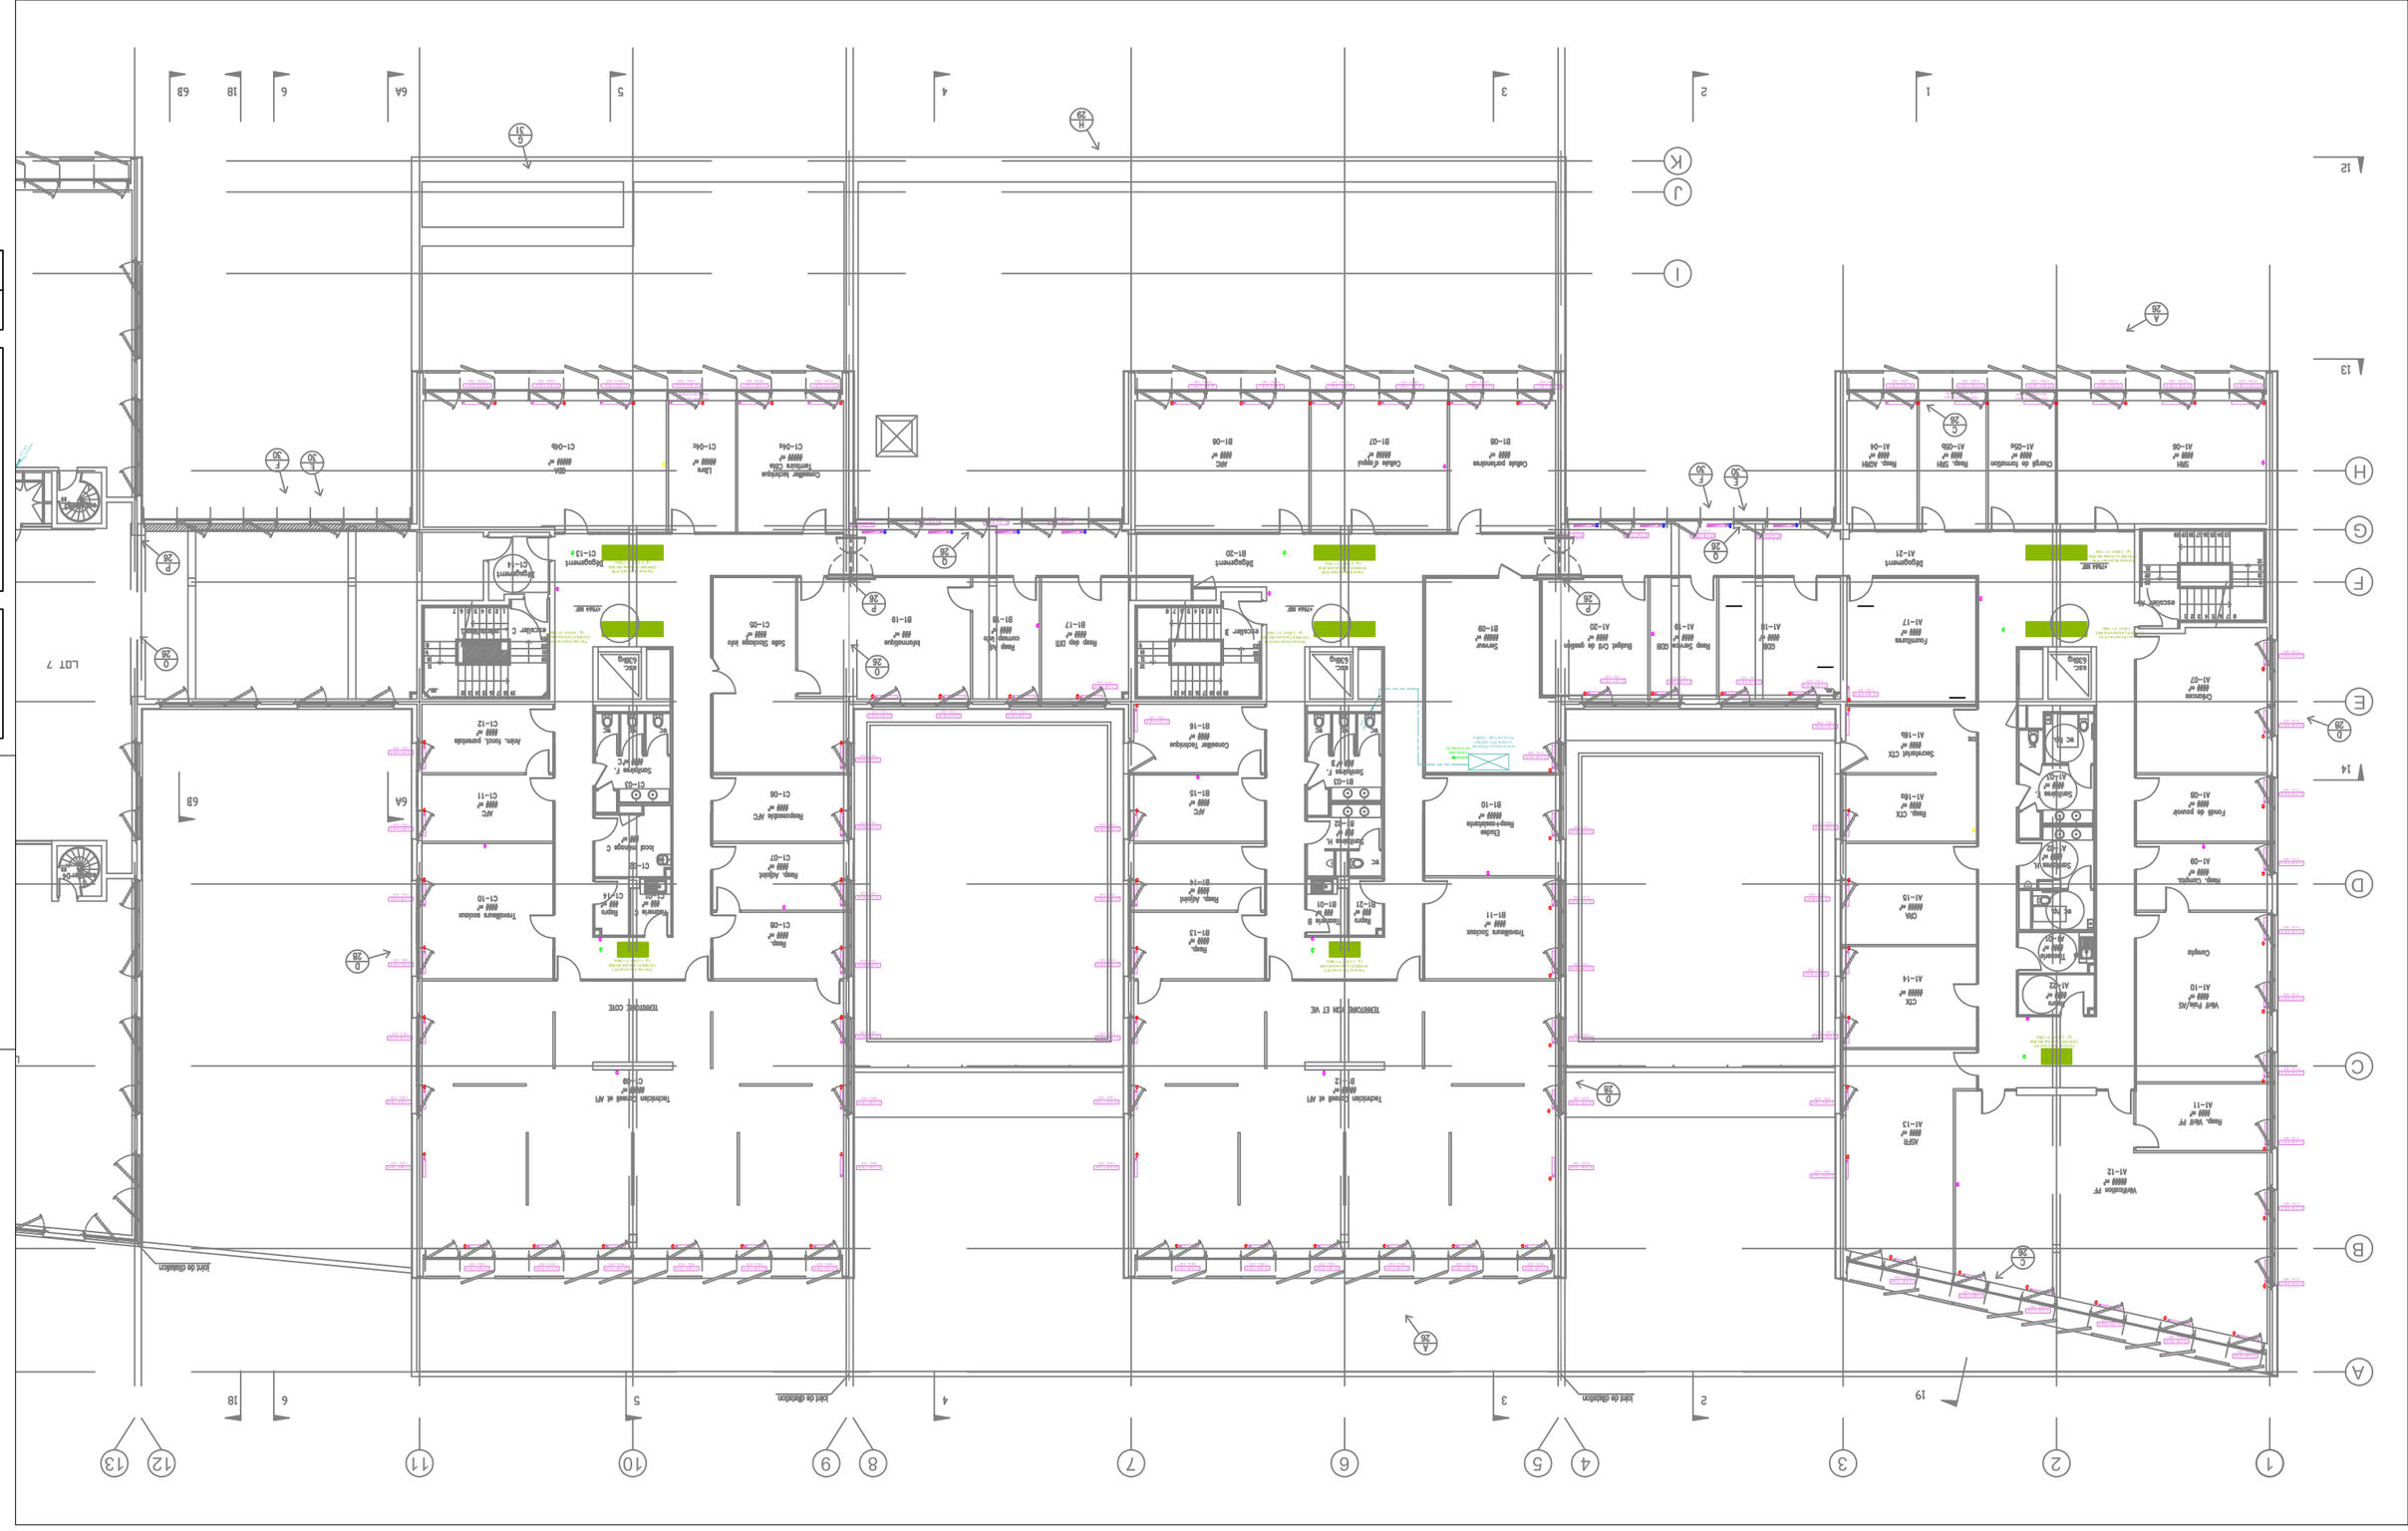
Légendes
Robinet thermostatique à pile
Robinet thermostatique manuel
Vanne 2 voies motorisée en plafond
Sonde de température et de CO2
Sonde de température
Sonde de température et d'hygrométrie
INSTALLATION DE PANNEAUX SOLAIRES PHOTOVOLTAÏQUES ET D'UNE GTB
CAF DE VENDÉE
R+1
A
B
C
D
PLAN D'IMPLANTATION CHAUFFAGE
Indice
Date
Modifications
Dess.
Ech.
DATE : JANVIER 2026
Ech : 1/10
PRO-DCE
CH - 02