




- : Sol Souple
- : Parquet
- : Béton brut

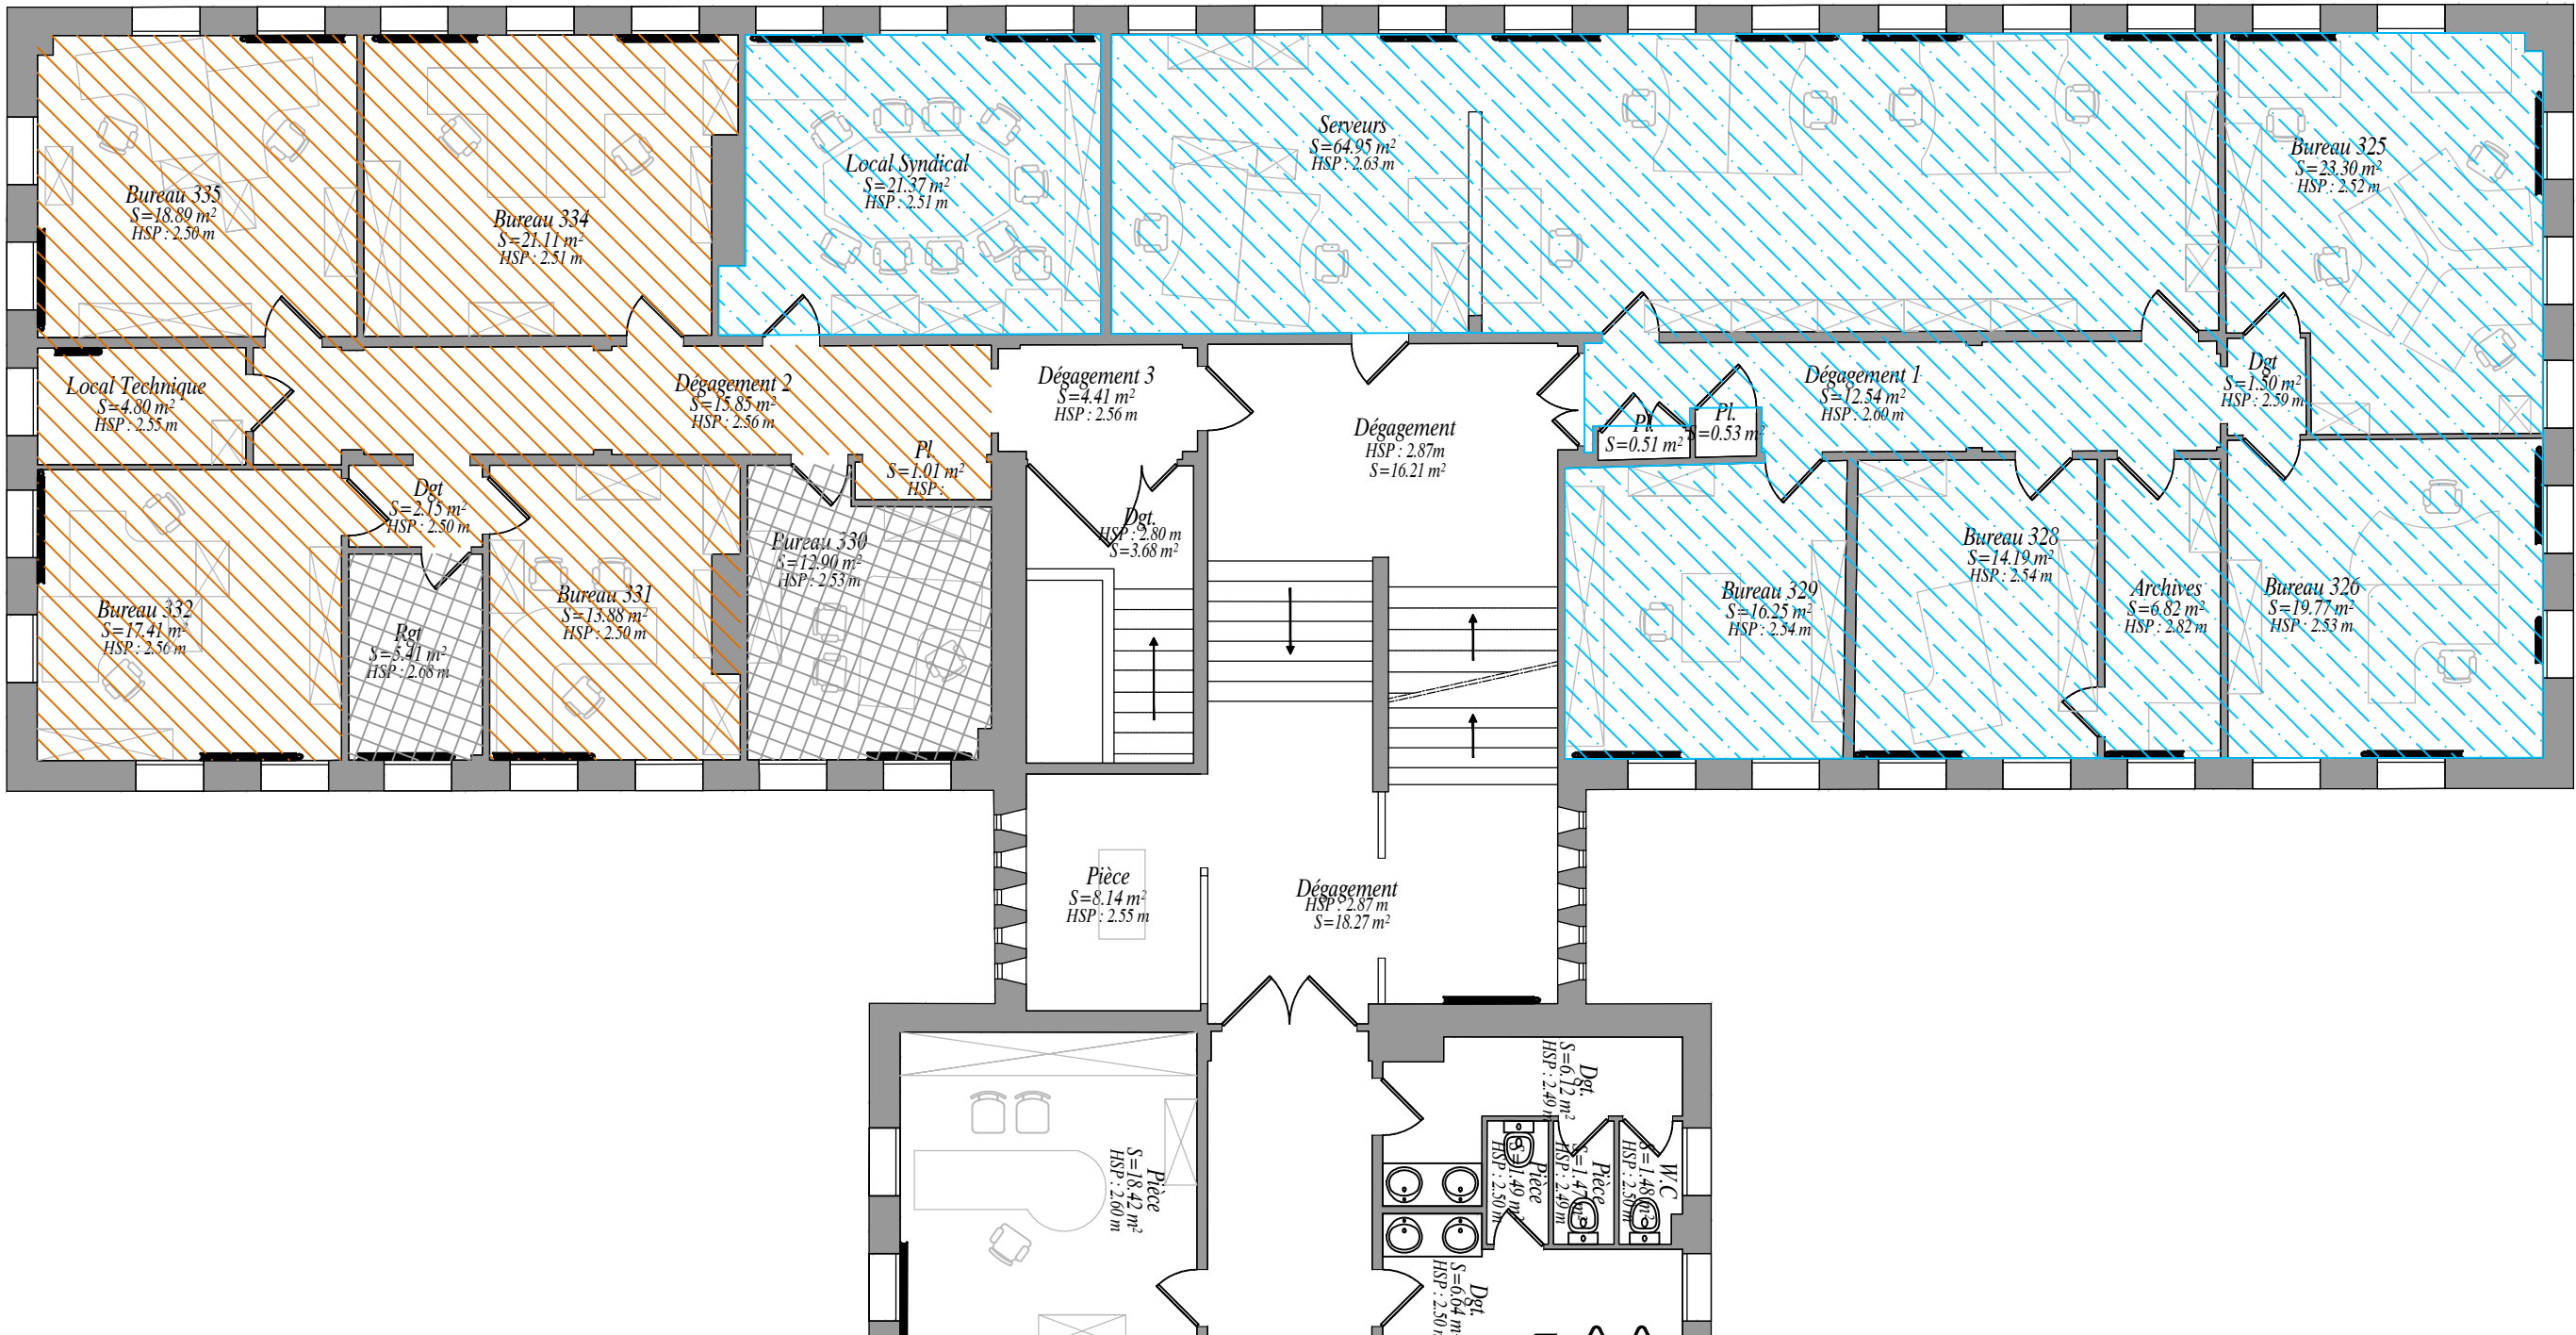


: cloison amiantée
 : zones amiantées

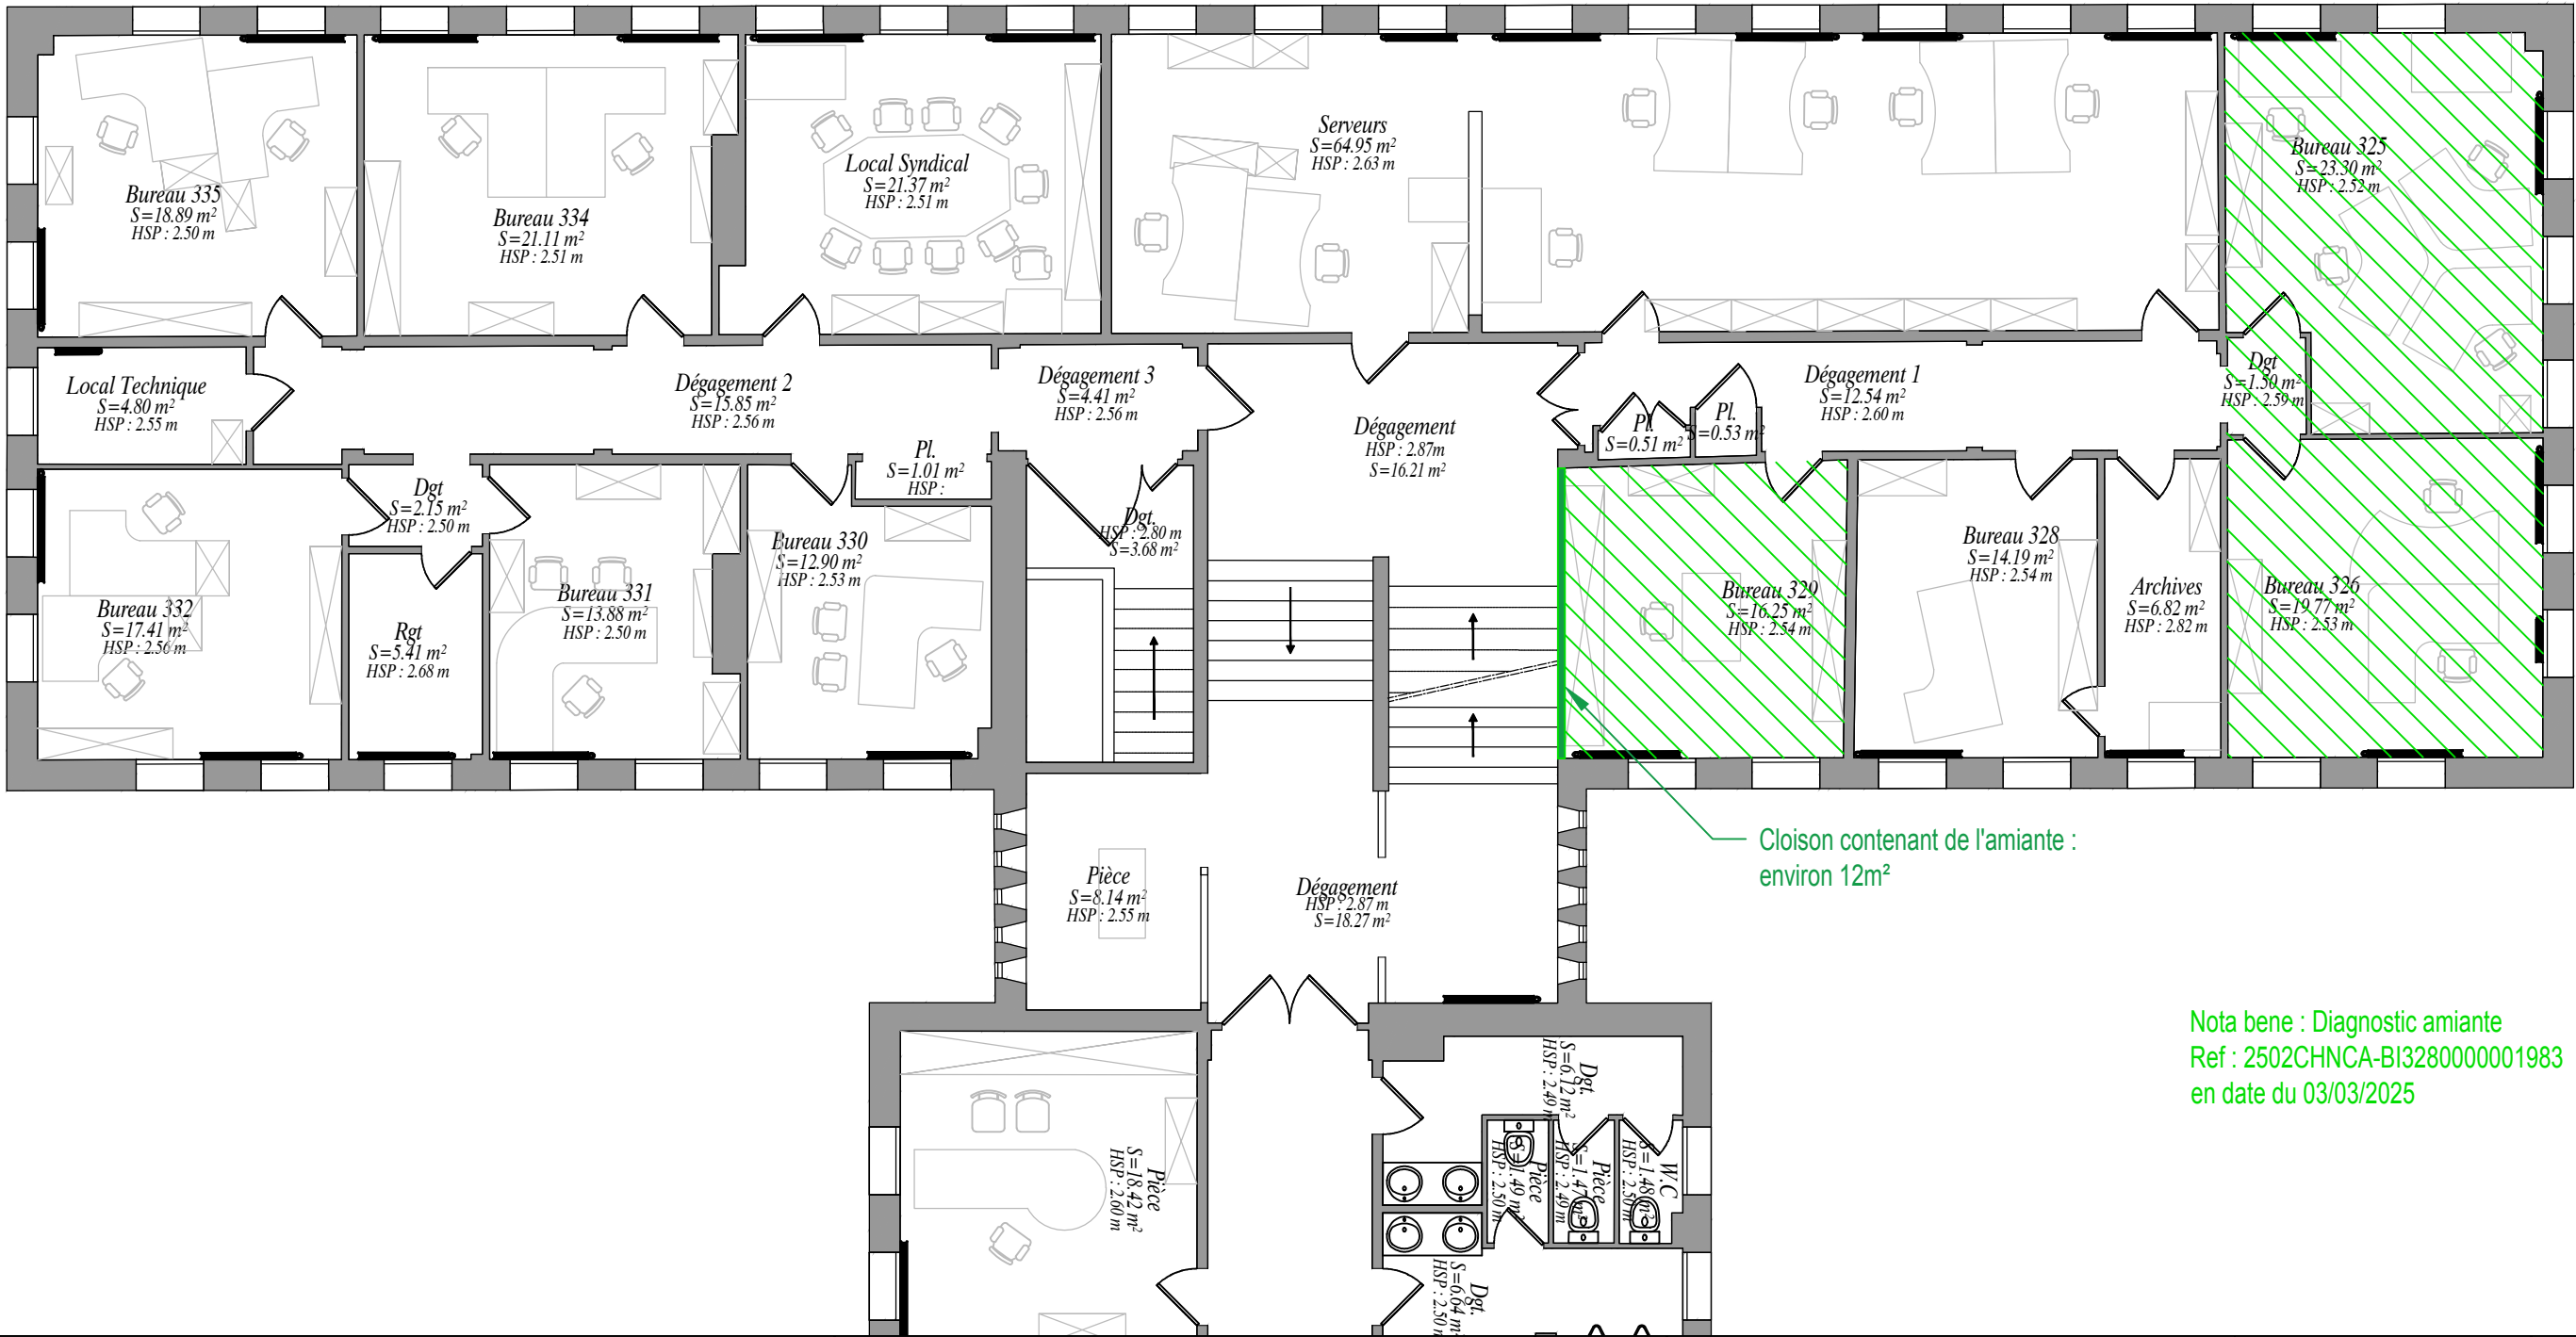



Nota bene : Diagnostic amiante
Ref : 2502CHNCA-BI3280000001983
en date du 03/03/2025


 : éléments à déposer

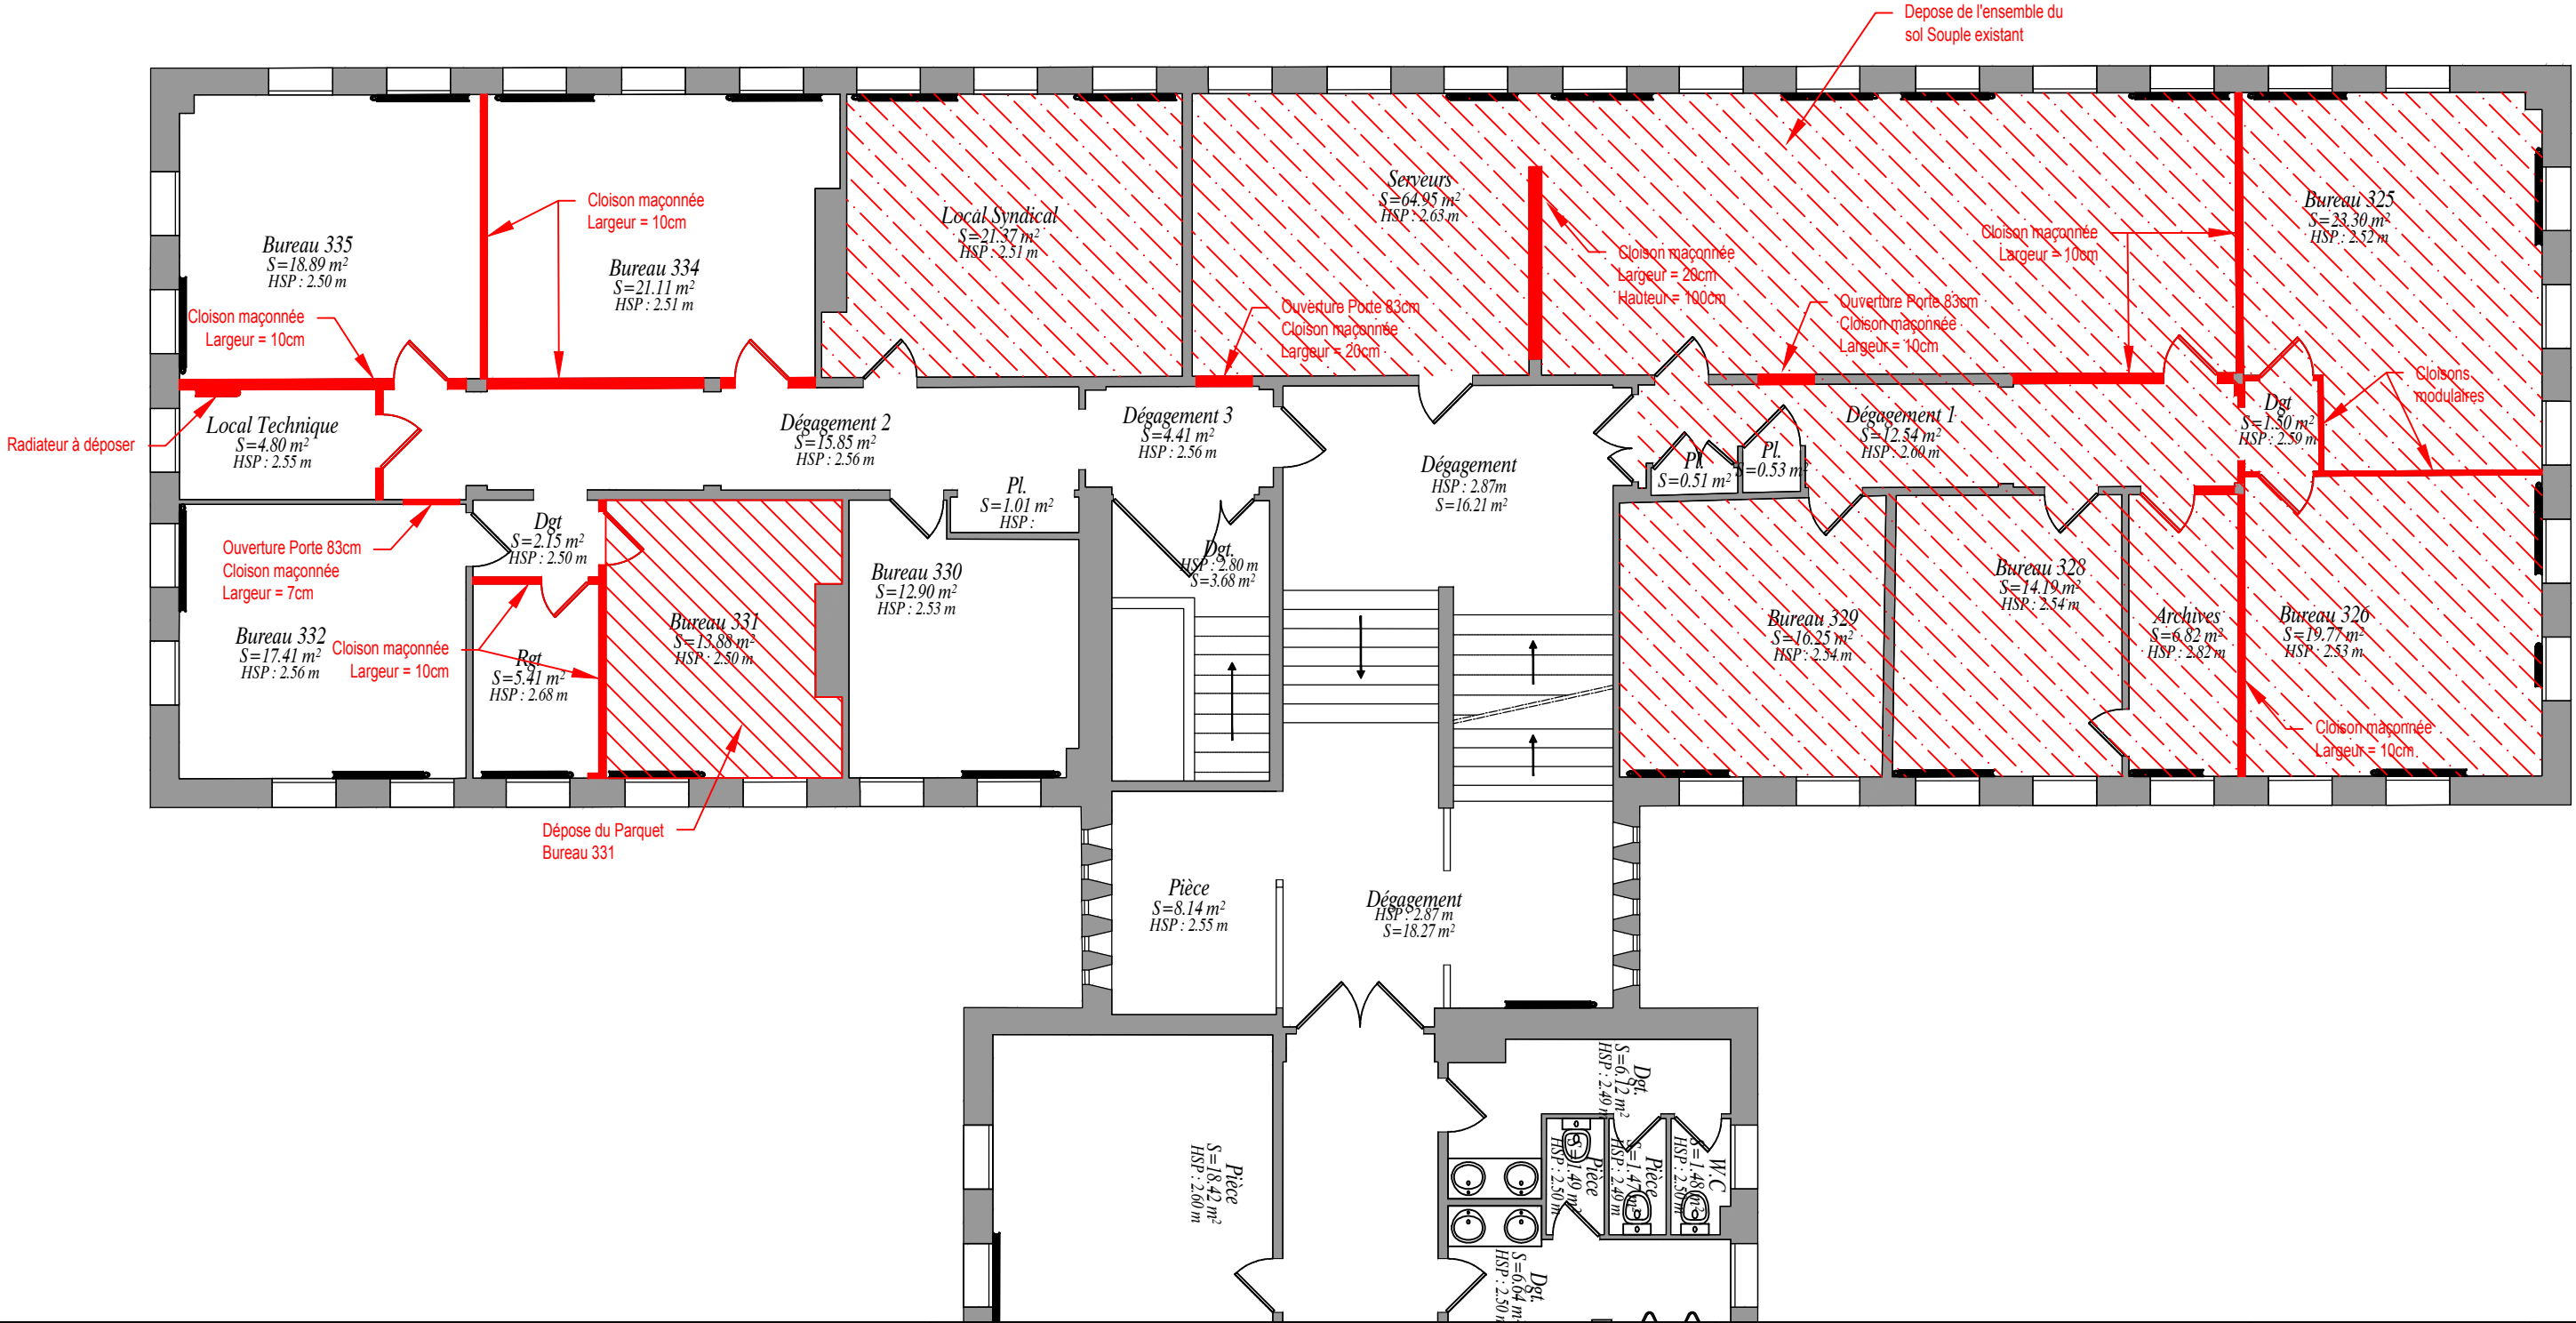


- : Sol Souple
- : Parquet
- : Chape béton

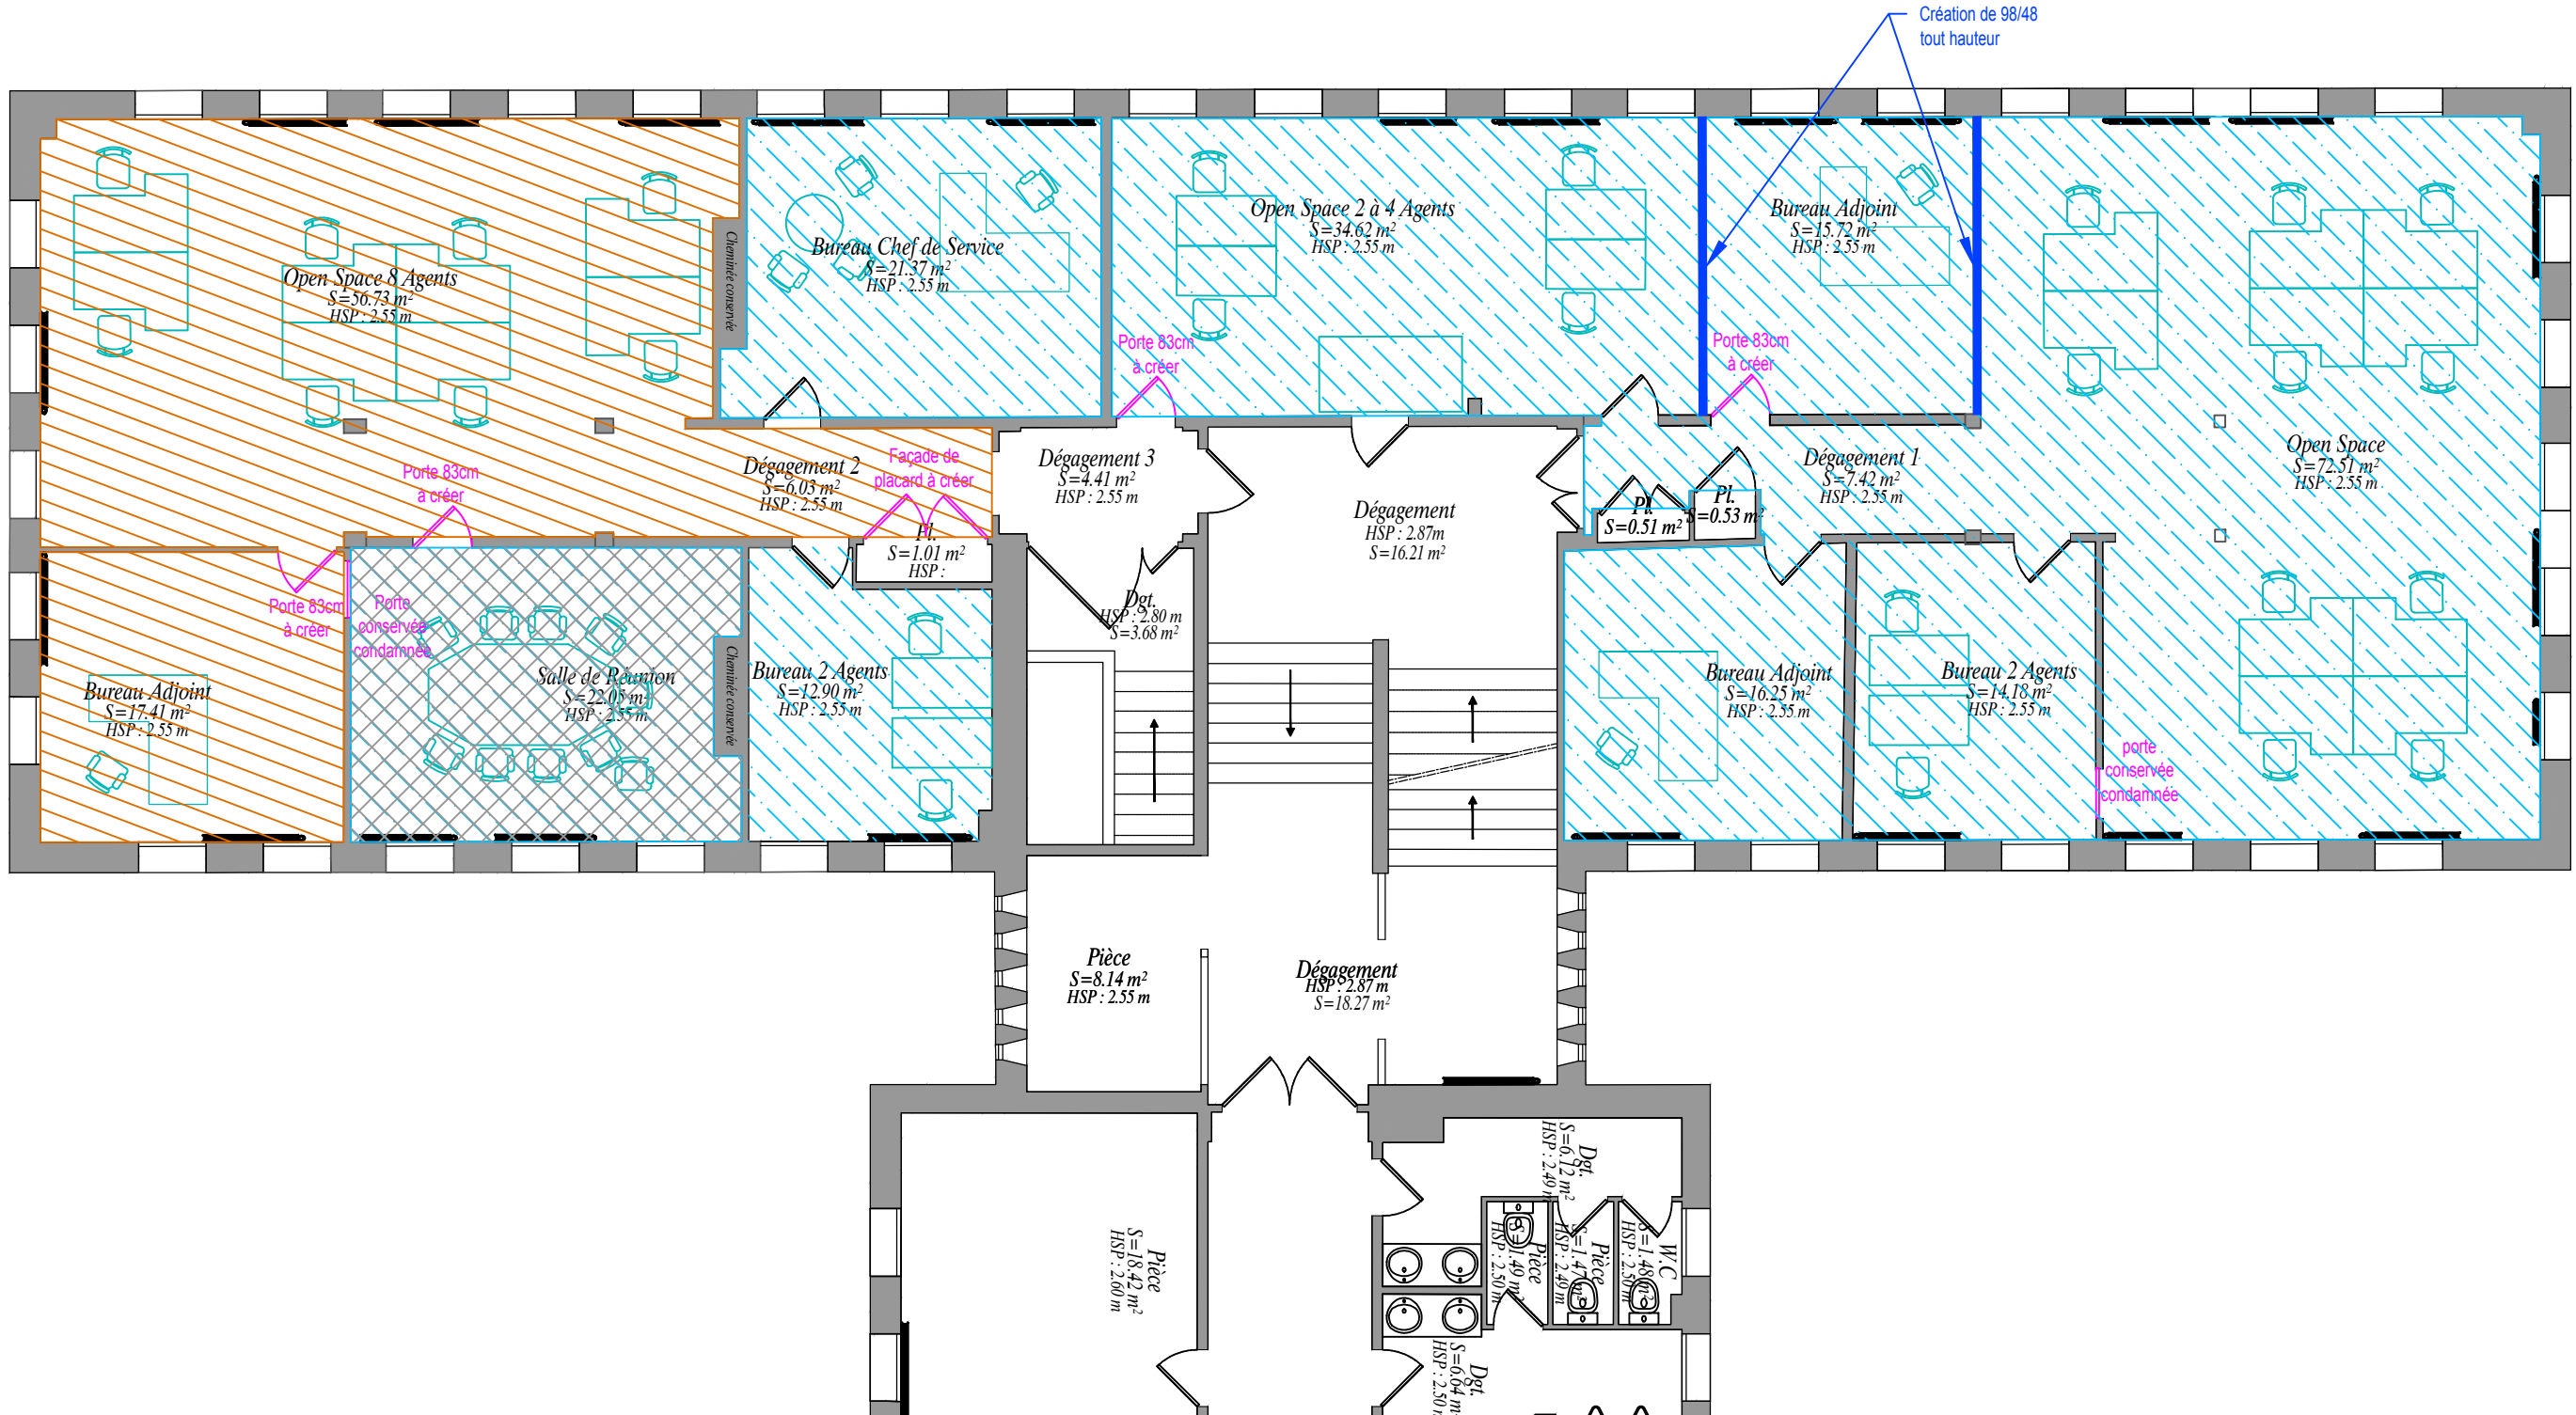

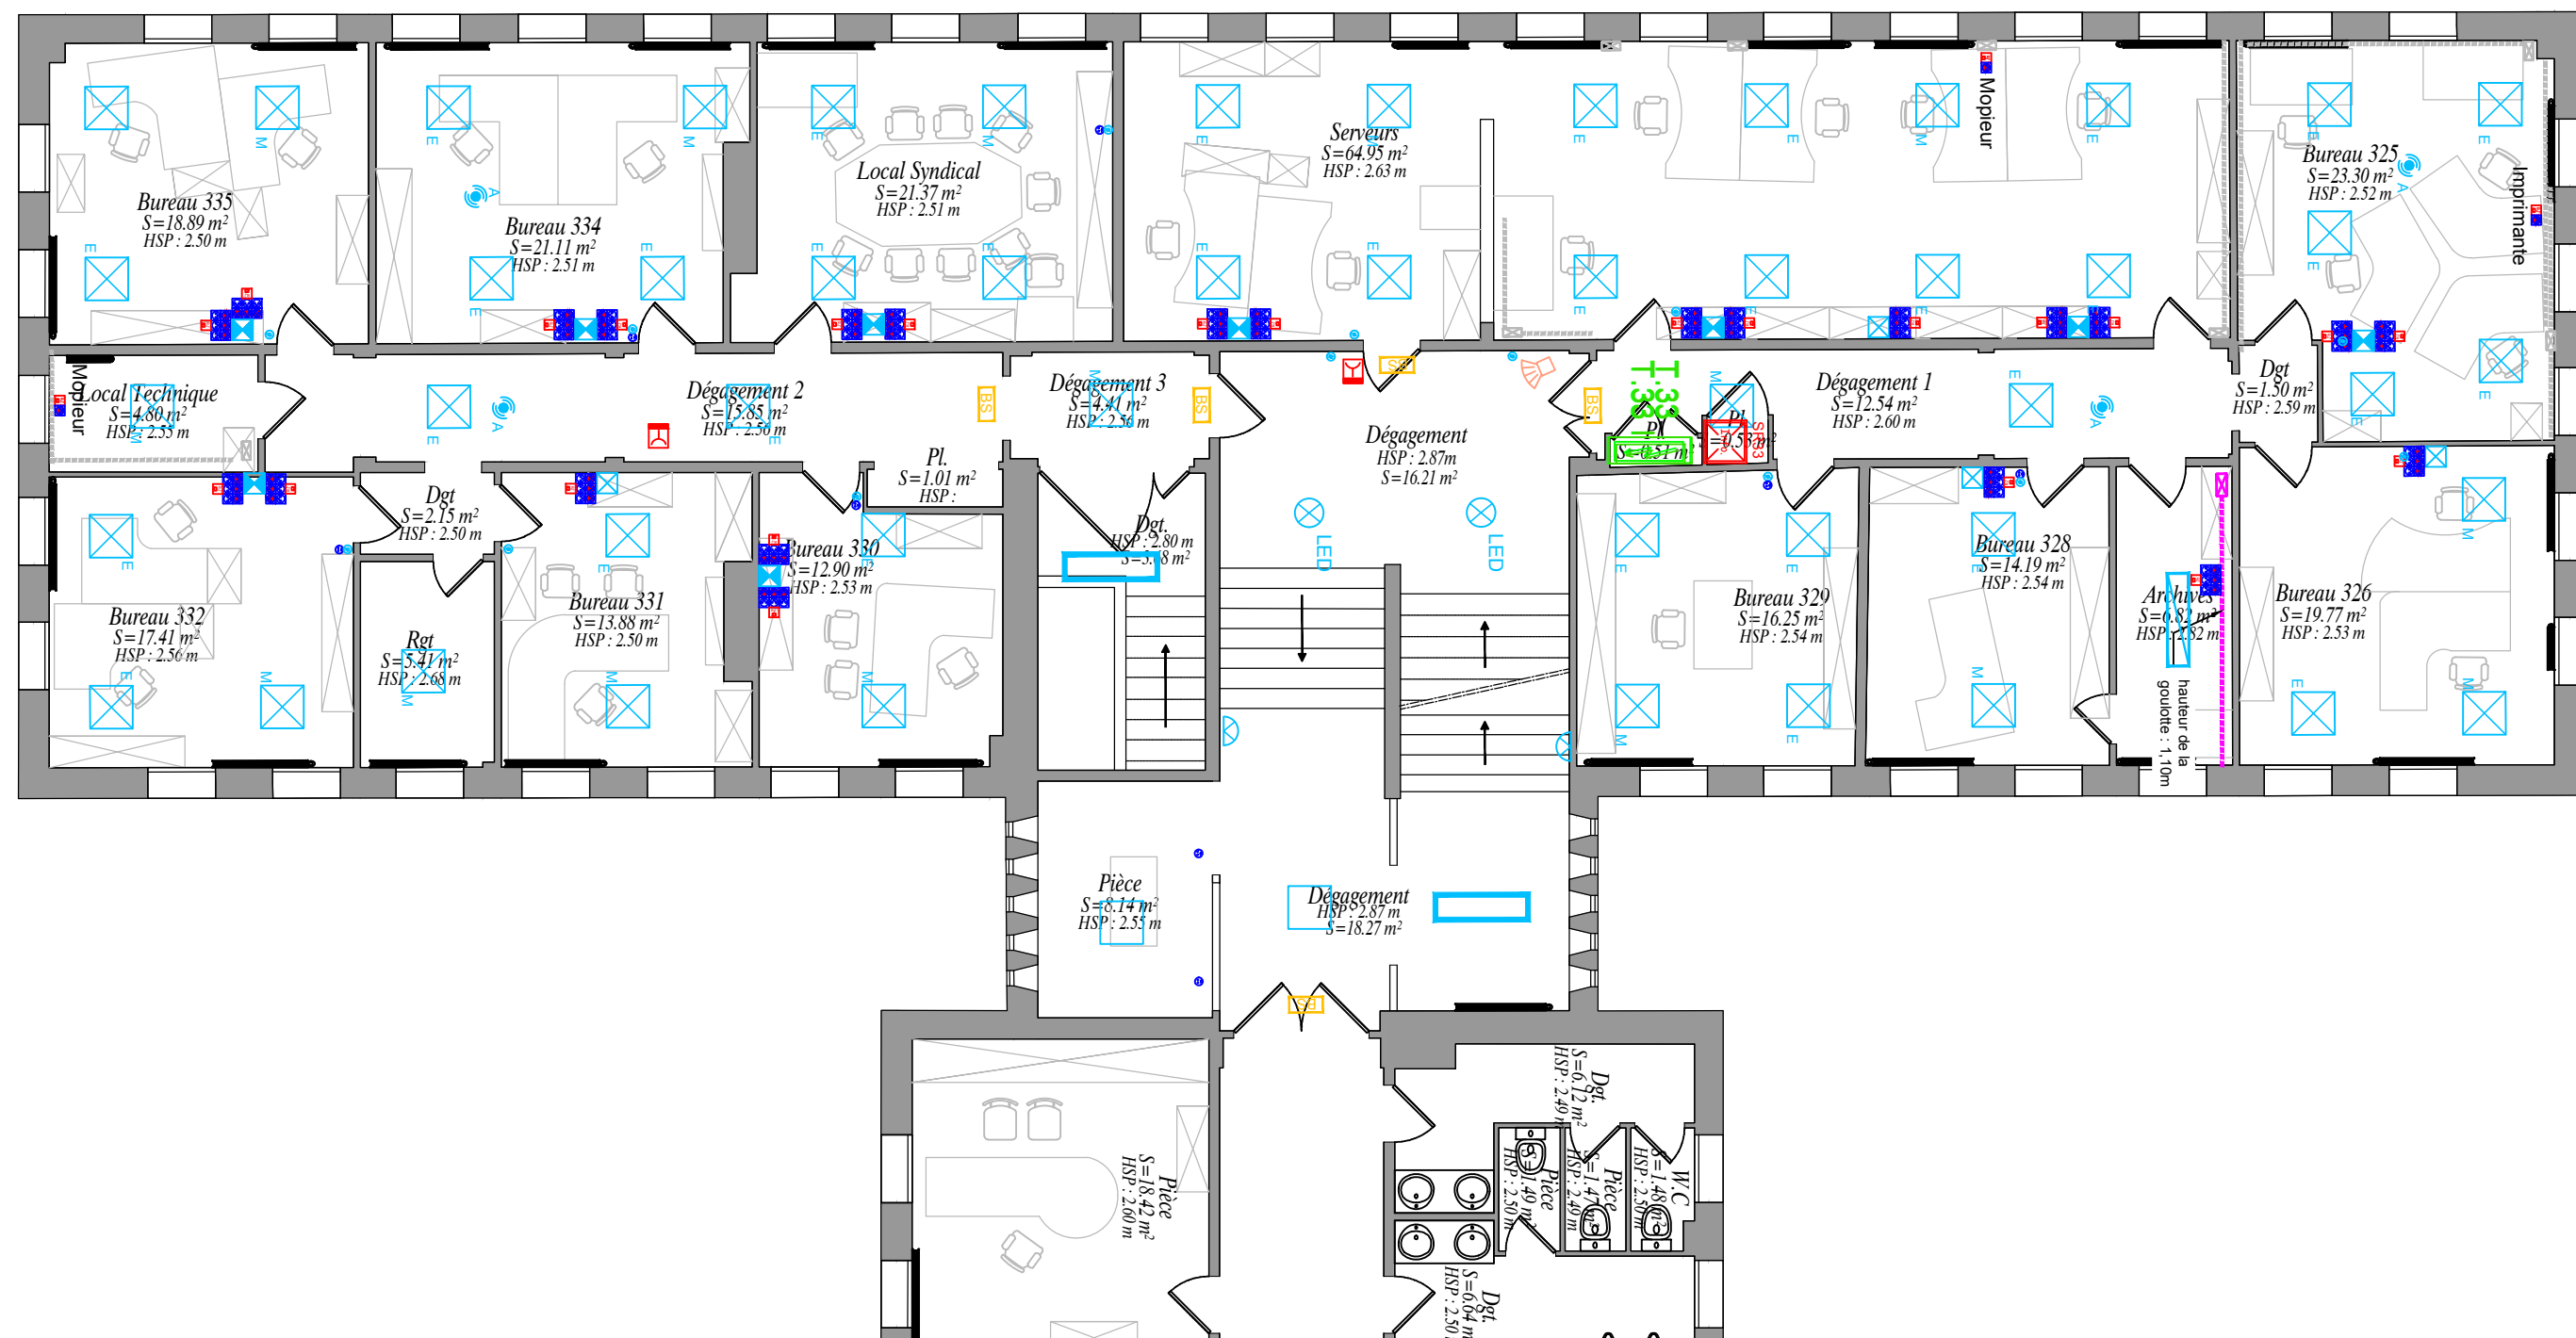

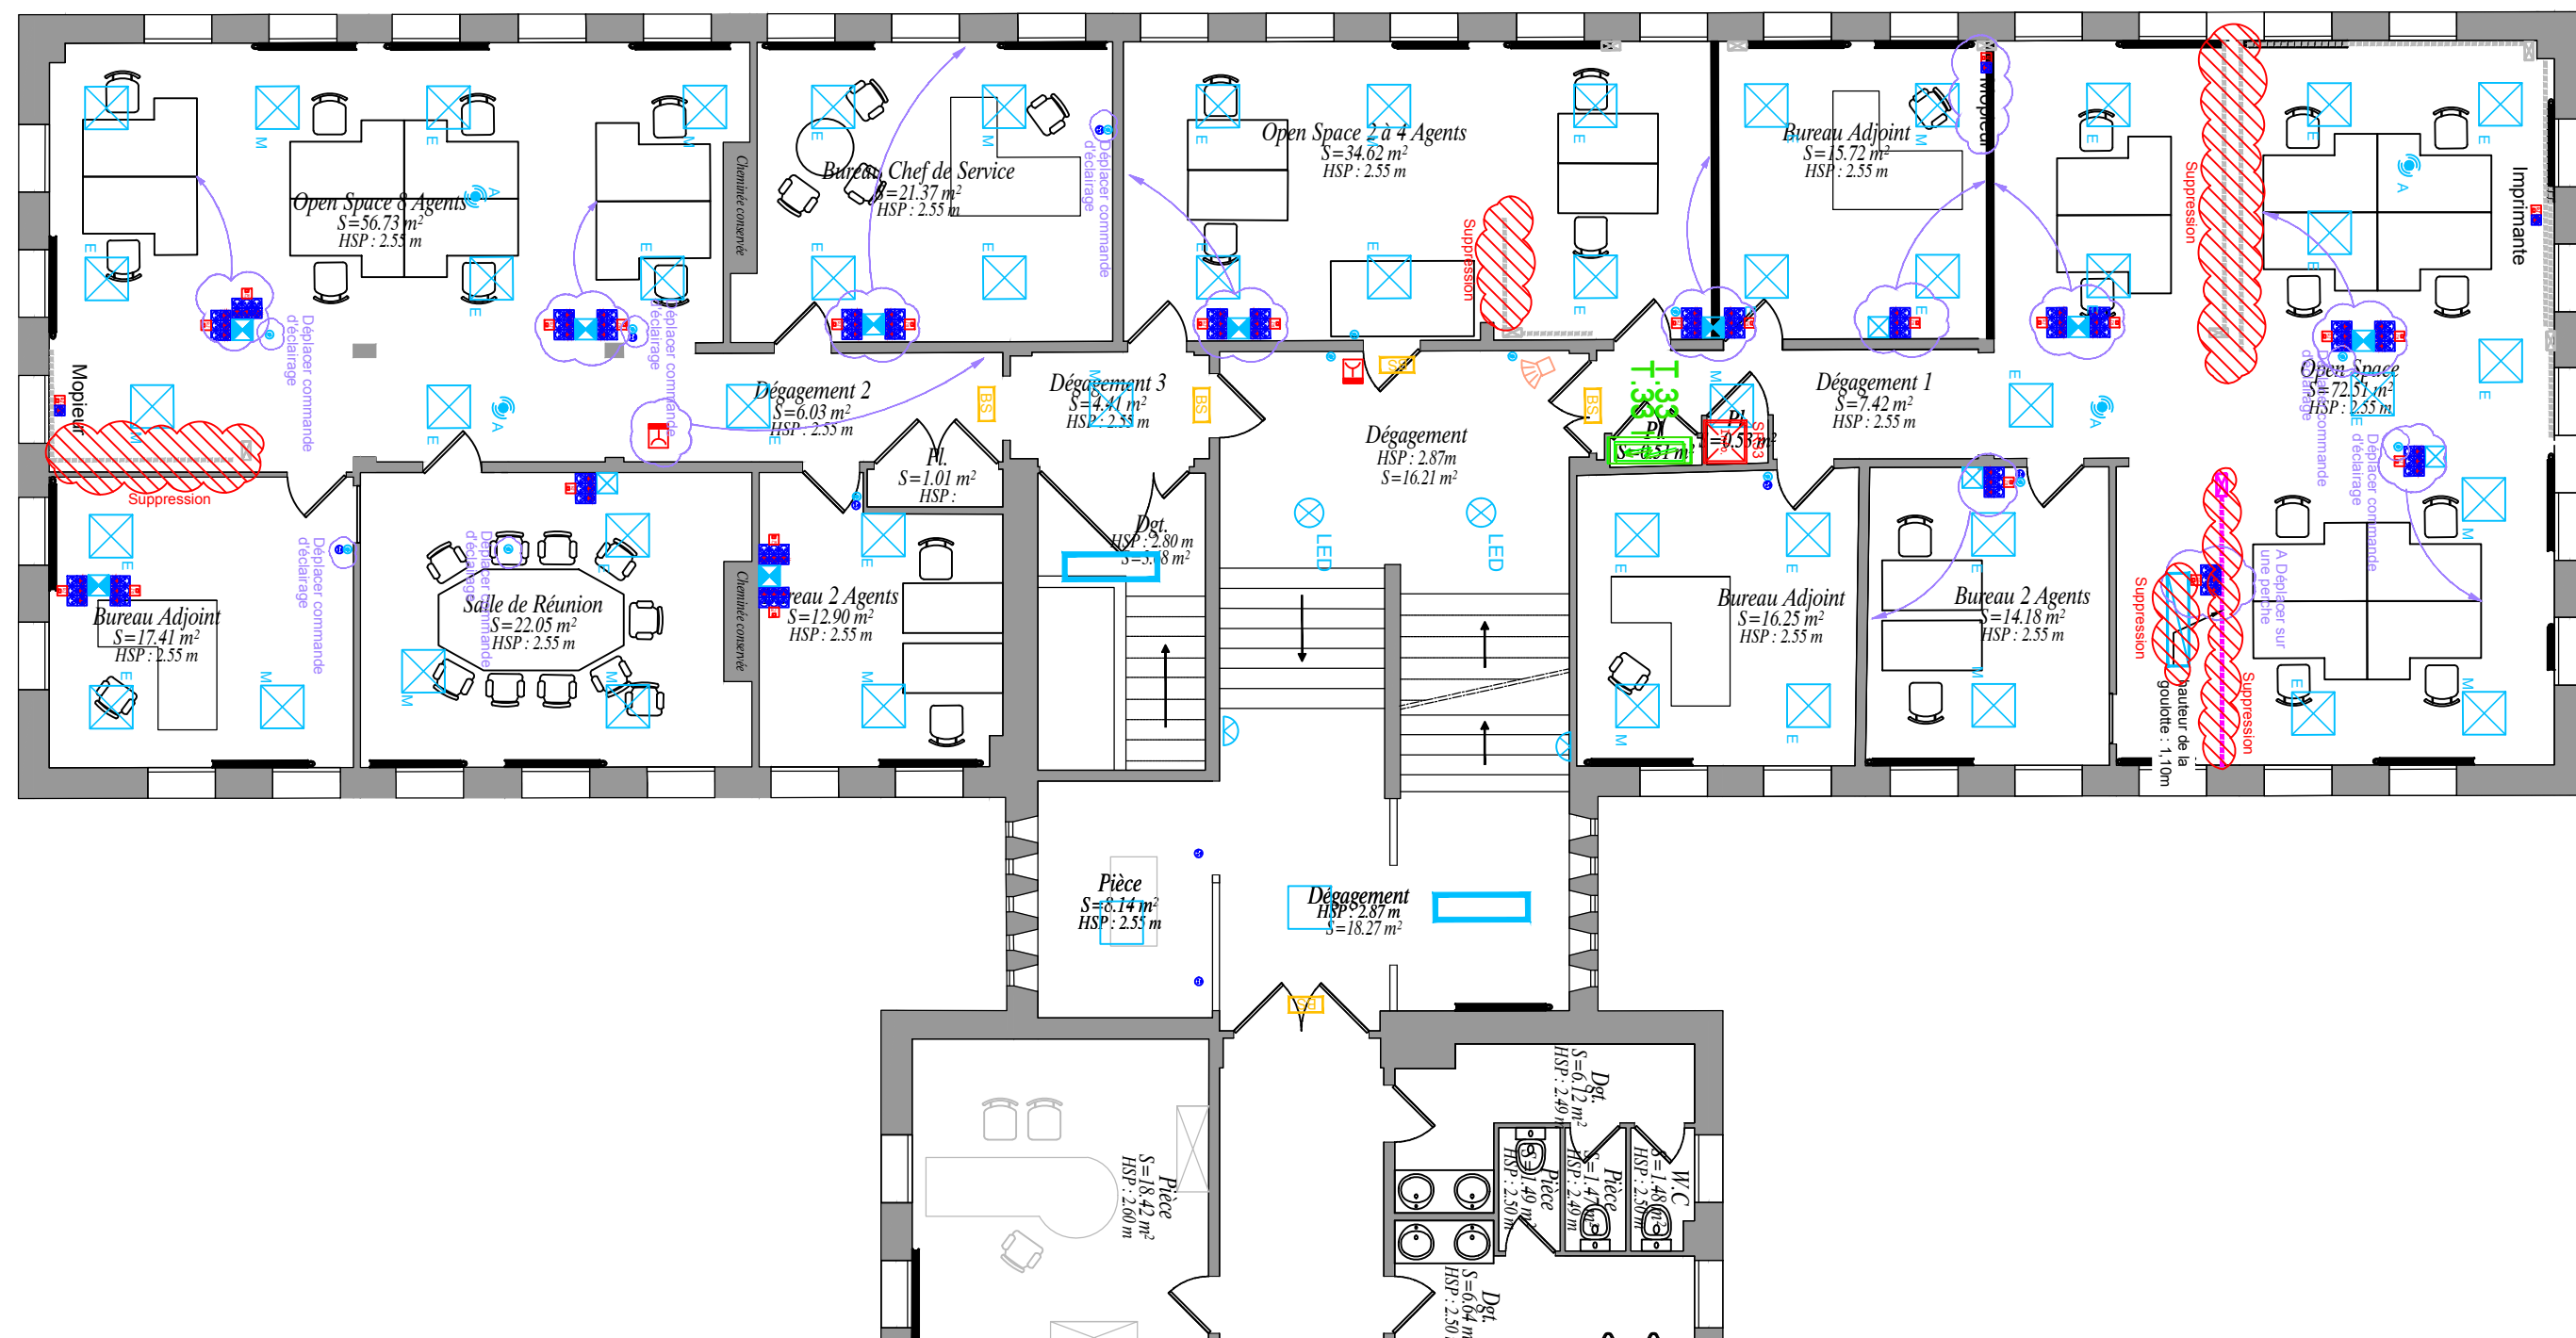

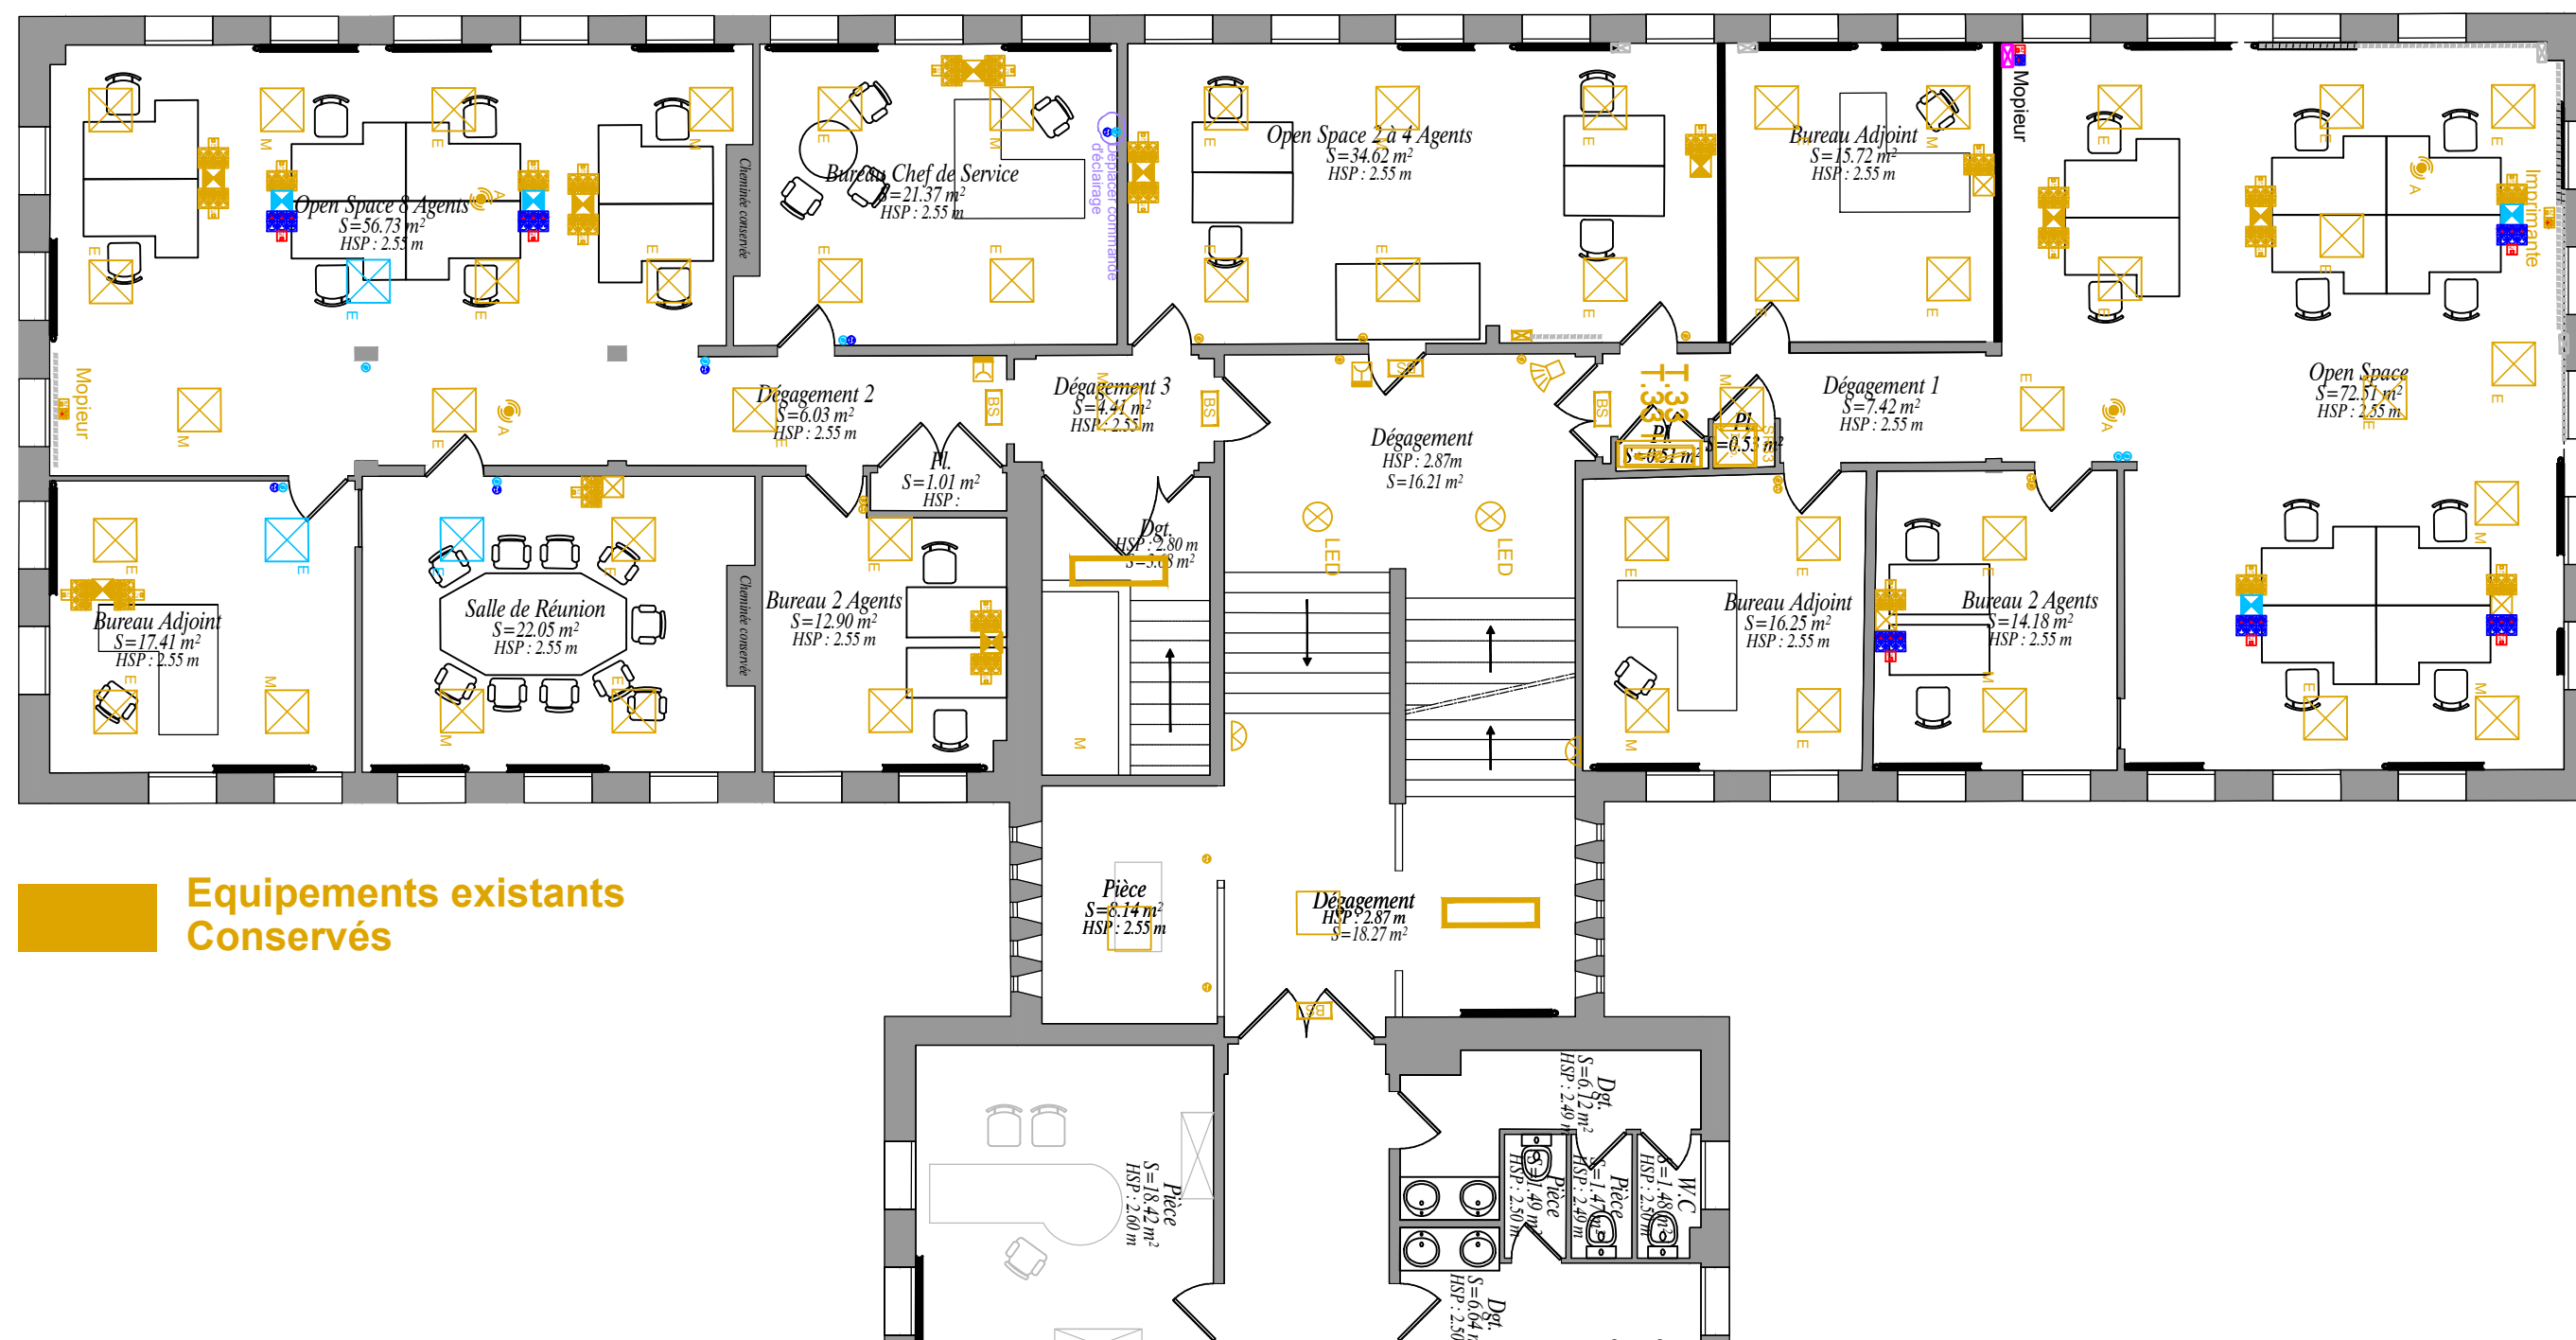

**Equipements existants
Conservés**