


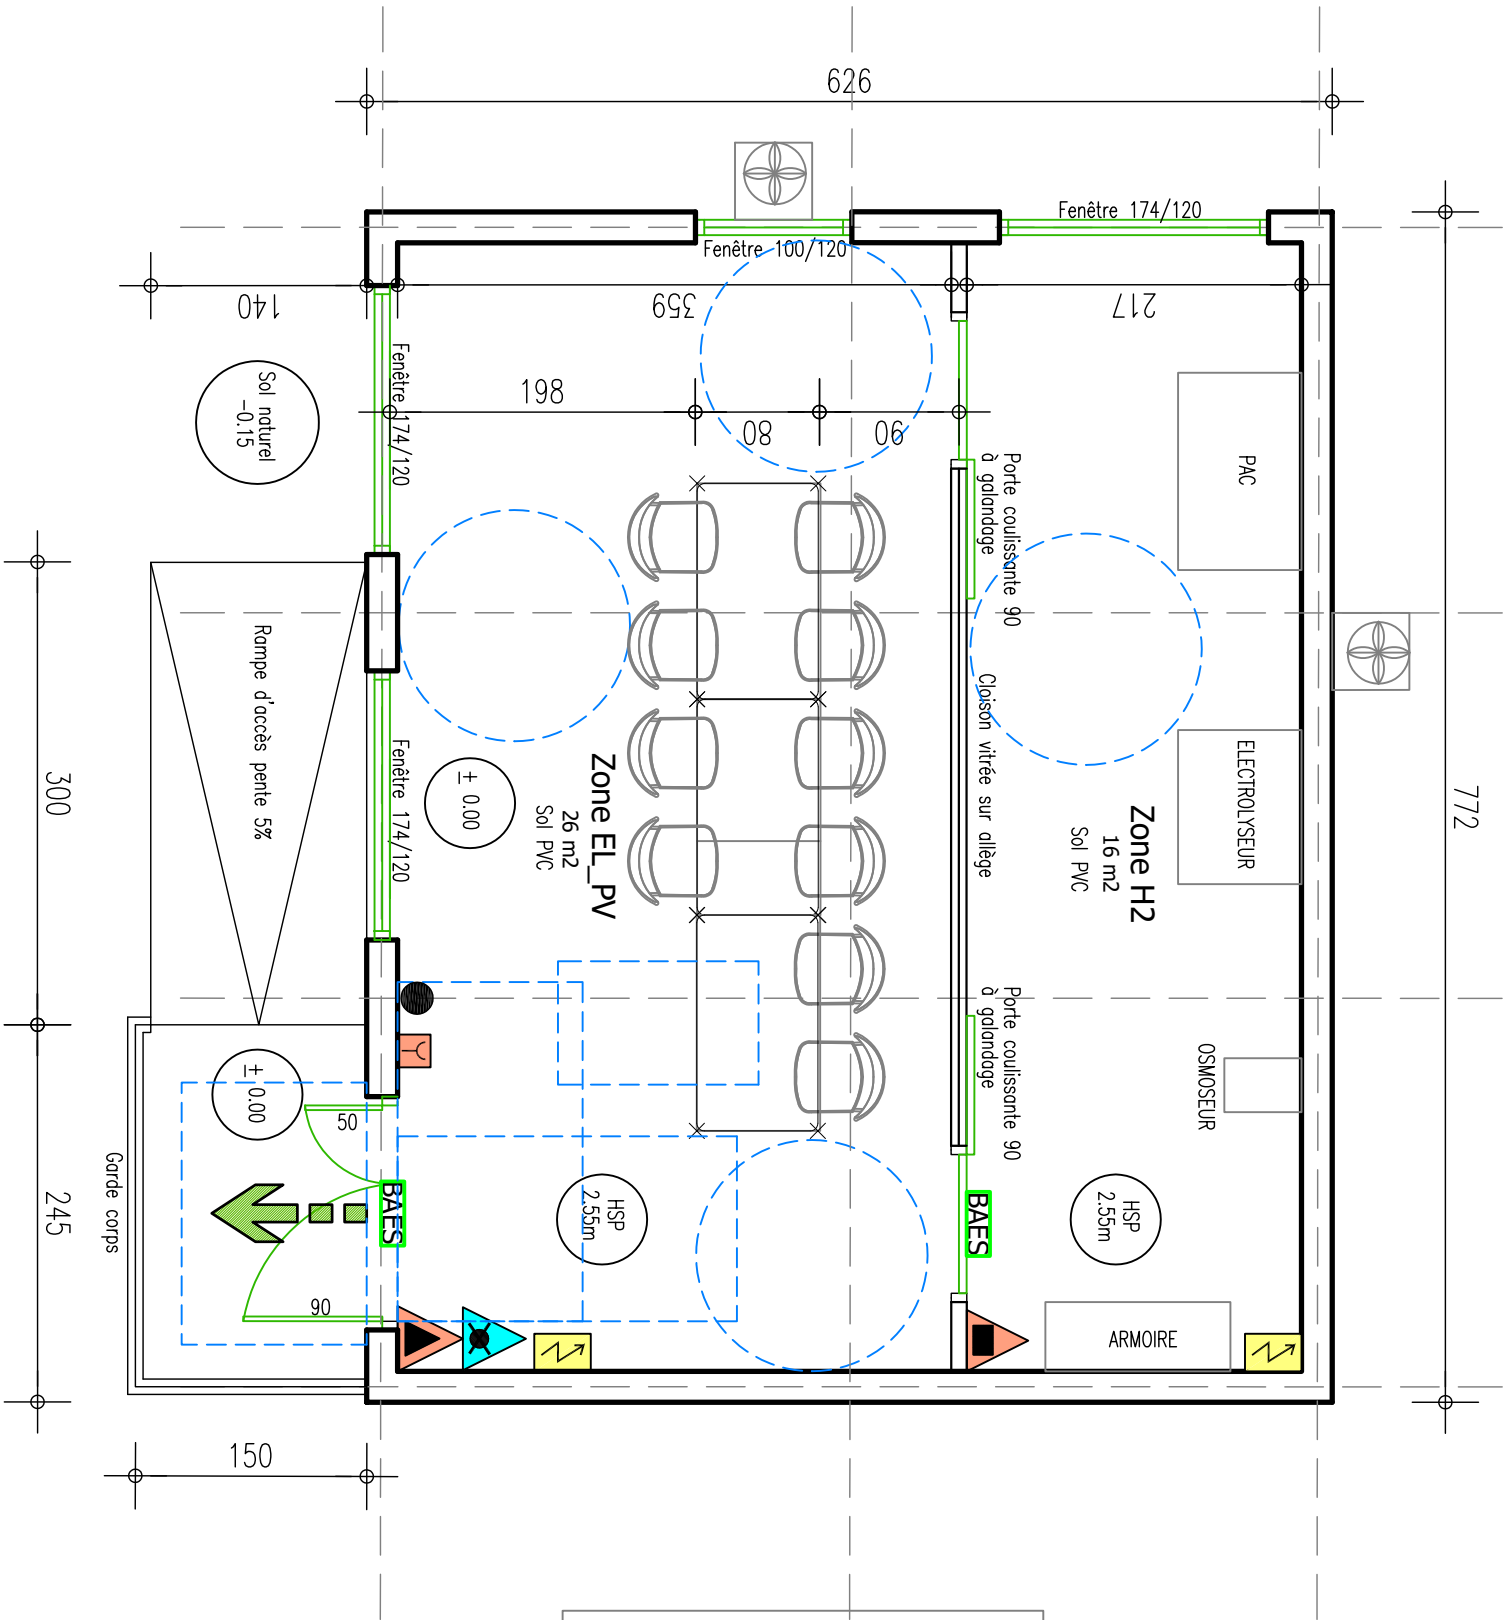

PLAN VUE DE DESSUS ECH : 1/50





PC40 PN°5


LEGENDE PLAN DE SECURITE :


 DECLANCHEUR MANUEL ALARME


 EXTINCTEUR A EAU + AD

 EXTINCTEUR A CO2 (5kg)

 EXTINCTEUR A POUVRE ABC


 BAES


 TGBT


 PLAN D'EVACUATION


PC39 PN°8

LEGENDE PLAN ACCESSIBILITE :

 Espace de rotation D= 1.50m

 Espace de 0.80m x 1.30m

 Espace de 1.70m x 1.20m

 Espace de 2.20m x 1.20m