

Récépissé de DT  
Récépissé de DICT

Au titre du chapitre IV du titre V du livre V (partie réglementaire) du Code de l'environnement  
et de la section 12 du chapitre IV du titre III du livre V de la 4ème partie (partie réglementaire) du Code du travail

(Annexe 2 de l'arrêté du 15 février 2012 modifié - NOR : DEVP1116359A)

Destinataire

- ☒ Récépissé de DT  
☐ Récépissé de DICT  
☐ Récépissé de DT/DICT  
conjointe

Dénomination  
Numéro / Voie  
Code postal / Commune  
Pays

INGEROP CONSEIL ET INGENIERIE Ville &  
Transport  
TSA 70011  
69134 DARDILLY CEDEX  
France

N° consultation du téléservice : 2025120501065D00

Référence de l'exploitant : 2549080779. 254901RDT02

N° d'affaire du déclarant : CC064502- BUSE DIRCO

Personne à contacter (déclarant) : PLUCHART Florence

Date de réception de la déclaration : 05/12/2025

Commune principale des travaux : 19270 USSAC

Adresse des travaux prévus : Chemin du Boviduc - A20 - PR

Coordonnées de l'exploitant :

Raison sociale : ENEDIS- DRLIM- LIMOUSIN

Personne à contacter :

Numéro / Voie : 8 Allée Théophile Gramme

Lieu-dit / BP : BP 406

Code Postal / Commune : 87012 LIMOGES CEDEX 1

Tél. : +33555064410

Fax :

Éléments généraux de réponse

- ☐ Les renseignements que vous avez fournis ne nous permettent pas de vous répondre. La déclaration est à renouveler. Précisez notamment :  
☐ Les réseaux/ouvrages que nous exploitons ne sont pas concernés au regard des informations fournies. Distance > à : \_\_\_\_\_ m  
☒ Il y a au moins un réseau/ouvrage concerné de catégorie (voir liste des catégories au verso) : EL Autres informations :

Modification ou extension de nos réseaux / ouvrages

Modification ou extension de réseau/ouvrage envisagée dans un délai inférieur à 3 mois : \_\_\_\_\_

☐ Réalisation de modifications en cours sur notre réseau/ouvrage.

Veuillez contacter notre représentant : \_\_\_\_\_ Tél. : \_\_\_\_\_

NB : Si nous avons connaissance d'une modification du réseau/ouvrage dans le délai maximal de 3 mois à compter de la consultation du téléservice, nous vous en informerons.

Emplacement de nos réseaux / ouvrages

☒ Plans joints : Références : Plans joints Echelle (1) : \_\_\_\_\_ Date d'édition (1) : \_\_\_\_\_ Sensible : ☒ Prof. règl. mini (1) : 65 cm Matériau réseau (1) : \_\_\_\_\_  
NB : La classe de précision A, B ou C figure dans les plans.

☐ Réunion sur chantier pour localisation du réseau/ouvrage : ☐ Date retenue d'un commun accord : \_\_\_\_\_ à \_\_\_\_\_  
ou ☐ Prise de RDV à l'initiative du déclarant (date du dernier contact non conclusif : \_\_\_\_\_)

☐ Votre projet doit tenir compte de la servitude protégeant notre ouvrage.

☐ (cas d'un récépissé de DT) Vous devez prévoir des investigations complémentaires à notre charge (hors cas d'exemption prévus dans la réglementation) (2)

☒ Des branchements non cartographiés sont présents. Ils sont soit pourvus d'affleurants visibles et rattachés à un réseau principal souterrain identifié dans les plans joints, soit munis de dispositifs automatiques supprimant tout risque en cas d'endommagement (2)

(1) : facultatif si l'information est fournie sur le plan joint (2) pour les tronçons et branchements non cartographiés en classe A, prévoir des clauses techniques et financières particulières dans le marché

Recommandations de sécurité

Les recommandations techniques spécifiques suivantes sont à appliquer, en fonction des risques liés à l'utilisation des techniques de travaux employées :  
**Des branchements souterrains sans affleurant et/ou aéro-souterrain sont susceptibles d'être dans l'enceinte des travaux déclarés.**

Rubriques du guide technique relatives à des ouvrages ou travaux spécifiques : Chapitre 3.1, 6.1 et 6.2 du guide (Fascicule 2)

Pour les exploitants de lignes électriques : si la distance d'approche a été précisée, indiquez si la mise hors tension est : ☐ possible ☒ impossible

Mesures de sécurité à mettre en œuvre : Suite à l'évaluation de la distance d'approche entre vos travaux et nos ouvrages, veuillez vous reporter au document joint "Recommandations Enedis et protection"

Dispositifs importants pour la sécurité : \_\_\_\_\_

Cas de dégradation d'un de nos ouvrages

En cas de dégradation d'un de nos ouvrages, contactez nos services au numéro de téléphone suivant : 0181624701

Pour toute anomalie susceptible de mettre en cause la sécurité au cours du déroulement du chantier, prévenir le service départemental d'incendie et de secours (par défaut le 18 ou le 112) : SDIS de la Corrèze 0555296400

Responsable du dossier

Nom : CHAUVAUX François

Désignation du service : ENEDIS DICT

Tél : +33 555064410

Signature de l'exploitant ou de son représentant

Nom : CHAUVAUX François

Signature :

Date : 10/12/2025 Nombre de pièces jointes, y compris les plans : 7

## PIÈCES JOINTES DU RÉCÉPISSÉ

Nous vous invitons à prendre connaissance des pièces jointes en cliquant sur le(s) lien(s) ci-dessous :

Verso\_Recepisse\_DT-DICT.pdf

SHA-256 8aef048a63dd2b66933bba7097e84d19219650700b164324ac92cbf1f354cc55

[https://utilisateurs.protys.fr/download/213/6158c752119e444c9323ea6293e11ddd\\_139217802/Verso\\_Recepisse\\_DT-DICT.pdf](https://utilisateurs.protys.fr/download/213/6158c752119e444c9323ea6293e11ddd_139217802/Verso_Recepisse_DT-DICT.pdf)

D-Recommandations\_Enedis\_et\_protection.pdf

SHA-256 78a163b16ae93773e2cebd91dae7fdb179933ff85d8d75e90bece42516ac690

[https://utilisateurs.protys.fr/download/ms-pjv-legacy/684c2708e22a4b67aea6a4b90c9cf317\\_142254271/D-Recommandations\\_Enedis\\_et\\_protection.pdf](https://utilisateurs.protys.fr/download/ms-pjv-legacy/684c2708e22a4b67aea6a4b90c9cf317_142254271/D-Recommandations_Enedis_et_protection.pdf)

D-Lire\_un\_plan\_Enedis.pdf

SHA-256 61af260c69df4e5379c6c77f28f2ede4c93267457e26706665c3e6a189199110

[https://utilisateurs.protys.fr/download/077/7e002a8a3b5548cbbbe7b30a999cdb04\\_140893398/D-Lire\\_un\\_plan\\_Enedis.pdf](https://utilisateurs.protys.fr/download/077/7e002a8a3b5548cbbbe7b30a999cdb04_140893398/D-Lire_un_plan_Enedis.pdf)

20230215\_DA\_Souterrain.pdf

SHA-256 49eb8b8c63968590e315b51b89a32cff101cd8163cfbd19f3148c6ff8412ecdf

[https://utilisateurs.protys.fr/download/213/1911e2c584a64fa09b6321a584475a40\\_139217905/20230215\\_DA\\_Souterrain.pdf](https://utilisateurs.protys.fr/download/213/1911e2c584a64fa09b6321a584475a40_139217905/20230215_DA_Souterrain.pdf)

20230907\_Comprendre\_StaR-DT\_Enedis.pdf

SHA-256 b2dfde37ead1e558a437c0aa1555b6af1b935157386f9b27d6e59bf49b1a94e0

[https://utilisateurs.protys.fr/download/213/f9487c656ab64d8c8fe9d7d0358b6902\\_139217824/20230907\\_Comprendre\\_StaR-DT\\_Enedis.pdf](https://utilisateurs.protys.fr/download/213/f9487c656ab64d8c8fe9d7d0358b6902_139217824/20230907_Comprendre_StaR-DT_Enedis.pdf)

A3\_2025120501065D00.pdf

SHA-256 6f1a6939021f31ca942760ceb3ad1e9b38d8c79e3fab56e75eb53429acc7e48a

[https://utilisateurs.protys.fr/download/ms-pjv-legacy/2fb8242dd7914dc4a8b3fac42854ece7/A3\\_2025120501065D00.pdf](https://utilisateurs.protys.fr/download/ms-pjv-legacy/2fb8242dd7914dc4a8b3fac42854ece7/A3_2025120501065D00.pdf)

2025120501065D00\_export\_StaR-DT.gml

SHA-256 2d188d77f0cecb6479c34089ad8be3e007a54ea28292cabb2899ebcf2252d81e

[https://utilisateurs.protys.fr/download/ms-pjv-legacy/3268ecabd03b42bbbe1751e06330b5fb/2025120501065D00\\_export\\_StaR-DT.gml](https://utilisateurs.protys.fr/download/ms-pjv-legacy/3268ecabd03b42bbbe1751e06330b5fb/2025120501065D00_export_StaR-DT.gml)

ENEDIS-DRLIM-LIMOUSIN  
ENEDIS DICT

8 Allée Théophile Gramme  
BP 406  
87012 LIMOGES CEDEX 1  
France  
Tél : +33555064410

Fax :

COMMENTAIRES IMPORTANTS  
ASSOCIES AU DOCUMENT N°  
2549080779.254901RDT02

### **Veillez prendre en compte les commentaires suivants :**

#### **IMPRESSION DES PLANS JOINTS AU BON FORMAT:**

les plans PDF qui vous sont adressés sont multi formats. Ils sont indiqués sur chaque page. Pour conserver les échelles et avoir une bonne lecture des plans 1/200ème, il vous faut imprimer chaque page au bon format. **Assurez vous**

**qu'aucune mise à l'échelle automatique n'est activée dans votre gestionnaire d'impression.**

**Nous vous fournissons des données vectorielles, leur usage est strictement limité à l'aide à la cartographie et localisation des réseaux dans le cadre de ce numéro de consultation du téléservice**

**La durée de validité des données est de trois mois.**

**Plus d'information sur l'utilisation du StaR-DT sur le site [http://cnig.gouv.fr/?page\\_id=11745](http://cnig.gouv.fr/?page_id=11745)**

Certains ouvrages (canalisations ainsi que leurs branchements) situés dans l'emprise des travaux sont susceptibles de ne pas être signalés par un dispositif avertisseur.

La présence d'un grillage avertisseur Rouge n'est pas systématique, notamment pour les ouvrages anciens et lors de pose sans tranchée.

En cas de présence de grillage avertisseur, la distance à la canalisation n'est en aucun cas garantie.

En phase de remblaiement, rétablir la continuité ou remplacer le dispositif avertisseur si celui-ci était présent.

#### **Selon l'article R. 554-33 du code de l'environnement :**

I. – Si les travaux annoncés dans la déclaration d'intention de commencement de travaux ne sont pas entrepris dans le

délai de trois mois à compter de la date de la consultation du guichet unique prévue à l'article R. 554-24, le déclarant effectue une nouvelle déclaration dans laquelle il apporte, le cas échéant, les modifications nécessaires.

II. – En cas d'interruption des travaux supérieure à trois mois, le déclarant effectue une nouvelle déclaration.

Responsable : CHAUVAUX Françoise

Tél : +33555064410

Date : 10/12/2025

Signature :

ENEDIS-DRLIM-LIMOUSIN  
ENEDIS DICT

8 Allée Théophile Gramme  
BP 406  
87012 LIMOGES CEDEX 1  
France  
Tél : +33555064410

Fax :

COMMENTAIRES IMPORTANTS  
ASSOCIES AU DOCUMENT N°  
2549080779.254901RDT02

**Veillez prendre en compte les commentaires suivants :**

III. – Si la durée des travaux dépasse six mois, ou si le délai d'exécution des travaux dépasse celui annoncé dans la déclaration, le déclarant effectue une nouvelle déclaration au-delà de ce délai auprès des exploitants d'ouvrages sensibles

pour la sécurité, à moins que des réunions périodiques n'aient été planifiées entre les parties dès le démarrage du chantier.

**Pendant vos travaux si vous devez évoluer dans l'un des 2 cas d'interdiction suivants (voir documents Recommandations techniques et de sécurité), vous aurez besoin de mesures de protection adaptées des réseaux Enedis:**

Réseaux fils isolés; Réseaux fils nus. (Exemples : travaux sur façade, toiture, pose d'échafaudage, utilisation d'engins de chantier, utilisation d'engins de chargement/déchargement, élagage, construction, démolition).

Vous pouvez faire votre demande directement sur notre site [www.enedis.fr](http://www.enedis.fr) dans la rubrique Aide & contact ou par téléphone auprès de notre Accueil distributeur aux numéros suivants :

Pour les particuliers : 09 70 83 19 70 ----- Pour les professionnels : 09 70 83 29 70

Responsable : CHAUVVAUX Françoise

Tél : +33555064410

Date : 10/12/2025

Signature :

De: echangesv2@prod.protys.fr

A: ingerop-conseil-ing-d@demat.sogelink.fr

Objet: Notification 2025120501065D00 - 19270 - USSAC - Chemin du Boviduc - A20 - PR269+715

---

Protys

Un document vous est adressé via PROTYS.fr

Madame, Monsieur,

Vous trouverez en pièce jointe une notification dont les références sont reprises en objet.

Pour obtenir les pièces jointes rattachées à ce récépissé, vous devrez les télécharger via le(s) lien(s) suivant (s) :

- [Verso Recepisse DT-DICT.pdf](#)
- [D-Recommandations Enedis et protection.pdf](#)
- [D-Lire\\_un\\_plan Enedis.pdf](#)
- [20230215\\_DA Souterrain.pdf](#)
- [20230907 Comprendre StaR-DT Enedis.pdf](#)
- [A3 2025120501065D00.pdf](#)
- [2025120501065D00 export StaR-DT.gml](#)

Ce document vous est transmis grâce à PROTYS.fr

Vous en souhaitant bonne réception.

Cordialement,  
L'équipe PROTYS

Ce message est généré automatiquement, il n'est pas possible de répondre à l'expéditeur.

## Catégories des réseaux / ouvrages

### Ouvrages considérés comme sensibles pour la sécurité (au sens du I de l'article R. 554-2 du code de l'environnement) :

- HC : Canalisations de transport et canalisations minières contenant des hydrocarbures liquides ou liquéfiés ;
- PC : Canalisations de transport et canalisations minières contenant des produits chimiques liquides ou gazeux ;
- GA : Canalisations de transport, de distribution et canalisations minières contenant des gaz combustibles ;
- CU : Canalisations de transport ou de distribution de vapeur d'eau, d'eau surchauffée, d'eau chaude, d'eau glacée, et de tout fluide caloporteur ou frigorigène, et tuyauteries rattachées en raison de leur connexité à des installations classées pour la protection de l'environnement ;
- EL : Lignes électriques et réseaux d'éclairage public autres qu'en très basse tension (> 50 V en courant alternatif ou 120 V en courant continu) et autres que les lignes électriques aériennes à basse tension et à conducteurs isolés ;
- TR : Installations destinées à la circulation de véhicules de transport public ferroviaire ou guidé ;
- DE : Canalisations de transport de déchets par dispositif pneumatique sous pression ou par aspiration ;
- DI : Ouvrages conçus ou aménagés en vue de prévenir les inondations et les submersions.

### Autres ouvrages\* (au sens du II de l'article R. 554-2 du code de l'environnement) :

- TL : Installations souterraines de communications électroniques, lignes électriques et réseaux d'éclairage public autres que ceux définis à la ligne « EL » ci-dessus ;
- EA : Canalisations souterraines de prélèvement et de distribution d'eau destinée à la consommation humaine, à l'alimentation en eau industrielle ou à la protection contre l'incendie, en pression ou à écoulement libre, y compris les réservoirs d'eau enterrés qui leur sont associés ;
- EU : Canalisations souterraines d'assainissement, contenant des eaux usées domestiques ou industrielles ou des eaux pluviales.

*\*Parmi les « autres ouvrages », certains peuvent être spécifiés par leur exploitant comme « sensibles », soit lors de l'enregistrement de l'ouvrage sur le guichet unique, soit lors de la réponse à la DT. Les dispositions réglementaires relatives aux réseaux sensibles s'appliquent alors pleinement à ces ouvrages.*

## Dispositifs importants pour la sécurité

L'exploitant de réseau précise dans son récépissé une des trois options suivantes :

- Voir la liste des dispositifs en place dans le document joint
- Voir la localisation sur le plan joint
- Aucun dans l'emprise

## Origine du StaR-DT

### D'où vient le standard Star-DT ?

Ce standard n'est pas une conception Enedis, mais le fruit d'un travail réalisé conjointement par un grand nombre d'acteurs : exploitants de réseaux, bureaux d'études, entreprises de travaux, etc.

Le groupe de travail constitué au sein de L'AFIGEO (<https://www.afigeo.asso.fr>) est le résultat d'une demande de l'Observatoire National DT-DICT pour favoriser la dématérialisation des réponses aux déclarations.

L'usage de données vectorielles standardisées améliore la précision du positionnement des ouvrages et facilite leur usage pour les déclarants, notamment pour la réalisation des Plans de Synthèse des Réseaux.

### Quel retour d'expérience y a-t-il sur StaR-DT ?

Le standard a été publié en 2019. Depuis il a été testé sur des chantiers réels où les exploitants ont transmis les données de leurs ouvrages aux responsables de projets. Les améliorations recherchées (gain de temps, facilité de report des ouvrages) ont été démontrées sur ces chantiers.

## Ressources

Sur le site du Conseil National de l'Information Géolocalisée :

[https://cnig.gouv.fr/ressources-pcrs-dt-dict-reseaux-electriques-a11745.html#H\\_Ressources-StaR-DT](https://cnig.gouv.fr/ressources-pcrs-dt-dict-reseaux-electriques-a11745.html#H_Ressources-StaR-DT)

- Le standard StaR-DT en tant que tel ;
- Les annexes, notamment la préconisation de symbolologie des Plans de Synthèse des Réseaux ;
- Le standard de fonds de plan, le Plan Corps de Rue Simplifié (PCRS), complémentaire pour la réalisation d'un Plan de Synthèse des Réseaux.

Sur le GitHub du Conseil National de l'Information Géolocalisée :

<https://github.com/cnigfr/StaR-DT>

- Le fichier .xsd permettant de valider la structure des jeux de données StaR-DT ;
- Des exemples de jeux de données ;
- Des guides et fichiers d'aide pour utiliser les fichiers StaR-DT avec leur symbolologie dans QGIS.

Sur le site du logiciel QGIS :

<https://www.qgis.org/fr/site/>

- Téléchargez gratuitement le logiciel QGIS qui permet d'exploiter les fichiers .gml

## Comprendre StaR-DT

Cette plaquette, à destination des déclarants DT-DICT, a pour objectif de fournir des éléments de compréhension des exports vectoriels du réseau d'Enedis au standard StaR-DT.

La réglementation impose aux exploitants de réseaux de communiquer le positionnement de leurs ouvrages via une édition cartographique ou une visite sur le terrain.

Les données vectorielles du réseau StaR-DT sont complémentaires de cette édition cartographique transmise au format pdf.

Elles représentent les mêmes ouvrages, la transmission au format vectoriel permettant une exploitation plus précise et rapide dans un logiciel de Système d'Information Géographique ou de Dessin Assisté par Ordinateur.

## Eligibilité de la demande

### Tous les récépissés ne sont pas accompagnés d'un fichier StaR-DT

Les réponses vectorielles au format StaR-DT nécessitent que les exploitants disposent de données dont le géoréférencement a été vérifié afin de garantir le bon positionnement des réseaux sur le fond de plan utilisé par le déclarant.

Enedis réalise l'export StaR-DT dans les cas suivants :

- Au moins un réseau est présent dans l'emprise GML

ET

- Le géoréférencement a été vérifié sur la zone

### Quelle proportion des déclarations est éligible à une réponse avec StaR-DT ?

Cette proportion est variable selon les régions et va augmenter progressivement.

Les zones urbaines, où une majorité de déclarations est effectuée, sont plus à même de faire l'objet d'un envoi en StaR-DT car elles ont été vérifiées en priorité.

## Le fichier StaR-DT

### Quel est le fichier StaR-DT dans les pièces jointes au récépissé ?

Les données vectorielles de réseau sont contenues dans un fichier zippé dont le nom contient le numéro de la déclaration. Une fois ce fichier décompressé, on récupère un fichier nommé « StaR-DT\_Enedis.gml »

### Pourquoi le format envoyé n'est pas celui que j'ai demandé (DXF, SHP, MIF/MID) ?

Le standard StaR-DT s'appuie sur le format .gml uniquement, l'objectif étant d'avoir un unique format d'échange national.


Il existe un mode opératoire pouvant aider les déclarants à convertir ce gml dans un format qui leur serait plus habituel (sur le GitHub du CNIG, cf. § Ressources).

Le format .gml est notamment exploitable dans le logiciel gratuit QGIS, mais aussi dans bien d'autres.


### Le contenu du fichier

Enedis exporte depuis deux référentiels cartographiques différents les éléments du réseau souterrain et du réseau aérien. Les attributs des objets sont renseignés en fonction des données disponibles dans ces 2 cartographies.

#### Réseaux souterrains

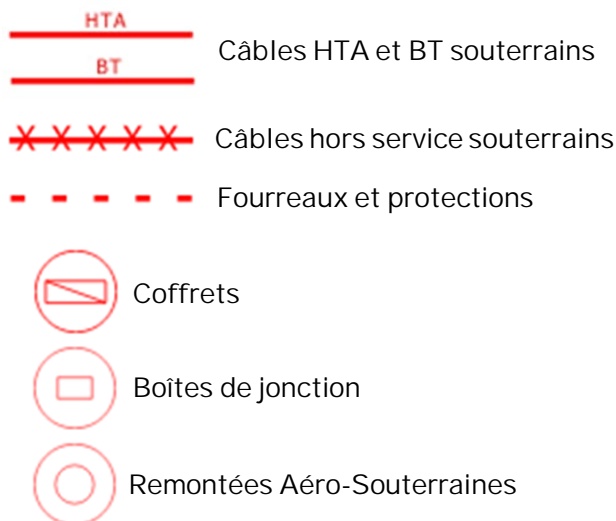

#### Réseaux aériens

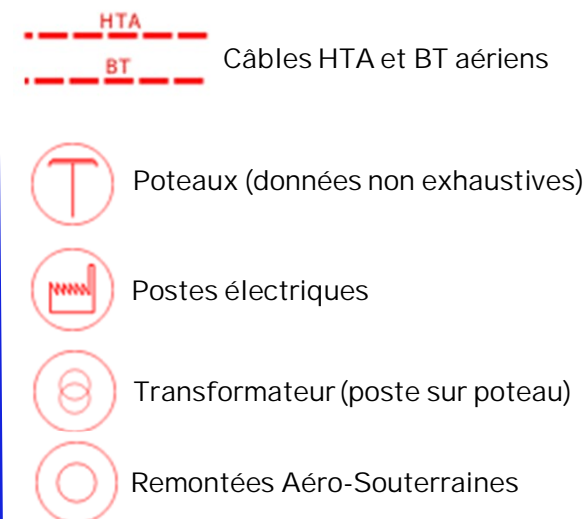



Il est nécessaire de connaître la précision des réseaux pour définir les distances et les techniques d'approche des réseaux sensibles.


Classe de précision  
du réseau : A, B ou C

+

Précision de l'outil

=

La bonne distance  
d'approche

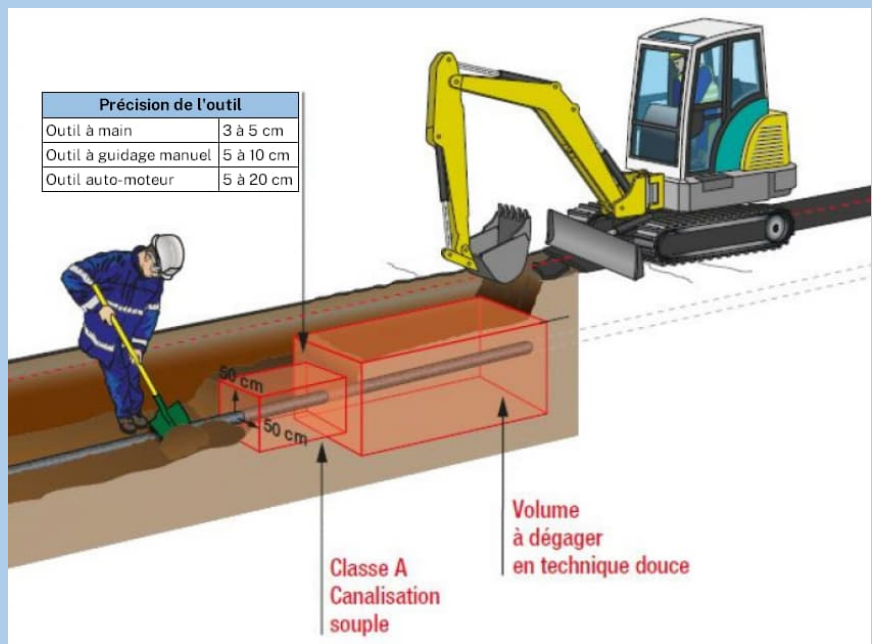

La classe de précision du réseau est spécifiée dans le plan joint

La précision de l'outil est indiquée dans le fascicule 2 du guide d'application de la réglementation

Le décroûtage peut être réalisé par des moyens mécaniques

Dans la zone d'incertitude, il faut utiliser des moyens dits de technique douce jusqu'à découverte de l'ouvrage.

## Règles et recommandations techniques et de sécurité

### Conditions pour déterminer si les travaux sont situés à proximité d'ouvrages Electriques

Pour Enedis, les travaux sont considérés à proximité d'ouvrages électriques :

- Lorsqu'ils sont situés **à moins de 3 mètres de lignes électriques aériennes** de tension inférieure à 50 000 volts
- Lorsqu'ils sont situés à moins de 1,5 mètre de lignes électriques souterraines, quelle que soit la tension.

### Attention

Pour déterminer et apprécier les distances entre vos travaux et les ouvrages électriques, vous devez tenir compte :

- De l'environnement global de votre zone de chantier (effet de perspective)
- Des mouvements des engins, de leur charge et équipement mis en œuvre lors des travaux,
- De tous les mouvements possibles, déplacements et balancements des lignes électriques aériennes (dus au vent par exemple)

### Principes de prévention des travaux à proximité d'ouvrages électriques

Dans le cadre de votre chantier au voisinage d'ouvrages électriques, la mise hors tension prolongée de l'ouvrage pourrait engendrer un risque de sécurité ou de sûreté vis à vis des personnes et des biens.

Pour garantir la sécurité des intervenants au voisinage de l'ouvrage, vous devez respecter les **prescriptions du code du travail**.

En présence d'ouvrages électriques, vous devez mettre en œuvre les mesures compensatoires suivantes :

- Délimiter et baliser la zone de travail
- Dégager l'ouvrage en technique douce et ne pas le déplacer
- Faire surveiller l'opérateur par un surveillant de sécurité électrique
- Placer des obstacles efficaces pour mettre l'installation hors de portée
- Appliquer des prescriptions spécifiques données par l'exploitant Enedis

Si toutefois vos travaux sont incompatibles avec le maintien sous tension des ouvrages électriques, et après échange avec l'exploitant, une étude complémentaire et un devis seront réalisés pour mettre en œuvre une solution adaptée.

**Veillez-vous référer au commentaire joint ou prendre contact avec le numéro de téléphone présent dans le bas de ce récépissé.**

Responsable du dossier	
Nom :	
Désignation du service :	
Tél. :	

Pendant vos travaux, si vous devez évoluer dans l'un des cas d'interdiction suivants, vous aurez besoin de mesures de protection adaptées (exemples : travaux sur façade, toiture, pose d'échafaudage, utilisation d'engins de chantier, utilisation d'engins de chargement/déchargement, élagage, construction, démolition)

## ➤ Réseaux fils isolés

Si une ligne électrique aérienne à conducteurs isolés est présente dans l'emprise des travaux d'ordre non électrique que vous avez définie.

### ⊘ Interdiction de toucher

➔ *Risque d'altération de l'isolant*


Réseau fils isolés aérien BT



Réseau fils isolés façade BT



Nous vous informons que la **hauteur de ligne théorique minimale** de cette ligne électrique identifiée est **de 4 m** conformément à l'arrêté technique UTE C11-001.

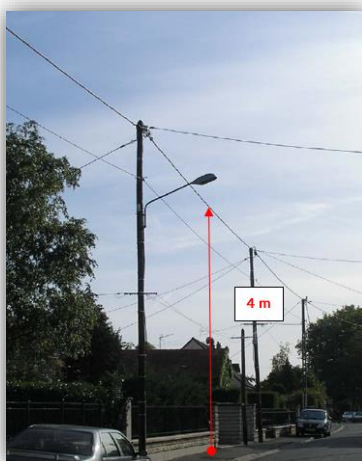

En tant que responsable de projet ou d'entreprise exécutant les travaux, vous devez vous assurer que la hauteur réelle de la ligne n'est pas inférieure à cette valeur minimale avant de commencer les travaux.

## ➤ Réseaux fils nus


Si une ligne électrique aérienne à conducteurs nus est présente dans l'emprise des travaux d'ordre non électrique que vous avez définie.

# Suppression du risque électrique et moyens de protection dans le cadre de travaux à proximité de lignes électriques


## Interdiction de s'approcher à moins de 3 mètres

→ Risque d'arc électrique et d'électrocution


Réseau fils nus HTA

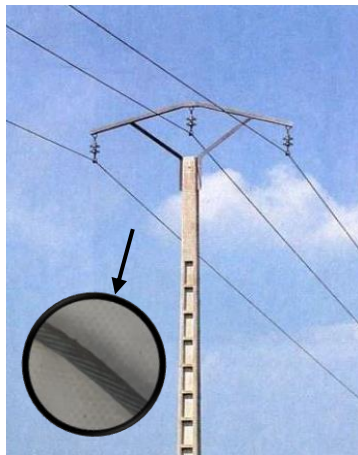


Réseau fils nus BT

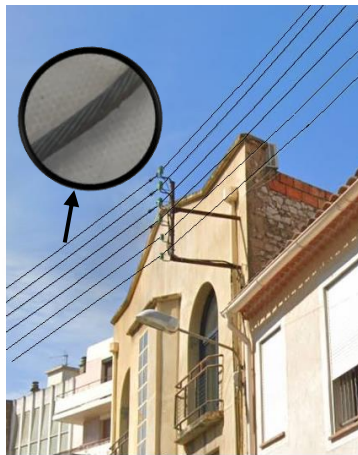

Réseau fils nus BT

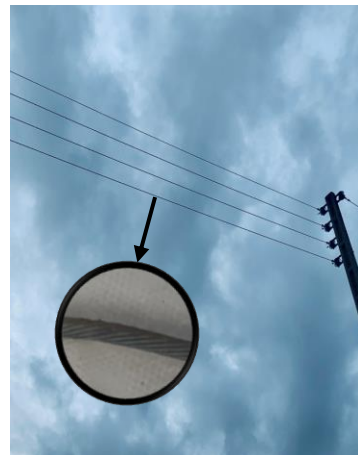

Nous vous informons que la **hauteur de ligne théorique minimale** de cette ligne électrique identifiée est **de 6 m** conformément à l'arrêté technique UTE C11-001.

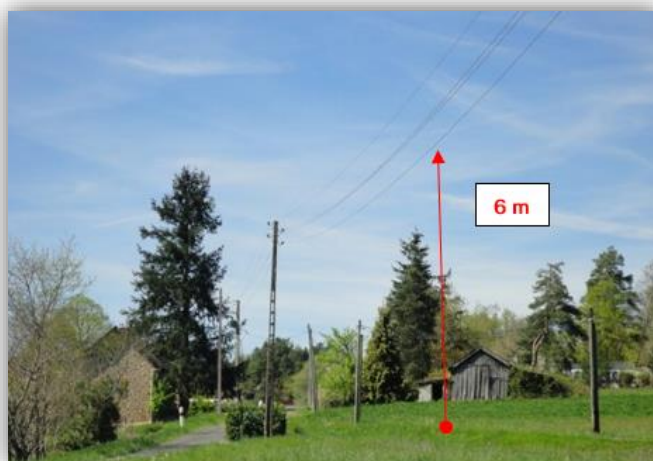

En tant que responsable de projet ou d'entreprise exécutant les travaux, vous devez vous assurer que la hauteur réelle de la ligne n'est pas inférieure à cette valeur minimale avant de commencer les travaux.

➤ **Cas particulier des traversées de voies ouvertes à la circulation (RN, RD, voies communales...) :**


En application de l'article R. 4545-5, nous vous informons que la **hauteur de ligne théorique minimale** de cette ligne électrique identifiée **est de 8 m** conformément à l'arrêté technique UTE C11-001.



**Tout câble découvert doit être considéré sous tension**



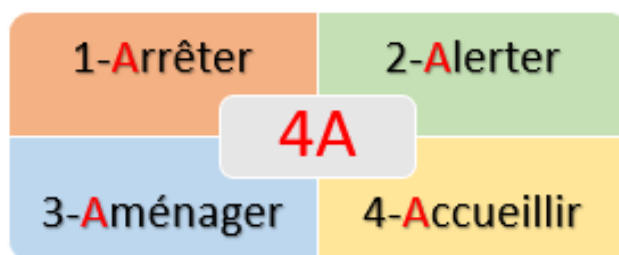

Veillez à respecter le marquage ou piquetage en bon état tout au long du chantier (cf. guide d'application de la réglementation - [www.reseaux-et-canalizations.gouv.fr](http://www.reseaux-et-canalizations.gouv.fr))

**En cas de dommages aux ouvrages Enedis,  
appliquez la règle des 4 A et appelez le 01 81 62 47 01**







# Légende des plans d'ensemble des réseaux aériens et souterrains










## Postes électriques

-  Poste source
-  Poste de distribution
-  Poste privé
-  Production

## Appareils de coupure et accessoires

-  I ou Y Interrupteur aérien
-  Parafoudre
-  Coffret de coupure souterrain
-  Remontée aéro-souterraine

## Réseaux

BT en exploitation	HTA en exploitation
 Réseau aérien nu	 Réseau aérien nu
 Réseau aérien torsadé	 Réseau aérien torsadé
 Réseau souterrain	 Réseau souterrain
 Branchement aérien	 Réseau en galerie
 Branchement souterrain	

Les réseaux hors exploitation sont représentés en noir avec la symbologie dédiée (aérien nu, aérien torsadé, etc.)

## Echelle de représentation

Echelle	Sur plan	Sur terrain
1/200 <sup>e</sup>	1 cm	2 m
1/2000 <sup>e</sup>	1 cm	20 m
1/10000 <sup>e</sup>	1 cm	100 m


L'impression est susceptible de modifier l'échelle des plans. Il faut veiller à imprimer en « taille réelle ».

**Sur les plans de détail (1/200<sup>e</sup>) imprimés à l'échelle, 1 cm papier équivaut à 2 m sur le terrain.**



**Attention !**

Il est impératif de vérifier l'échelle du plan remis grâce à l'échelle graduée indiquée sous la carte.

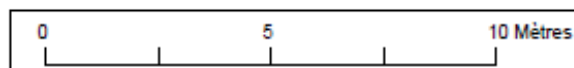

## Lire et comprendre un plan Enedis

Ce document présente les principaux éléments constituant les ouvrages électriques exploités par Enedis.

Il vous donnera des éléments de lecture des plans d'ensemble des réseaux aériens et souterrains, ainsi que ceux des plans de détails des réseaux souterrains à l'échelle 1/200<sup>e</sup> (localisation et représentation des réseaux et branchements avec leurs classes de précision).

La bonne compréhension de tous ces éléments de représentation doit contribuer à la meilleure localisation des ouvrages Enedis sur le terrain et ainsi éradiquer le risque d'électrification des exécutants et d'endommagement du réseau.

Version mars 2022




## La profondeur et l'altimétrie

L'**altimétrie** indiquée sur les plans par un « Z = » représente l'altitude par rapport au niveau de la mer (NGF IGN69).

La **profondeur** est renseignée entre parenthèses.

Le niveau du sol peut évoluer dans le temps. il est possible que les ouvrages Enedis soient situés à une profondeur différente de celle indiquée sur les plans.

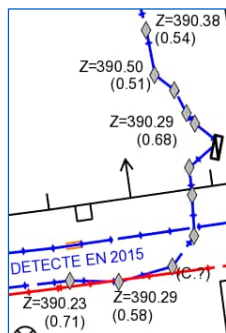

## Légende des plans de détail

### Ouvrages et classes de précision

	Réseau BT	Branchement BT	HTA
Classe A			
Classe B			
* Paris : toutes les traversées de chaussées sont en classe B			
Classe C			
Réseau abandonné			
Fourreau	Fourreau utilisé (exemple sur réseau BT) 		Fourreau vide en attente 
Poste	POSTE [NOM] [TYPE] (exemple POSTE MARCEL PAUL UP)		
Mise à la terre			

Dans un rayon de 5m autour des postes de distribution HTA/HTA et HTA/BT, la détection non intrusive des réseaux électriques ne permet pas d'atteindre la classe A du fait de la trop grande densité de réseaux


### Accessoires réseaux principaux

- Coffret électrique
- Coffret RMBT
- Jonction BT
- Jonction HTA
- Remontée aéro-sout. BT
- Remontée aéro-sout. HTA
- Boite capot BT
- Boite capot HTA
- Poteau

### Objets fond de plan vecteur principaux

- Bâtiment
- Porte
- Bordure de trottoir
- Mur
- Plaque d'égout
- Avaloir eaux pluviales
- Bouche d'eau
- Plaque
- Arbre


## Travaux en zone d'incertitude

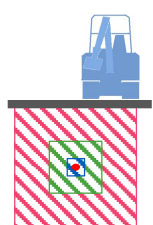

- Zone d'incertitude classe A  $\leq 50\text{cm}$
- Zone d'incertitude classe B  $\leq 1\text{m}50$  (1m pour les brchts)
- Fuseau d'incertitude classe C  $> 1\text{m}50$  (1m pour les brchts)

Conformément au fascicule 2 « Guide technique » de la réglementation « DT-DICT », pour réaliser des travaux en zone d'incertitude sur la position des ouvrages Enedis (parties hachurées), il est nécessaire d'utiliser une technique non agressive dite « technique douce ».

## Les éléments composant les plans de détail

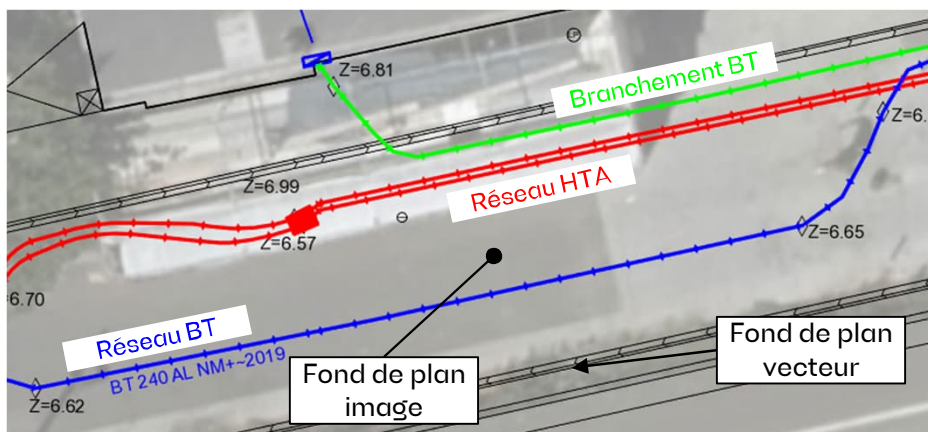

Poste électrique



Coffret électrique



Câble de cuivre nu (retour à la terre : risque électrique)



Les réponses ci-jointes n'engagent la responsabilité d'Enedis qu'à l'intérieur de l'emprise des travaux que vous avez déclarés. En particulier, les projets Enedis ne sont complétés qu'à l'intérieur de cette zone.

Emprise de vos travaux


Zone de Travaux Impactant le Sol

Projet de travaux Enedis

Au moins un réseau est absent dans les plans de détails

Carte(s) du plan d'ensemble des réseaux (aériens et souterrains)

Carte(s) du plan de détail des réseaux souterrains (marquage piquetage)

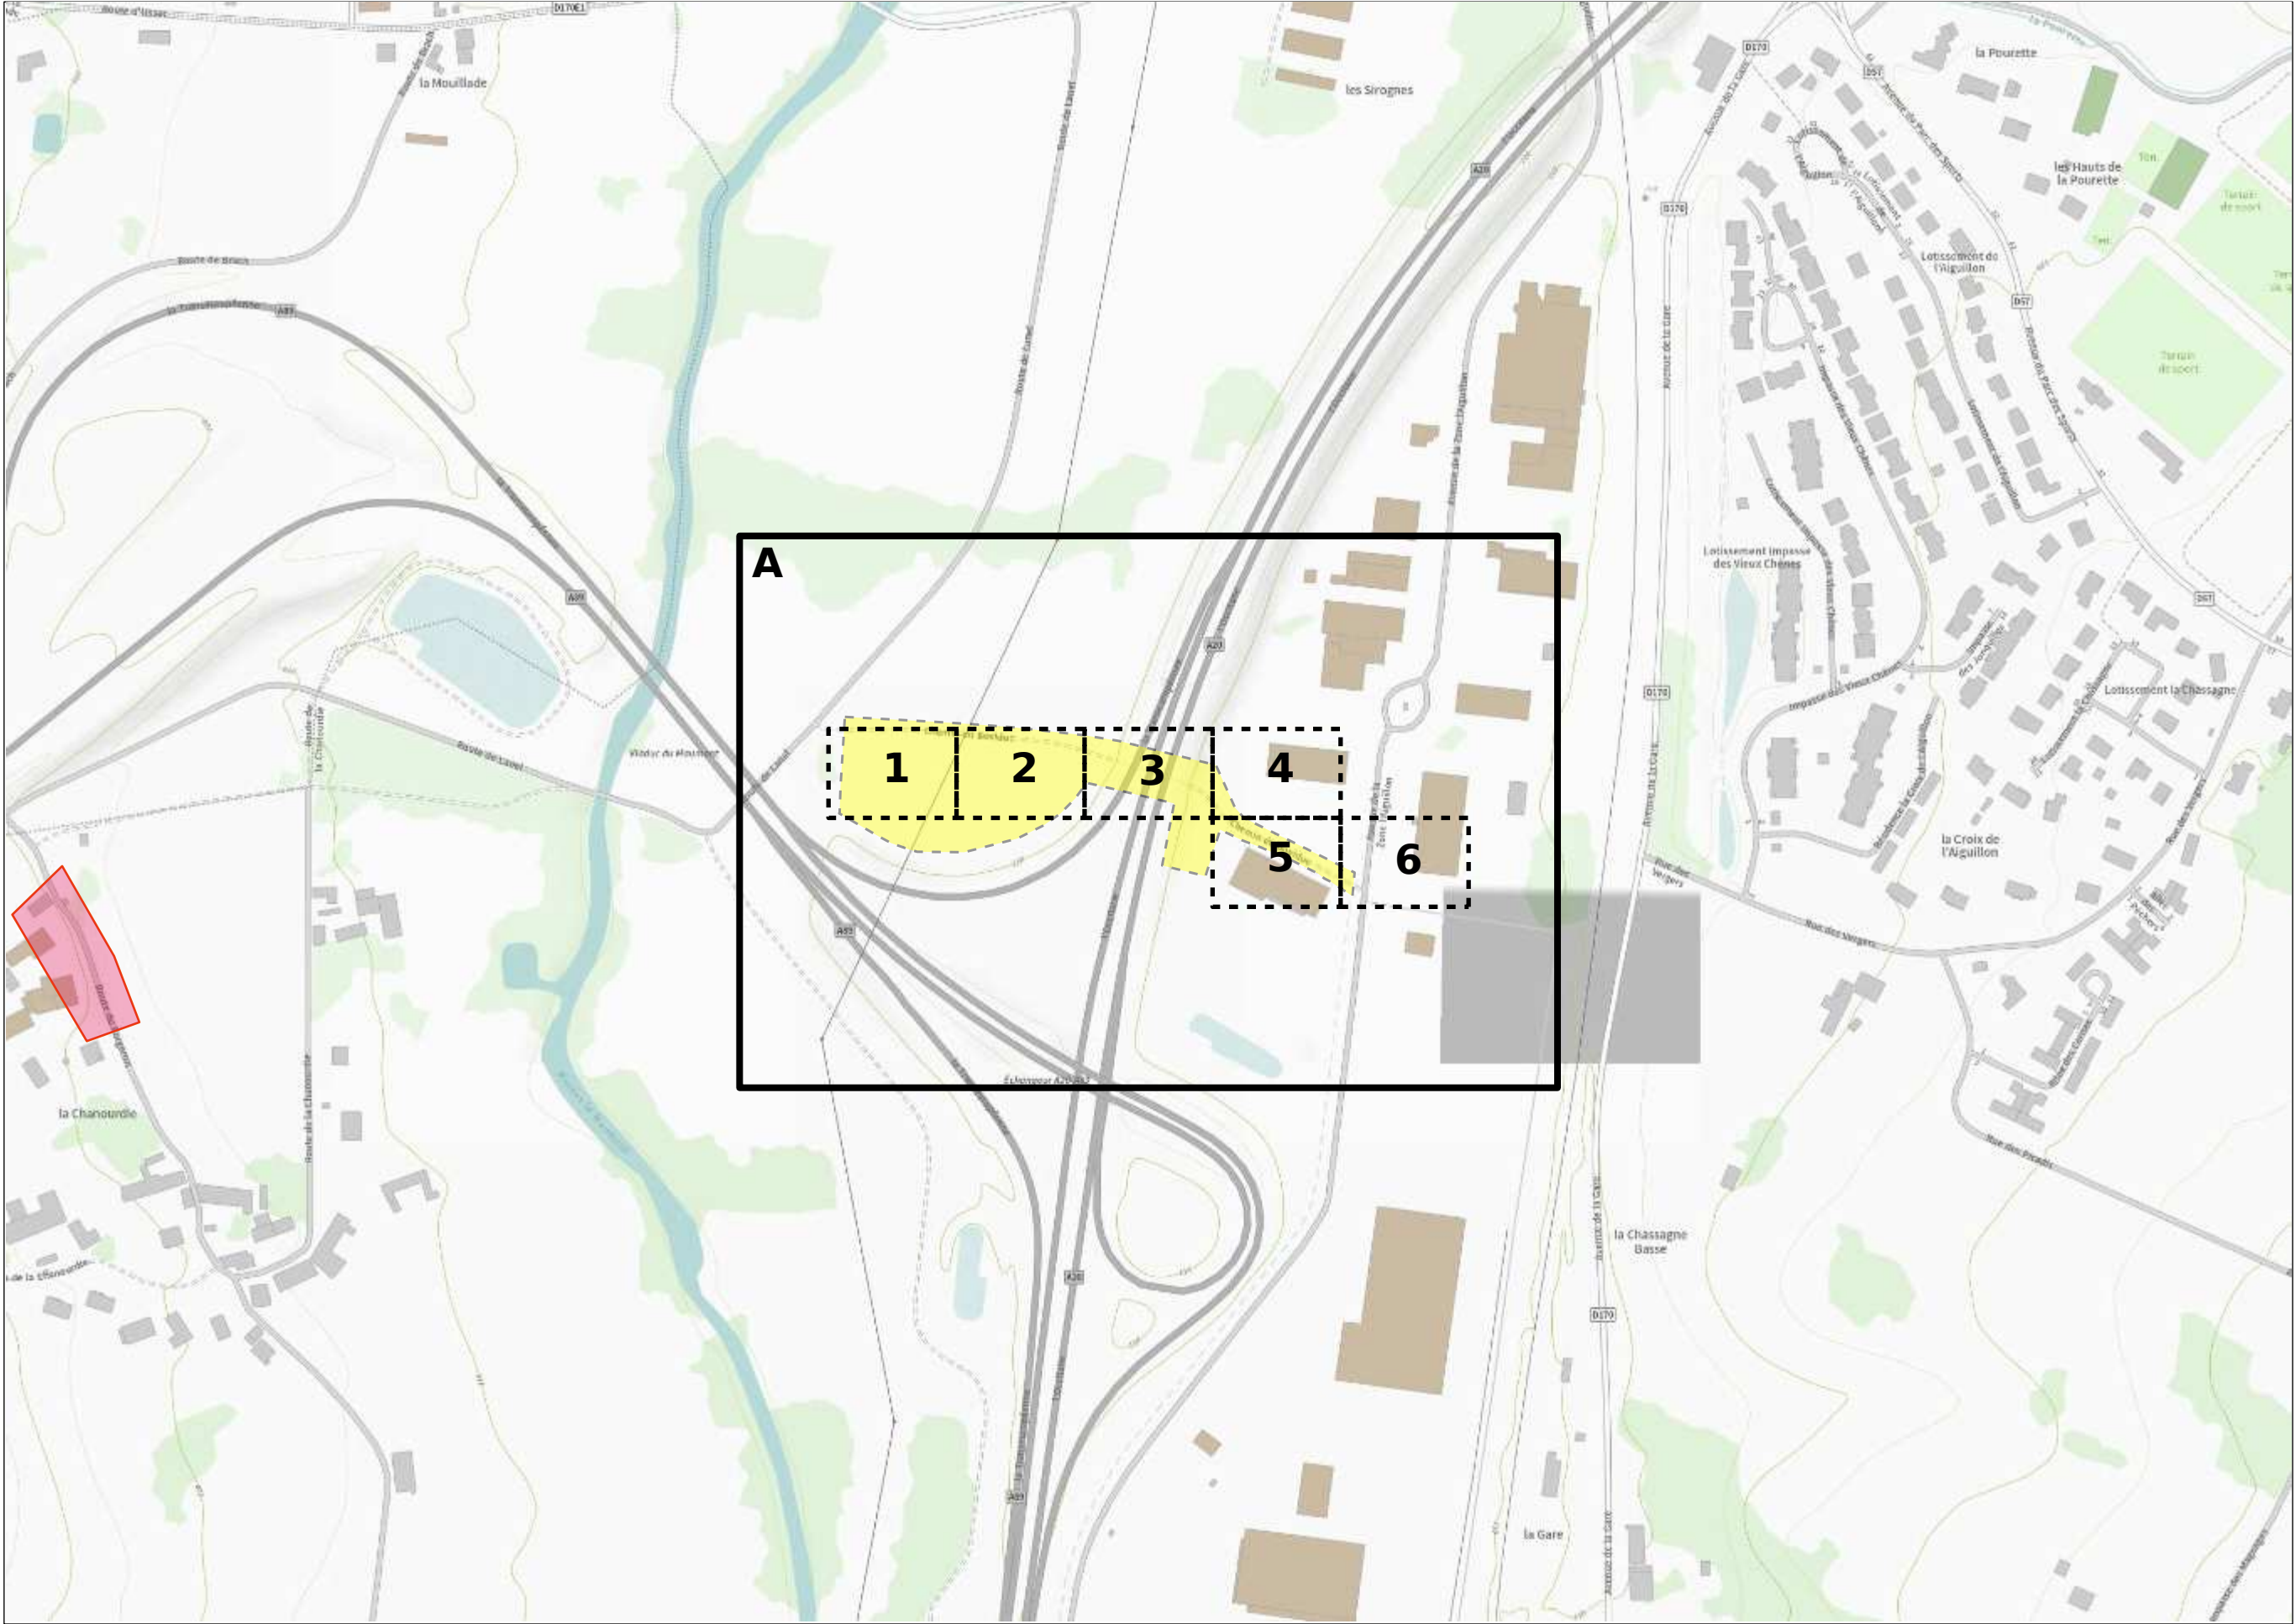



**Plan édité le :**  
05/12/2025

**Les réseaux susceptibles d'être présents sur le plan d'ensemble sont :**

- Les réseaux aériens (uniquement sur ce plan)
- Les réseaux souterrains leur positionnement plus précis est détaillé dans la suite du document.

**La majorité des branchements reliés à ces réseaux ne sont pas représentés sur ce plan.**

Sur ce plan les ouvrages sont en classe C.  
S'ils sont représentés dans les plans des réseaux souterrains, il faudra alors se baser sur la classification indiquée dans ces plans

Emprise de vos travaux

Zone de Travaux Impactant le Sol

Réseau électrique

BT

Aérien

Torsadé

Souterrain

HTA


Aérien

Torsadé

Souterrain

Galerie

Pour plus de détails sur la compréhension de ce plan, voir la notice jointe « Lire et Comprendre un plan Enedis ».

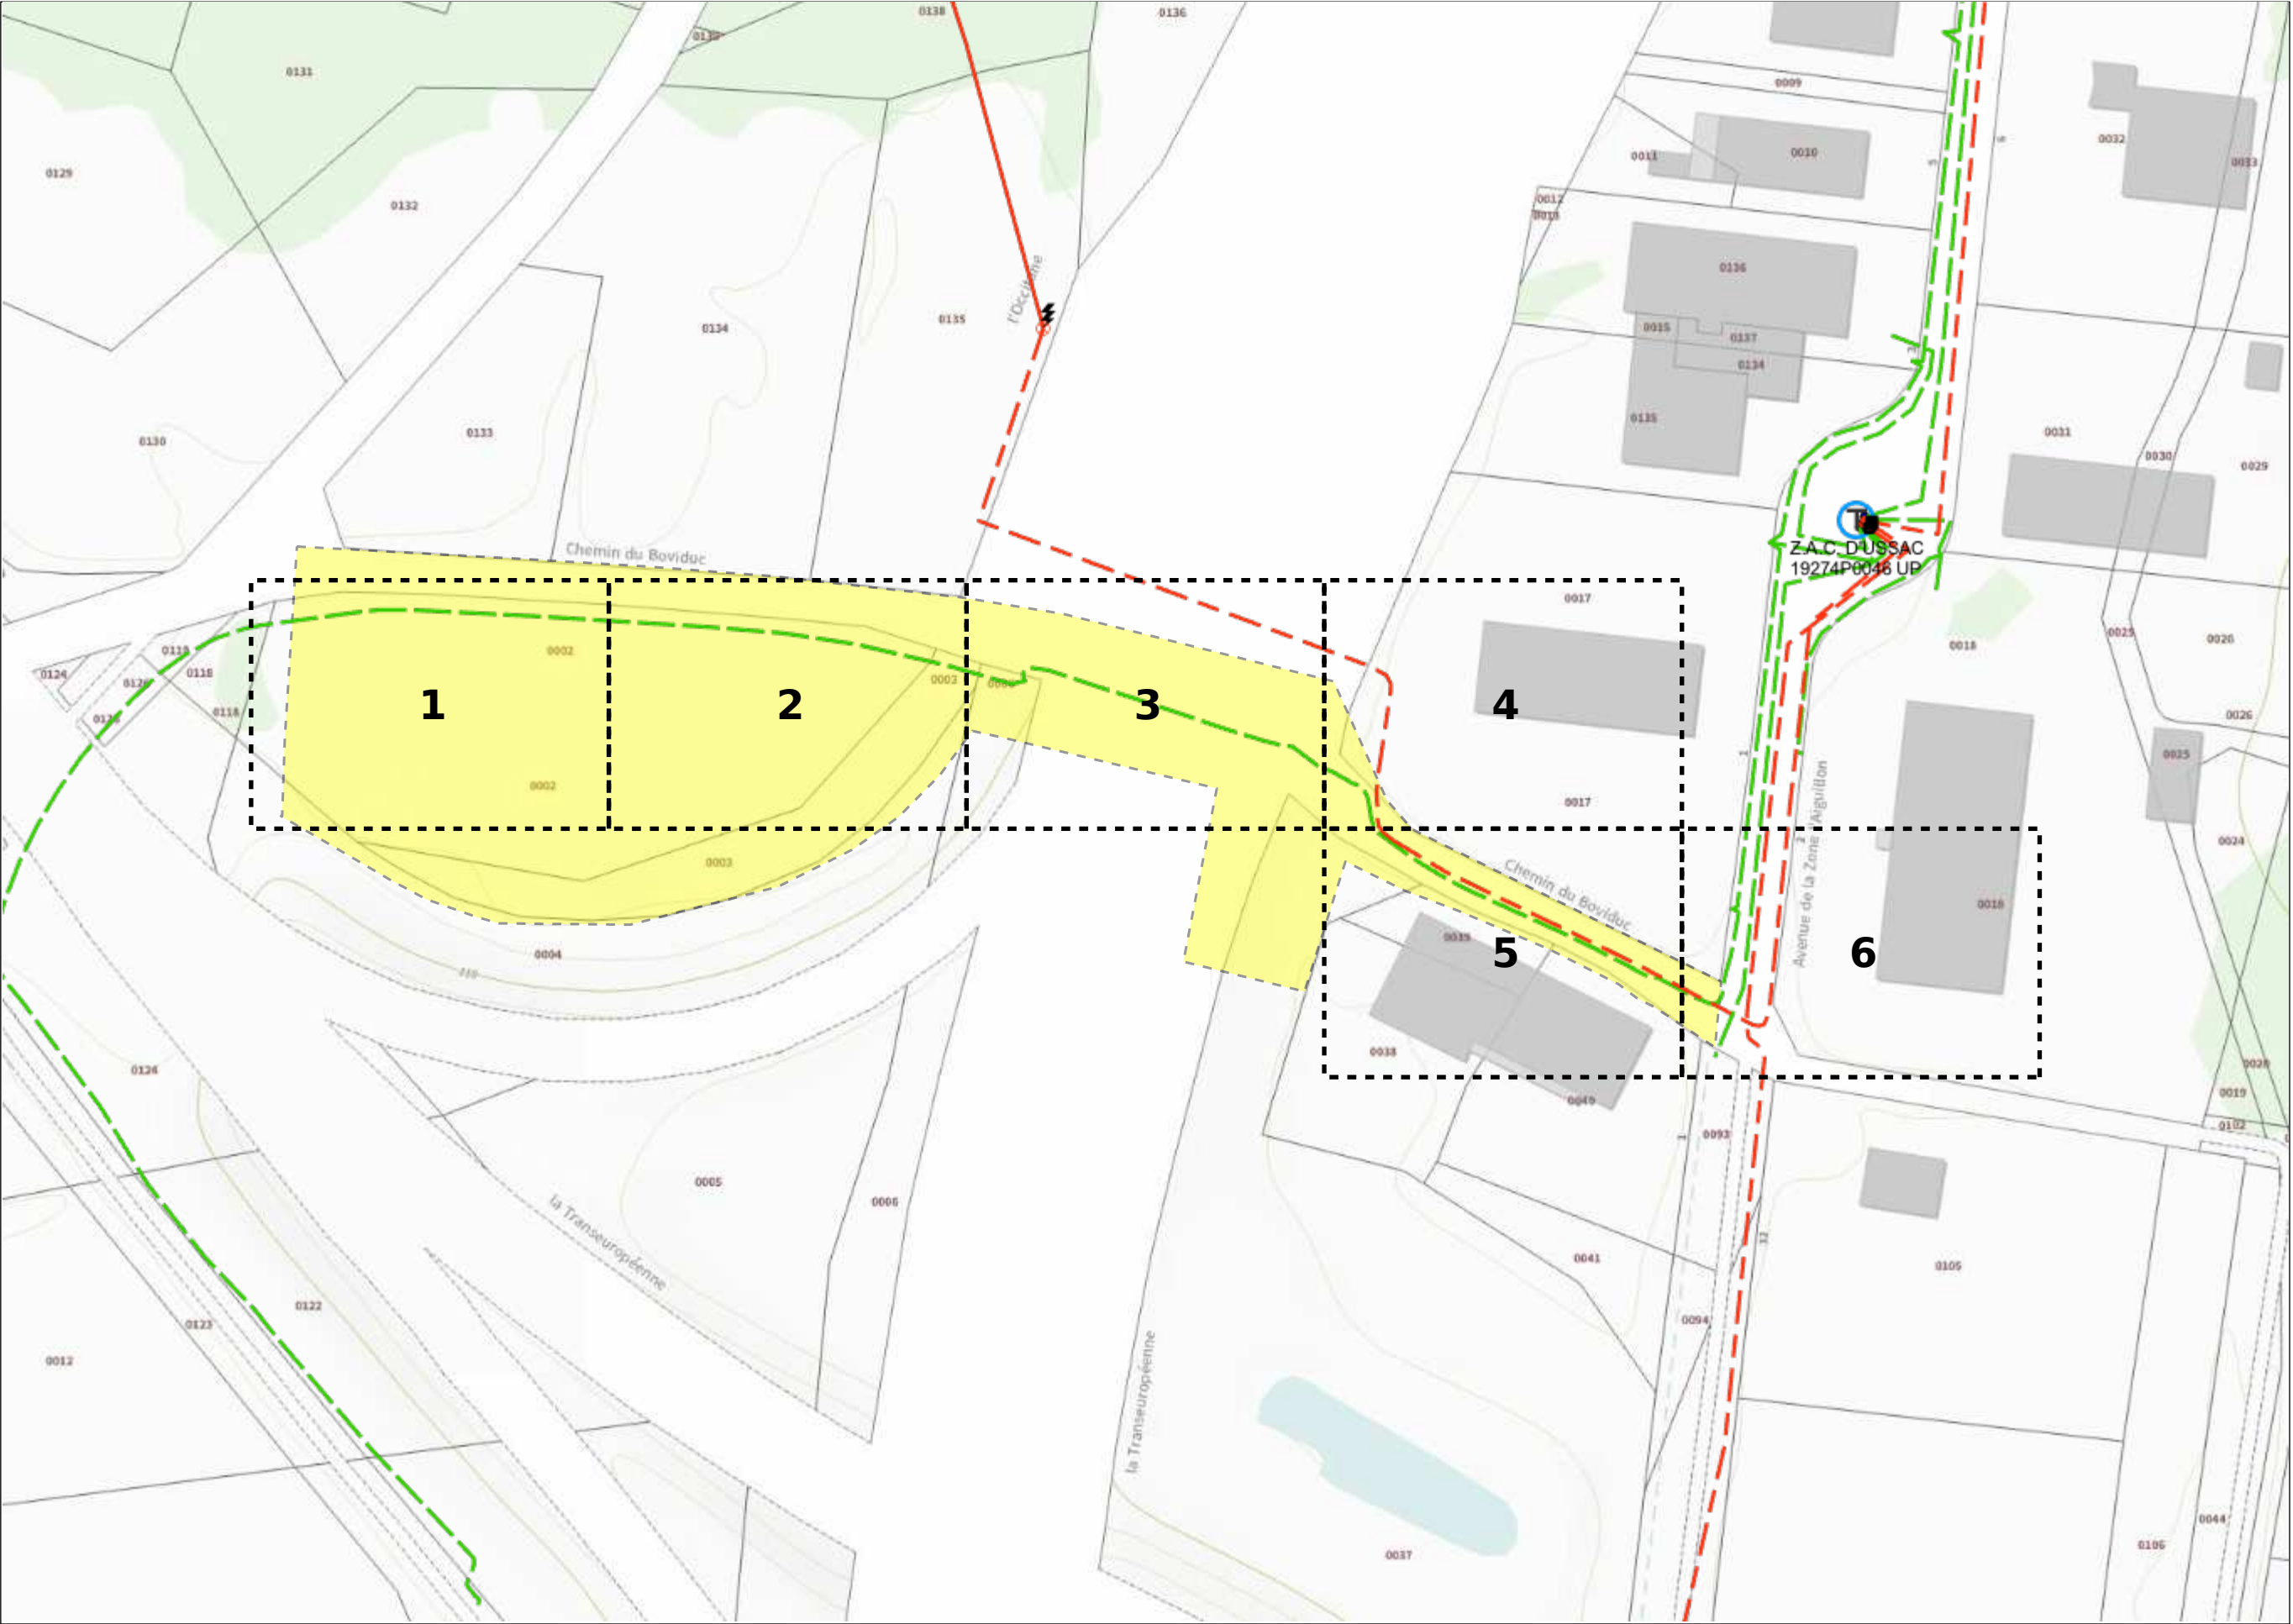



Plan édité le :  
05/12/2025

- 1- Les branchements ne sont pas systématiquement représentés.
- 2- A titre indicatif et sauf mention expresse, les ouvrages souterrains ont été construits à une profondeur moyenne de 0,65 m sous trottoir ou accotement et de 0,85 m sous chaussée.  
Attention, le nivellement du sol a pu évoluer dans le temps.
- 3- Les ouvrages occupent généralement une profondeur moindre au niveau de la remontée vers les affleurants (coffrets, poteaux,...).
- 4- Des ouvrages peuvent être absents de ce plan même s'ils sont représentés dans le plan d'ensemble des réseaux en classe C.

Basse Tension (BT)		
Classe	Réseau	Branchement
A		
B		
C		

Haute Tension type A (HTA)	
Classe	Réseau
A	
B	
C	


Pour plus de détails sur la compréhension de ce plan, voir la notice jointe «Lire et comprendre un plan Enedis».

Au moins un réseau est absent dans les plans de détails.

Coordonnées des 3 points  
exprimées en WGS84 (long;lat)  
PR1 : 1.491276;45.188741  
PR2 : 1.490403;45.188725  
PR3 : 1.490612;45.18875



Données cartographiques  
PCRS Image : Enedis(2021)

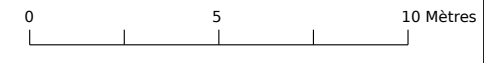



Plan édité le :  
05/12/2025

- 1- Les branchements ne sont pas systématiquement représentés.
- 2- A titre indicatif et sauf mention expresse, les ouvrages souterrains ont été construits à une profondeur moyenne de 0,65 m sous trottoir ou accotement et de 0,85 m sous chaussée.
- Attention, le nivellement du sol a pu évoluer dans le temps.
- 3- Les ouvrages occupent généralement une profondeur moindre au niveau de la remontée vers les affleurants (coffrets, poteaux,...).
- 4- Des ouvrages peuvent être absents de ce plan même s'ils sont représentés dans le plan d'ensemble des réseaux en classe C.


Basse Tension (BT)		
Classe	Réseau	Branchement
A		
B		
C		

Haute Tension type A (HTA)	
Classe	Réseau
A	
B	
C	

Pour plus de détails sur la compréhension de ce plan, voir la notice jointe «Lire et comprendre un plan Enedis».

Au moins un réseau est absent dans les plans de détails.

Coordonnées des 3 points  
exprimées en WGS84 (long;lat)  
PR1 : 1.492022;45.188692  
PR2 : 1.491352;45.188738  
PR3 : 1.49165;45.188726

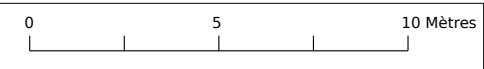



Plan édité le :  
05/12/2025

- 1- Les branchements ne sont pas systématiquement représentés.
- 2- A titre indicatif et sauf mention expresse, les ouvrages souterrains ont été construits à une profondeur moyenne de 0,65 m sous trottoir ou accotement et de 0,85 m sous chaussée.
- Attention, le nivellement du sol a pu évoluer dans le temps.
- 3- Les ouvrages occupent généralement une profondeur moindre au niveau de la remontée vers les affleurants (coffrets, poteaux,...).
- 4- Des ouvrages peuvent être absents de ce plan même s'ils sont représentés dans le plan d'ensemble des réseaux en classe C.


Basse Tension (BT)		
Classe	Réseau	Branchements
A		
B		
C		

Haute Tension type A (HTA)	
Classe	Réseau
A	
B	
C	

Pour plus de détails sur la compréhension de ce plan, voir la notice jointe «Lire et comprendre un plan Enedis».


Au moins un réseau est absent dans les plans de détails.

Coordonnées des 3 points  
exprimées en WGS84 (long;lat)  
PR1 : 1.49237;45.188642  
PR2 : 1.492257;45.188653  
PR3 : 1.492317;45.188642

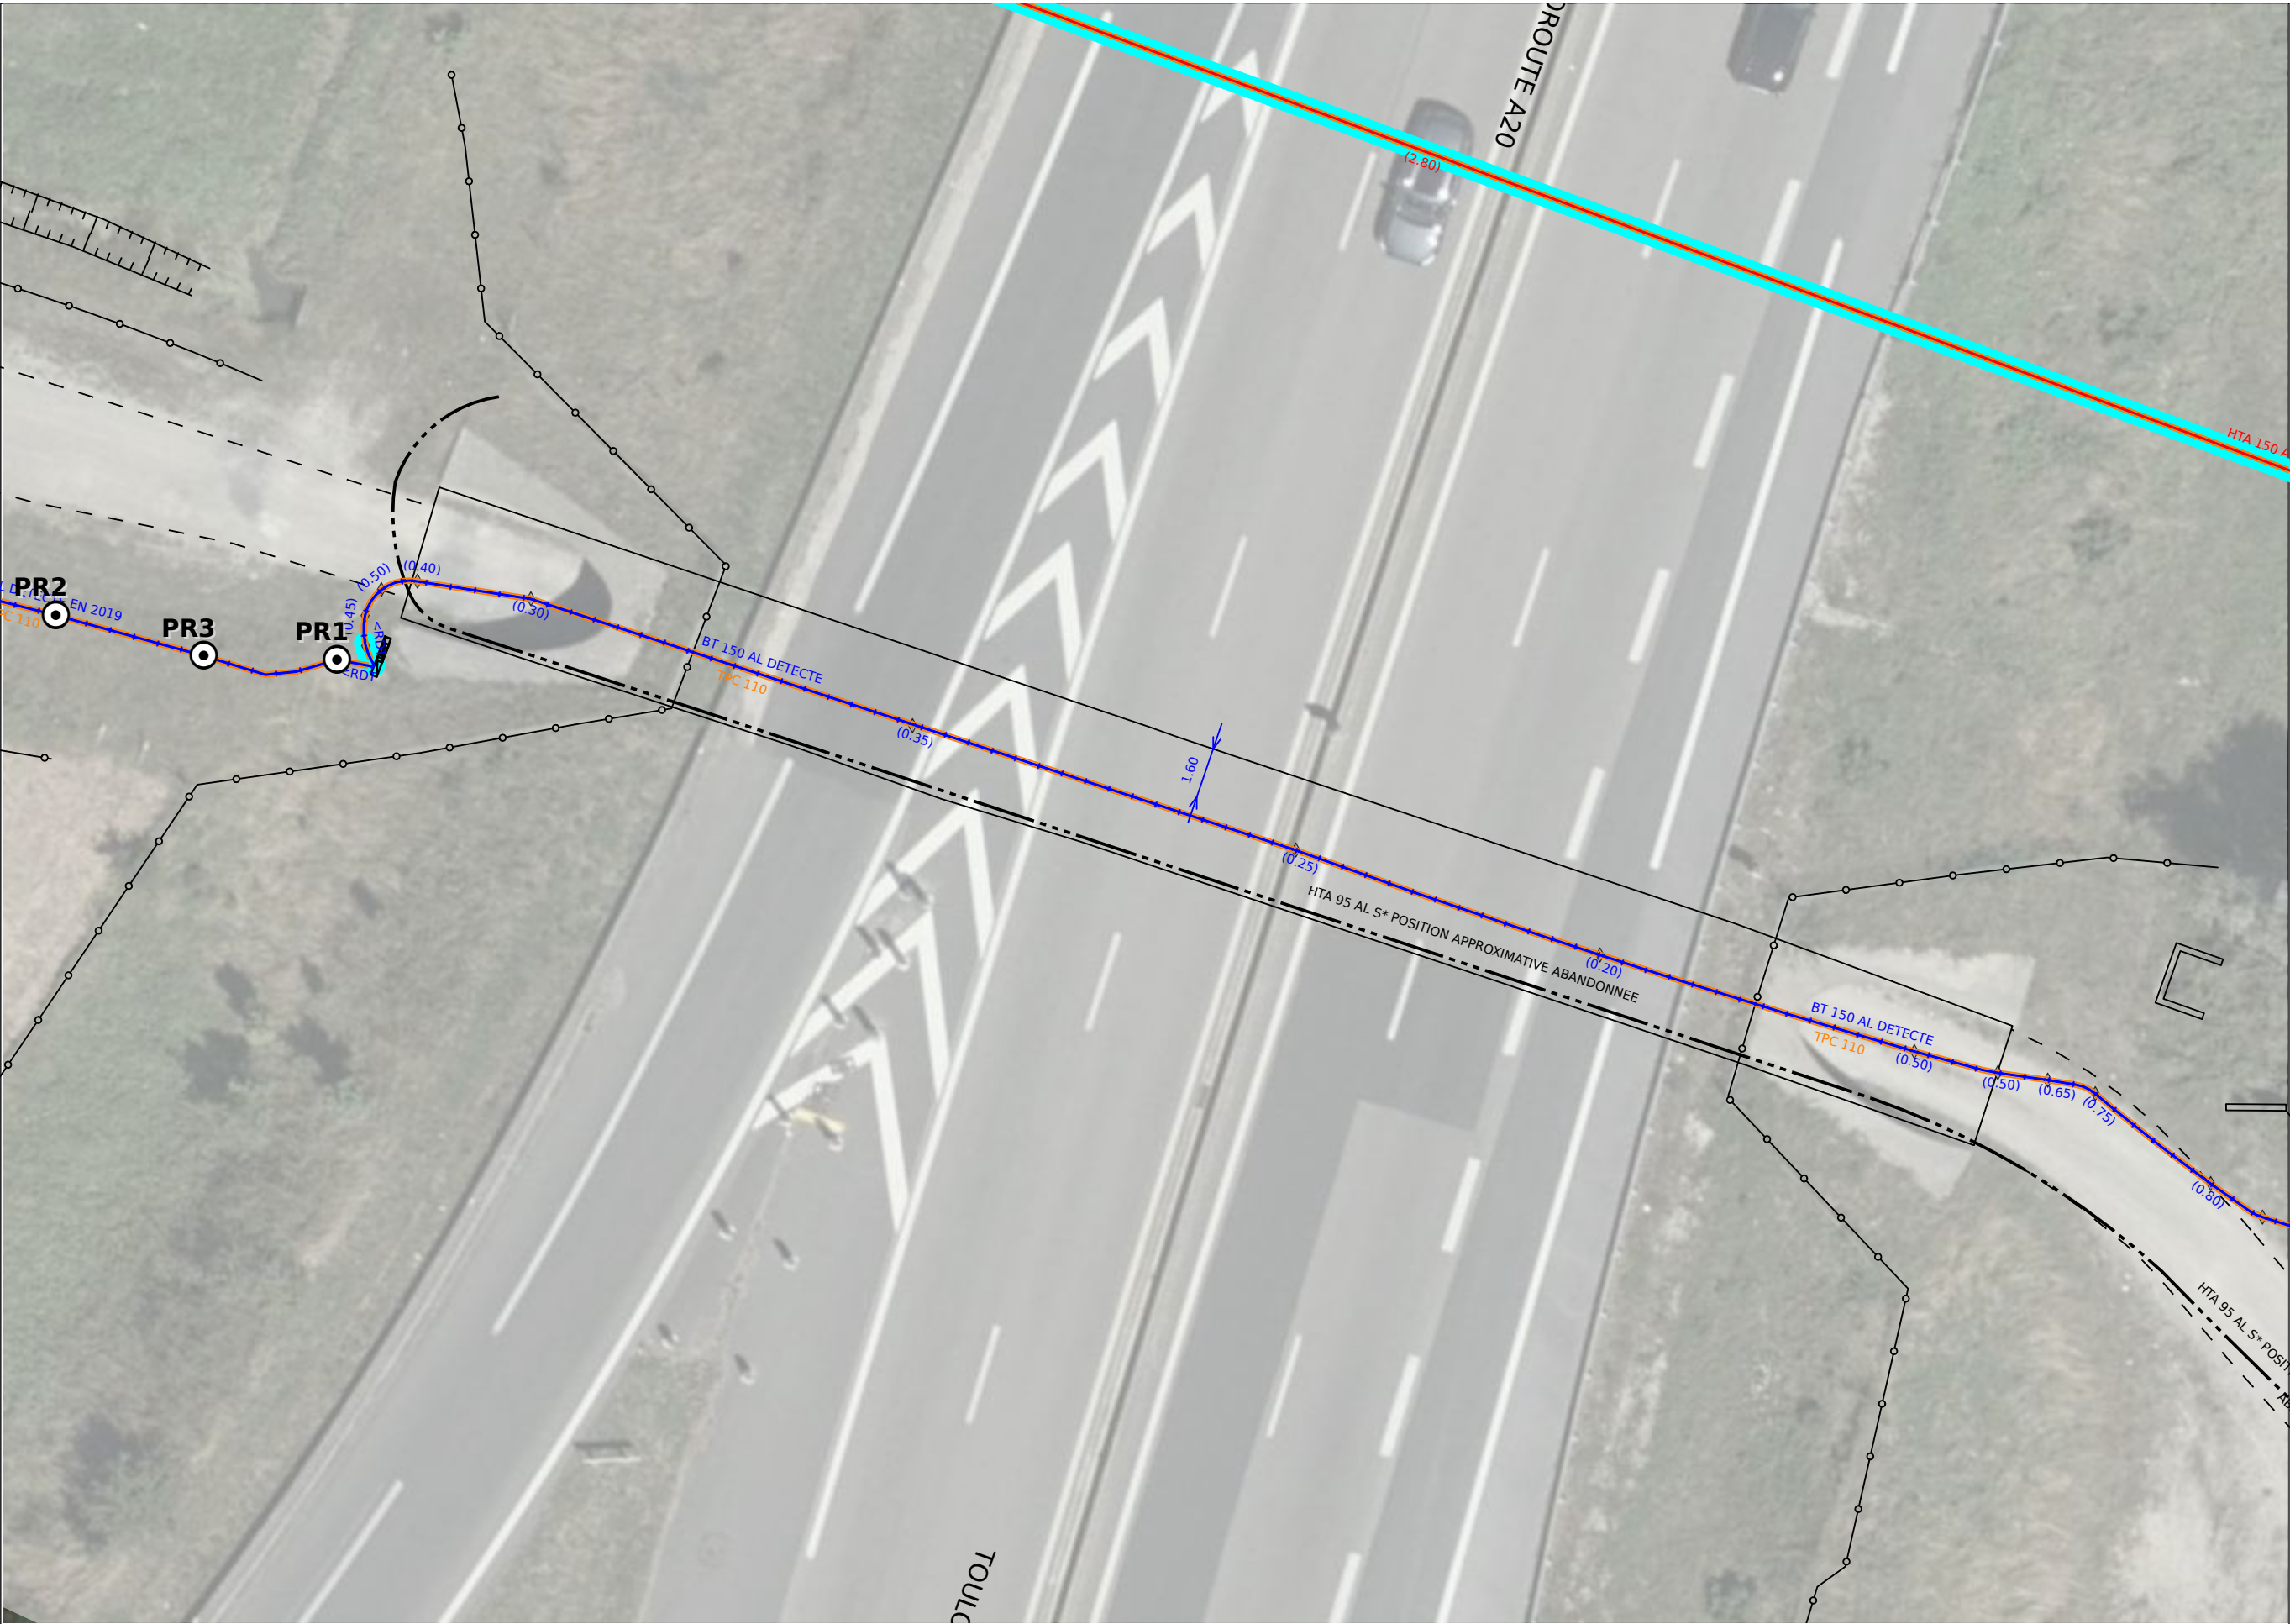

Données cartographiques

PCRS Image : Enedis(2021)

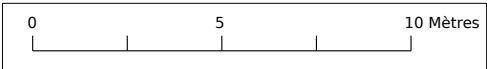



Plan édité le :  
05/12/2025

- 1- Les branchements ne sont pas systématiquement représentés.
- 2- A titre indicatif et sauf mention expresse, les ouvrages souterrains ont été construits à une profondeur moyenne de 0,65 m sous trottoir ou accotement et de 0,85 m sous chaussée.
- Attention, le nivellement du sol a pu évoluer dans le temps.
- 3- Les ouvrages occupent généralement une profondeur moindre au niveau de la remontée vers les affleurants (coffrets, poteaux,...).
- 4- Des ouvrages peuvent être absents de ce plan même s'ils sont représentés dans le plan d'ensemble des réseaux en classe C.

Basse Tension (BT)		
Classe	Réseau	Branchement
A		
B		
C		

Haute Tension type A (HTA)	
Classe	Réseau
A	
B	
C	

Pour plus de détails sur la compréhension de ce plan, voir la notice jointe «Lire et comprendre un plan Enedis».

Au moins un réseau est absent dans les plans de détails.

Coordonnées des 3 points exprimées en WGS84 (long;lat)  
PR1 : 1.493293;45.188414  
PR2 : 1.493298;45.188388  
PR3 : 1.493293;45.1884



Données cartographiques  
PCRS Image : Enedis(2021)





Plan édité le :  
05/12/2025

- 1- Les branchements ne sont pas systématiquement représentés.
- 2- A titre indicatif et sauf mention expresse, les ouvrages souterrains ont été construits à une profondeur moyenne de 0,65 m sous trottoir ou accotement et de 0,85 m sous chaussée.
- Attention, le nivellement du sol a pu évoluer dans le temps.
- 3- Les ouvrages occupent généralement une profondeur moindre au niveau de la remontée vers les affleurants (coffrets, poteaux,...).
- 4- Des ouvrages peuvent être absents de ce plan même s'ils sont représentés dans le plan d'ensemble des réseaux en classe C.

Basse Tension (BT)		
Classe	Réseau	Branchements
A		
B		
C		

Haute Tension type A (HTA)	
Classe	Réseau
A	
B	
C	

Pour plus de détails sur la compréhension de ce plan, voir la notice jointe «Lire et comprendre un plan Enedis».

Au moins un réseau est absent dans les plans de détails.

Coordonnées des 3 points exprimées en WGS84 (long;lat)  
PR1 : 1.494085;45.187991  
PR2 : 1.493307;45.188379  
PR3 : 1.493718;45.188229



Données cartographiques  
PCRS Image : Enedis(2021)





Plan édité le :  
05/12/2025

- 1- Les branchements ne sont pas systématiquement représentés.
- 2- A titre indicatif et sauf mention expresse, les ouvrages souterrains ont été construits à une profondeur moyenne de 0,65 m sous trottoir ou accotement et de 0,85 m sous chaussée.
- Attention, le nivellement du sol a pu évoluer dans le temps.
- 3- Les ouvrages occupent généralement une profondeur moindre au niveau de la remontée vers les affleurants (coffrets, poteaux,...).
- 4- Des ouvrages peuvent être absents de ce plan même s'ils sont représentés dans le plan d'ensemble des réseaux en classe C.


Basse Tension (BT)		
Classe	Réseau	Branchements
A		
B		
C		

Haute Tension type A (HTA)	
Classe	Réseau
A	
B	
C	

Pour plus de détails sur la compréhension de ce plan, voir la notice jointe «Lire et comprendre un plan Enedis».

Au moins un réseau est absent dans les plans de détails.

Coordonnées des 3 points exprimées en WGS84 (long;lat)  
PR1 : 1.494255;45.188378  
PR2 : 1.494284;45.187964  
PR3 : 1.49423;45.188172

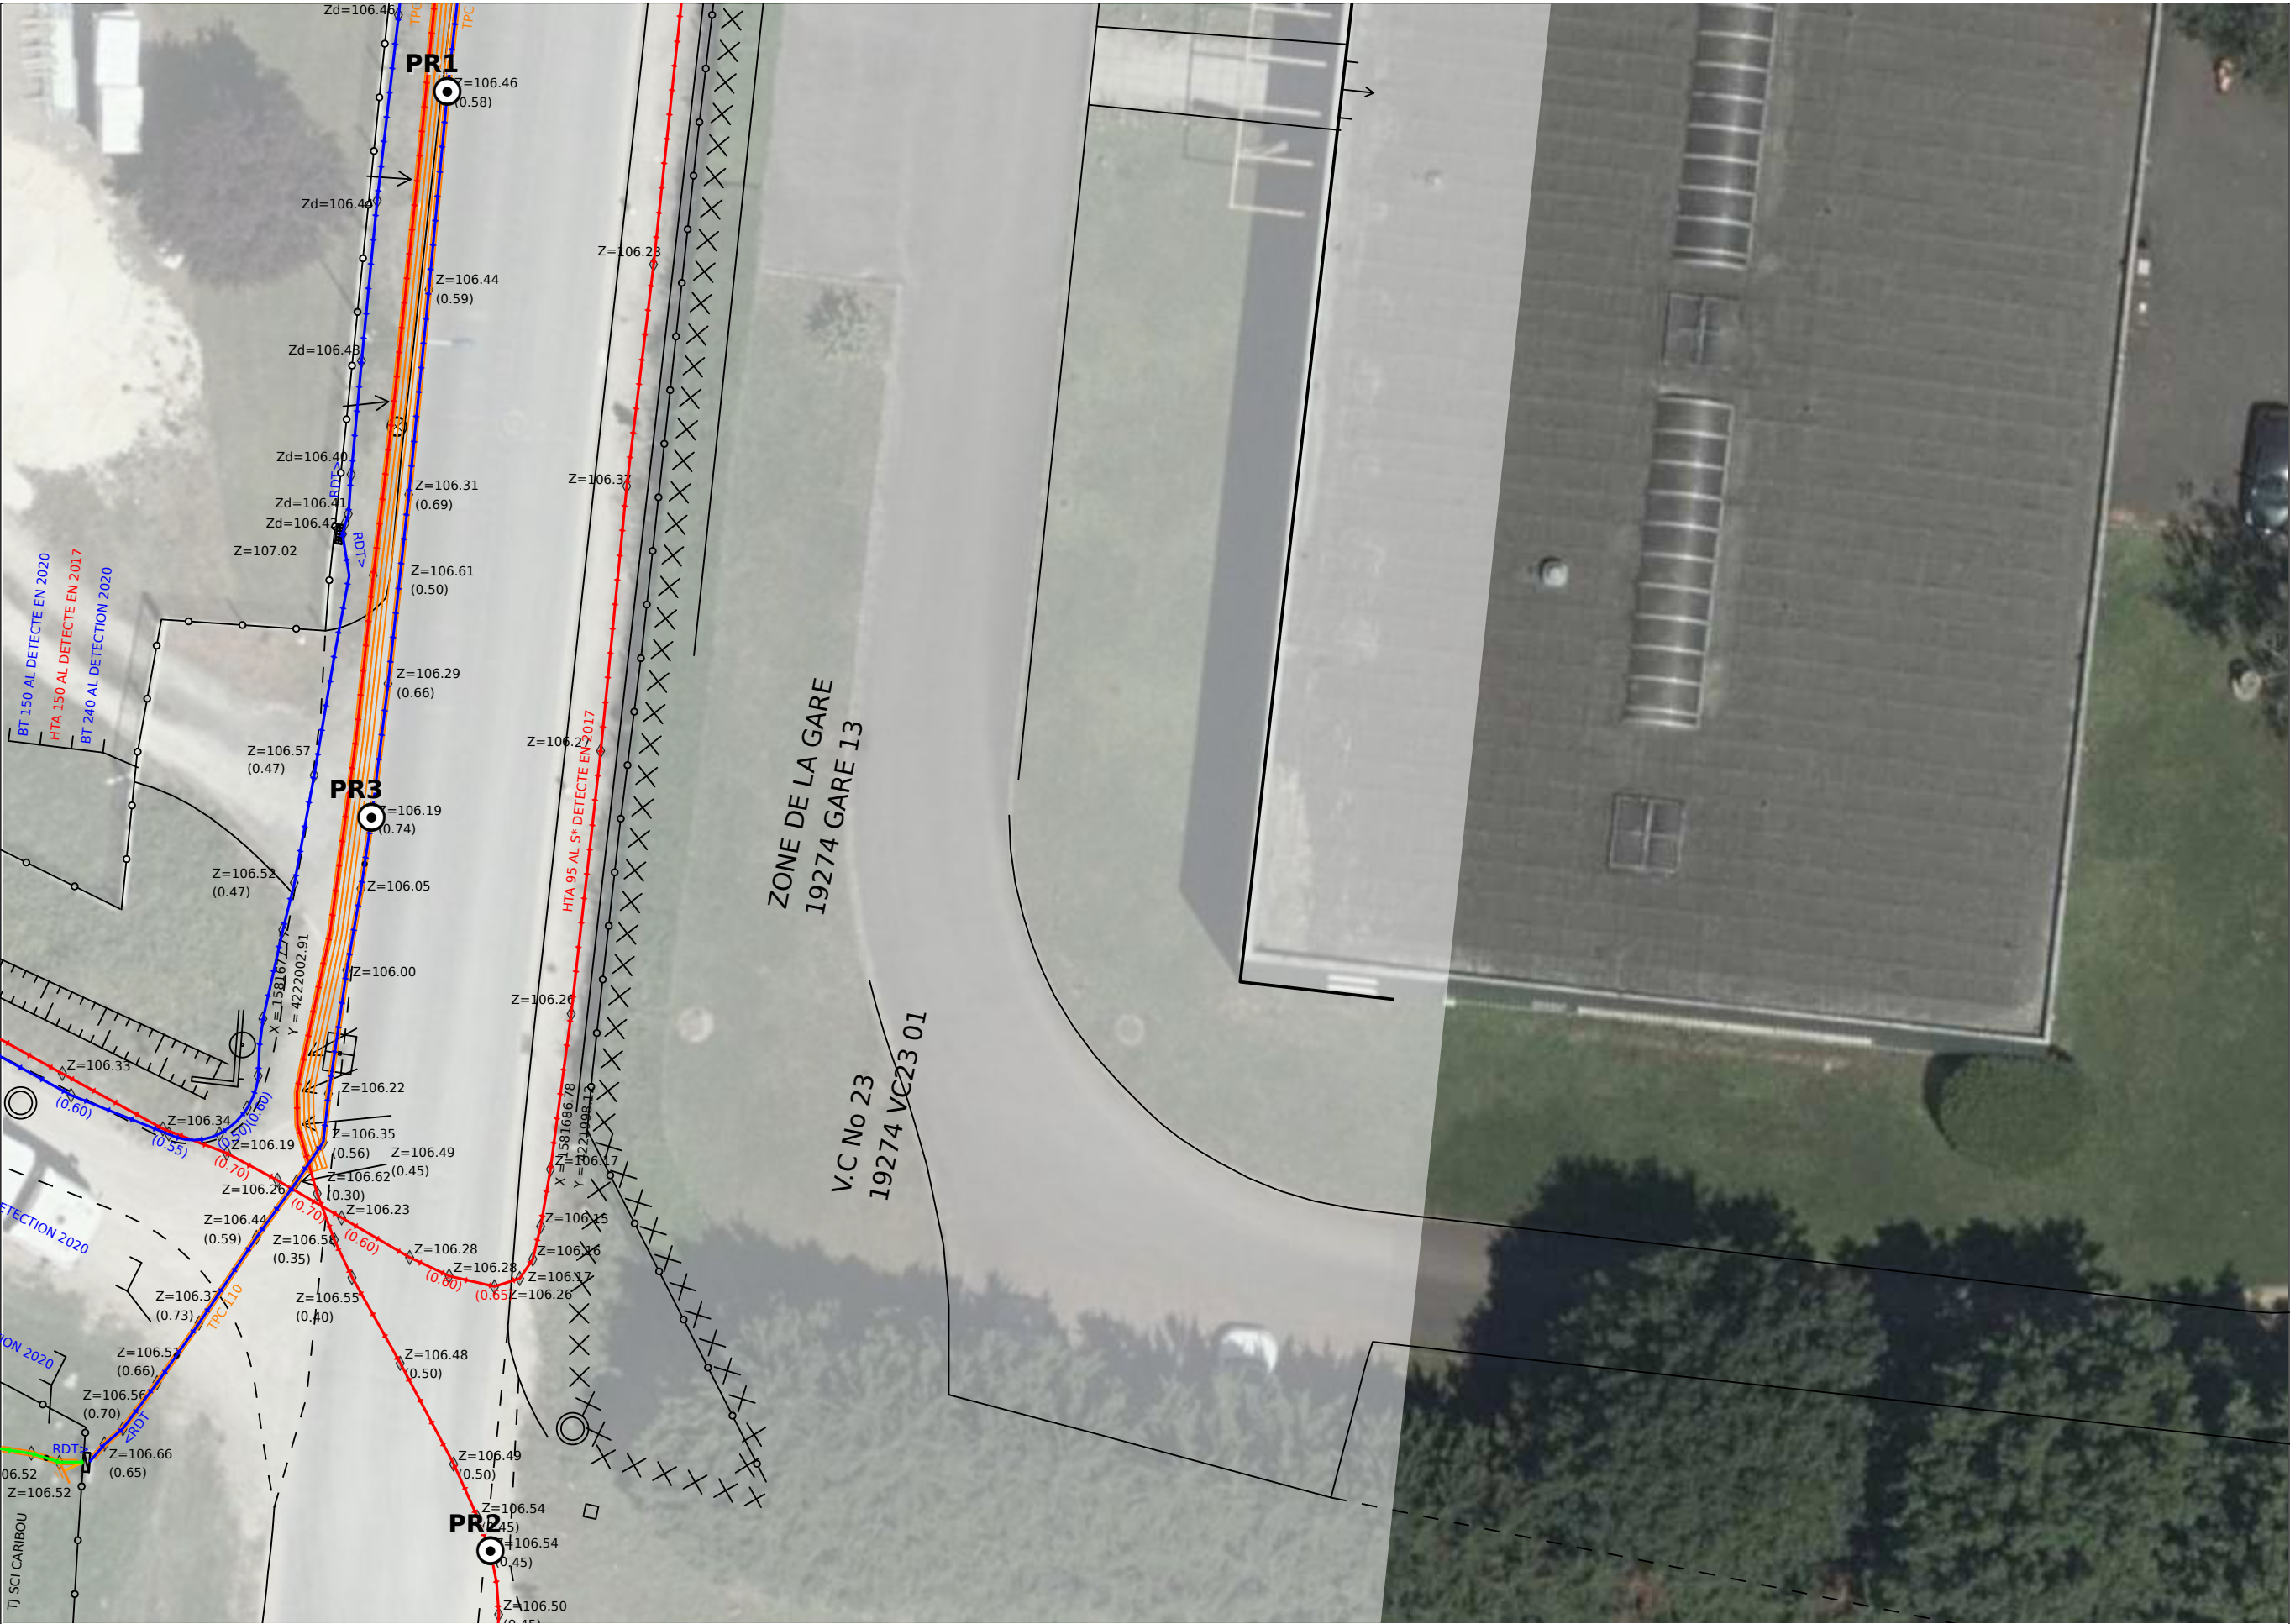

Données cartographiques  
PCRS Image : Enedis(2021)





Le 10/12/2025

**Objet: Fichiers transmis avec le document**

Madame, Monsieur,

Pour consulter les fichiers transmis avec notre document, veuillez cliquer sur le ou les liens suivants :

2025120501065D00\_export\_StaR-DT.gml : <https://dl.sogelink.fr/?W6D2XdGc>

Nous nous tenons à votre disposition pour tout complément d'information.

Veuillez agréer, Madame, Monsieur, l'expression de nos salutations respectueuses.

Le service technique Sogelink