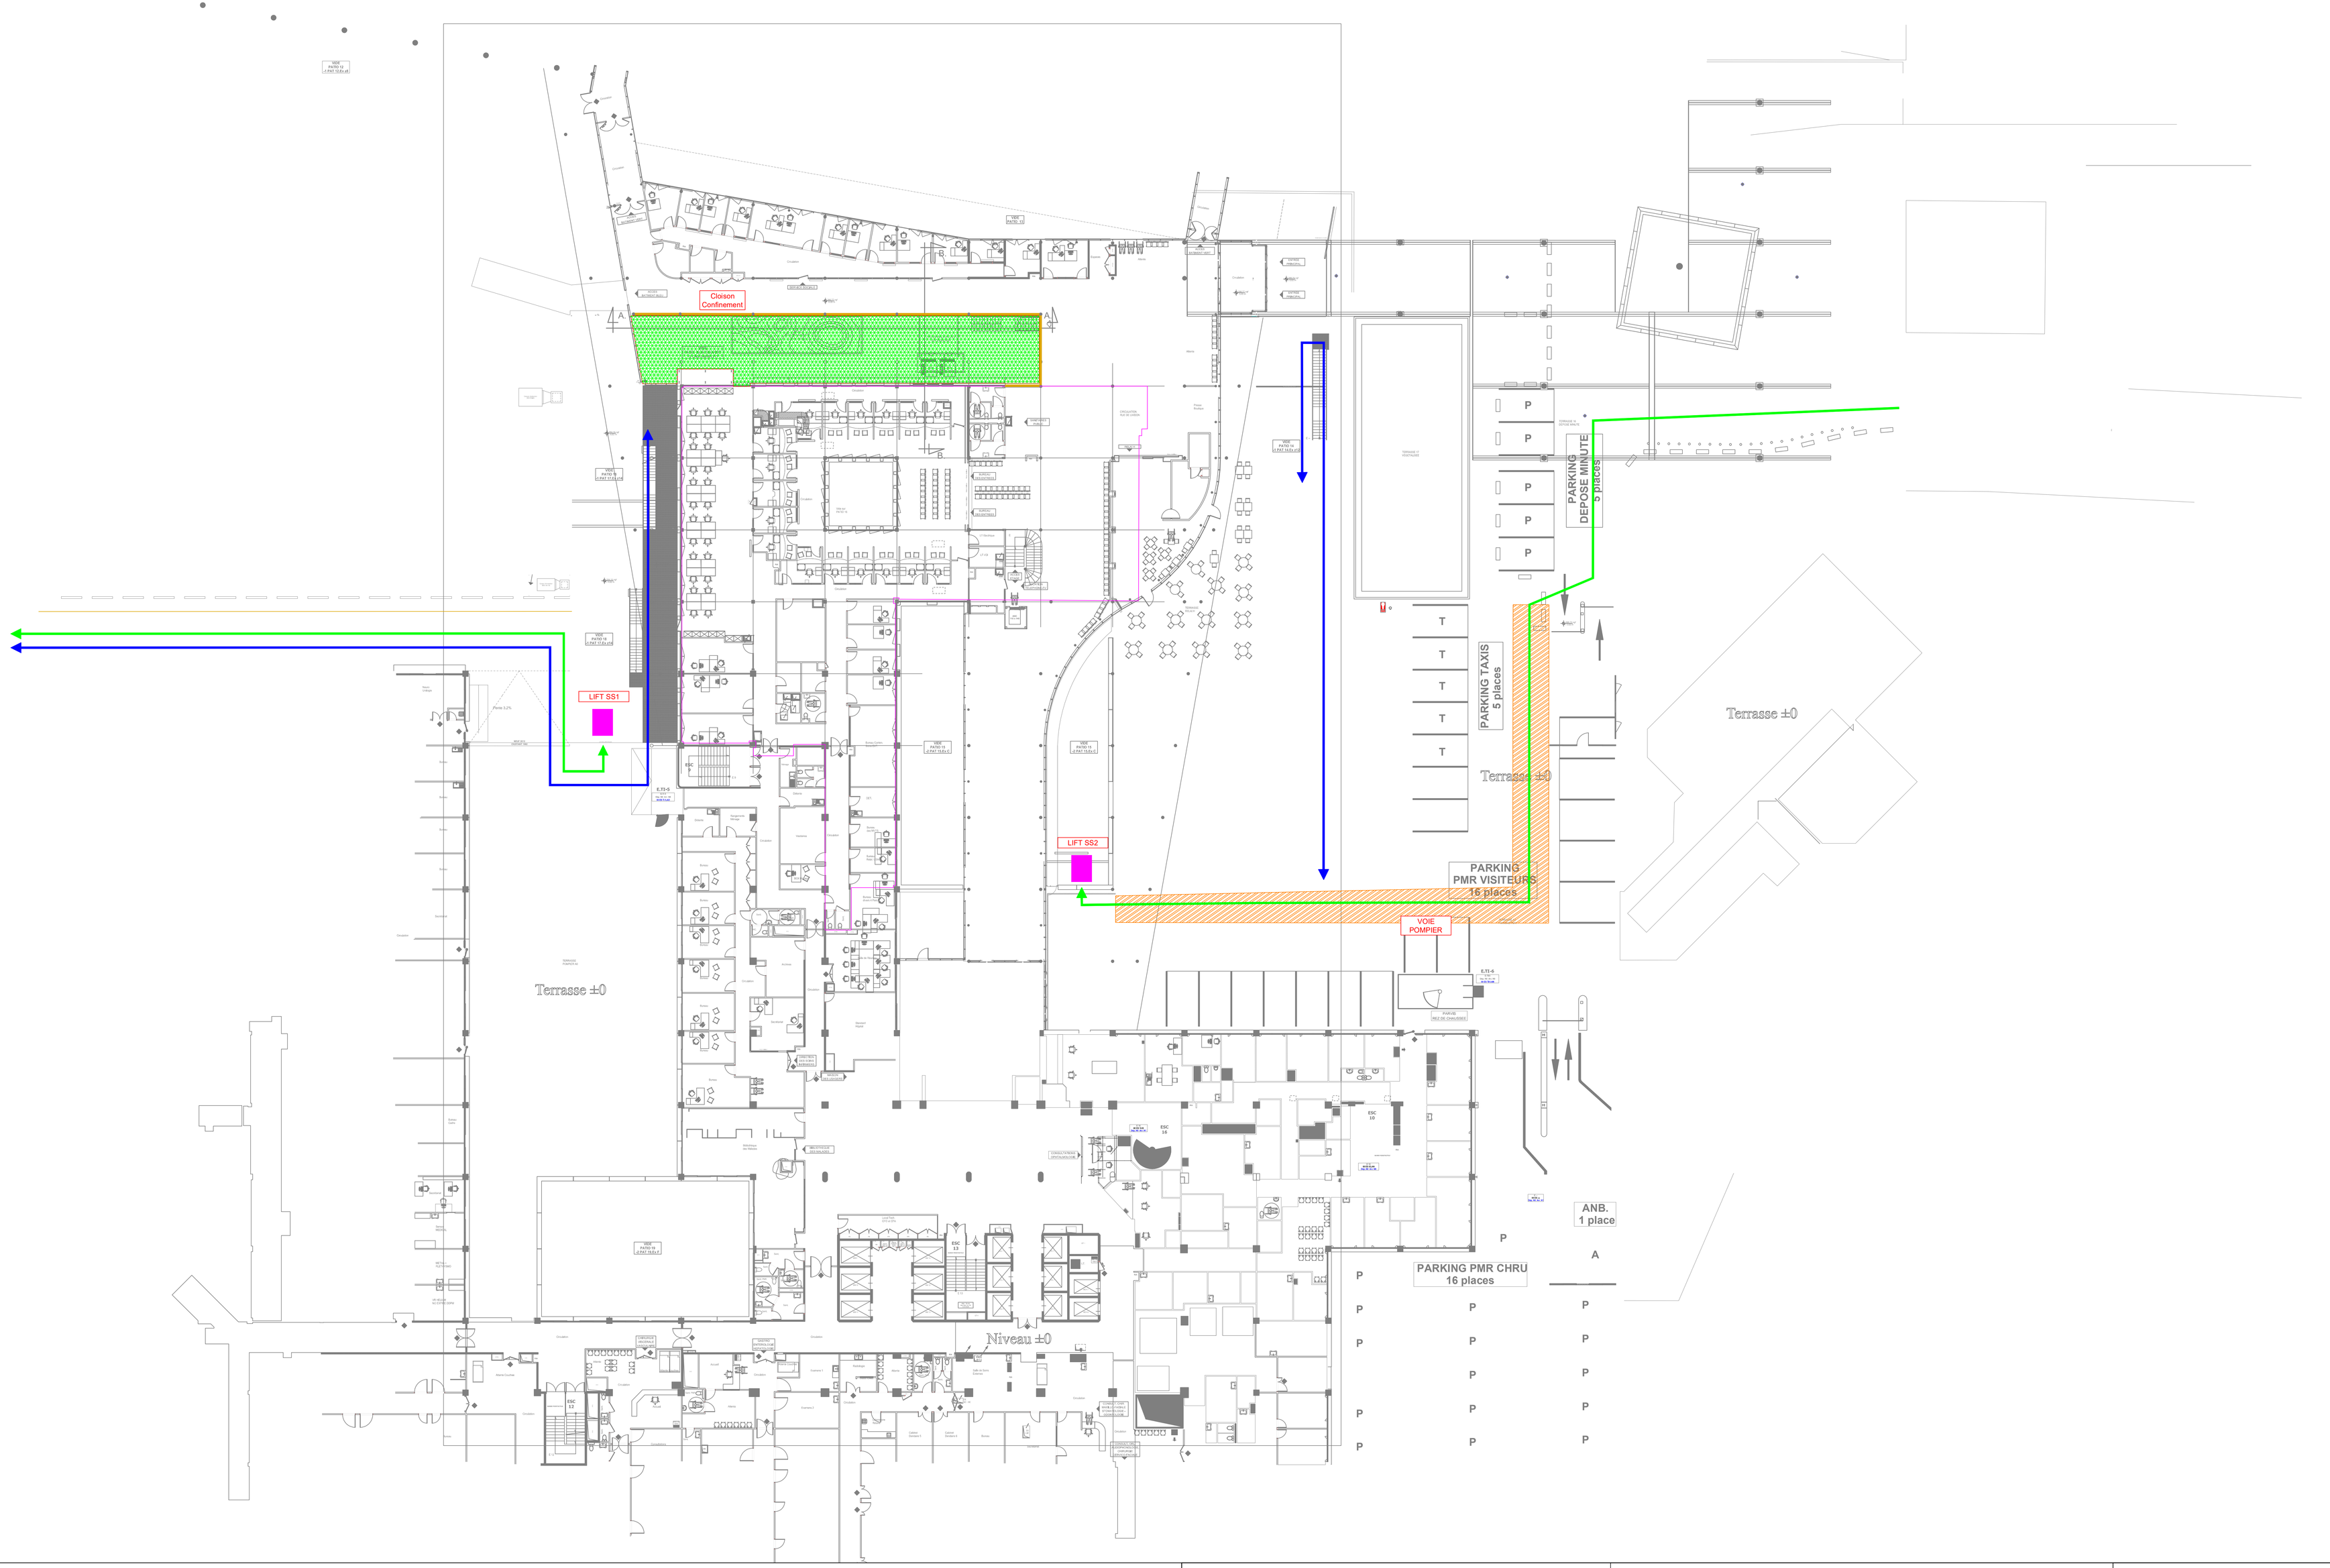

		Echelle : 1/200	Folio : 1/2
Relocalisation services UCA, EEG, RIV et IML	Plan des installations de chantier - Phase étude	Date : 09/01/2026	Niveaux : N0