


VUE EN PLAN DALLE HAUTE SS1 (0.00 / 288.74)
CREATION ASCENSEUR (vue bas SS1 vers 0.00)

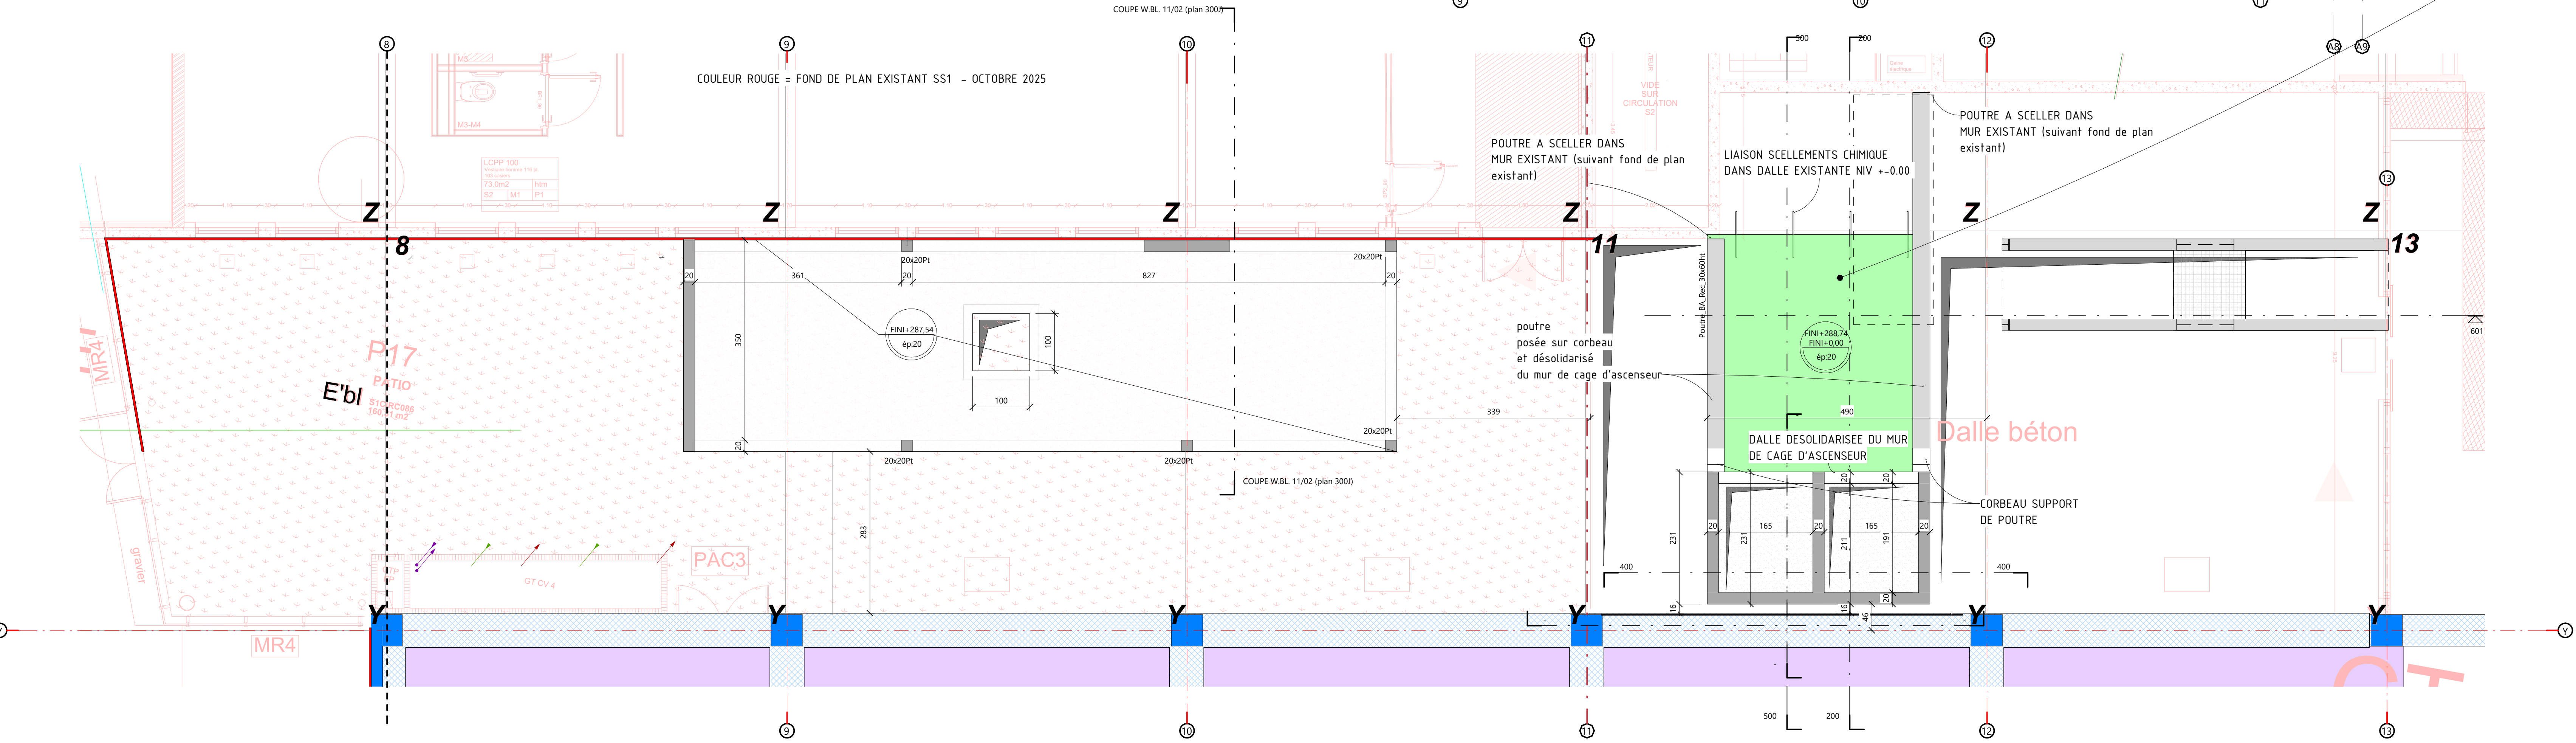

MAÎTRISE D'OUVRAGE
CENTRE HOSPITALIER UNIVERSITAIRE
BESANCON

CHU
BESANCON

EMETTEUR:
EGIS BATIMENT NORD EST 10 avenue
Pierre Mendès-France 67300
SCHILTIGHEIM

egis

PROJET
RELOCALISATION CHIRURGIE AMBULATOIRE,
EXPLORATION DU SOMMEIL, MEDECINE LEGALE ET
NUCLEAIRE

PRINCIPES STRUCTURES
ASCENSEUR + PASSERELLE NIV. 0.00 + ACCUEIL STRUCTURE MINERALE

BATC119701 - Besancon - CHU - EGIS - STR - TOUS NIV. - DCE - PLN - 004									
Code projet	Secteur	Ouvrage	Emetteur	Discipline	Niveau	Phase	Type doc.	N° d'ordre	Indice
BATC119701	Besancon	CHU	EGIS	STR	TOUS NIV.	DCE	PLN	004	A
DATE: 09/01/2026		Format: A0		Echelle: 1/100 1/50		Folio: 004			

Assisted Docs/Besanc - CHU/BPL/PLN/STR