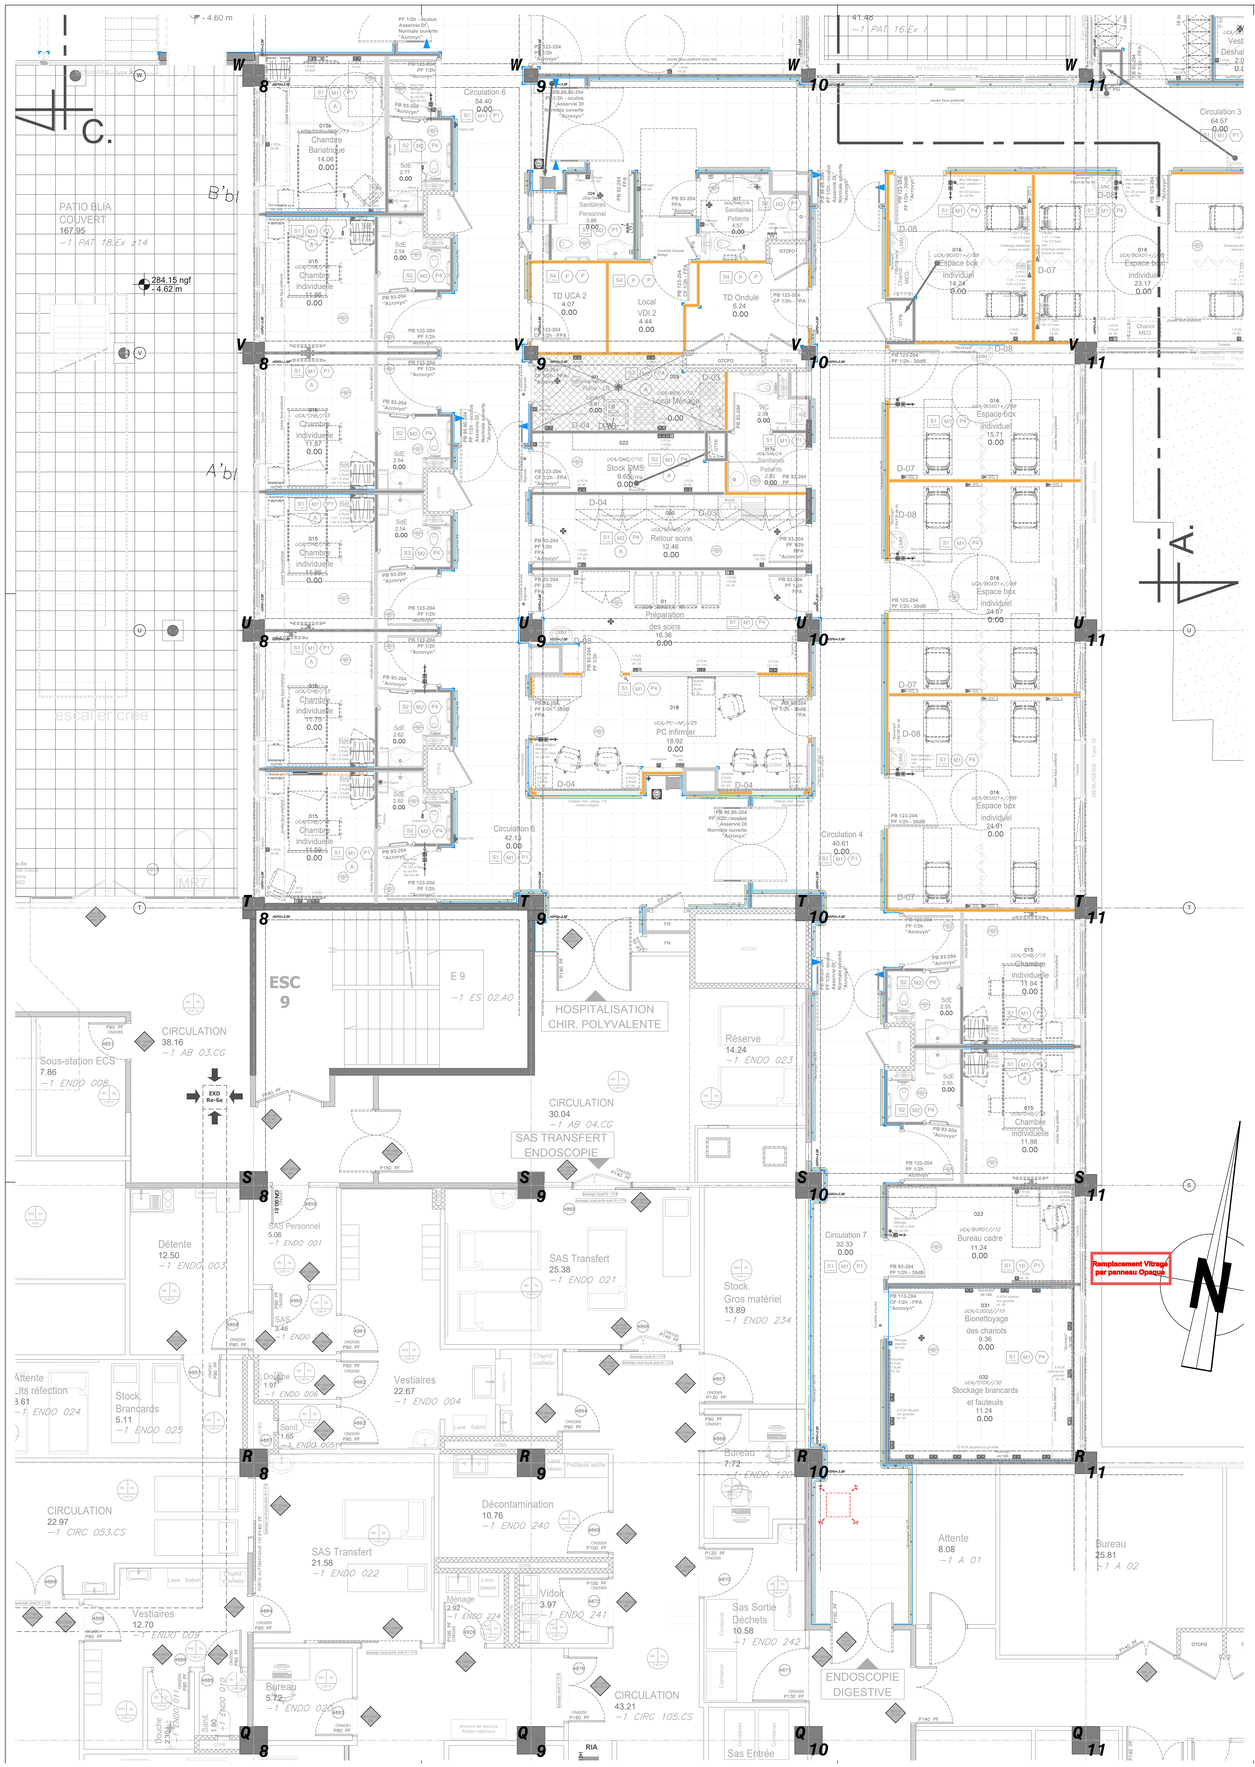
PATIO BLIA
COUVERT
167.95
escalier crée
ESC
9
E 9
HOSPITALISATION
CHIR. POLYVALENTE
CIRCULATION
38.16
Sous-station ECS
7.86
CIRCULATION
30.04
SAS TRANSFERT
ENDOSCOPIE
Réserve
14.24
Détente
12.50
SAS Personnel
5.06
SAS Transfert
25.38
Stock
Gros matériel
13.89
Vestiaires
22.67
Stock
Brancards
5.11
Décontamination
10.76
SAS Transfert
21.58
Vestiaires
12.70
Bureau
5.72
CIRCULATION
43.21
ENDOSCOPIE
DIGESTIVE
Sas Entrée
Attente
8.08
Bureau
25.81
Circulation 7
32.33
Bureau cadre
11.24
Bionettoyage
des chariots
9.36
Stockage brancards
et fauteuils
11.24
Remplacement Vitrage
par panneau Opaque
Circulation 6
54.40
Circulation 5
42.13
Circulation 4
40.61
Circulation 3
64.57
Chambre
Bariatrique
14.06
Chambre
individuelle
11.88
TD UCA 2
4.07
Local
VDI 2
4.44
TD Ondulé
6.24
Local Ménage
Stock BMS
6.65
Retour soins
12.46
Préparation
des soins
16.36
PC infirmier
18.92
Espace box
individuel
14.24
Espace box
individuel
23.17
Espace box
individuel
15.71
Espace box
individuel
24.67
Espace box
individuel
24.61
Chambre
individuelle
11.84
Chambre
individuelle
11.88
Chambre
individuelle
11.59
Chambre
individuelle
11.87
Chambre
individuelle
11.88
Chambre
individuelle
11.59