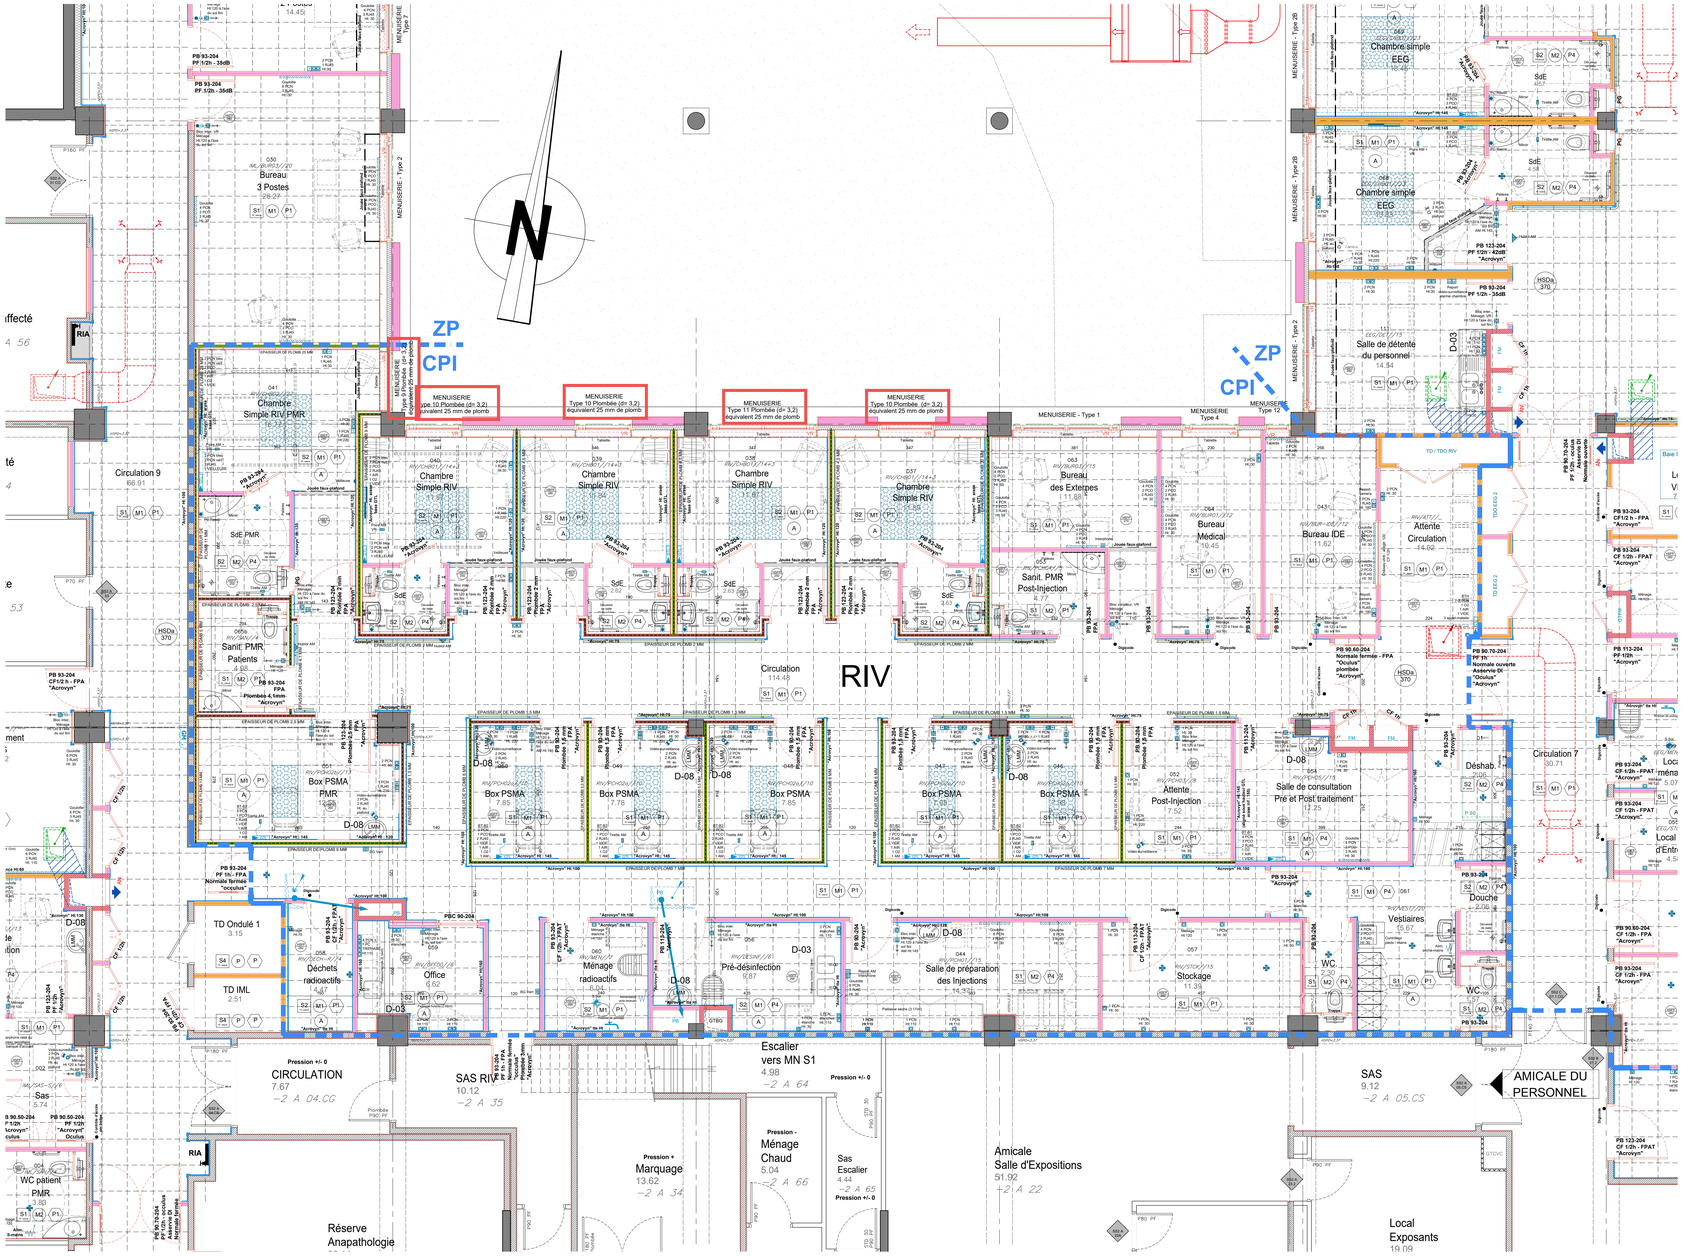
RIV
ZP
CPI
MENUISERIE Type 10 Plombée (d= 3,2) équivalent 25 mm de plomb
MENUISERIE Type 11 Plombée (d= 3,2) équivalent 25 mm de plomb
MENUISERIE - Type 1
MENUISERIE Type 4
MENUISERIE Type 12
MENUISERIE - Type 2B
MENUISERIE - Type 2
MENUISERIE - Type 3
Chambre Simple RIV/ PMR
Chambre Simple RIV
Bureau des Externes
Bureau Médical
Bureau IDE
Attente Circulation
Salle de détente du personnel
Sanit. PMR Patients
Sanit. PMR Post-Injection
Box PSMA PMR
Box PSMA
Atente Post-Injection
Salle de consultation Pré et Post traitement
Déshab.
Circulation 7
Circulation 9
TD Ondulé 1
TD IML
Déchets radioactifs
Office
Ménage radioactifs
Pré-désinfection
Salle de préparation des Injections
Stockage
Vestiaires
WC
Douche
Escalier vers MN S1
SAS RIV
CIRCULATION
SAS
AMICALE DU PERSONNEL
Marquage
Ménage Chaud
Sas Escalier
Amicale Salle d'Expositions
Local Exposants
Réserve Anapathologie
WC patient PMR
Sas
Chambre simple EEG
SdE
Pression +/- 0
Pression +
Pression -
Bureau 3 Postes
Circulation 114.45
Salle de détente du personnel 14.54
Circulation 7 30.71
Circulation 9 66.91
Sas 5.74
Réserve Anapathologie 19.09
Local Exposants 19.09
Amicale Salle d'Expositions 51.92
SAS 9.12
Marquage 13.62
Ménage Chaud 5.04
Sas Escalier 4.44
Escalier vers MN S1 4.98
SAS RIV 10.12
CIRCULATION 7.67
Stockage 11.38
Vestiaires 15.67
Salle de préparation des Injections 14.53
Pré-désinfection 9.87
Office 6.62
TD IML 2.51
TD Ondulé 1 3.15
Déshab. 2.06
Douche 2.06
WC 2.20
WC 1.20
Salle de consultation Pré et Post traitement 11.25
Stockage 11.38
Atente Post-Injection 7.52
Box PSMA 7.85
Box PSMA 7.78
Box PSMA 7.85
Box PSMA PMR 14.05
Sanit. PMR Post-Injection 6.77
Sanit. PMR Patients 6.66
Bureau Médical 10.45
Bureau IDE 11.62
Attente Circulation 14.62
Bureau des Externes 11.68
Chambre Simple RIV 11.68
Chambre Simple RIV 11.68
Chambre Simple RIV 11.68
Chambre Simple RIV/ PMR 14.73
Chambre simple EEG 18.46
Chambre simple EEG 18.46
SdE PMR 4.83
SdE 4.58
SdE 4.58
SdE 2.63
SdE 2.63
SdE 2.63
SdE 2.63
D-03
D-08
PBC 90-204
PB 93-204 PF 1/2h - 35dB
PB 123-204 PF 1/2h - 42dB "Acronym"
PB 93-204 CF1/2 h - FPA "Acronym"
PB 93-204 CF 1/2h - FPAT "Acronym"
PB 90.60.204 Normale fermée - FPA "Oculus" plombée "Acronym"
PB 90.70-204 PF 1h Normale ouverte Asservie DI "Oculus" "Acronym"
PB 113-204 PF 1/2h "Acronym"
PB 90.60-204 CF 1/2h - FPA "Acronym"
PB 123-204 CF 1/2h - FPAT "Acronym"
PB 90.50-204 PF 1/2h "Acronym" "Oculus"
PB 90.50-204 PF 1/2h "Acronym" "Oculus"
PB 90.70-204 PF 1h - FPA Normale fermée "Oculus"
PB 93-204 CF1/2 h - FPA "Acronym"
PB 93-204 CF 1/2h - FPAT "Acronym"
PB 93-204 PF 1h - FPA Normale fermée "oculus"
PB 93-204 CF 1/2h - FPAT "Acronym"
PB 93-204 PF 1/2h - 35dB
PB 93-204 "Acronym"
PB 123-204 PF 1/2h - 42dB "Acronym"
PB 123-204 CF 1/2h - FPAT "Acronym"
PB 123-204 CF 1/2h - FPAT
PB 113-204 PF 1/2h "Acronym"
PB 90.60-204 CF 1/2h - FPA "Acronym"
PB 93-204 CF 1/2h - FPA "Acronym"
PB 93-204 CF 1/2h - FPAT "Acronym"
PB 93-204 CF1/2 h - FPA "Acronym"
PB 93-204 CF 1/2h - FPAT "Acronym"
PB 93-204 CF 1/2h - FPAT - FPA "Acronym"
PB 93-204 CF 1/2h - FPAT "Acronym"
PB 93-204 CF 1/2h - FPAT "Acronym"
PB 93-204 CF 1/2h - FPA "Acronym"
PB 93-204 CF 1/2h - FPAT "Acronym"
PB 93-204 PF 1h - FPA Normale fermée "oculus"
PB 93-204 PF 1/2h "Acronym"
PB 93-204 PF 1/2h - 35dB
PB 93-204 "Acronym"
PB 93-204 PF 1/2h - 35dB
PB 93-204 PF 1/2h - 35dB
PB 93-204 PF 1/2h - 35dB