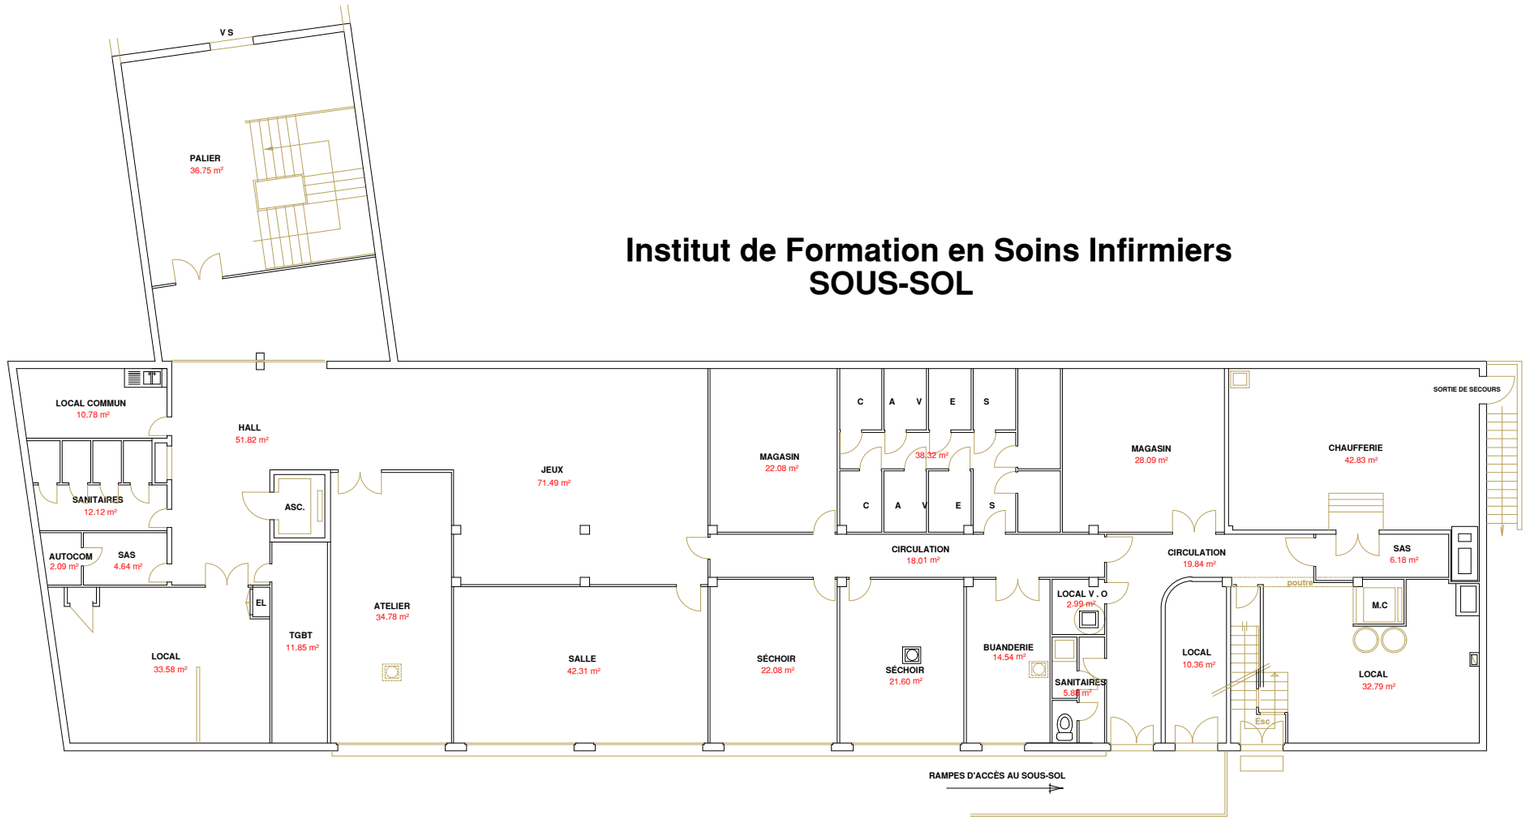

Institut de Formation en Soins Infirmiers
SOUS-SOL

Toutes les cotes ne sont portées qu'à titre indicatif. Elles devront être impérativement vérifiées par les entreprises avant toute intervention. Ce document établi par le CHV Mignot, dont la copie est protégée, ne peut être communiqué à une personne étrangère au projet, sans autorisation écrite.

TITRE

INSTITUT DE FORMATION
EN SOINS INFIRMIER

ADRESSE

IFSI

25 BOULEVARD Saint Antoine
78000 VERSAILLES

MAITRE D'OUVRAGE

CENTRE HOSPITALIER DE VERSAILLES
CHV

MAITRE D'OEUVRE

PHASE

-

	Existant	Projet
Surface accessible au public	-	-
Surface non accessible au public	-	-
Surface Totale	-	-

Catégorie :

Type :

PLAN
AMÉNAGEMENT
IFSI

SOUS-SOL

Plan n° : 00

Indice : A

Date : 01/07/2025

Échelle : 1/200

Format d'impression : A3

Réalisé par : SHA