


CENTRE HOSPITALIER DE VERSAILLES
HOPITAL ANDRE MIGNOT
NIVEAU 3
Mars 2025

CARDIOLOGIE :
1715,09 m²
CAPACITÉ :
CHAMBRE DOUBLE : 18
CHAMBRE SIMPLE : 16
1 CH : 2 Fauteuils Ambulatoires

CARDIOLOGIE

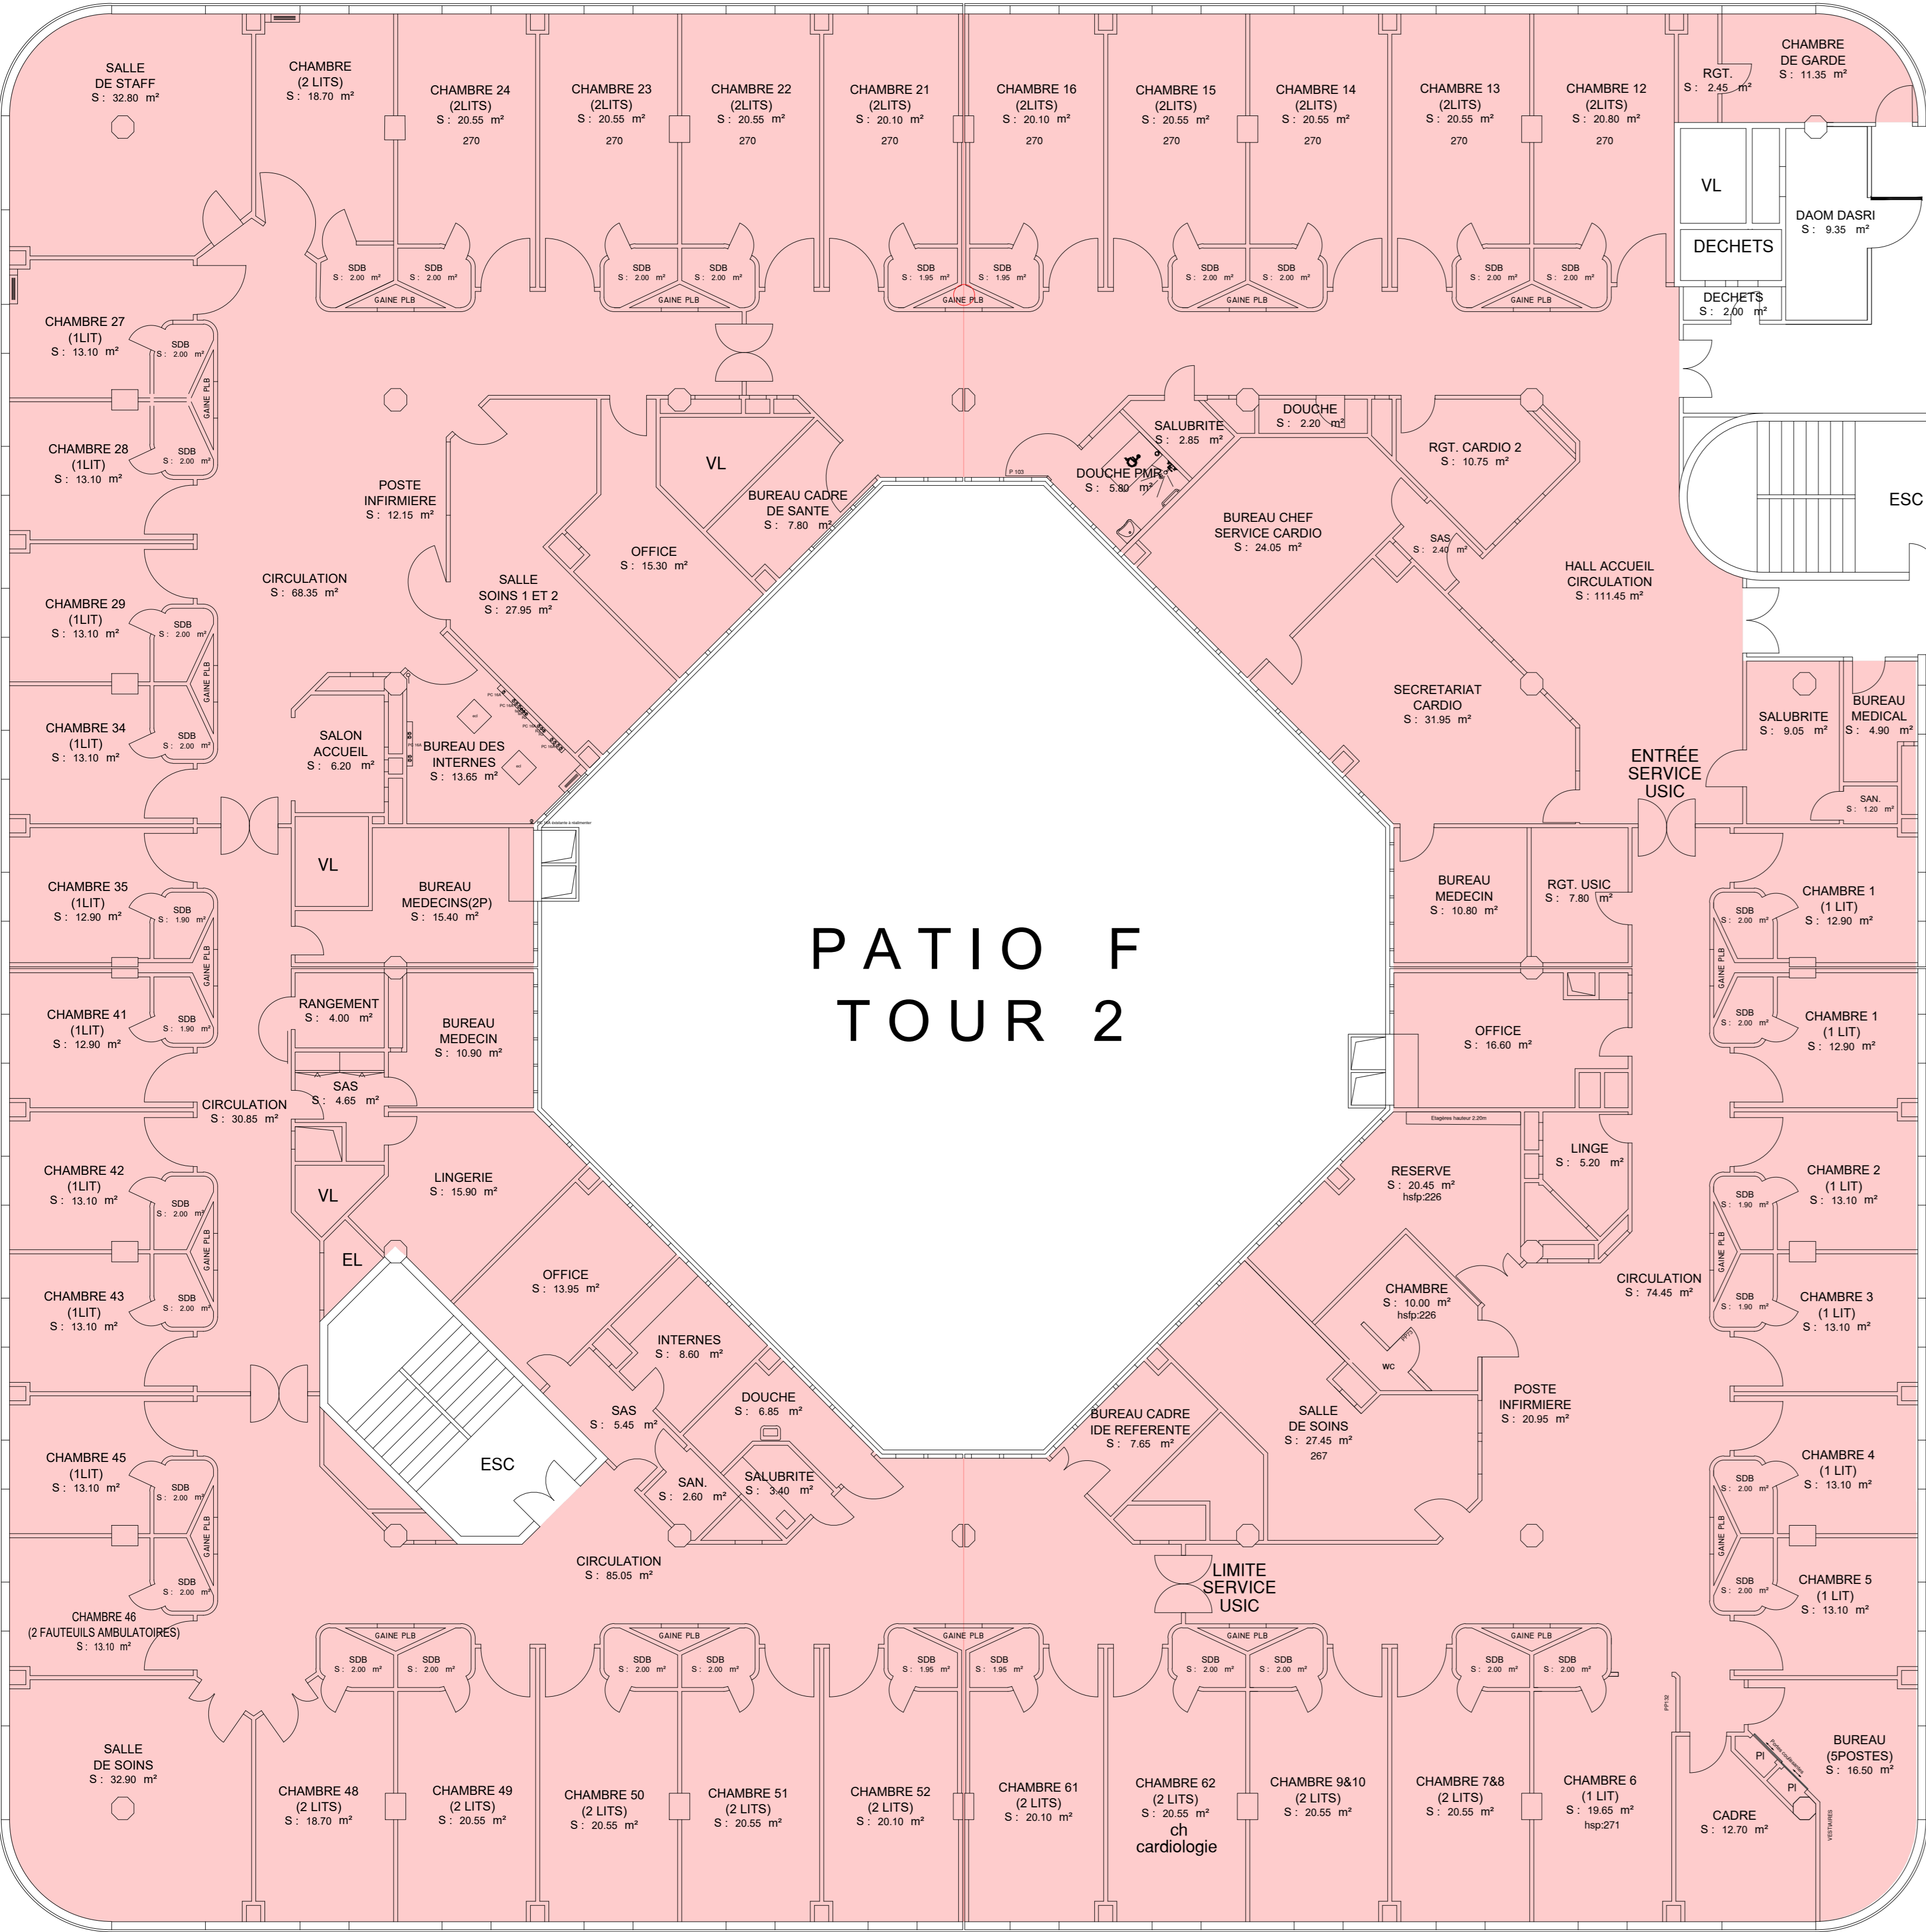

PATIO F
TOUR 2



PATIO B
TOUR 1

MIMIT

LÉGENDE SERVICES

GAP :
590,59 m²

CAPACITÉ :
CHAMBRE DOUBLE : 07
CHAMBRE SIMPLE : 06

MIT :
1066,38 m²

CAPACITÉ :
CHAMBRE DOUBLE : 13
CHAMBRE SIMPLE : 10

CENTRE HOSPITALIER DE VERSAILLES
HOPITAL ANDRE MIGNOT

PLANS ÉTABLIS PAR : La Direction des Travaux de la sécurité et de la performance des organisations
HOPITAL ANDRE MIGNOT 177, RUE DE VERSAILLES 78157 LE CHESNAY CEDEX 01 39 63 91 26

R + 3

NIVEAU	AMÉNAGEMENT INTÉRIEUR
3ème	Existant

D				
C				
B				
A				
Ø	Première émission			
INDICE	MODIFICATIONS DU DOCUMENT	DESSINÉ	VÉRIFIÉ	DATE

NOM DU FICHER

6 - PLAN ARCHI - MIGNOT - 3ème - 2025

FORMAT

A0

ECHELLE

1/100'

DATE

2025

CHV

EMETTEUR

EDL

PROJET

MIG

PHASE

TZ

BAT

ARC

ZONE

PL

LOT

R+3

TYPE

NIVEAU

NUM

IND