

CENTRE HOSPITALIER DE VERSAILLES
HOPITAL ANDRE MIGNOT
NIVEAU 5
Mars 2025


HDJ HÉMATOLOGIE :
1034,73 m²

CAPACITÉ :
CHAMBRE DOUBLE : 08
CHAMBRE SIMPLE : 11


SOINS INTENSIFS
HÉMATOLOGIE :
660,36 m²

CAPACITÉ :
CHAMBRE DOUBLE : -
CHAMBRE SIMPLE : 15

HÉMATOLOGIE

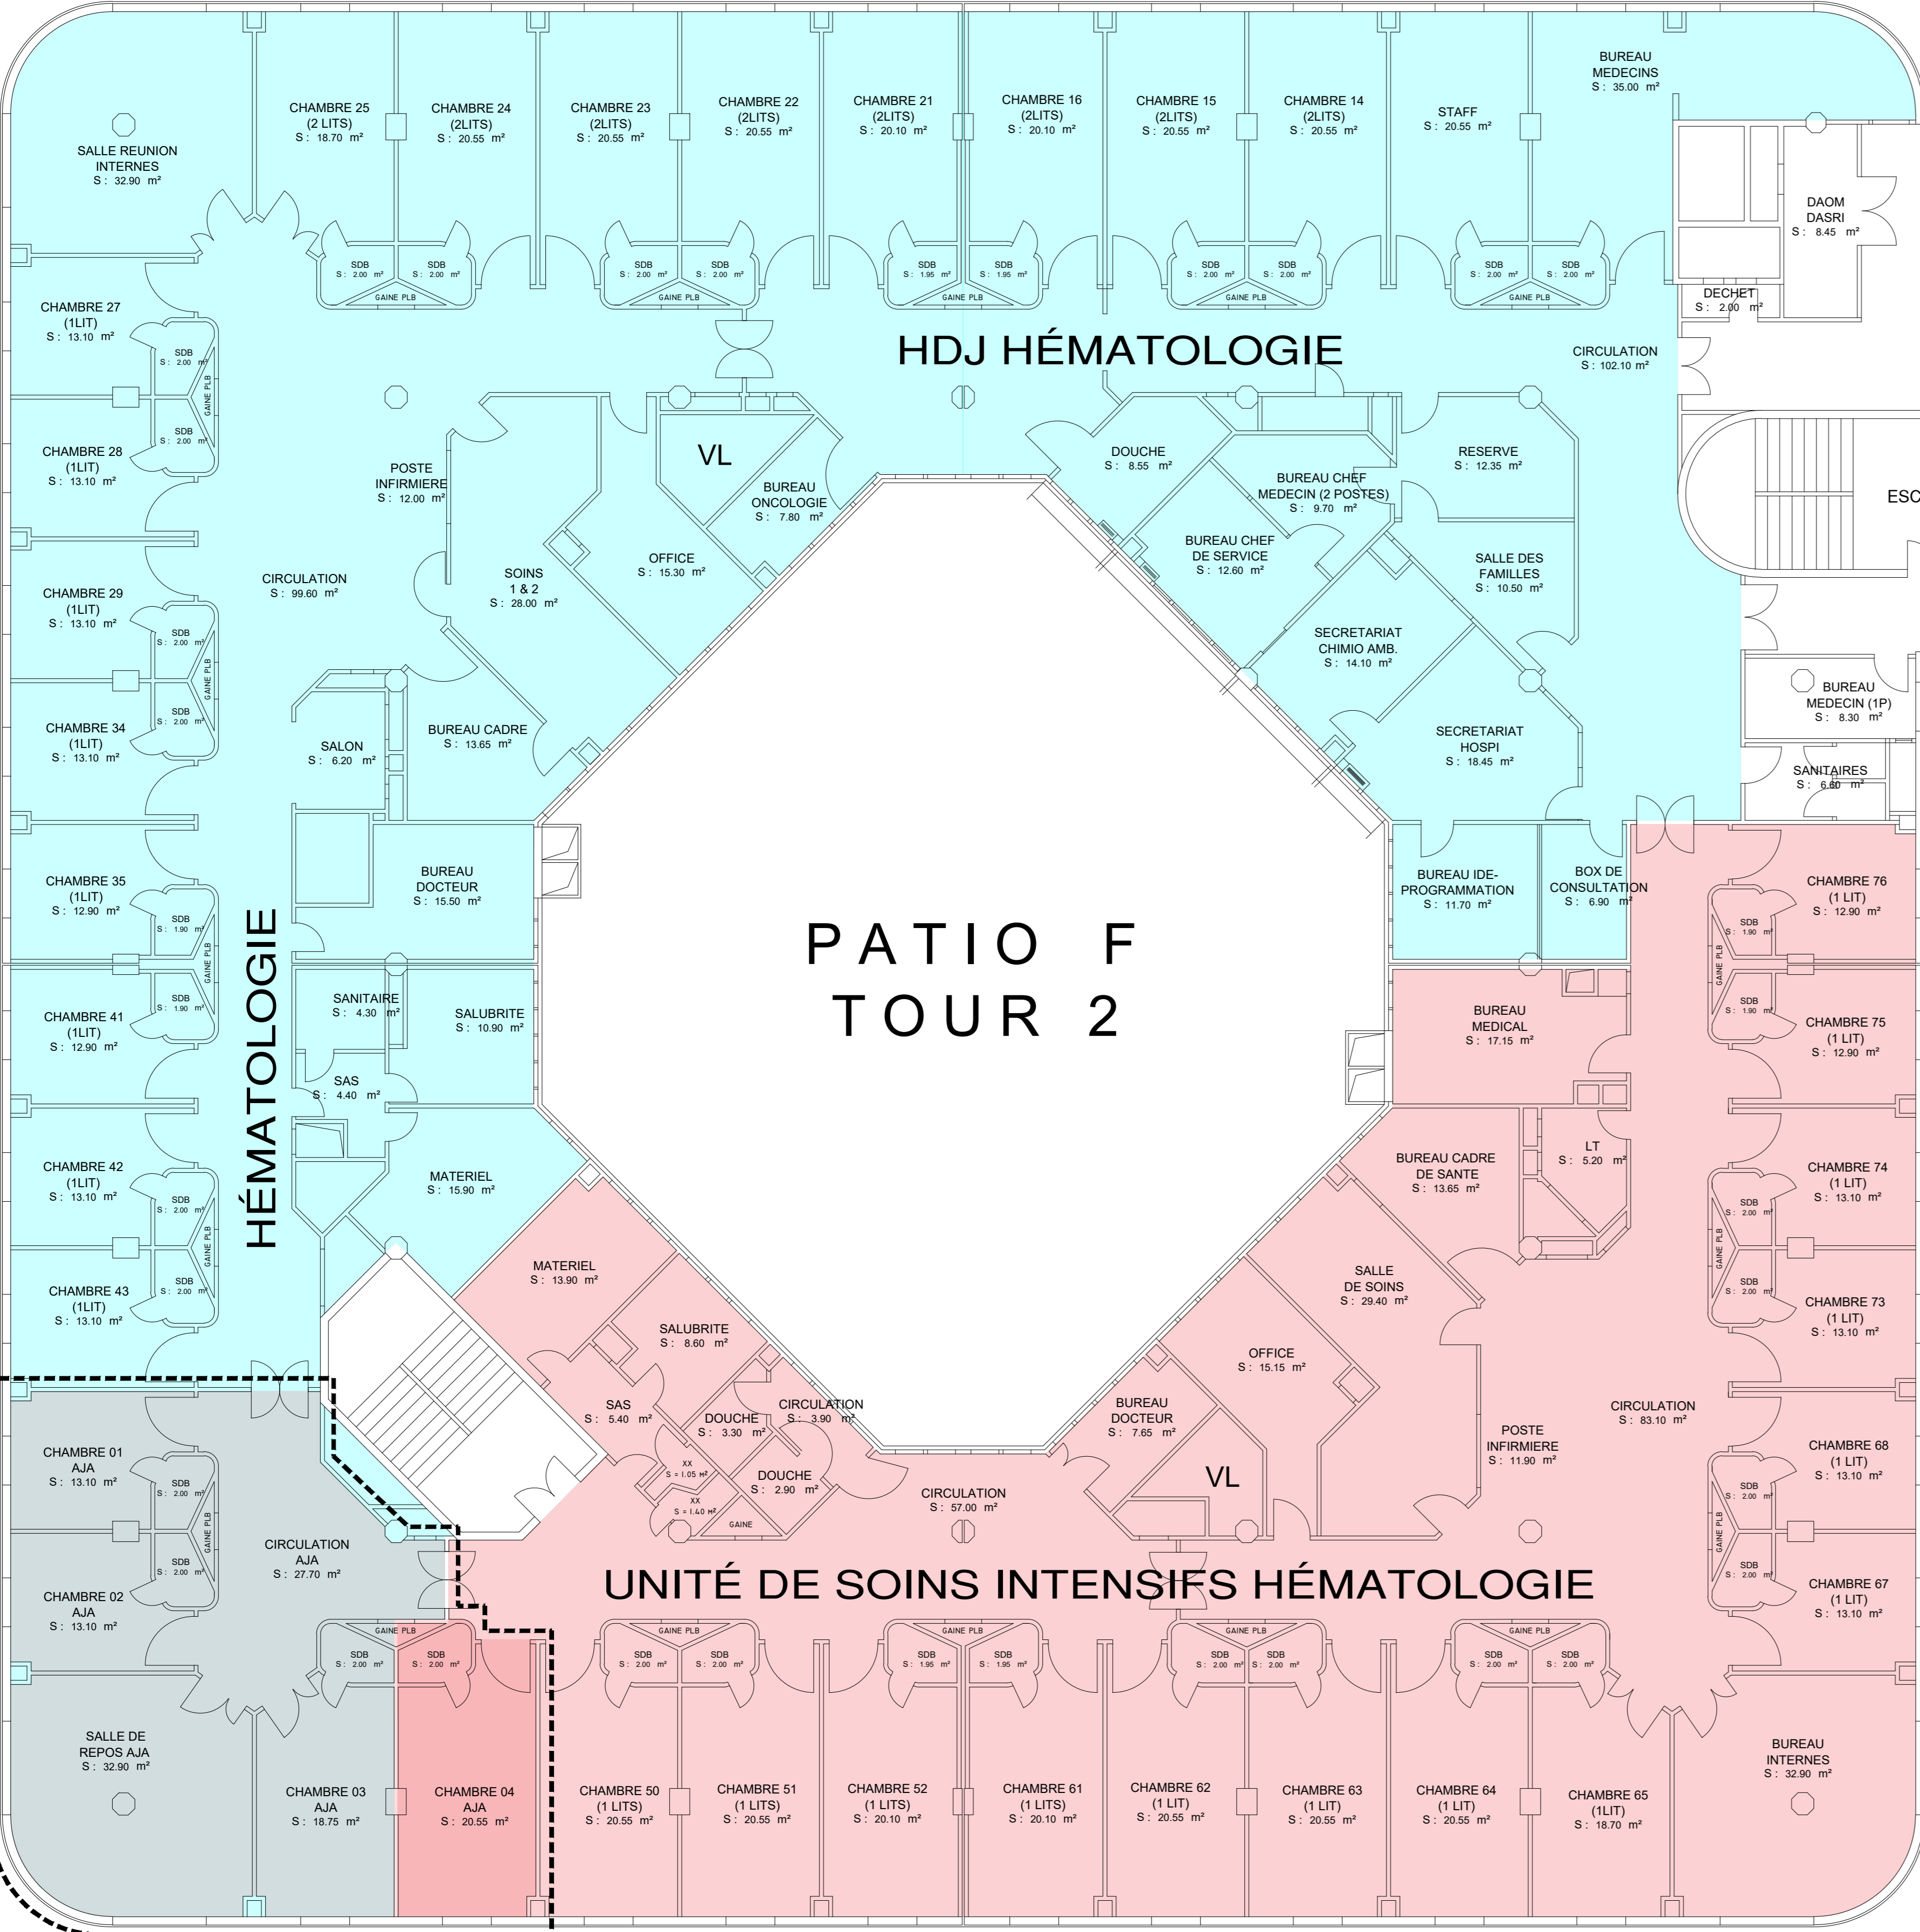

AJA = 114 m²

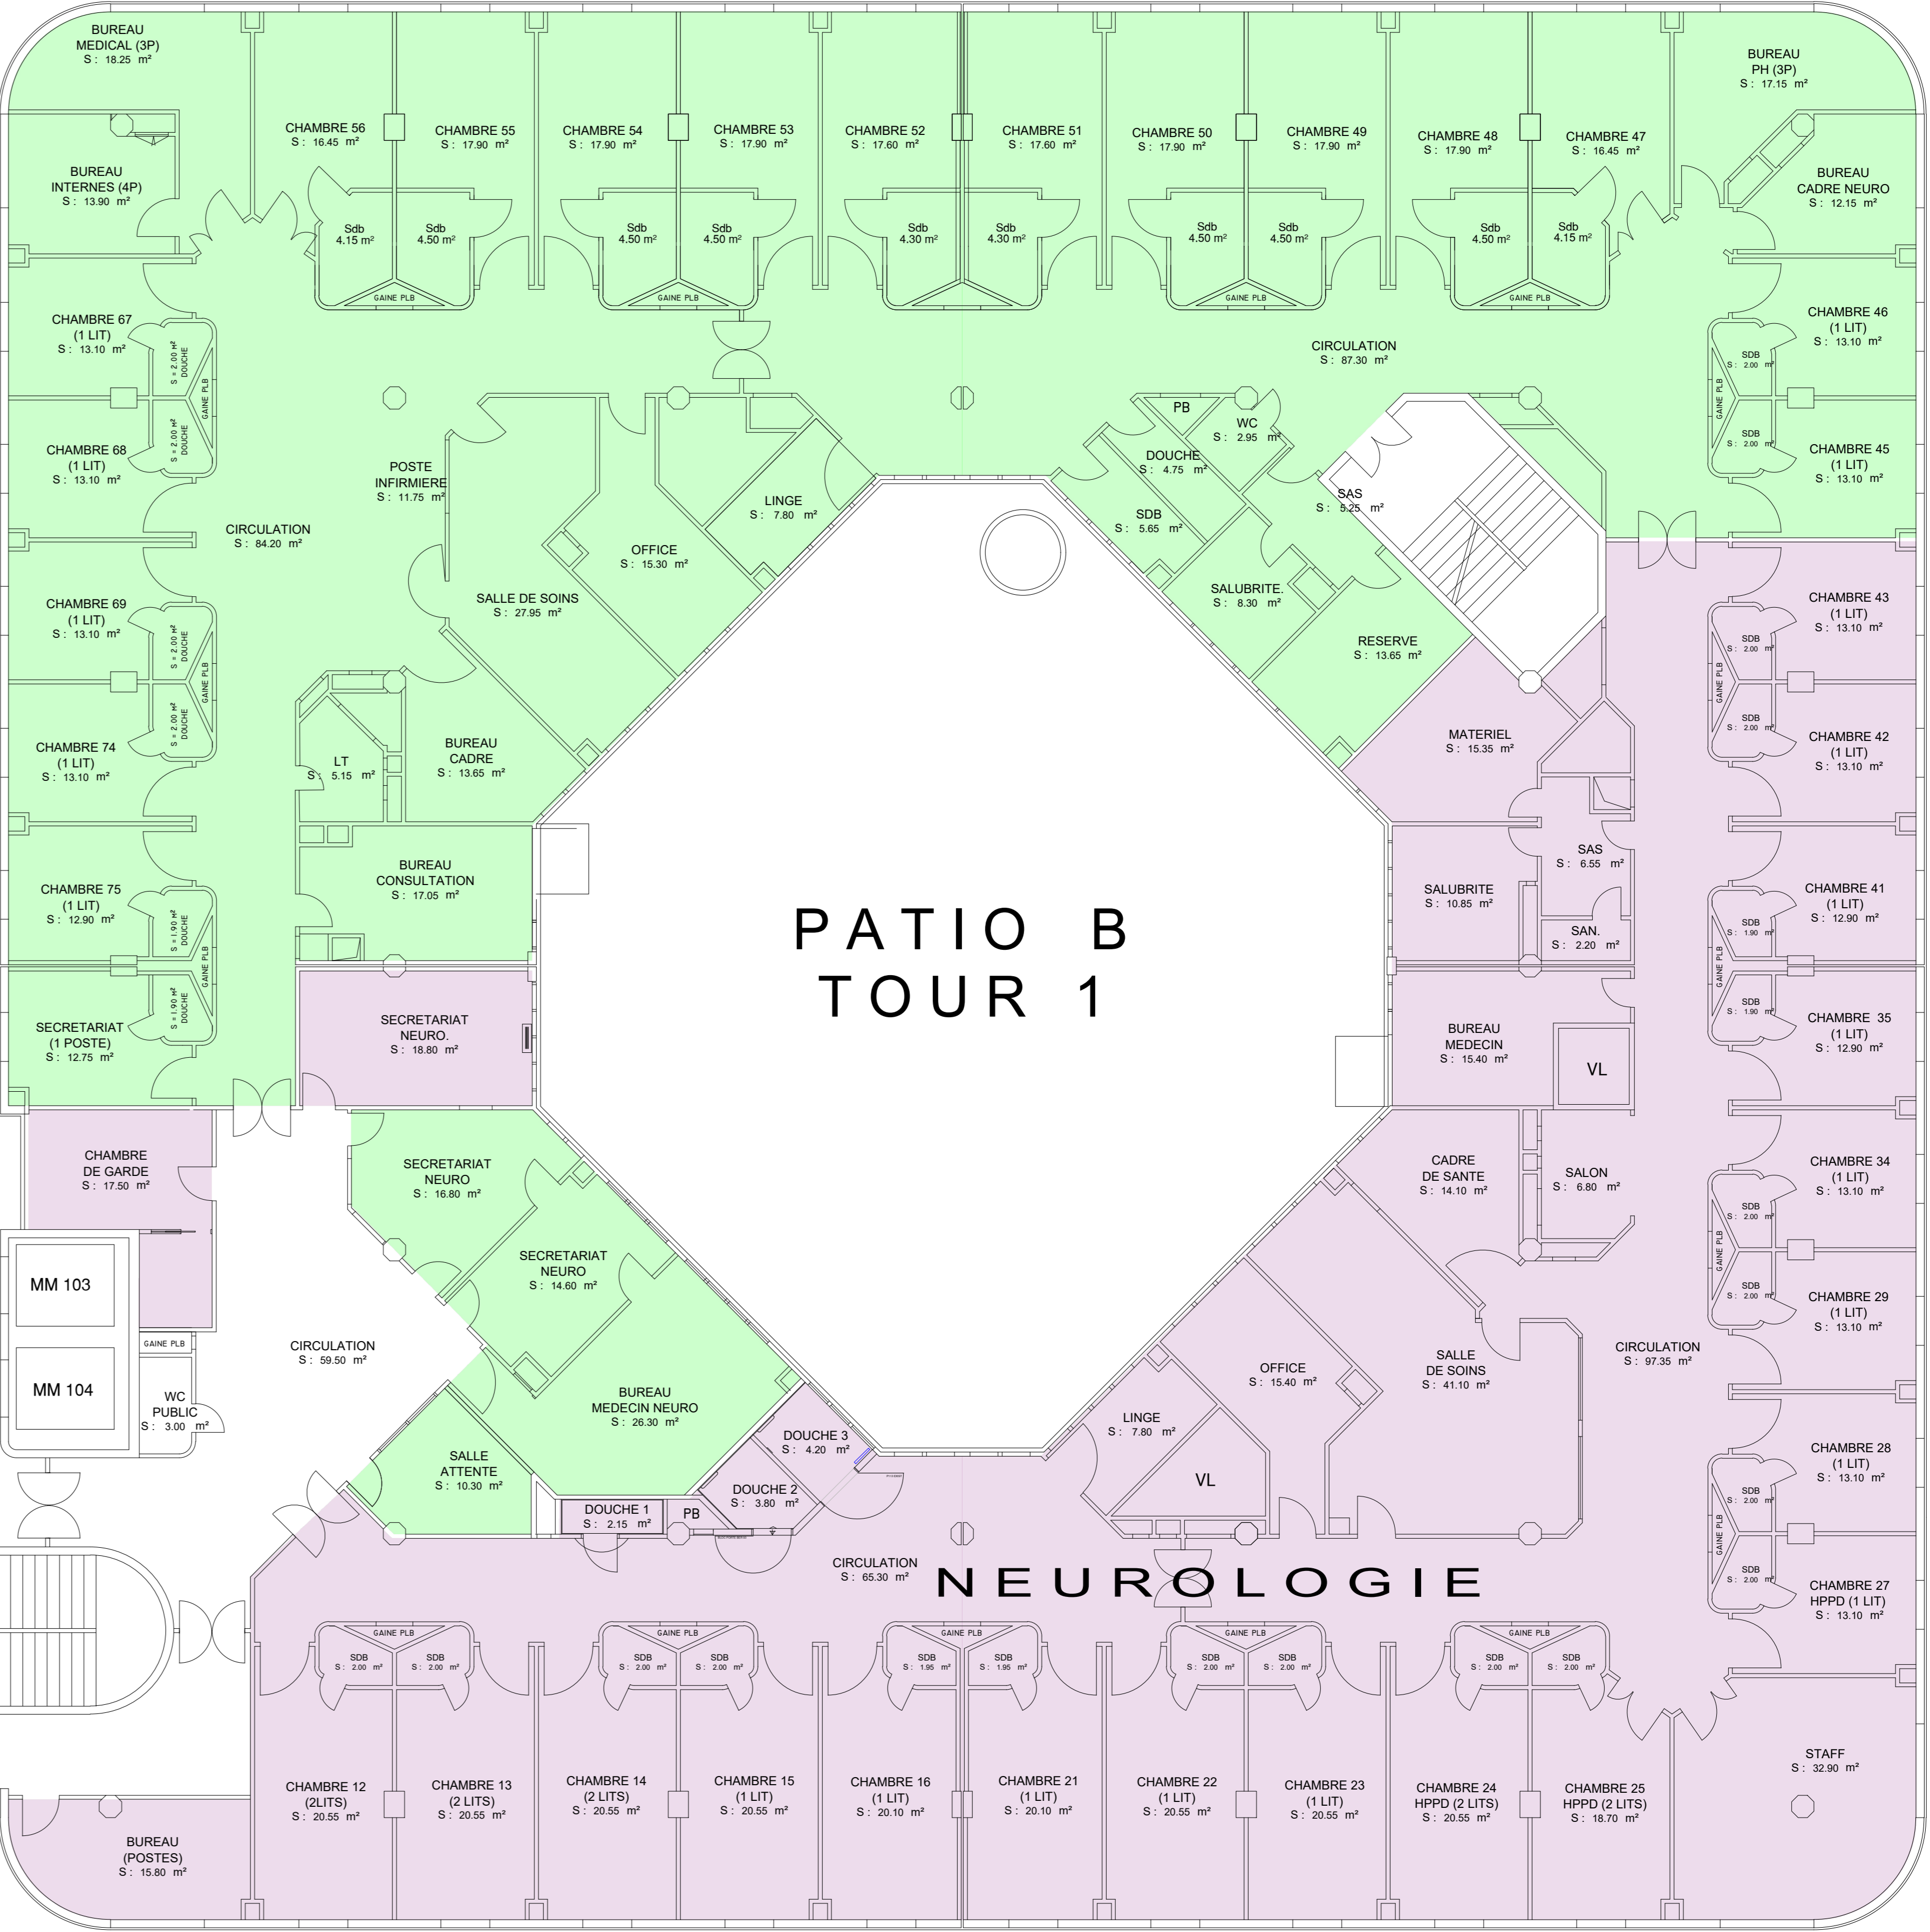

NEUROLOGIE

USINV :
854,98 m²

CAPACITÉ :
CHAMBRE DOUBLE : -
CHAMBRE SIMPLE : 17

NEUROLOGIE :
809,98 m²

CAPACITÉ :
CHAMBRE DOUBLE : 05
CHAMBRE SIMPLE : 13

CENTRE HOSPITALIER DE VERSAILLES

HOPITAL ANDRE MIGNOT

PLANS ÉTABLIS PAR : La Direction des Travaux de la sécurité et de la performance des organisations

HOPITAL ANDRE MIGNOT 177, RUE DE VERSAILLES 78157 LE CHESNAY CEDEX 01 39 63 91 26

R + 5

D				
C				
B				
A				
Ø	Première émission			
INDICE	MODIFICATIONS DU DOCUMENT	DESSINÉ	VÉRIFIÉ	DATE
NIVEAU	AMÉNAGEMENT INTÉRIEUR			
5ème	Existant			
NOM DU FICHIER	FORMAT	ECHELLE	DATE	
8 - PLAN ARCHI - MIGNOT - 5ème - 2025	A0	1/100'	2025	
CHV	EDL	MIG	TZ	ARC
ÉMETTEUR	PROJET	PHASE	BAT	ZONE
			LOT	TYPE
			PL	R+5
			NIVEAU	NUM
			IND	