

CENTRE HOSPITALIER DE VERSAILLES  
HOPITAL ANDRE MIGNOT  
NIVEAU 7


Mars 2025

LÉGENDE SERVICES

ORTHOPÉDIE :  
1708,02 m²

CAPACITÉ :  
CHAMBRE DOUBLE : 12  
CHAMBRE SIMPLE : 20  
BOX NOURRISSONS : 10

ORTHOPÉDIE

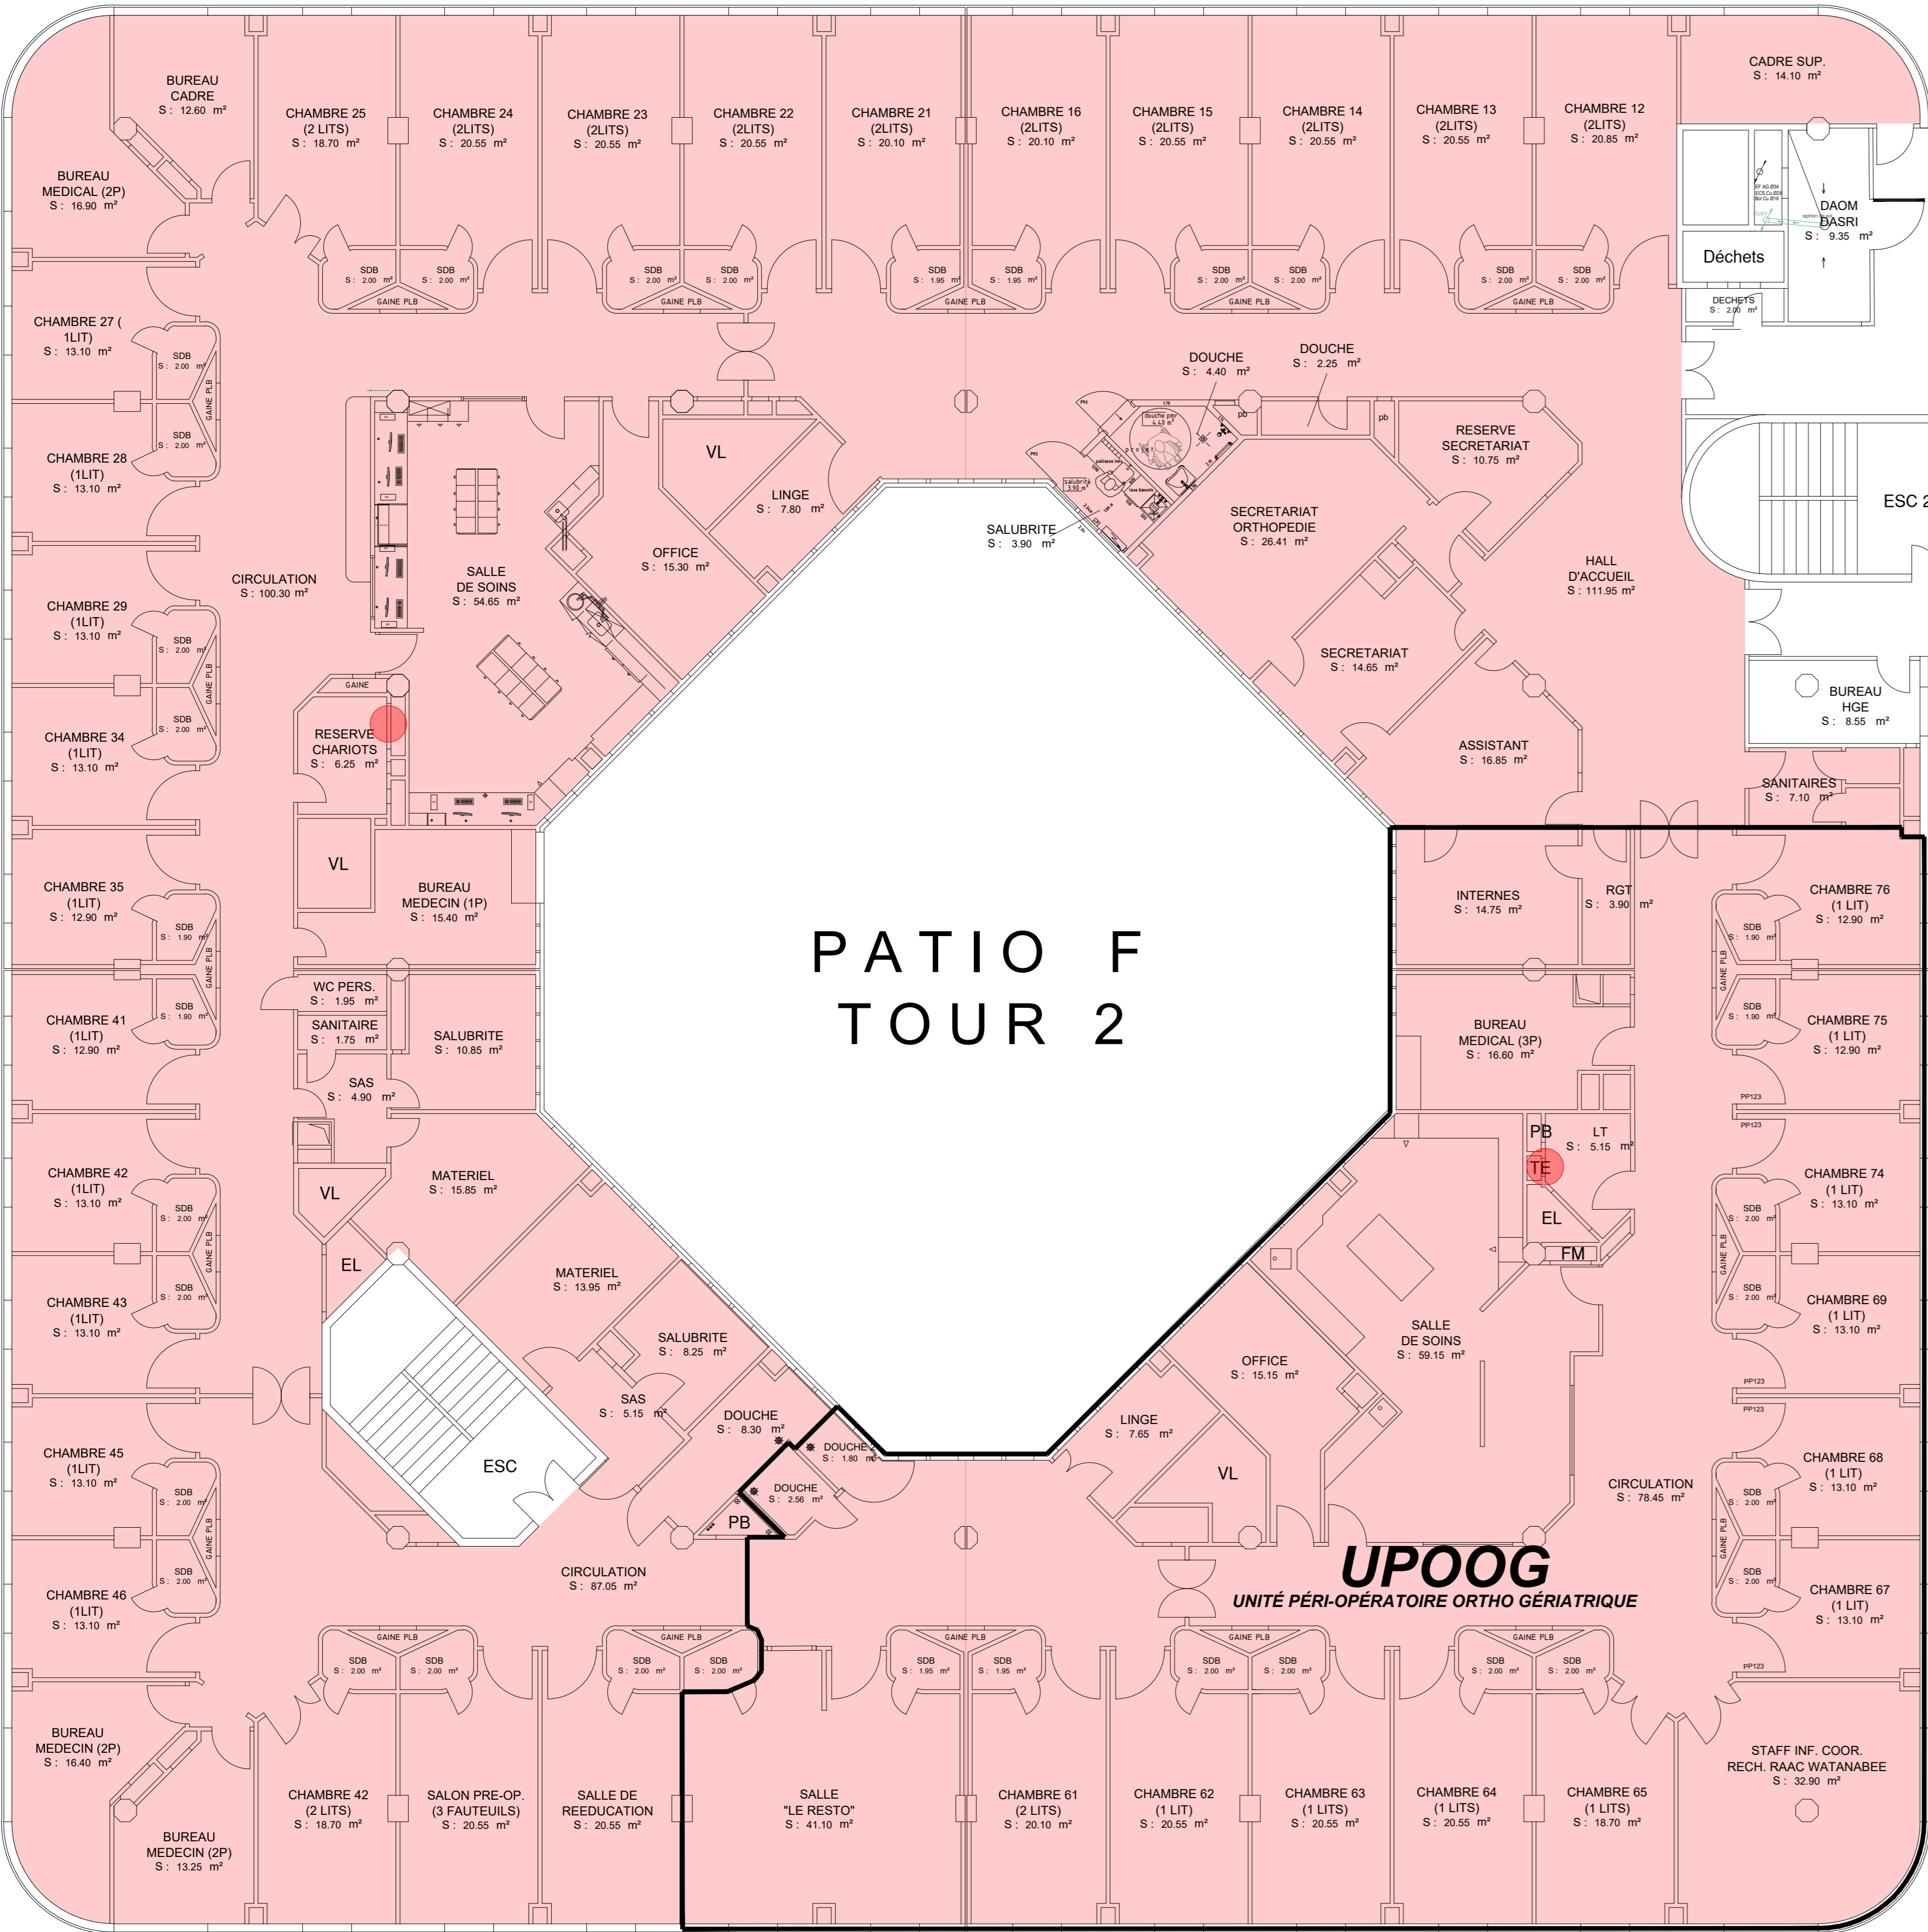


PÉDIATRIE



LÉGENDE SERVICES

PÉDIATRIE :  
1724,06 m²

CAPACITÉ :  
CHAMBRE DOUBLE : 06  
CHAMBRE SIMPLE : 14

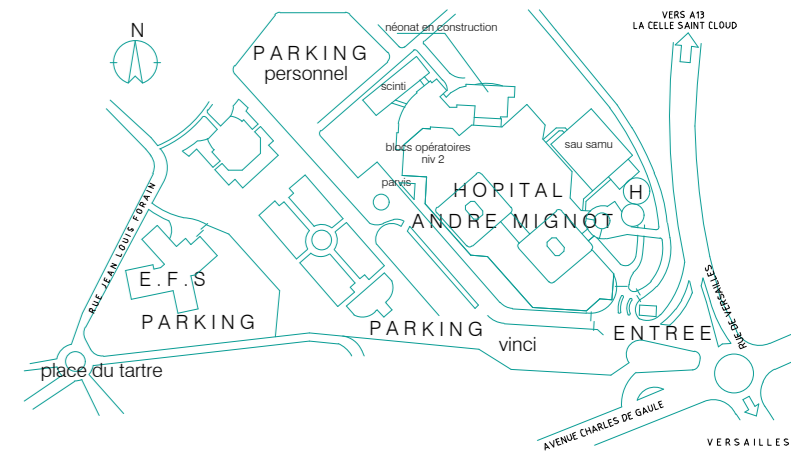

CENTRE HOSPITALIER DE VERSAILLES  
HOPITAL ANDRE MIGNOT

PLANS ÉTABLIS PAR : La Direction des Travaux de la sécurité et de la performance des organisations  
HOPITAL ANDRE MIGNOT 177, RUE DE VERSAILLES 78157 LE CHESNAY CEDEX 01 39 63 91 26

R + 7

D				
C				
B				
A				
Ø	Première émission			
INDICE	MODIFICATIONS DU DOCUMENT	DESSINÉ	VÉRIFIÉ	DATE

NIVEAU	AMENAGEMENT INTERIEUR
7ème	Existant

NOM DU FICHER	FORMAT	ECHELLE	DATE
10 - PLAN ARCH - MIGNOT - 7ème - 2025	A0	1/100'	2025
CHV	EDL	MIG	TZ
EMETTEUR	PROJET	BAT	ZONE
		ARC	PL
		LOT	TYPE
		NIVEAU	NUM
			IND