

PHASAGES




A	30/01/2026	Emission initiale	MLG
Rév	Date	Description	Diffusé par

AMENAGEMENT DES LOCAUX DGFIP

PRO-DCE

CENTRE DES FINANCES PUBLIQUES
50 Boulevard Gontran Royer
19100 Brive-la-Gaillarde

MAITRE D'OUVRAGE


DIRECTION GÉNÉRALE DES
FINANCES PUBLIQUES
DIRECTION GÉNÉRALE DES FINANCES
PUBLIQUES
64 - 70 Allée de Bercy
75012 PARIS

MAITRE D'OEUVRE

 **solutech**
INGÉNIERIE DU BÂTIMENT ET DE L'INDUSTRIE

SOLUTECH
3 Rue René Martrenchar
33150 CENON

moe@solutech.fr

Zone non concerné par les travaux

Phasage 1 : R+2

- Zone de travaux
- Zone Tampon

Phasage 2-1 et 2-2 : R+2 et R+1

- Zone de travaux
- Zone Tampon
- SIE en poste
- SDF en poste

Phasage 3-1 et 3-2 : R+1 et RDC


- Zone de travaux partie 1
- Zone de travaux partie 2
- SIE en poste
- SGC en poste

Phasage 4 : RDC

- CC PRO en poste
- SIP en poste
- SGC en poste

NOTA : Lors de travaux, les agents seront en salle de réunion au R+2 ou en télétravail durant les travaux.

1 P-R+2 - Phase 1
Ech : 1 : 150

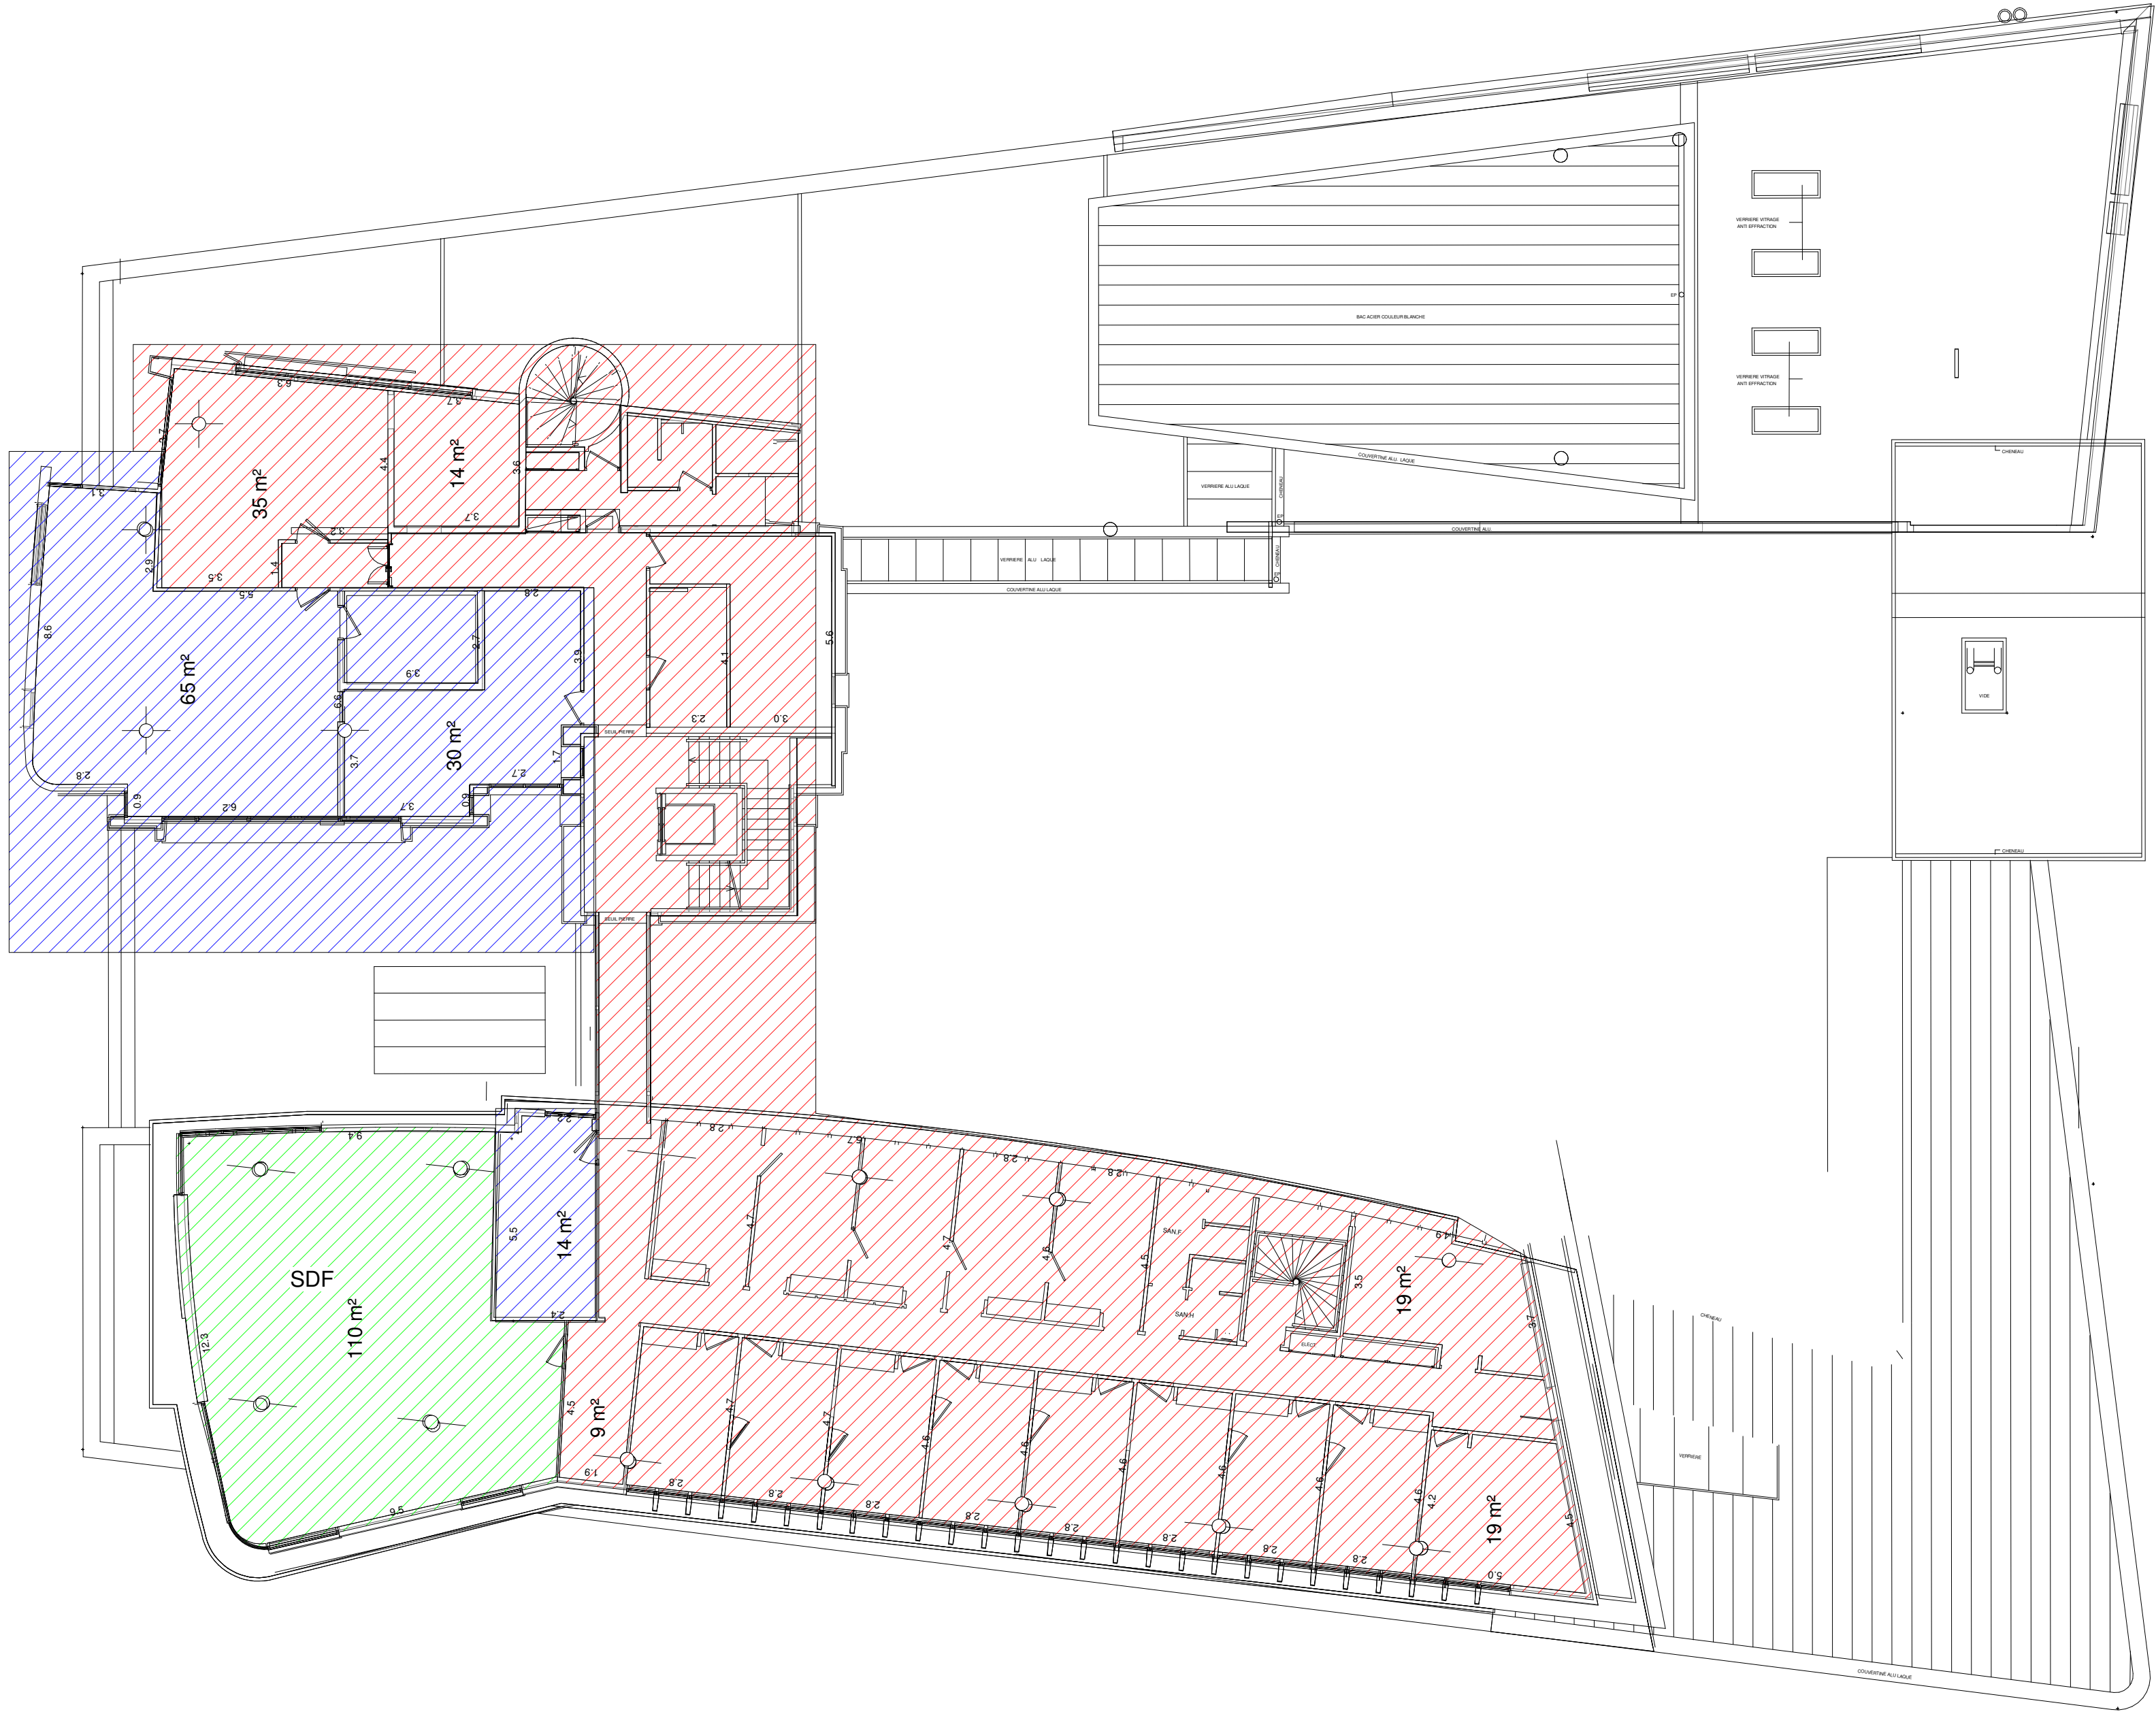

M O A	<div><div>DIRECTION GÉNÉRALE DES FINANCES PUBLIQUES</div>DIRECTION GÉNÉRALE DES FINANCES PUBLIQUES 64 - 70 Allée de Bercy 75012 PARIS</div>	M O E	<div><div>solutech INGÉNIERIE DU BÂTIMENT ET DE L'INDUSTRIE</div>SOLUTECH 3 Rue René Martrenchar 33150 CENON moe@solutech.fr</div>	PRO-DCE		Phasage 1			
				AMENAGEMENT DES LOCAUX DGFIP		FORMAT : A2	ECHELLE : Comme indiqué		
				50 Boulevard Gontran Royer 19100 Brive-la-Gaillarde		DESSINE PAR: MLG	LE: 30/01/2026		
						N° AFFAIRE :		FOLIO : 02c	INDICE: A

Zone non concerné par les travaux

Phasage 1 : R+2

- Zone de travaux
- Zone Tampon

Phasage 2-1 et 2-2 : R+2 et R+1

- Zone de travaux
- Zone Tampon
- SIE en poste
- SDF en poste

Phasage 3-1 et 3-2 : R+1 et RDC

- Zone de travaux partie 1
- Zone de travaux partie 2
- SIE en poste
- SGC en poste

Phasage 4 : RDC

- CC PRO en poste
- SIP en poste
- SGC en poste

NOTA : Lors de travaux, les agents seront en salle de réunion au R+2 ou en télétravail durant les travaux.

1 P-R+2 - Phase 2-1
Ech : 1 : 150

MOA



DIRECTION GÉNÉRALE DES
FINANCES PUBLIQUES
64 - 70 Allée de Bercy
75012 PARIS

MOE



SOLUTECH
3 Rue René Martrenchar
33150 CENON
moe@solutech.fr

PRO-DCE		Phasage 2-1		
AMENAGEMENT DES LOCAUX DGFIP		FORMAT : A2	ECHELLE : Comme indiqué	
		DESSINE PAR : MLG	LE: 30/01/2026	
		N° AFFAIRE :		FOLIO : 02d
50 Boulevard Gontran Royer 19100 Brive-la-Gaillarde				INDICE: A

Zone non concerné par les travaux


Phasage 1 : R+2
Zone de travaux
Zone Tampon

Phasage 2-1 et 2-2 : R+2 et R+1
Zone de travaux
Zone Tampon
SIE en poste
SDF en poste


Phasage 3-1 et 3-2 : R+1 et RDC
Zone de travaux partie 1
Zone de travaux partie 2
SIE en poste
SGC en poste

Phasage 4 : RDC
CC PRO en poste
SIP en poste
SGC en poste

NOTA : Lors de travaux, les agents seront en salle de réunion au R+2 ou en télétravail durant les travaux.

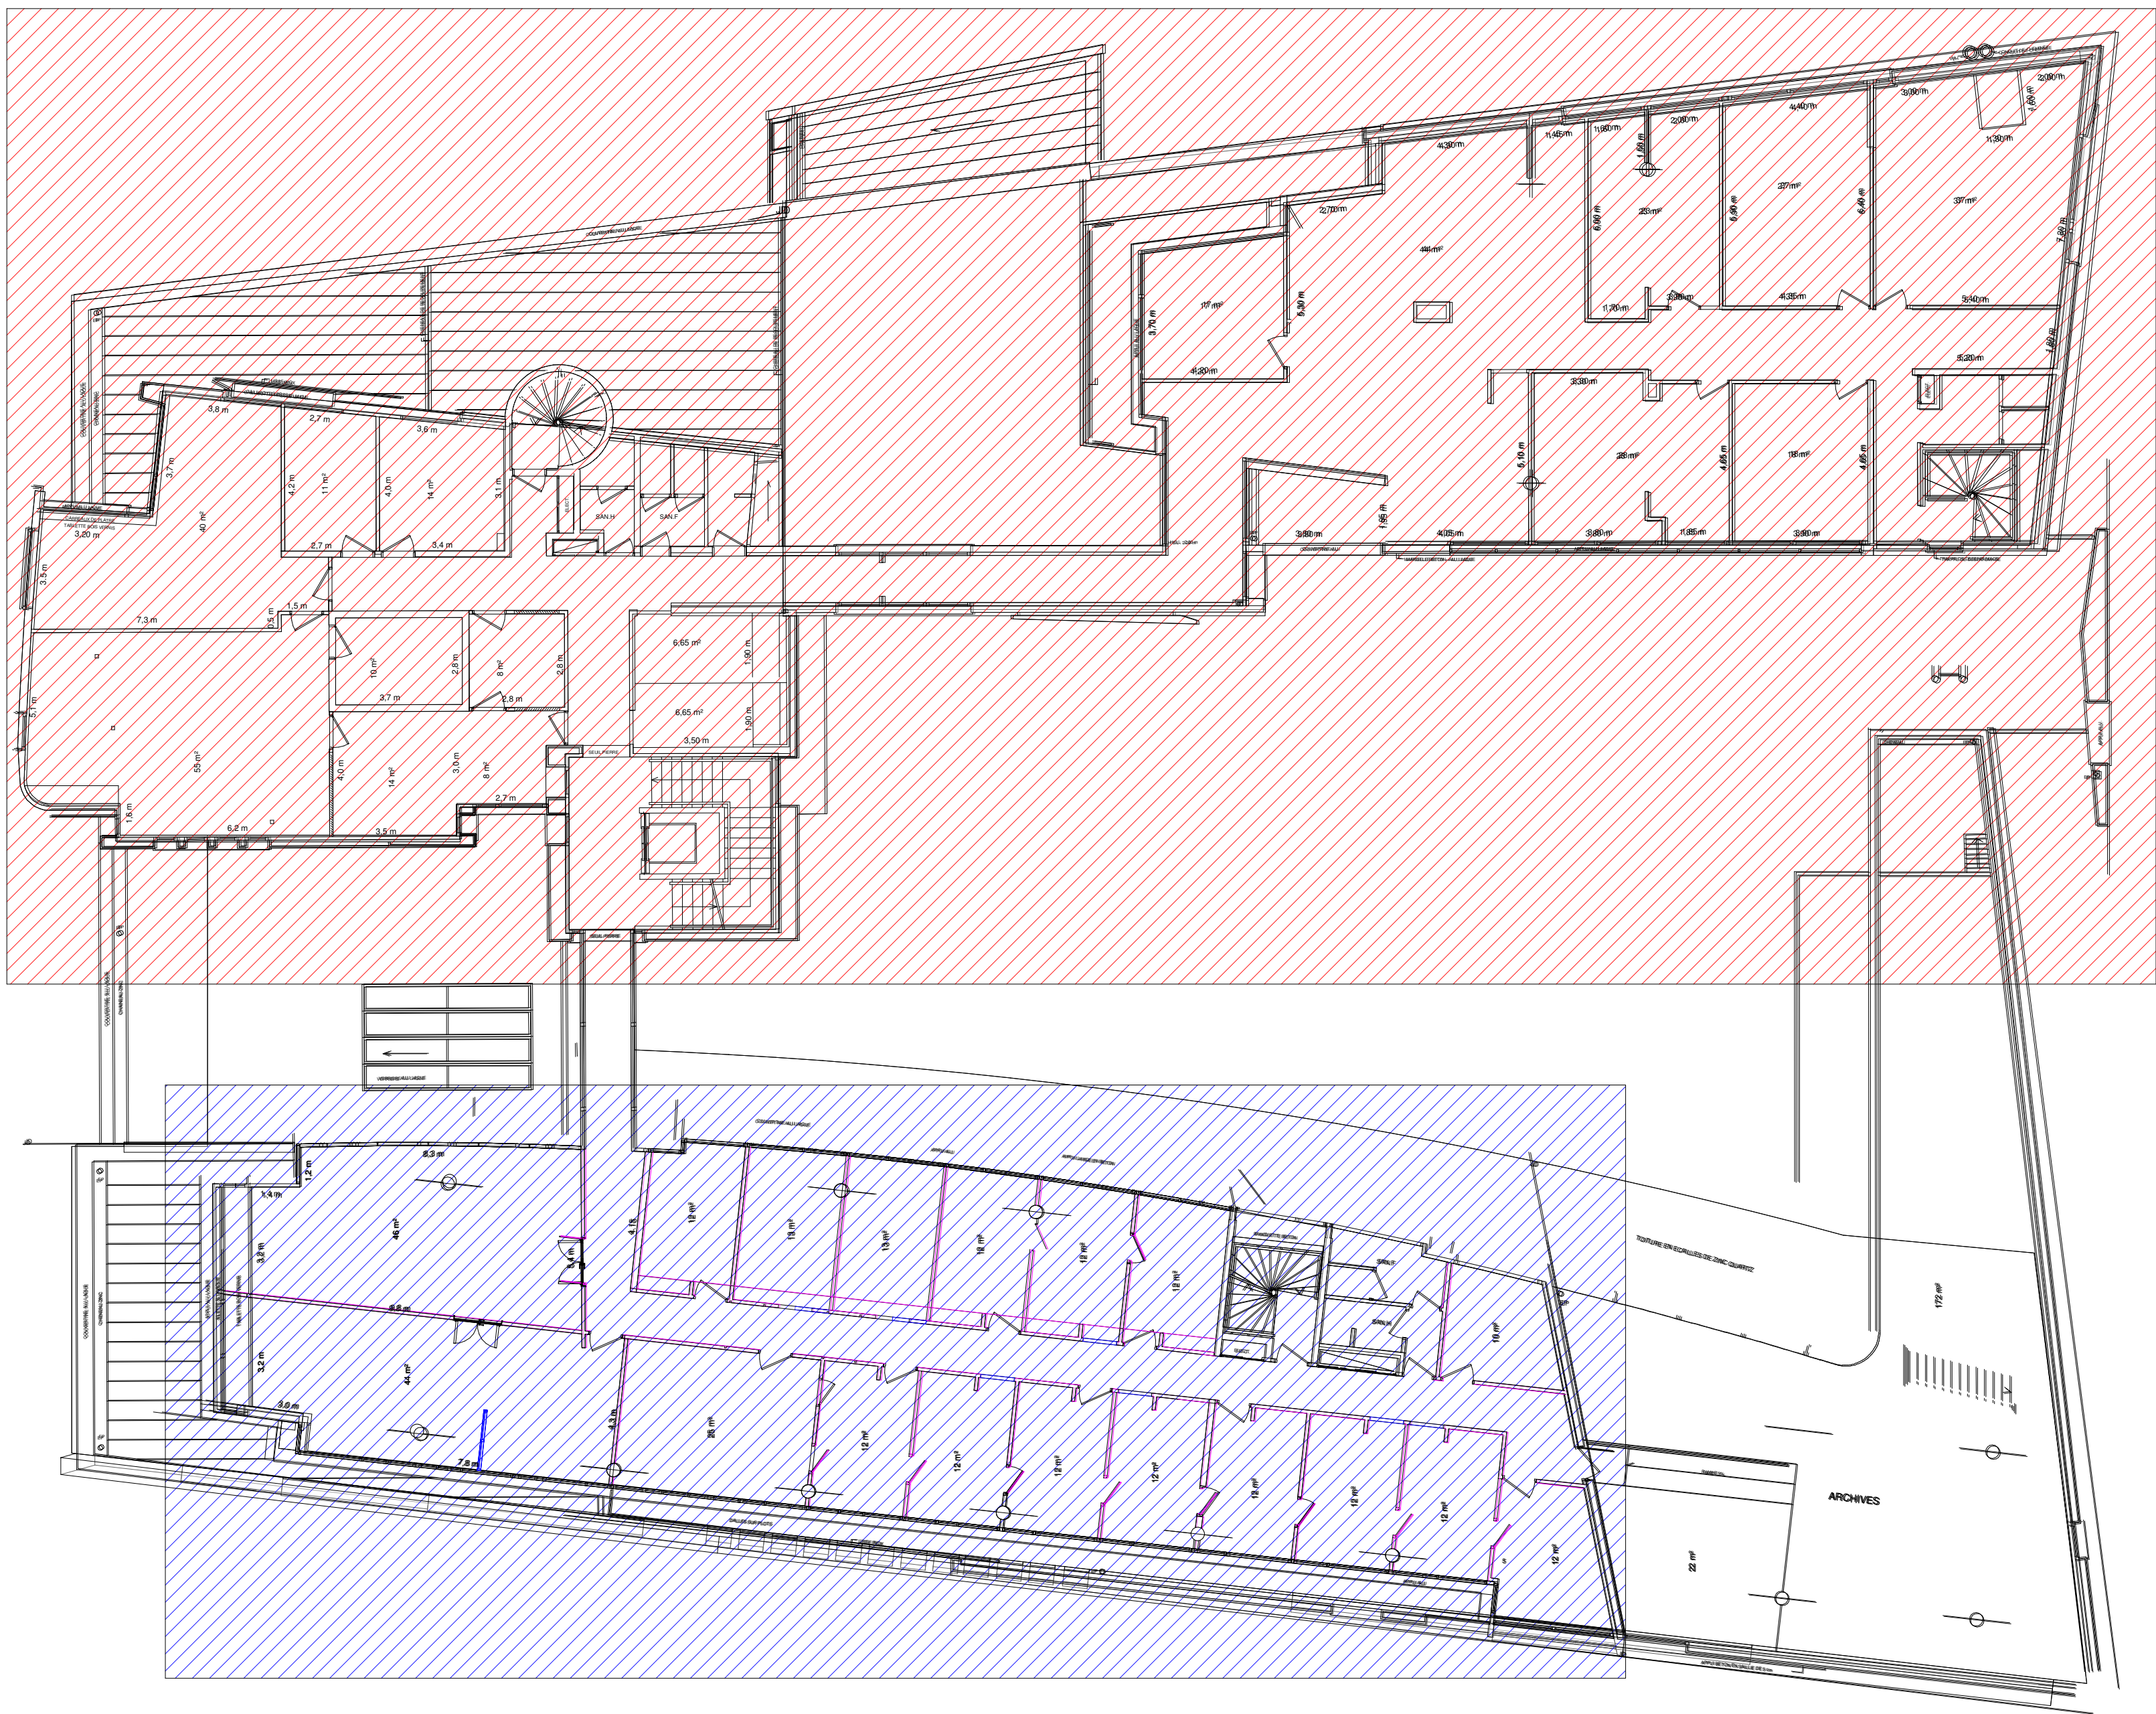

1 P-R+1 - Phase 2-2
Ech : 1 : 150

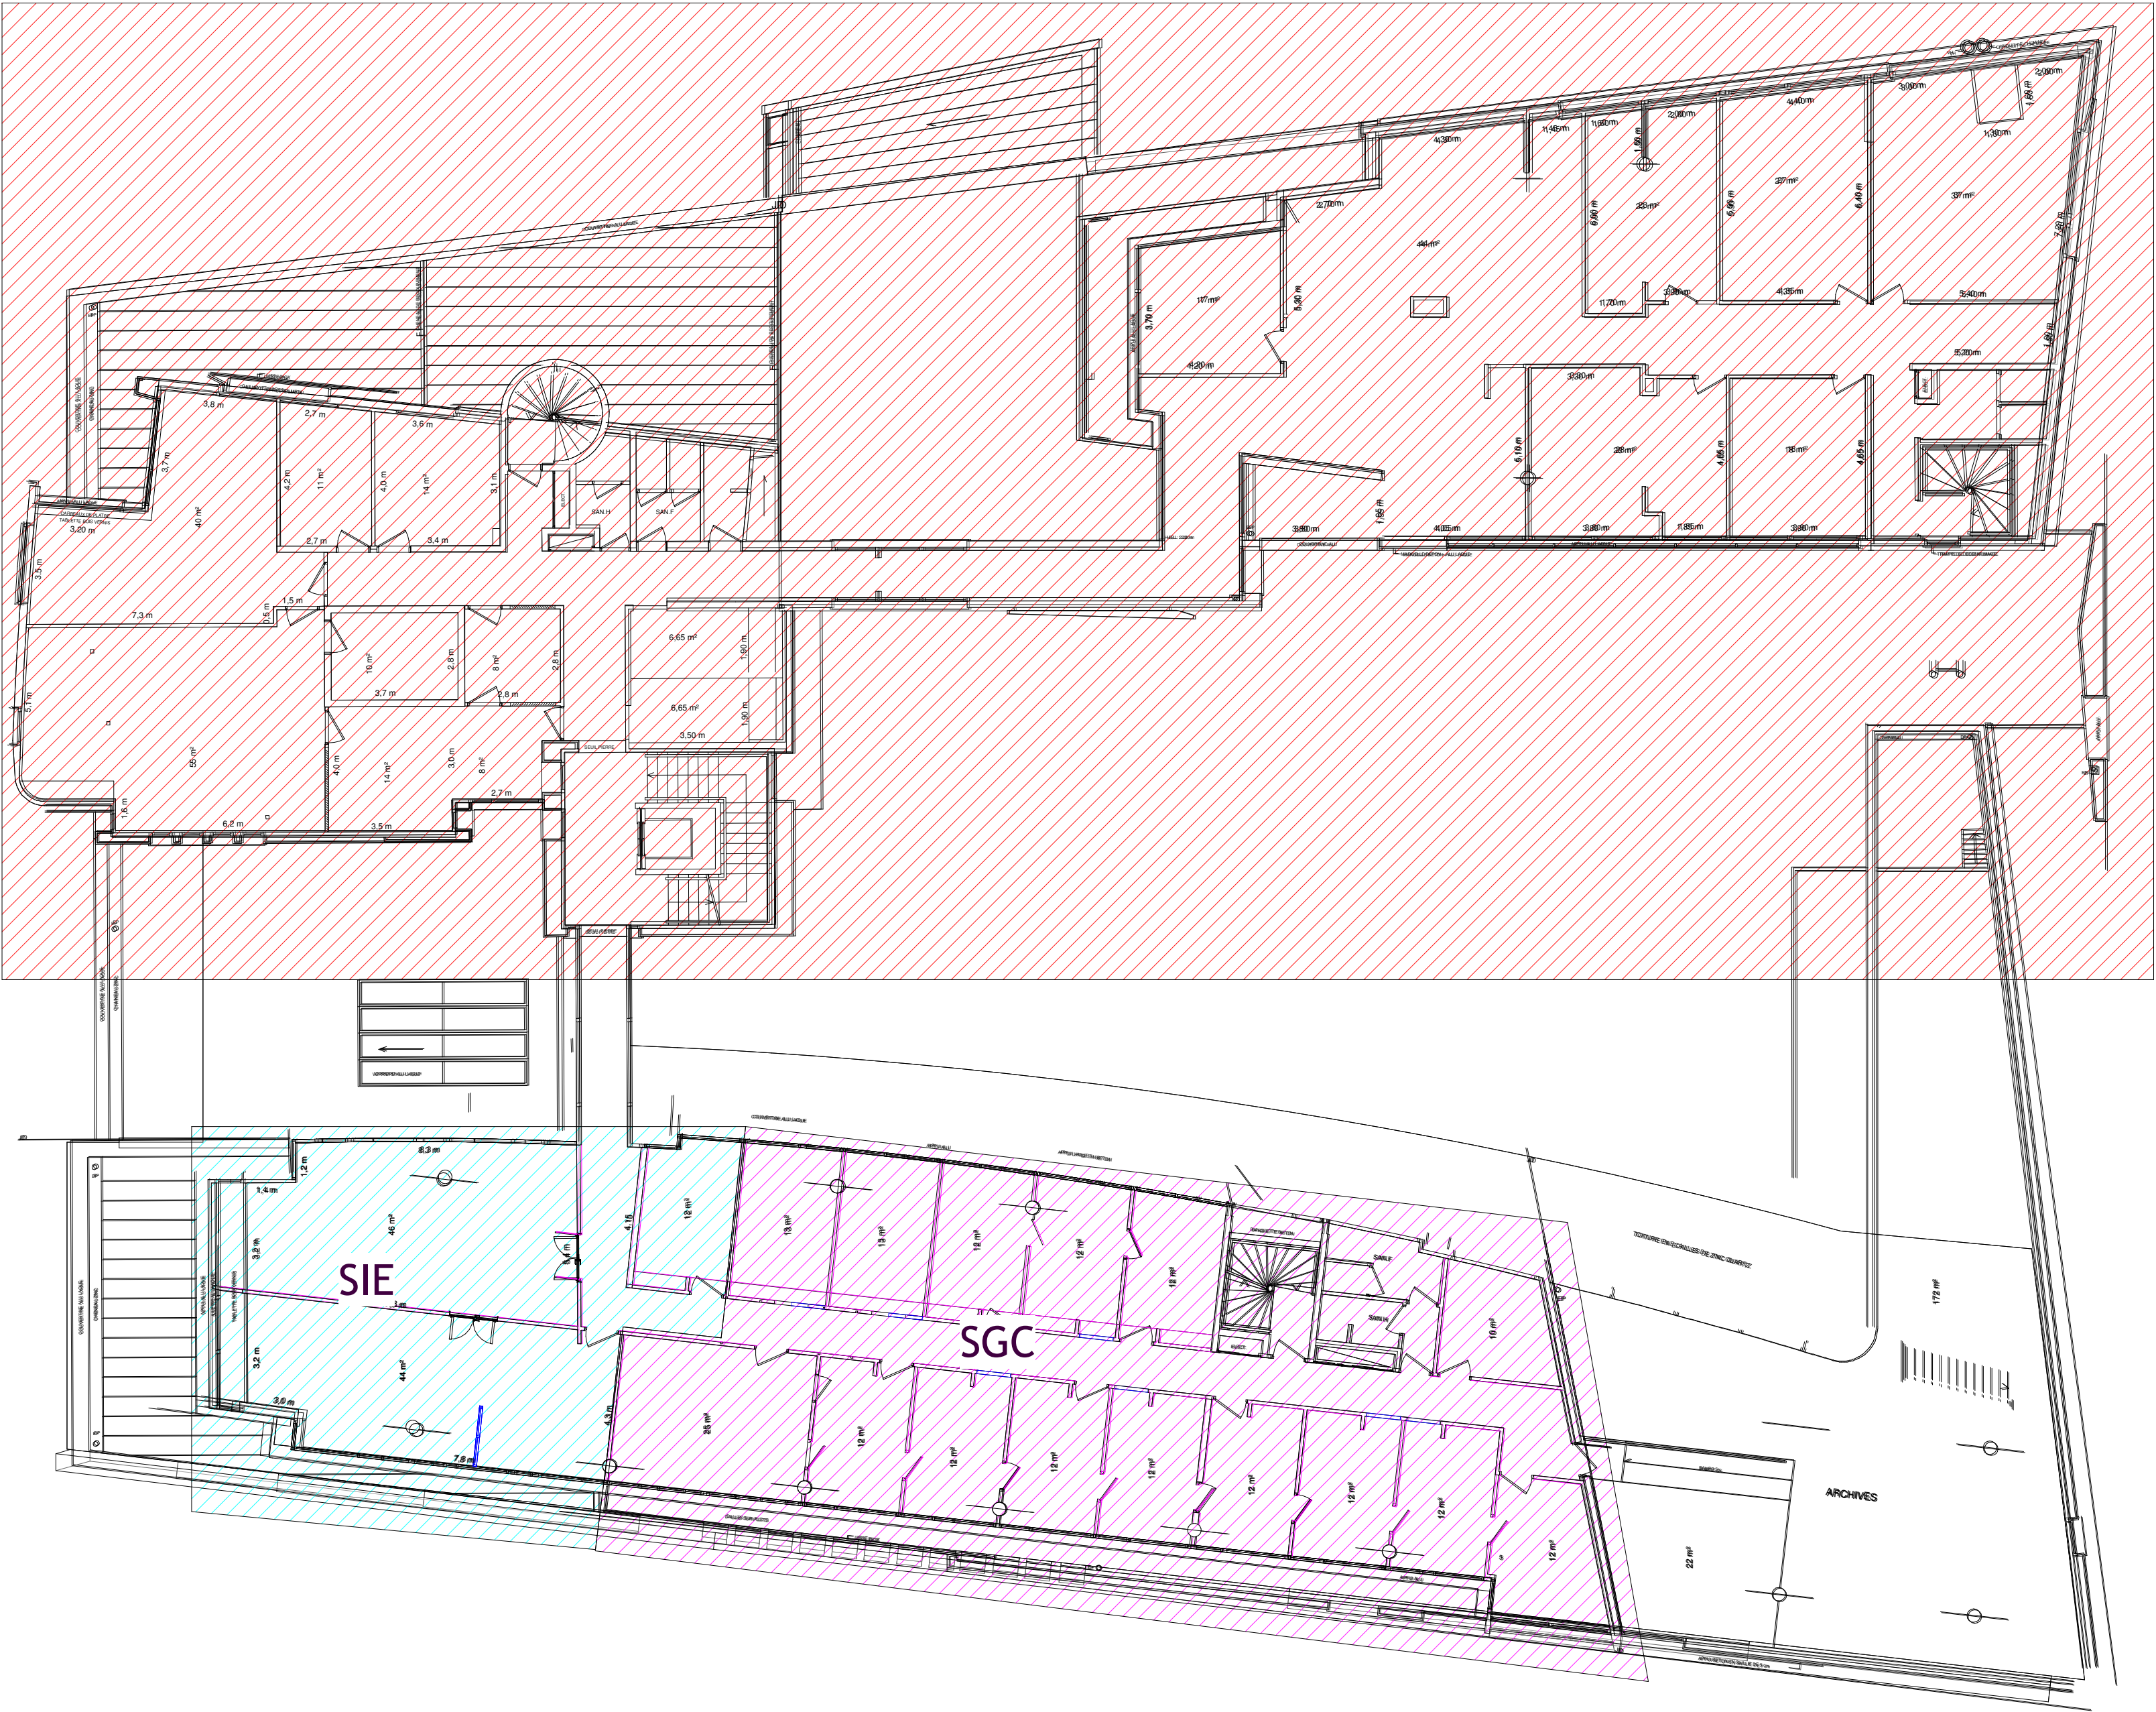

Zone non concerné par les travaux

Phasage 1 : R+2

- Zone de travaux
- Zone Tampon

Phasage 2-1 et 2-2 : R+2 et R+1

- Zone de travaux
- Zone Tampon
- SIE en poste
- SDF en poste

Phasage 3-1 et 3-2 : R+1 et RDC

- Zone de travaux partie 1
- Zone de travaux partie 2
- SIE en poste
- SGC en poste


Phasage 4 : RDC

- CC PRO en poste
- SIP en poste
- SGC en poste

NOTA : Lors de travaux, les agents seront en salle de réunion au R+2 ou en télétravail durant les travaux.

1 P-R+1 - Phase 3-1
Ech : 1 : 150

MOA


DIRECTION GÉNÉRALE DES
FINANCES PUBLIQUES
64 - 70 Allée de Bercy
75012 PARIS

MOE

 **solutech**
INGÉNIERIE DU BÂTIMENT ET DE L'INDUSTRIE
SOLUTECH
3 Rue René Martrenchar
33150 CENON
moe@solutech.fr

PRO-DCE		Phasage 3-1		
AMENAGEMENT DES LOCAUX DGFIP		FORMAT : A2	ECHELLE : Comme indiqué	
		DESSINE PAR : MLG	LE: 30/01/2026	
		N° AFFAIRE :	FOLIO : 02f	INDICE: A

Zone non concerné par les travaux

Phasage 1 : R+2

- Zone de travaux
- Zone Tampon

Phasage 2-1 et 2-2 : R+2 et R+1

- Zone de travaux
- Zone Tampon
- SIE en poste
- SDF en poste

Phasage 3-1 et 3-2 : R+1 et RDC


- Zone de travaux partie 1
- Zone de travaux partie 2
- SIE en poste
- SGC en poste

Phasage 4 : RDC

- CC PRO en poste
- SIP en poste
- SGC en poste

NOTA : Lors de travaux, les agents seront en salle de réunion au R+2 ou en télétravail durant les travaux.

1 P-RDC - Phase 3-2
Ech : 1 : 150

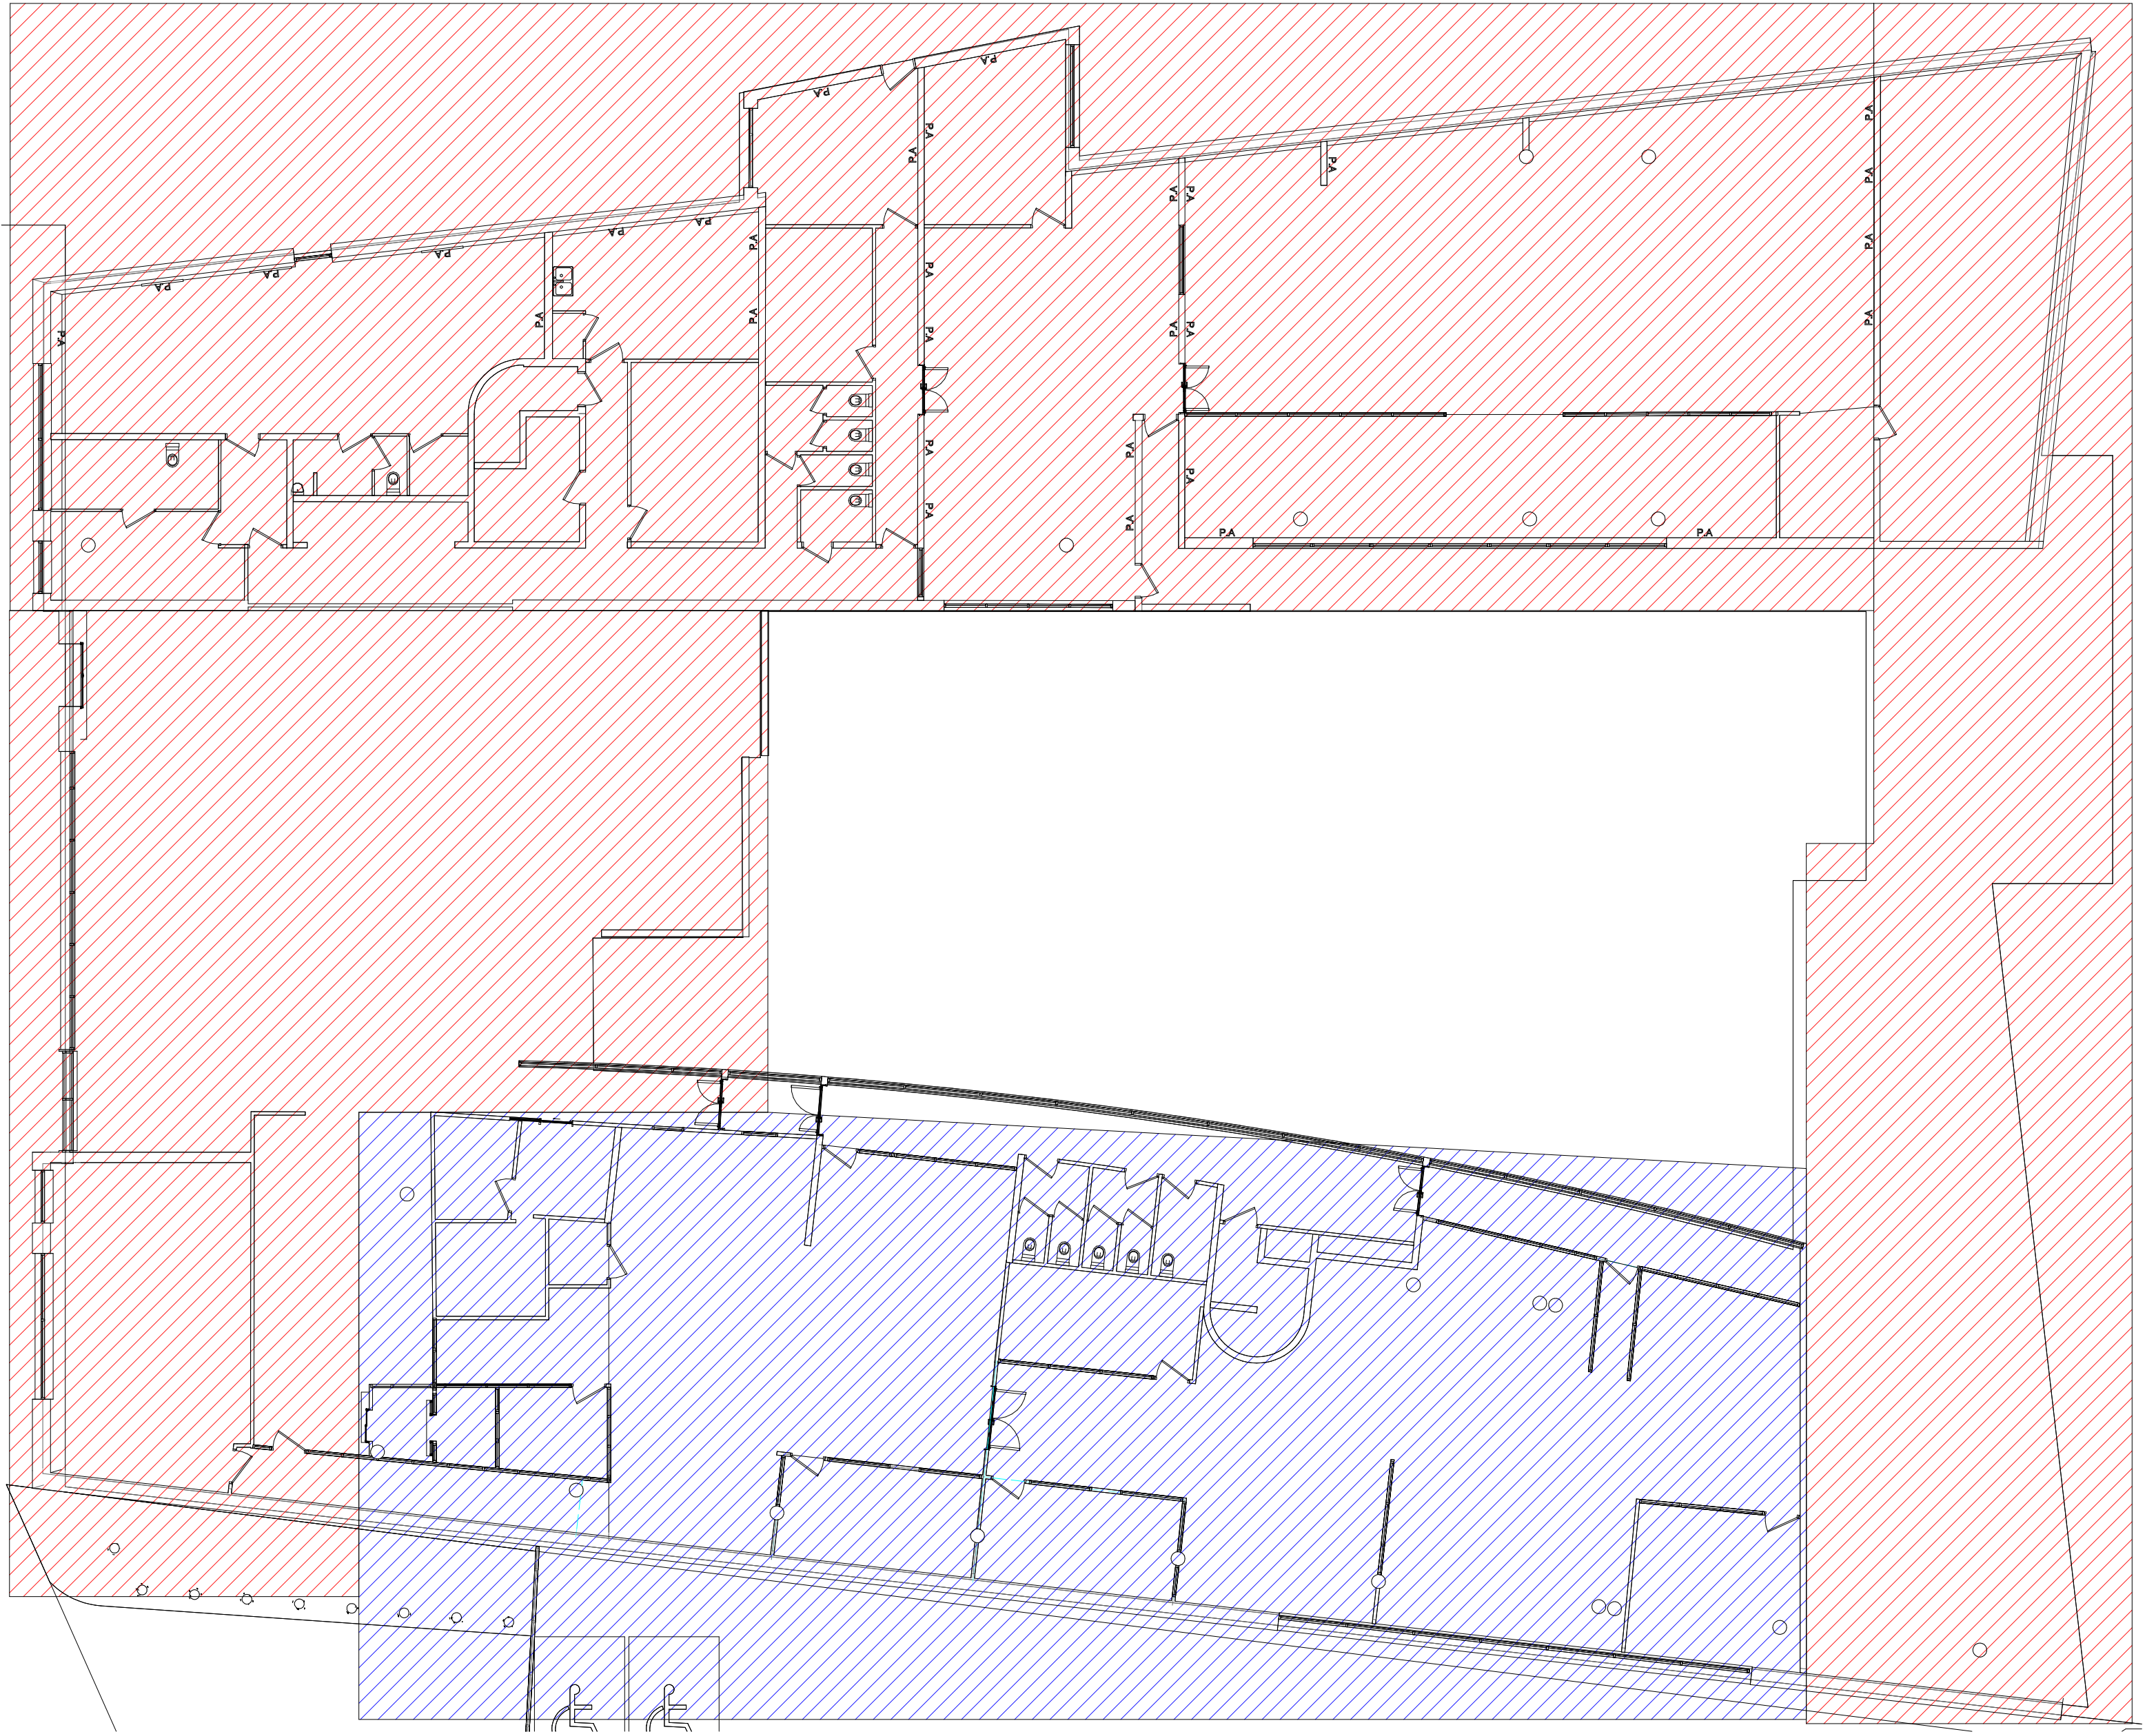

M O A	 DIRECTION GÉNÉRALE DES FINANCES PUBLIQUES 64 - 70 Allée de Bercy 75012 PARIS	M O E	 solutech INGÉNIERIE DU BÂTIMENT ET DE L'INDUSTRIE SOLUTECH 3 Rue René Martrenchar 33150 CENON moe@solutech.fr	PRO-DCE		Phasage 3-2		
				AMENAGEMENT DES LOCAUX DGFIP		FORMAT : A2	ECHELLE : Comme indiqué	
				50 Boulevard Gontran Royer 19100 Brive-la-Gaillarde		DESSINE PAR: MLG	LE: 30/01/2026	
						N° AFFAIRE :	FOLIO : 02g	INDICE: A

Zone non concerné par les travaux

Phasage 1 : R+2

- Zone de travaux
- Zone Tampon

Phasage 2-1 et 2-2 : R+2 et R+1

- Zone de travaux
- Zone Tampon
- SIE en poste
- SDF en poste

Phasage 3-1 et 3-2 : R+1 et RDC

- Zone de travaux partie 1
- Zone de travaux partie 2
- SIE en poste
- SGC en poste


Phasage 4 : RDC

- CC PRO en poste
- SIP en poste
- SGC en poste

NOTA : Lors de travaux, les agents seront en salle de réunion au R+2 ou en télétravail durant les travaux.

1 P-RDC - Phase 4
Ech : 1 : 150

MOA



DIRECTION GÉNÉRALE DES
FINANCES PUBLIQUES
64 - 70 Allée de Bercy
75012 PARIS

MOE



SOLUTECH
3 Rue René Martrenchar
33150 CENON
moe@solutech.fr

PRO-DCE		Phasage 4			
AMENAGEMENT DES LOCAUX DGFIP 50 Boulevard Gontran Royer 19100 Brive-la-Gaillarde	FORMAT : A2	ECHELLE :	Comme indiqué		
	DESSINE PAR: MLG	LE:	30/01/2026		
	N° AFFAIRE :			FOLIO : 02h	INDICE: A