




A	30/01/2026	Emission initiale	MLG
Rév	Date	Description	Diffusé par

AMENAGEMENT DES LOCAUX DGFIP

PRO-DCE

CENTRE DES FINANCES PUBLIQUES
50 Boulevard Gontran Royer
19100 Brive-la-Gaillarde

MAITRE D'OUVRAGE



DIRECTION GÉNÉRALE DES
FINANCES PUBLIQUES
DIRECTION GÉNÉRALE DES FINANCES
PUBLIQUES
64 - 70 Allée de Bercy
75012 PARIS

MAITRE D'OEUVRE




solutech
INGÉNIERIE DU BÂTIMENT ET DE L'INDUSTRIE

SOLUTECH
3 Rue René Martrenchar
33150 CENON

moe@solutech.fr

Services :

- SGC
- SIP
- SIE
- SDF
- CC PRO

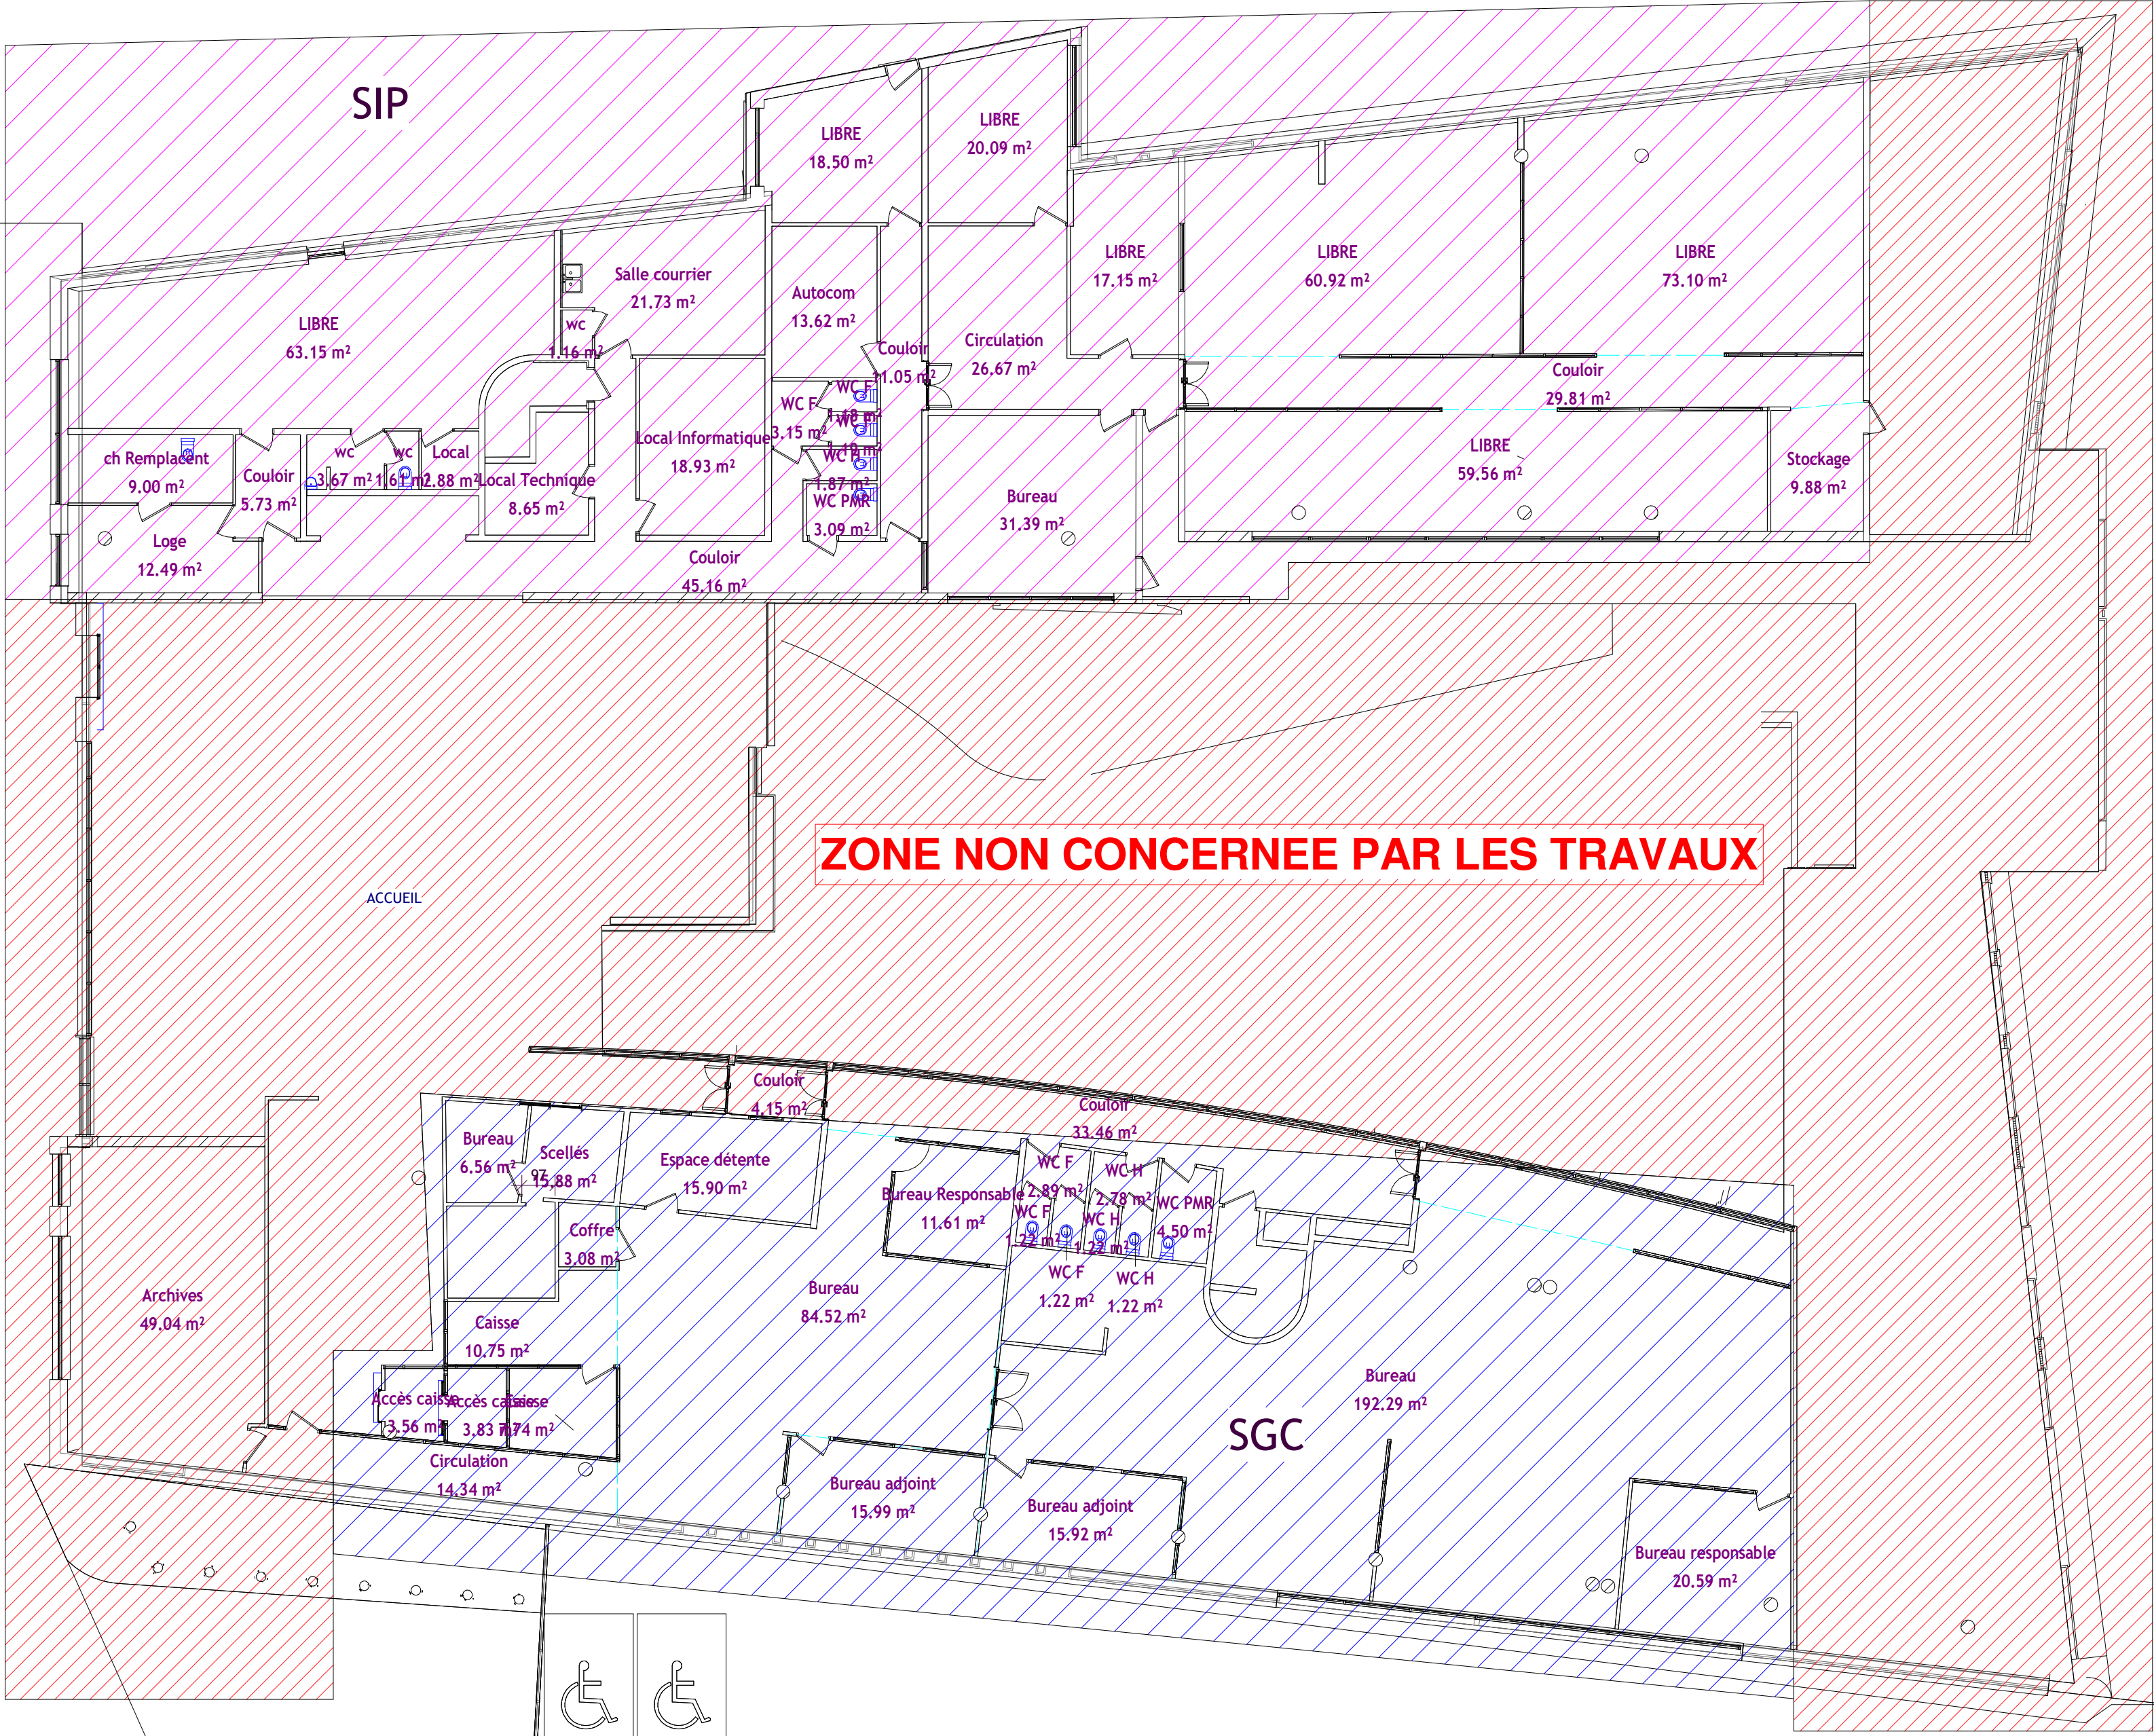


1 P_RDC - Existant
Ech : 1 : 150

M O A	 DIRECTION GÉNÉRALE DES FINANCES PUBLIQUES 64 - 70 Allée de Bercy 75012 PARIS	M O E	 SOLUTECH 3 Rue René Martrenchar 33150 CENON moe@solutech.fr	PRO-DCE		Plan Existant RDC		
				AMENAGEMENT DES LOCAUX DGFIP		FORMAT : A2	ECHELLE : 1 : 150	
				50 Boulevard Gontran Royer 19100 Brive-la-Gaillarde		DESSINE PAR: MLG	LE: 30/01/2026	
				E:00681 - DGFIP-Création d'un CC PRO à Brive-la-gaillarde/PLANS_4_PRO/PRO_00681-DGFIP-CREATION D'UN CC PRO - BRIVE LA GAILLARDE-Ren Aut.		N° AFFAIRE :	FOLIO : 03a	INDICE: A

Services :

- SGC
- SIP
- SIE
- SDF
- CC PRO

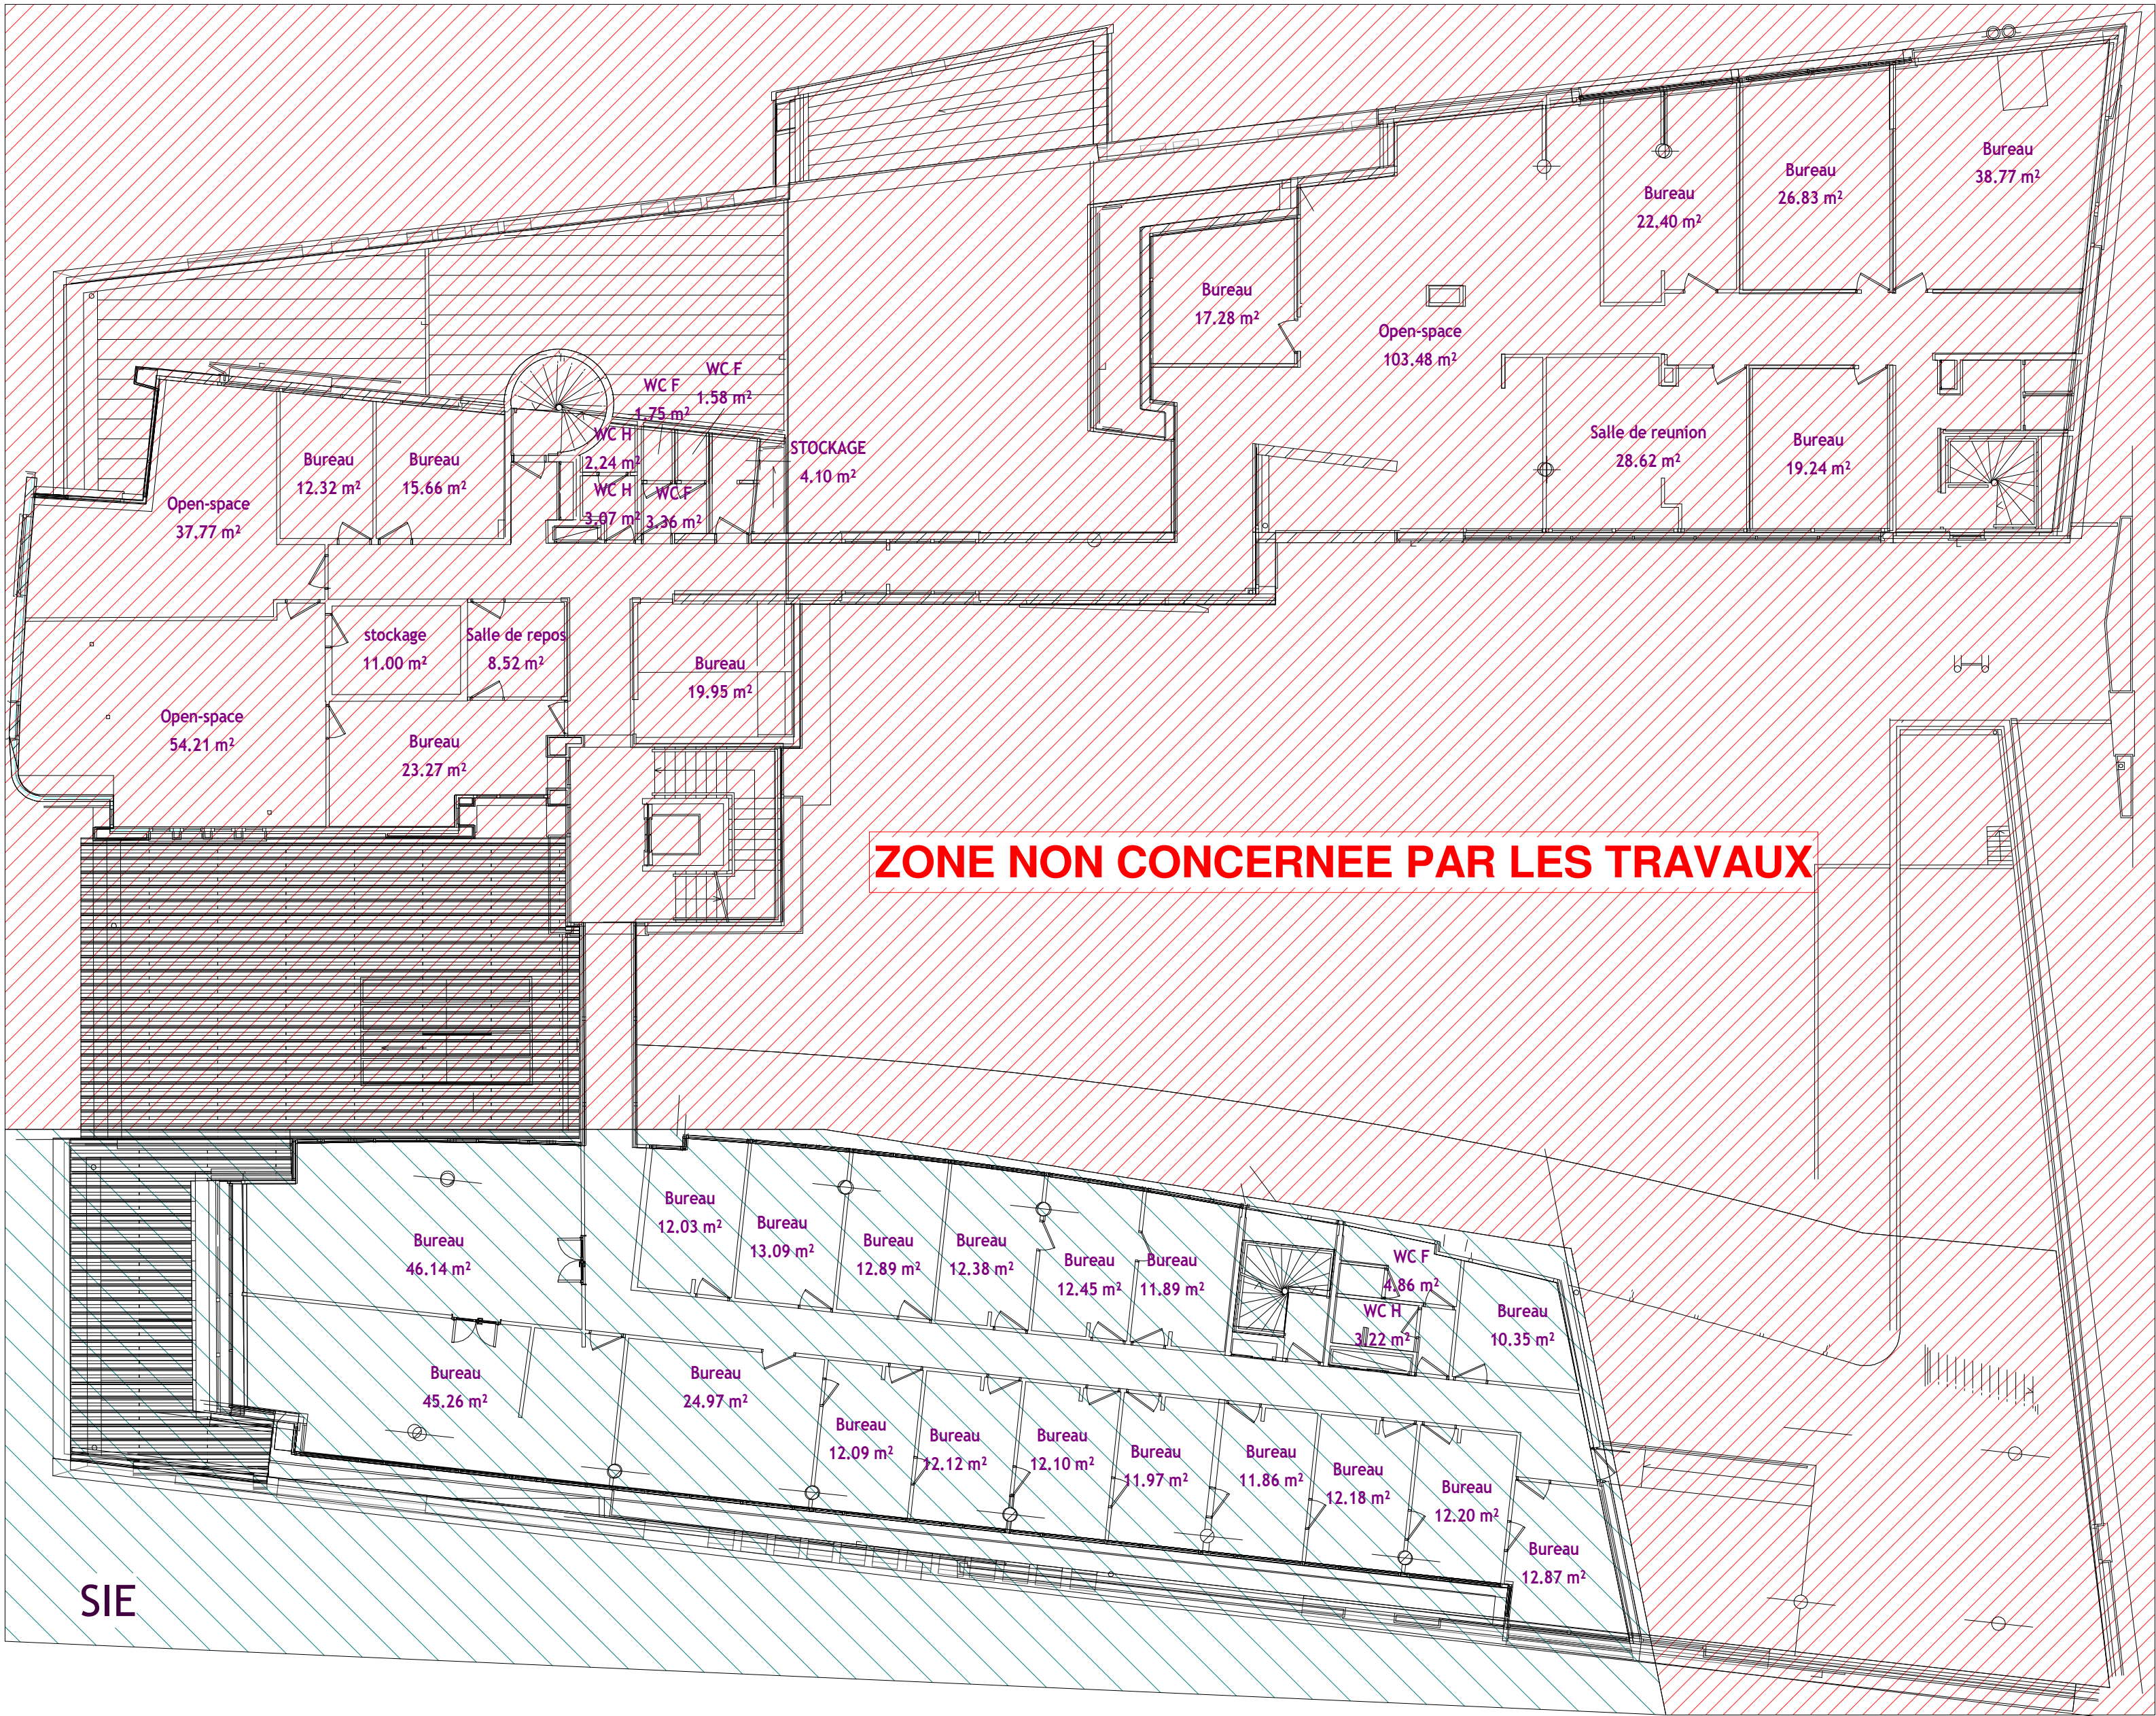


1 P_R+1 - Existant
Ech : 1 : 150

M O A	<div><div><div></div><div>DIRECTION GÉNÉRALE DES FINANCES PUBLIQUES</div><div>DIRECTION GÉNÉRALE DES FINANCES PUBLIQUES</div><div>64 - 70 Allée de Bercy 75012 PARIS</div></div></div>	M O E	<div><div><div></div><div>solutech</div><div>INGÉNIERIE DU BÂTIMENT ET DE L'INDUSTRIE</div></div><div><div>SOLUTECH</div><div>3 Rue René Martrenchar 33150 CENON</div><div>moe@solutech.fr</div></div></div>	PRO-DCE		Plan Existant R+1			
				AMENAGEMENT DES LOCAUX DGFIP		FORMAT : A2	ECHELLE : 1 : 150		
						DESSINE PAR: MLG	LE: 30/01/2026		
				50 Boulevard Gontran Royer 19100 Brive-la-Gaillarde		N° AFFAIRE :		FOLIO : 03b	INDICE: A

Services :

- SGC
- SIP
- SIE
- SDF
- CC PRO

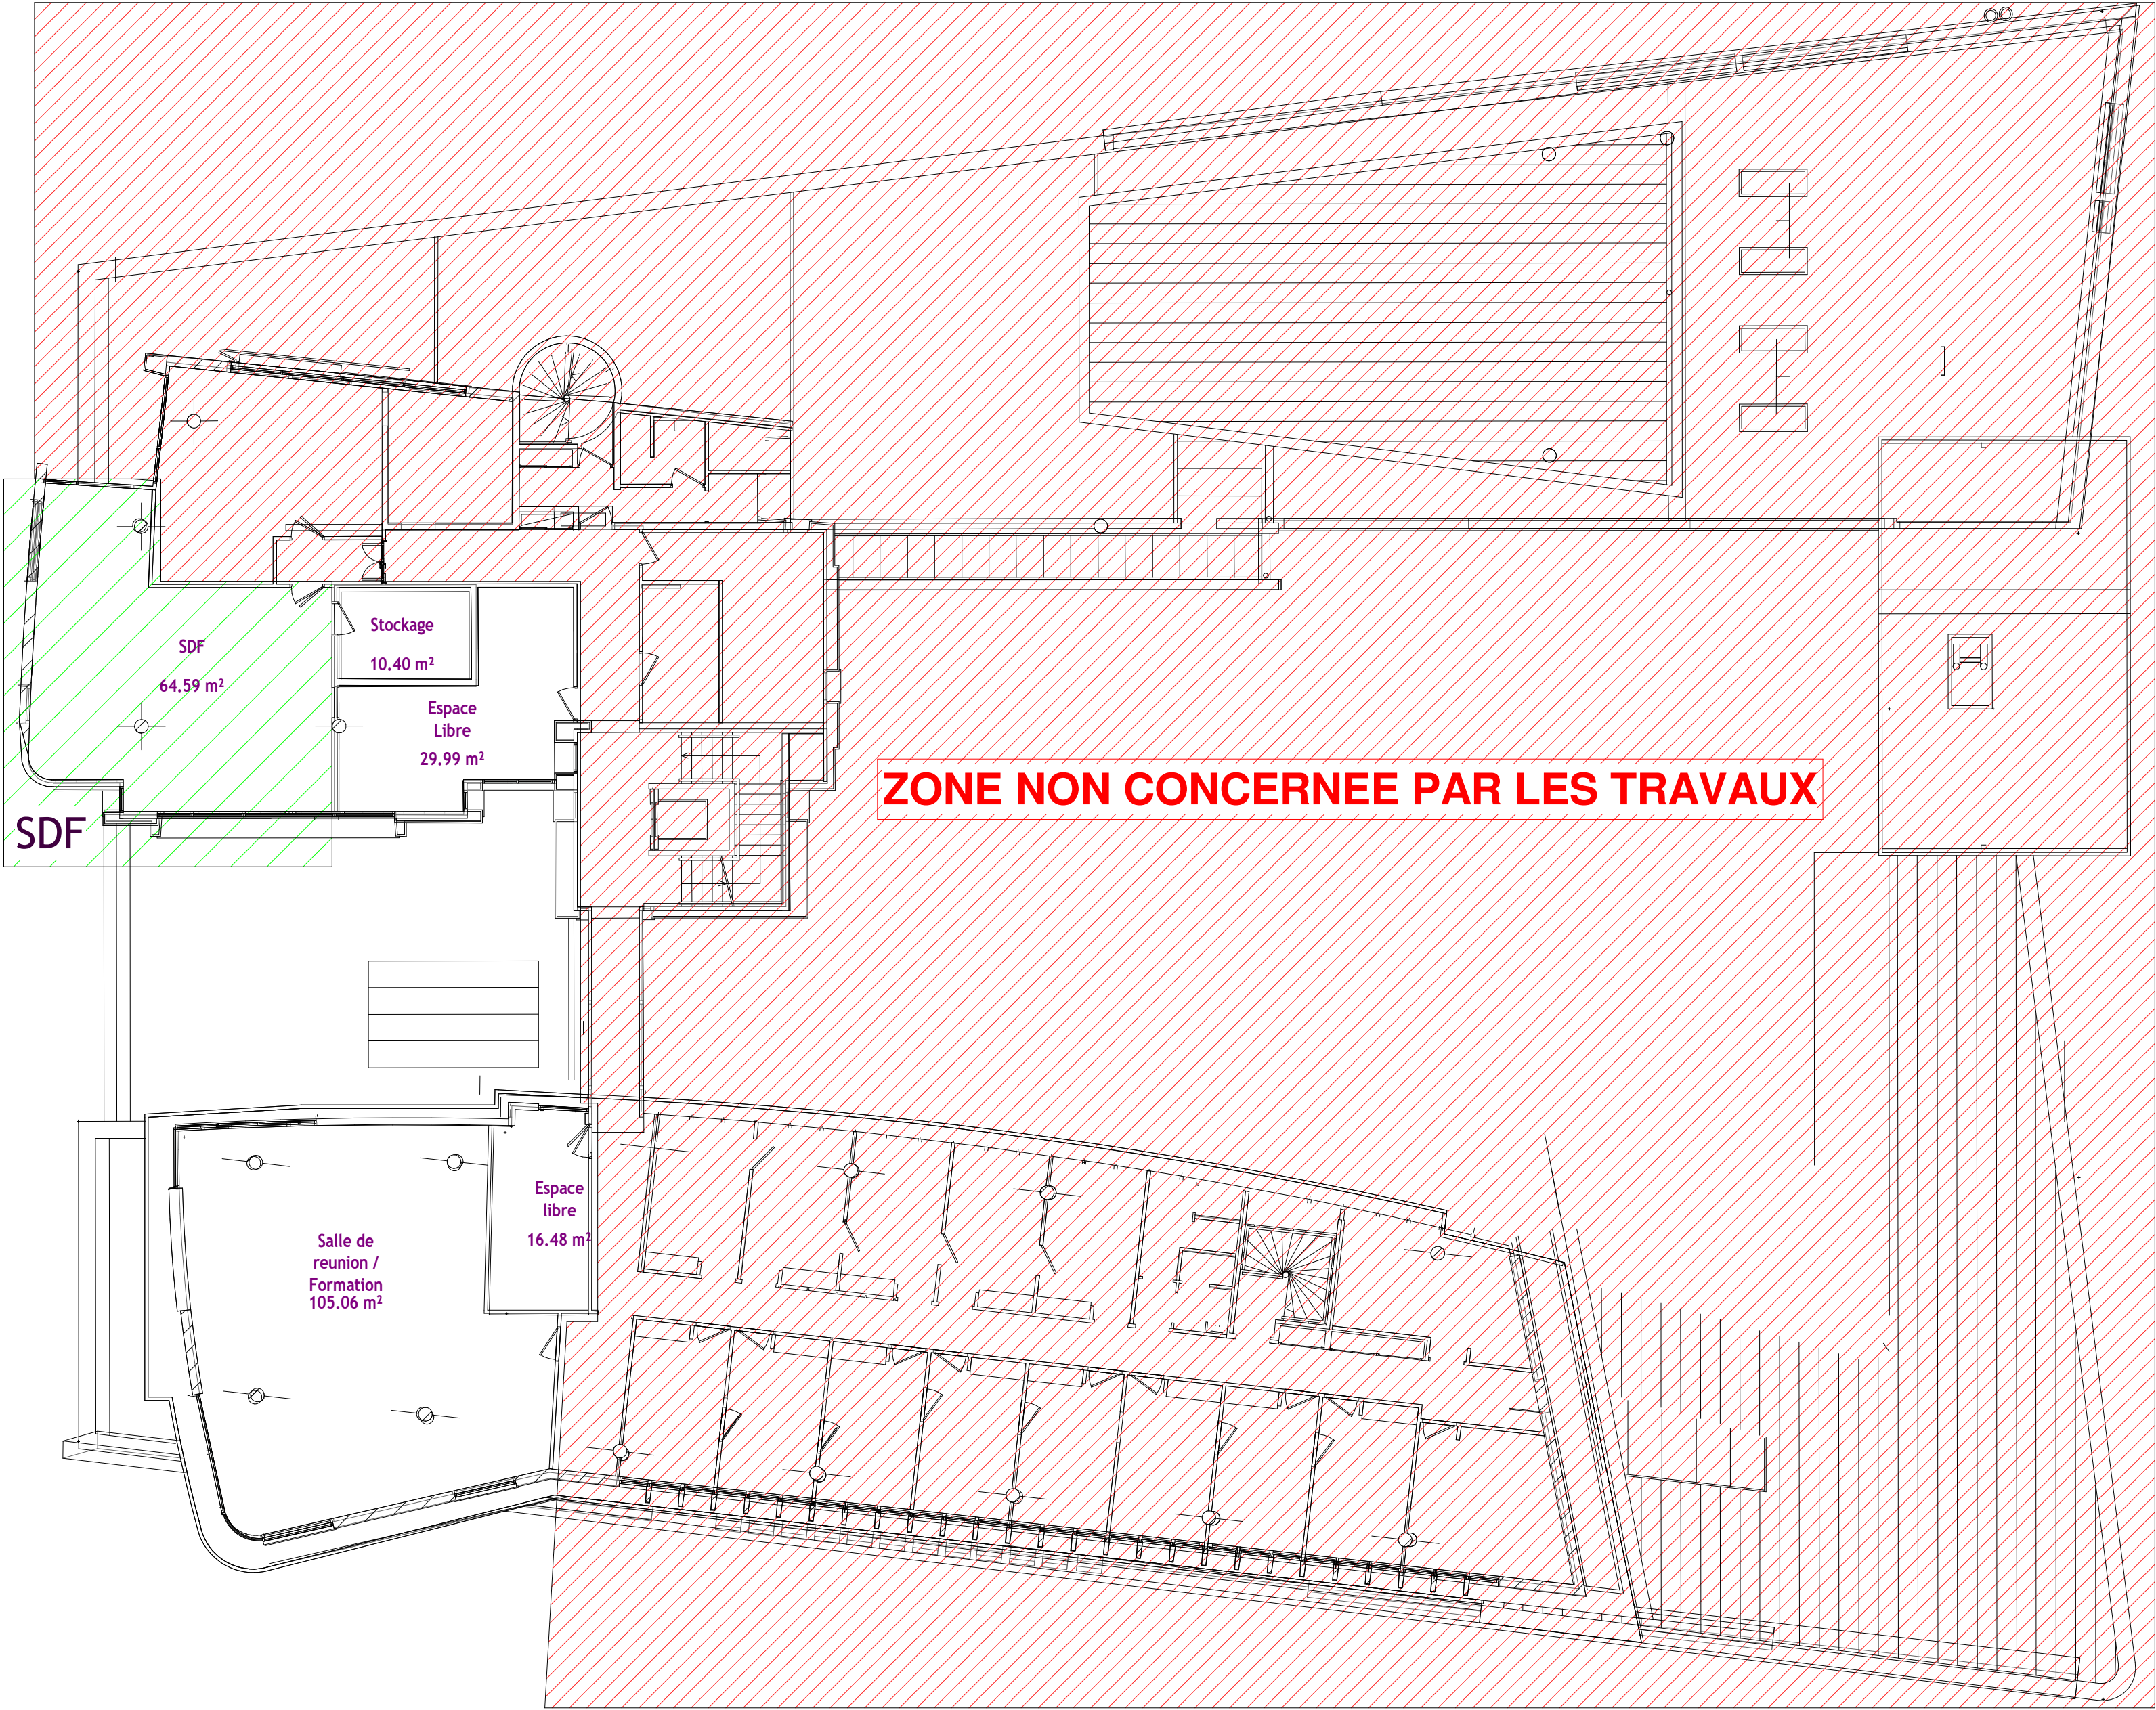

1 P_R+2 - Existant
Ech : 1 : 150

M O A	 DIRECTION GÉNÉRALE DES FINANCES PUBLIQUES 64 - 70 Allée de Bercy 75012 PARIS	M O E	 SOLUTECH 3 Rue René Martrenchar 33150 CENON moe@solutech.fr	PRO-DCE		Plan Existant R+2		
				AMENAGEMENT DES LOCAUX DGFIP		FORMAT : A2	ECHELLE : 1 : 150	
				50 Boulevard Gontran Royer 19100 Brive-la-Gaillarde		DESSINE PAR: MLG	LE: 30/01/2026	
						N° AFFAIRE :	FOLIO : 03c	INDICE: A

Services :


SGC

SIP

SIE

SDF

CC PRO

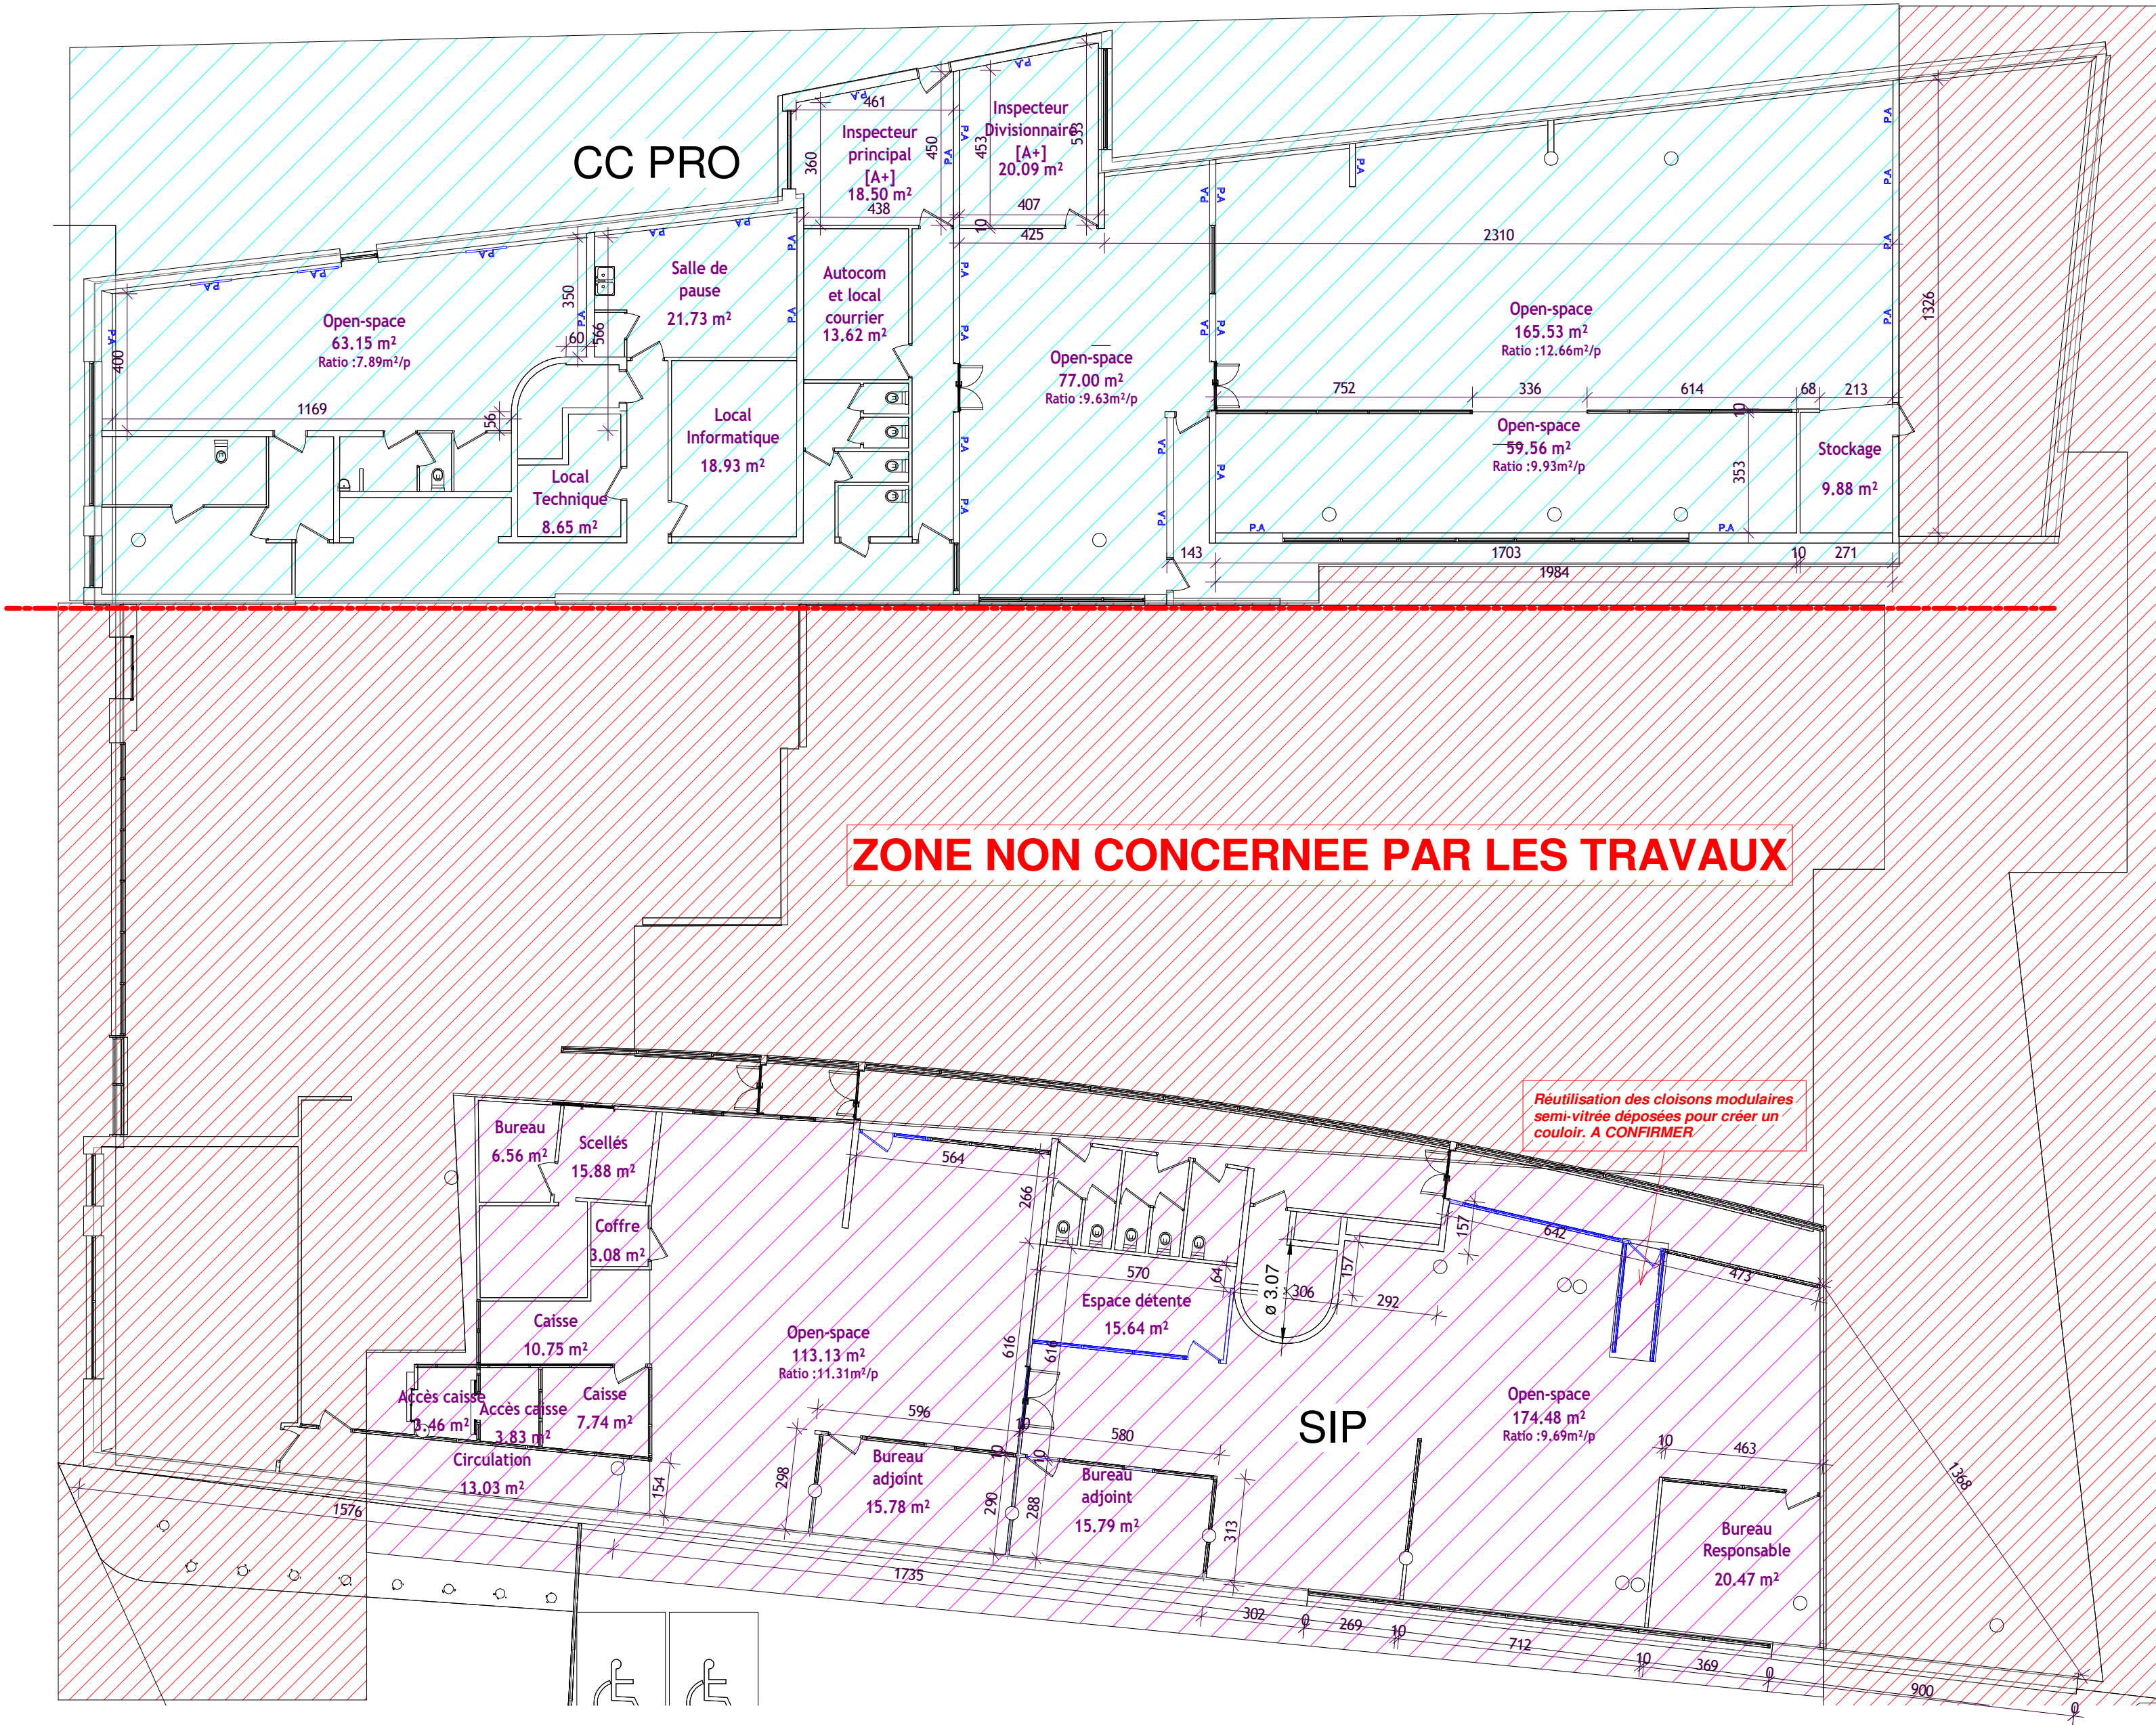

M O A	 DIRECTION GÉNÉRALE DES FINANCES PUBLIQUES 64 - 70 Allée de Bercy 75012 PARIS	M O E	 SOLUTECH 3 Rue René Martrenchar 33150 CENON moe@solutech.fr	PRO-DCE		Plan Projet RDC		
				AMENAGEMENT DES LOCAUX DGFIP		FORMAT : A2	ECHELLE : 1 : 150	
				50 Boulevard Gontran Royer 19100 Brive-la-Gaillarde		DESSINE PAR : MLG	LE: 30/01/2026	
						N° AFFAIRE :	FOLIO : 03d	INDICE: A

Services :


SGC

SIP

SIE


SDF

CC PRO

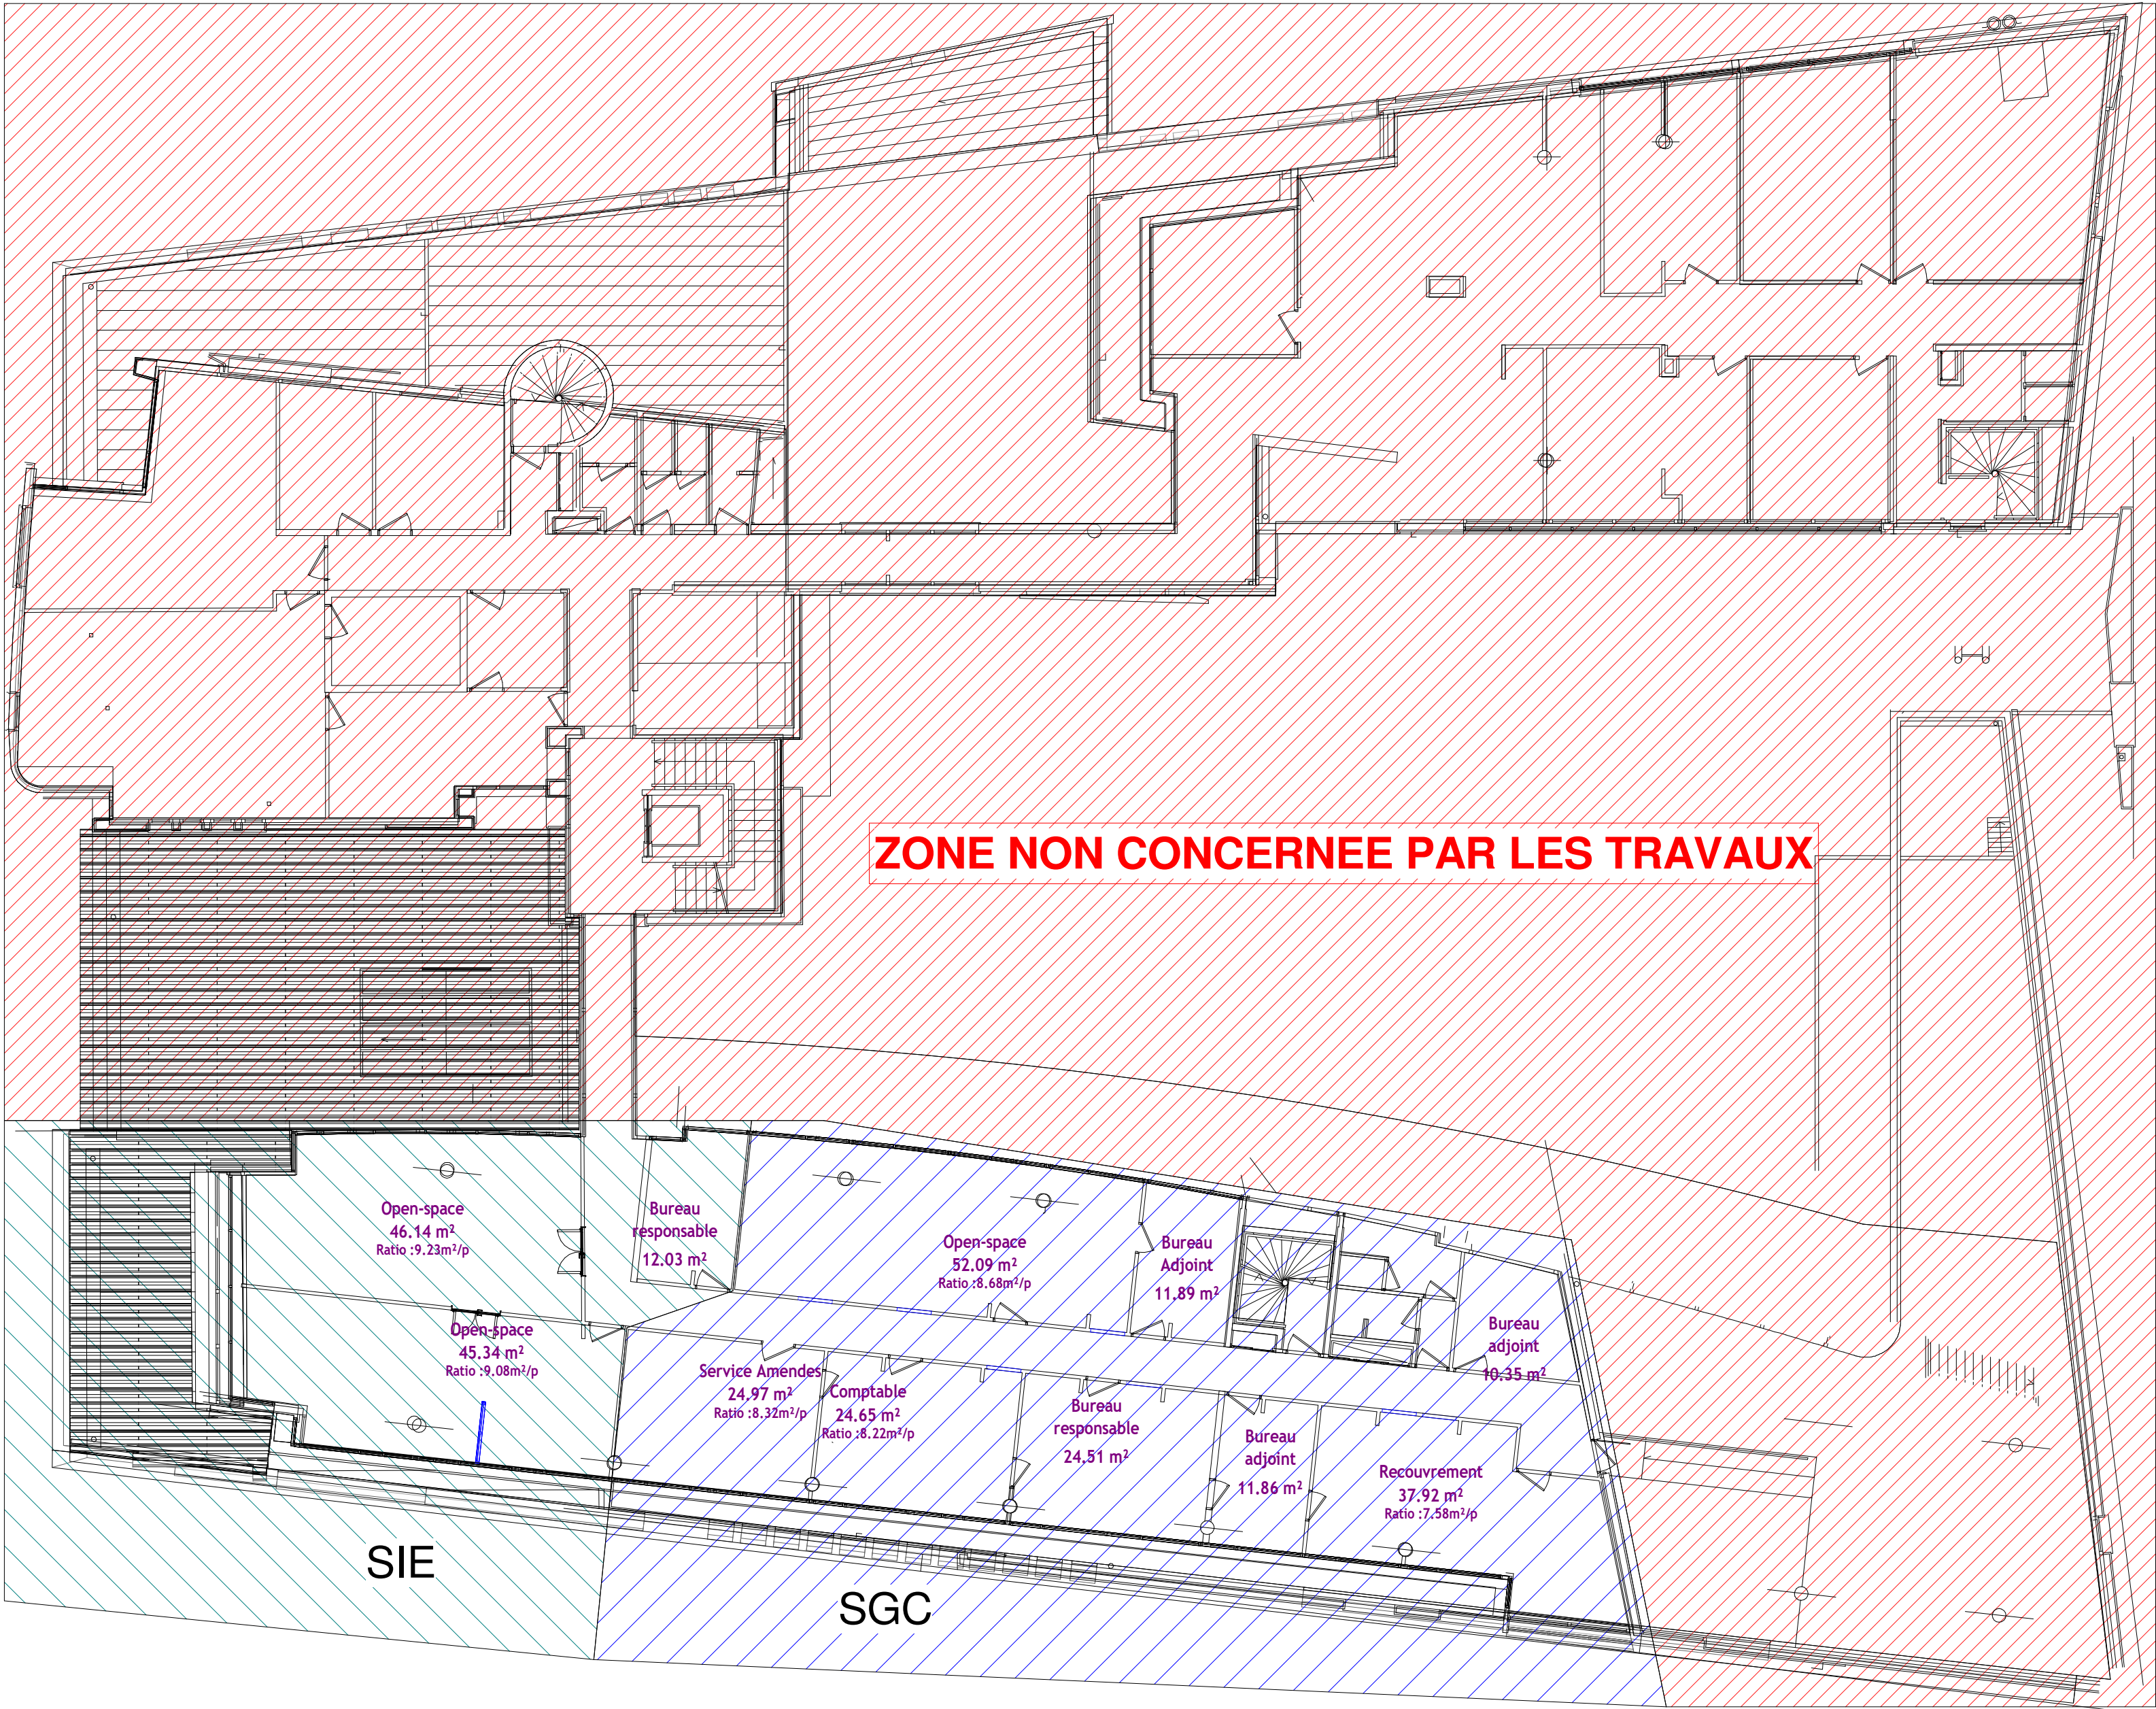

1 P_R+1 - Projet
Ech : 1 : 150

M
O
A


DIRECTION GÉNÉRALE DES
FINANCES PUBLIQUES
64 - 70 Allée de Bercy
75012 PARIS

M
O
E

 **solutech**
INGÉNIERIE DU BÂTIMENT ET DE L'INDUSTRIE
SOLUTECH
3 Rue René Martrenchar
33150 CENON
moe@solutech.fr

PRO-DCE

AMENAGEMENT DES LOCAUX DGFIP

50 Boulevard Gontran Royer
19100 Brive-la-Gaillarde

Plan Projet R+1

FORMAT : A2 ECHELLE : 1 : 150

DESSINE PAR: MLG LE: 30/01/2026

N° AFFAIRE :

FOLIO : 03e

INDICE: A

Services :


SGC

SIP

SIE

SDF


CC PRO

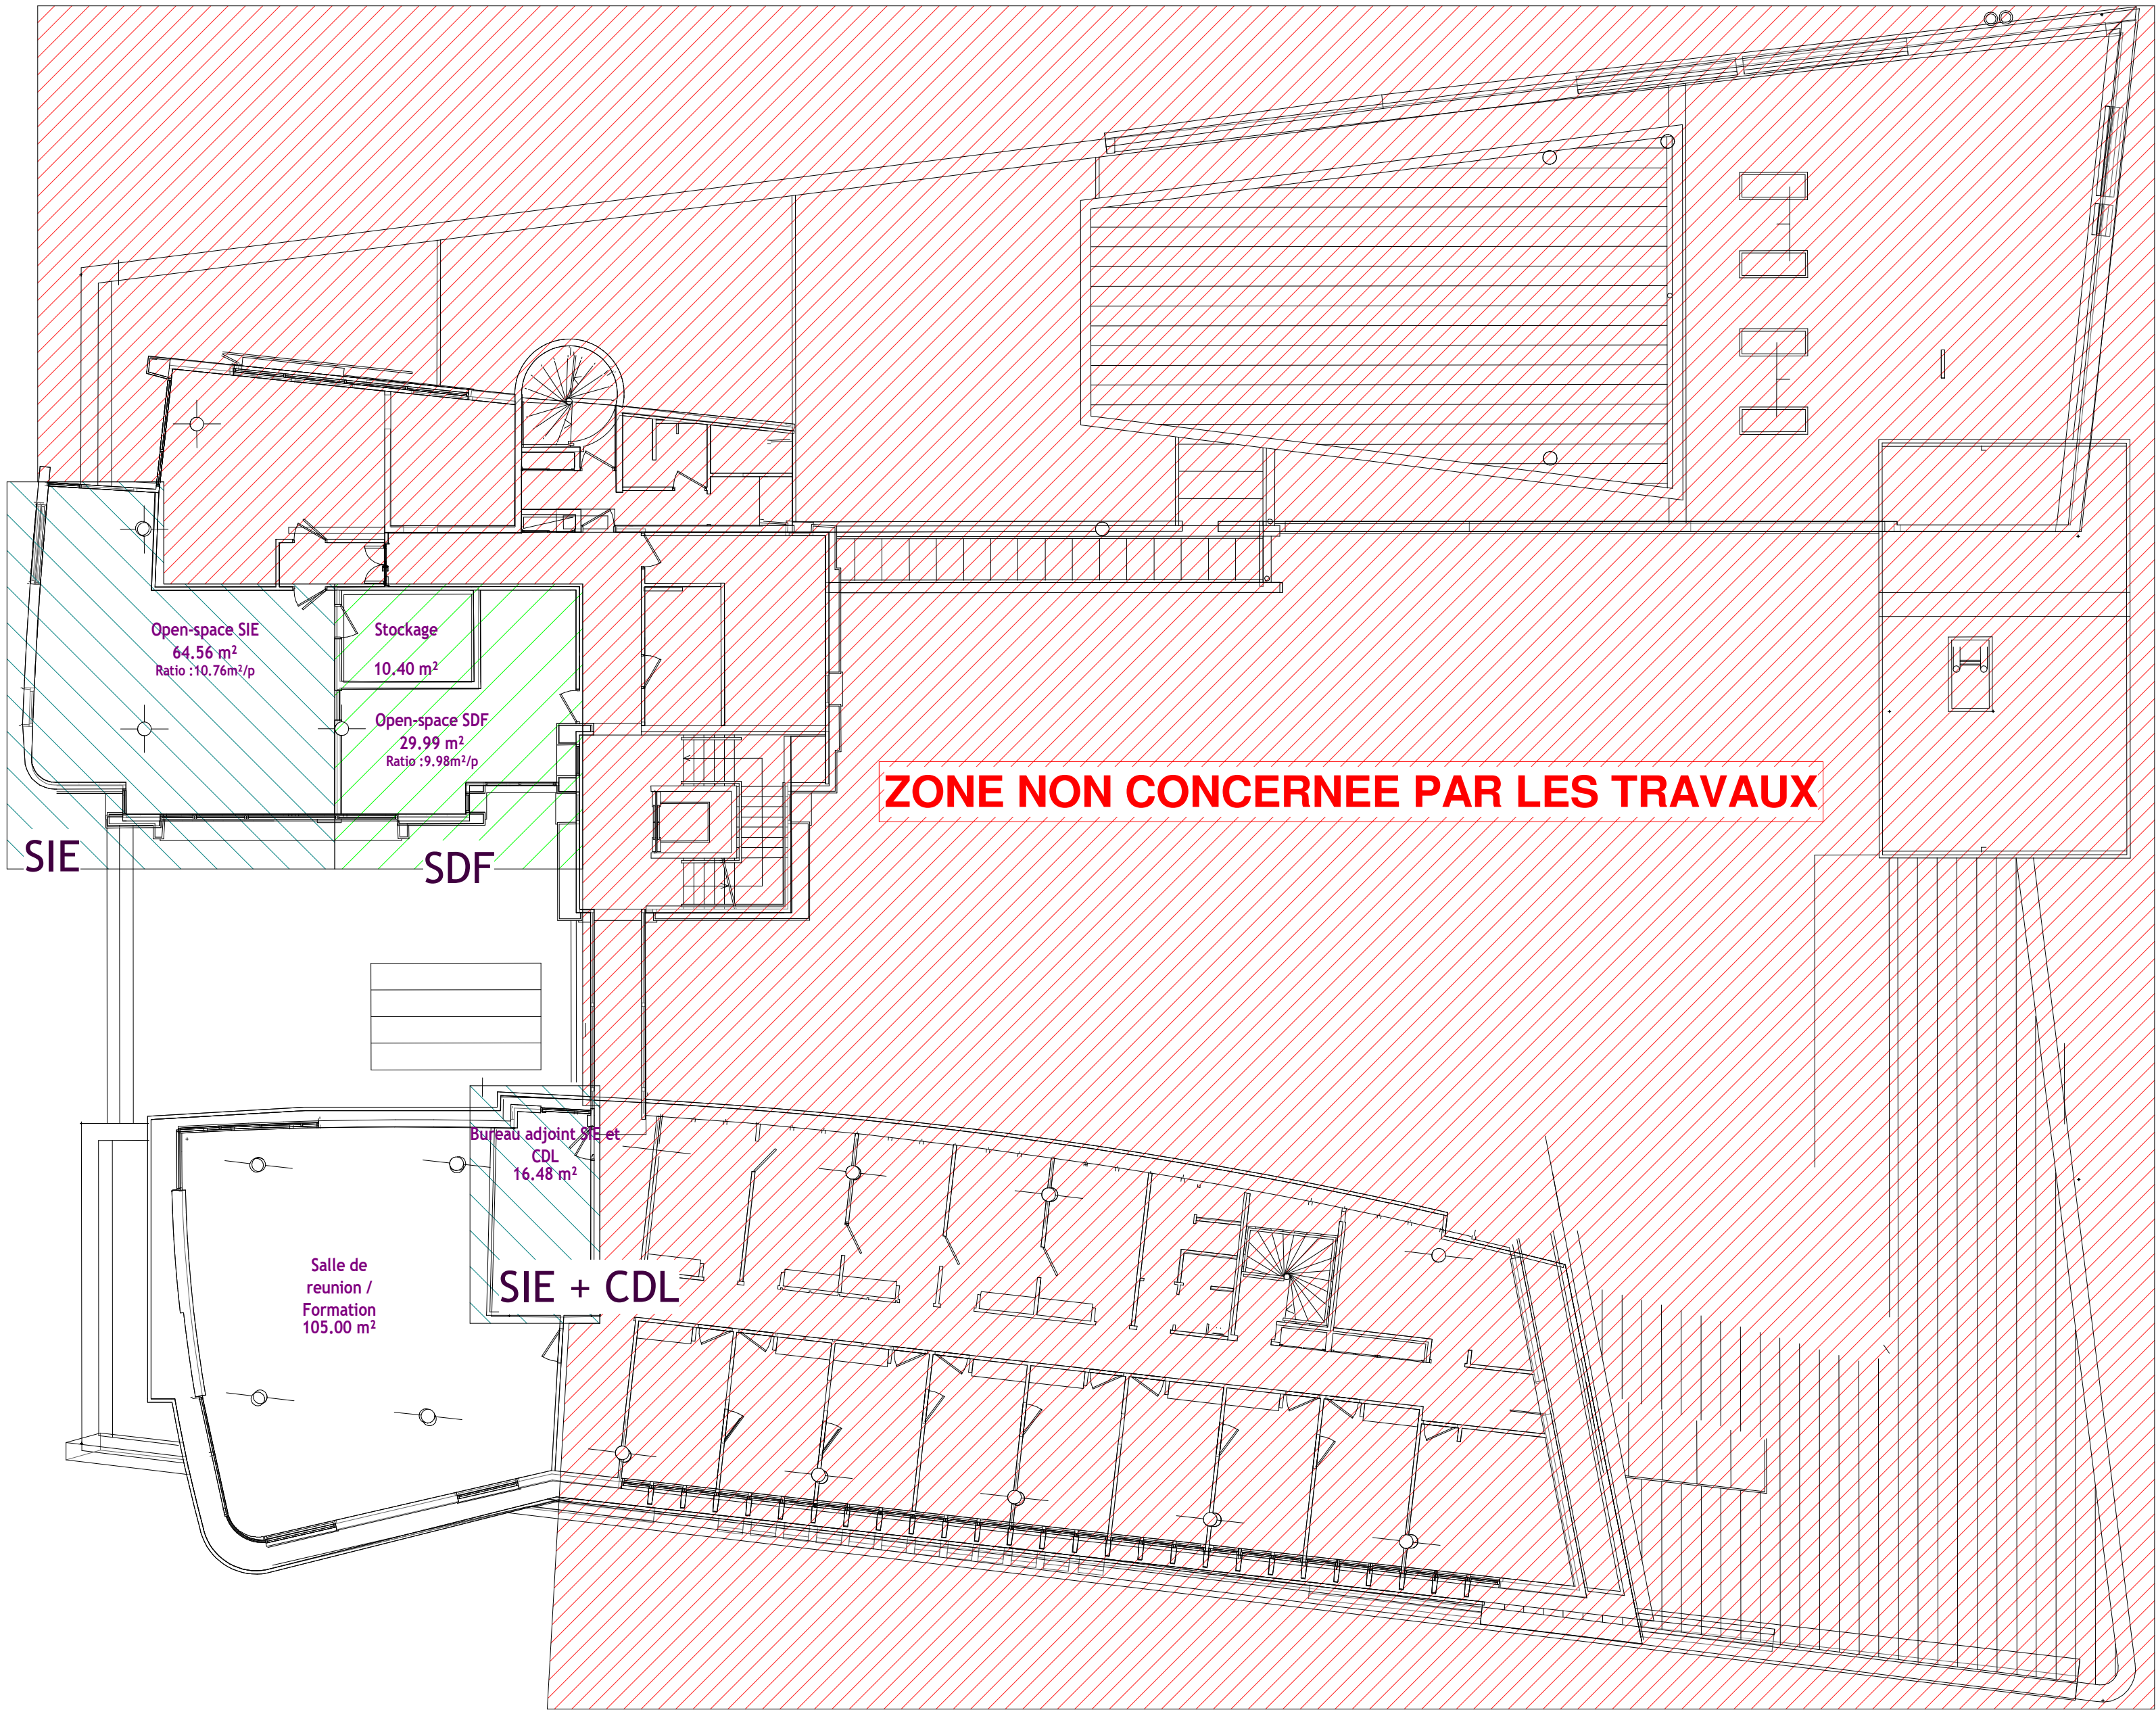

1

P_R+2 - Projet
Ech : 1 : 150

M
O
A


DIRECTION GÉNÉRALE DES
FINANCES PUBLIQUES
64 - 70 Allée de Bercy
75012 PARIS

M
O
E

 **solutech**
INGÉNIERIE DU BÂTIMENT ET DE L'INDUSTRIE
SOLUTECH
3 Rue René Martrenchar
33150 CENON
moe@solutech.fr

PRO-DCE

AMENAGEMENT DES LOCAUX DGFIP

50 Boulevard Gontran Royer
19100 Brive-la-Gaillarde

Plan Projet R+2

FORMAT : A2 ECHELLE : 1 : 150

DESSINE PAR: MLG LE: 30/01/2026

N° AFFAIRE :

FOLIO : 03f

INDICE: A

E:\00681 - DGFIP-Création d'un CC PRO à Brive-la-gaillarde\PLANS\4 - PRO\PRO_00681-DGFIP-CREATION D'UN CC PRO - BRIVE LA GAILLARDE-Rev A.rvt

Ce plan est la propriété exclusive de SOLUTECH. Il ne peut être reproduit, copié, ni communiqué à des tiers sans autorisation préalable écrite.