

LOT 2  
ELECTRICITE - CVC




A	30/01/2026	Emission initiale	MLG
Rév	Date	Description	Diffusé par

AMENAGEMENT DES LOCAUX DGFIP

PRO-DCE

CENTRE DES FINANCES PUBLIQUES  
50 Boulevard Gontran Royer  
19100 Brive-la-Gaillarde

MAITRE D'OUVRAGE

  
DIRECTION GÉNÉRALE DES  
FINANCES PUBLIQUES  
DIRECTION GÉNÉRALE DES FINANCES  
PUBLIQUES  
64 - 70 Allée de Bercy  
75012 PARIS


MAITRE D'OEUVRE

 **solutech**  
INGÉNIERIE DU BÂTIMENT ET DE L'INDUSTRIE

SOLUTECH  
3 Rue René Martrenchar  
33150 CENON

[moe@solutech.fr](mailto:moe@solutech.fr)


CFO - RDC existant		
Symbole	Désignation	Qte
	Dalle LED 600x600 encastré à leds gradable	82
	Plafonnier LED Encastré	2
	Spot LED encastré 22w	4
	Armoire électrique	1
	Baie de brassage	1
	Perche électrique reposée à l'identique	12
	Perche électrique (déplacée)	5
	Perche électrique (évacuée)	2

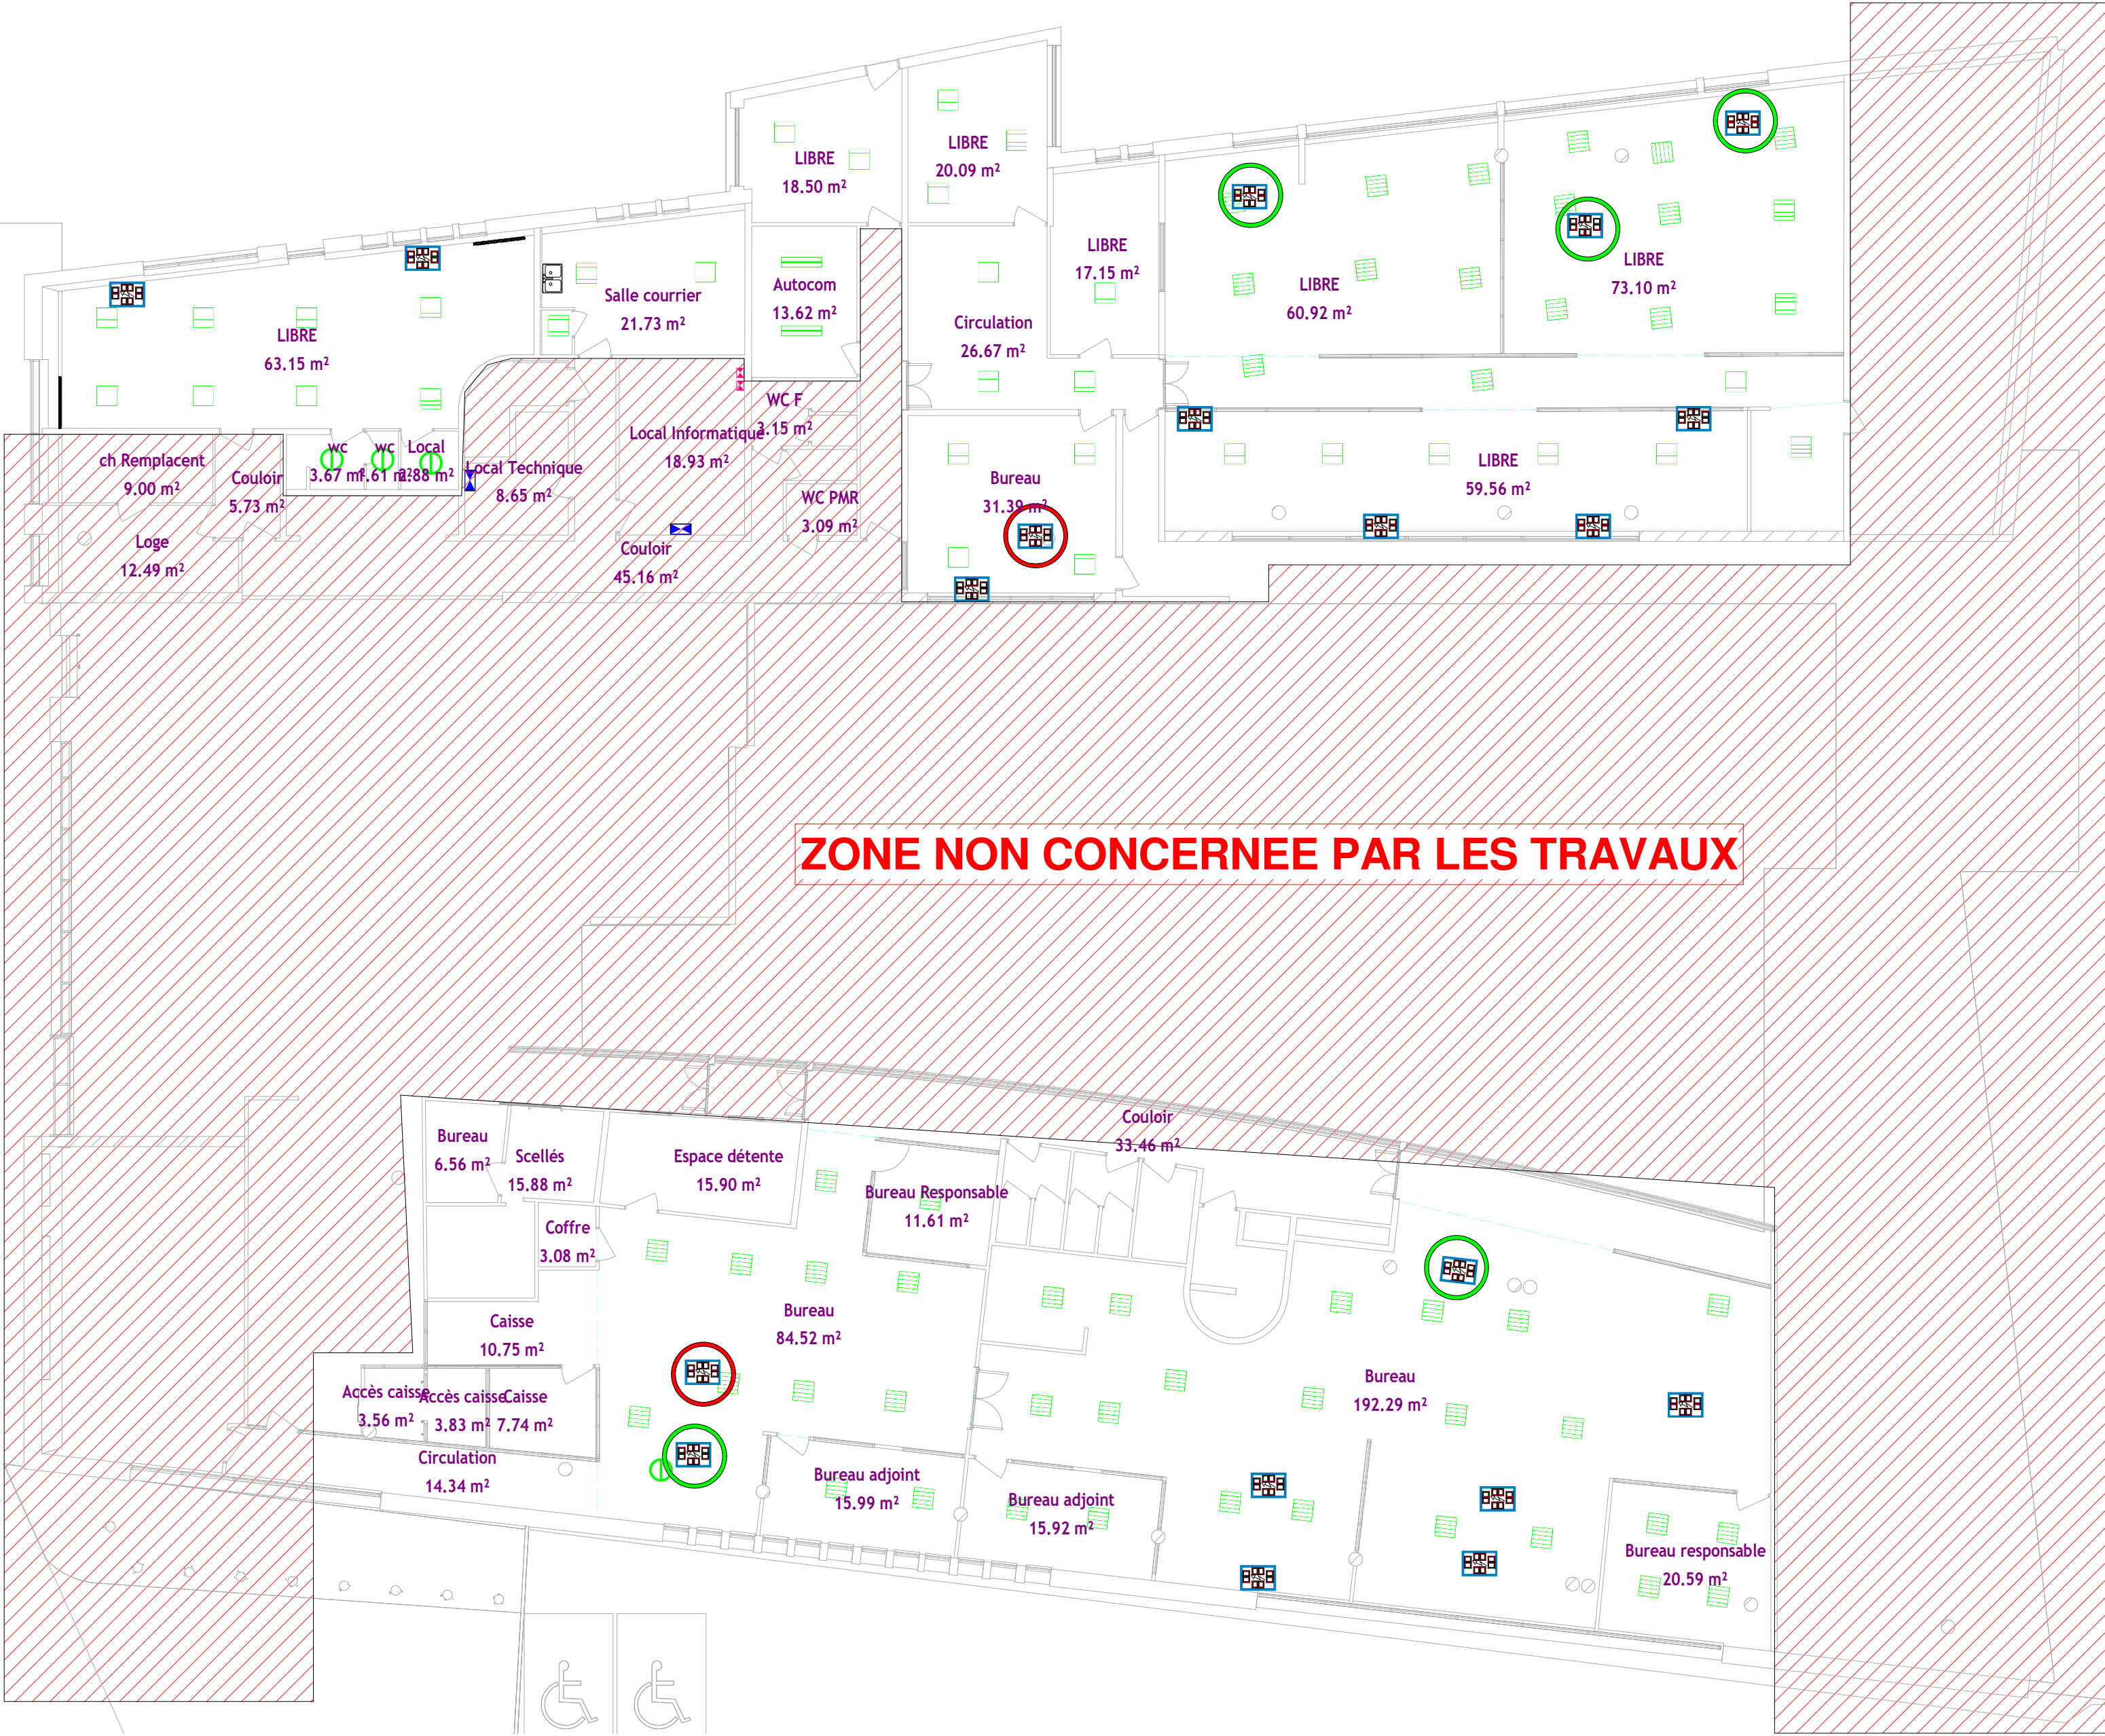

**NOTA :**  
L'ensemble des installations sont à déposer.



CFO - R+1 existant		
Symbole	Désignation	Qte
	Dalle LED 600x600 encastré à leds gradable	23
	Spot LED encastré 22w	7
	Perche électrique reposée à l'identique	16
	Perche électrique (déplacée)	2
	Perche électrique (évacuée)	2

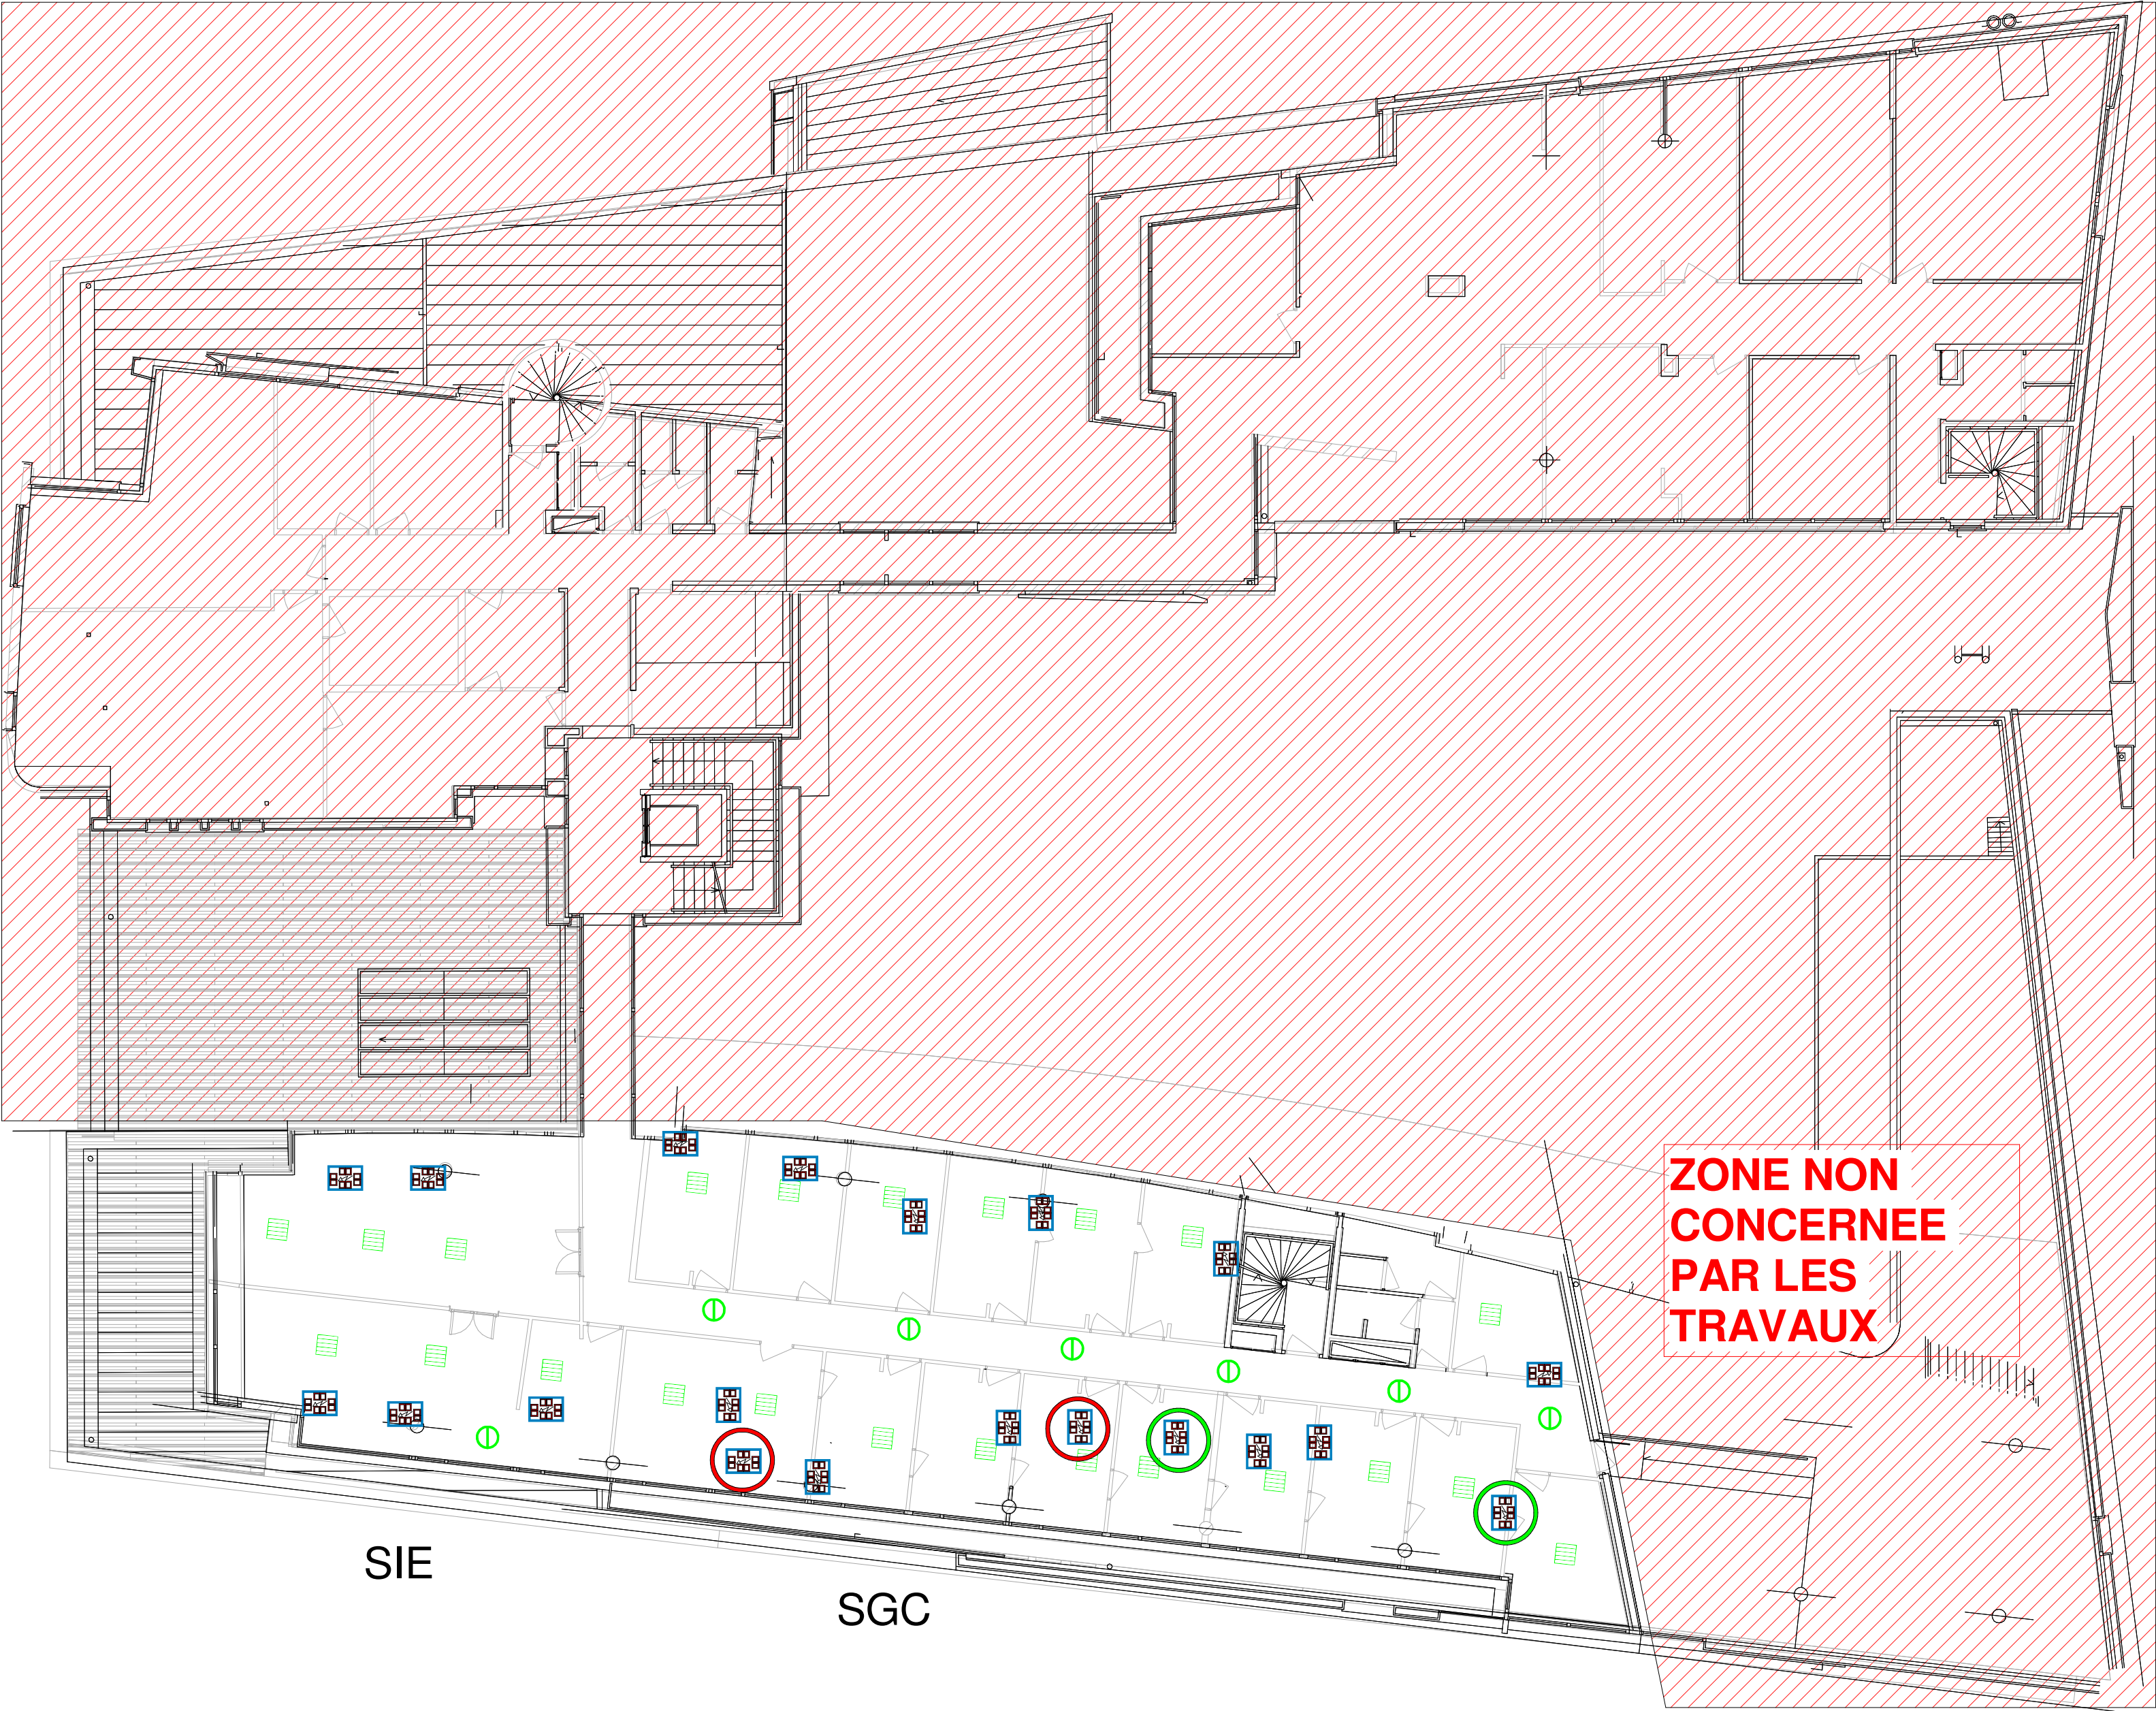

**NOTA :**  
L'ensemble des installations sont à déposer.

1 P\_R+1-CFO/CFA Existant  
Ech : 1 : 150

MOA


DIRECTION GÉNÉRALE DES  
FINANCES PUBLIQUES  
64 - 70 Allée de Bercy  
75012 PARIS

MOE

SOLUTECH  
3 Rue René Martrenchar  
33150 CENON  
[moe@solutech.fr](mailto:moe@solutech.fr)

PRO-DCE		LOT 02 - CFO/CFA - Existant R+1		
AMENAGEMENT DES LOCAUX DGFIP  50 Boulevard Gontran Royer 19100 Brive-la-Gaillarde	FORMAT : A2	ECHELLE : 1 : 150		
	DESSINE PAR: MLG	LE: 30/01/2026		
	N° AFFAIRE :			FOLIO : 50b

CFO - R+2 existant		
Symbole	Désignation	Qte
	Dalle LED 600x600 encastré à leds gradable	11
	Plafonnier LED Encastré	1
	Perche électrique reposée à l'identique	2
	Perche électrique (déplacée)	1
	Perche électrique (évacuée)	1

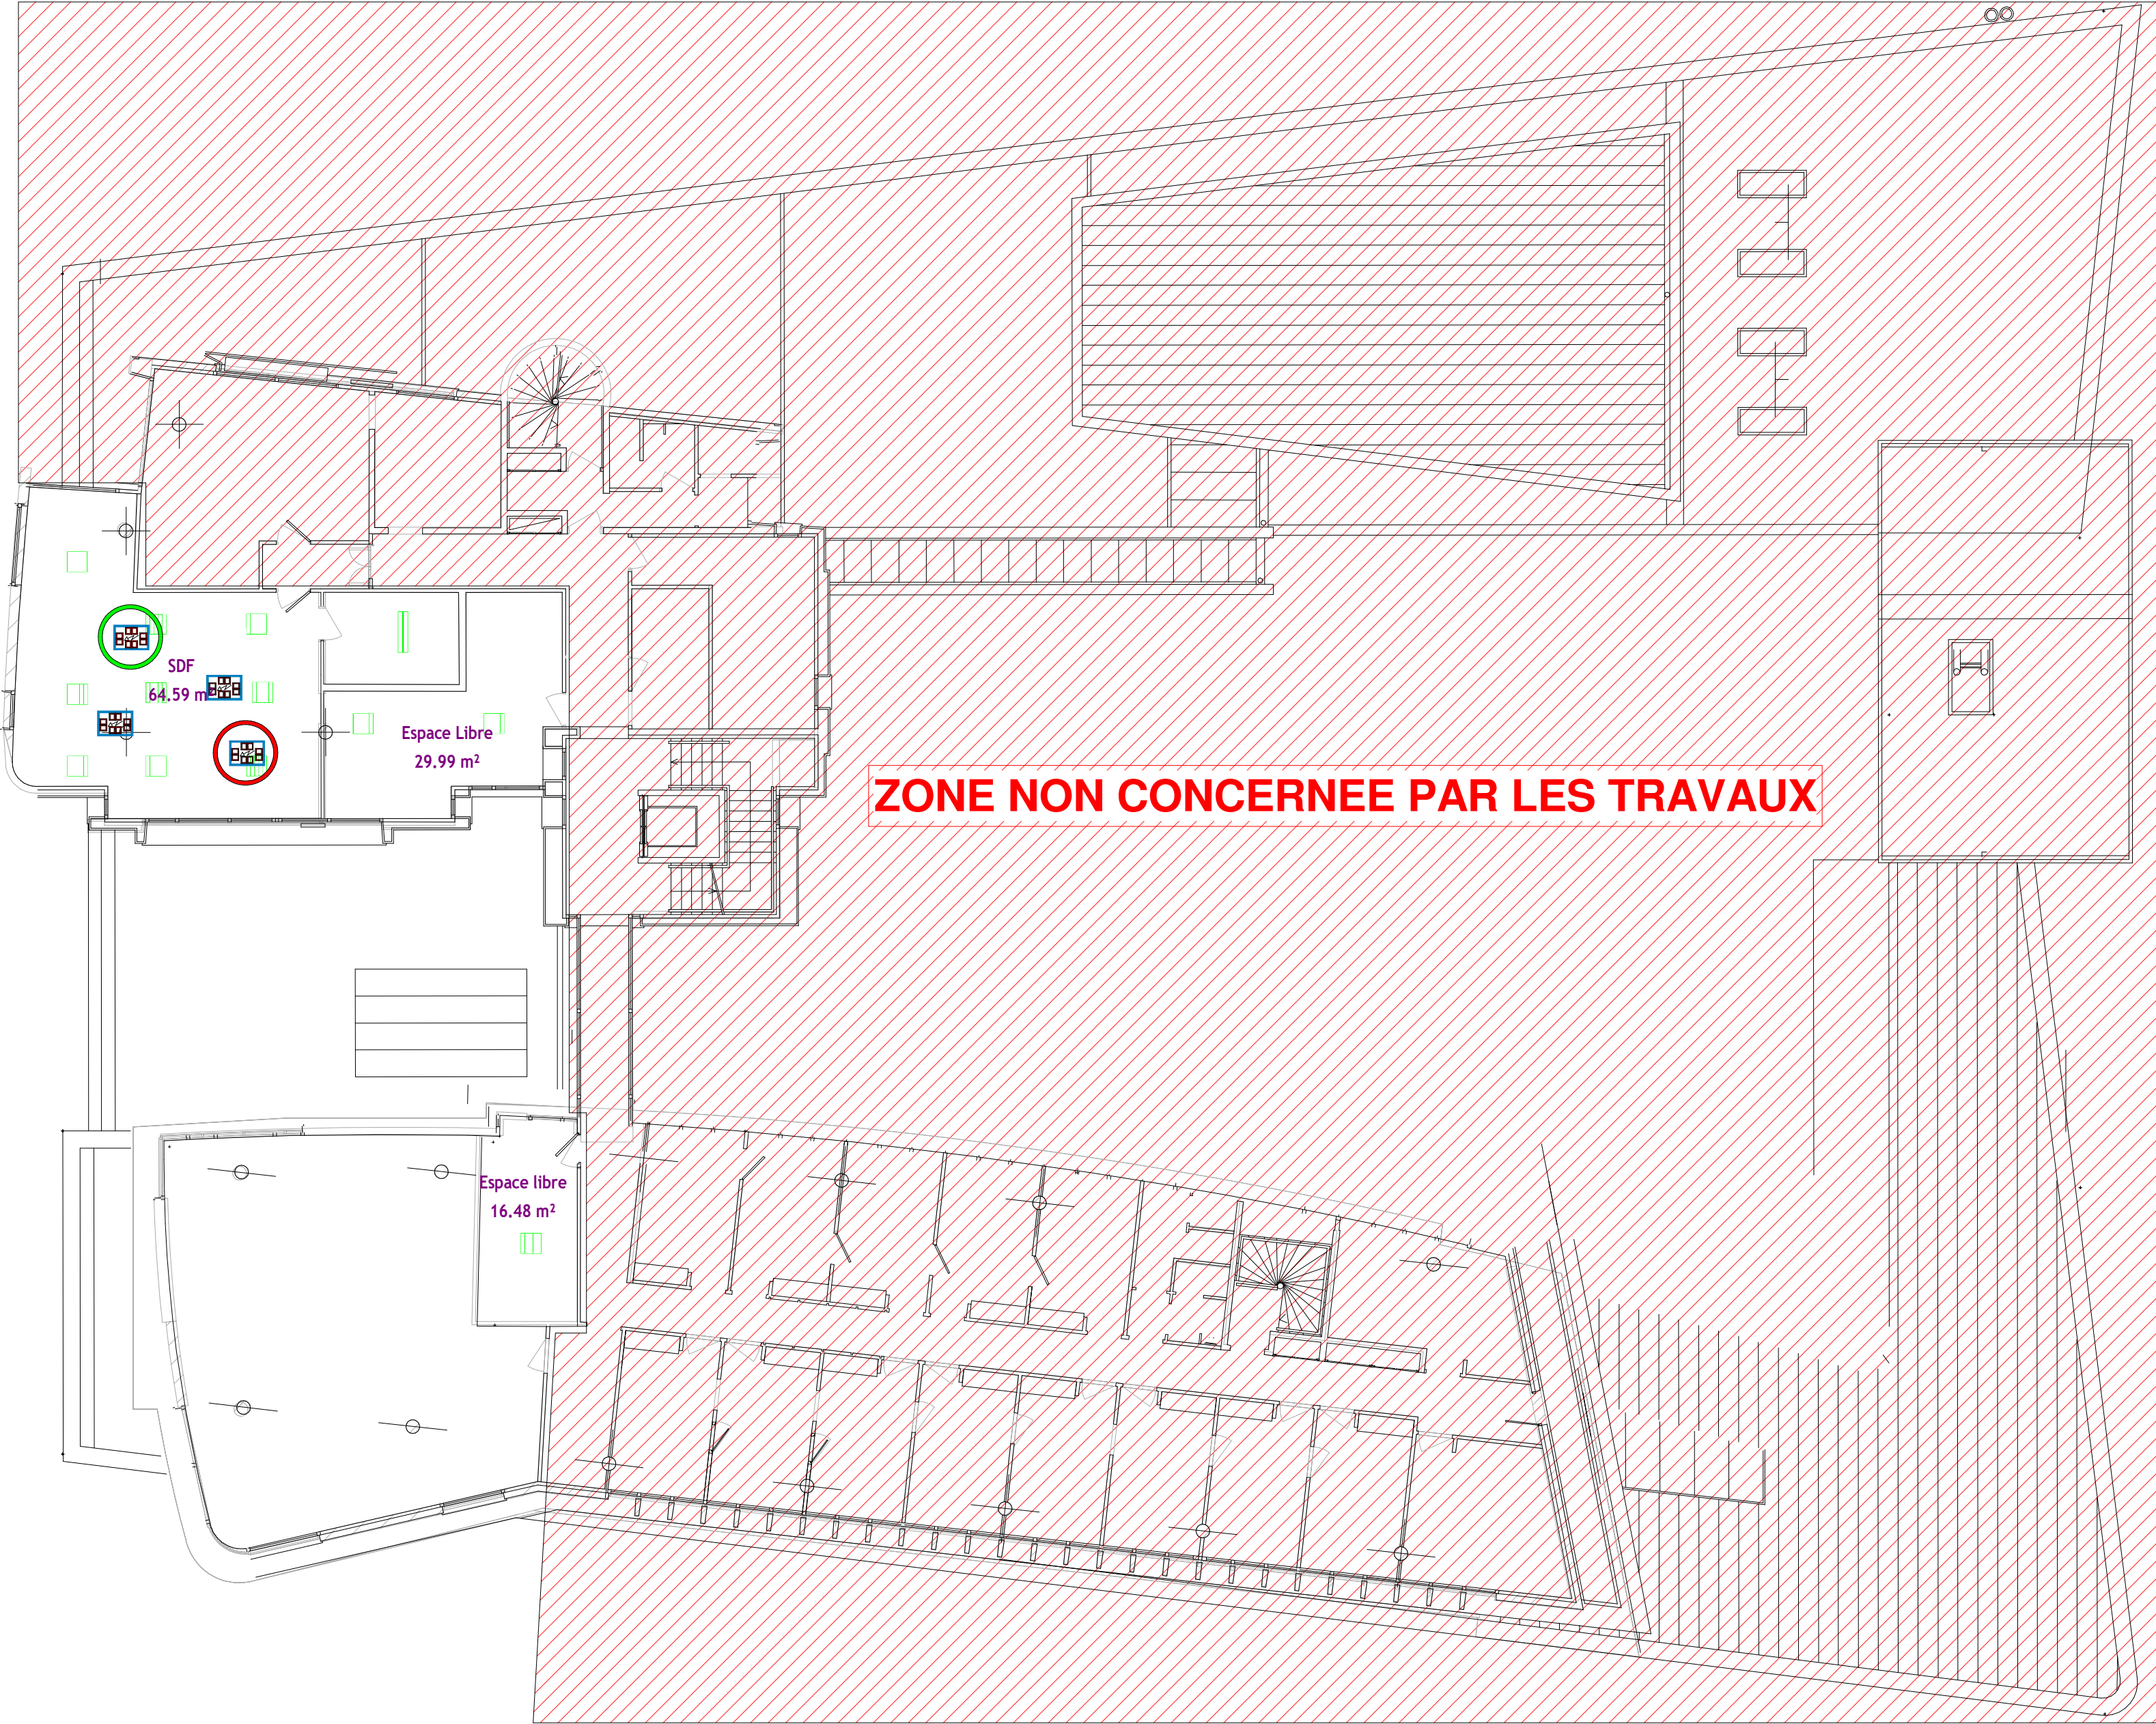

NOTA :  
L'ensemble des installations sont à déposer.

1 P\_R+2-CFO/CFA Existant  
Ech : 1 : 150

M  
O  
A

DIRECTION GÉNÉRALE DES  
FINANCES PUBLIQUES  
64 - 70 Allée de Bercy  
75012 PARIS

M  
O  
E


**solutech**  
INGÉNIERIE DU BÂTIMENT ET DE L'INDUSTRIE

SOLUTECH  
3 Rue René Martrenchar  
33150 CENON  
[moe@solutech.fr](mailto:moe@solutech.fr)

PRO-DCE		LOT 02 - CFO/CFA - Existant R+2		
AMENAGEMENT DES LOCAUX DGFIP		FORMAT : A2	ECHELLE : 1 : 150	FOLIO : 50c INDICE: A
		DESSINE PAR: MLG	LE: 30/01/2026	
		N° AFFAIRE :		



CFO - RDC		
Symbole	Désignation	Qte
	Dalle LED 600x600 encastré à leds gradable	82
	Plafonnier LED Encastré	2
	Spot LED encastré 22w	4
	Armoire électrique	1
	Baie de brassage	1
	Perche électrique neuve	7
	Perche électrique reposée à l'identique	20
	Perche électrique (déplacée)	5

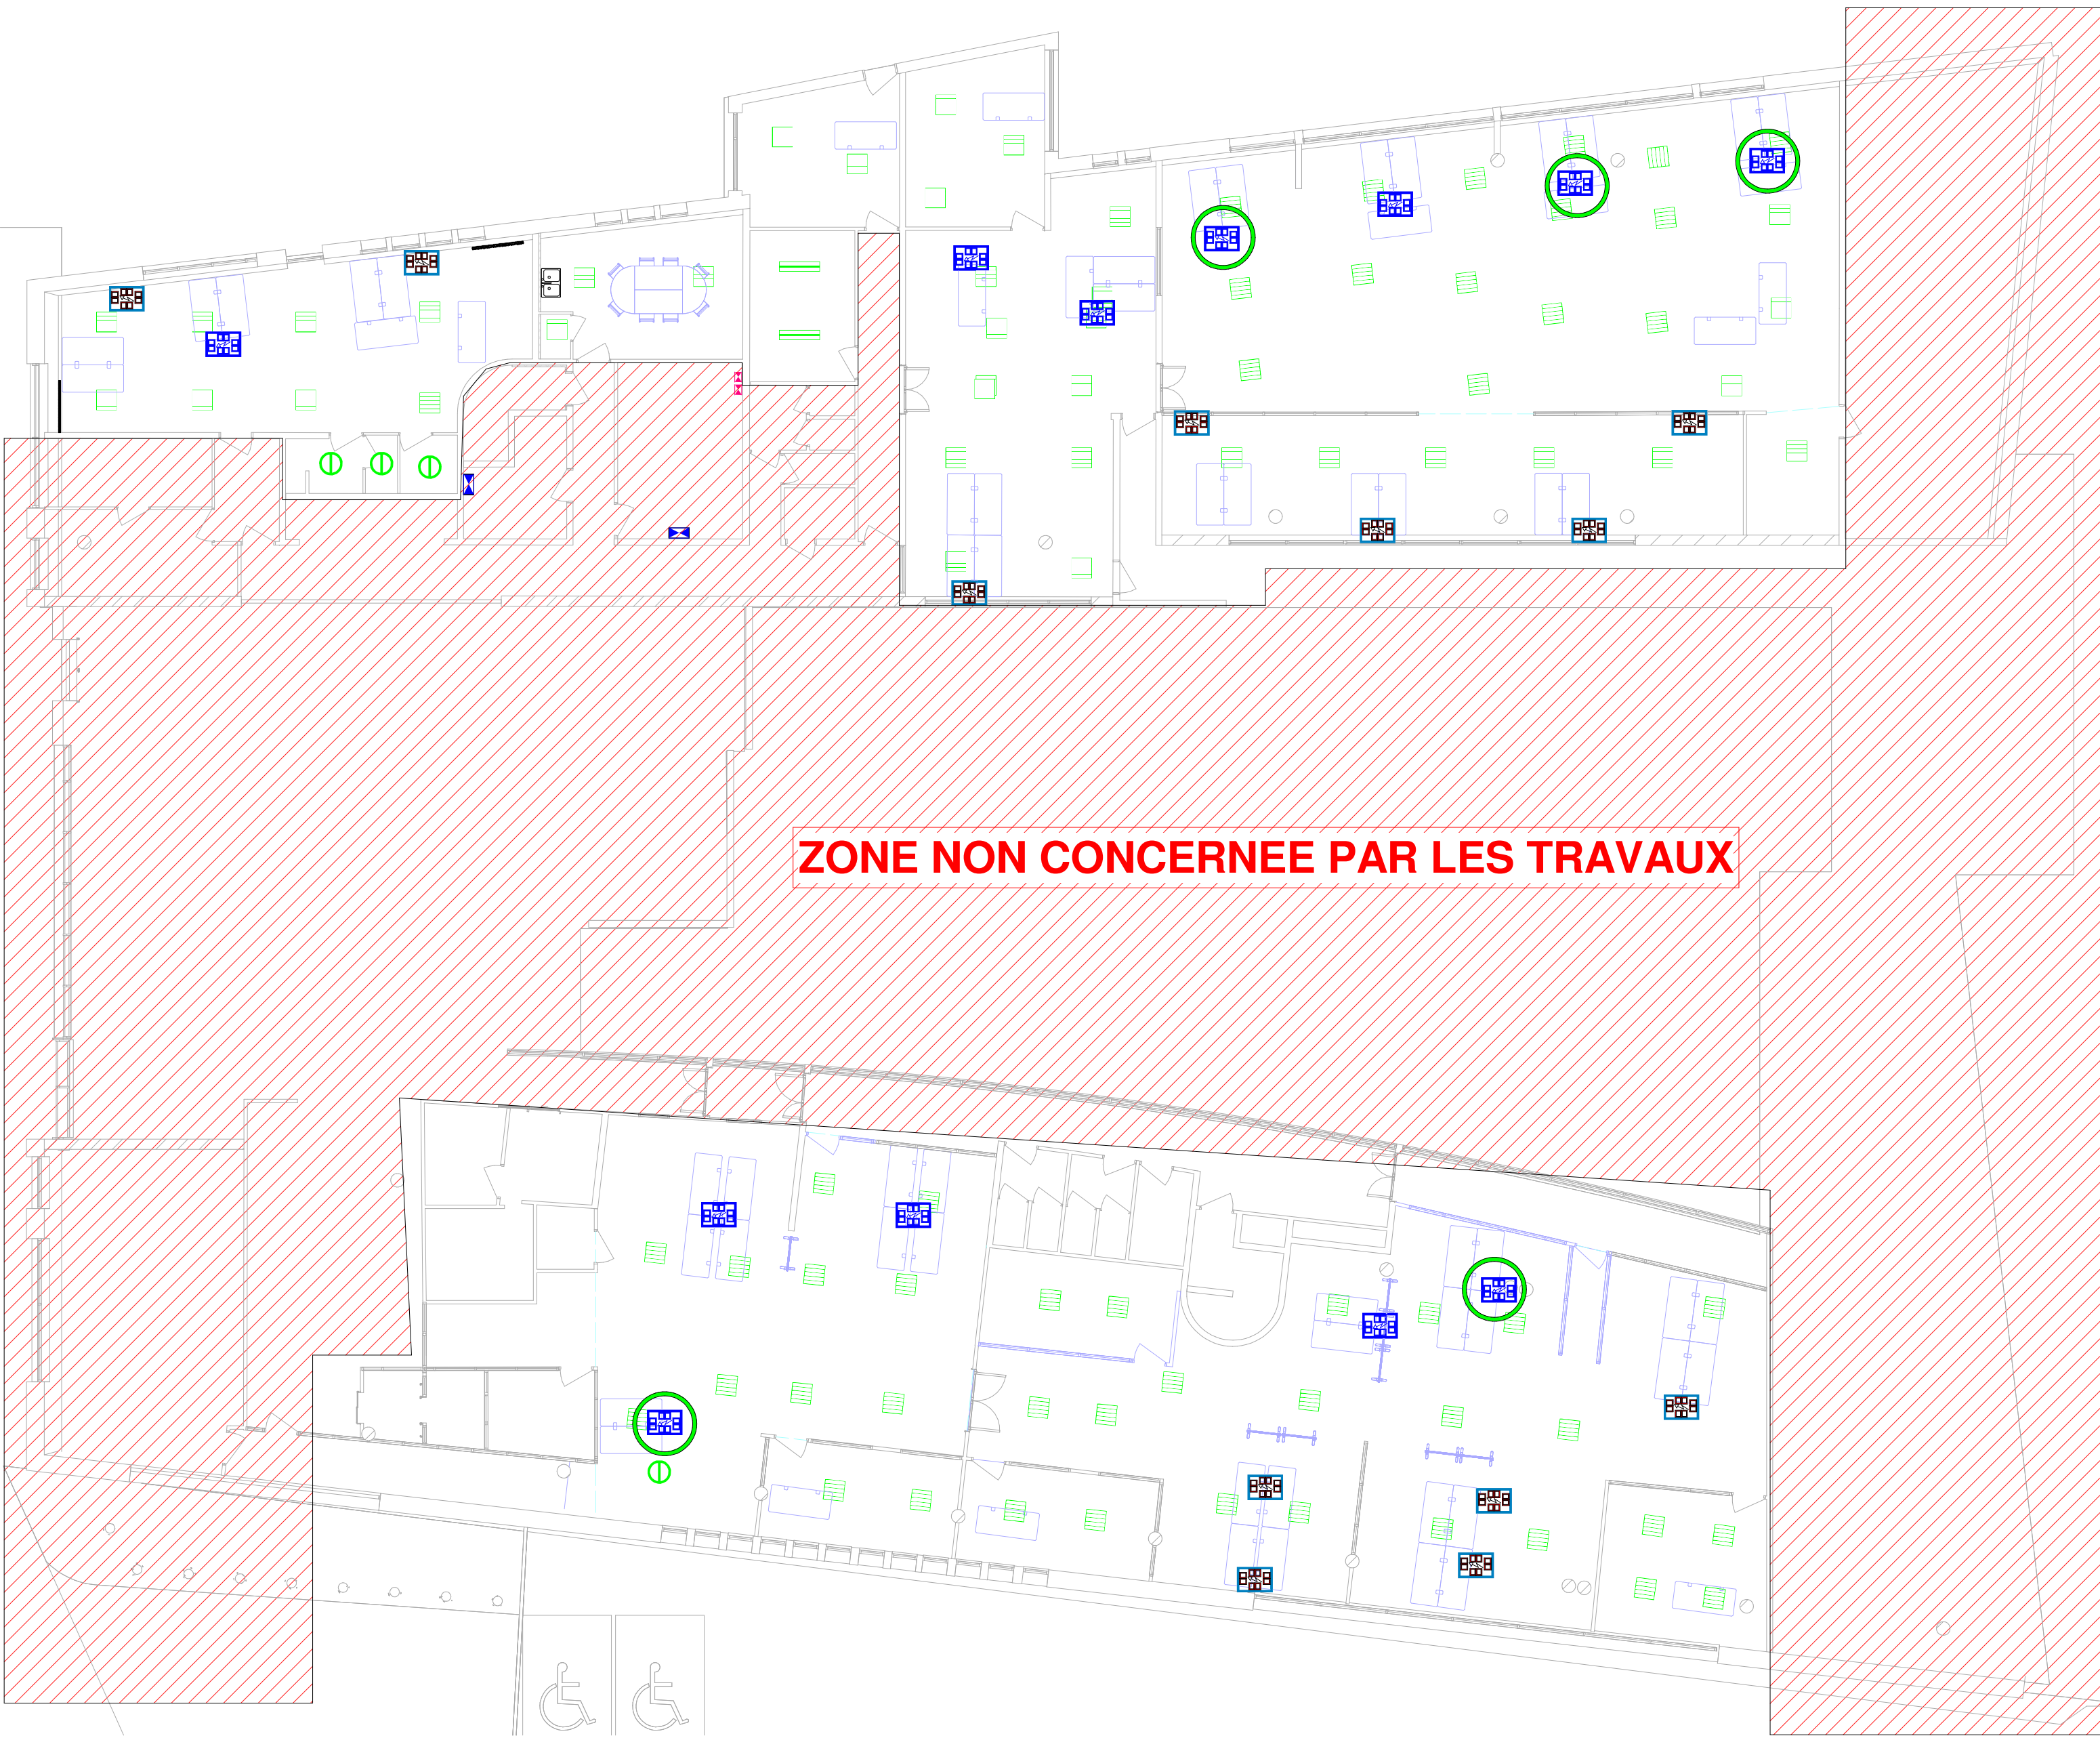


**NOTA 1 :**  
**Les perches électriques devront être adaptées au nombre de mopieur et leur emplacement (à définir avec la MOA)**  
**Elles devront comprendre "1 PC 16A réseau normal et 1 RJ45" par poste de travail.**

**NOTA 2 :**  
**Les perches électriques devront être adaptées par rapport au nombre de postes de travail.**  
**Elles devront comprendre "3PC 16A Réseau ondulé + 2 PC 16A réseau normal et 2 RJ45" par poste de travail.**

**1** P\_RDC-CFO/CFA  
Ech : 1 : 150

M O A	 DIRECTION GÉNÉRALE DES FINANCES PUBLIQUES 64 - 70 Allée de Bercy 75012 PARIS	M O E	 SOLUTECH 3 Rue René Martrenchar 33150 CENON <a href="mailto:moe@solutech.fr">moe@solutech.fr</a>	PRO-DCE	LOT 02 - CFO/CFA - Projet RDC			
				AMENAGEMENT DES LOCAUX DGFIP	FORMAT : A2	ECHELLE : 1 : 150	FOLIO : 50d	INDICE: A
					DESSINE PAR: MLG	LE: 30/01/2026		
50 Boulevard Gontran Royer 19100 Brive-la-Gaillarde				N° AFFAIRE :				

CFO - R+1		
Symbole	Désignation	Qte
	Dalle LED 600x600 encastré à leds gradable	23
	Spot LED encastré 22w	7
	Perche électrique neuve	1
	Perche électrique reposée à l'identique	16
	Perche électrique (déplacée)	2

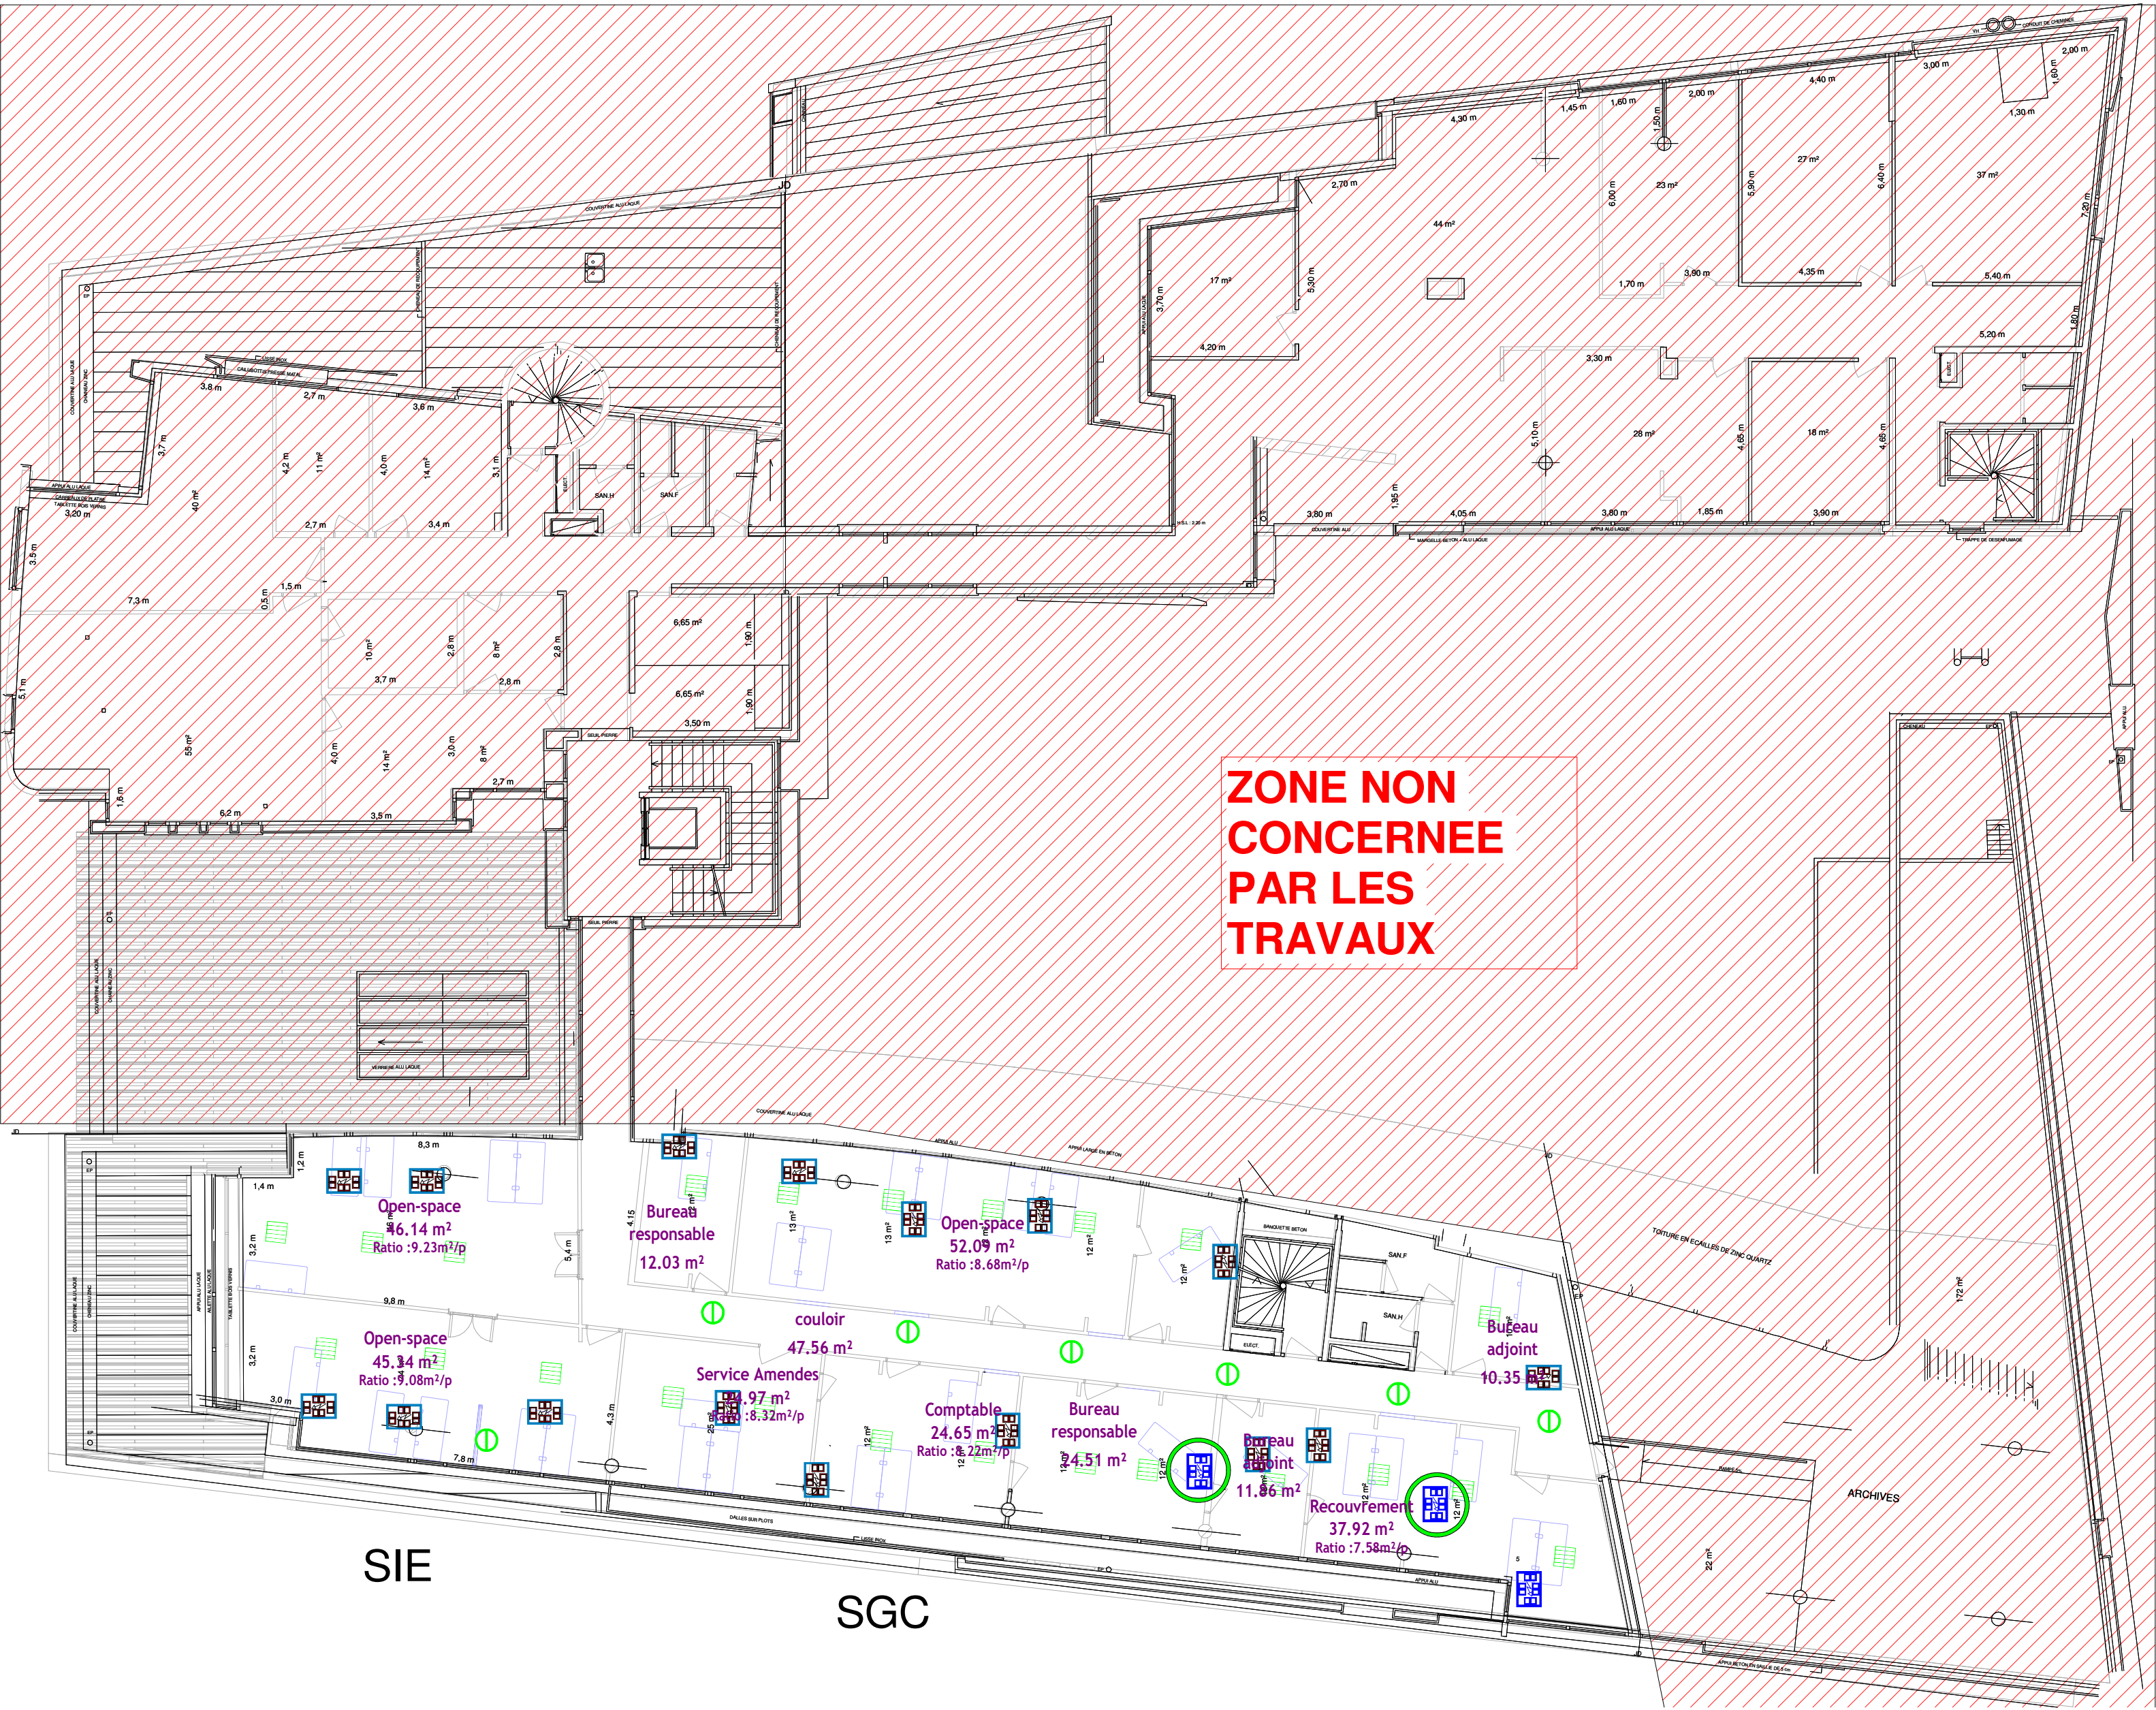

**NOTA 1 :**  
Les perches électriques devront être adaptées au nombre de mopieur et leur emplacement (à définir avec la MOA)  
Elles devront comprendre "1 PC 16A réseau normal et 1 RJ45" par poste de travail.

**NOTA 2 :**  
Les perches électriques devront être adaptées par rapport au nombre de postes de travail.  
Elles devront comprendre "3PC 16A Réseau ondulé + 2 PC 16A réseau normal et 2 RJ45" par poste de travail.

1 P\_R+1-CFO/CFA  
Ech : 1 : 150

MOA

DIRECTION GÉNÉRALE DES  
FINANCES PUBLIQUES  
64 - 70 Allée de Bercy  
75012 PARIS


MOE

SOLUTECH  
3 Rue René Martrenchar  
33150 CENON  
[moe@solutech.fr](mailto:moe@solutech.fr)

PRO-DCE		LOT 02 - CFO/CFA - Projet - R+1		
AMENAGEMENT DES LOCAUX DGFIP		FORMAT : A2	ECHELLE : 1 : 150	FOLIO : 50e
		DESSINE PAR: MLG	LE: 30/01/2026	
		N° AFFAIRE :	INDICE: A	



CFO - R+2		
Symbole	Désignation	Qte
	Dalle LED 600x600 encastré à leds gradable	11
	Plafonnier LED Encastré	1
	Perche électrique neuve	1
	Perche électrique reposée à l'identique	2
	Perche électrique (déplacée)	1

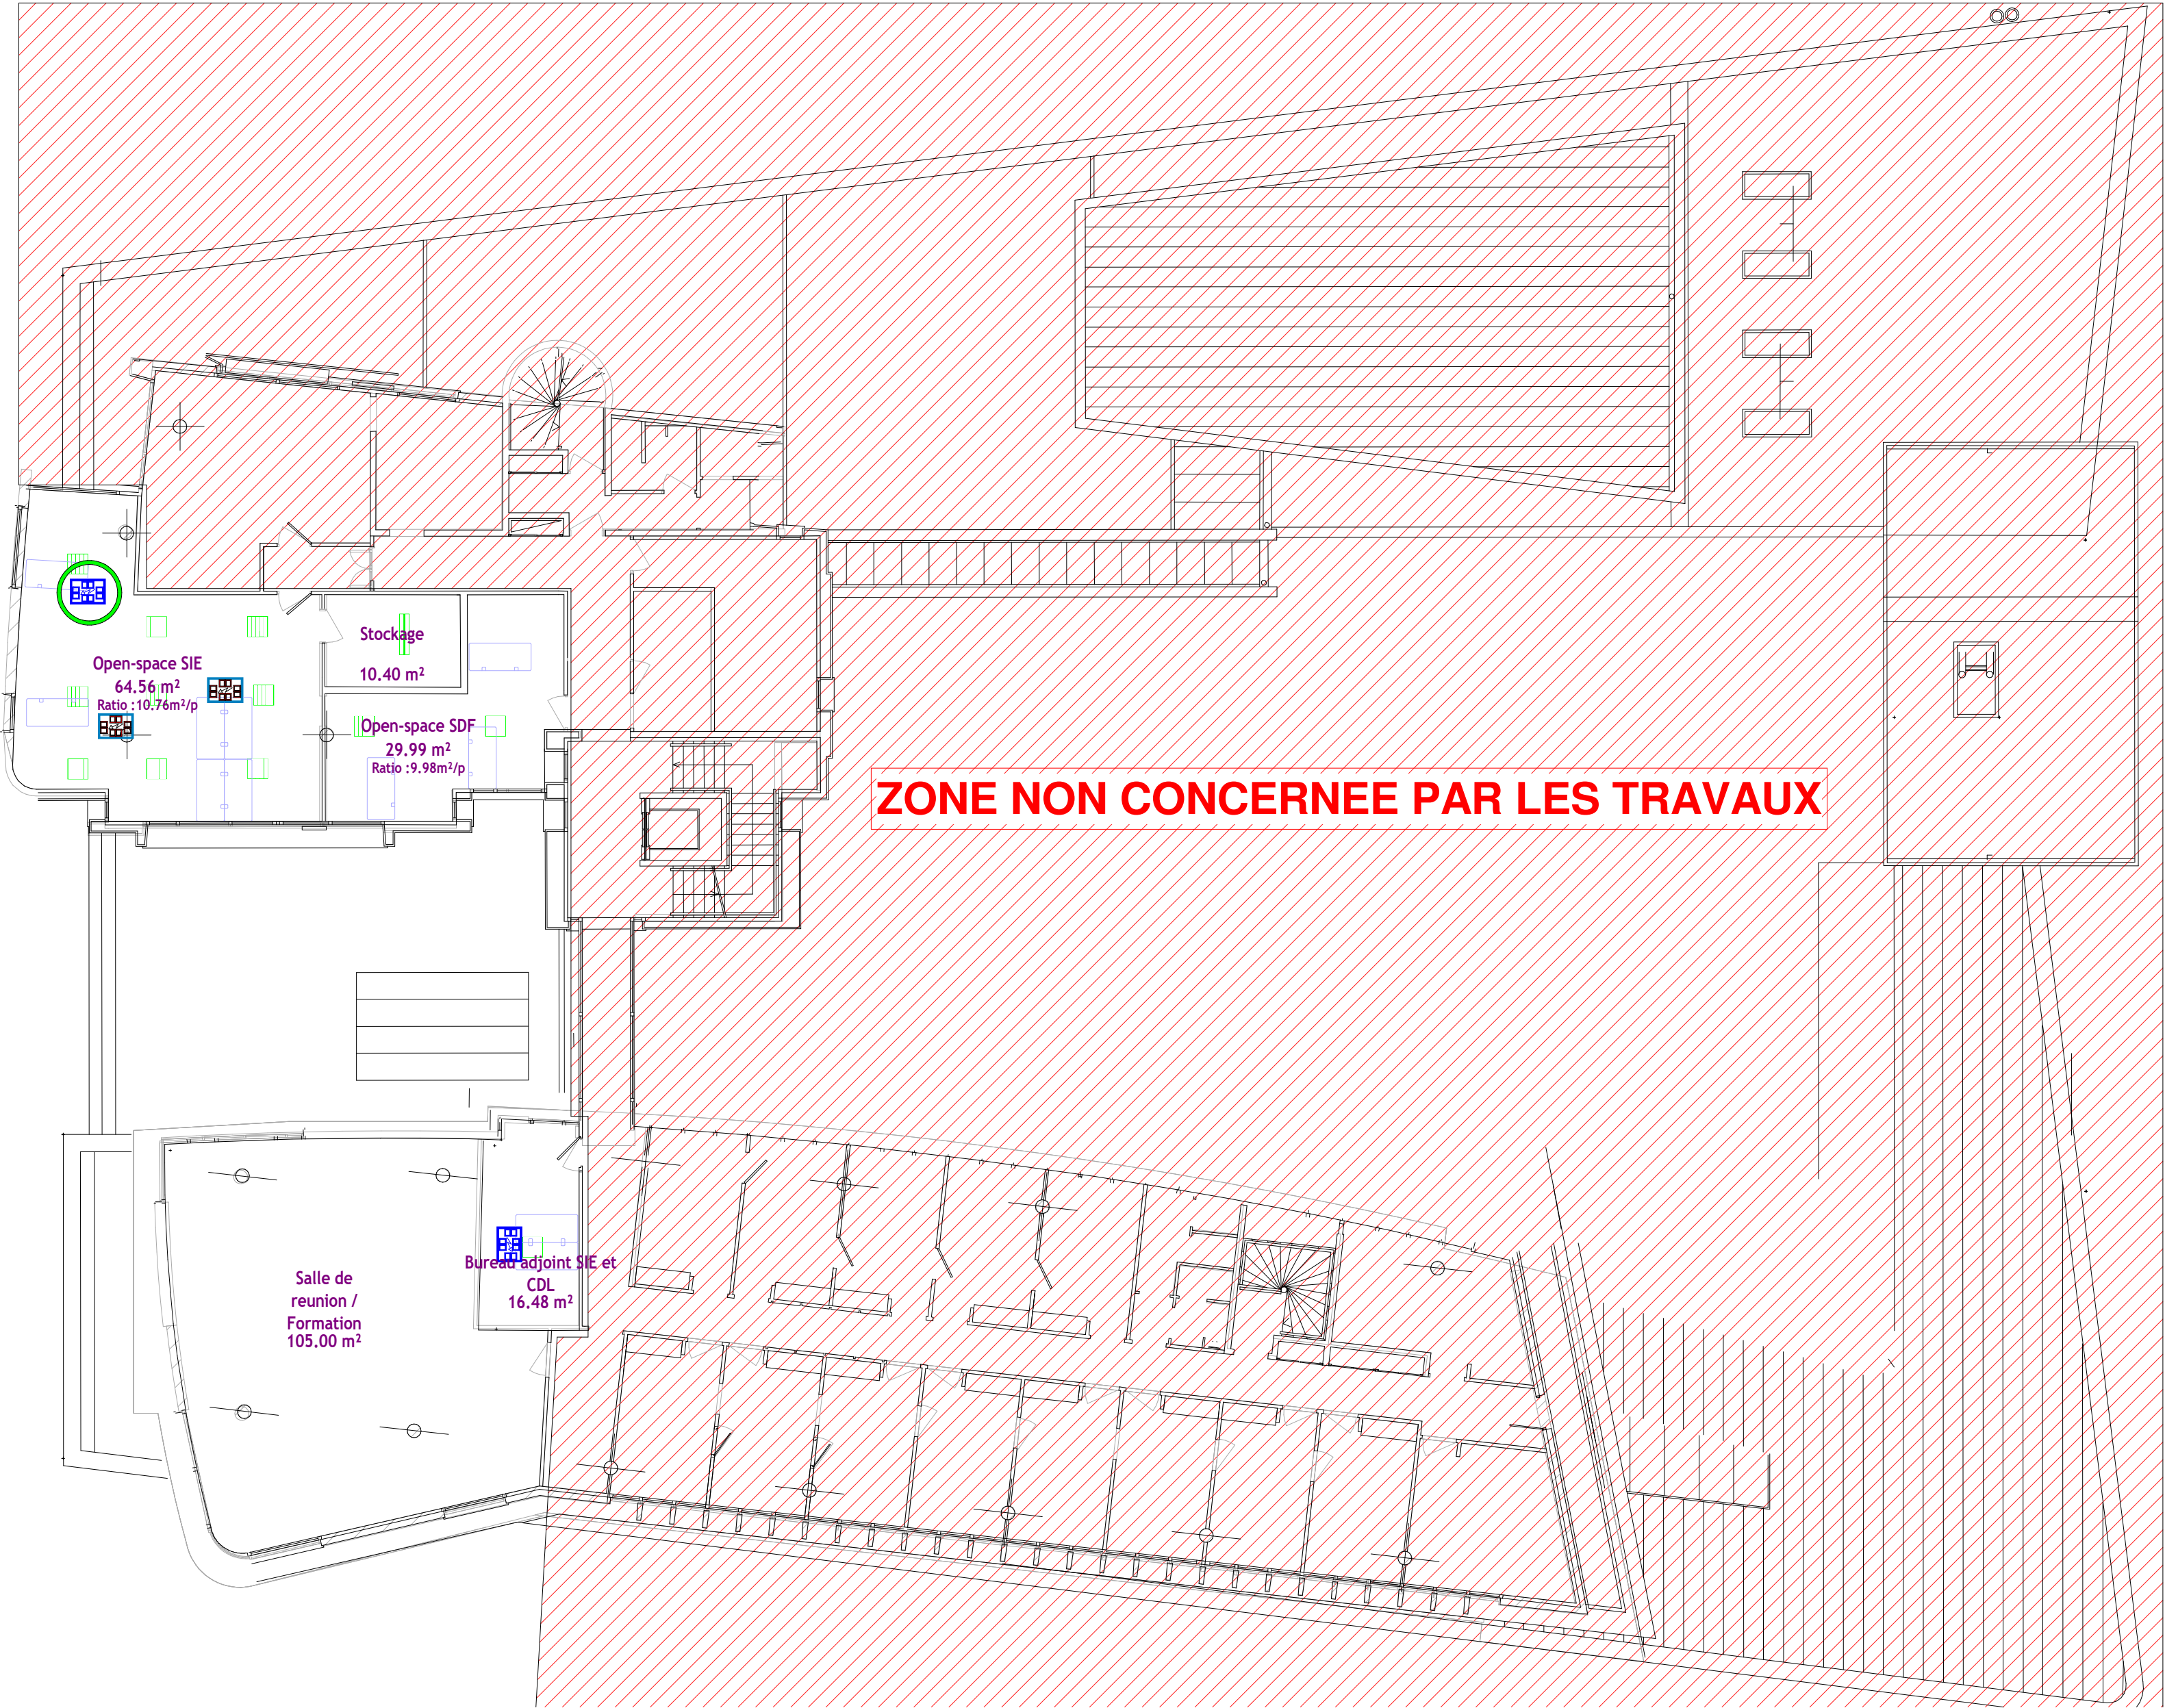


**NOTA 1 :**  
Les perches électriques devront être adaptées au nombre de mopieur et leur emplacement (à définir avec la MOA)  
Elles devront comprendre "1 PC 16A réseau normal et 1 RJ45" par poste de travail.

**NOTA 2 :**  
Les perches électriques devront être adaptées par rapport au nombre de postes de travail.  
Elles devront comprendre "3PC 16A Réseau ondulé + 2 PC 16A réseau normal et 2 RJ45" par poste de travail.

1 P\_R+2-CFO/CFA  
Ech : 1 : 150

M O A	<div><div>DIRECTION GÉNÉRALE DES FINANCES PUBLIQUES</div>DIRECTION GÉNÉRALE DES FINANCES PUBLIQUES 64 - 70 Allée de Bercy 75012 PARIS</div>	M O E	<div><div><b>solutech</b> INGÉNIERIE DU BÂTIMENT ET DE L'INDUSTRIE</div>SOLUTECH 3 Rue René Martrenchar 33150 CENON <a href="mailto:moe@solutech.fr">moe@solutech.fr</a></div>	PRO-DCE		LOT 02 - CFO/CFA - Projet - R+2			
				AMENAGEMENT DES LOCAUX DGFIP		FORMAT : A2	ECHELLE : 1 : 150		
				50 Boulevard Gontran Royer 19100 Brive-la-Gaillarde		DESSINE PAR: MLG	LE: 30/01/2026		
						N° AFFAIRE :		FOLIO : 50f	INDICE: A

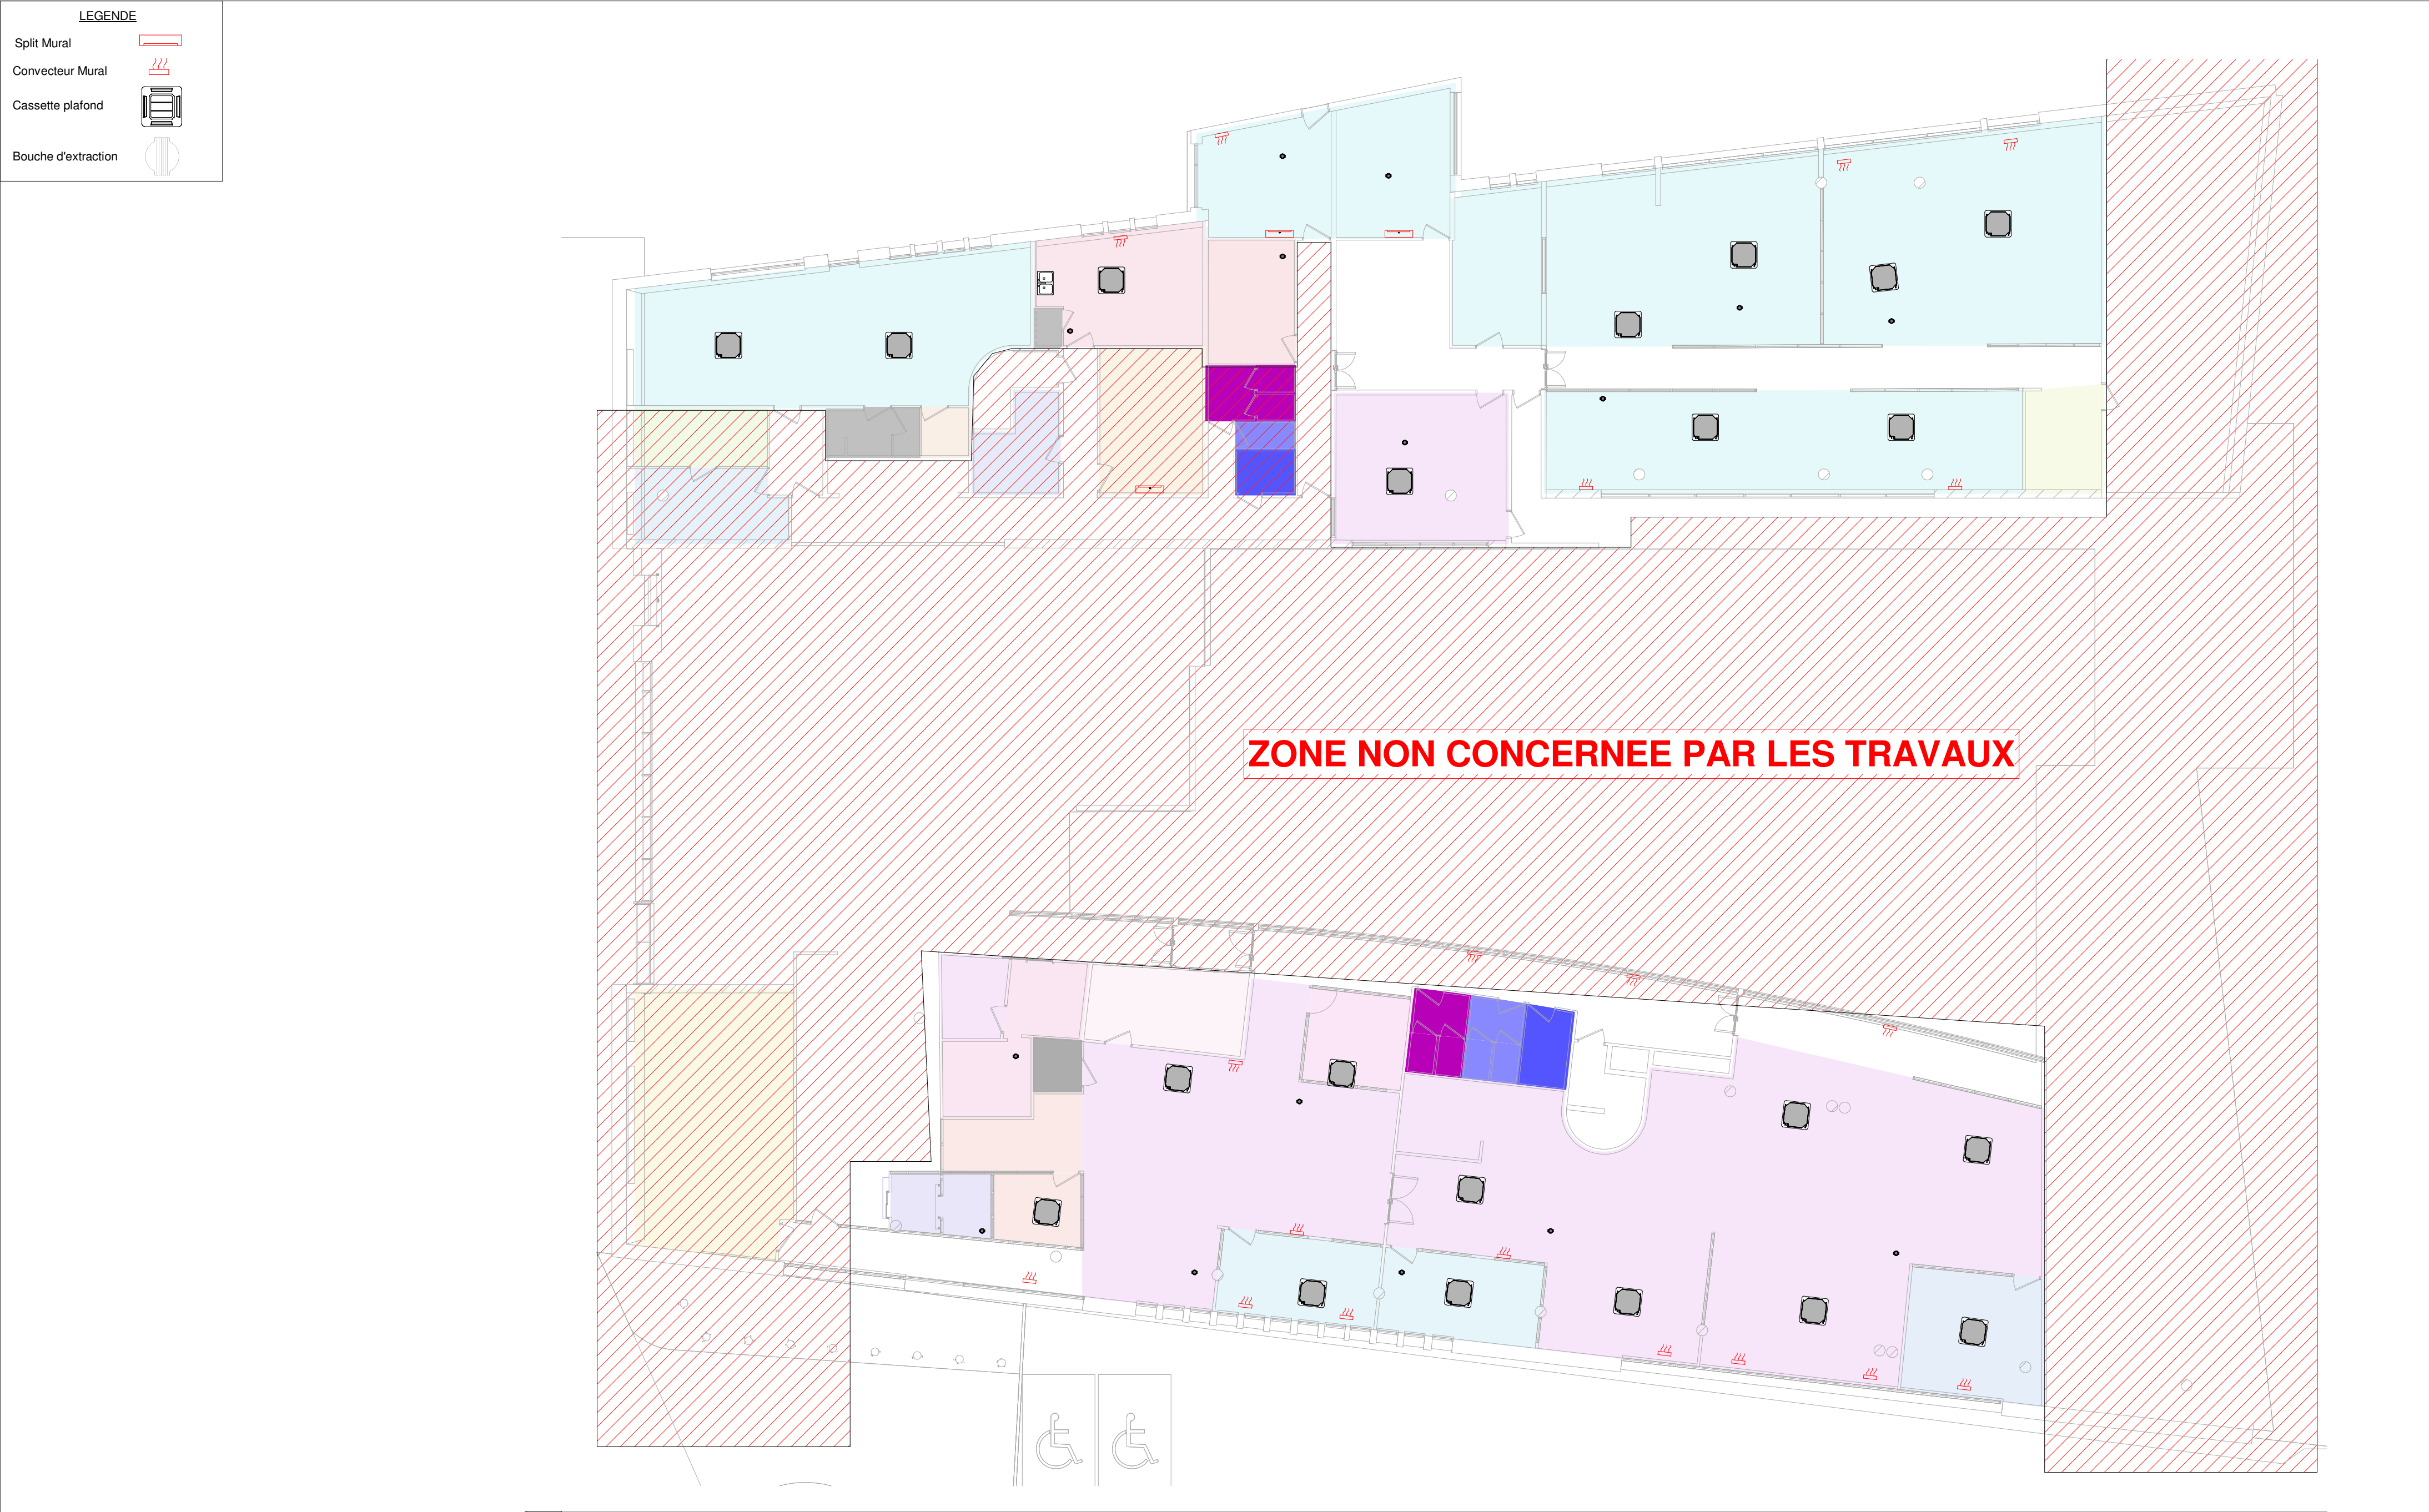




LEGENDE

Split Mural

Convecteur Mural

Cassette plafond

Bouche d'extraction

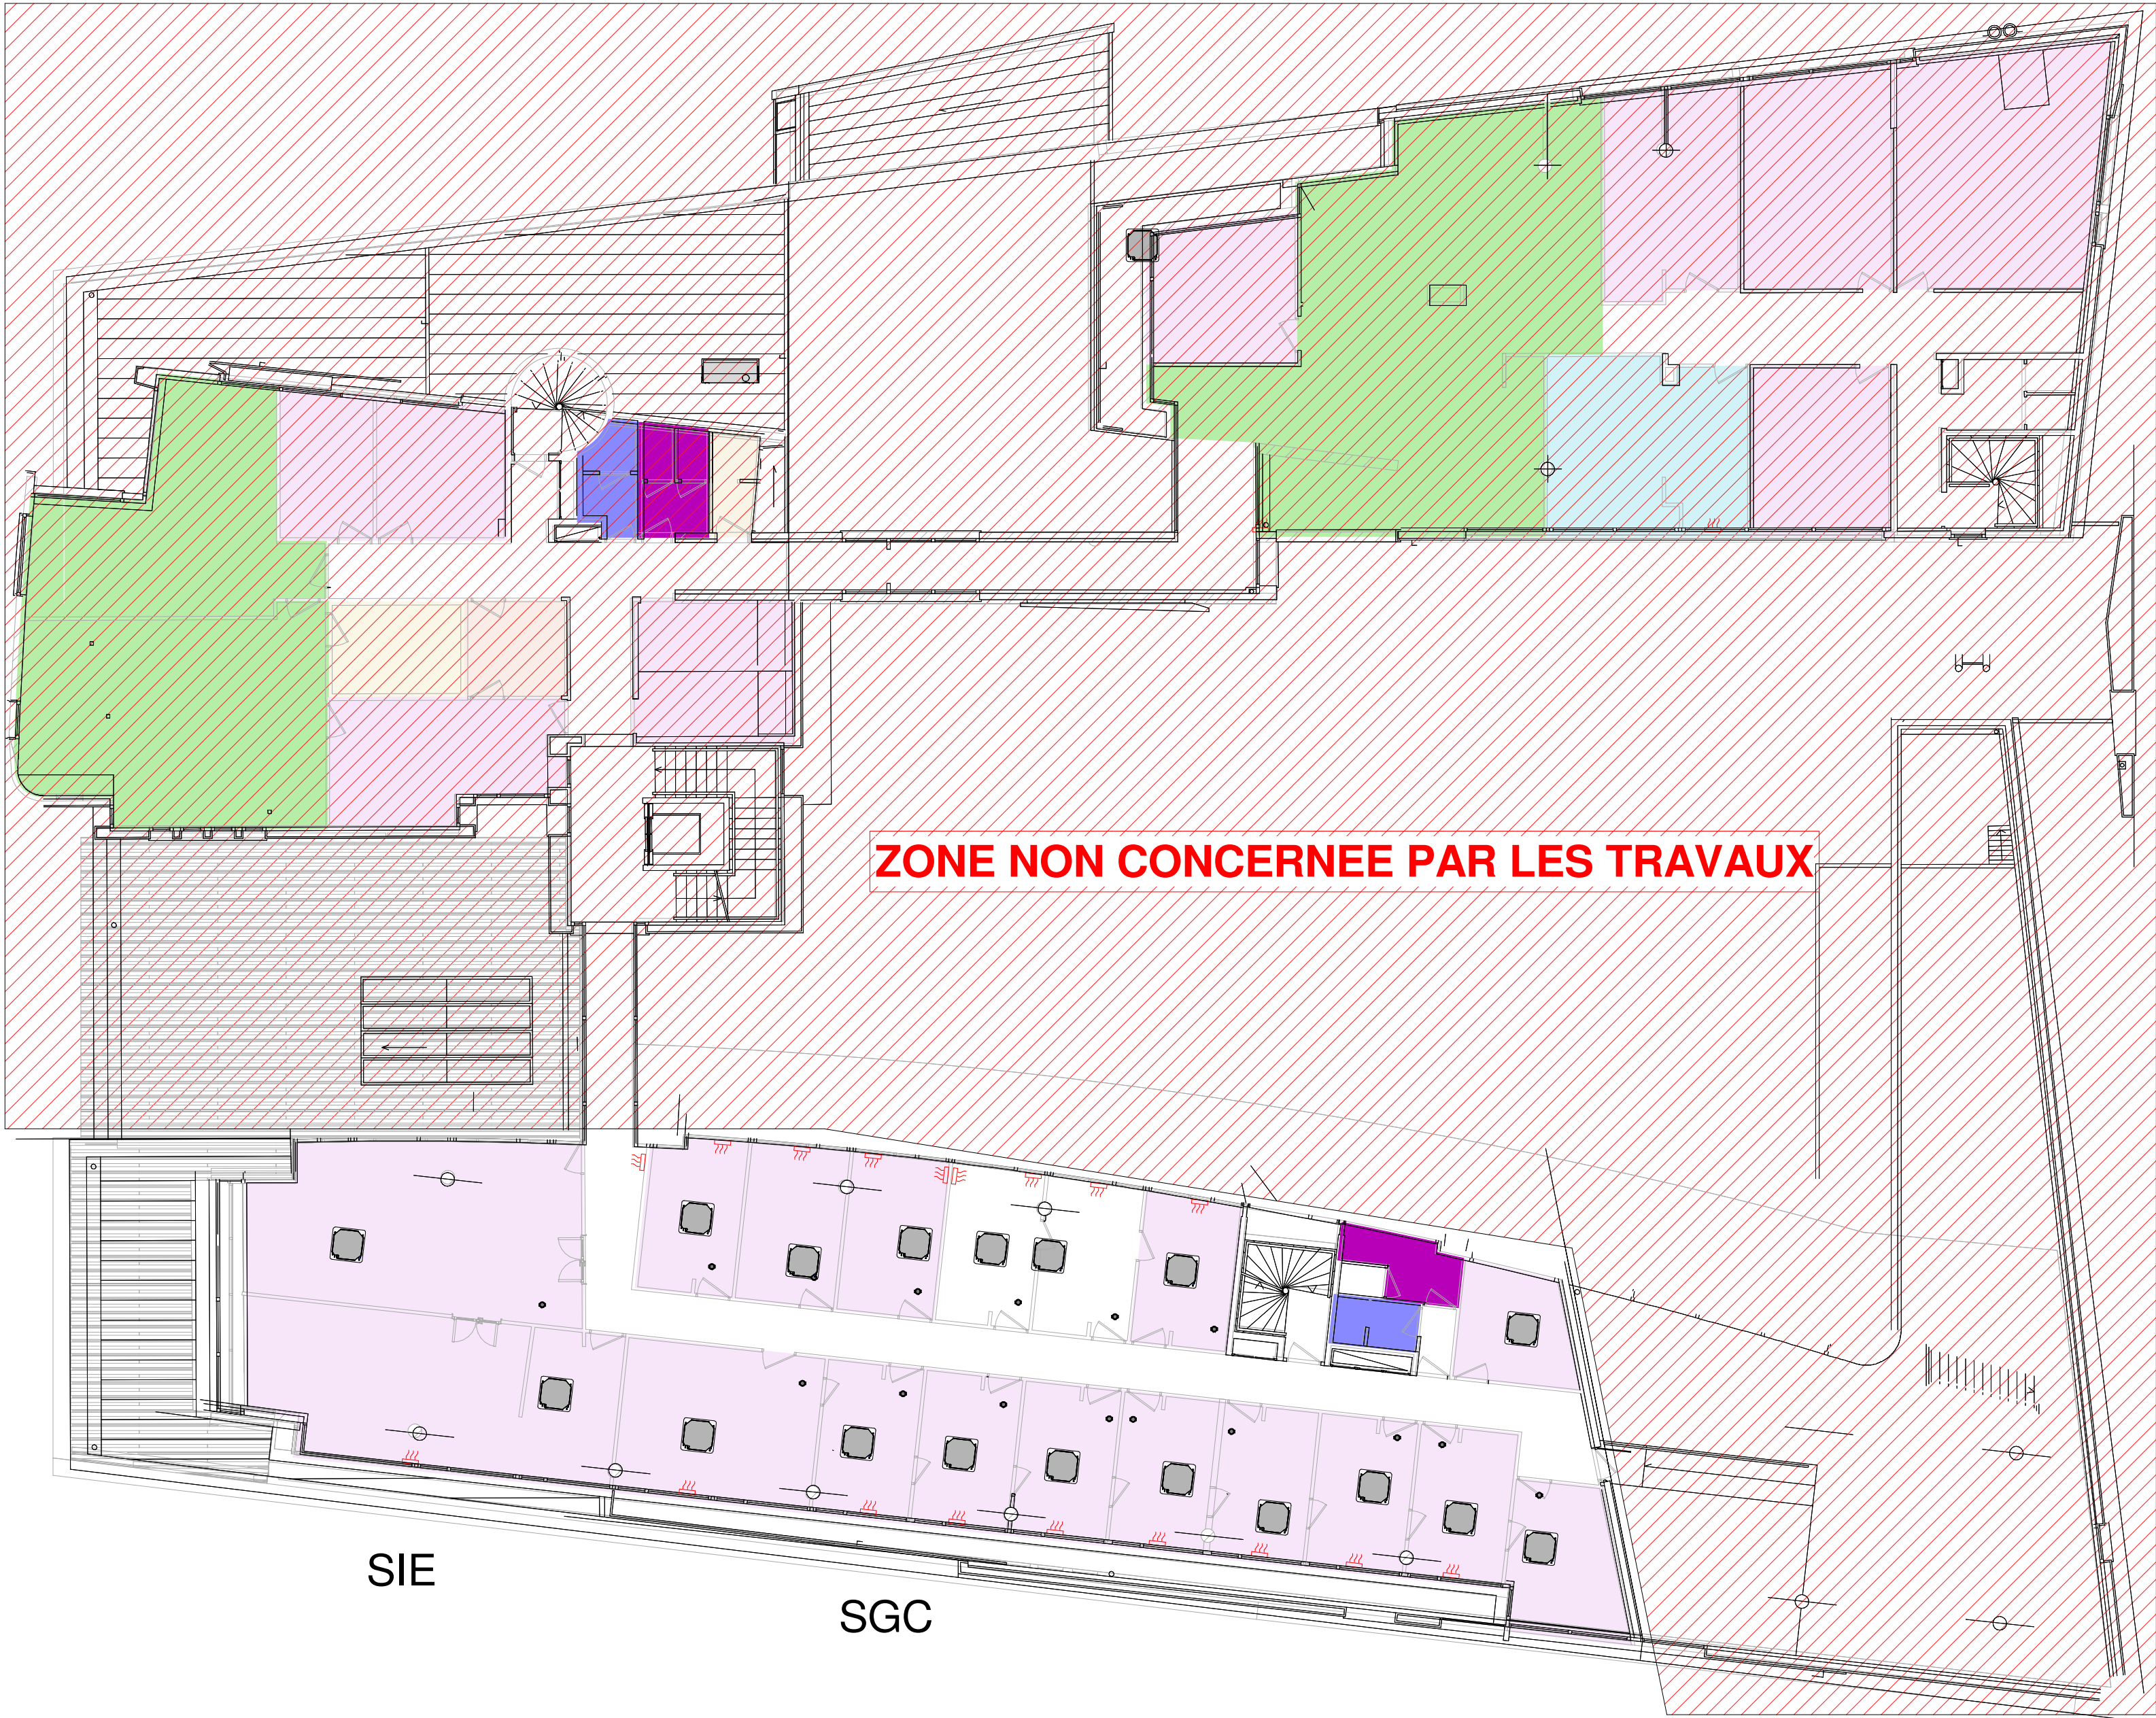


1


P\_R+1-CVC - Existant

Ech : 1 : 150

M  
O  
A



DIRECTION GÉNÉRALE DES  
FINANCES PUBLIQUES  
DIRECTION GÉNÉRALE DES  
FINANCES PUBLIQUES  
64 - 70 Allée de Bercy  
75012 PARIS



SOLUTECH  
3 Rue René Martrenchar  
33150 CENON  
[moe@solutech.fr](mailto:moe@solutech.fr)

M  
O  
E

PRO-DCE		LOT 02 - CVC - Existant -R+1		
AMENAGEMENT DES LOCAUX DGFIP		FORMAT : A2	ECHELLE : Comme indiqué	
		DESSINE PAR: MLG	LE: 30/01/2026	
		N° AFFAIRE :		FOLIO : 70b
50 Boulevard Gontran Royer 19100 Brive-la-Gaillarde				INDICE: A

E:00681 - DGFIP-Création d'un CC PRO à Brive-la-gaillarde/PLANS/4 - PRO/PRO\_00681-DGFIP-CREATION D'UN CC PRO - BRIVE LA GAILLARDE-Rev A.rvt

Ce plan est la propriété exclusive de SOLUTECH. Il ne peut être reproduit, copié, ni communiqué à des tiers sans autorisation préalable écrite.


LEGENDE

Split Mural

Convecteur Mural

Cassette plafond

Bouche d'extraction

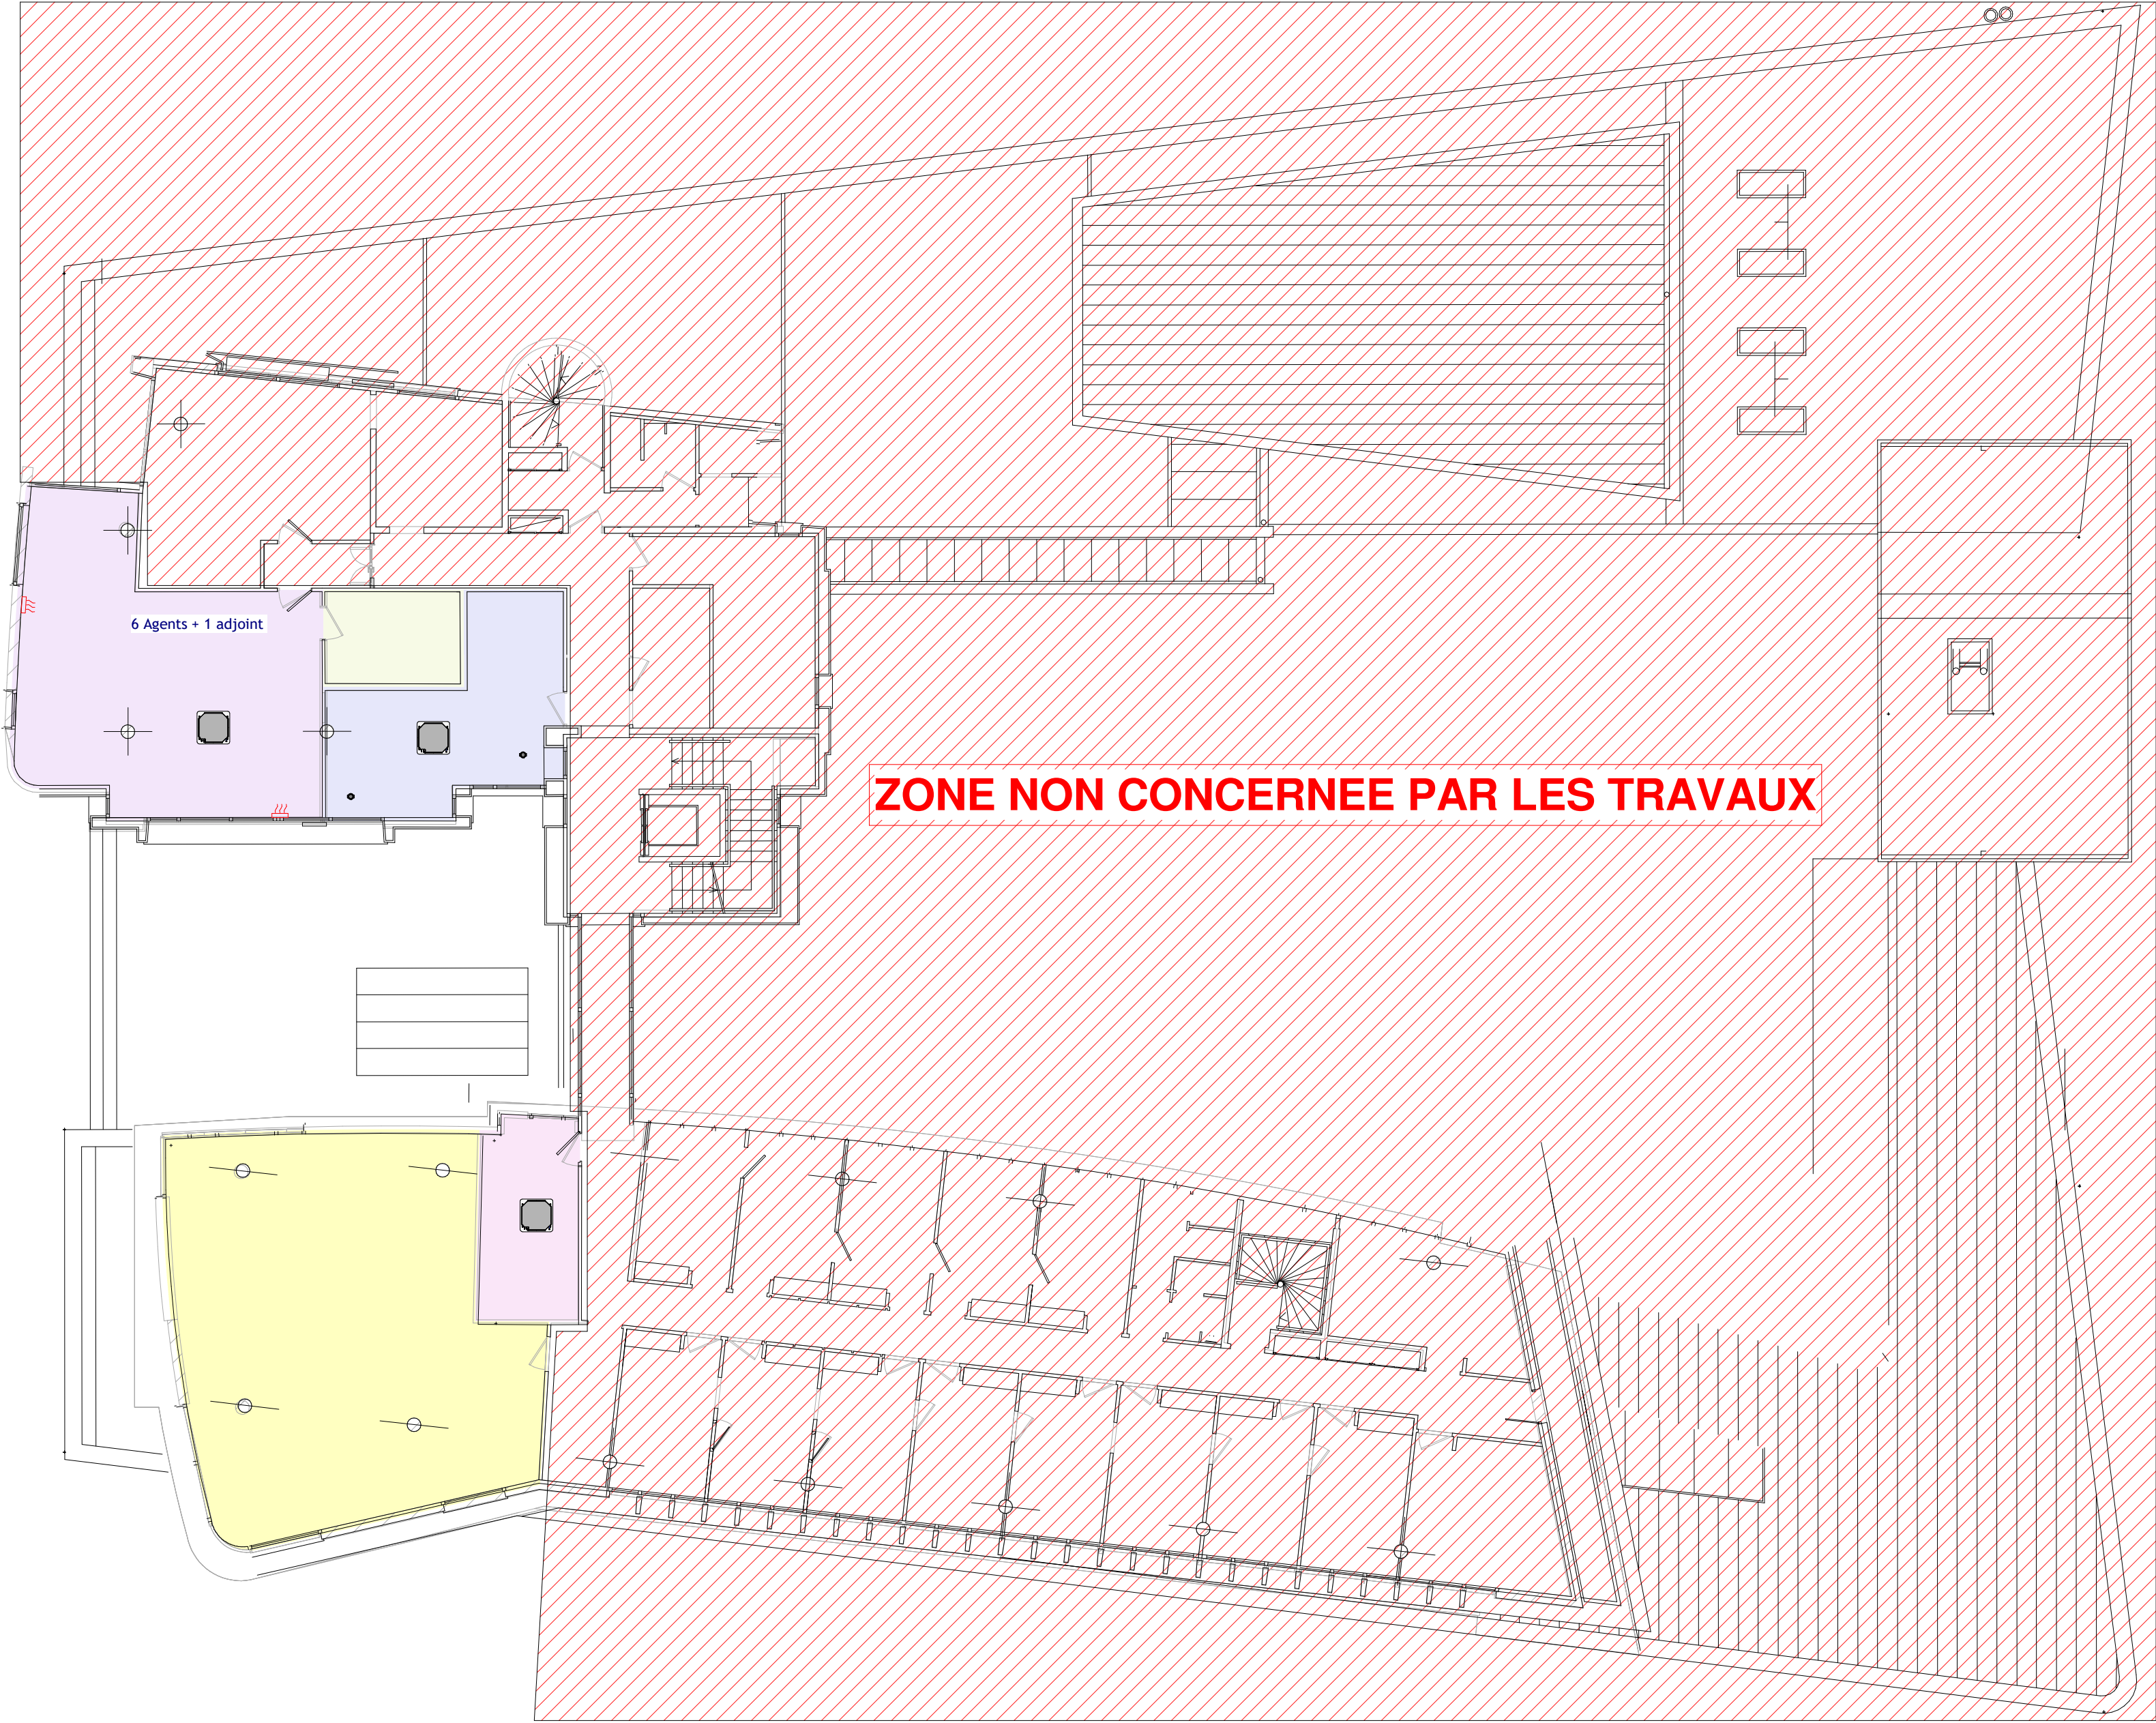

1

P\_R+2-CVC - Existant

Ech : 1 : 150

M O A	<div><div>DIRECTION GÉNÉRALE DES FINANCES PUBLIQUES 64 - 70 Allée de Bercy 75012 PARIS</div></div>	M O E	<div><div>SOLUTECH 3 Rue René Martrenchar 33150 CENON <a href="mailto:moe@solutech.fr">moe@solutech.fr</a></div></div>	PRO-DCE		LOT 02 - CVC - Existant -R+2			
				AMENAGEMENT DES LOCAUX DGFIP		FORMAT : A2	ECHELLE : Comme indiqué		
						DESSINE PAR: MLG	LE: 30/01/2026		
						N° AFFAIRE :		FOLIO : 70c	



LEGENDE


Split Mural

Convecteur Mural

Cassette plafond

Bouche d'extraction

NOTA : Les quantités et emplacements sont donnés à titre indicatif.

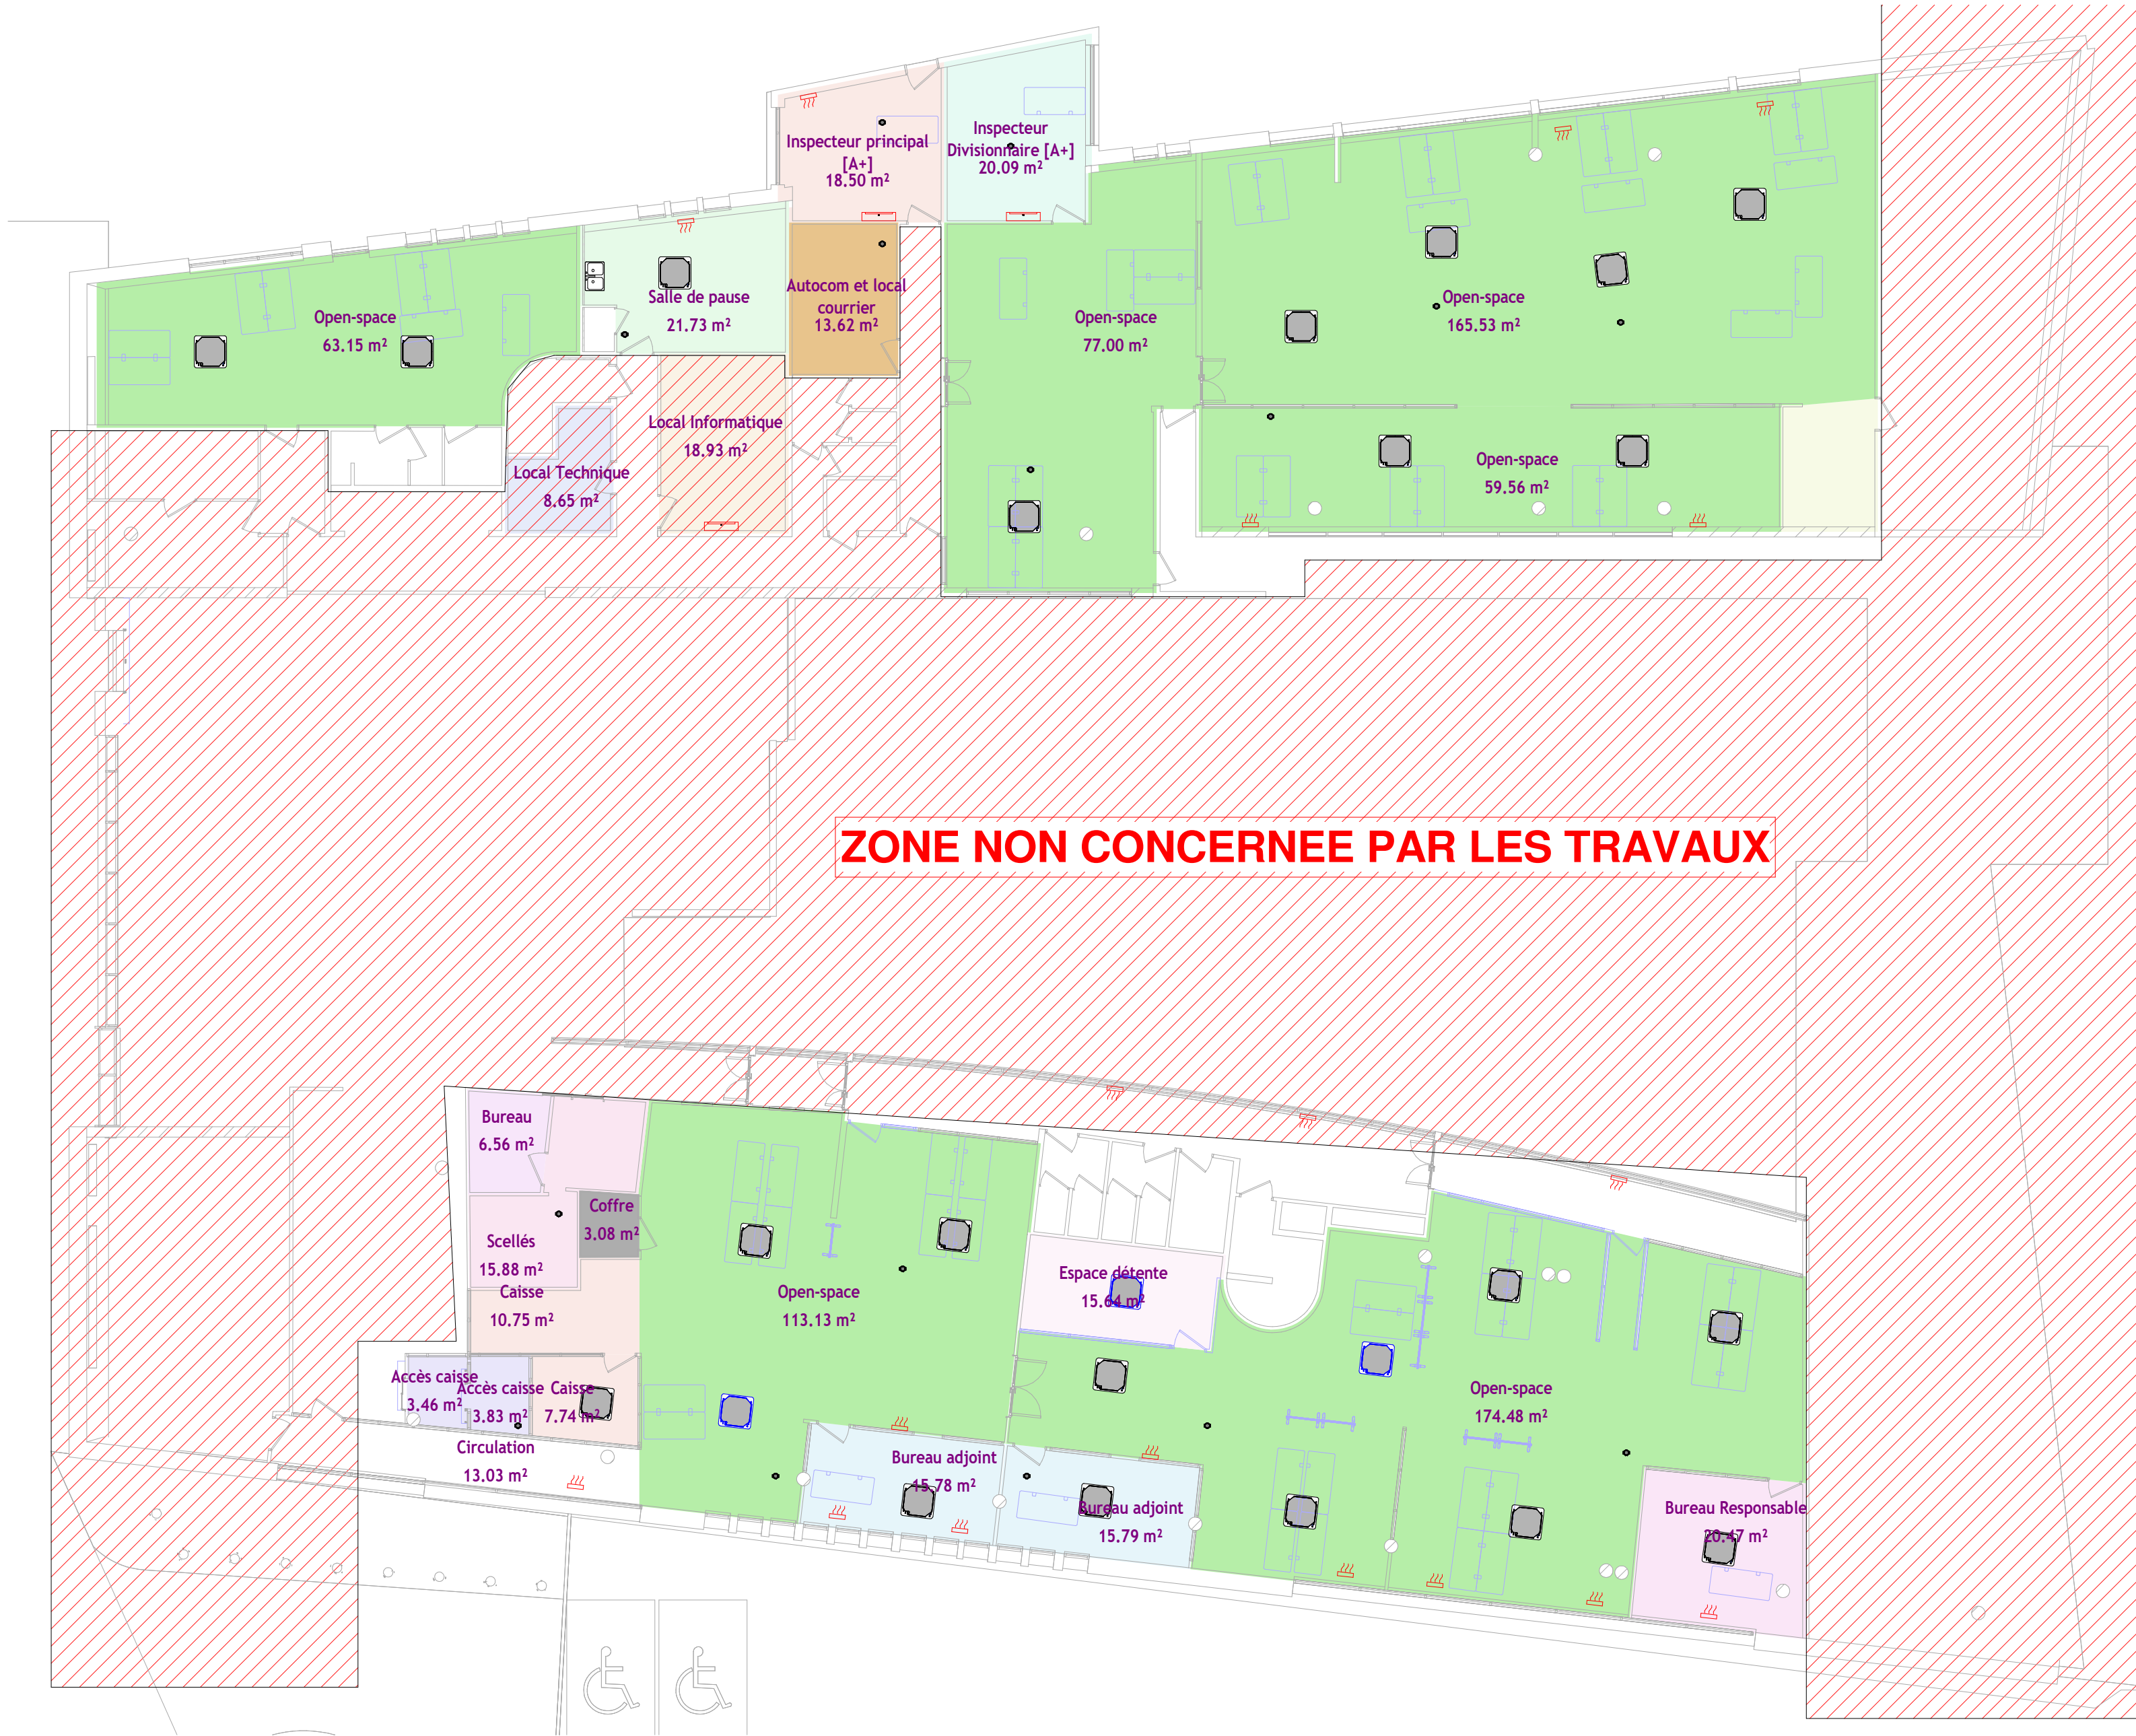

1 P\_RDC-CVC - Projet  
Ech : 1 : 150

NOTA : Les cassettes VRF, Télécommandes et bouches d'extractions seront déposés et reposés selon nouveaux agencements.

M O A	<div><div><div></div></div><div>DIRECTION GÉNÉRALE DES FINANCES PUBLIQUES</div><div>DIRECTION GÉNÉRALE DES FINANCES PUBLIQUES</div><div>64 - 70 Allée de Bercy</div><div>75012 PARIS</div></div>	M O E	<div><div><div></div></div><div>SOLUTECH</div><div>INGÉNÉRIE DU BÂTIMENT ET DE L'INDUSTRIE</div><div>SOLUTECH</div><div>3 Rue René Martrenchar</div><div>33150 CENON</div><div>moe@solutech.fr</div></div>	PRO-DCE		LOT 02 - CVC - Projet - RDC			
				AMENAGEMENT DES LOCAUX DGFIP		FORMAT : A2	ECHELLE : Comme indiqué		
				50 Boulevard Gontran Royer 19100 Brive-la-Gaillarde		DESSINE PAR: MLG	LE: 30/01/2026		
						N° AFFAIRE :		FOLIO : 70d	INDICE: A

LEGENDE


Split Mural

Convecteur Mural

Cassette plafond

Bouche d'extraction

NOTA : Les quantités et emplacements sont donnés à titre indicatif.

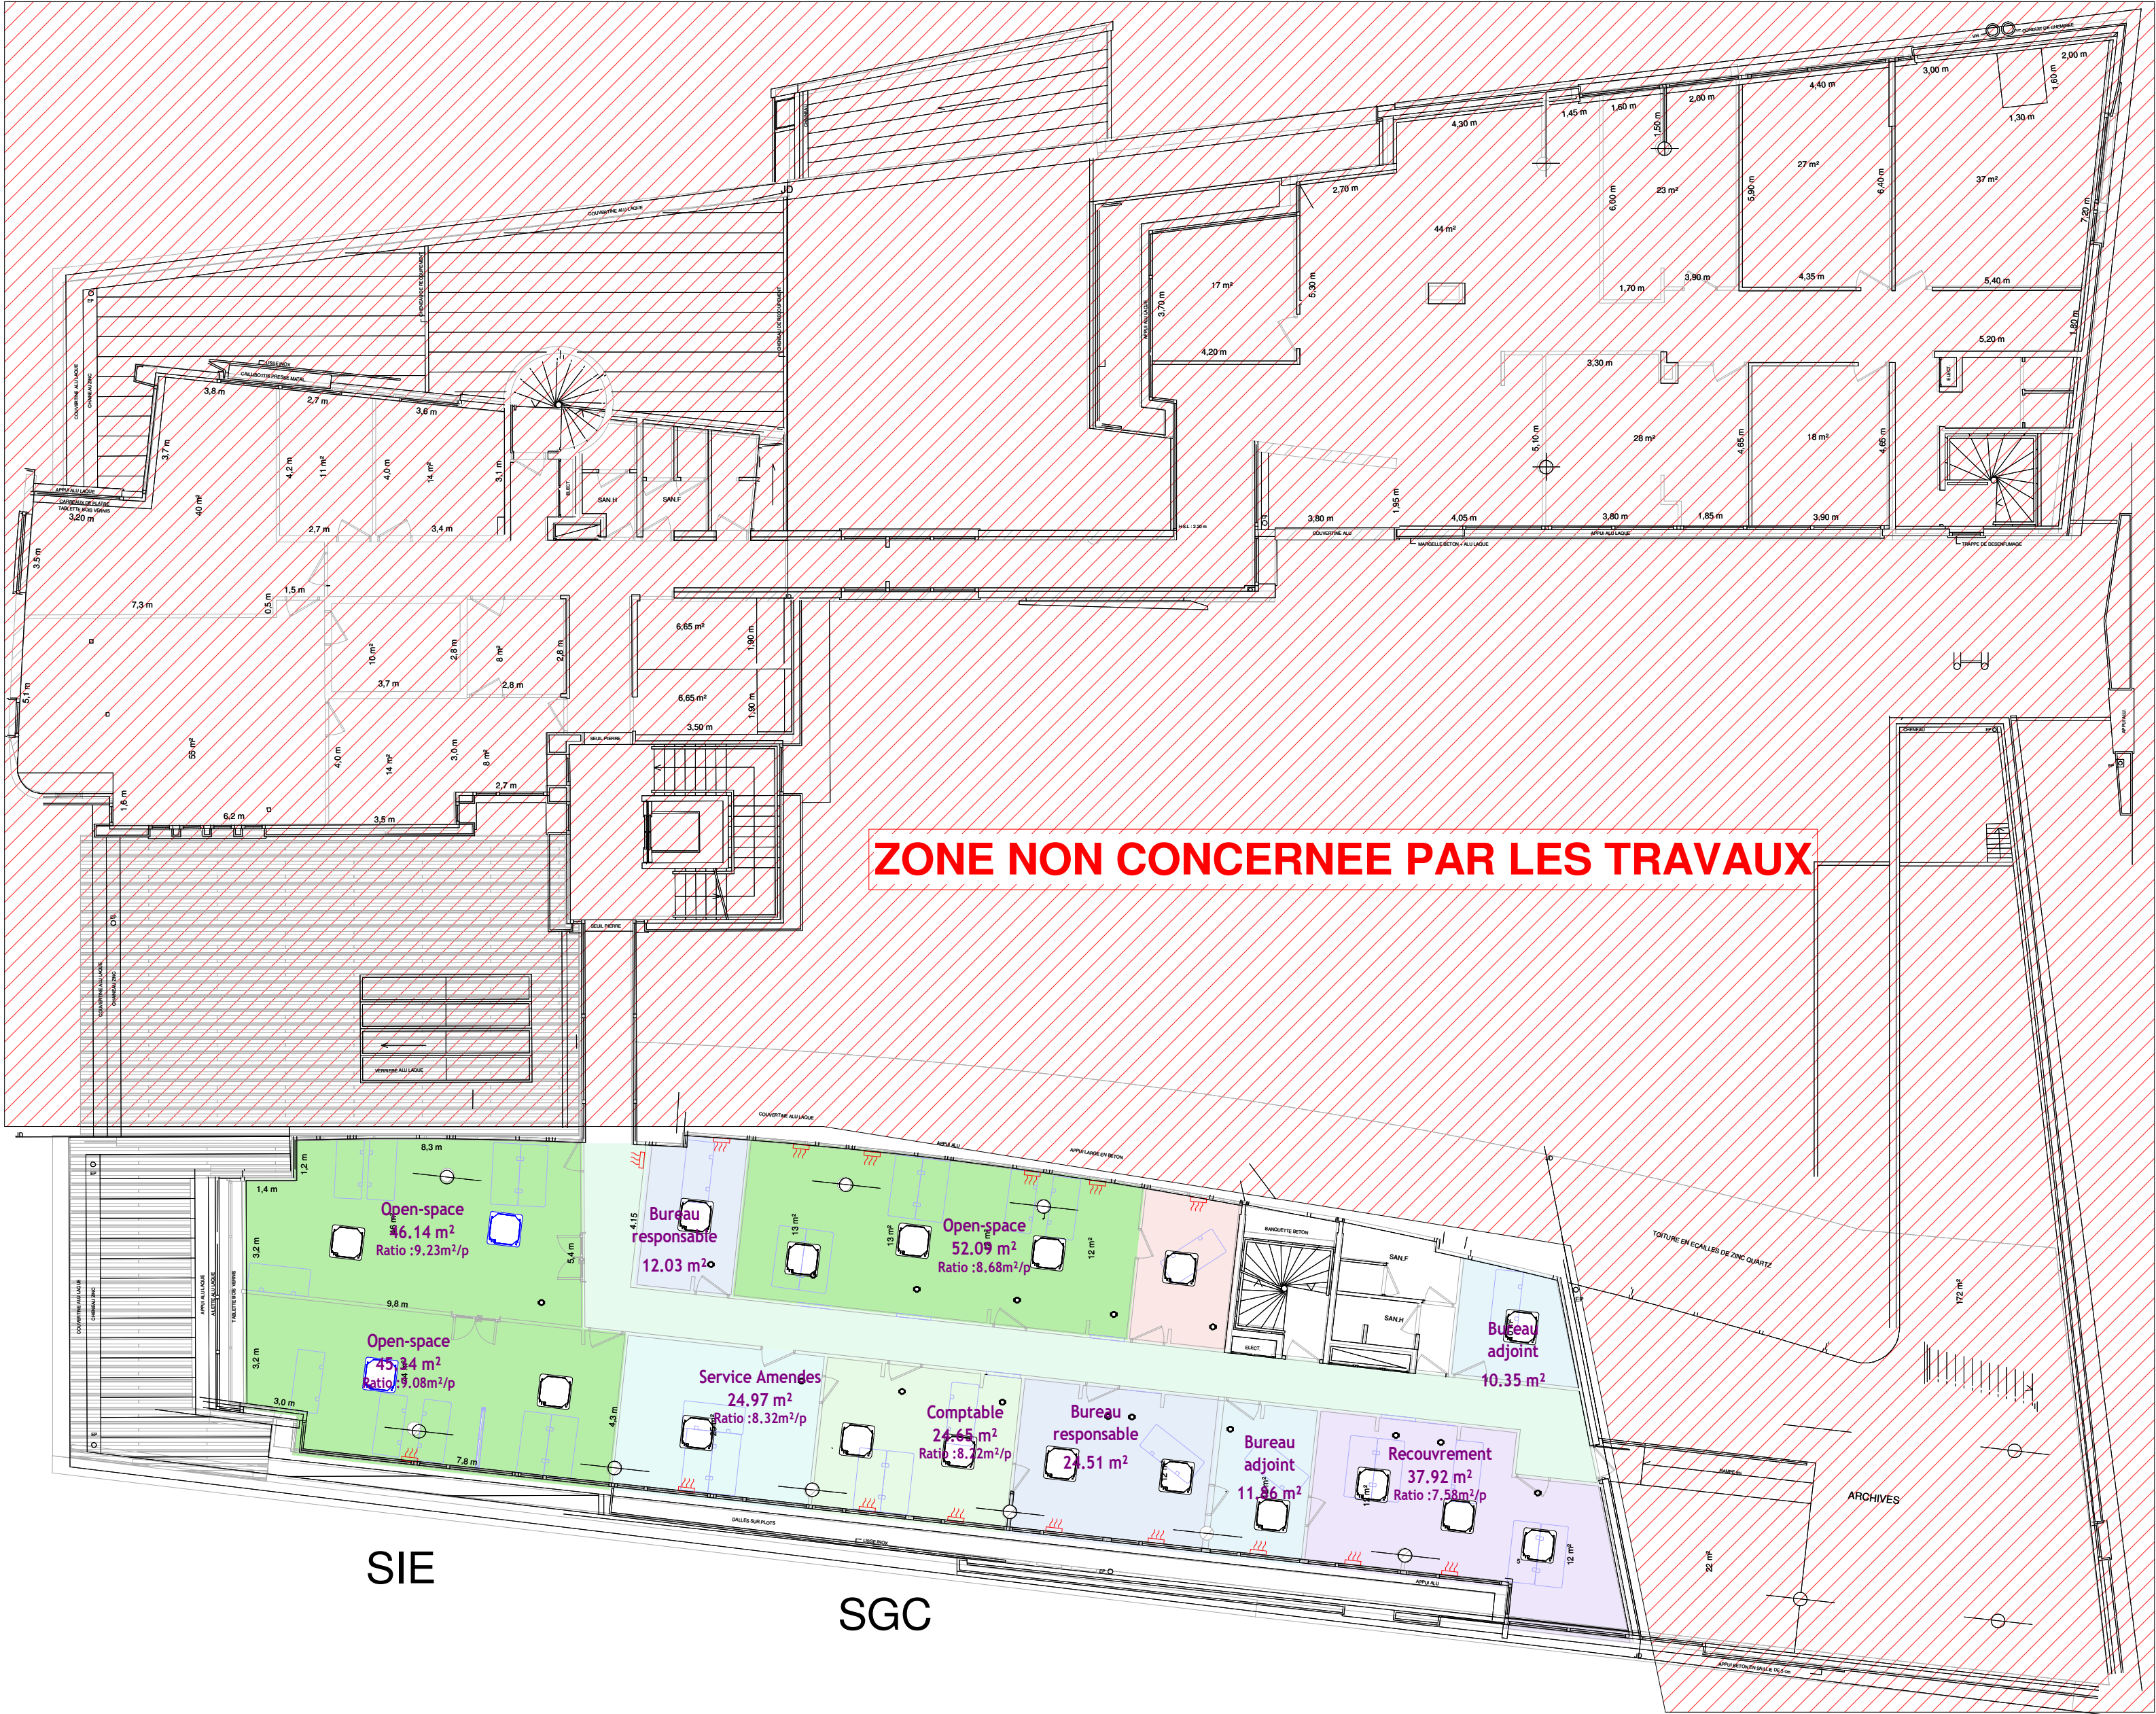

1 P\_R+1-CVC - Projet  
Ech : 1 : 150

NOTA : Les cassettes VRF, Télécommandes et bouches d'extractions seront déposés et reposés selon nouveaux agencements.

MOA

DIRECTION GÉNÉRALE DES FINANCES PUBLIQUES  
64 - 70 Allée de Bercy  
75012 PARIS

MOE

SOLUTECH  
3 Rue René Martrenchar  
33150 CENON  
moe@solutech.fr

PRO-DCE		LOT 02 - CVC - Projet -R+1		
AMENAGEMENT DES LOCAUX DGFIP		FORMAT : A2	ECHELLE : Comme indiqué	
		DESSINE PAR: MLG	LE: 30/01/2026	
		N° AFFAIRE :		FOLIO : 70e
50 Boulevard Gontran Royer 19100 Brive-la-Gaillarde				INDICE: A

E:00081 - DGFIP-Création d'un CC PRO à Brive-la-gaillarde-PLANS\_4\_PRO/PRO\_0081-DGFIP-CREATION D'UN CC PRO - BRIVE LA GAILLARDE-Rev Awt

Ce plan est la propriété exclusive de SOLUTECH. Il ne peut être reproduit, copié, ni communiqué à des tiers sans autorisation préalable écrite.



LEGENDE


Split Mural

Convecteur Mural

Cassette plafond

Bouche d'extraction

NOTA : Les quantités et emplacements sont donnés à titre indicatif.

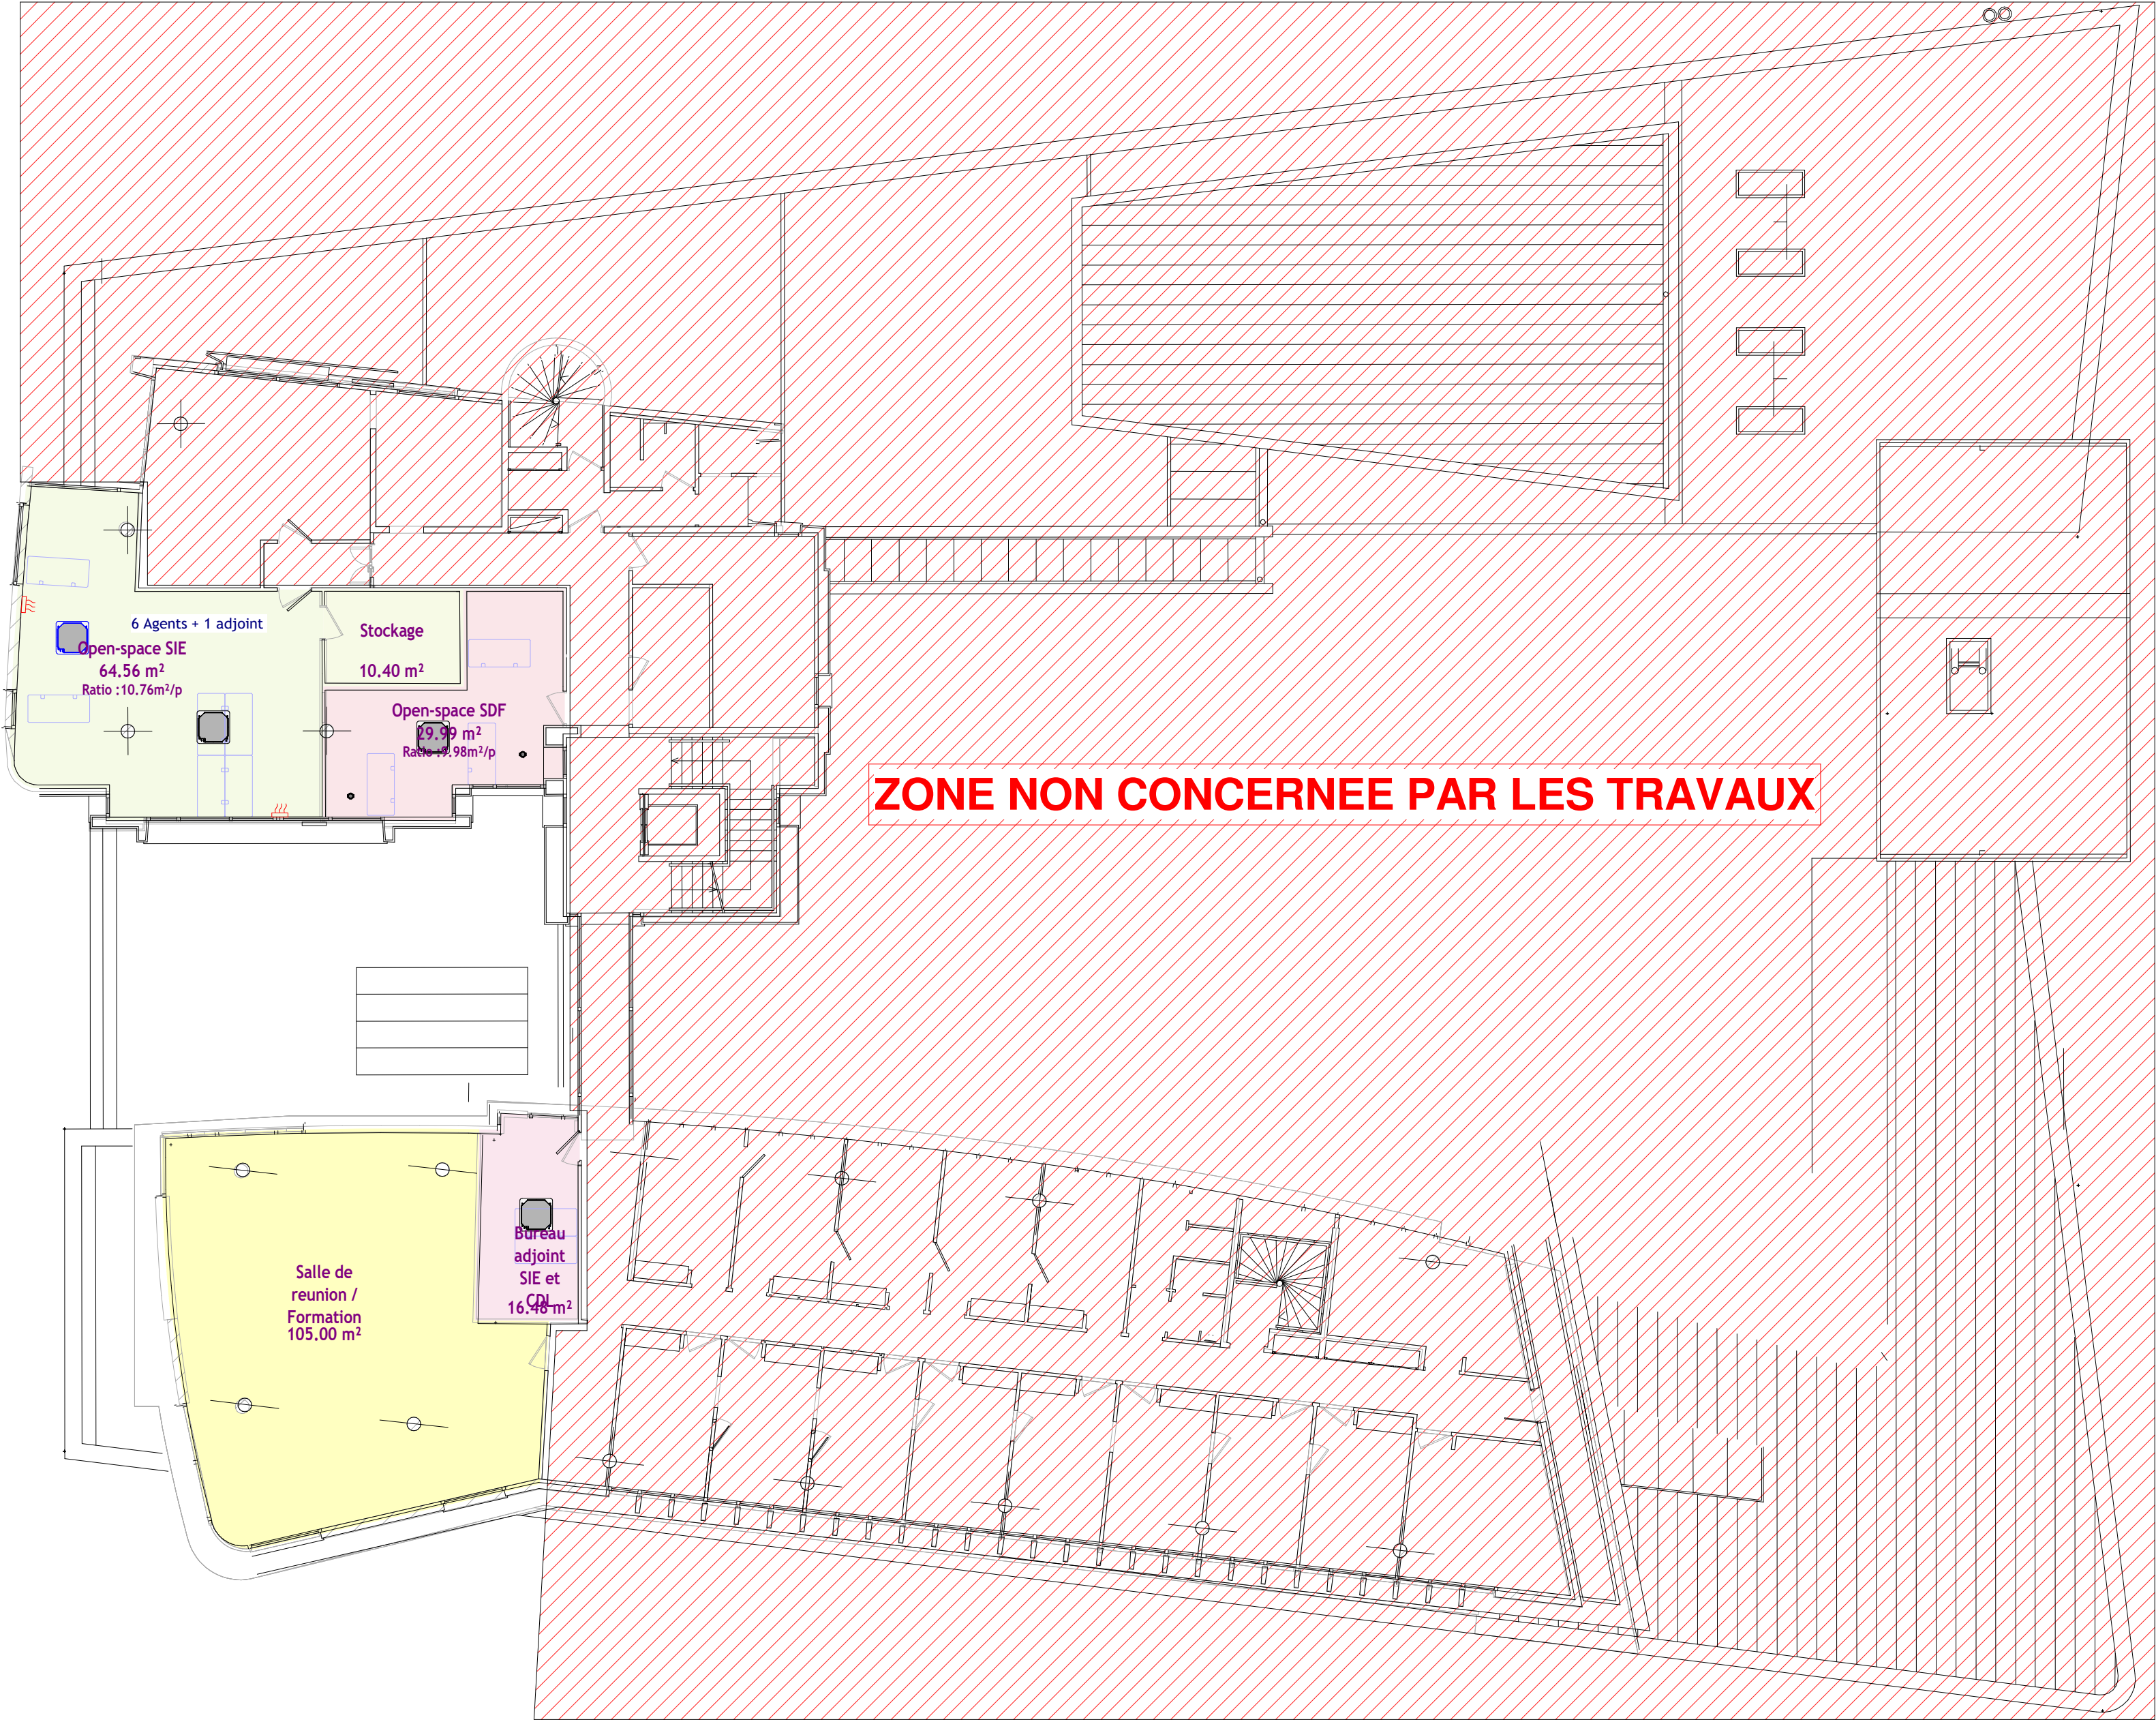

1

P\_R+2-CVC - Projet

Ech : 1 : 150

NOTA : Les cassettes VRF, Télécommandes et bouches d'extractions seront déposés et reposés selon nouveaux agencements.

M  
O  
A



DIRECTION GÉNÉRALE DES  
FINANCES PUBLIQUES  
DIRECTION GÉNÉRALE DES  
FINANCES PUBLIQUES  
64 - 70 Allée de Bercy  
75012 PARIS

M  
O  
E



SOLUTECH  
3 Rue René Martrenchar  
33150 CENON  
moe@solutech.fr

PRO-DCE

AMENAGEMENT DES LOCAUX DGFIP

50 Boulevard Gontran Royer  
19100 Brive-la-Gaillarde

LOT 02 - CVC - Projet -R+2

FORMAT : A2	ECHELLE : Comme indiqué	
DESSINE PAR: MLG	LE: 30/01/2026	
N° AFFAIRE :		FOLIO : 70f
		INDICE: A

E:00681 - DGFIP-Création d'un CC PRO à Brive-la-gaillarde\PLANS\4\_PRO\PRO\_00681-DGFIP-CREATION D'UN CC PRO - BRIVE LA GAILLARDE-Rev A.vnt

Ce plan est la propriété exclusive de SOLUTECH. Il ne peut être reproduit, copié, ni communiqué à des tiers sans autorisation préalable écrite.