


Plan de masse

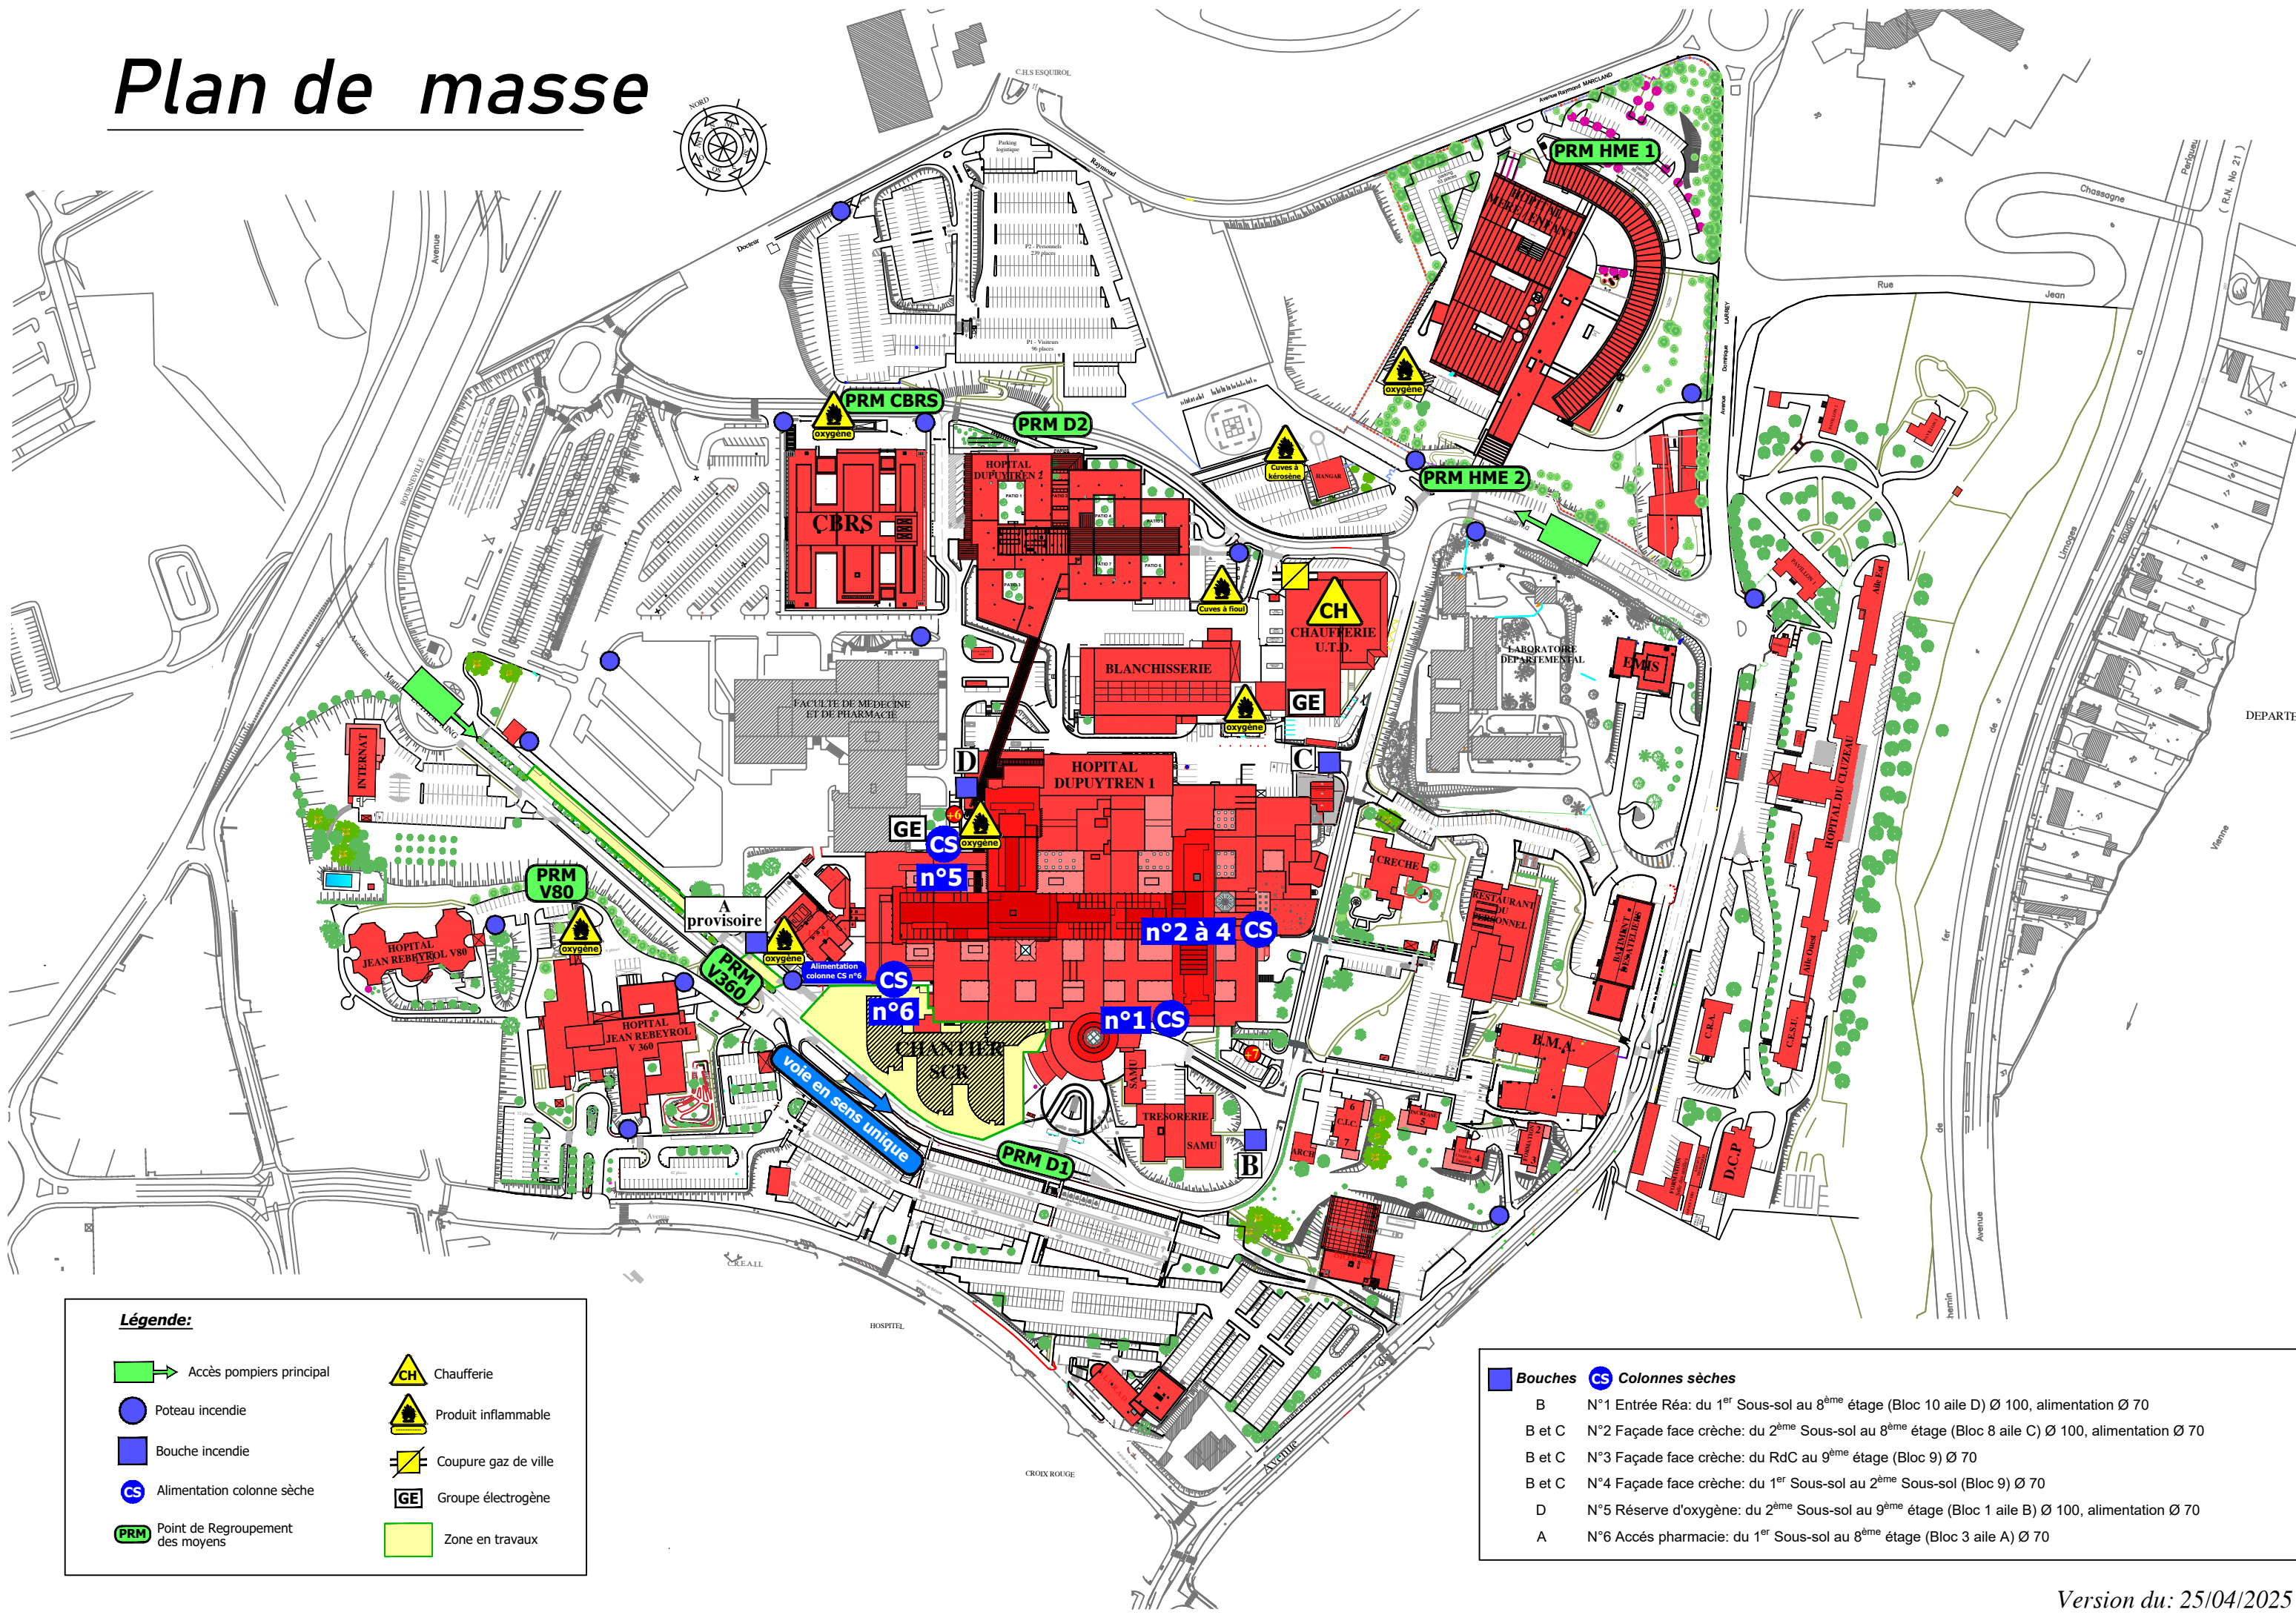

Légende:

- | | |
|----------------------------------|----------------------|
| Accès pompiers principal | Chauffage |
| Poteau incendie | Produit inflammable |
| Bouche incendie | Coupure gaz de ville |
| Alimentation colonne sèche | Groupe électrogène |
| Point de Regroupement des moyens | Zone en travaux |

- | Bouches | Colonnes sèches |
|---------|---|
| B | N°1 Entrée Réa: du 1 ^{er} Sous-sol au 8 ^{ème} étage (Bloc 10 aile D) Ø 100, alimentation Ø 70 |
| B et C | N°2 Façade face crèche: du 2 ^{ème} Sous-sol au 8 ^{ème} étage (Bloc 8 aile C) Ø 100, alimentation Ø 70 |
| B et C | N°3 Façade face crèche: du RdC au 9 ^{ème} étage (Bloc 9) Ø 70 |
| B et C | N°4 Façade face crèche: du 1 ^{er} Sous-sol au 2 ^{ème} Sous-sol (Bloc 9) Ø 70 |
| D | N°5 Réserve d'oxygène: du 2 ^{ème} Sous-sol au 9 ^{ème} étage (Bloc 1 aile B) Ø 100, alimentation Ø 70 |
| A | N°6 Accès pharmacie: du 1 ^{er} Sous-sol au 8 ^{ème} étage (Bloc 3 aile A) Ø 70 |