


BÂTIMENT HEBERGEMENT

BÂTIMENT ENSEIGNEMENT

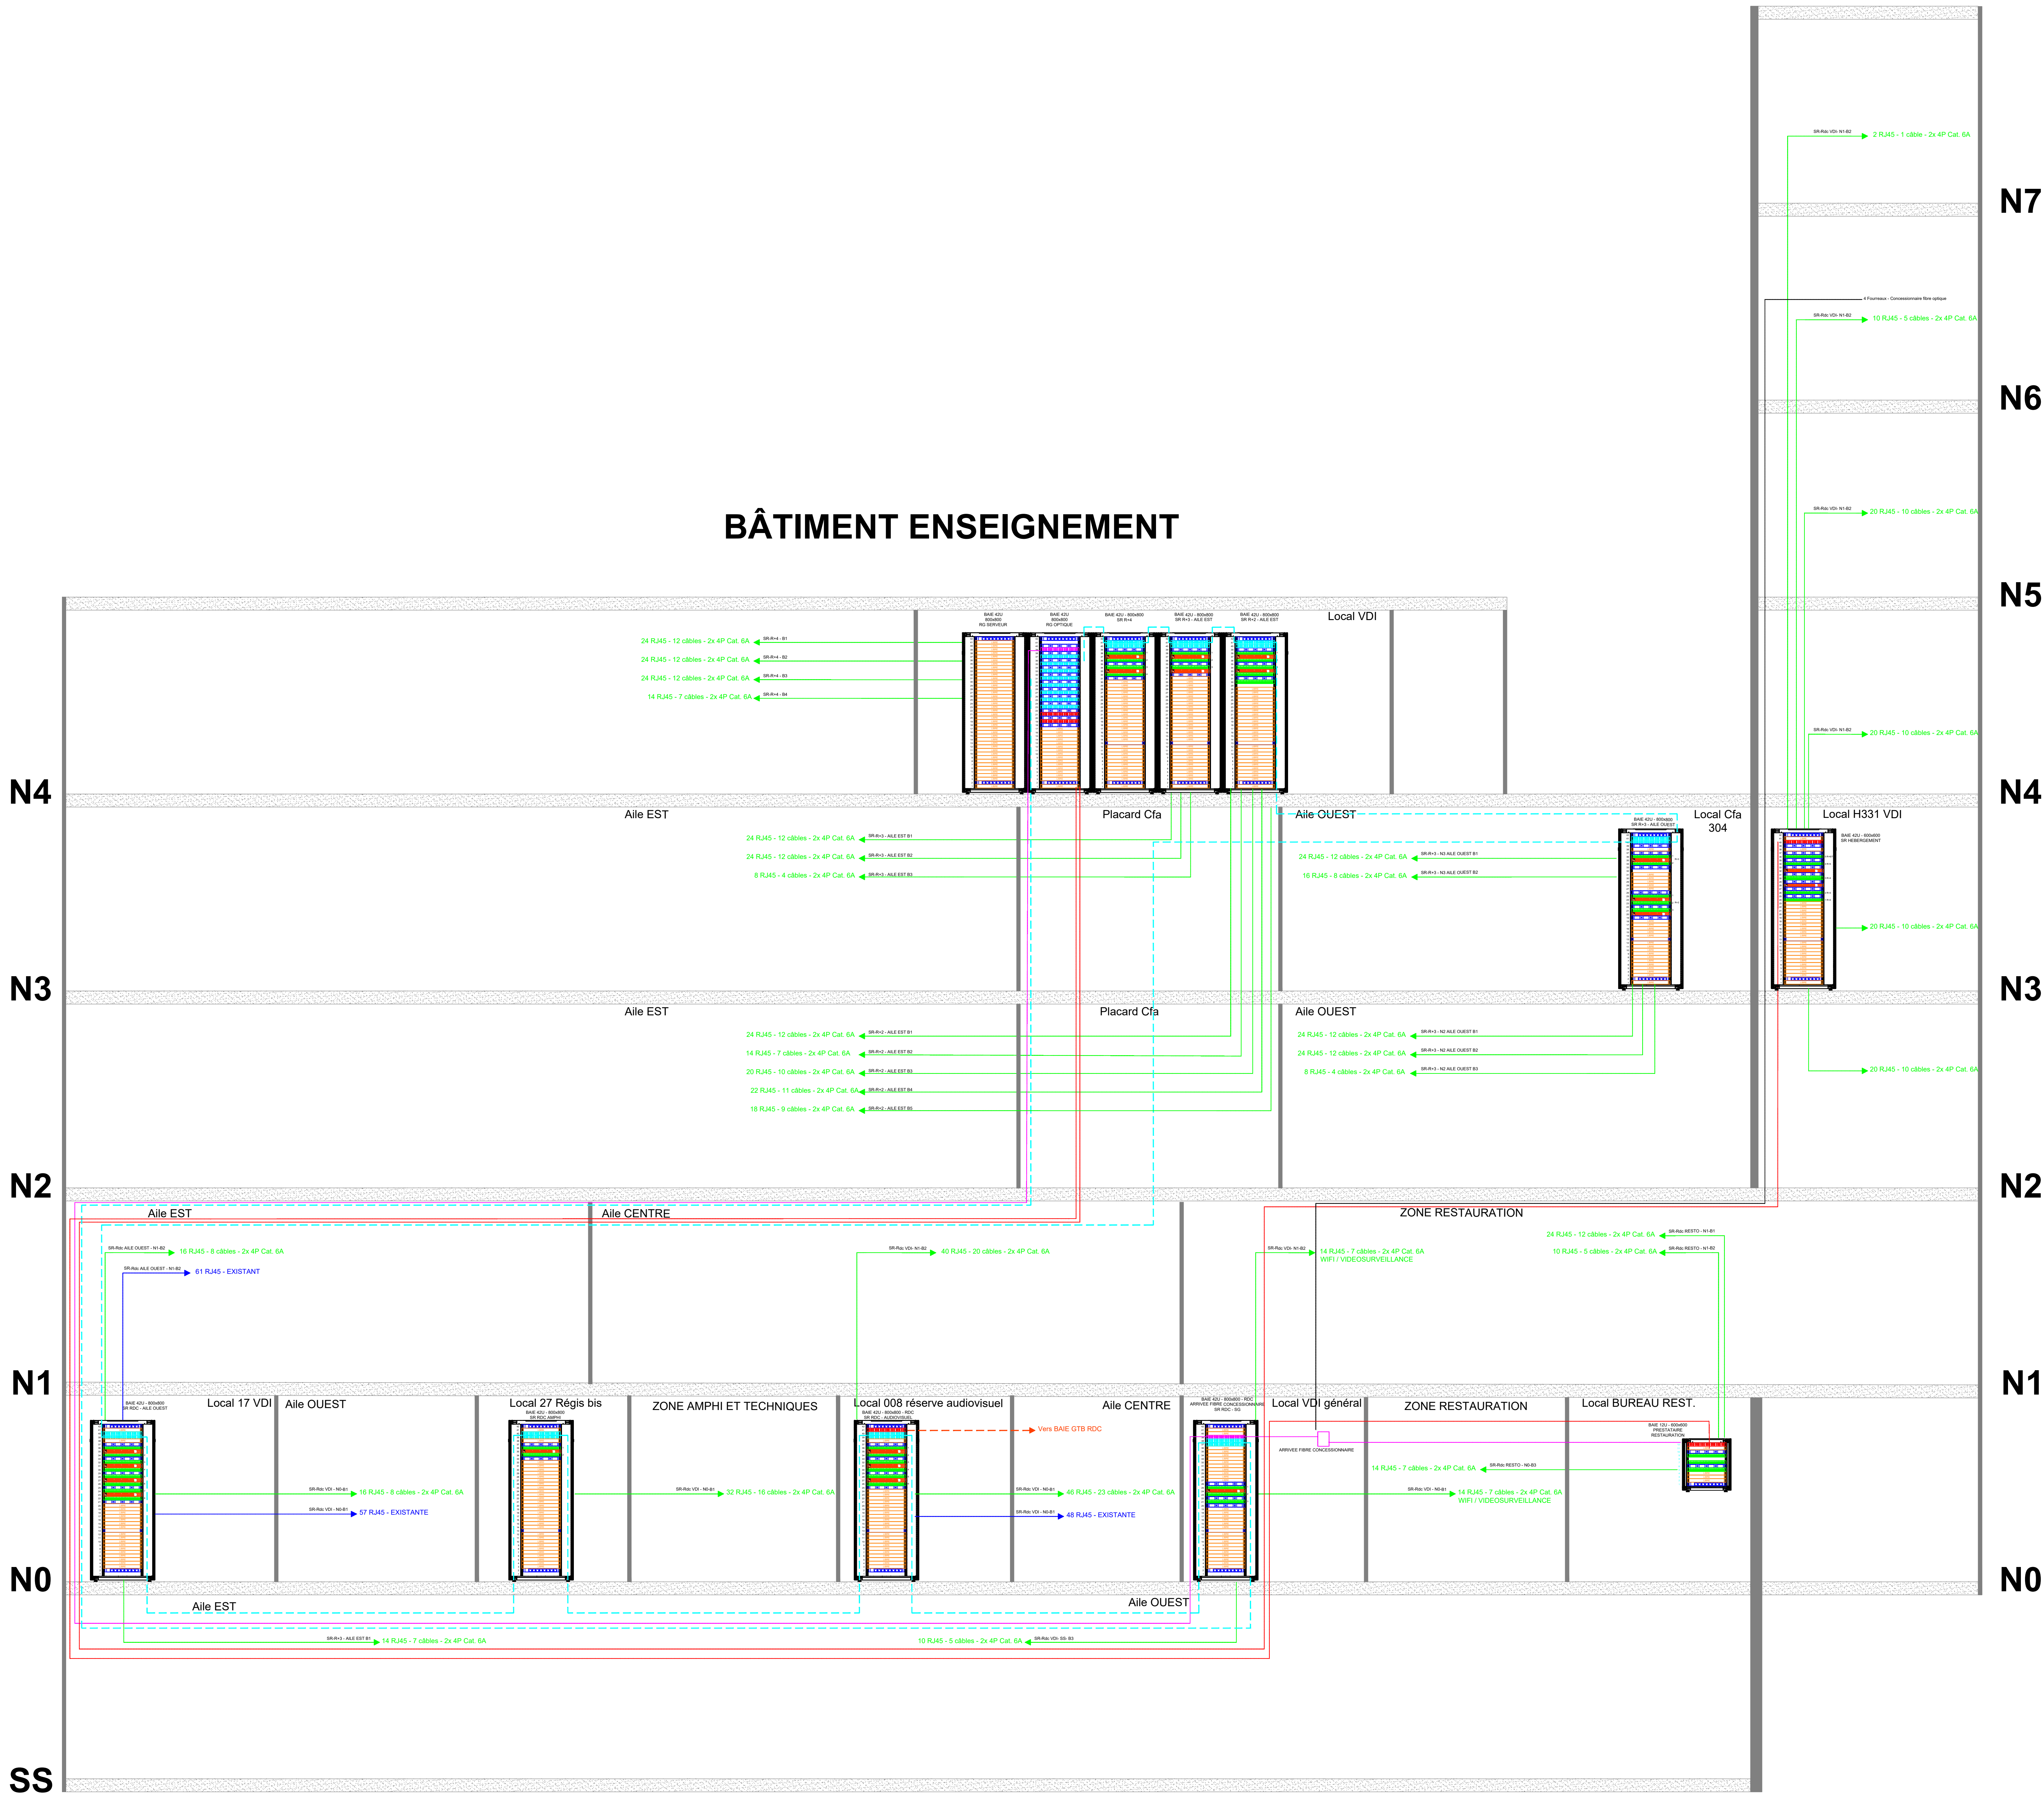

LEGENDE CFA

- Rocade optique Concessionnaire - 24 brins - monomode
- Rocade optique boucle primaire - 96 brins - monomode
- Rocade optique - 24 brins - monomode
- Rocade optique - 6 brins - monomode
- Bandeau optique - concessionnaire
- Bandeau optique - 12 /24 LC Duplex - boucle primaire
- Bandeau optique - 24 LC Duplex
- Bandeau cuivre 24 RJ45
- Câble 2x4 paires cat 6a
- Panneaux guide cordons
- Plateau ou Tirroir coulissant
- Bandeau 8 PC 2P+T
- SWITCH POE 48 ports (hors lot -> MOA)

Bâtiment IH2EF

Rénovation du câblage informatique

Maitres de l'ouvrage



IH2EF
Boulevard des Frères Lumière
86963 Chasseneuil du Poitou - Futuroscope

Ministère de l'Éducation nationale et de la Jeunesse
Service de l'action administrative et des moyens
110 rue de grenelle
75357 Paris SP 07

SYNOPTIQUE CFA

Phase	Modification		JANVIER 2026
	IND 0	Création	
DCE			-
Dessiné par			SYN1
ICC			