

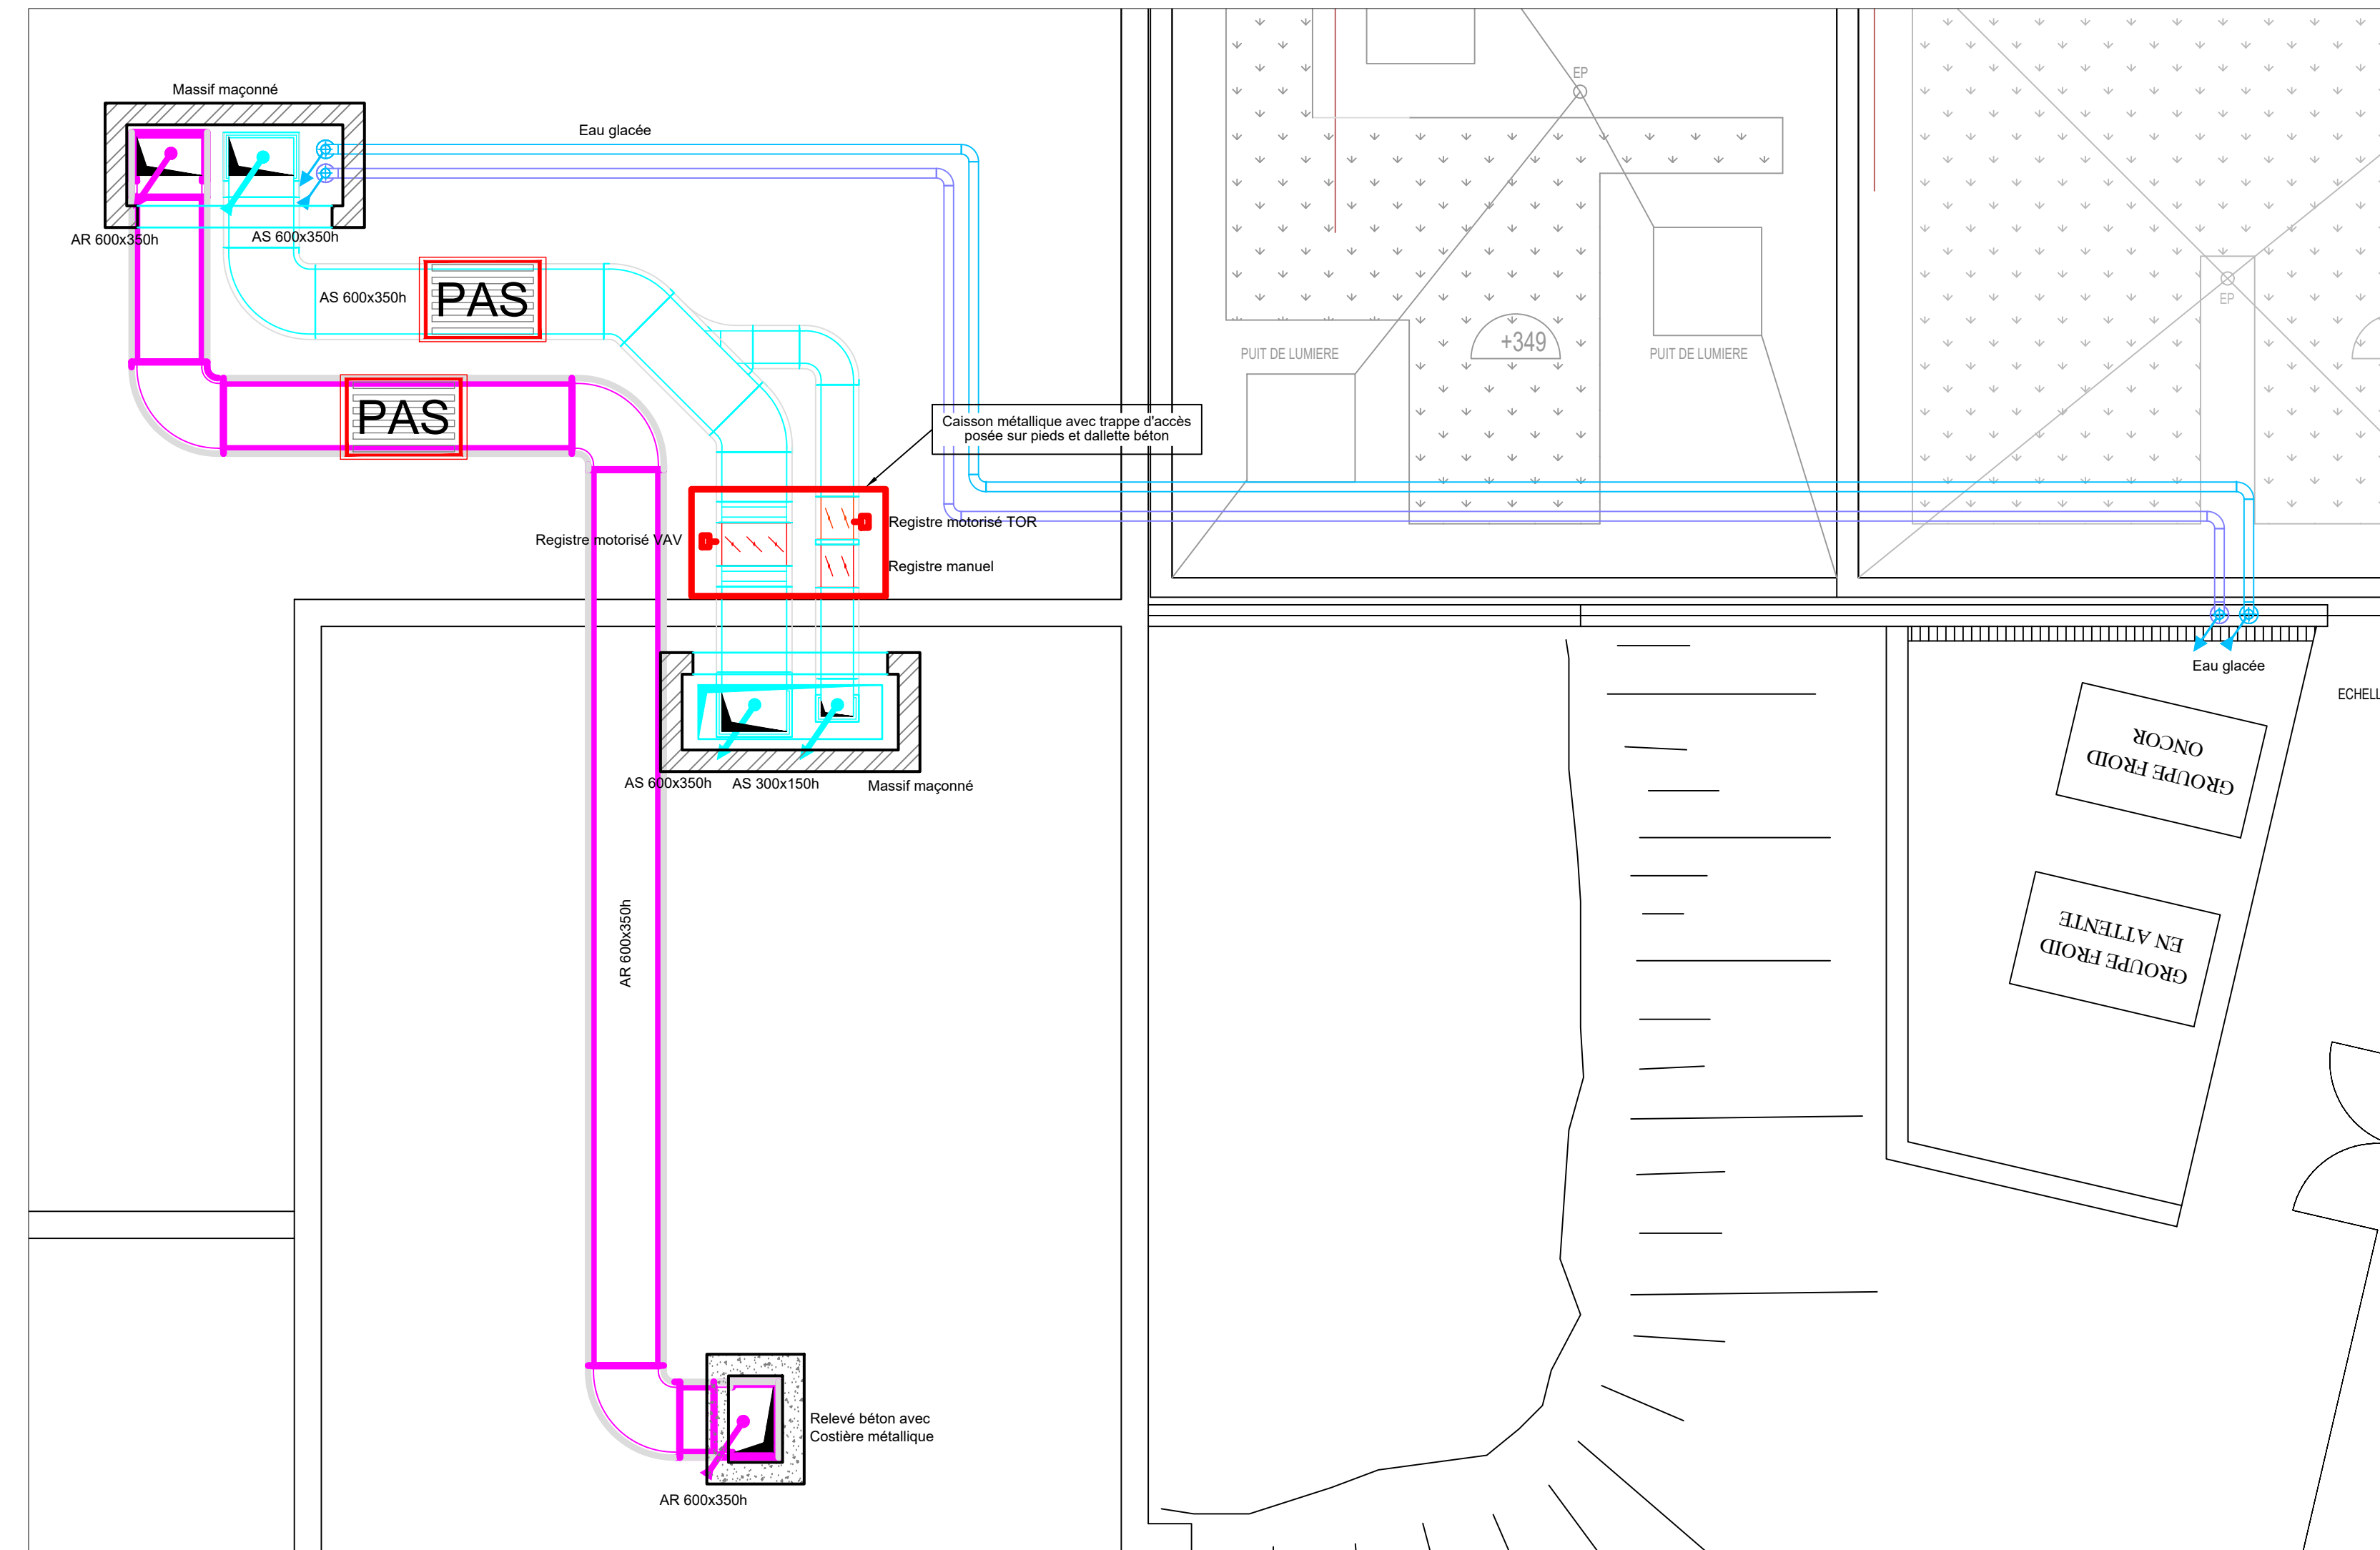
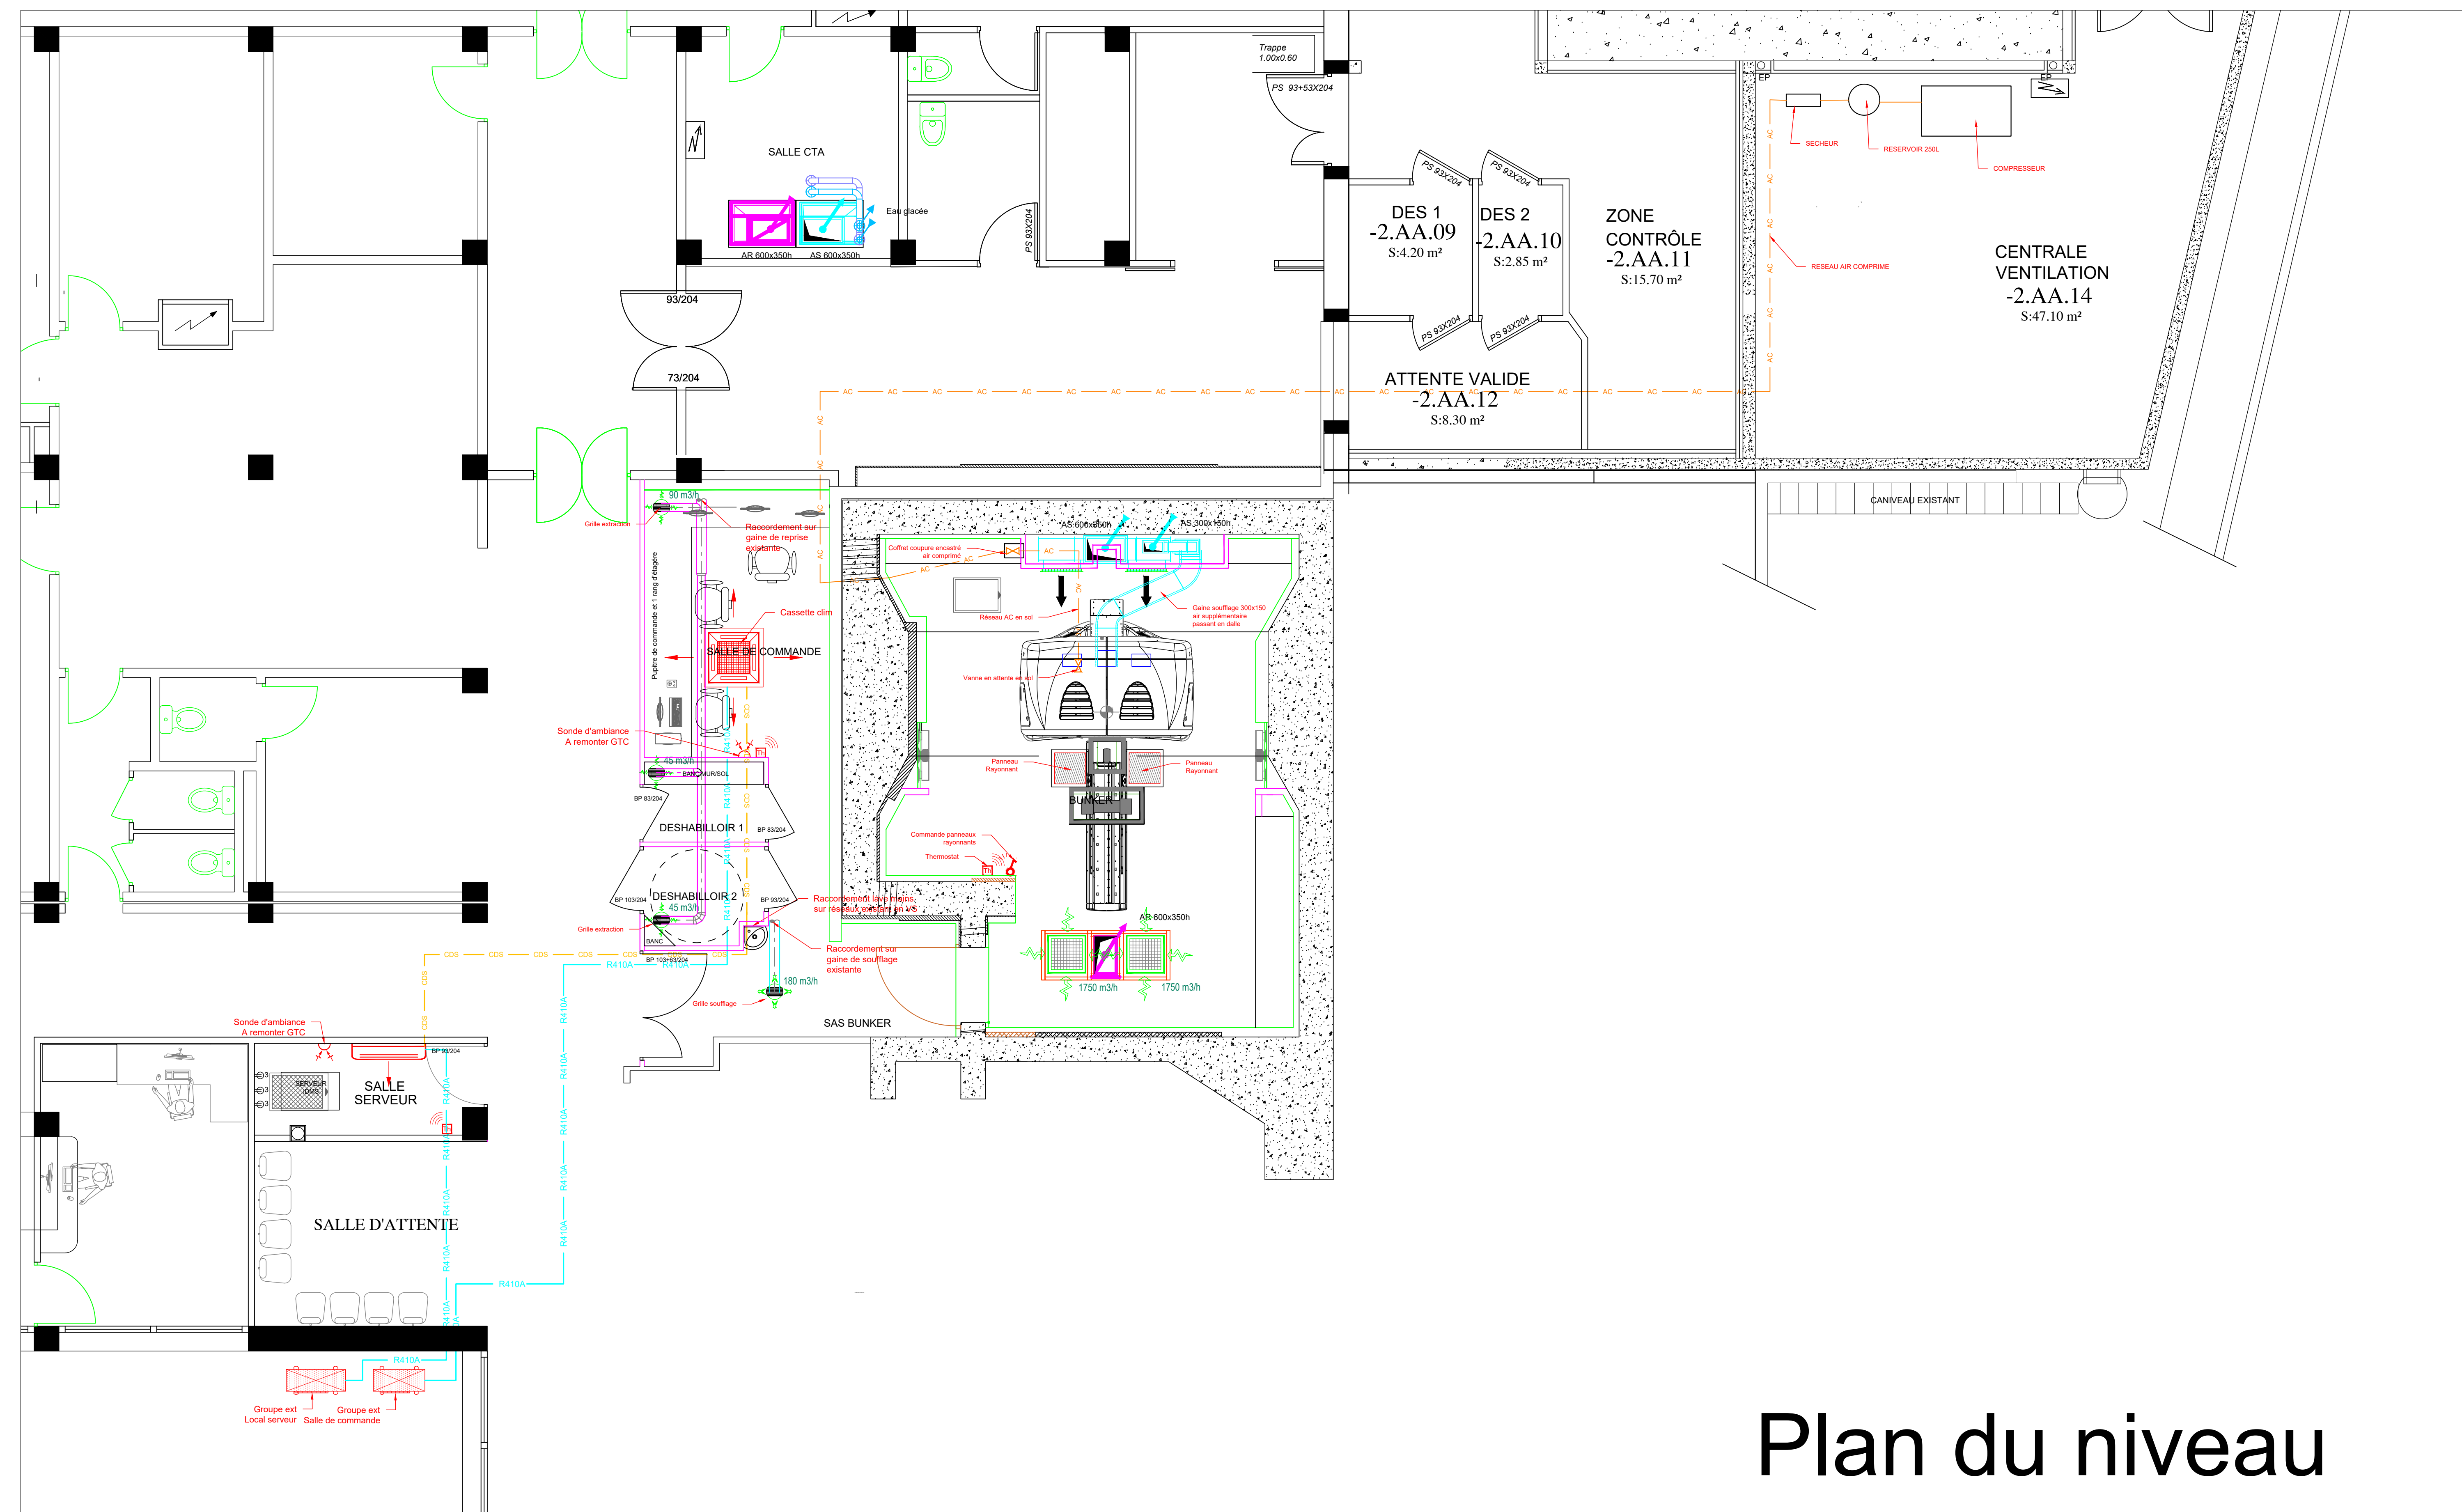


# Plan toiture

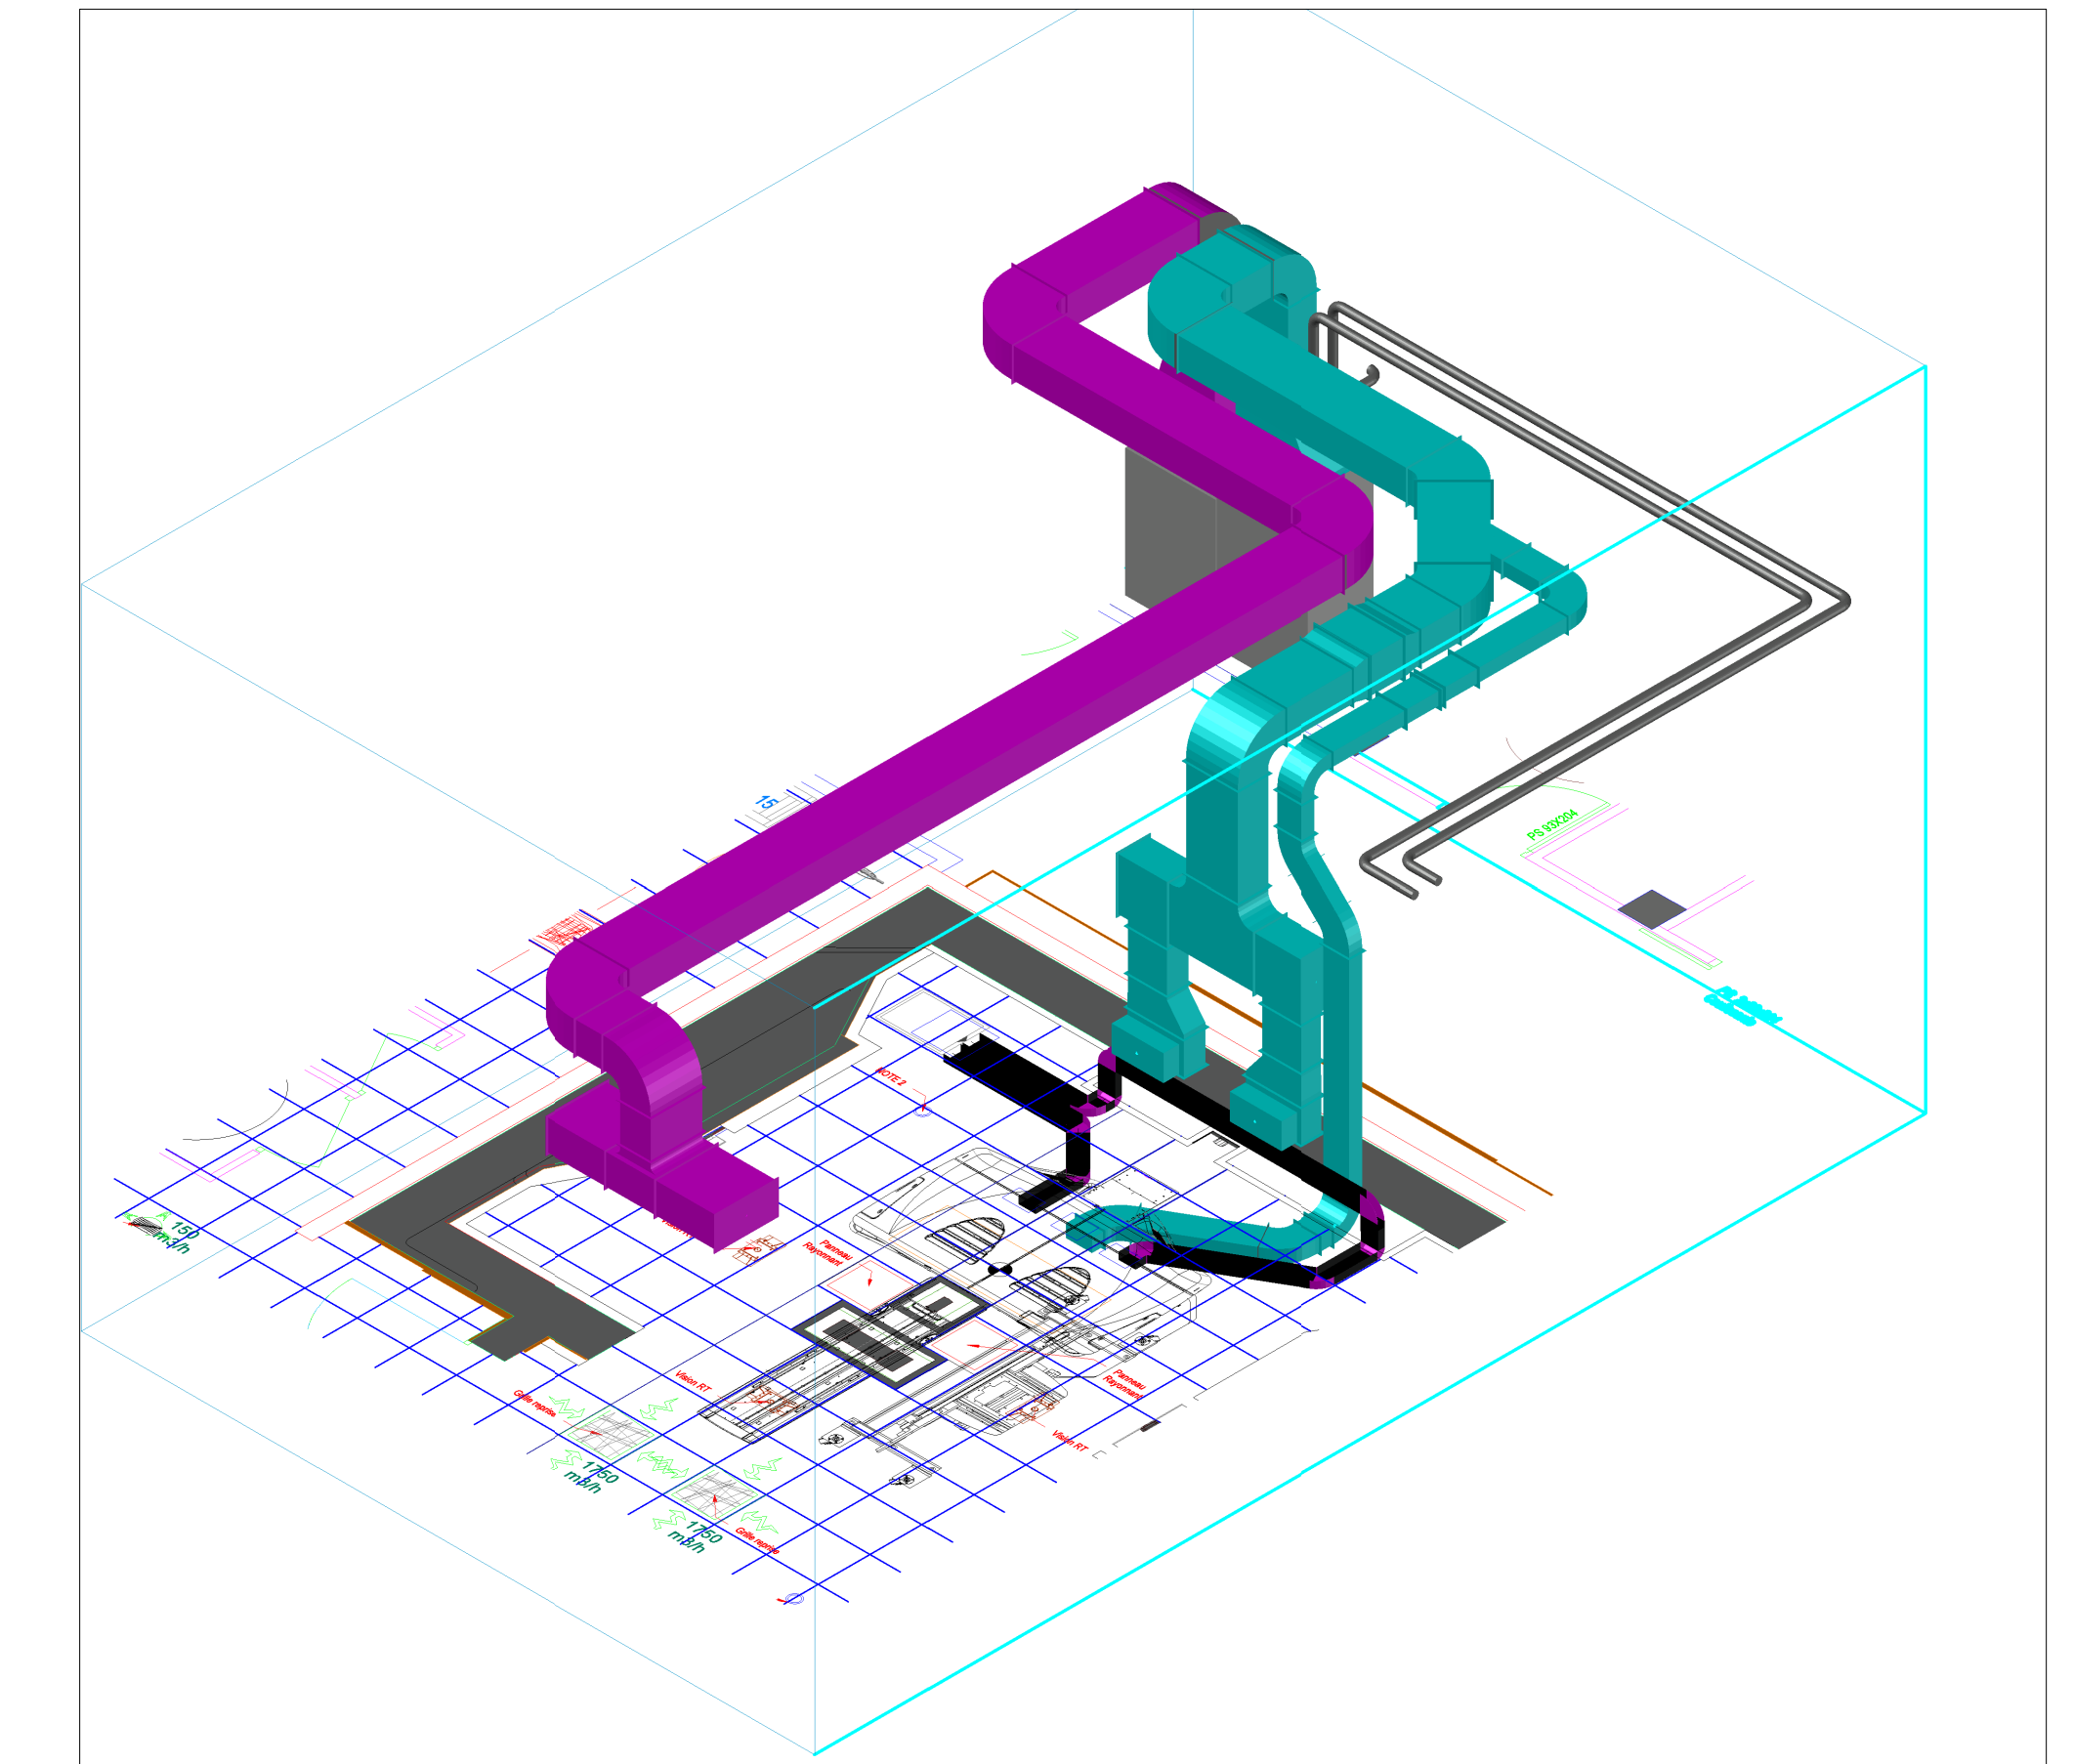

# Vues en élévation

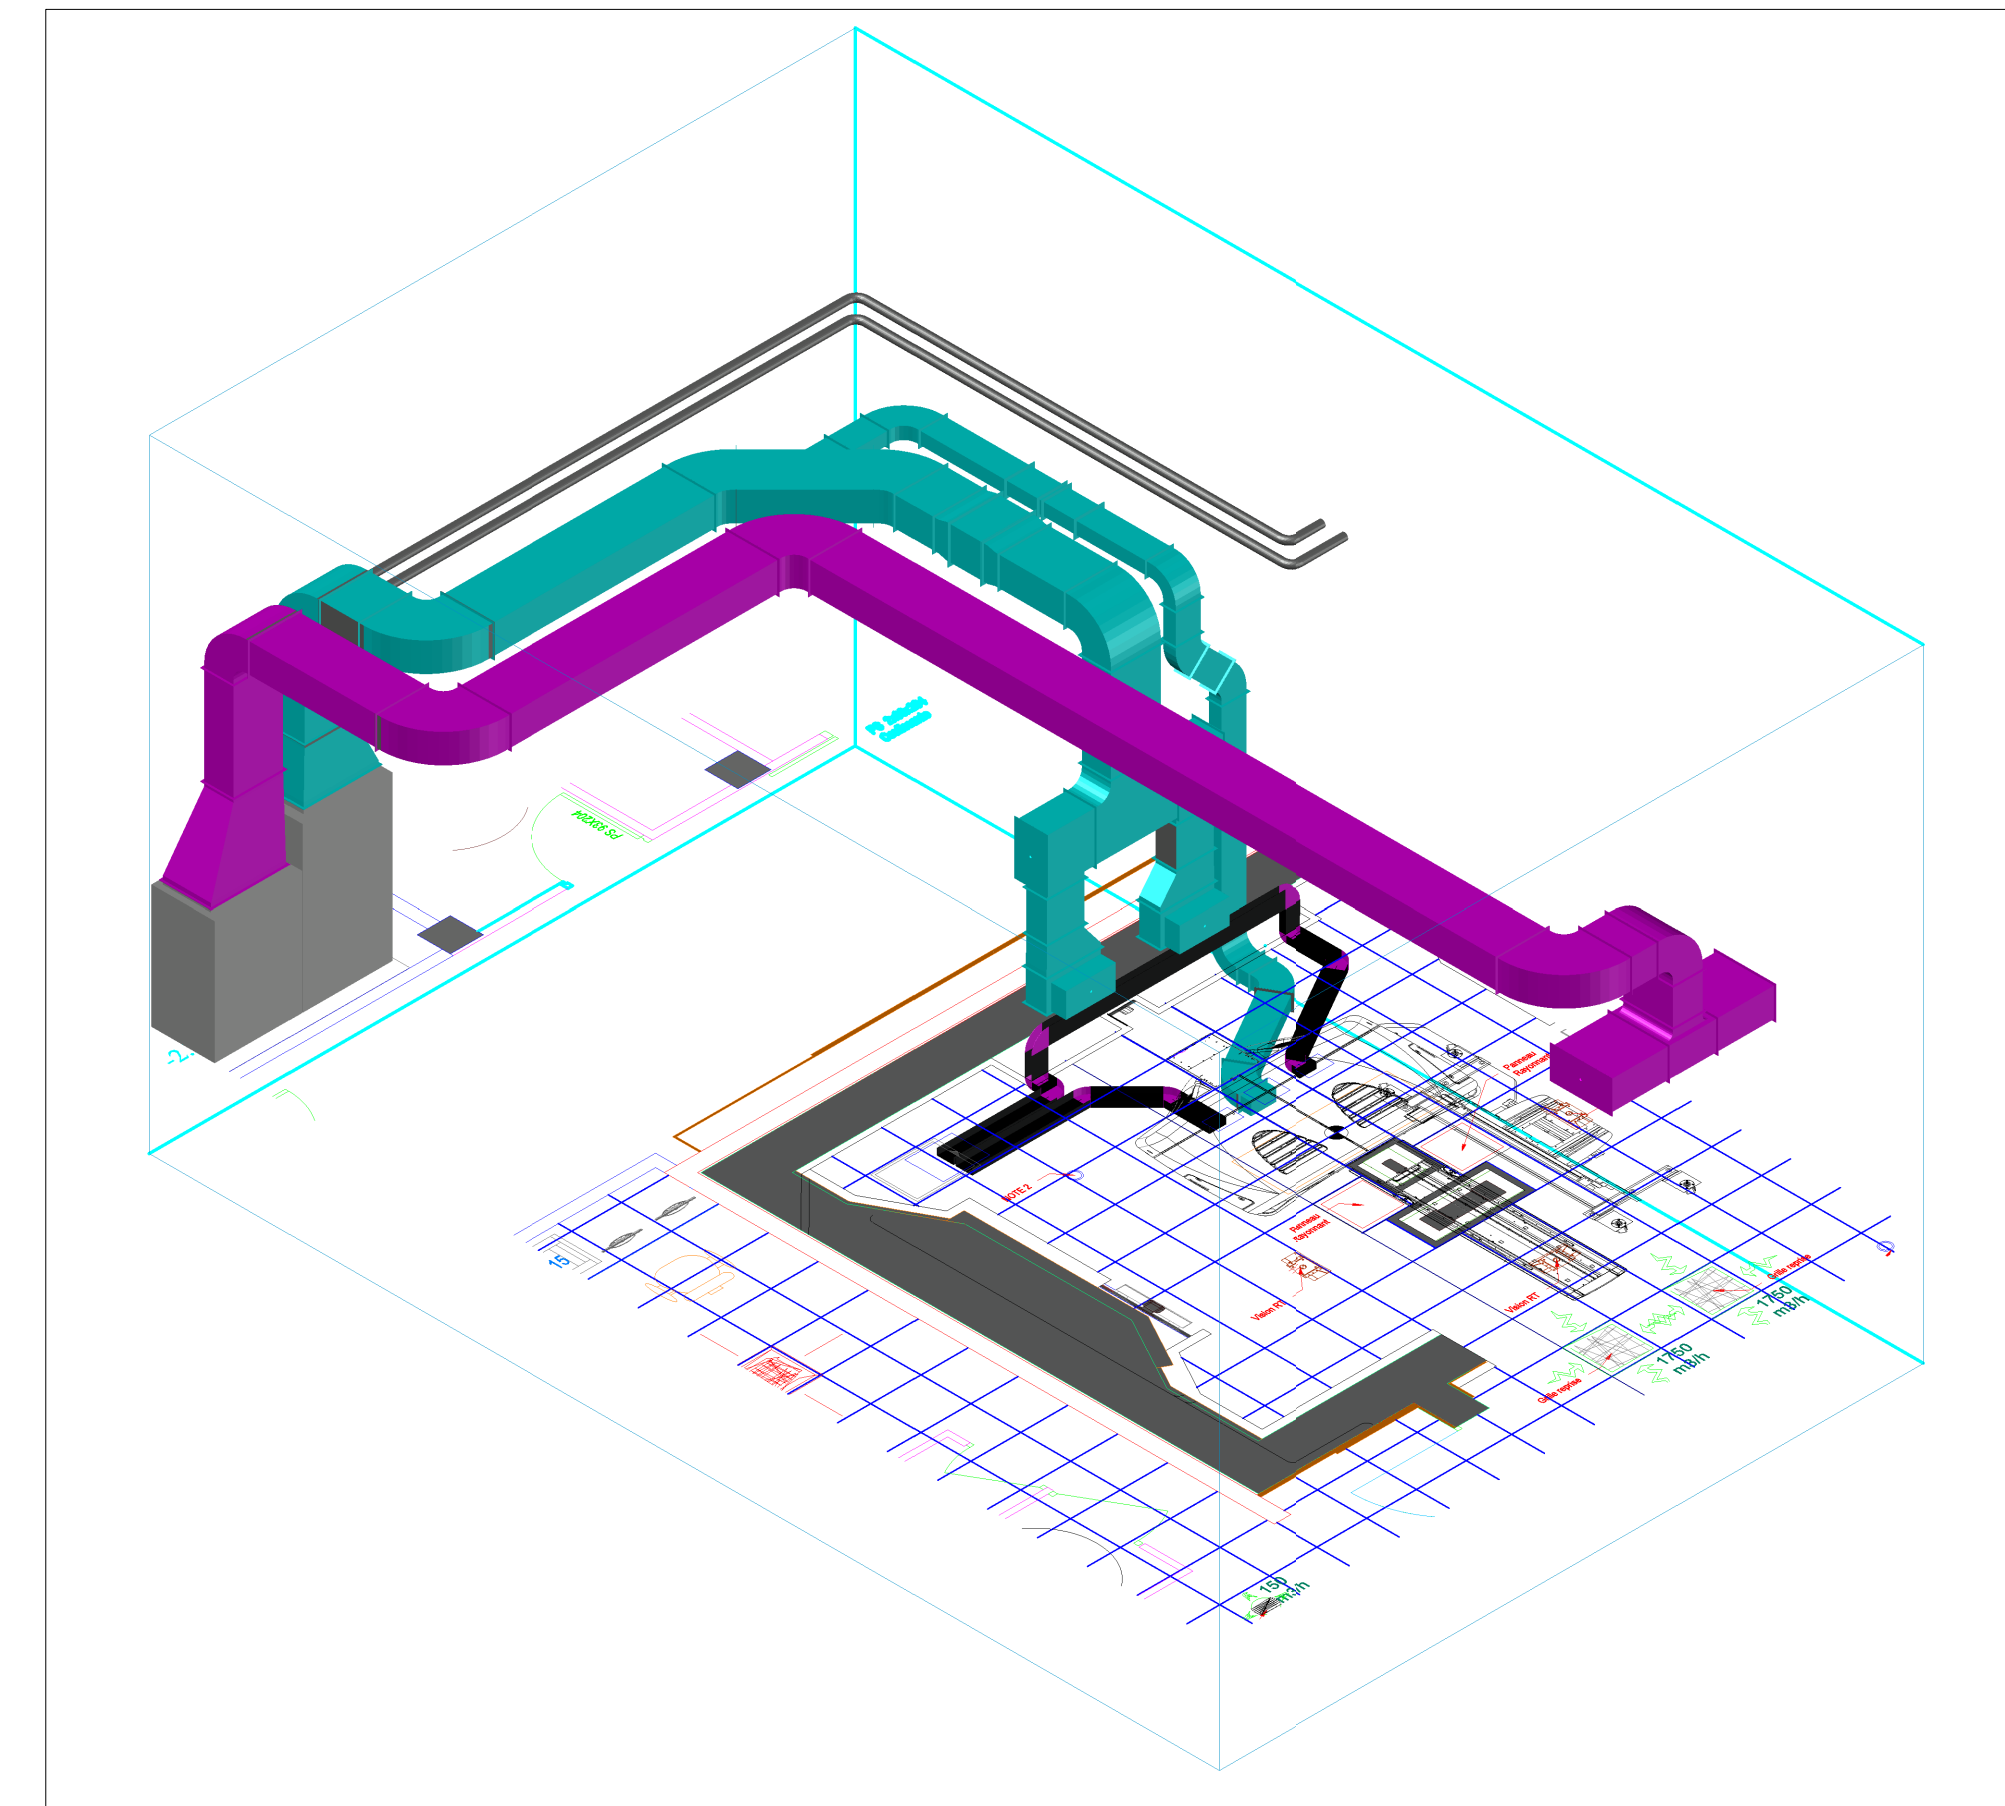


# Plan du niveau

Nom de l'opération :

INSTALLATION D'UN NOUVEL ACCELERATEUR  
A PARTICULES SUR LE SITE  
DU CHU DE LIMOGES

Maitre d'Ouvrage :


CHU DUPUYTREN  
2 allée Martin Luther King  
87000 - LIMOGES



-

Bureau d'étude

Bureau d'études : INGEPOLE  
20 allée du Poudrier  
87000 Limoges  
Tél : 05.55.56.25.90  
www.ingepole.fr



Phase :

DIA

ESQ

APS

APD

DCE

ACT

EXE

SYN

DOE

Lot :

CHAUFFAGE - VENTILATION  
RAFRAICHISSEMENT - PLOMBERIE

N°plan		Date	Indice	Désignation
	08-01			
Ech				
1/50	N°dossier 25-04-03			