



ETAT EXISTANT

Ech:1/50

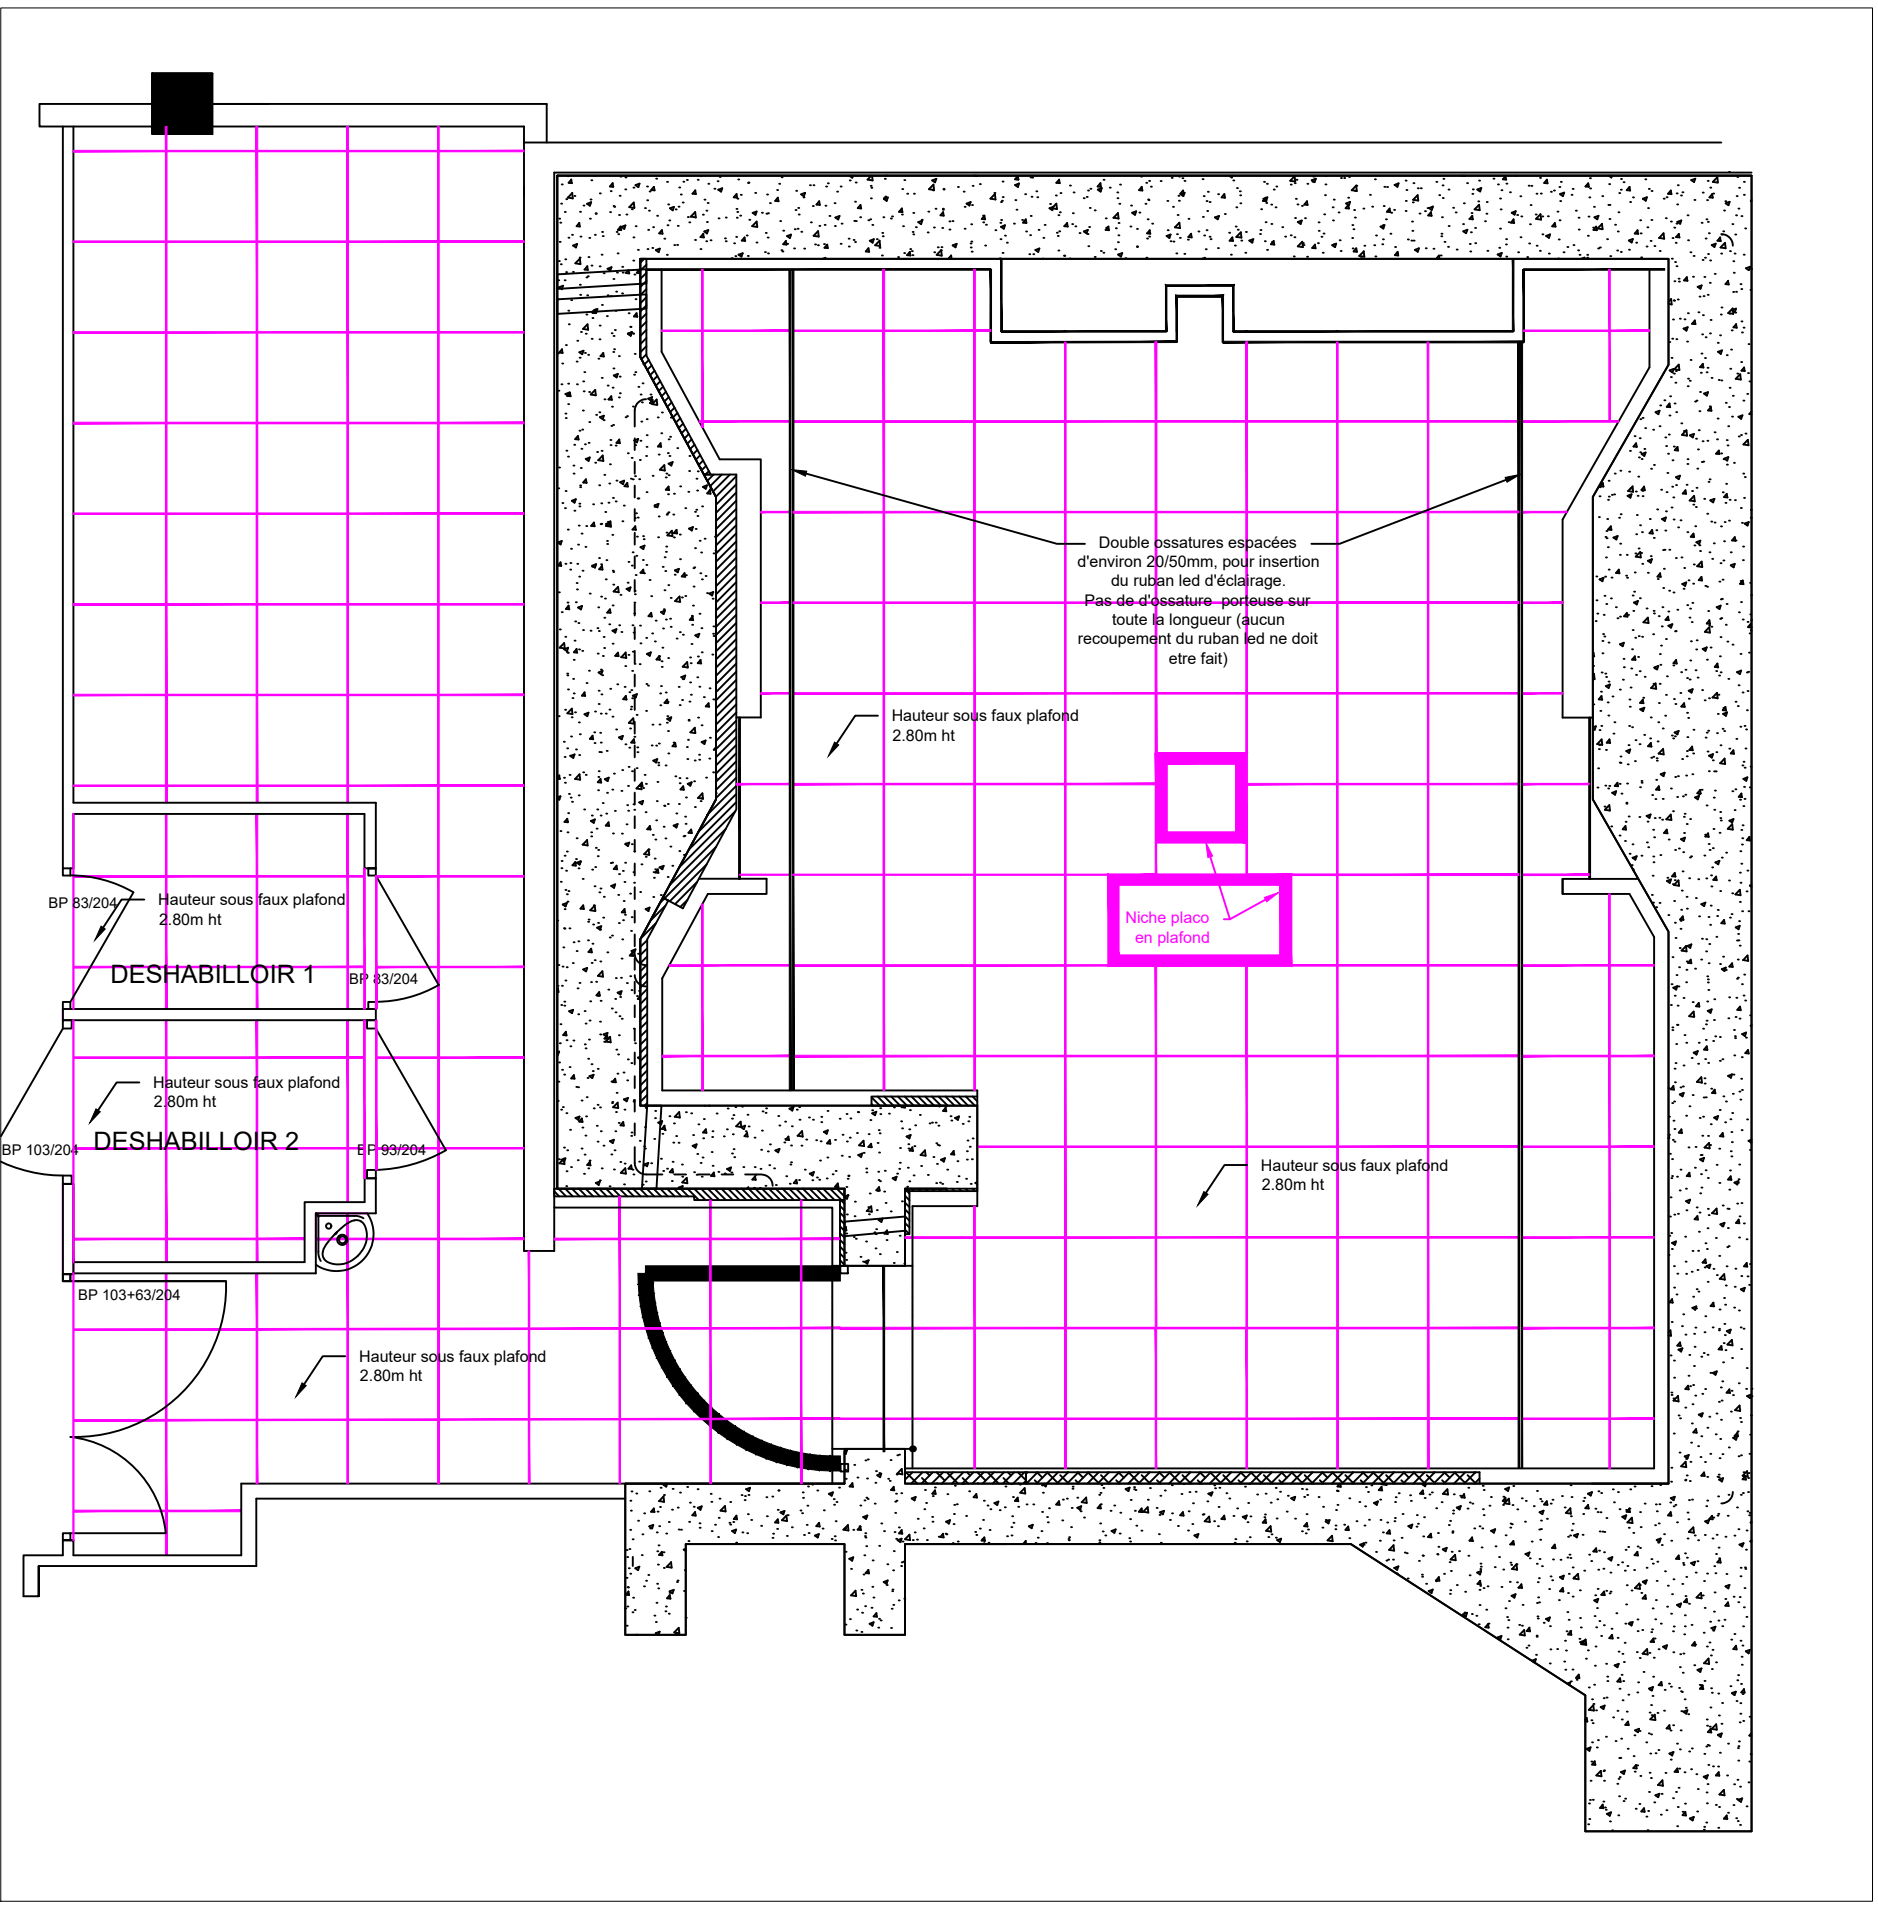


PLAN DE FAUX-PLAFOND  
Ech: 1/50

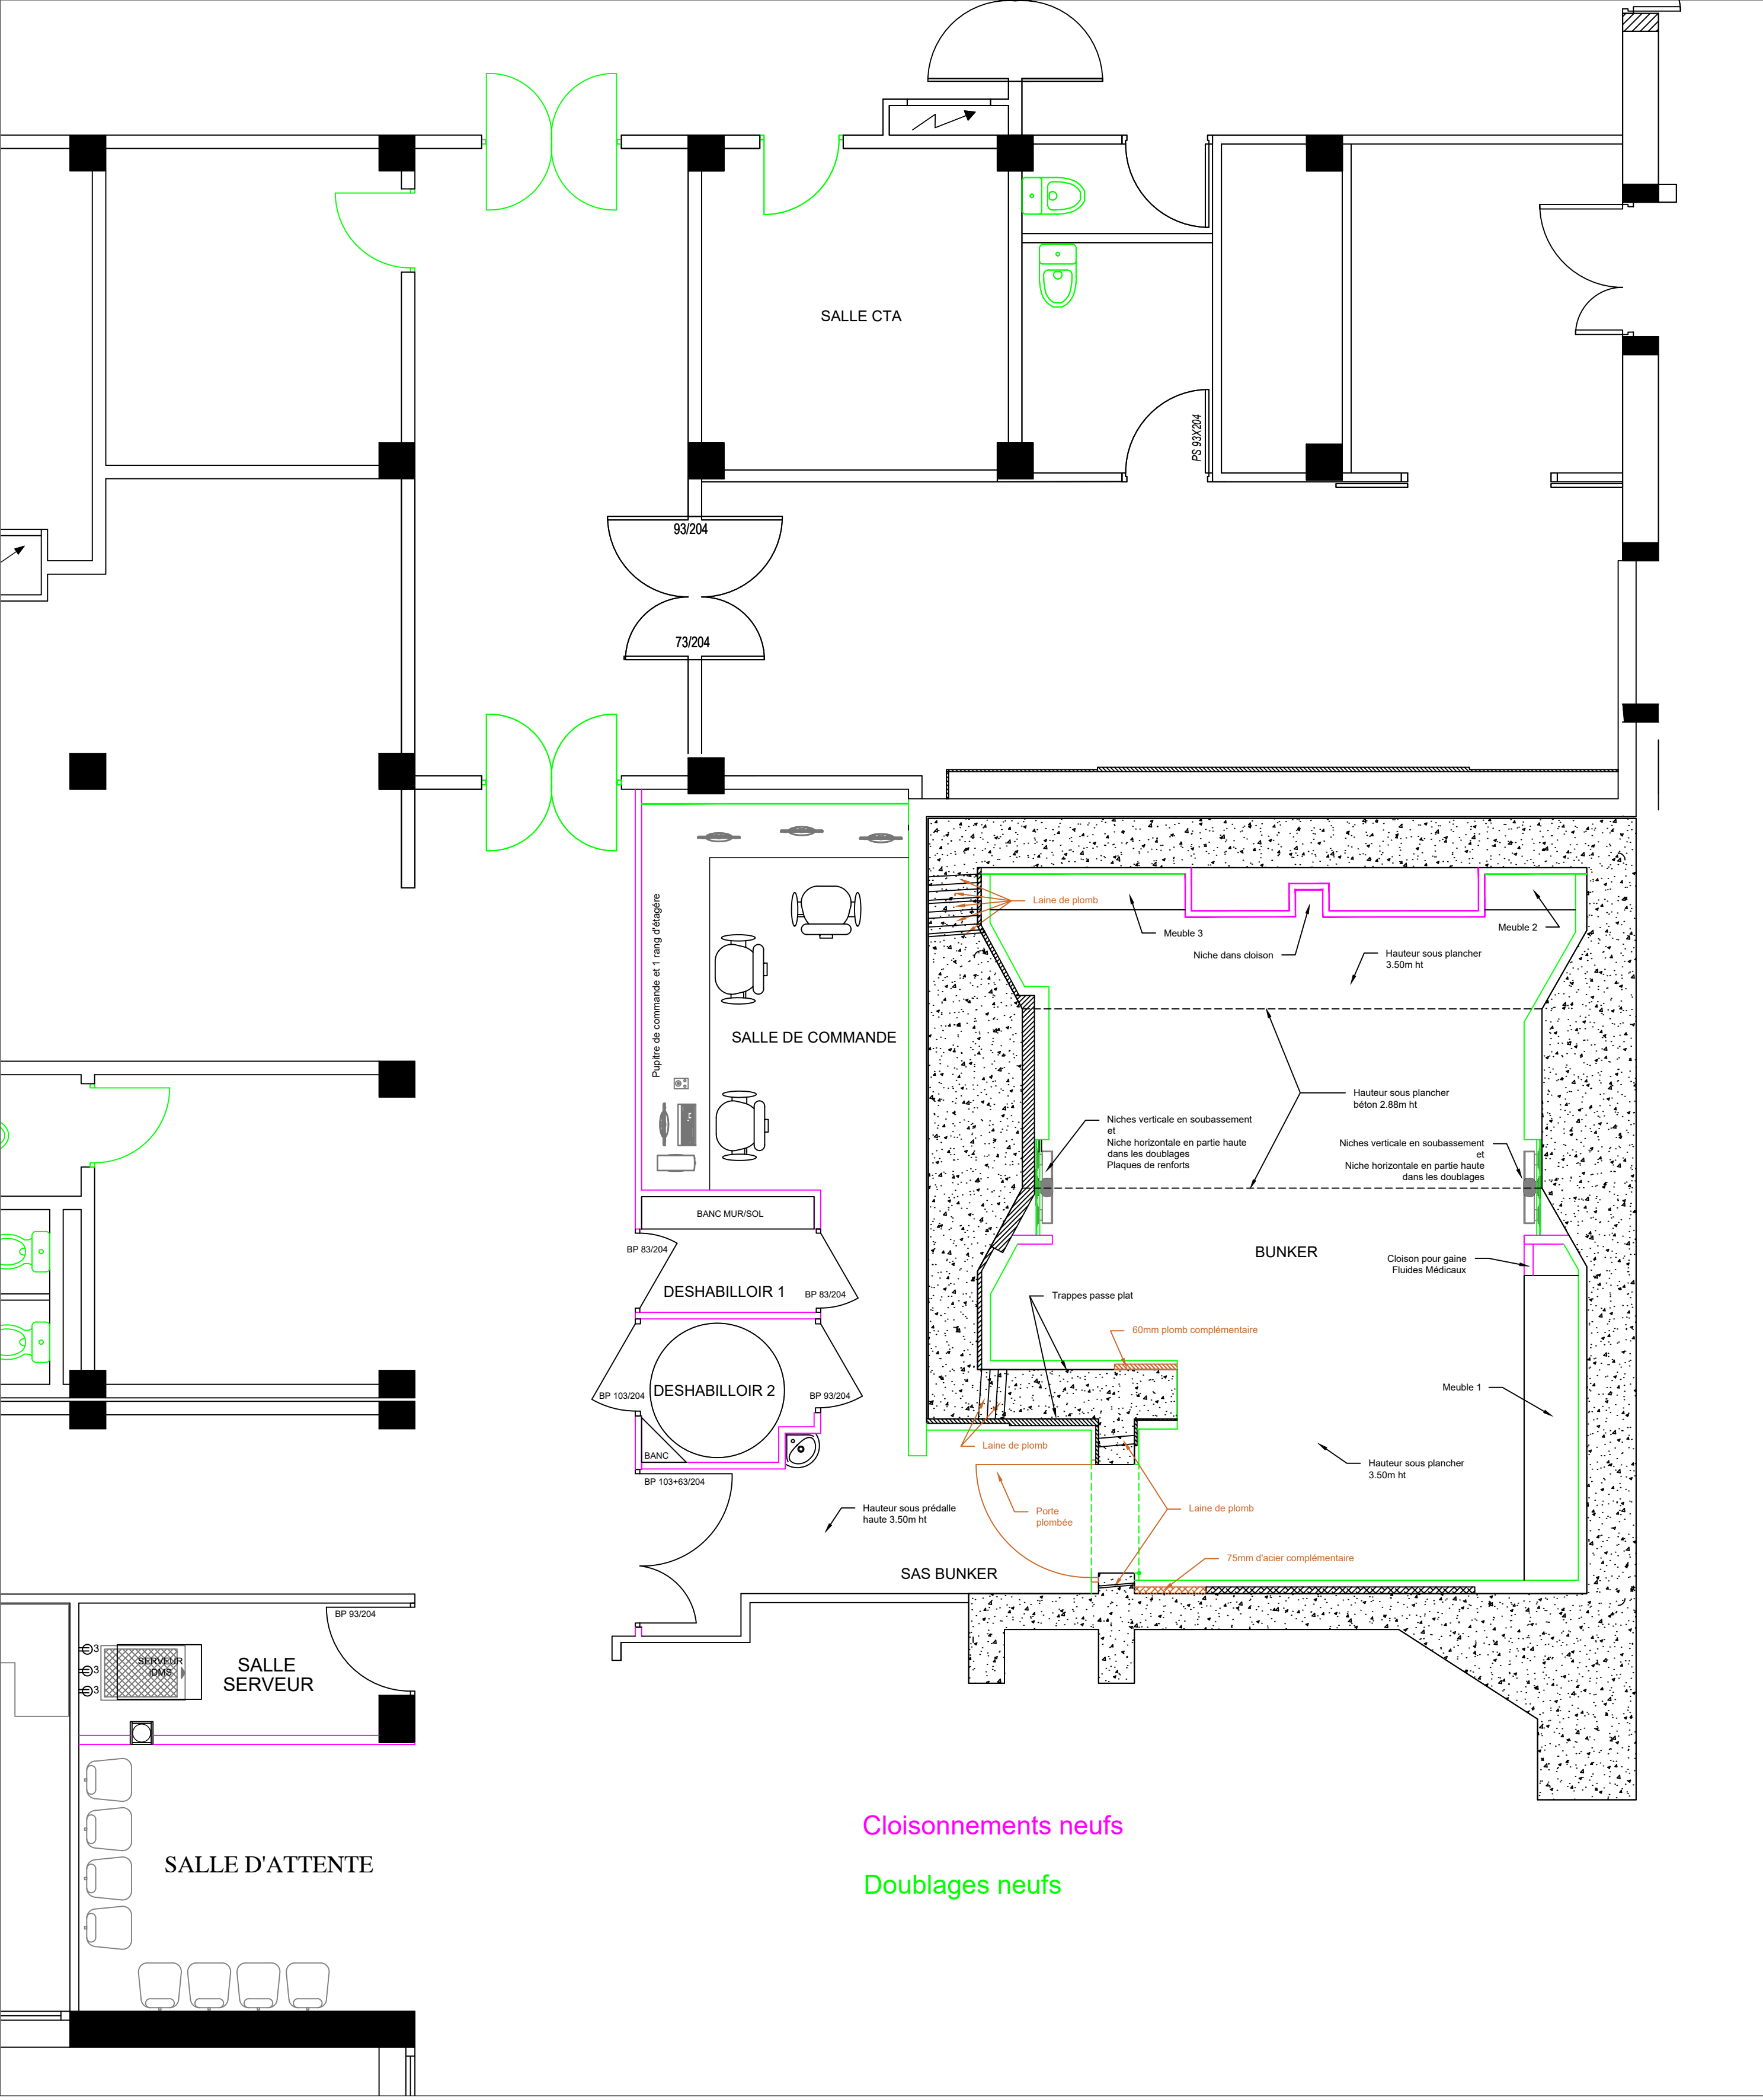


ETAT FUTUR


Ech:1/50

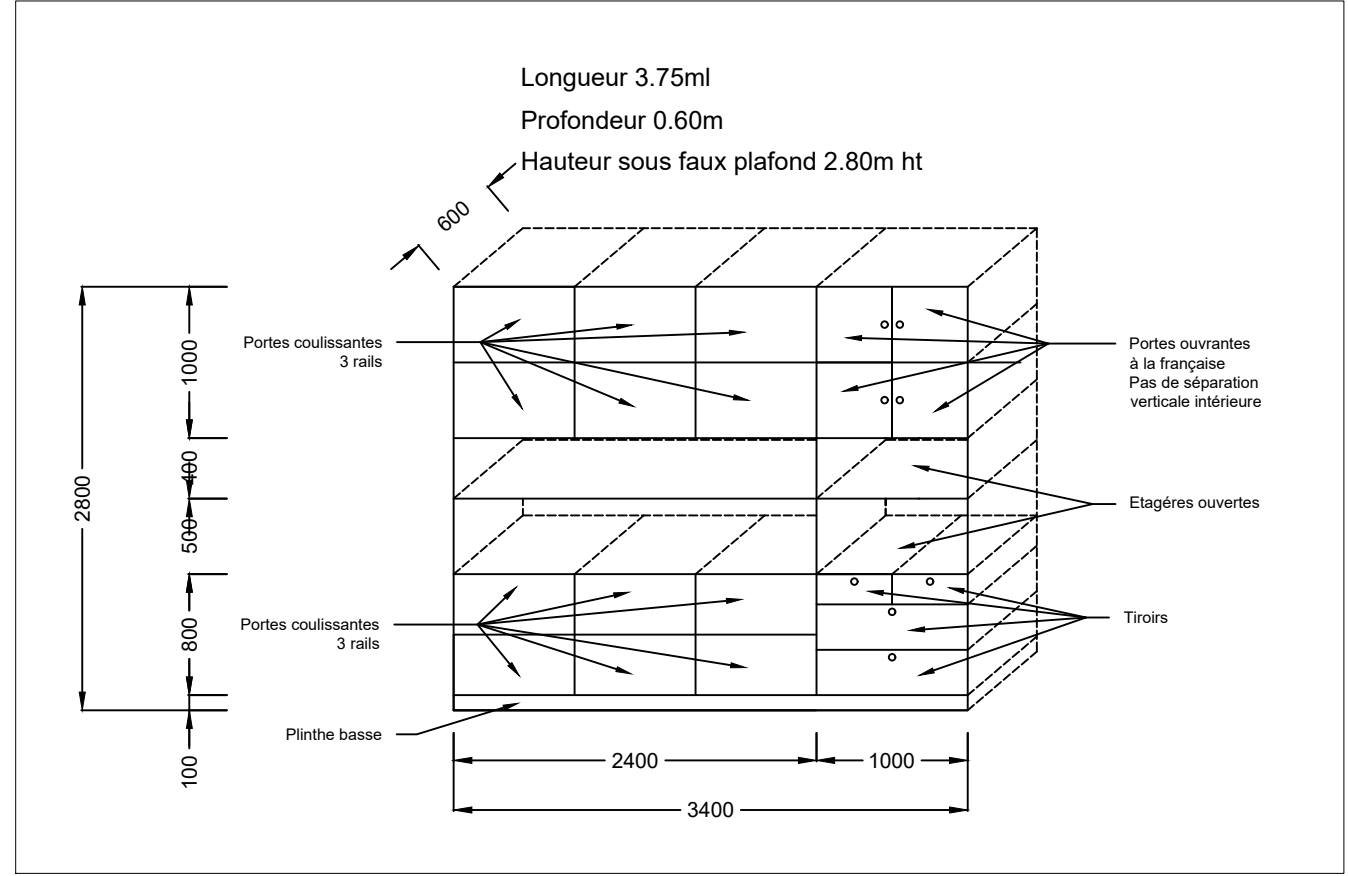


MEUBLE 1  
Ech: 1/50

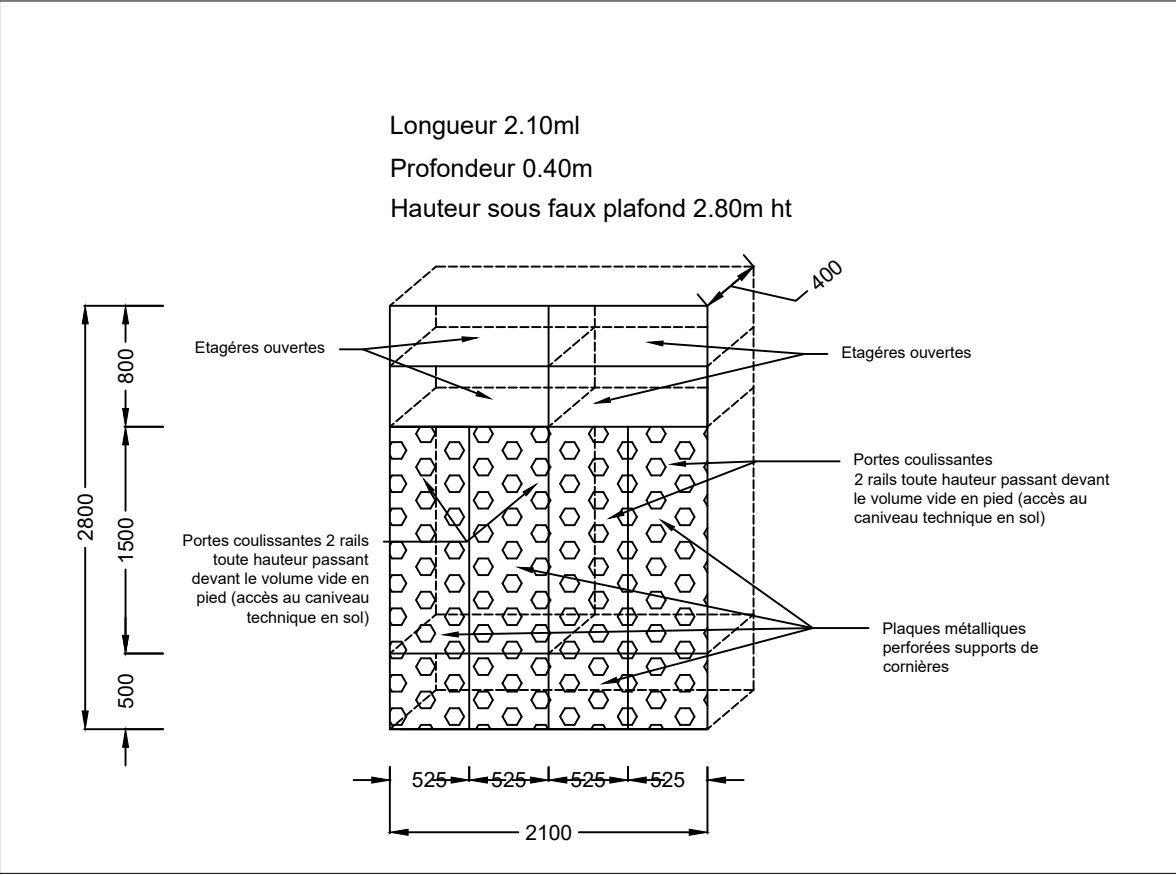

MEUBLE 3  
Ech: 1/50

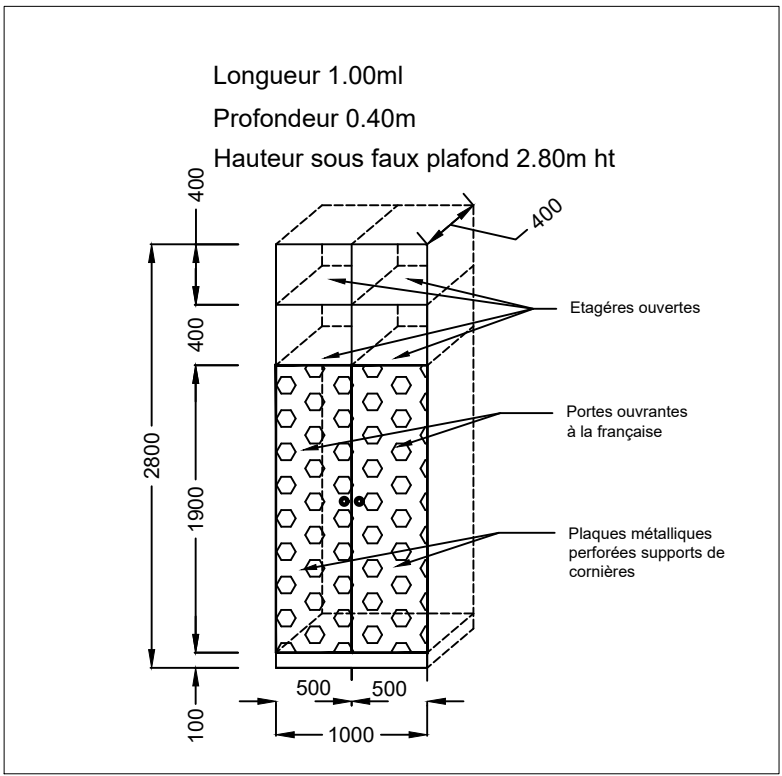

MEUBLE 2  
Ech: 1/50

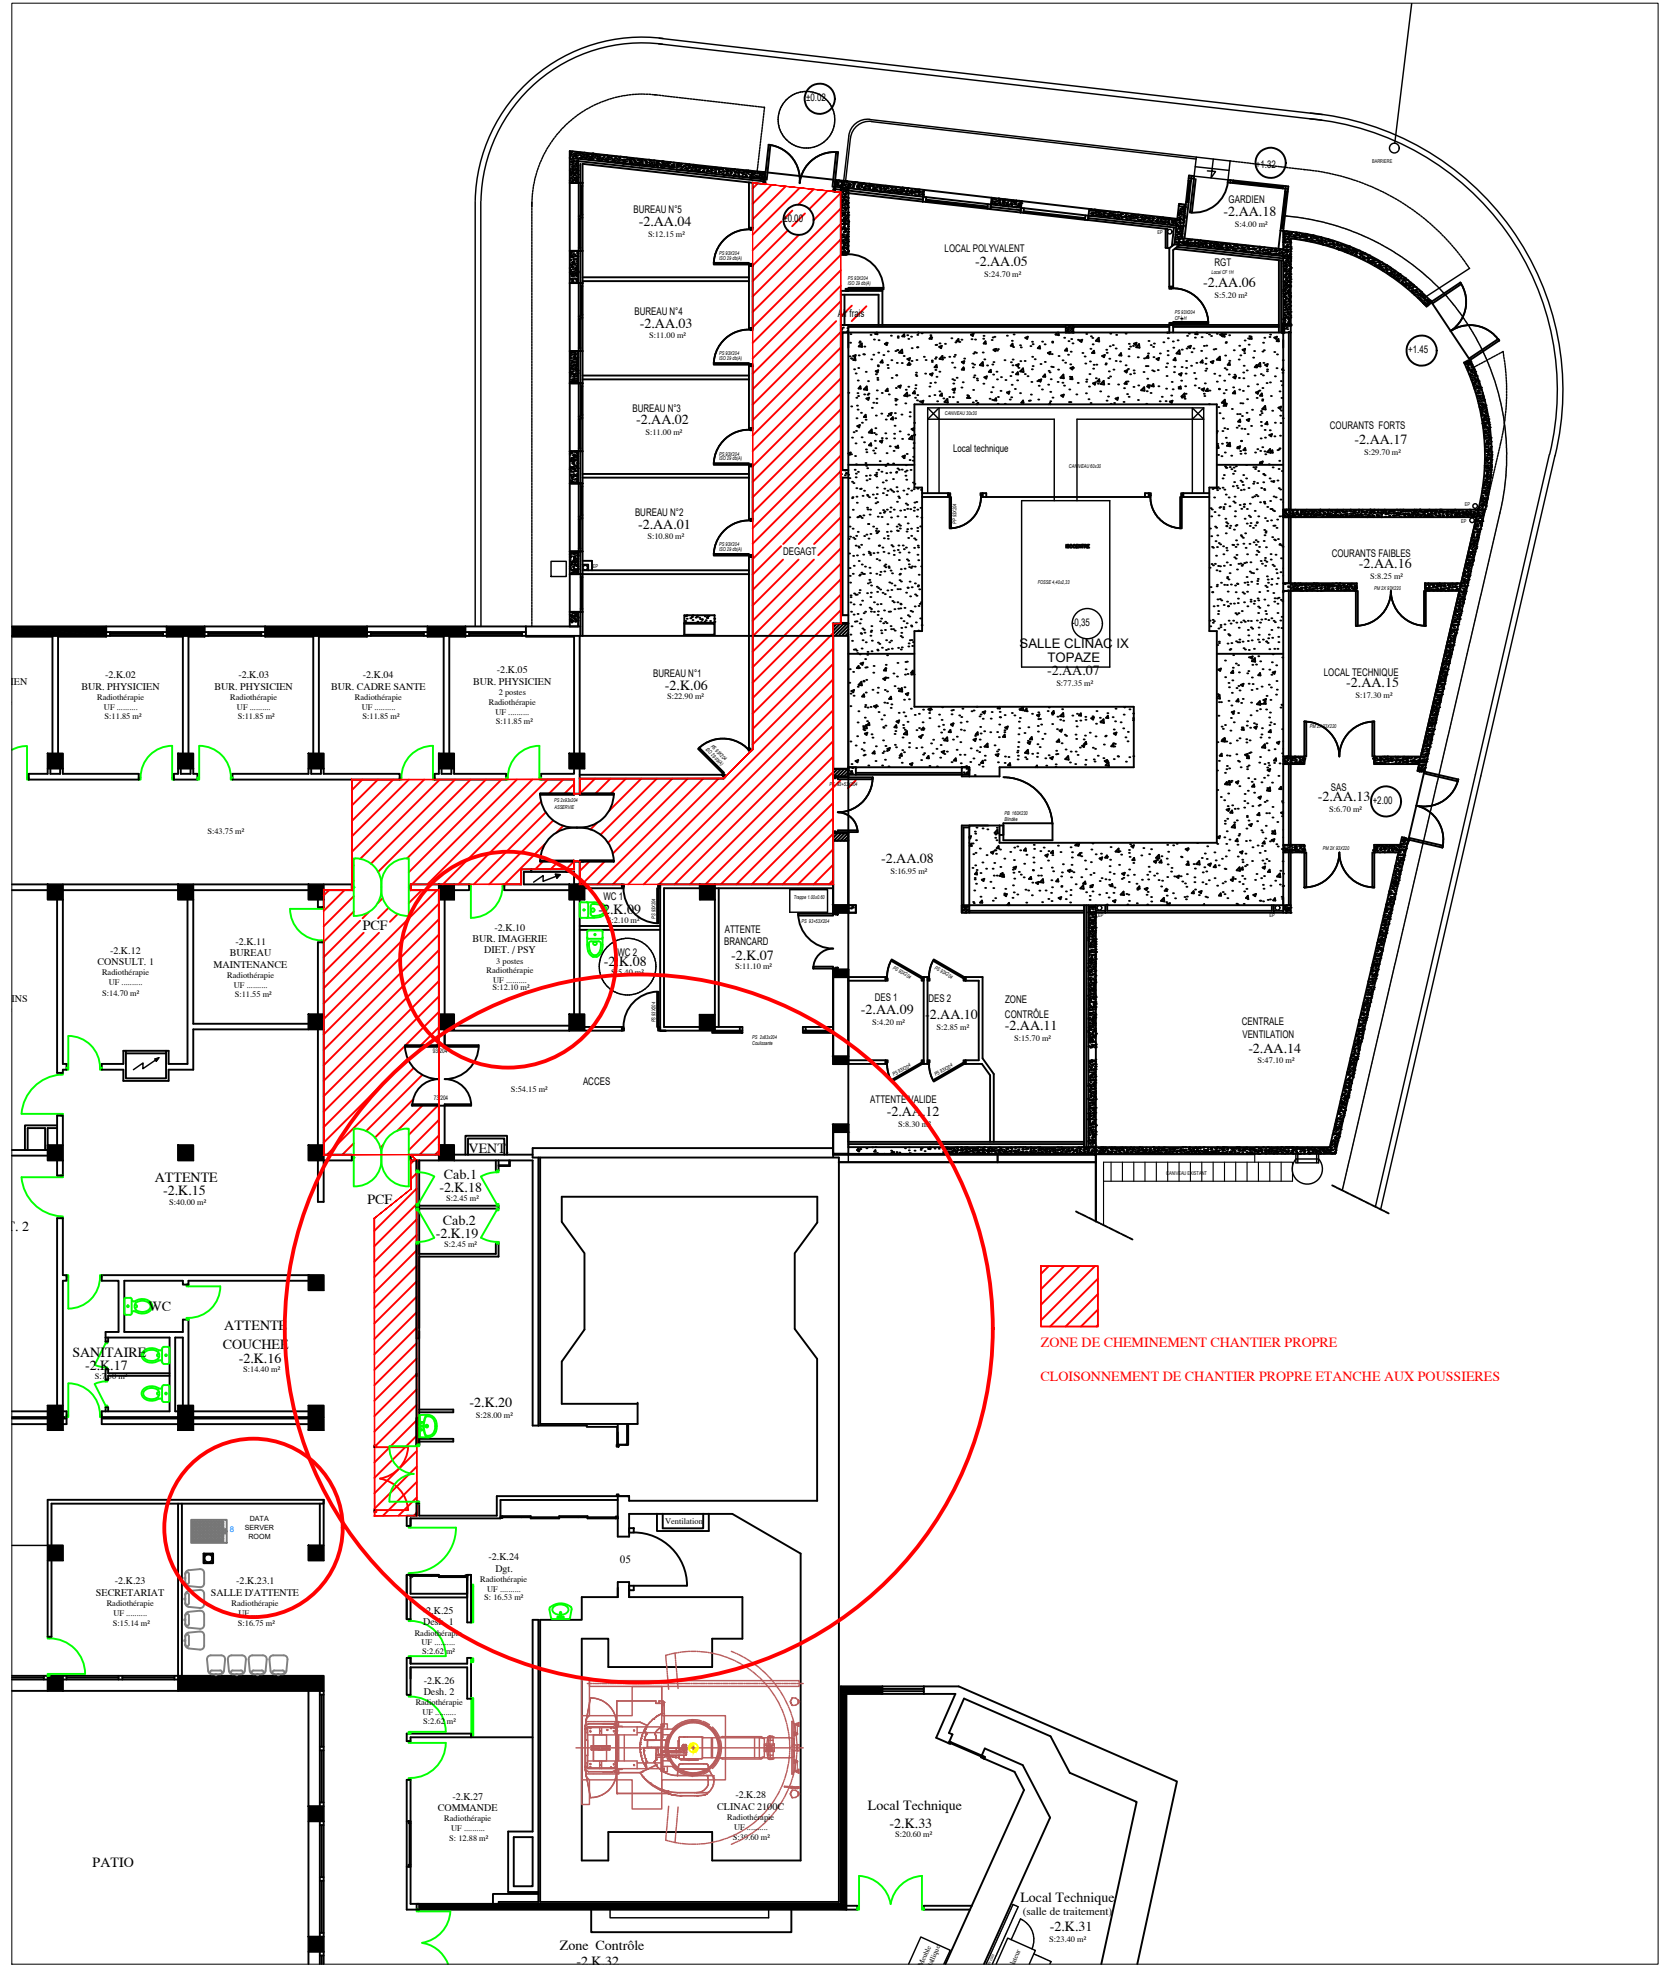

CHEMINEMENT ACCES CHANTIER  
Ech: 1/200

Nom de l'opération :	INSTALLATION D'UN NOUVEL ACCELERATEUR A PARTICULES SUR LE SITE DU CHU DE LIMOGES		
Maitre d'Ouvrage :	CHU DUPUYTREN 2 allée du Poudrier 87000 - LIMOGES		
Bureau d'étude :	Bureau d'études : INGEPOLE 20 allée du Poudrier 87000 Limoges Tel : 05.55.56.23.90 www.ingepole.fr		
Phase :	DIA	ESQ	APS
Lot :	LOTS ARCHITECTURAUX		
N° plan	01	Date	Indice
Ech	1/50	N° dossier	25-04-03