

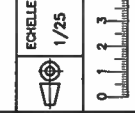
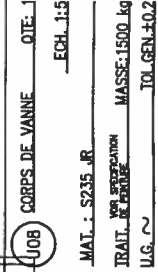



COUPE A-A

SECTION BB

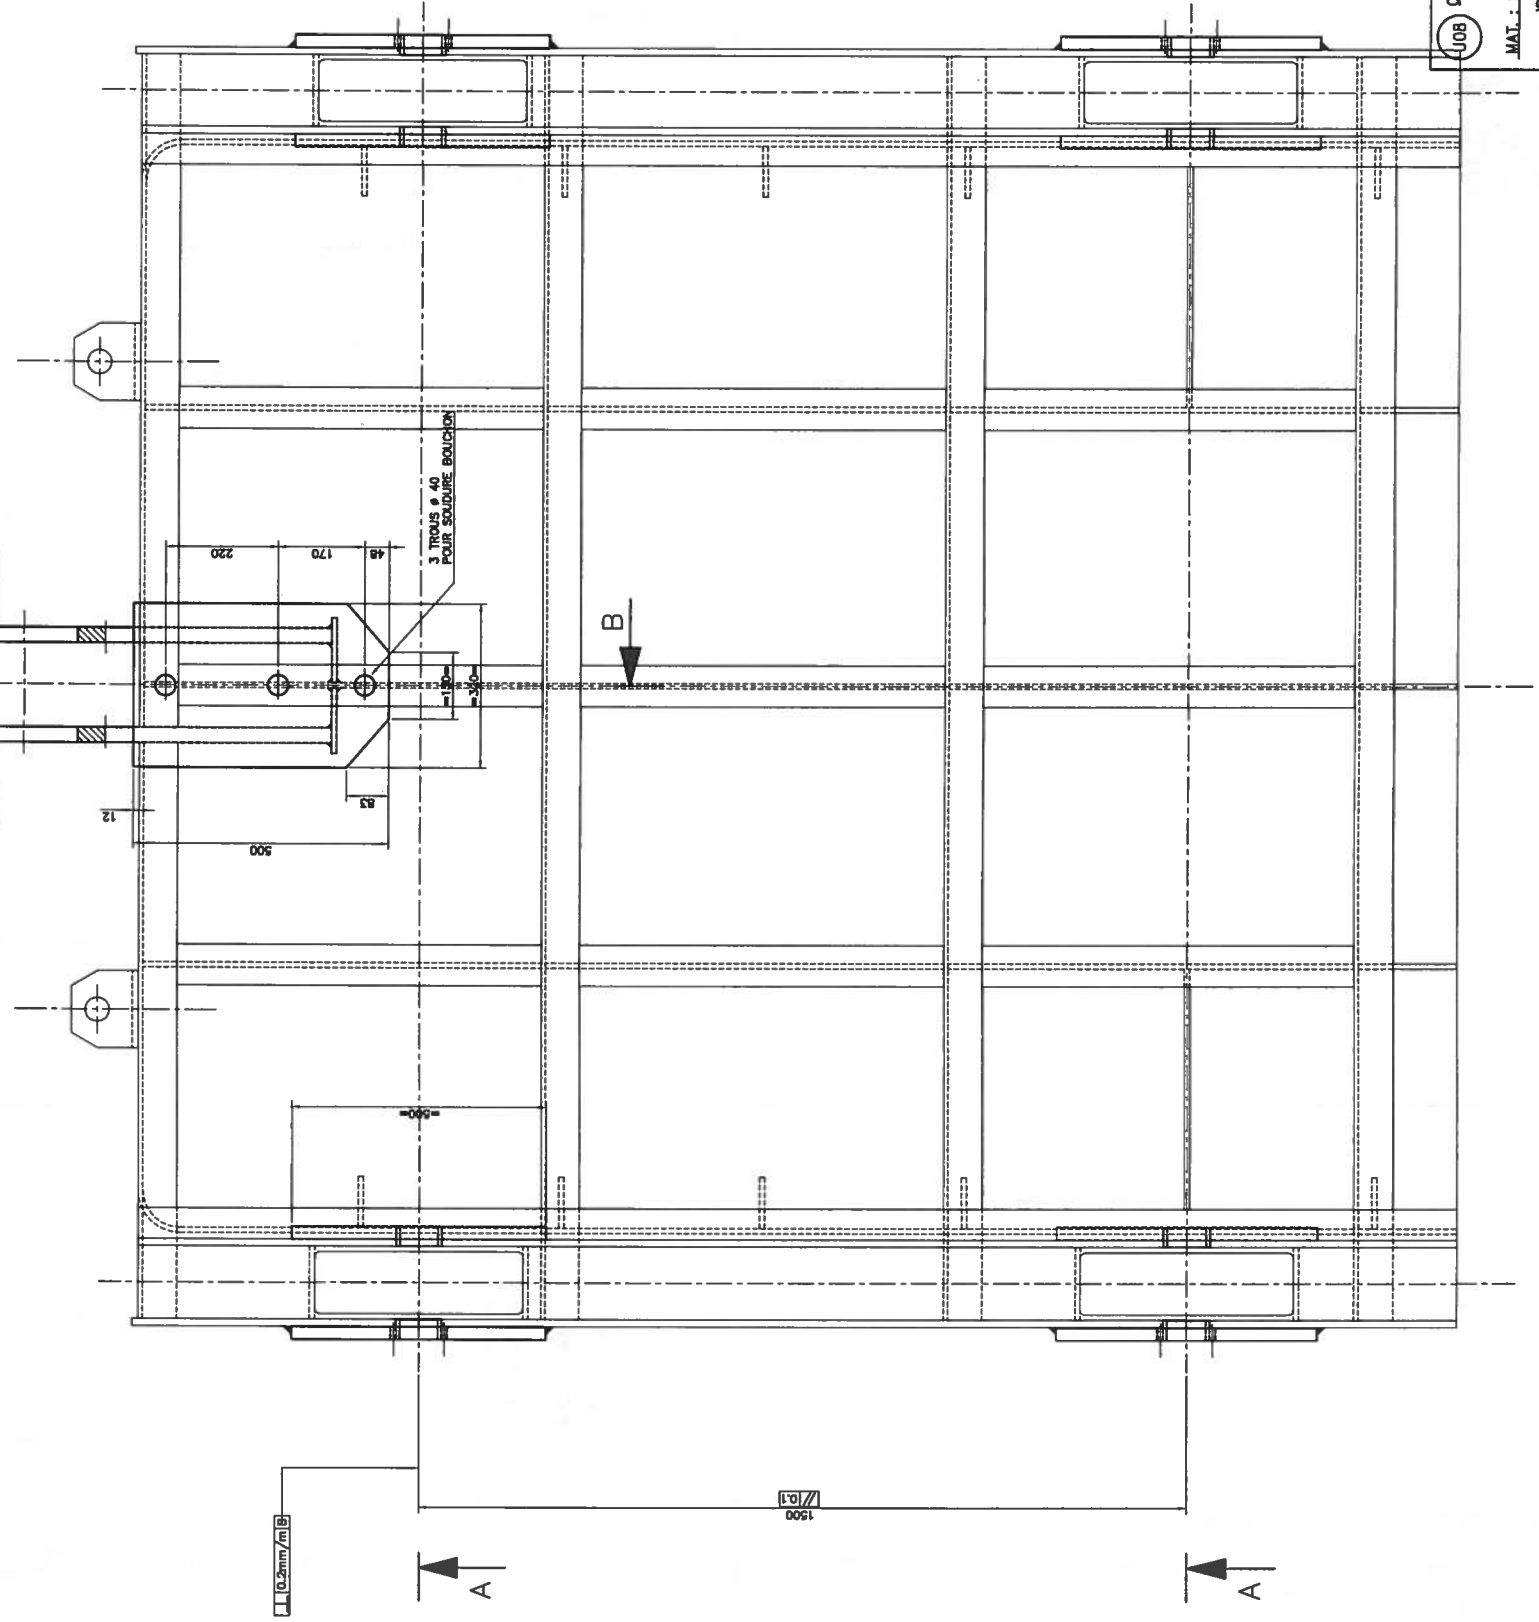

2	01.03.00	JOSEPH	FAYOD	COMBAZ	CONFORME A L'EXECUTION
1	16.04.09	PERREN	FAYOD	COMBAZ	PLAN MIS A JOUR
0	20.04.09	ROBERT	FAYOD	COMBAZ	PREMIERE EMISSION
MODE	DATE	DESINE	NOM	PREPARE	MODIFICATIONS

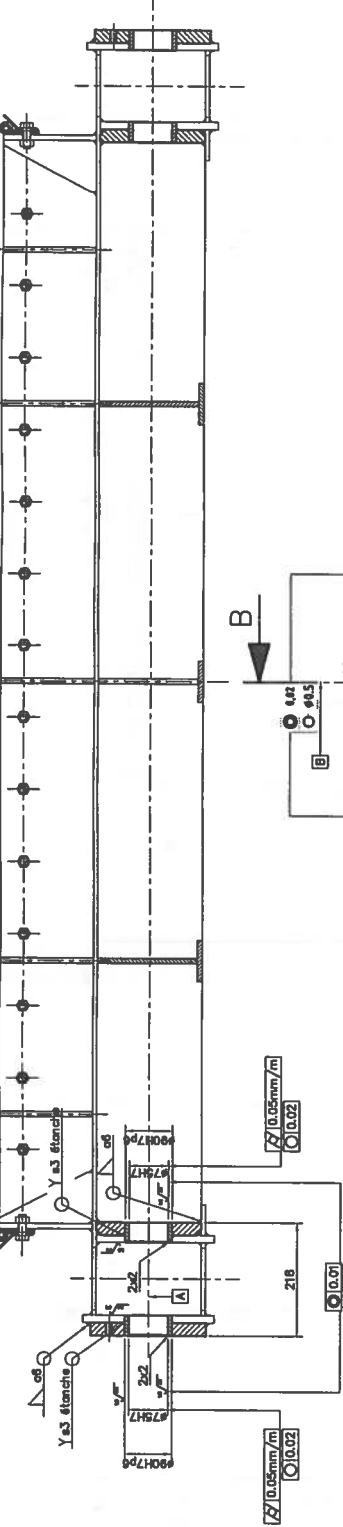

**VNF**  
Voies Navigables de France

RECEVUE PERSONNEL DU FAJED  
à l'Etat de l'Etat  
TITRE FAJED Cote 15  
Date: 01.03.09 - Page: 01/01

**OUVRAGES D'ANDRESY - ECLUSE DE 160 x 12m.  
REMISE EN ETAT DES PORTES ET VANNES D'AQUEDUCS**

---

**TITRE**

**RENOVATION DES VANNES D'AQUEDUCS  
DETAIL REPRISE DU CORPS DE VANNE**

**SDEM**  
ENTREPRISES  
21 LES ILES COOGEES  
39113 VEAUREY-VOROTTE - FRANCE  
Tél. 04.78.53.71.00 - Fax 04.78.53.97.12  
PLAN NUMERO HF-0036-DD-1101

