STAND DE TIR DE PIREY

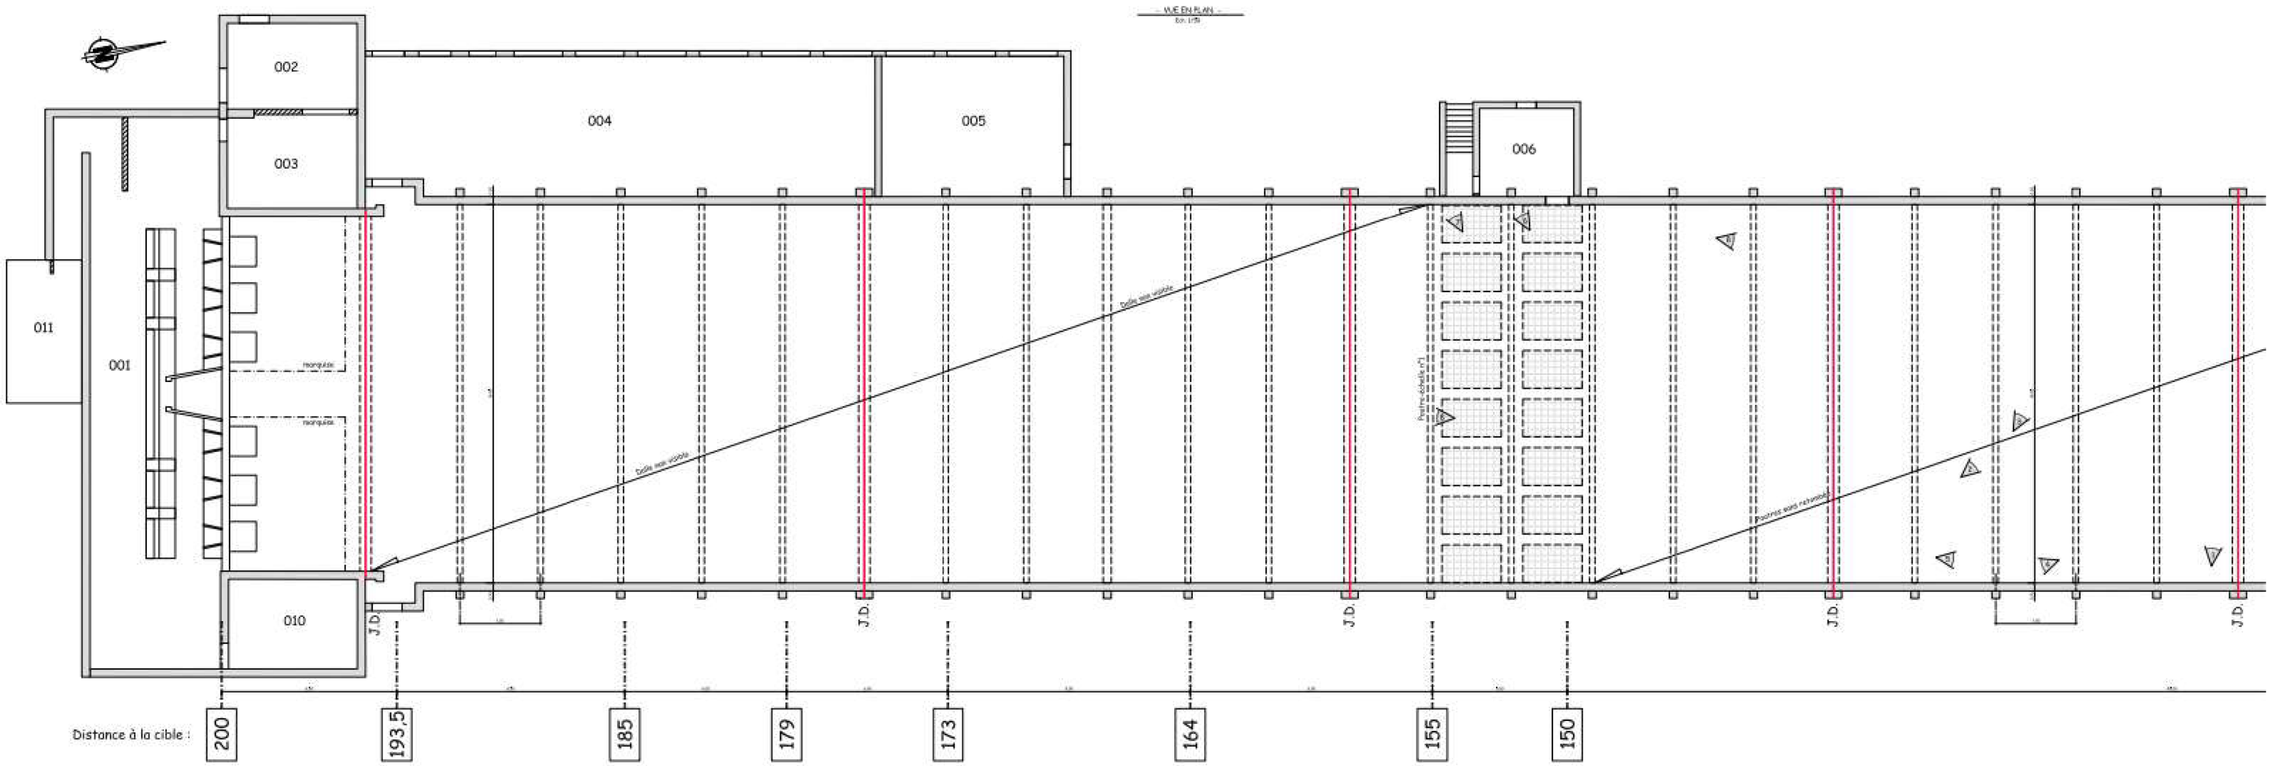

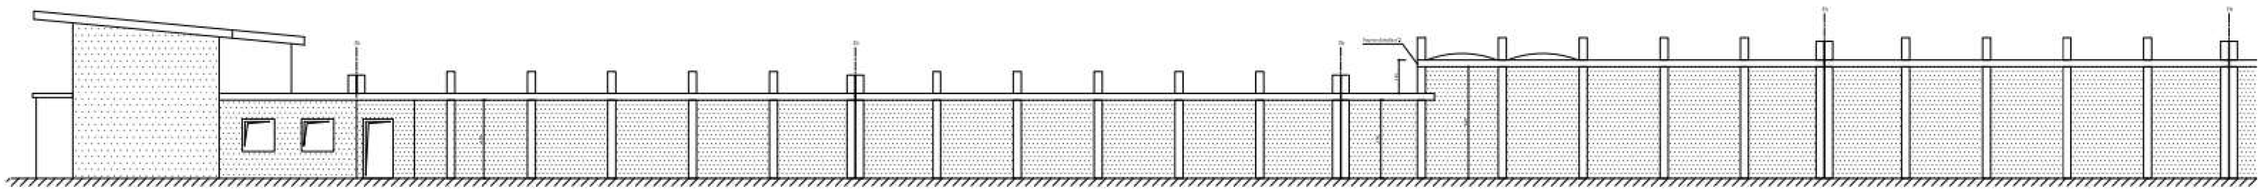

Chargé d'affaires : L.Denhez Téléphone : 03.81.87.21.81	BESANCON (25) Commune de pirey STAND DE TIR DE PIREY	Nom du fichier : 250056054O_0005_N_00_V00.dce	MINISTÈRE DES ARMÉES Liberté Égalité Fraternité
Dessiné par : M.Chroné	**DOSSIER DE CONSULTATION DES ENTREPRISES**	SID Service d'infrastructure de la Défense Numéro d'opération : 2025-USID05-002	
	Réfection de l'étancheité de la toiture terrasse de 100m à 200m *Reprise des désordres et pathologie en sous -face de 0 à 200m*	Date 31/07/2025 · Indice Ind · N° Ordre 1/3	SGA Secrétariat général pour l'administration