
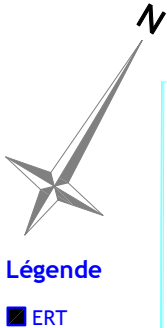


Groupe Extérieur DRV City Multi Inverter
Condensation à air - Réversible
Compact PUMY-P - P_t: 28 kW / P_c: 31,5 kW
Triphasé - R 410A

Réseaux R+1

Réseaux R+2

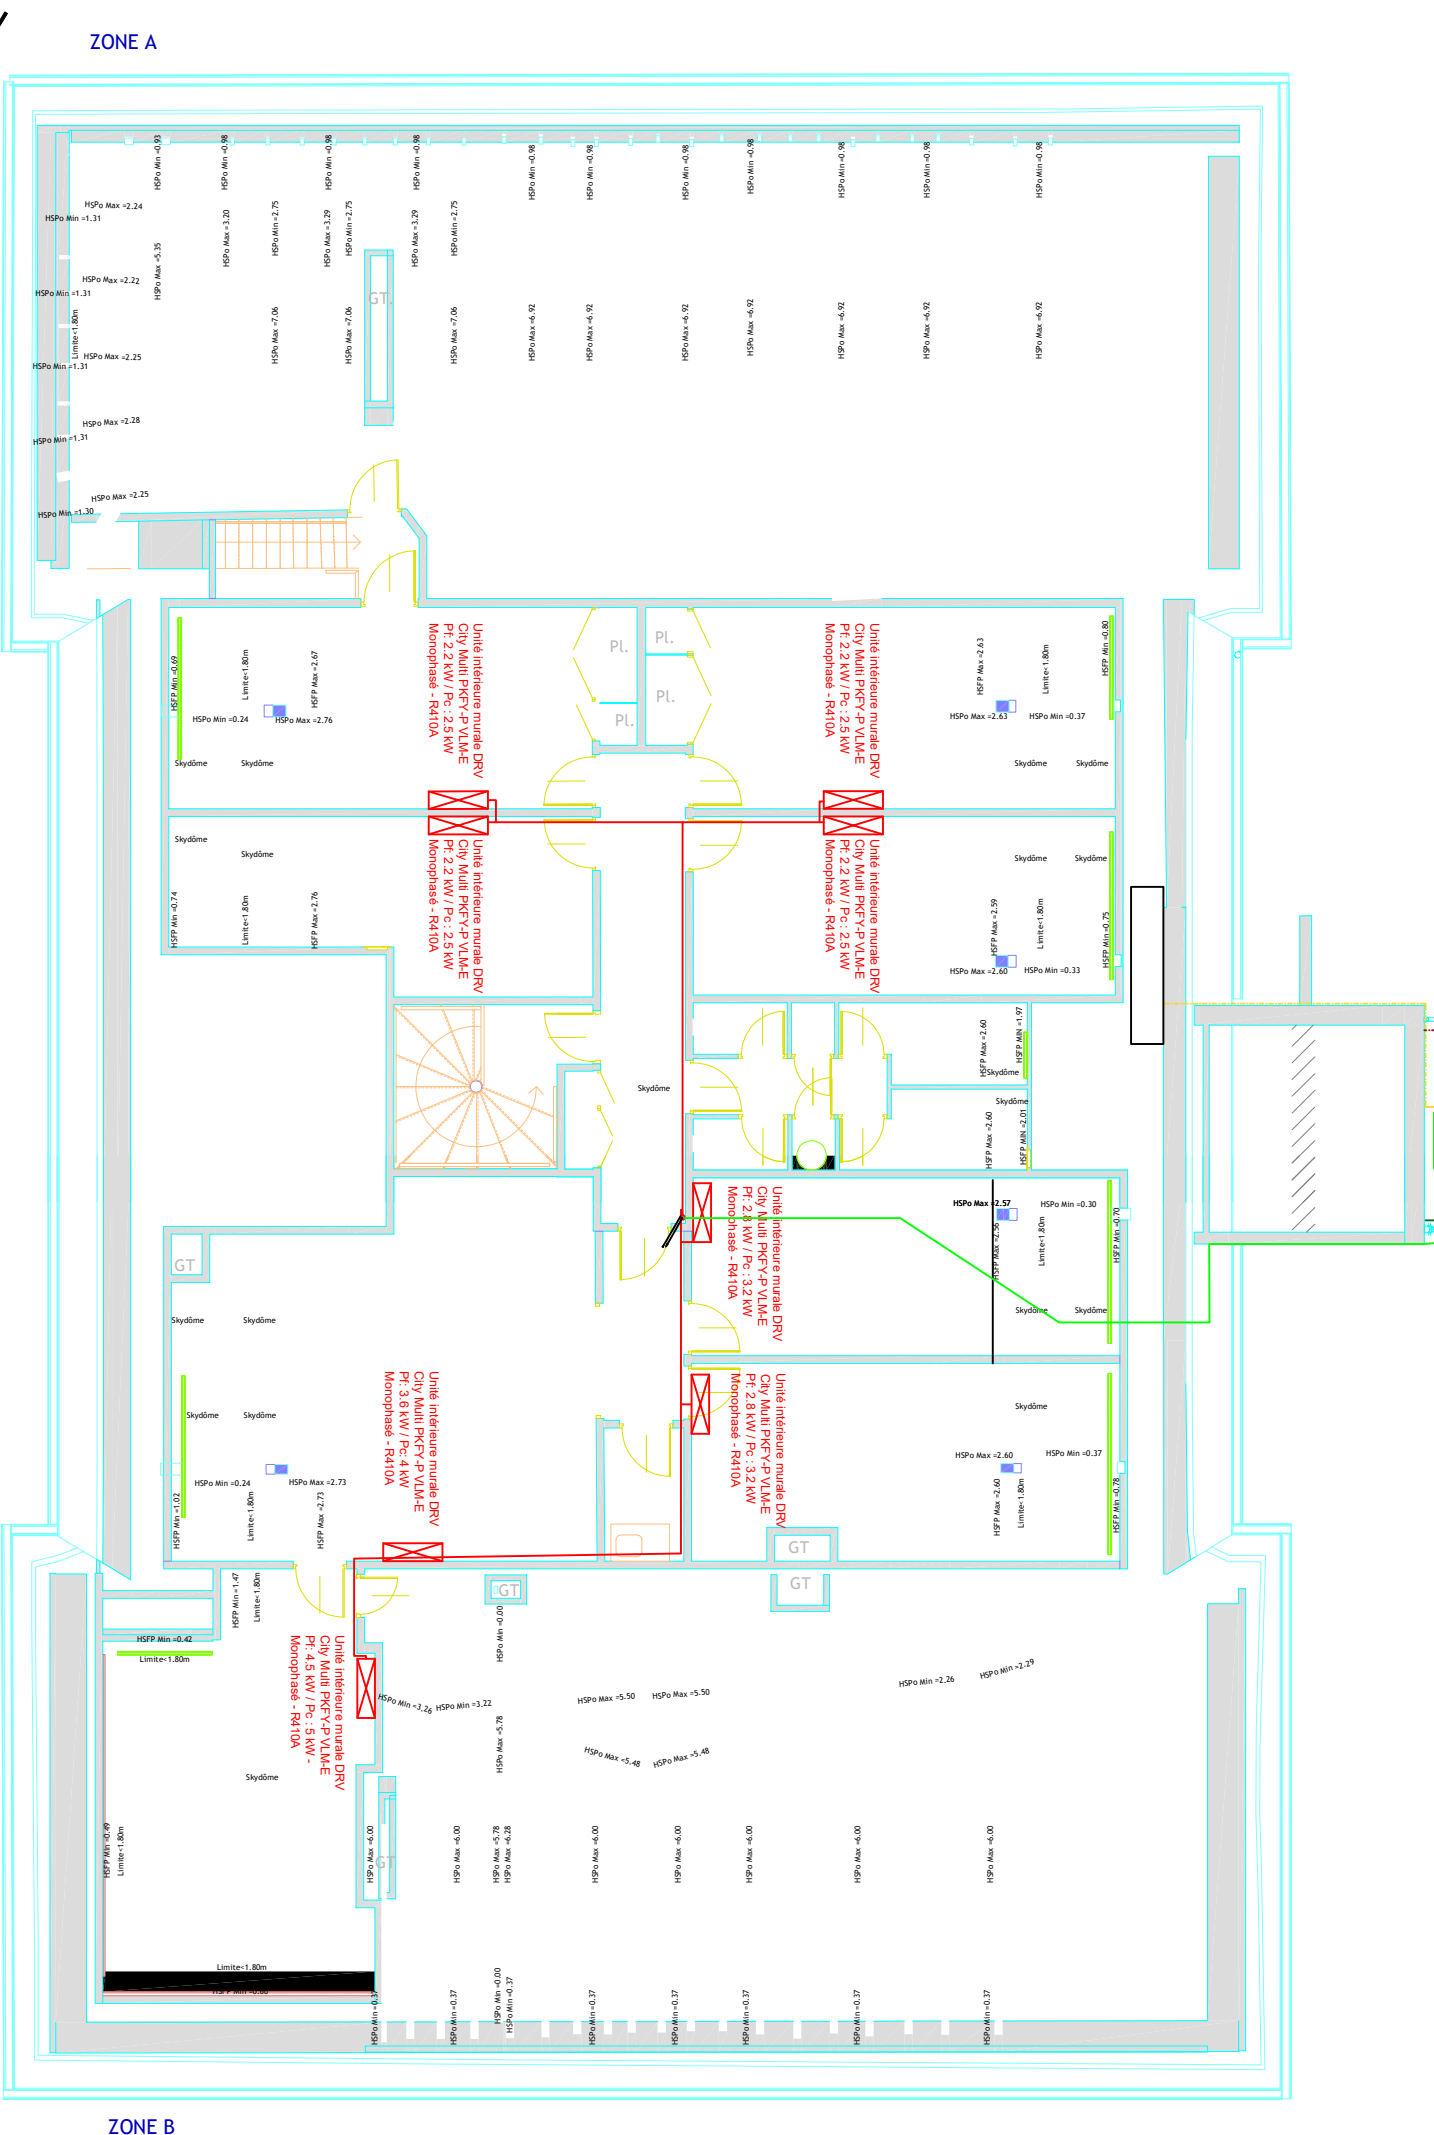

Projet :

Remplacement du système de climatisation du Palais de justice de Bonneville

Bureau d'études :

PEGIME
1431 avenue andré
lasquin – 74700
SALLANCHES
Tél: 04.85.42.00.75



Lot : "CLIMATISATION"

Phase : PRO

Plan : CL-01

Ind.		Designation	Date	Ech.
2		1e diffusion	11/02/2026	X