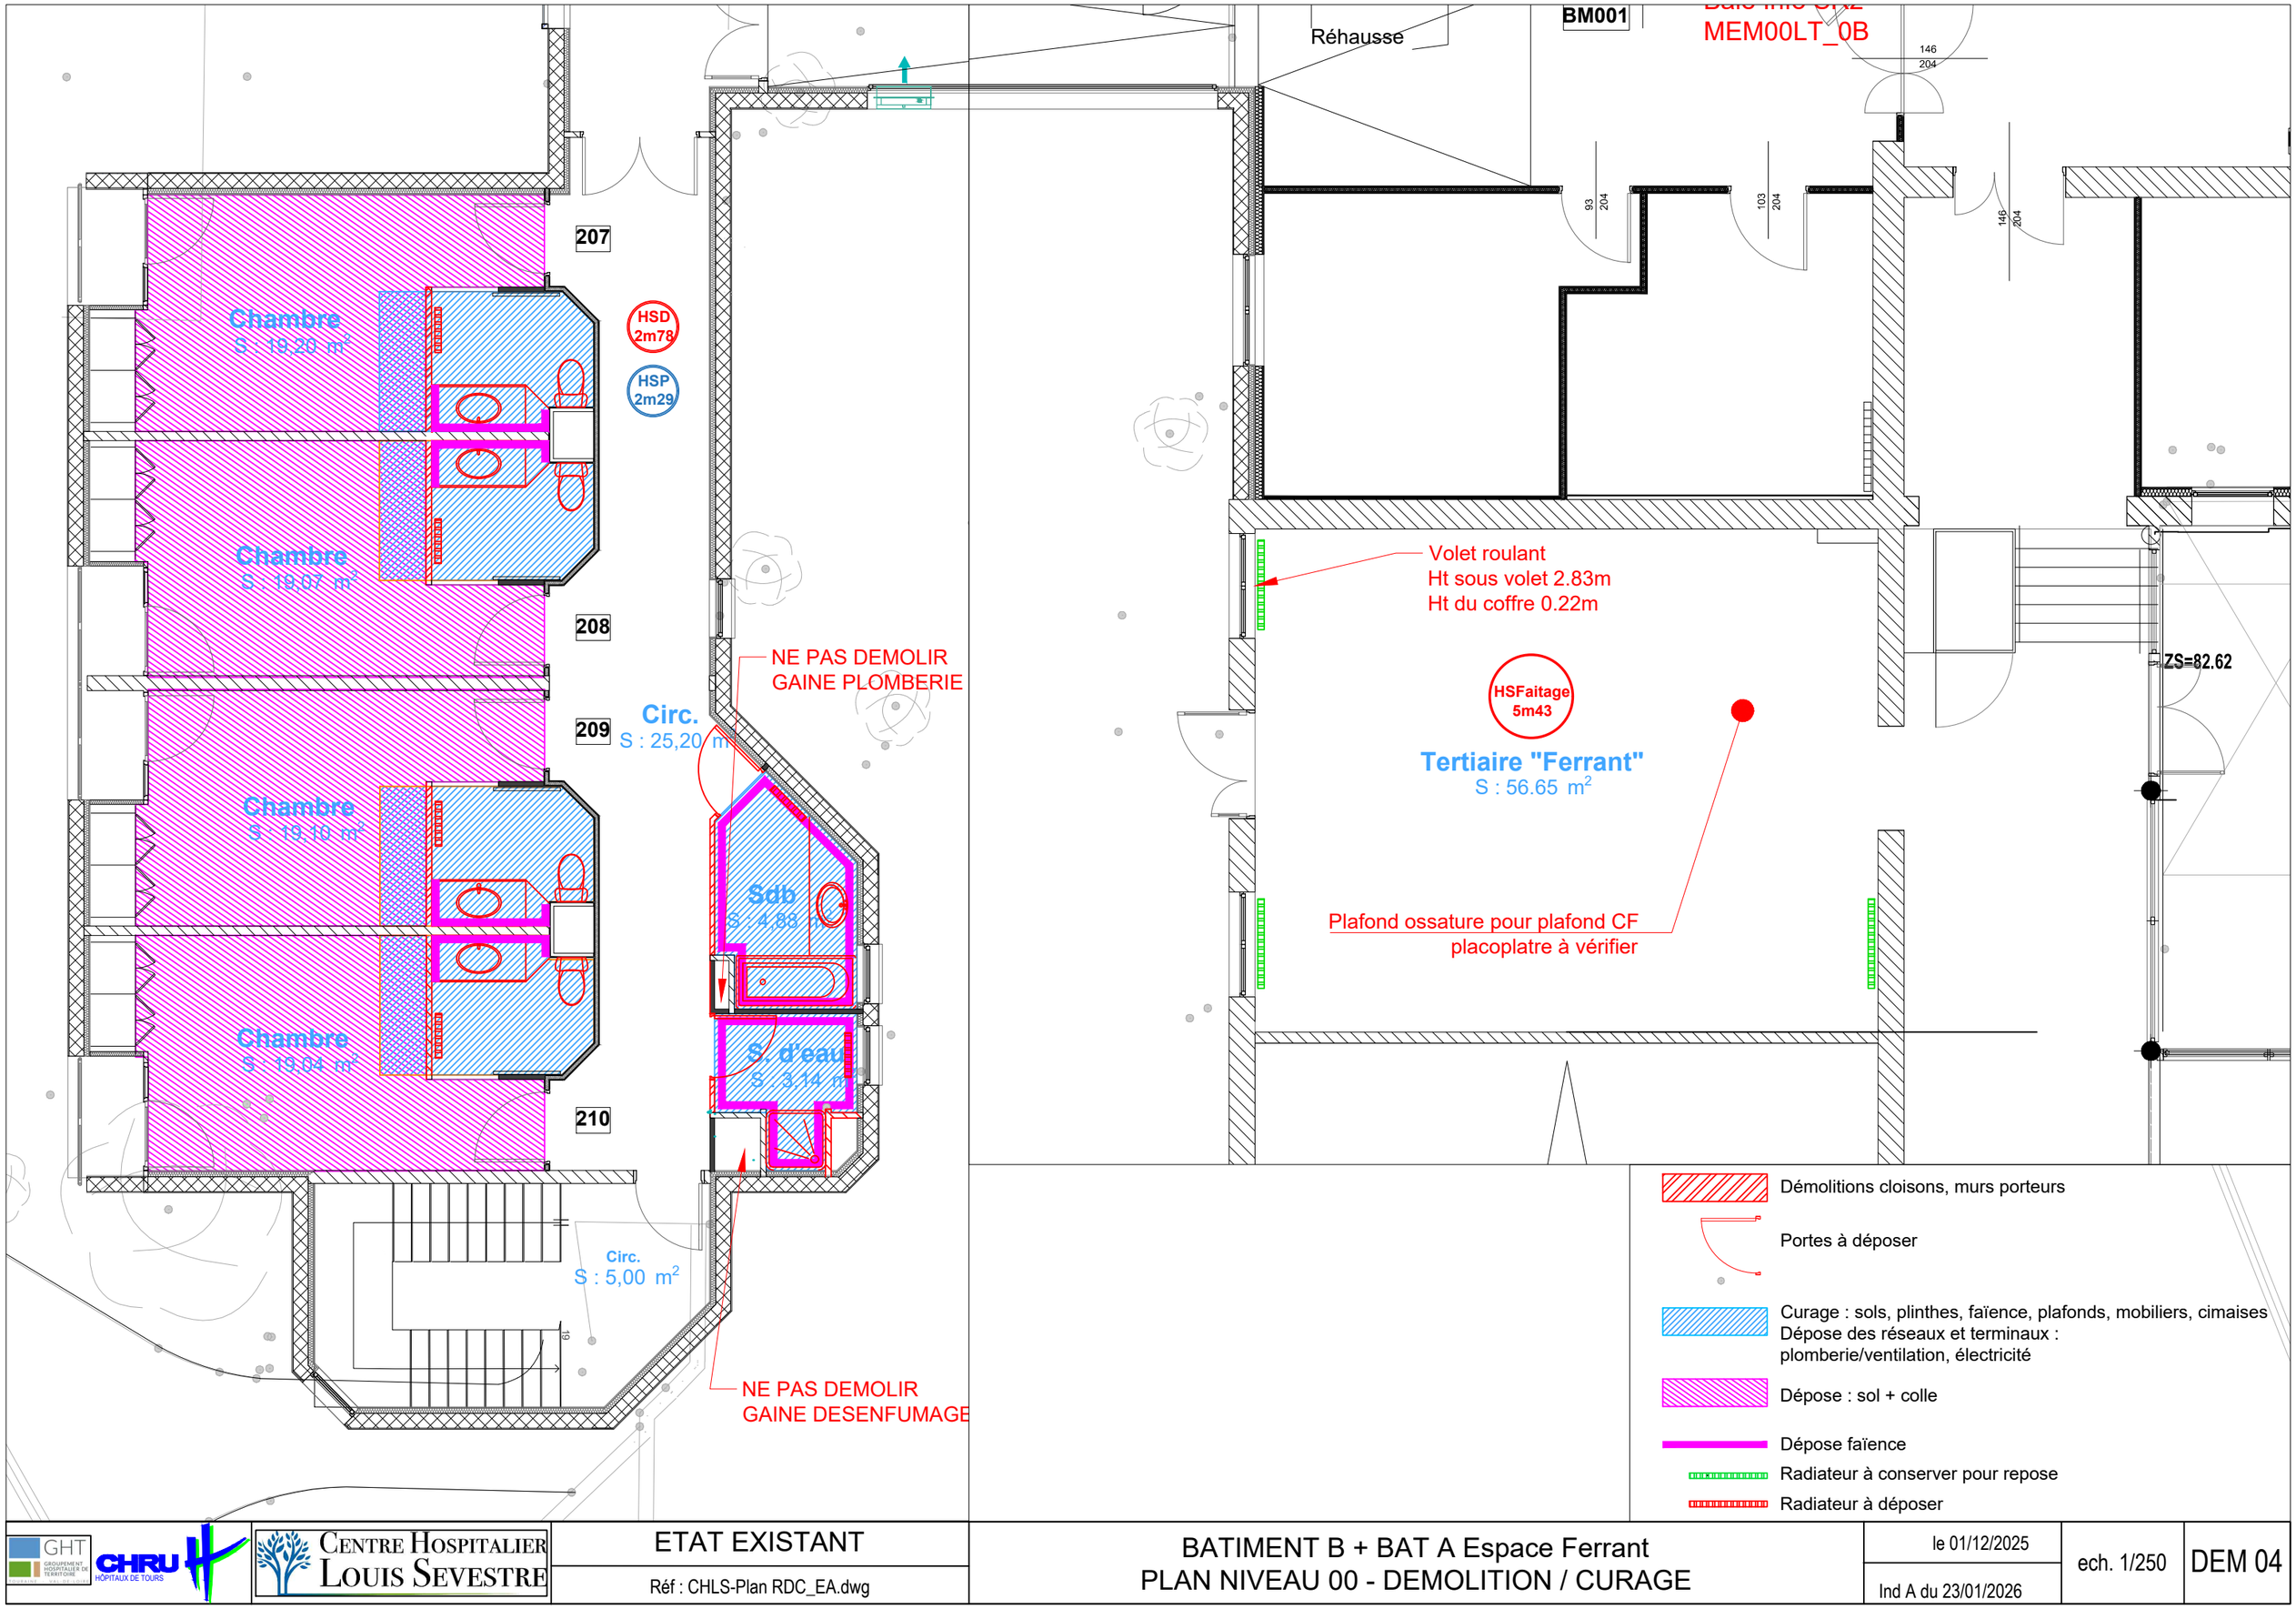

GHT Groupement Hospitalier de Territoire — CHRU Hôpitaux de Tours — Centre Hospitalier Louis Sevestre

ETAT EXISTANT

Réf : CHLS-Plan RDC_EA.dwg

BATIMENT B + BAT A Espace Ferrant
PLAN NIVEAU 00 - DEMOLITION / CURAGE

le 01/12/2025
Ind A du 23/01/2026

ech. 1/250

DEM 04