Repère TGBT (liste partielle)	
1	Cuisine
2	Espace remise en forme (ex buanderie)
3	Unité B
5	Unité A
6	Espace ferrant
7	Salle Psycho
8	Conciergerie
9	Chaufferie Force
13	Serre
14	Garage
#	Bouygues

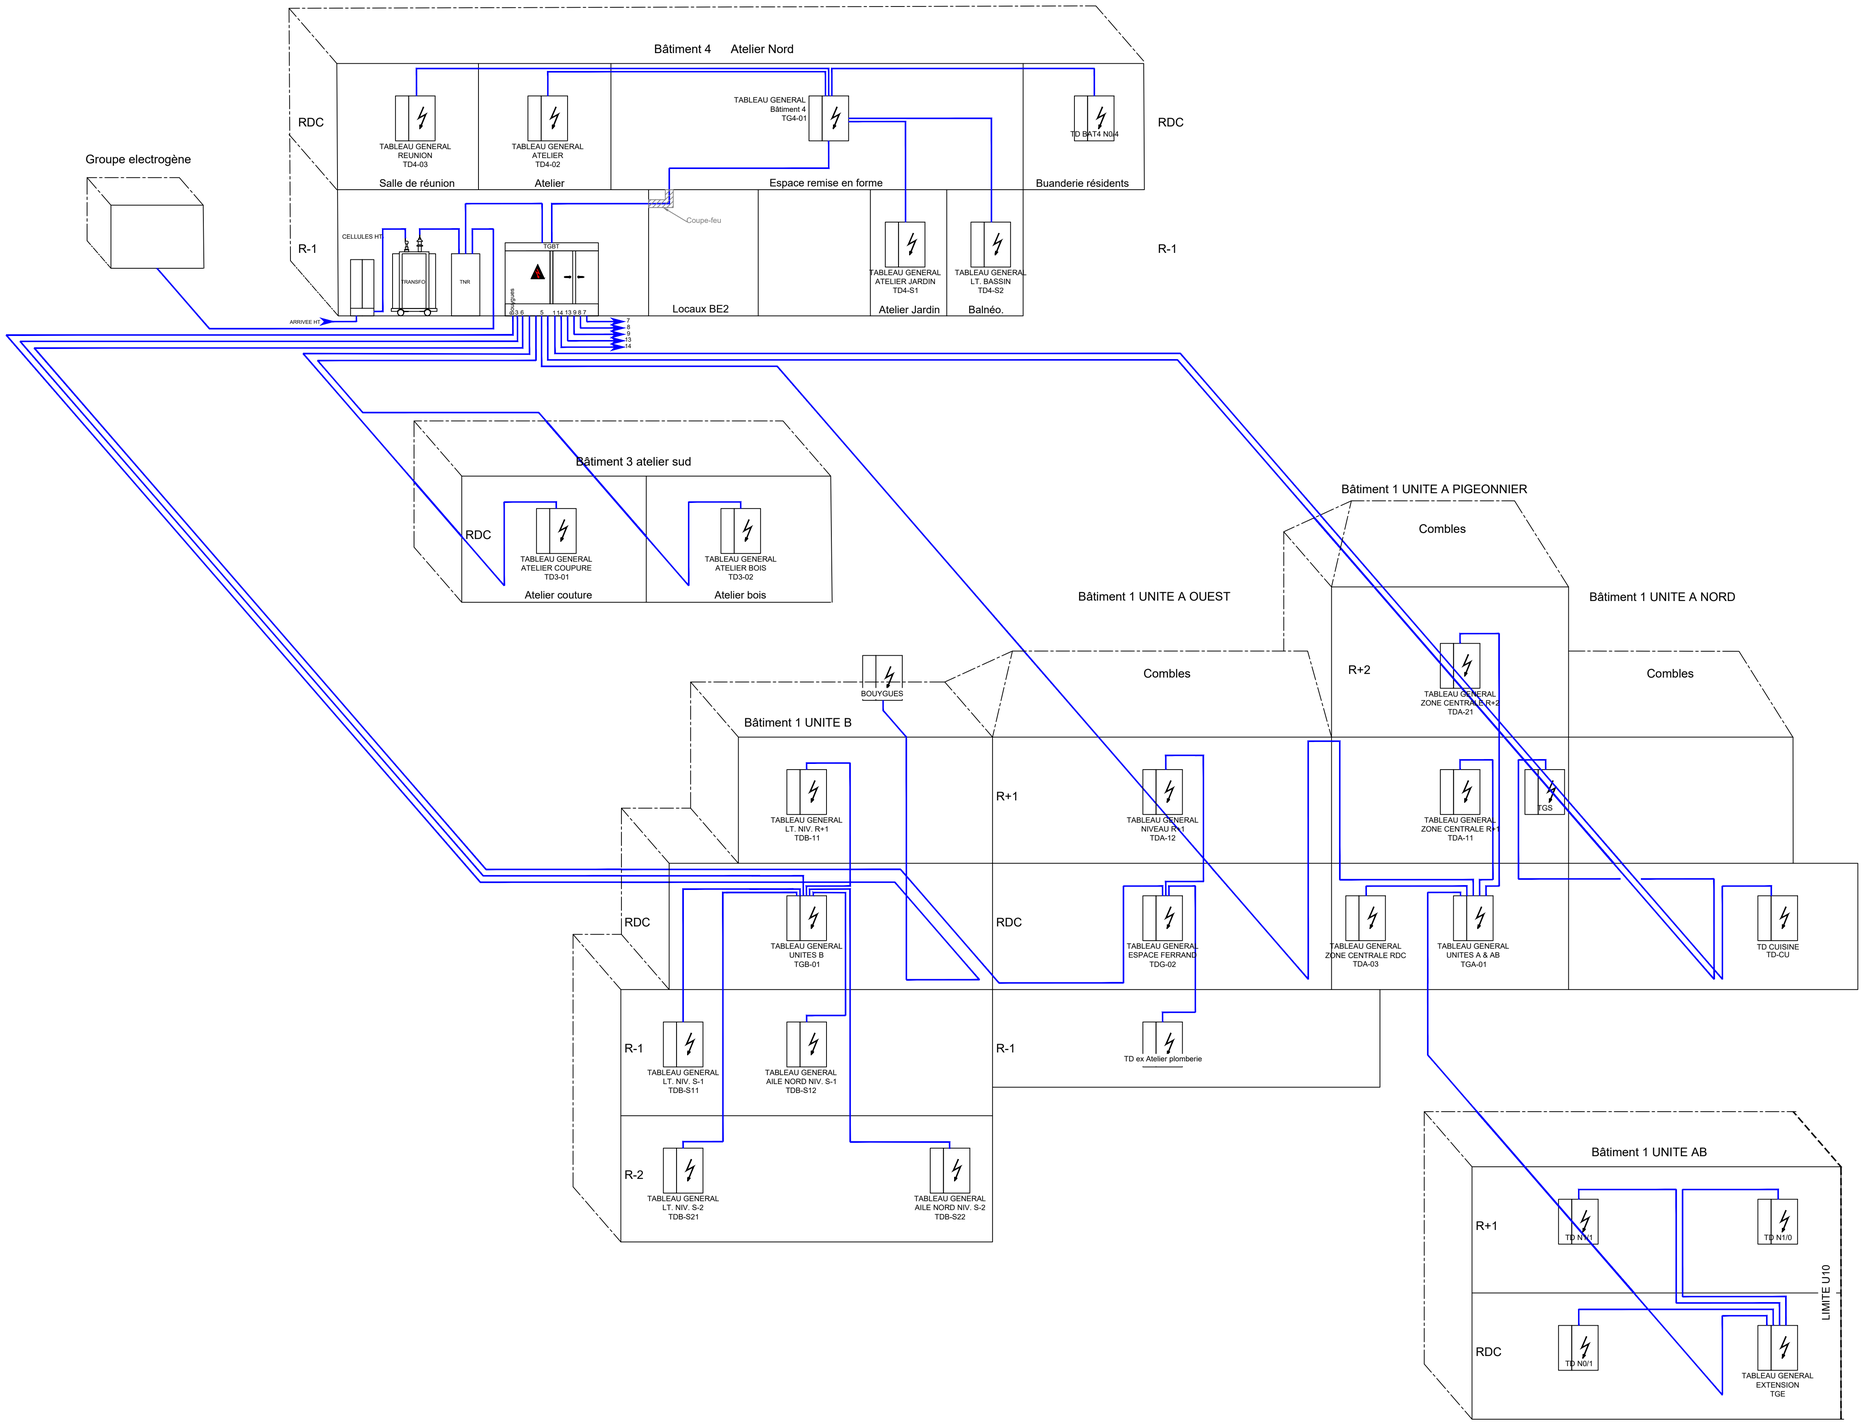

TD

Câble CR1 C1 ou C2 sous CTP

CENTRE HOSPITALIER LOUIS SEVESTRE A LA MEMBROLLE SUR CHOISILLE (37)

N°	LIBELLÉ	DATE	VISA
A	PREMIERE DIFFUSION	27/11/2025	VERRIER.F

Bon pour Exécution	Non Retour Client
Nom:	Nom:
Date:	Date:

TRACE: VERRIER.F.
DATE: 27/11/2025

HERVE THERMIQUE
12, Rue Denis Papin B.P.334 37303 JOUE LES TOURS
Tel: 02.47.68.20.00 Fax: 02.47.68.35.41
Internet http://www.herve-thermique.com

VERIFIE: PIRIOU.R.
DATE: 27/11/2025
ECHELLE: 1/SO6me

SYNOPTIQUE DISTRIBUTION COURANT FORT

NUMERO DE CHANTIER:	NUMERO DE GED:	NUMERO DE LOT:	PLAN:	
3715000985	10445711700013715	ELECTRICITE	SY-CFO	A