Chambres 23 et 24
identiques en équipements
aux chambres 25 et 26

ELECTRICITE PROJET

- INTERRUPTEUR
- INTERRUPTEUR VA et Vient
- RJ45 info/tel
- PC NORMALE
- Prise antenne
- PT1 — Poste de Travail 1: 4PC+3RJ45 info/tel
- PT2 — Poste de Travail 2: 1PC+1RJ45 info/tel
- PT3 — Poste de Travail 3: 2PC+2RJ45 info/tel
- Alimentation électrique
- Alimentation électrique volet roulant avec commande
- Commande volet roulant
- Plafonnier encastré 600x600 LED
- Spot LED
- Spot LED locaux sanitaires, salle d'eau
- Détecteur luminaire
- Plafonnier encastré 600x600 LED étanche
- Plafonnier chambre LED
- Applique tête de lit LED
- Veuilleuse entrée chambre LED
- Spot entrée chambre ou miroir LED
- Spot Salle de bains LED
- Plafonnier étanche LED locaux techniques
- Réglette LED lavabo sanitaires
- TV — Télévision
- Hublot appel malade
- Manipulateur appel malade sanitaire
- Terminal avec phonie
- Tirette appel malade prise ejectable
- Bloc acquittement
- Afficheur

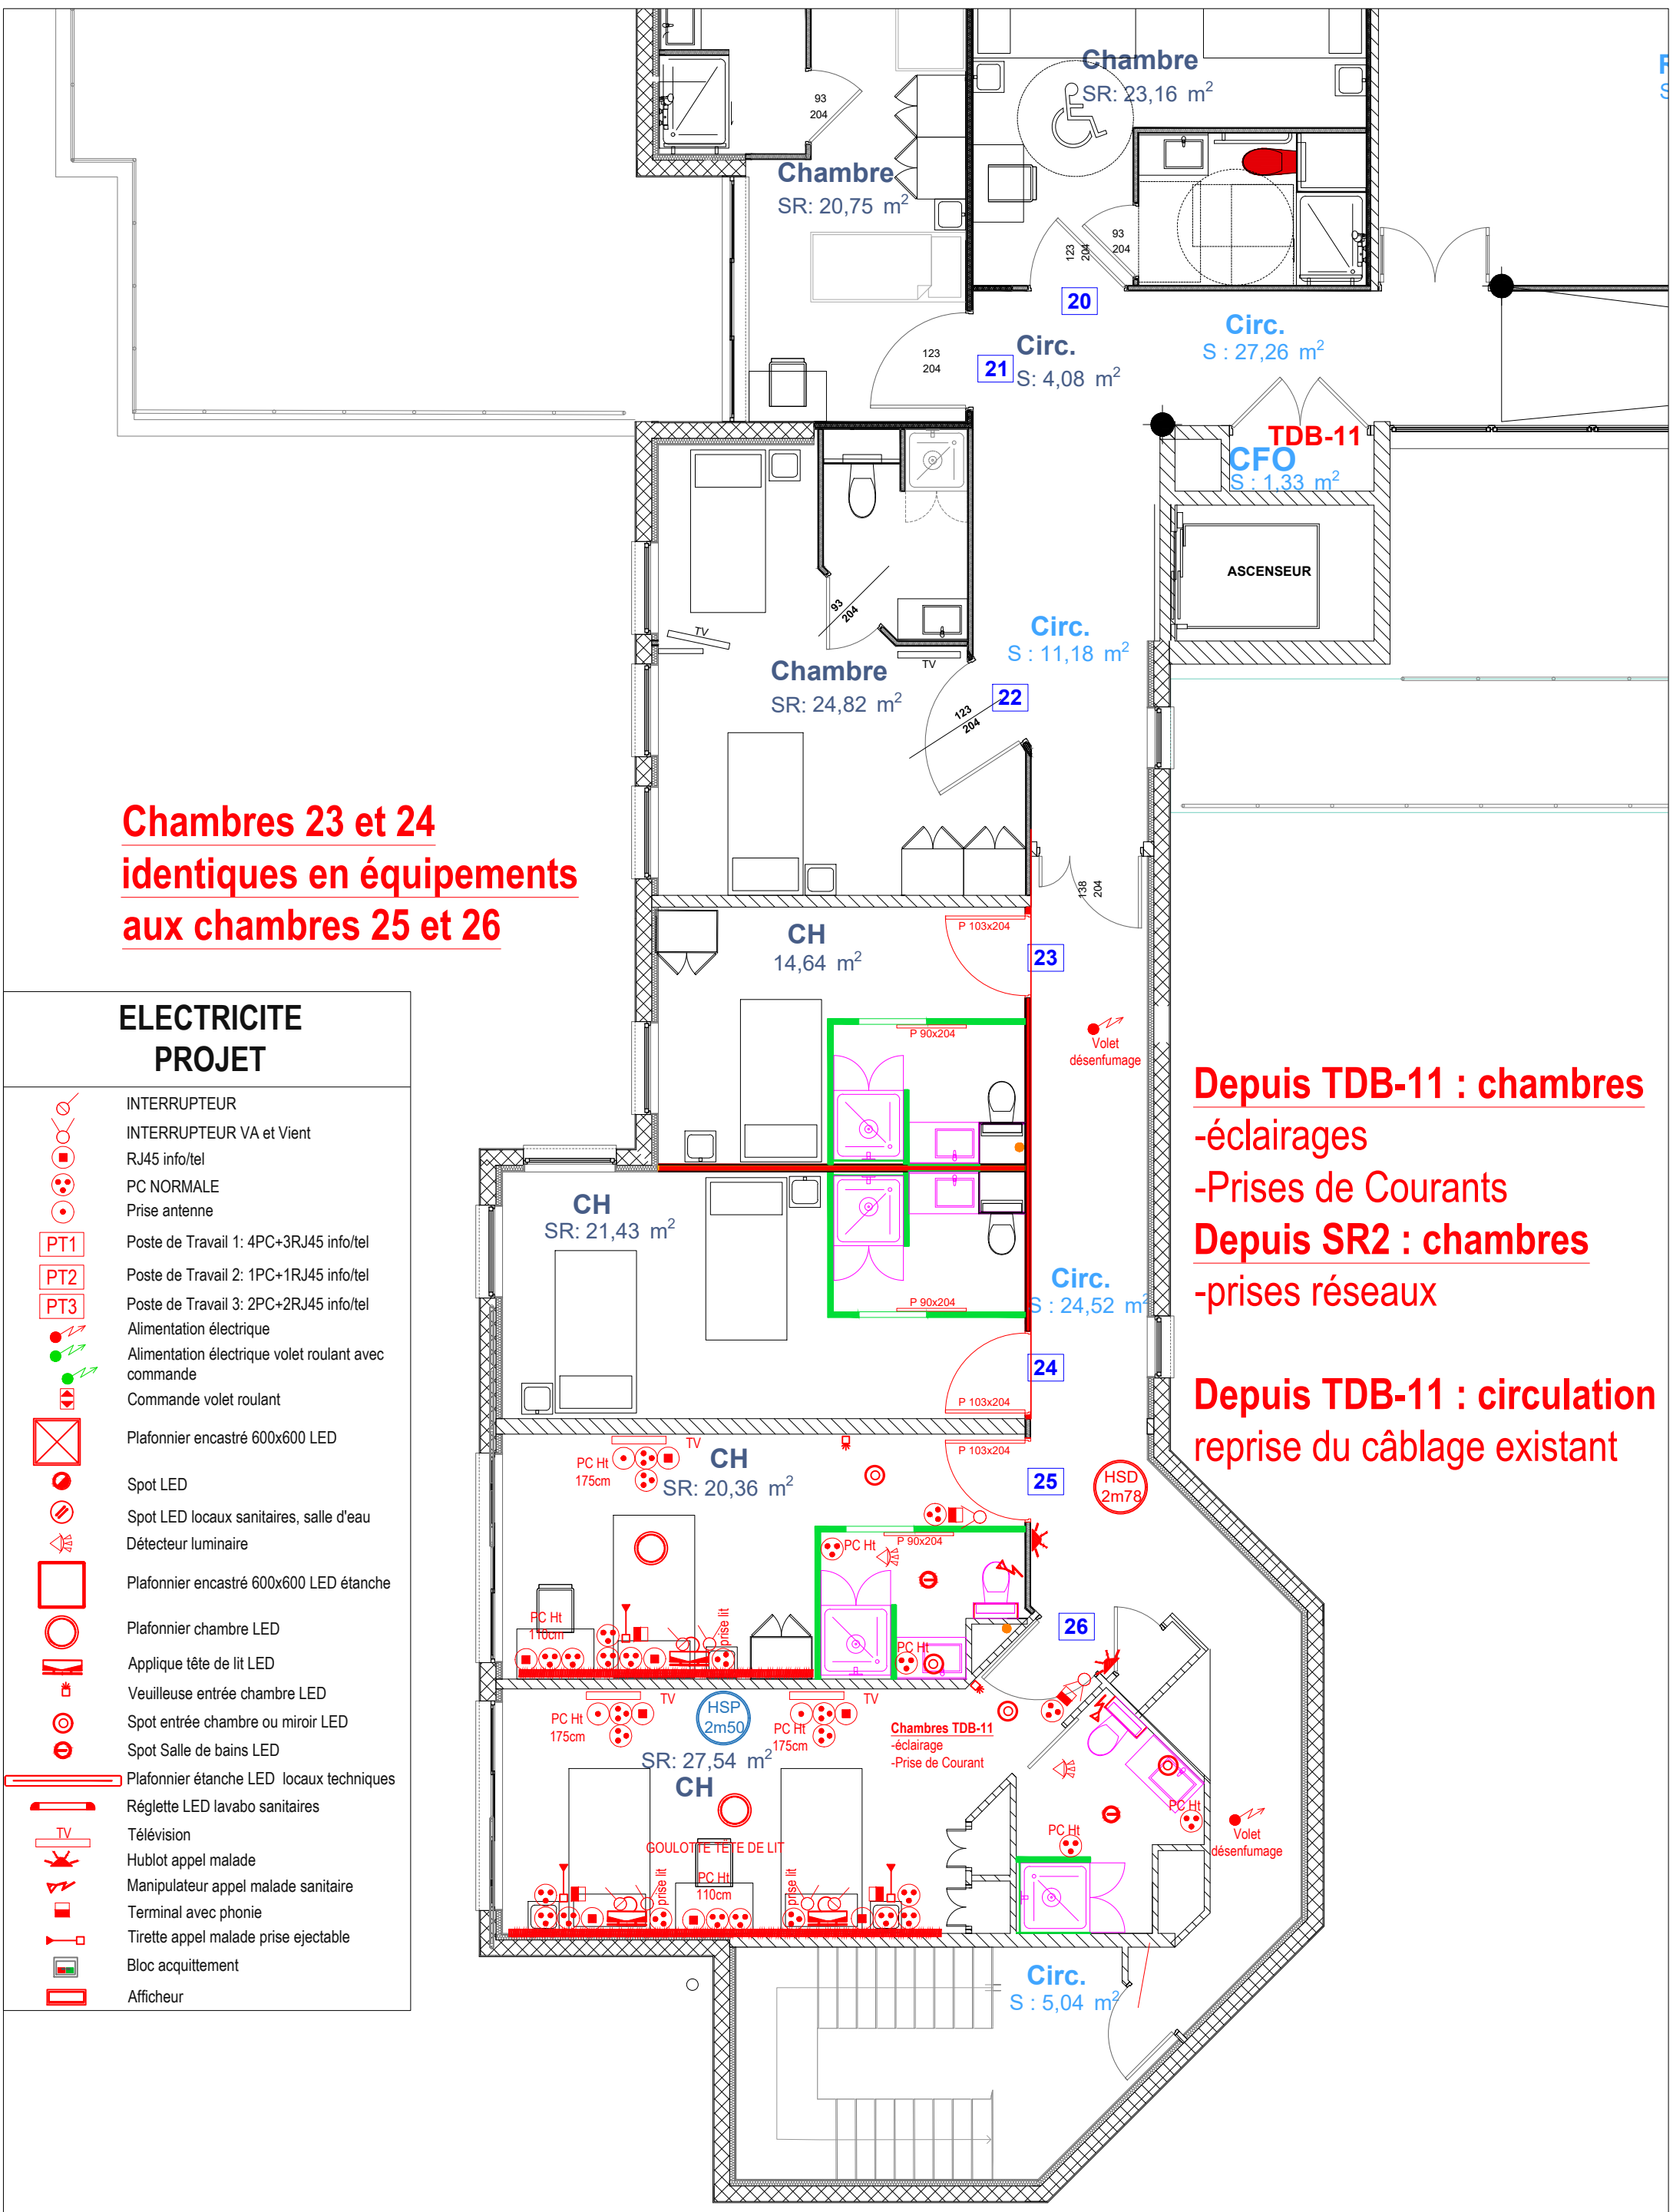

Depuis TDB-11 : chambres
-éclairages
-Prises de Courants
Depuis SR2 : chambres
-prises réseaux

Depuis TDB-11 : circulation
reprise du câblage existant

GHT / CHRU Hôpitaux de Tours	Centre Hospitalier Louis Sevestre	PROJET Réf : CHLS-Plan R1&2_PR.dwg	BATIMENT B PLAN NIVEAU 01	le 01/12/2025 MAJ.	ech. 1/75	ELE 05