Schéma de principe hydraulique

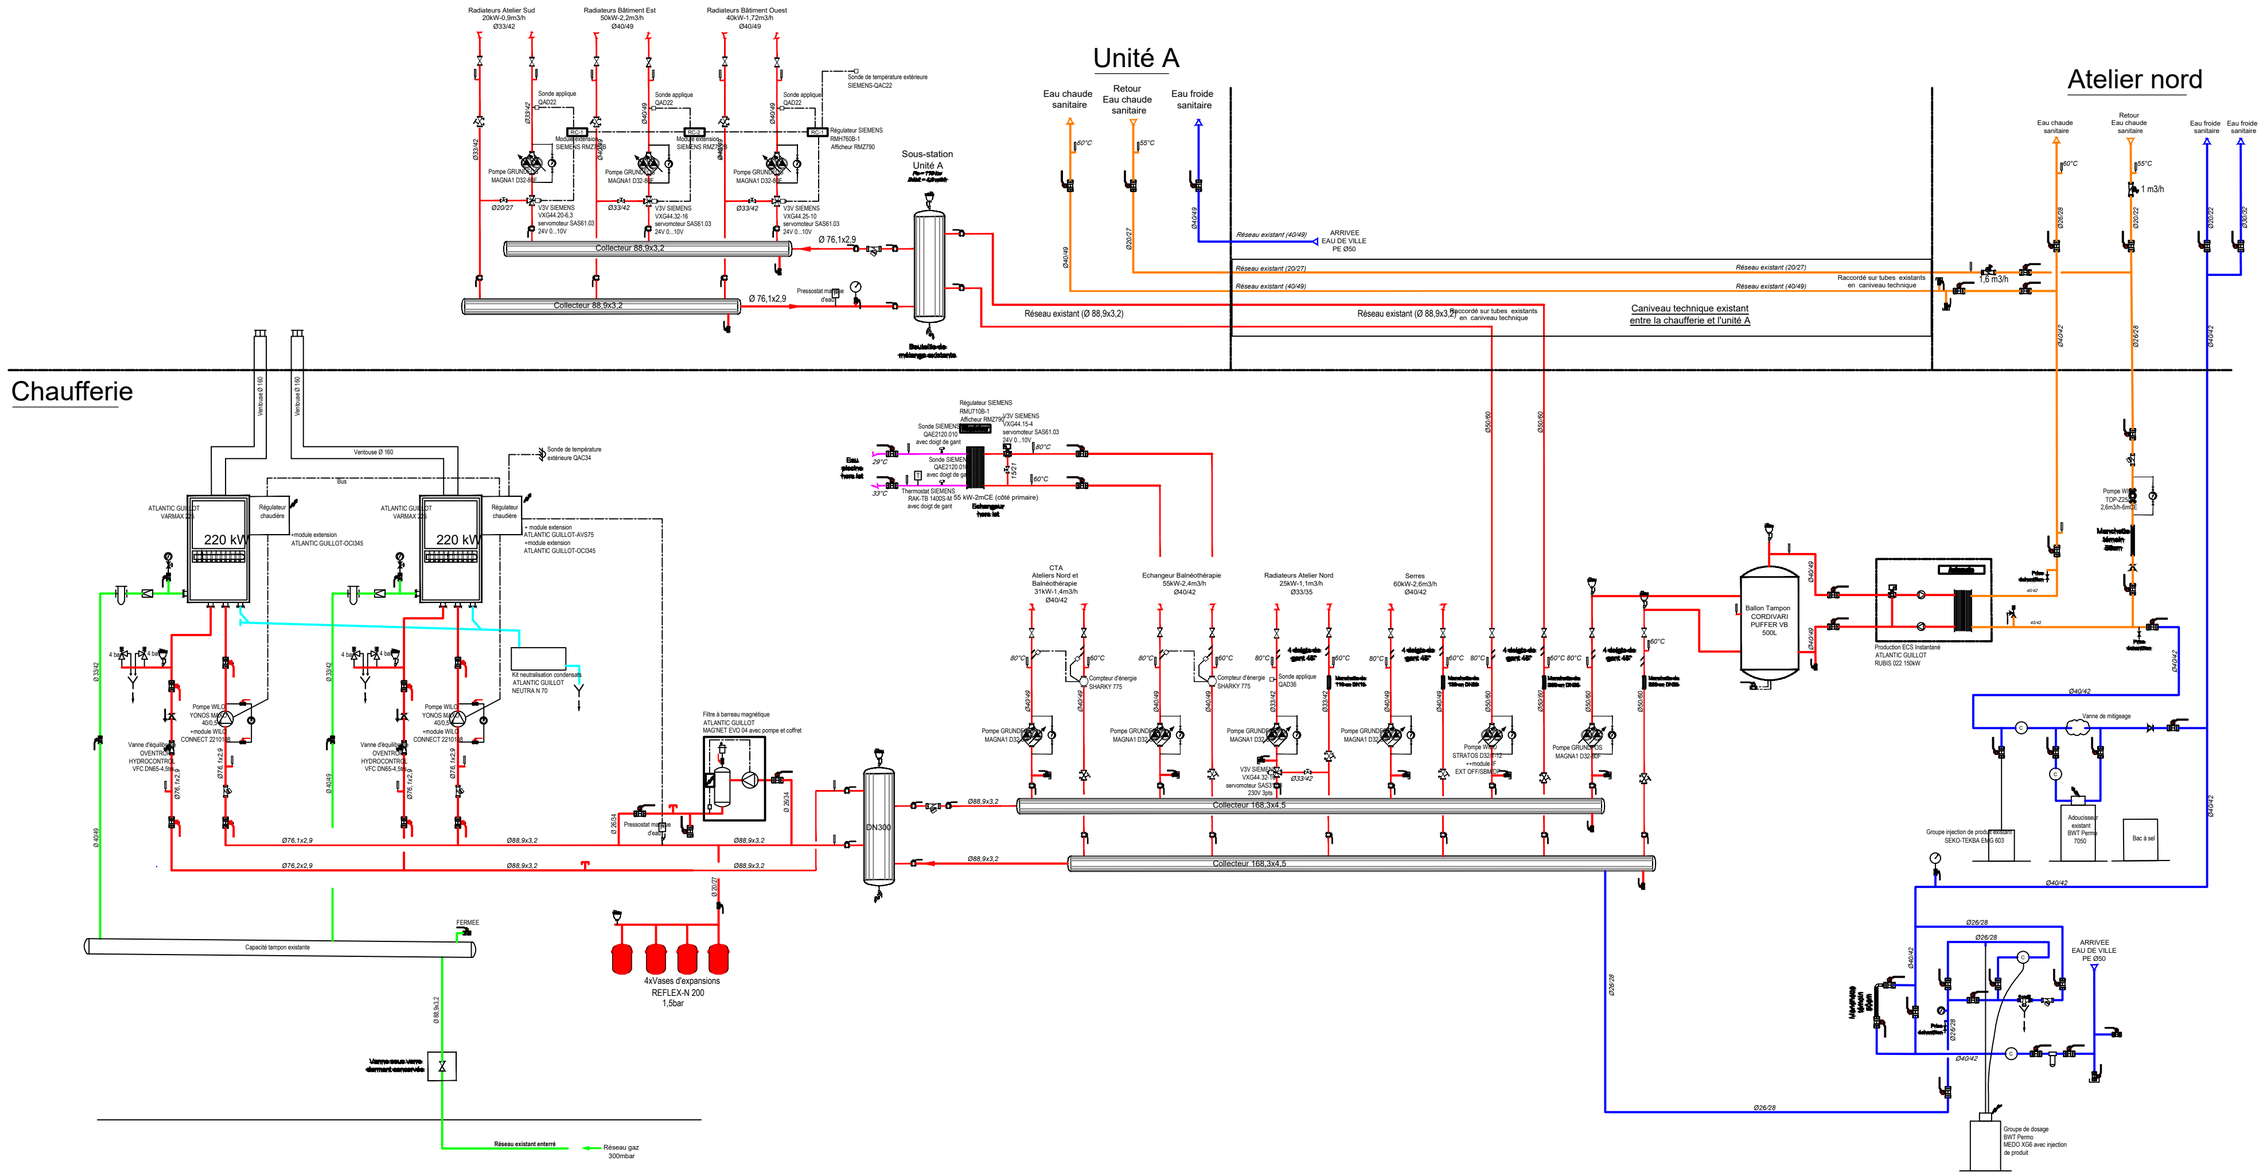

GHT Grand Hôpital de Touraine / HRU	CENTRE HOSPITALIER LOUIS SEVESTRE	PROJET Réf : CHLS-Synoptique Chaufferie.dwg	BATIMENTS SCHEMA PRINCIPE HYDRAULIQUE	le 01/12/2025 MAJ.	ech. -	CVC 00