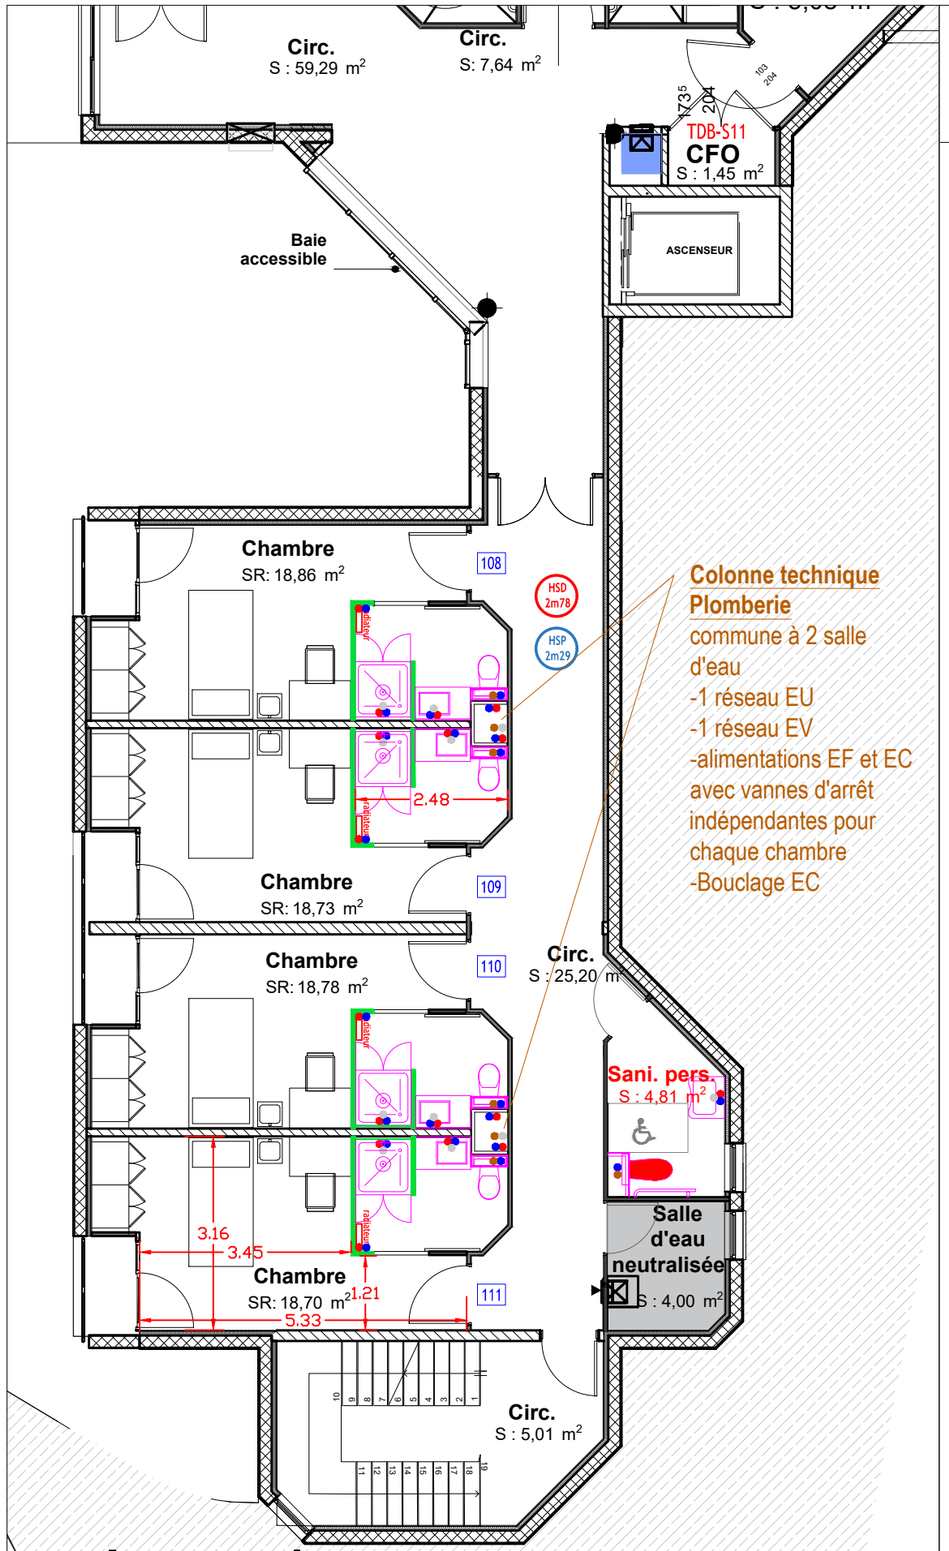

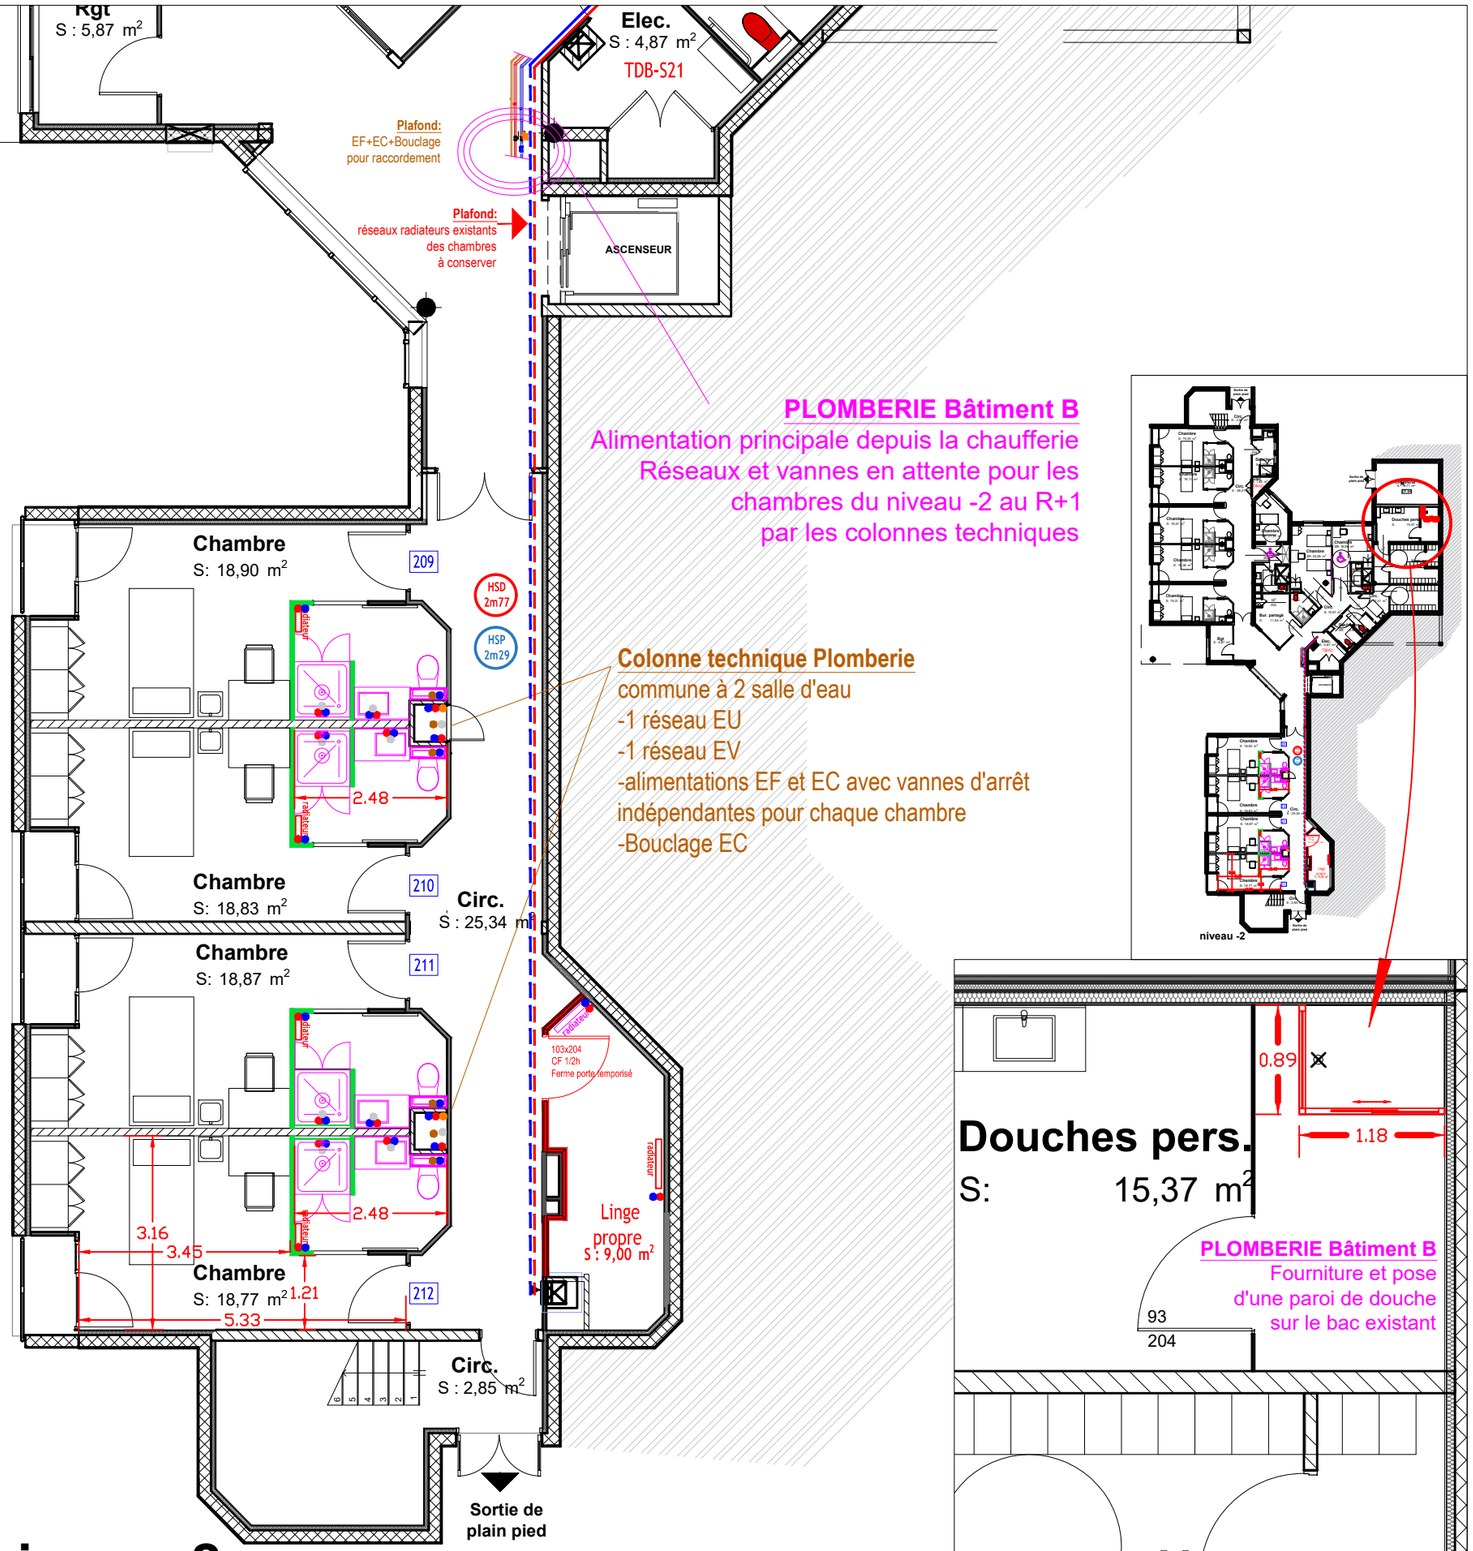

GHT Groupement Hospitalier de Territoire Indre-et-Loire — CHRU Hôpitaux de Tours

Centre Hospitalier Louis Sevestre

PROJET Réf : CHLS-Plan -1&-2_PR.dwg	BATIMENT B PLAN NIVEAU -1 et -2	le 01/12/2025 MAJ.	ech. 1/100	PLB 05