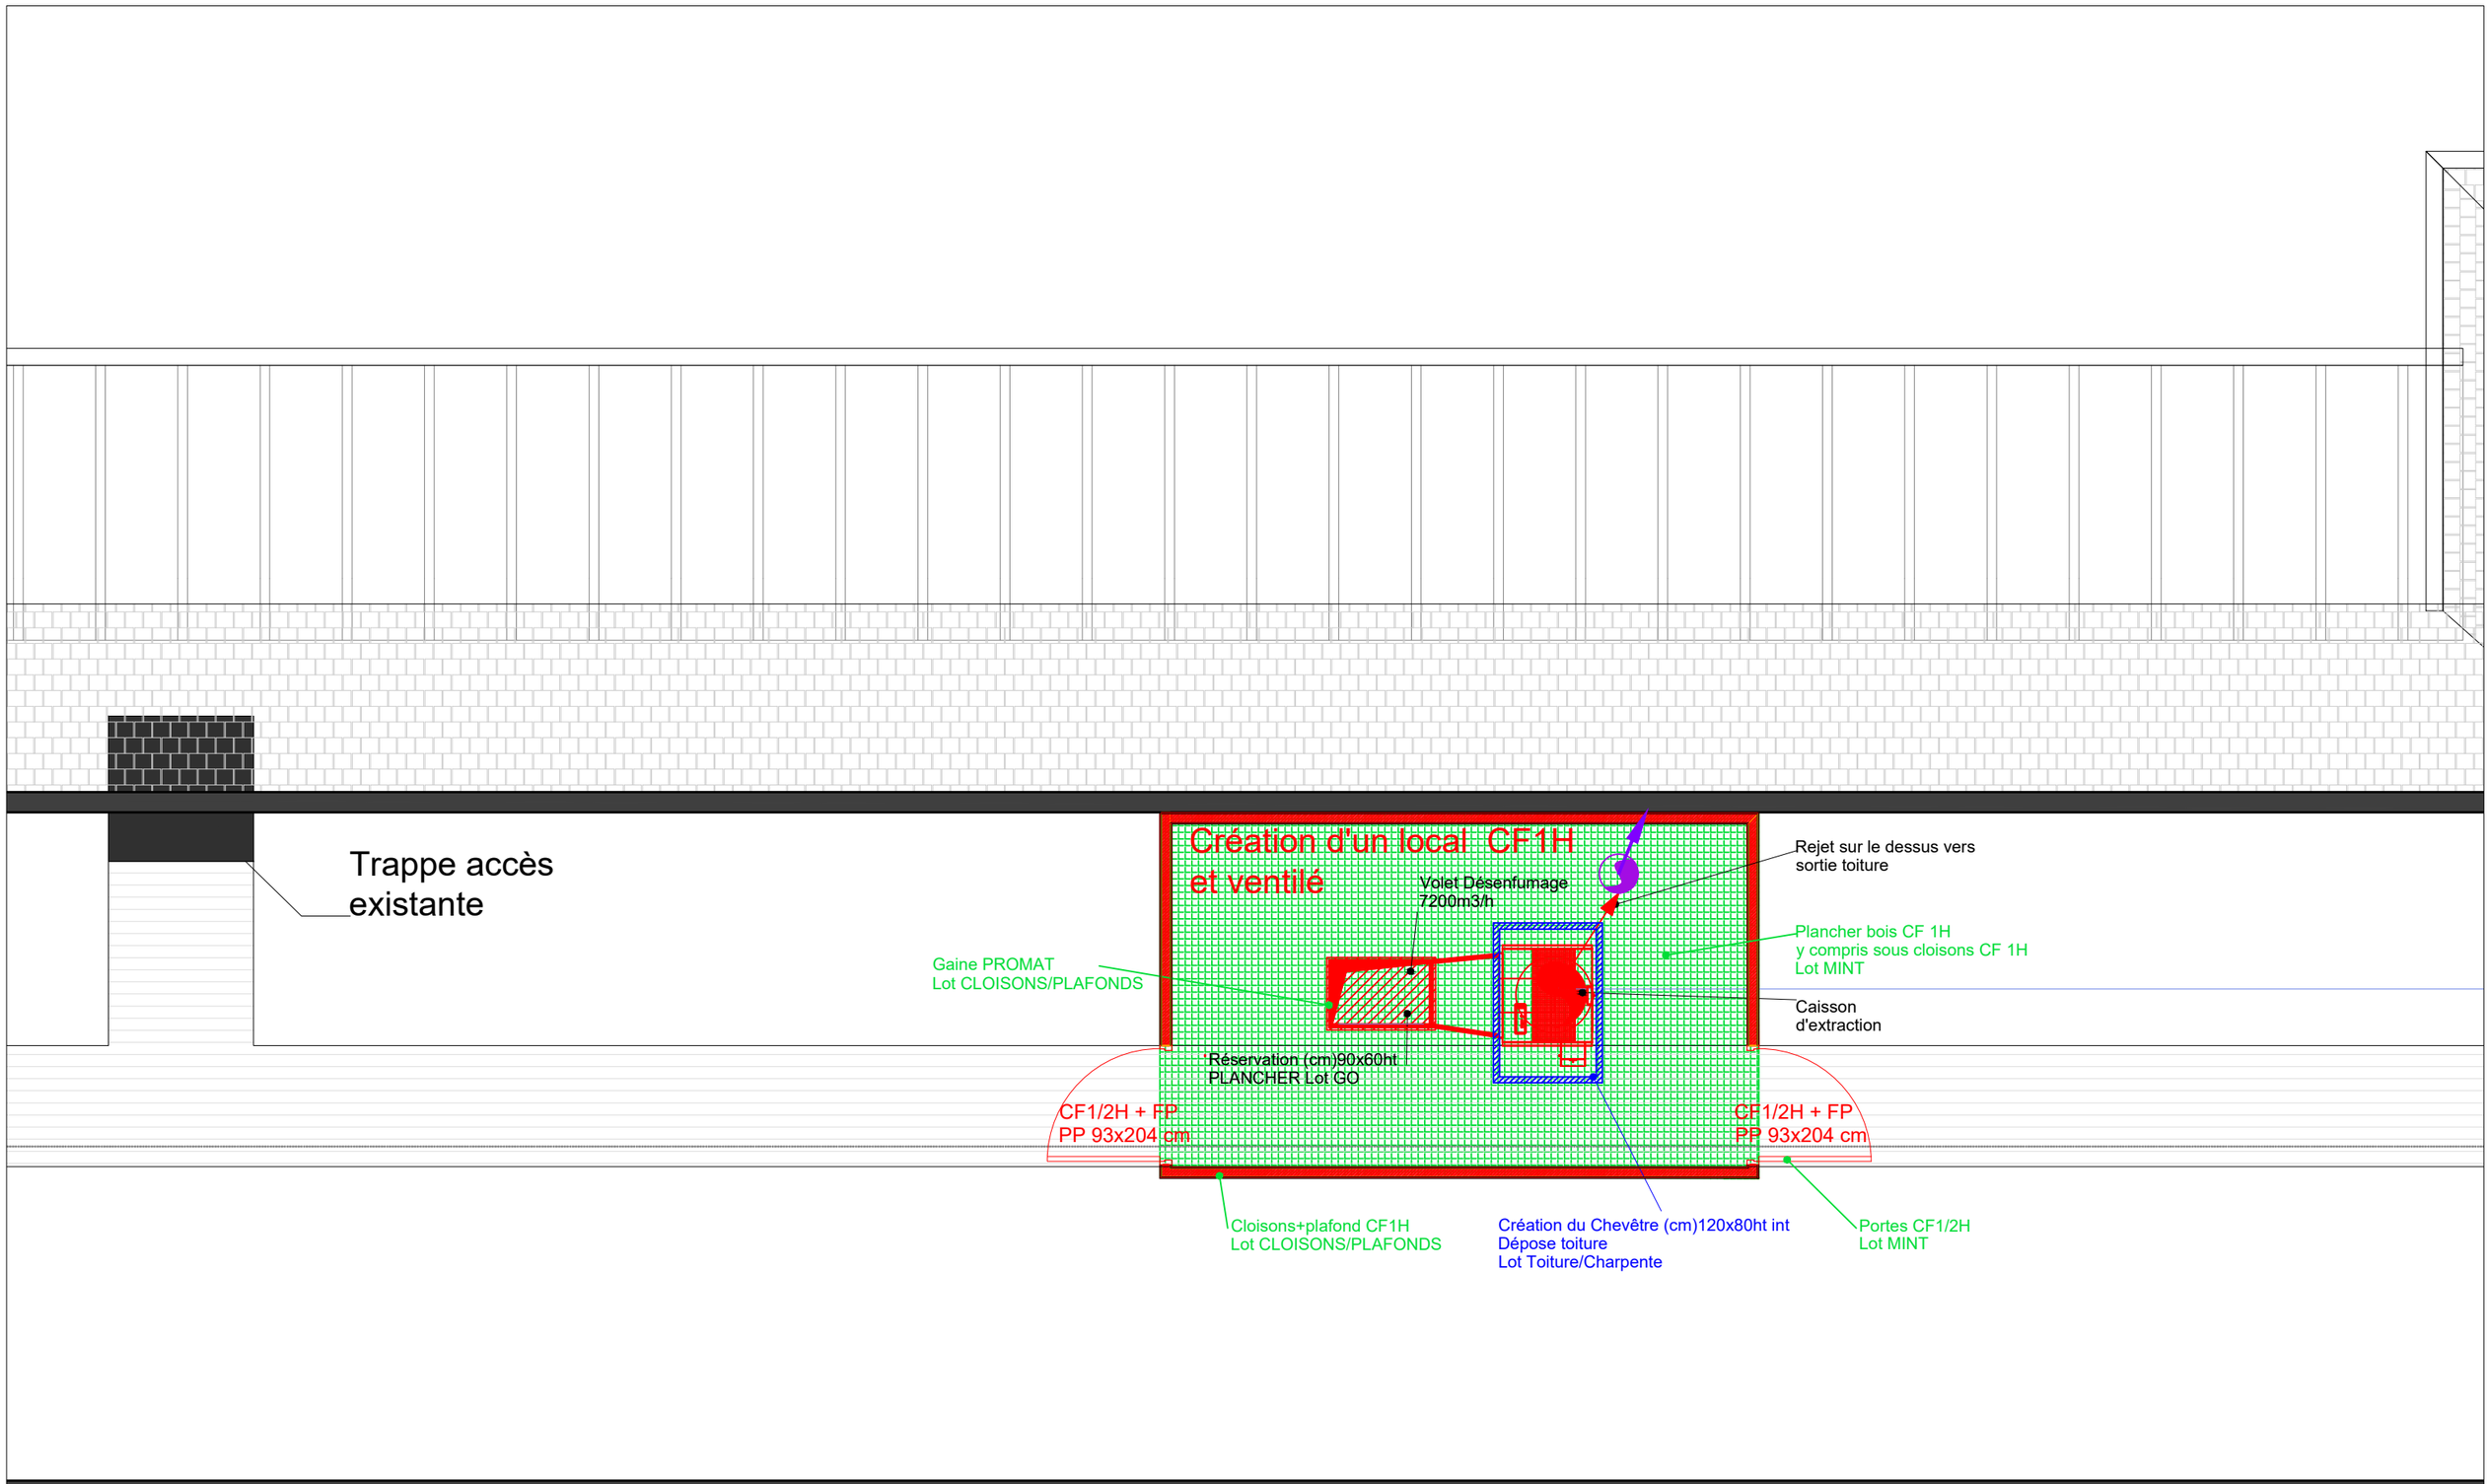

GHT Grouvement Hospitalier de Territoire — CHRU Hôpitaux de Tours

CENTRE HOSPITALIER LOUIS SEVESTRE

PROJET Réf : CHLS-Plan R1&2_PR.dwg	BATIMENT A PLAN NIVEAU COMBLES	le 01/12/2025 MAJ.	ech. 1/50	DES 03