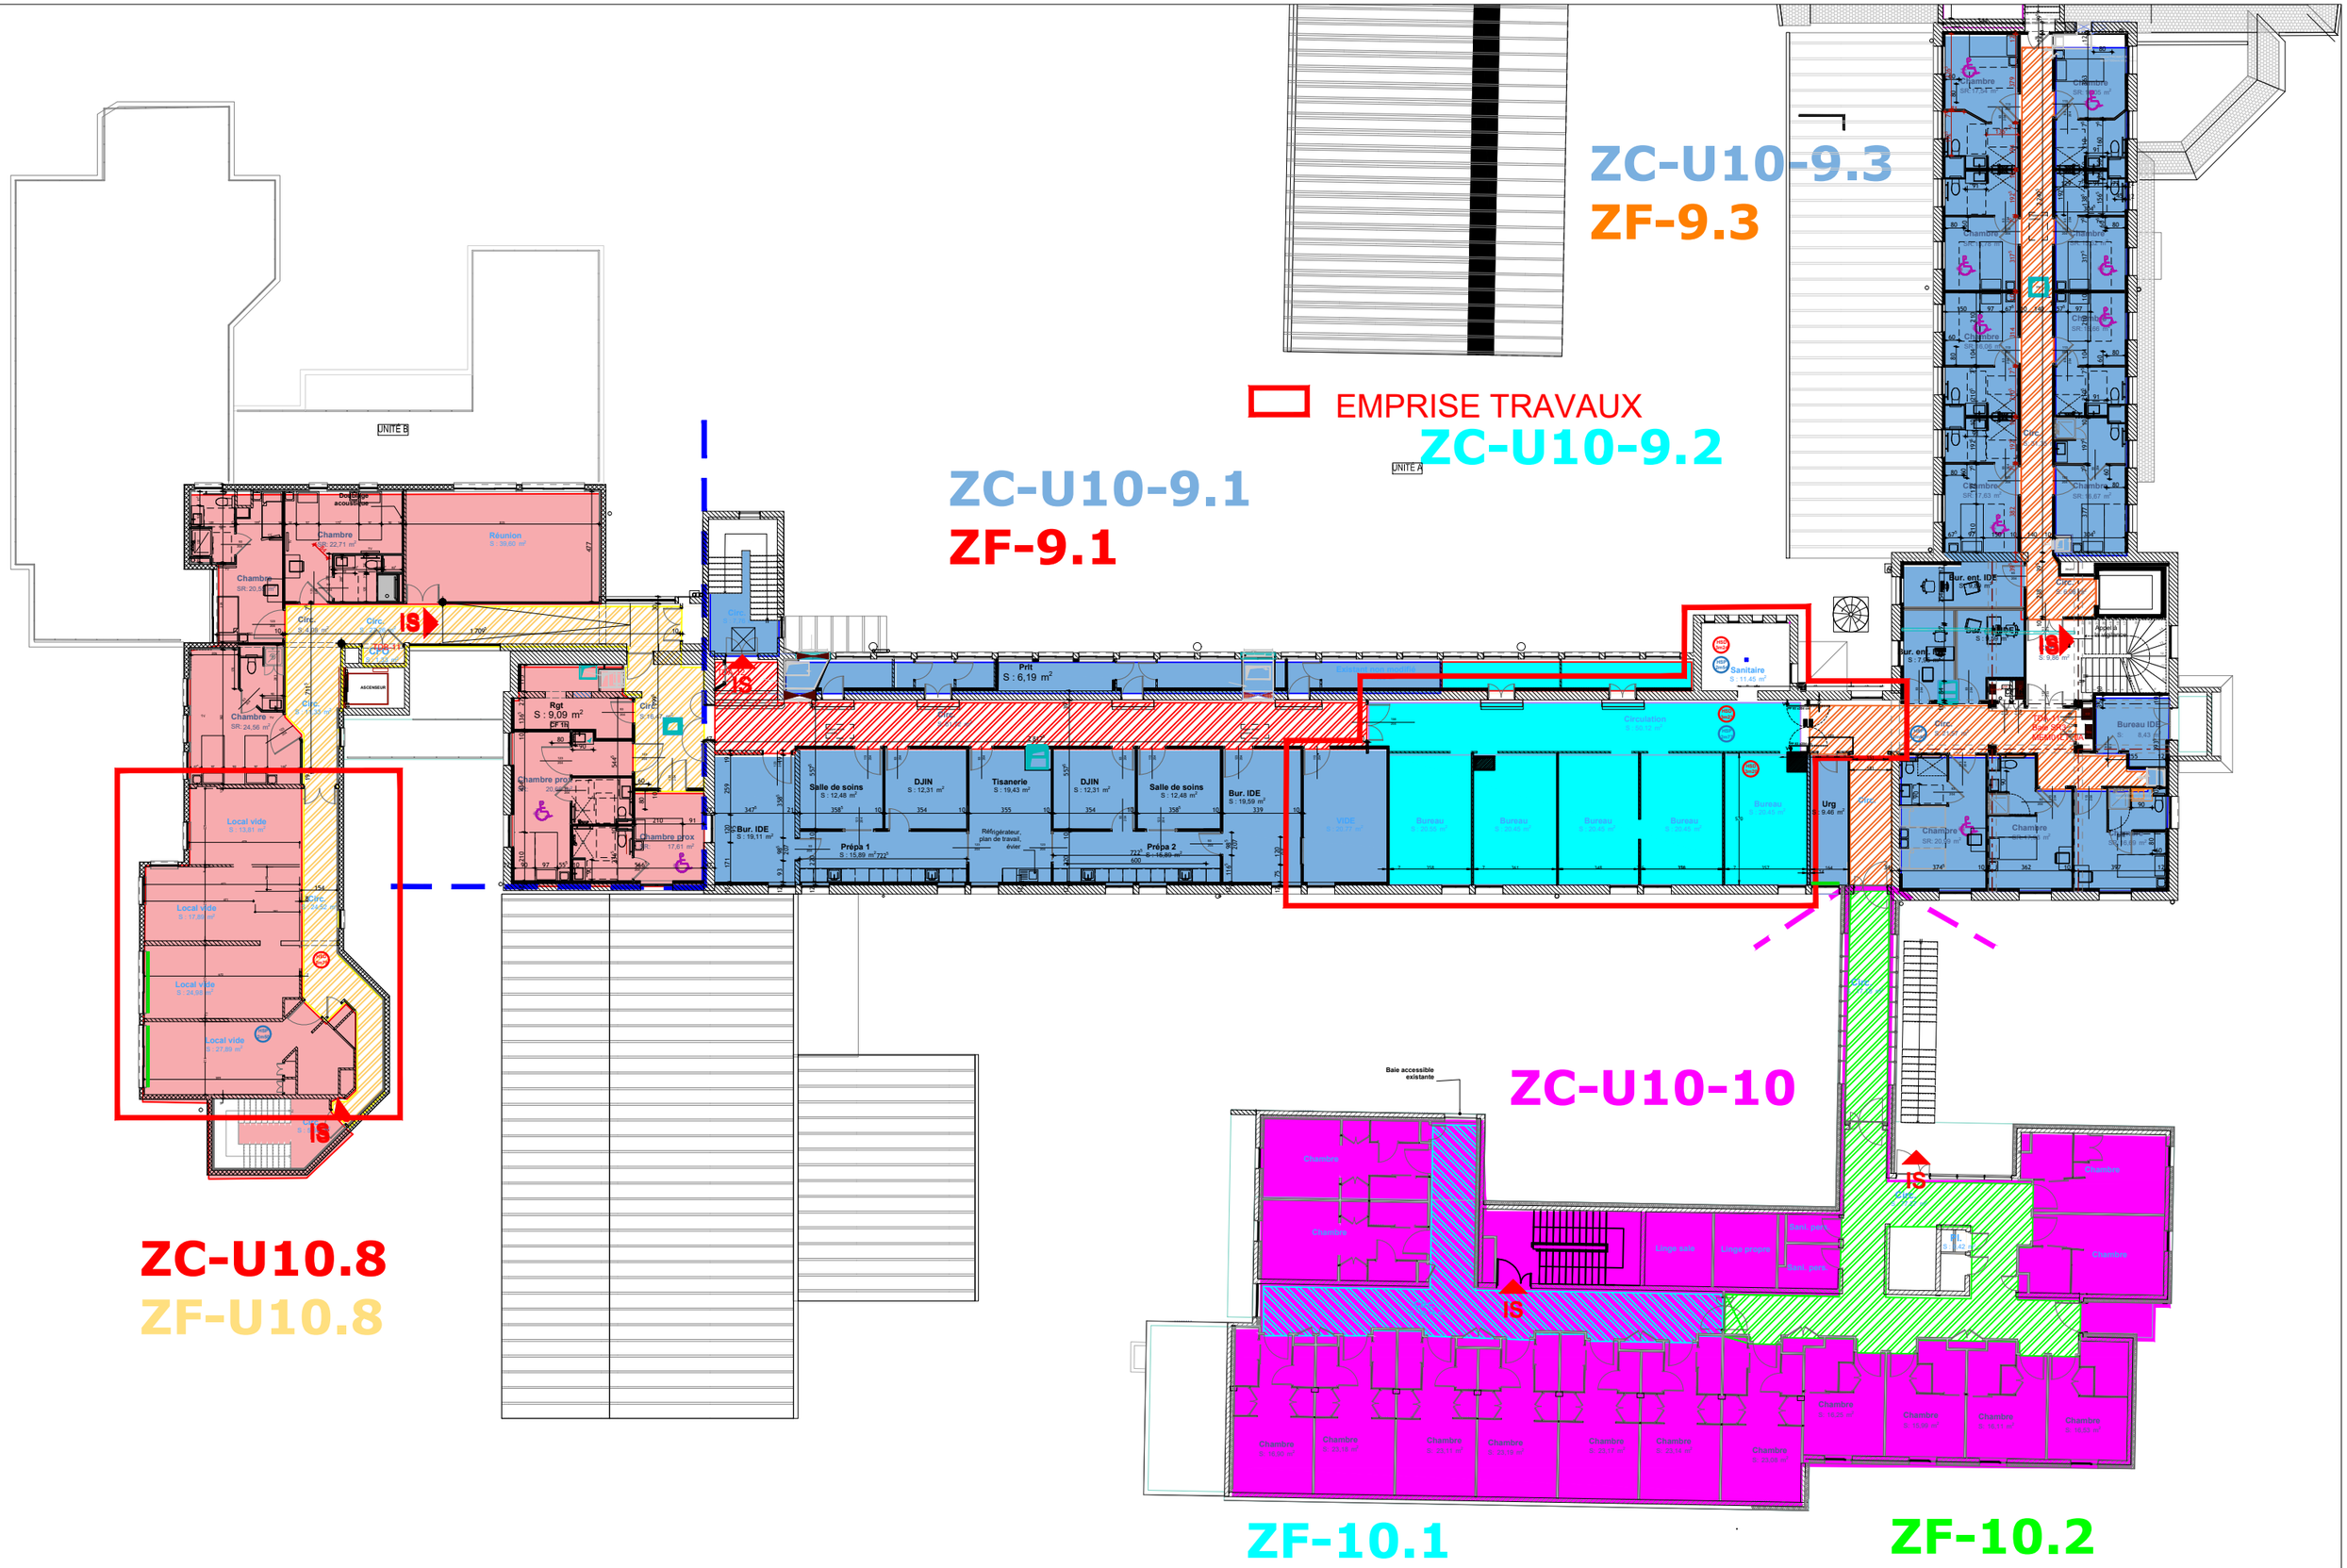

GHT Groupement Hospitalier de Territoire Touraine Val de Loire — CHRU Hôpitaux de Tours — Centre Hospitalier Louis Sevestre	ETAT EXISTANT Réf : CHLS-Plan R1-R2_EA.dwg	PLAN GENERAL NIVEAU 01 ZONING SSI	le 01/12/2025 MAJ.	ech. 1/250	SSI 02